


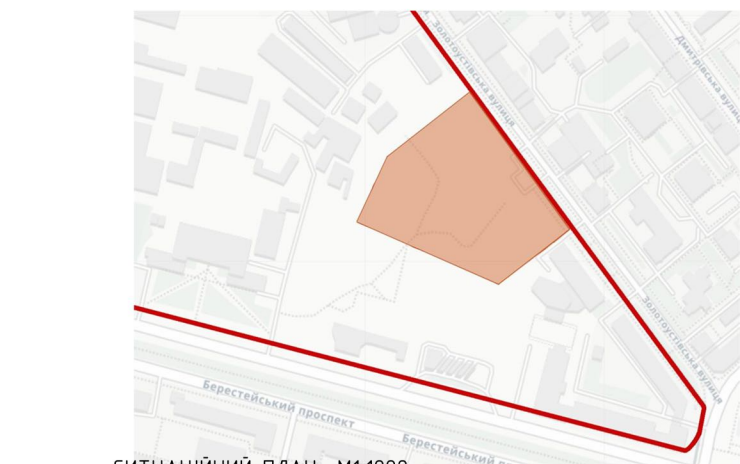

обрана ділянка під завдання
існуюча забудова



ШКОЛА МИСТЕЦТВ У М. КИЇВ



ГЕНЕРАЛЬНИЙ ПЛАН М 1:500

Експлікація до генерального плану:





- Будівля проектування
- Паркомісія
- Місце розважання
- Зона відпочинку
- Пункт контролю пропуску заїзду на ділянку

Умовні позначення:

- озеленення
- червона лінія
- лінія позначення паркану

Експлікація до плану укріття:


- меліюк
- місце для зберігання одягу та речей для перебування в укрітті
- санвузол жіночий
- санвузол інклюзивний
- санвузол чоловічий
- основне приміщення укріття
- технічне приміщення і камера
- приміщення для вентиляційного та фільтрувального обладнання

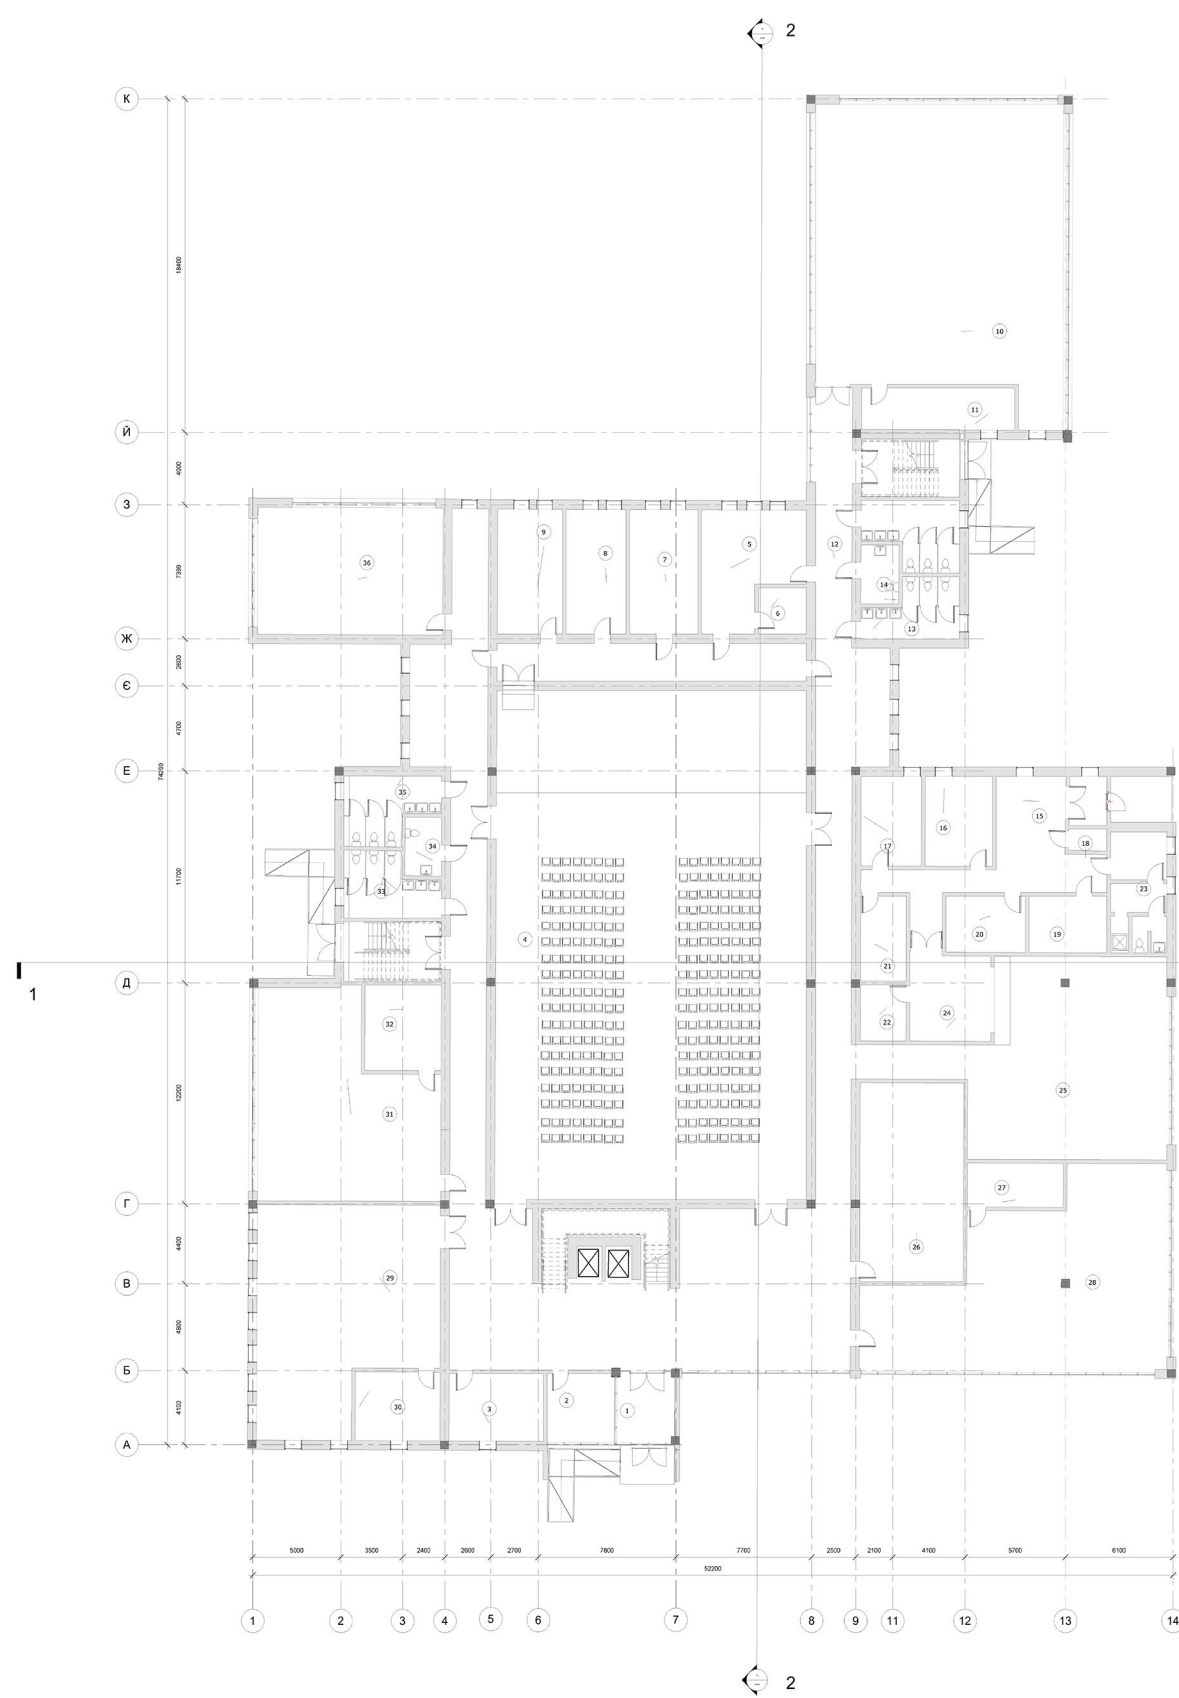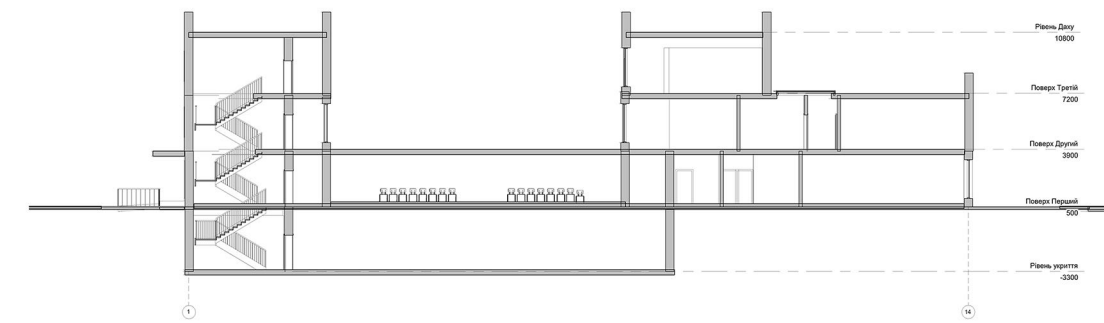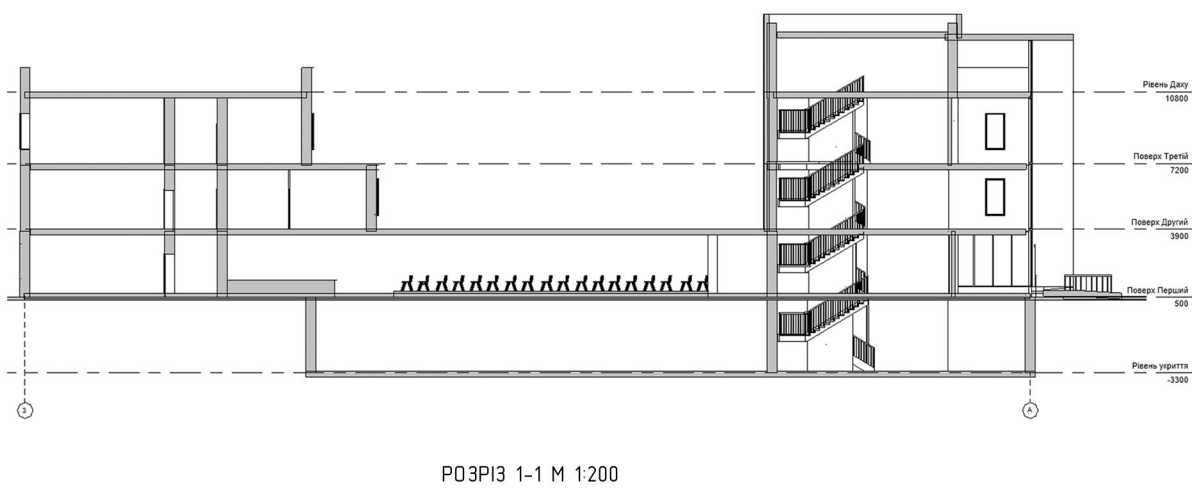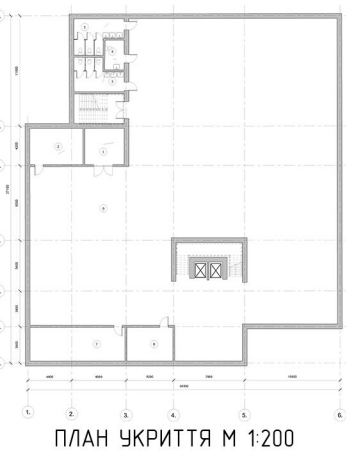

ЕКСПЛІКАЦІЯ ПРИМІЩЕНЬ ДО 1-ГО ПОВЕРХУ:

- тамбур 10 м2
- охорона 12 м2
- бухгалтерія 20 м2
- актова зала 495 м2
- студія музичних ансамблів, вокально-інструментальних ансамблів 33 м2
- комора 7 м2
- комора для меблів, декорації та обладнання для сцени 27 м2
- Григорія 23 м2
- кастмерія 25 м2
- бібліотека і медіатека 220 м2
- комора бібліотеки і медіатеки 20 м2
- санвузол чоловічий 10 м2
- санвузол жіночий 10 м2
- санвузол інклюзивний 10 м2
- забарювачка 11 м2
- м'ясо-рибний цех 19 м2
- гарячий цех 17 м2
- комора харчових відходів 5 м2
- кладовба продуктів 14 м2
- холодильна камера 14 м2
- овочевий цех 12 м2
- мийна 8 м2
- кімната персоналу 20 м2
- буфет (роздаткова) 20 м2
- кафе 150 м2
- гардероб 65 м2
- комора виставкового центру 13 м2
- виставковий центр 150 м2
- студія оркестрів 115 м2
- комора для інструментів та меблів 18 м2
- студія танцювальна 100 м2
- роздягальня 20 м2
- санвузол жіночий 12 м2
- санвузол інклюзивний 7 м2
- санвузол чоловічий 12 м2
- клас-студія музики і співу 74 м2


ПЛАН 1-ГО ПОВЕРХУ М 1:100

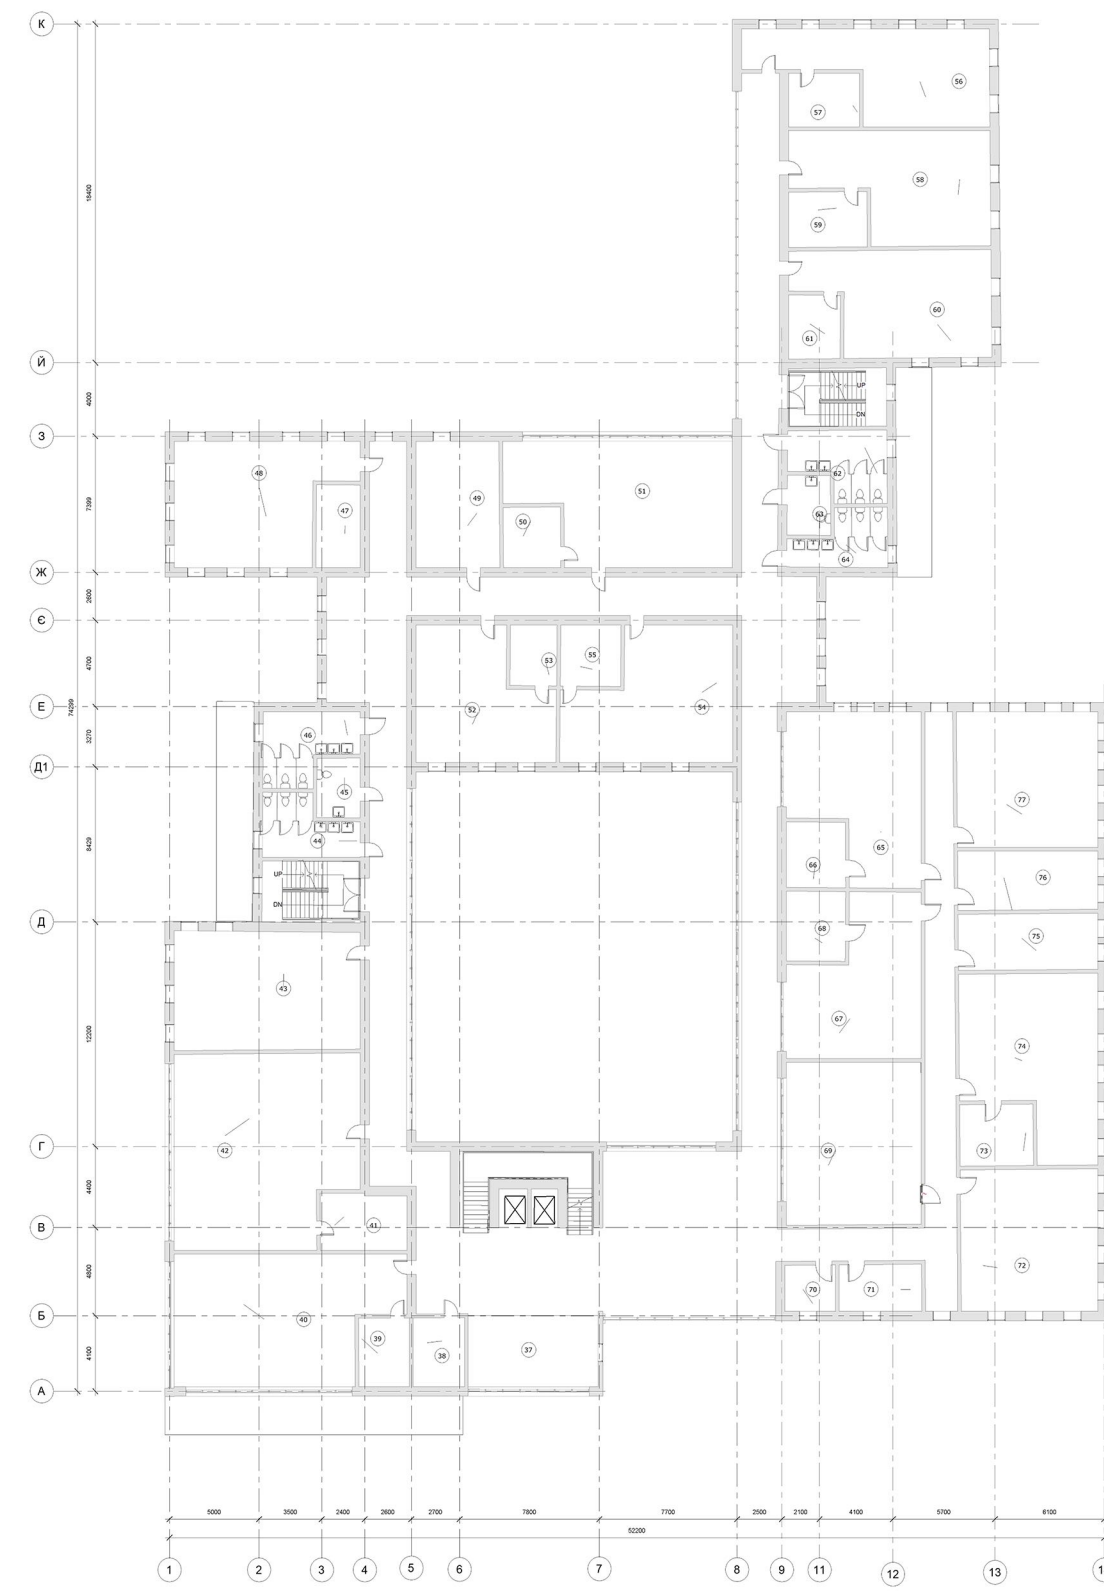


ЕКСПЛІКАЦІЯ ПРИМІЩЕНЬ ДО 2-ГО ПОВЕРХУ:

- зона очікування 28 м2
- терапевтичний кабінет 12 м2
- роздягальня 11 м2
- студія танцювальна 85 м2
- роздягальня 15 м2
- студія танцювальна 103 м2
- клас-студія музики і співу 67 м2
- санвузол жіночий 12 м2
- санвузол інклюзивний 8 м2
- санвузол чоловічий 13 м2
- комора 11 м2
- студія хореографа 60 м2
- студія музичних ансамблів, вокально-інструментальних ансамблів 11 м2
- роздягальня 76 м2
- клас для занять театральною майстерністю 50 м2
- комора 9 м2
- клас для занять театральною майстерністю 59 м2
- комора 11 м2
- клас для занять театральною майстерністю 53 м2
- комора 12 м2
- клас для занять театральною майстерністю 56 м2
- комора 13 м2
- клас для занять театральною майстерністю 55 м2
- комора 10 м2
- санвузол жіночий 13 м2
- санвузол інклюзивний 8 м2
- санвузол чоловічий 9 м2
- комп'ютерний клас 59 м2
- комора 12 м2
- комп'ютерний клас 54 м2
- комора 13 м2
- клас креслення і композиції 66 м2
- комора 7 м2
- комора 12 м2
- мастерня технічного моделювання 59 м2
- комора 14 м2
- клас креслення і композиції 66 м2
- підсобне приміщення для випалювання керамічних виробів 25 м2
- підсобне приміщення для випалювання керамічних виробів 25 м2
- фотокіностудія 58 м2


ПЛАН 2-ГО ПОВЕРХУ М 1:100

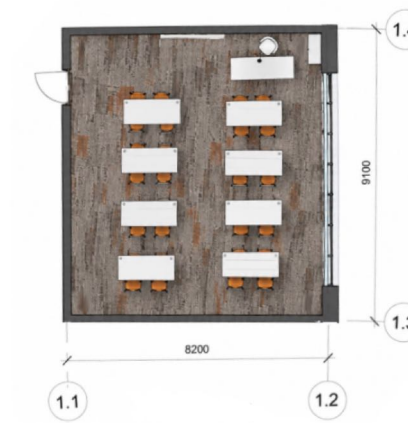

ПЛАН ПІДЛОГИ М 1:50

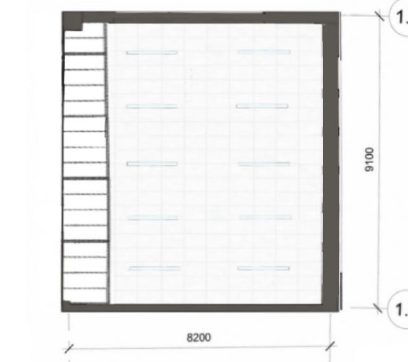

ПЛАН СТЕЛІ М 1:50

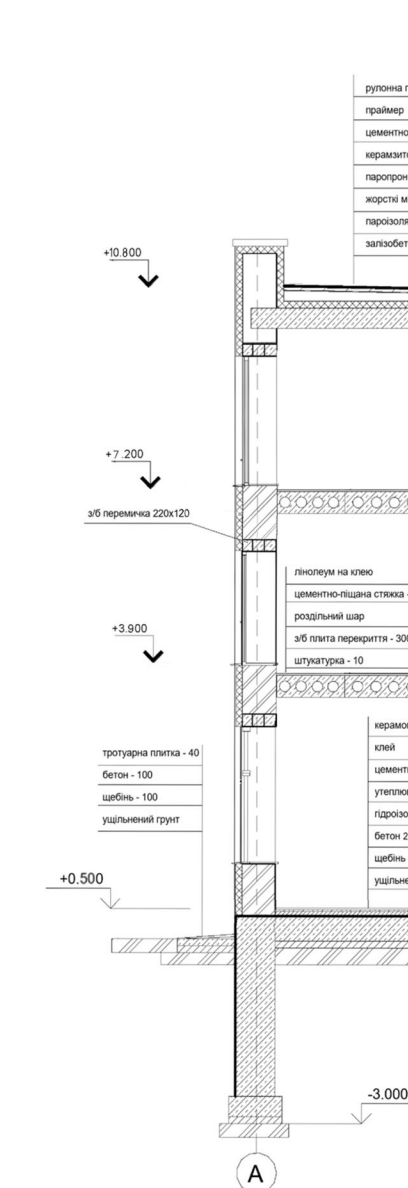

РОЗРІЗ ПО СТІНІ М 1:20

ЕКСПЛІКАЦІЯ ПРИМІЩЕНЬ ДО 3-ГО ПОВЕРХУ:

- примальня 34 м2
- майстерня народних ремесел, прикладних мистецтв 38 м2
- комора 12 м2
- майстерня народних ремесел, прикладних мистецтв 75 м2
- клас креслення і ко
- комора 10 м2
- студія хореографа 68 м2
- комора 12 м2
- санвузол жіночий 12 м2
- санвузол інклюзивний 8 м2
- санвузол чоловічий 12 м2
- зал вченті ради 100 м2
- методичний кабінет 37 м2
- викладацька (вчительська) 44 м2
- кімната відпочинку і розважання викладачів 27 м2
- кабінет завідувача відділення 14 м2
- кабінет заступника директора 22 м2
- навчальна частина 13 м2
- кабінет директора 24 м2
- студія образотворчих та декоративно- оформлювальних мистецтв 53 м2
- комора 10 м2
- студія образотворчих та декоративно- оформлювальних мистецтв 56 м2
- комора 11 м2
- студія образотворчих та декоративно- оформлювальних мистецтв 56 м2
- комора 8 м2
- санвузол жіночий 13 м2
- санвузол інклюзивний 13 м2
- санвузол чоловічий 12 м2
- клас для занять театральною майстерністю 54 м2
- студія для музичних ансамблів, вокально-інструментальних ансамблів 40 м2
- клас-студія для занять музикою і співом 52 м2

ПЛАН 3-ГО ПОВЕРХУ М 1:100



РОЗГОРТКА 3-4 М 1:50



РОЗГОРТКА 4-1 М 1:50

