

КВАЛІФІКАЦІЙНА ВИПУСКНА РОБОТА НА ЗДОБУТТЯ
ОСВІТНЬОГО СТУПЕНЯ БАКАЛАВРА АРХІТЕКТУРИ

На тему

**«Центр психологічного відновлення та
нейрорегуляції у Волинській області»**

Загальним обсягом 6 аркушів А1, пояснювальна записка
72 с.

Виконала: студентка АРХ-21-1Б

191 «Архітектура та містобудування»,

Освітньо-професійна програма «Архітектура та
містобудування»

(шифр і назва спеціальності, освітньо-наукової програми)

Бубнова Анастасія Сергіївна

(прізвище, ім'я, по батькові)

Керівник: **доцент Желтовський Володимир Васильович**


(наук. ступінь, посада, прізвище, ім'я, по батькові)

КИЇВ 2026

Центр психологічного відновлення та нейрорегуляції у Волинській області




Волинська область. Схема планування території
(фрагмент схеми місто Володимир)

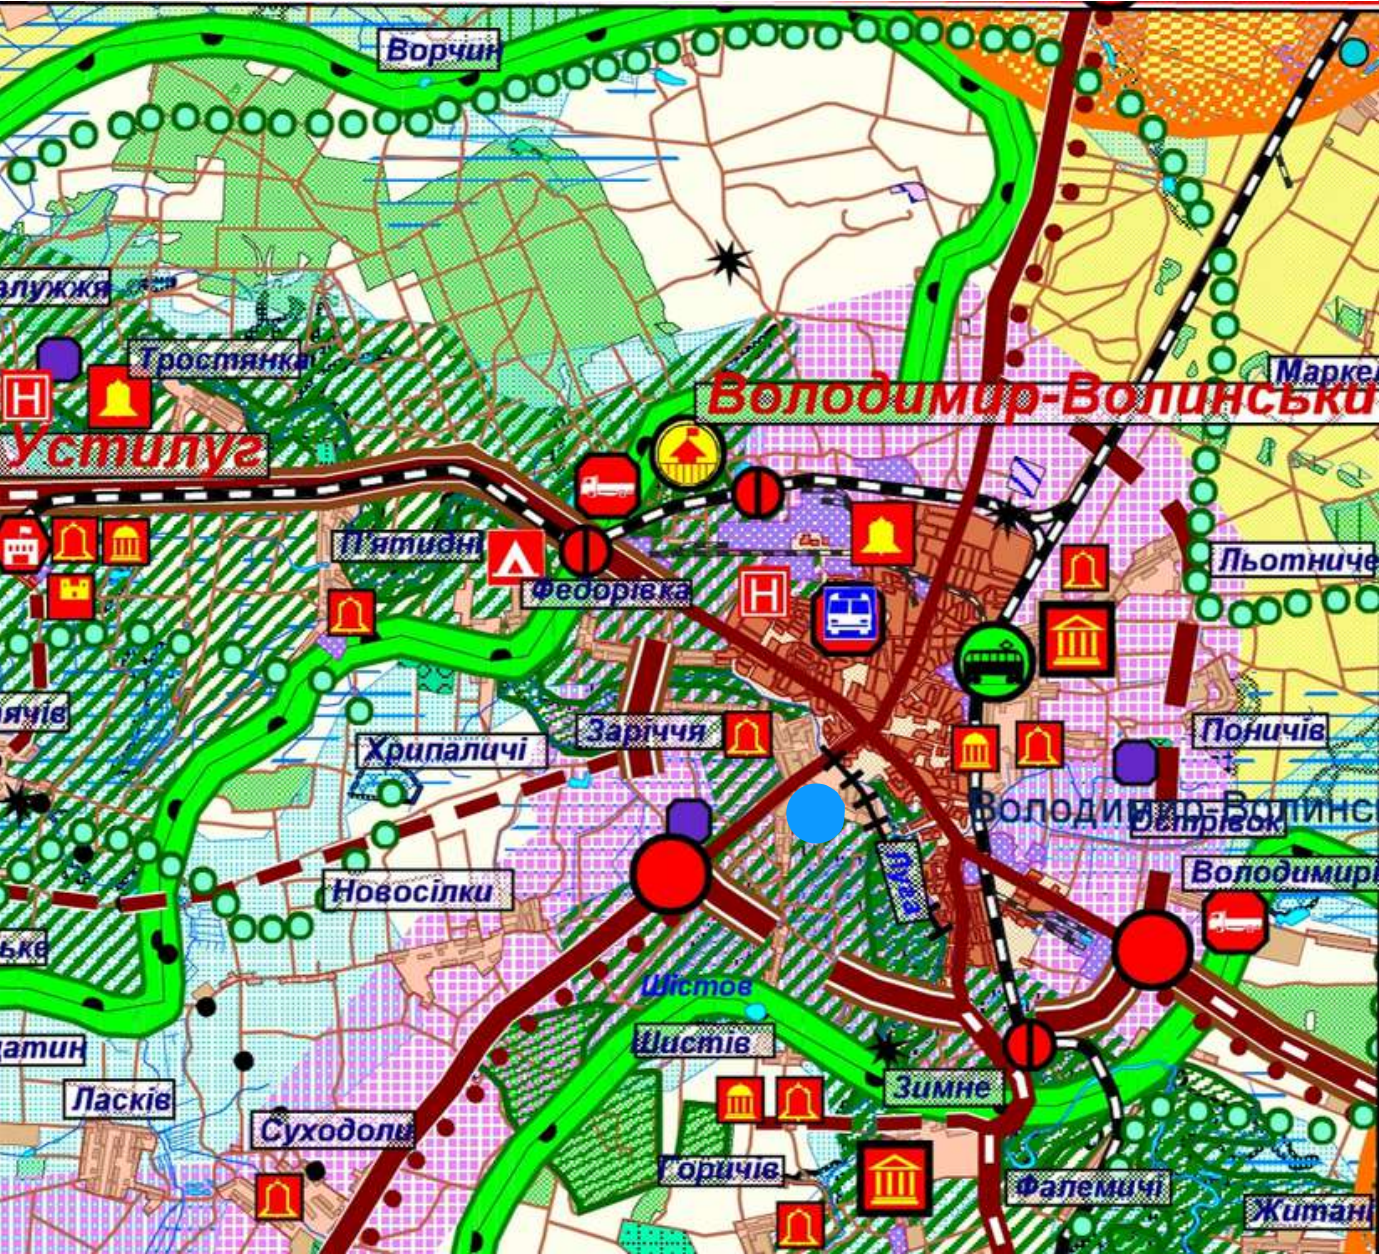

УМОВНІ ПОЗНАЧЕННЯ

Існуючий стан	розр. строк	ТЕРИТОРІЇ СЕЛЬБИЩІ ТА ВИРОБНИЧІ
		ТЕРИТОРІЇ МІСЬКИХ ПОСЕЛЕНЬ
		ТЕРИТОРІЇ СІЛЬСЬКИХ ПОСЕЛЕНЬ
		ТЕРИТОРІЇ ПРОМИСЛОВИХ ПІДПРИЄМСТВ
		ТЕРИТОРІЇ КОМУНАЛЬНИХ ПІДПРИЄМСТВ, СКЛАДІВ ТА БАЗ
		КАР'ЄРИ
		ТОРФ'ЯНІ РОЗРОБКИ
ЕЛЕМЕНТИ ЕКОЛОГІЧНОЇ МЕРЕЖІ		
		ЗЕЛЕНІ НАСАДЖЕННЯ
		ЕКСПЛУАТАЦІЙНІ ЛІСИ
		БОЛОТА ТА ЗАБОЛОЧЕНІ ЗЕМЛІ
		КОЛЕКТИВНІ САДИ, ДАЧІ

ТЕРИТОРІЇ ПРИРОДНО-ЗАПОВІДНОГО ФОНДУ		
		МІЖНАРОДНОГО ТА ДЕРЖАВНОГО ЗНАЧЕННЯ
		РЕГІОНАЛЬНОГО ТА МІСЦЕВОГО ЗНАЧЕННЯ
		НАЦІОНАЛЬНИЙ ПРИРОДНИЙ ПАРК
		ЛАНДШАФТНІ ЗАКАЗНИКИ
		БОТАНІЧНІ ЗАКАЗНИКИ
		ЗАГАЛЬНОЗООЛОГІЧНІ ЗАКАЗНИКИ
		КОМПЛЕКСНА ПАМ'ЯТКА ПРИРОДИ
		ГІДРОЛОГІЧНА ПАМ'ЯТКА ПРИРОДИ
		ПАРК-ПАМ'ЯТКА САДОВО-ПАРКОВОГО МИСТЕЦТВА
		РЕГІОНАЛЬНИЙ ЛАНДШАФТНИЙ ПАРК
		ЛІСОВИЙ ЗАКАЗНИК

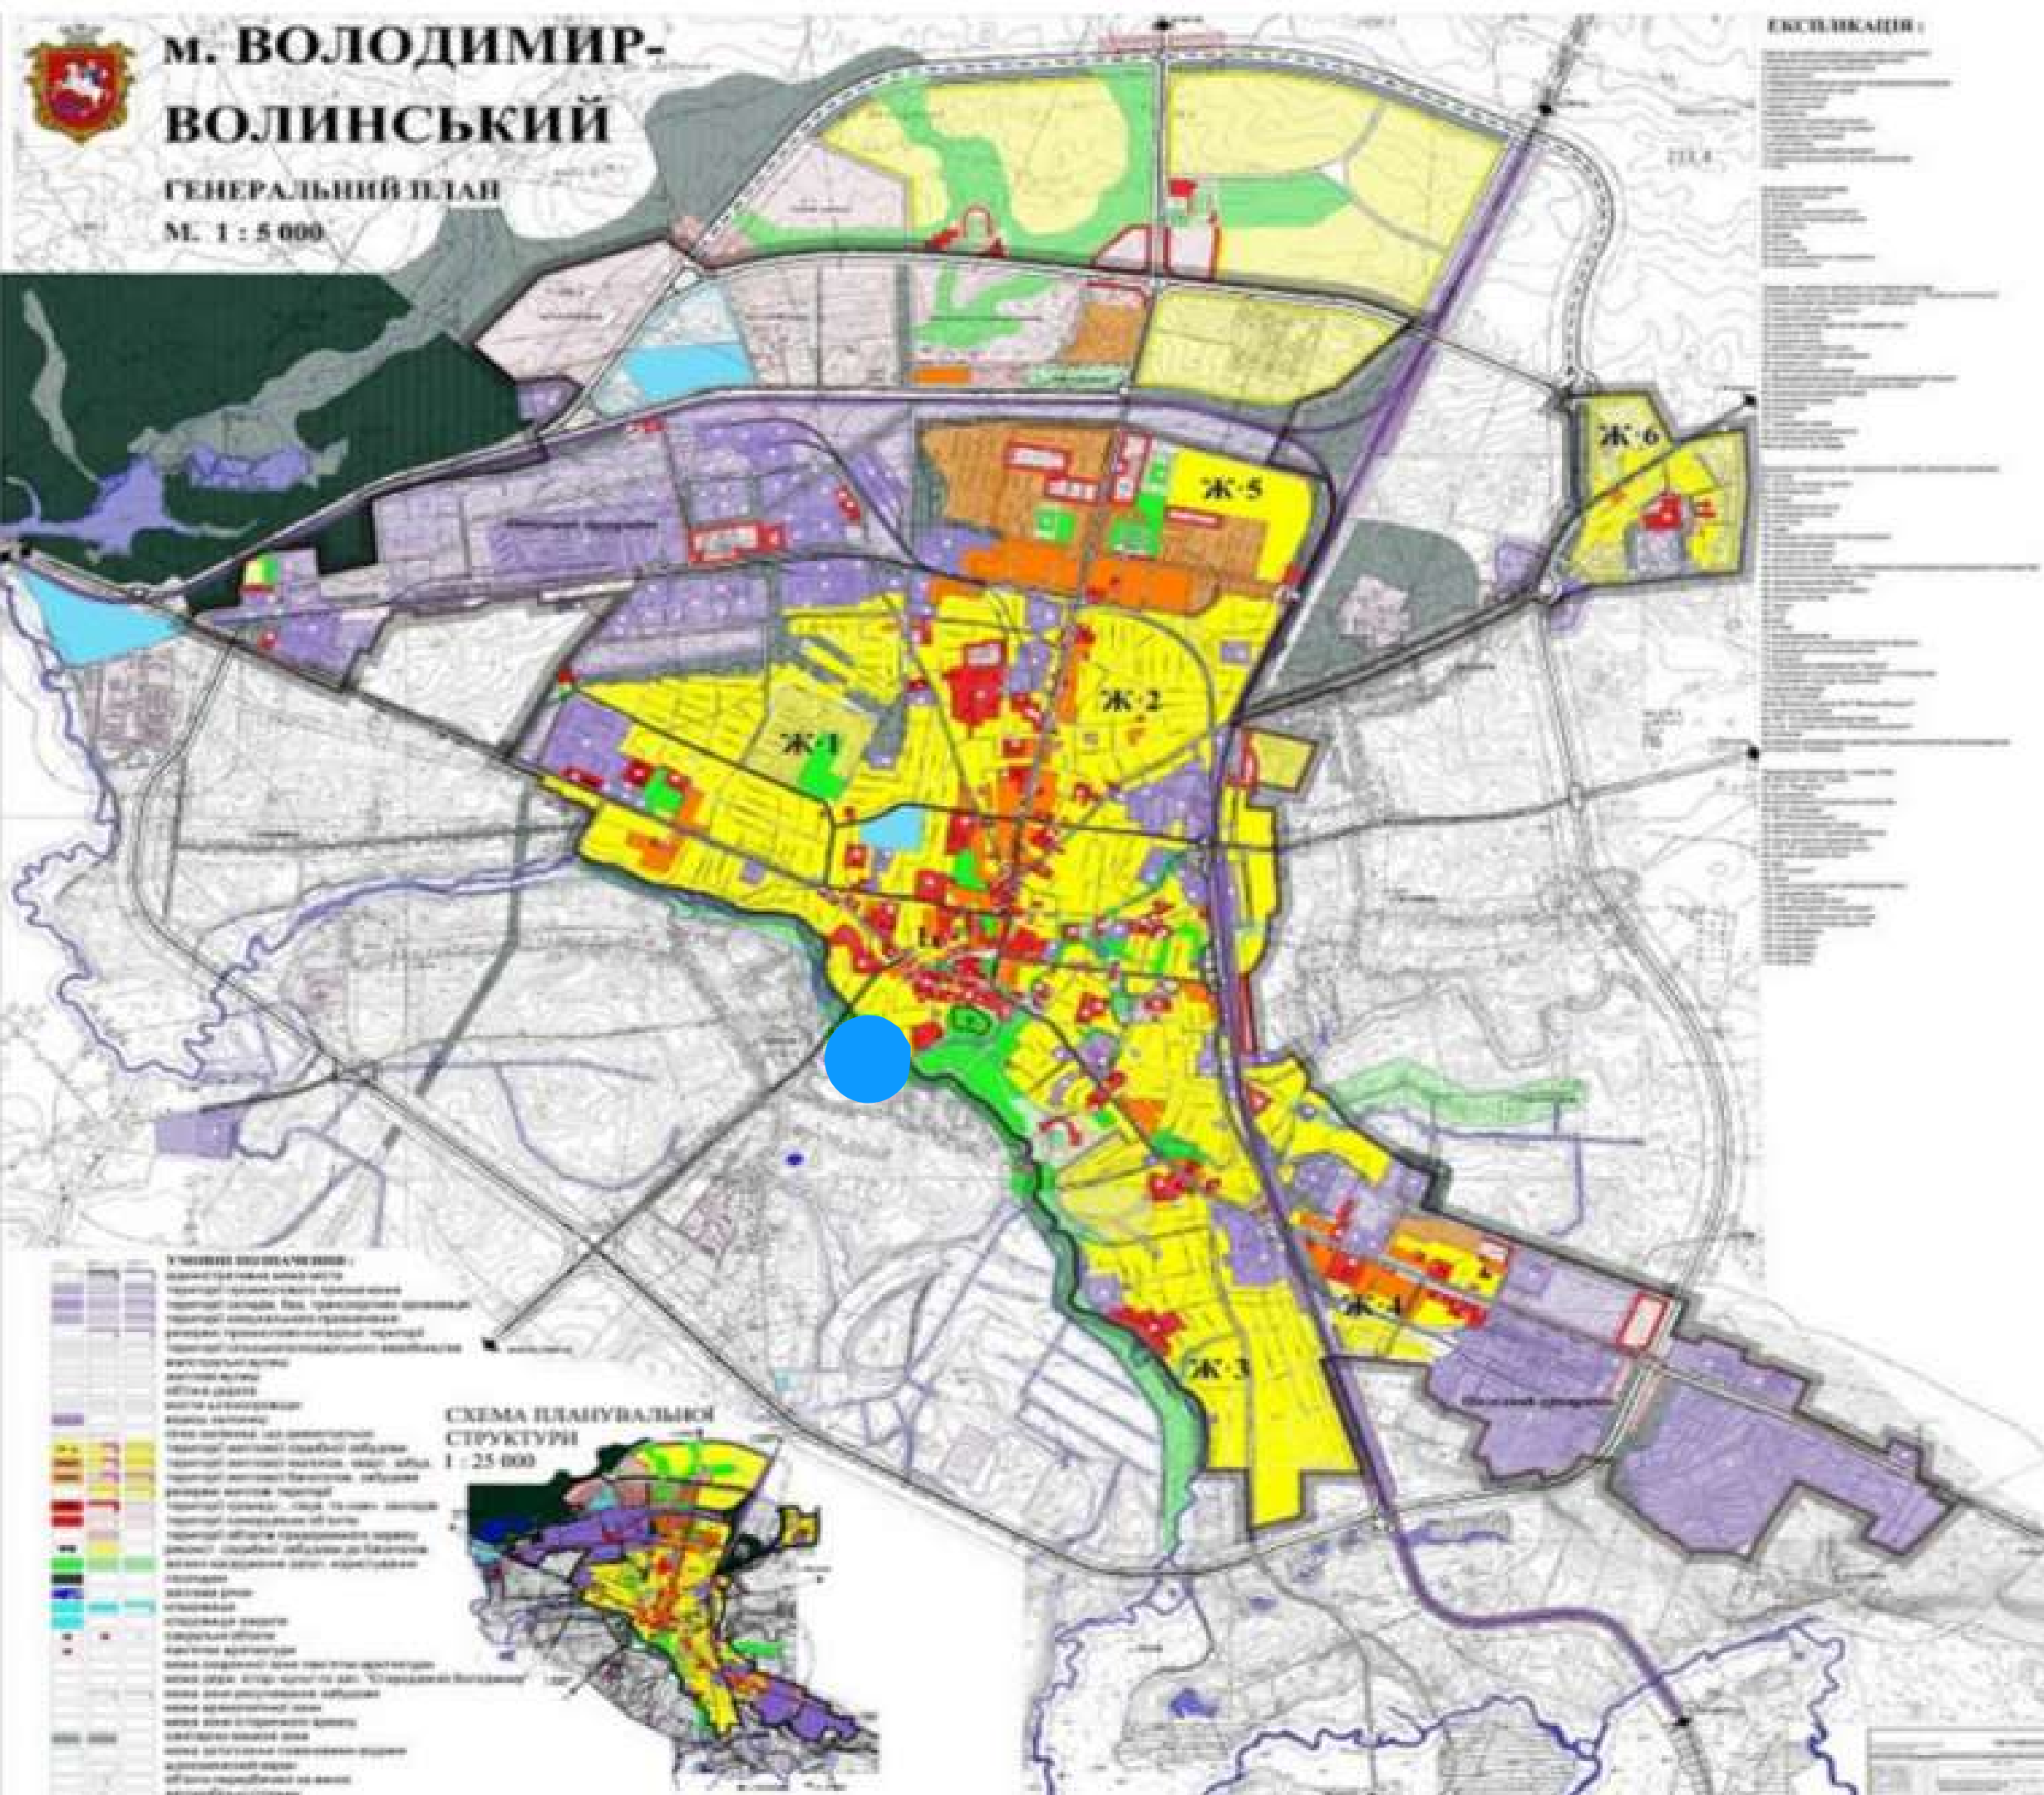

Ситуаційна схема
(фрагмент схеми місто Володимир)



Умовні позначки до схеми
та генерального плану

№	Назва
1	Проектована Будівля
2	Вулиця
3	Під'їзна дорога
4	Розвантажувальна зона
6	Лугопарк
7	Паркувальна зона
8	Стела
9	Люк-лаз з укриття
10	Дитячий майданчик
11	Парківка

- Асвальт

Бруківка

Межі ділянки

Озеленення

Проектована будівля

Водойма (річка)

Вхід до будівлі

В'їзд на територію
- A photograph showing a paved road on the left, a metal guardrail, and a line of trees on the right. The sky is overcast.
- A photograph of a river flowing through a lush green landscape with many trees. A metal guardrail is visible in the foreground.
- An aerial photograph showing a road on the left and a large green area (meadow or park) on the right. A small white car is visible on the road. The word "Луга" is written in the top left corner.

Вулиця Героїв Майдану

188.9

188.6

188.1

188.2

185.1

186.5

Лінійний масштаб

0 50 100

	Межі ділянки
	Бруківка
	Озеленення
	Проектована будівля
	Водойма (річка)
	Асвальт
	Вхід до будівлі
	В'їзд на територію

№	Назва
1	Проектowana Будівля
2	Вулиця
3	Під'їзна дорога
4	Розвантажувальна зона
6	Лугопарк
7	Паркувальна зона
8	Стела
9	Люк-лаз з укриття
10	Парківка
11	

Концепція



Архітектурно-планувальні рішення




Планування 1-го поверху



Планування 2-го поверху

Архітектурно-планувальні рішення

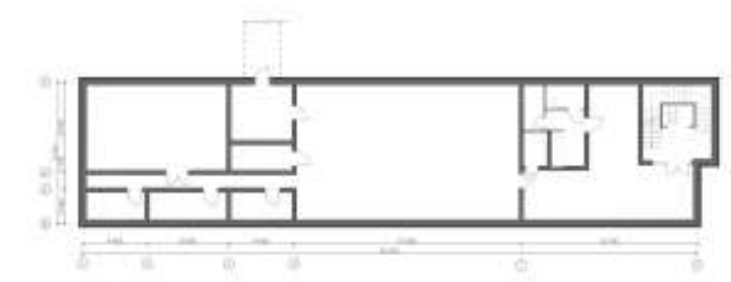

План -1-го поверху М 1:100


№	Назва	Площа
42	Білязодні	141,40
43	пек. приміщення	7,63
44	пек. приміщення	66,32
45	вход до лагу	15,97
46	пек. приміщення	7,35
47	пек. приміщення	10,04
48	медичний пункт	7,95

Планування 3-5 поверхів






Розріз 1-1

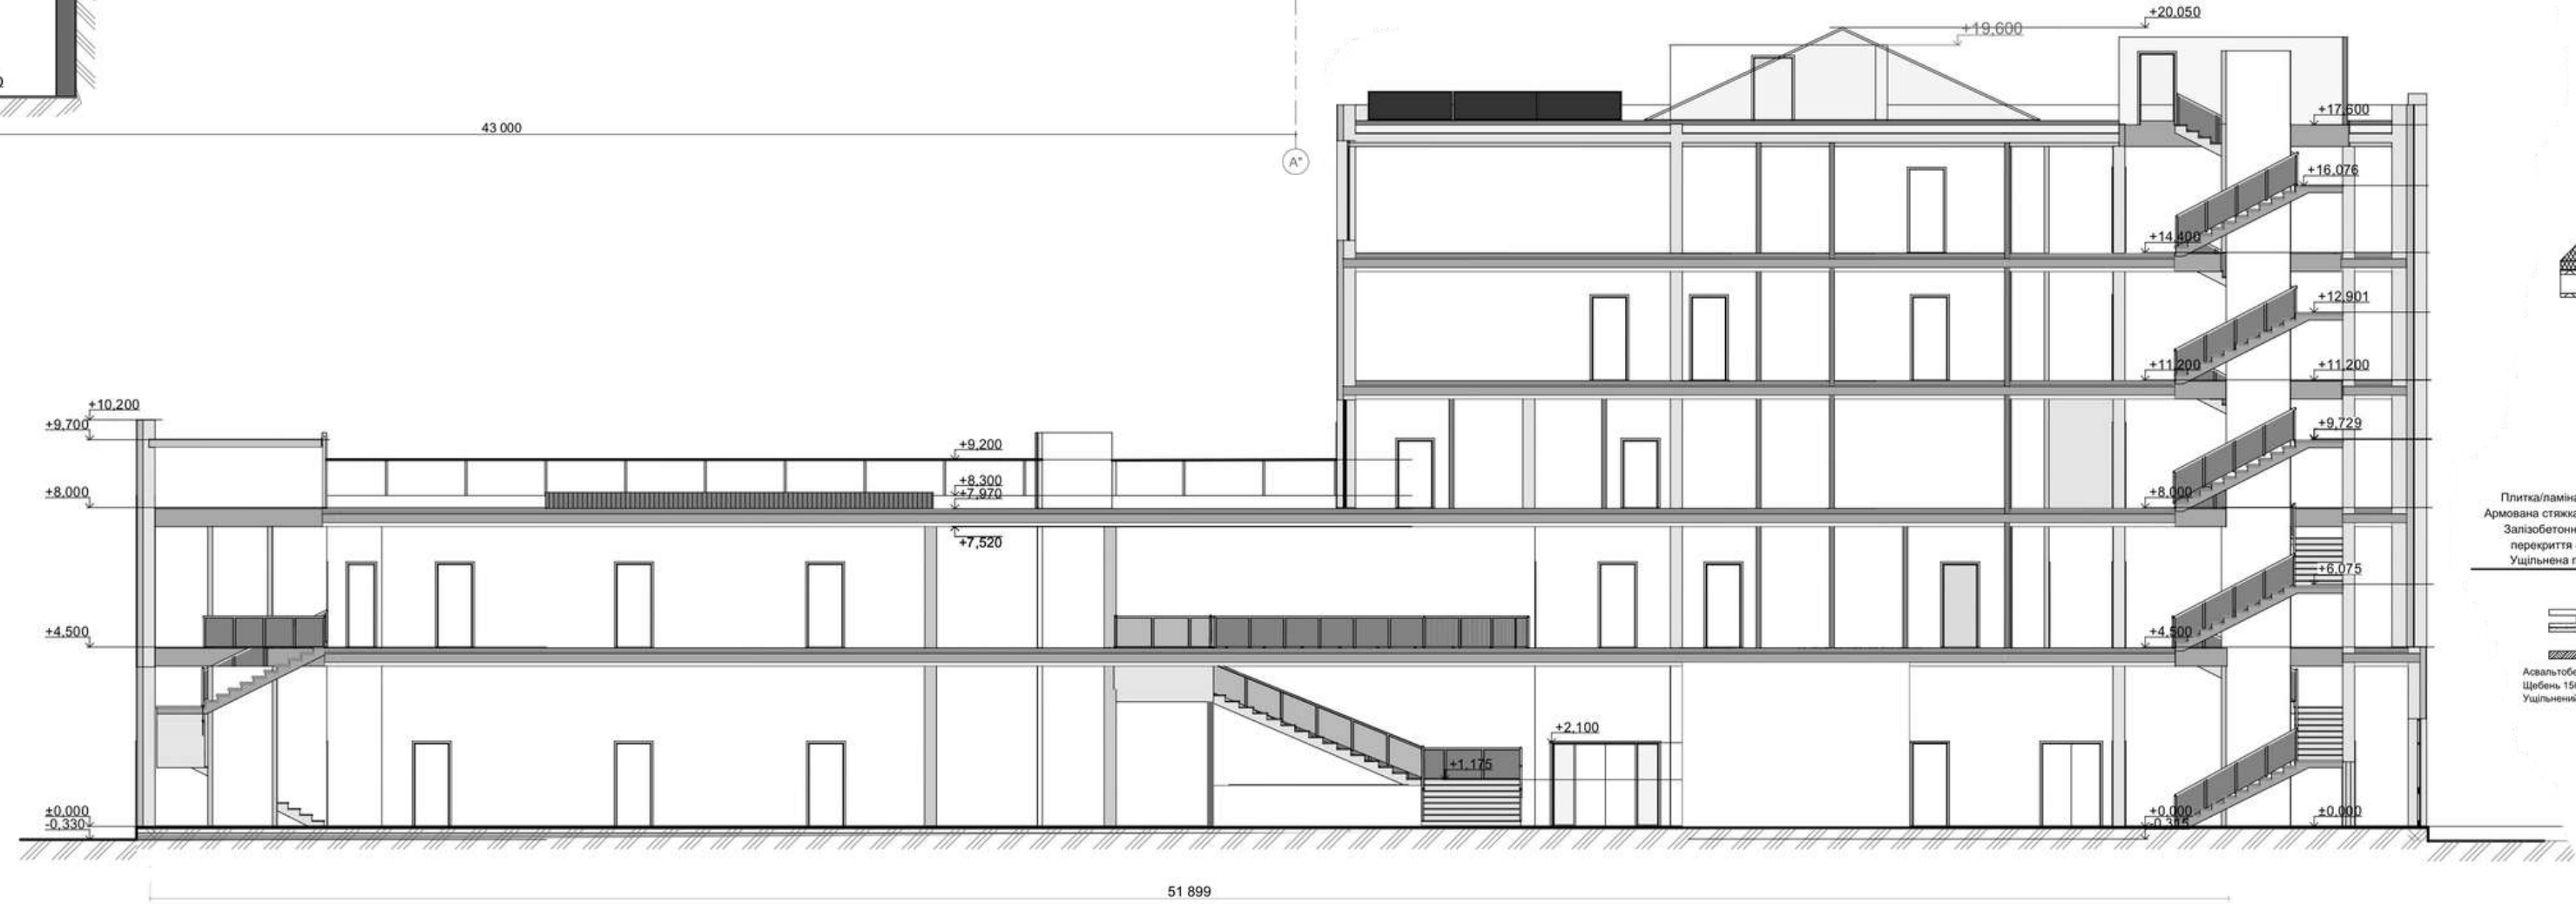


Розріз 2-2

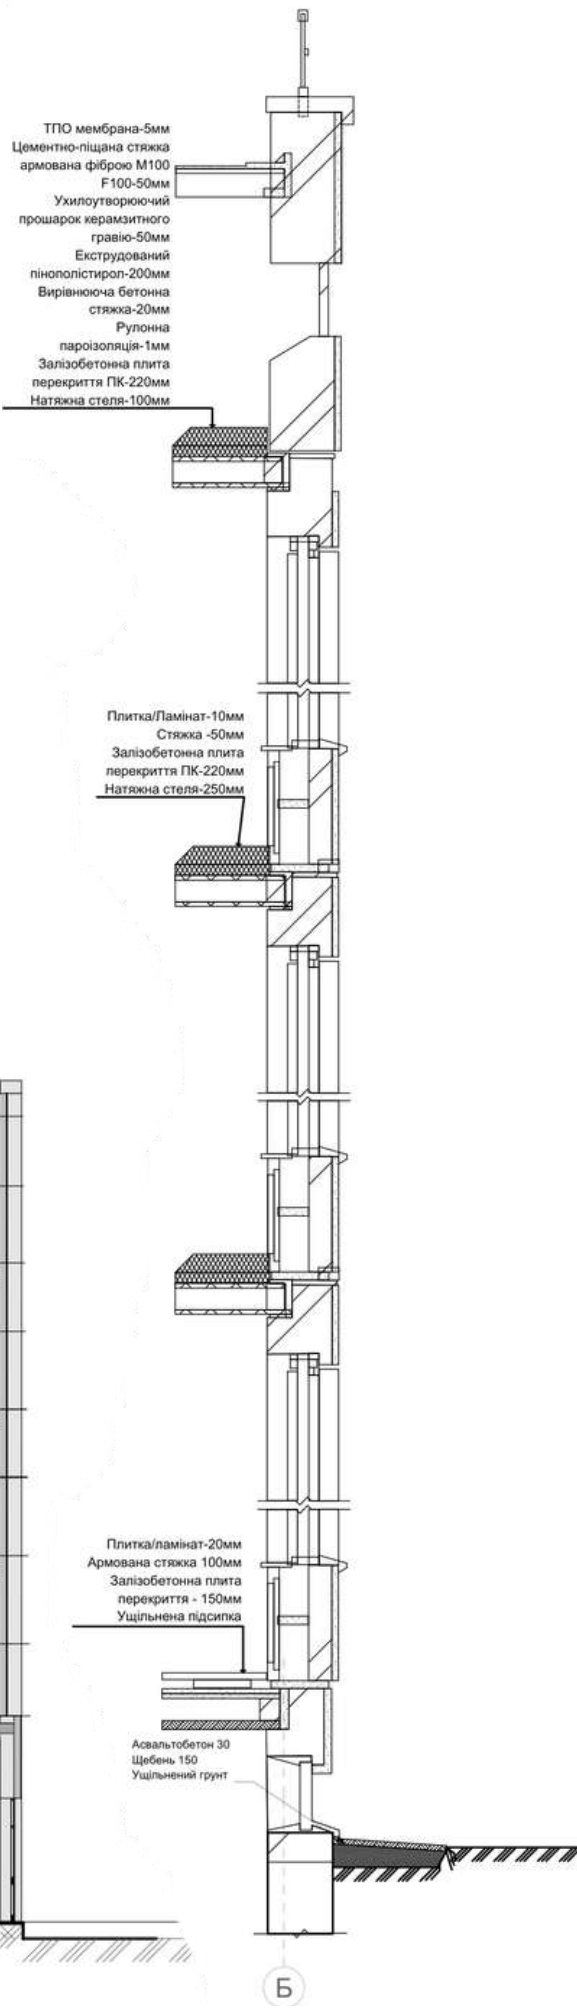

Розріз по стіні

Інтер'єрне вирішення терапевтичного кабінету

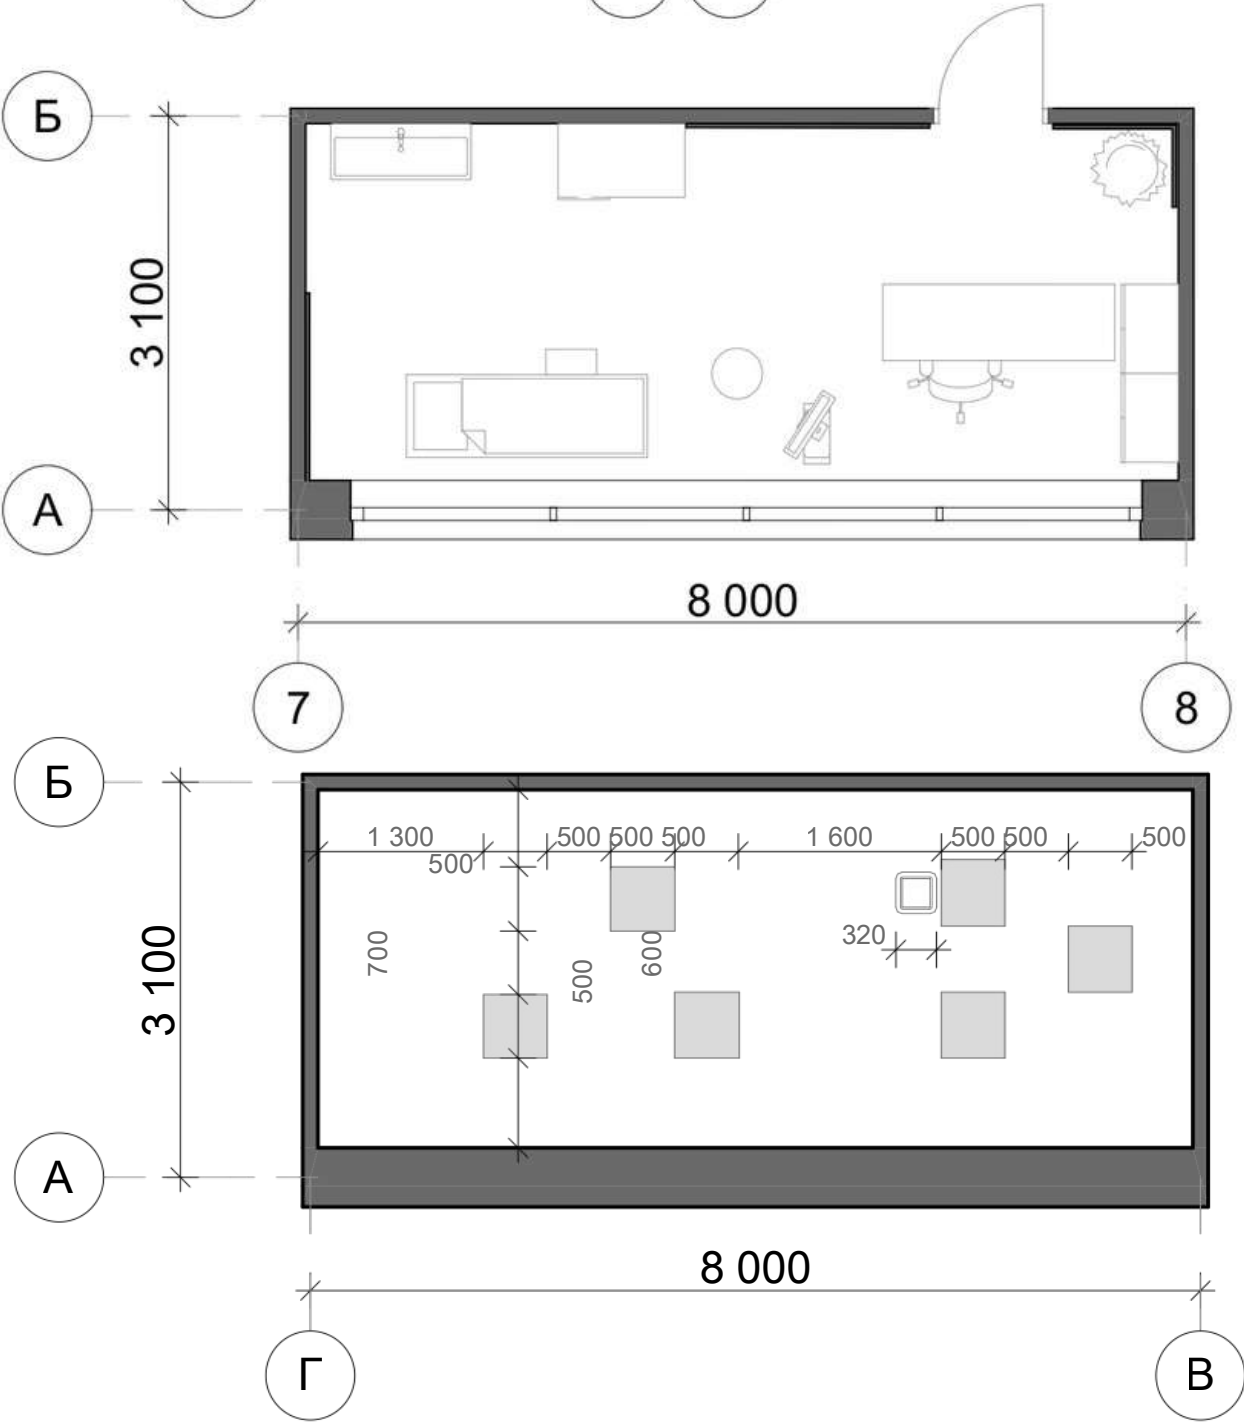

Центр психологічного відновлення та нейрорегуляції у Волинській області

