
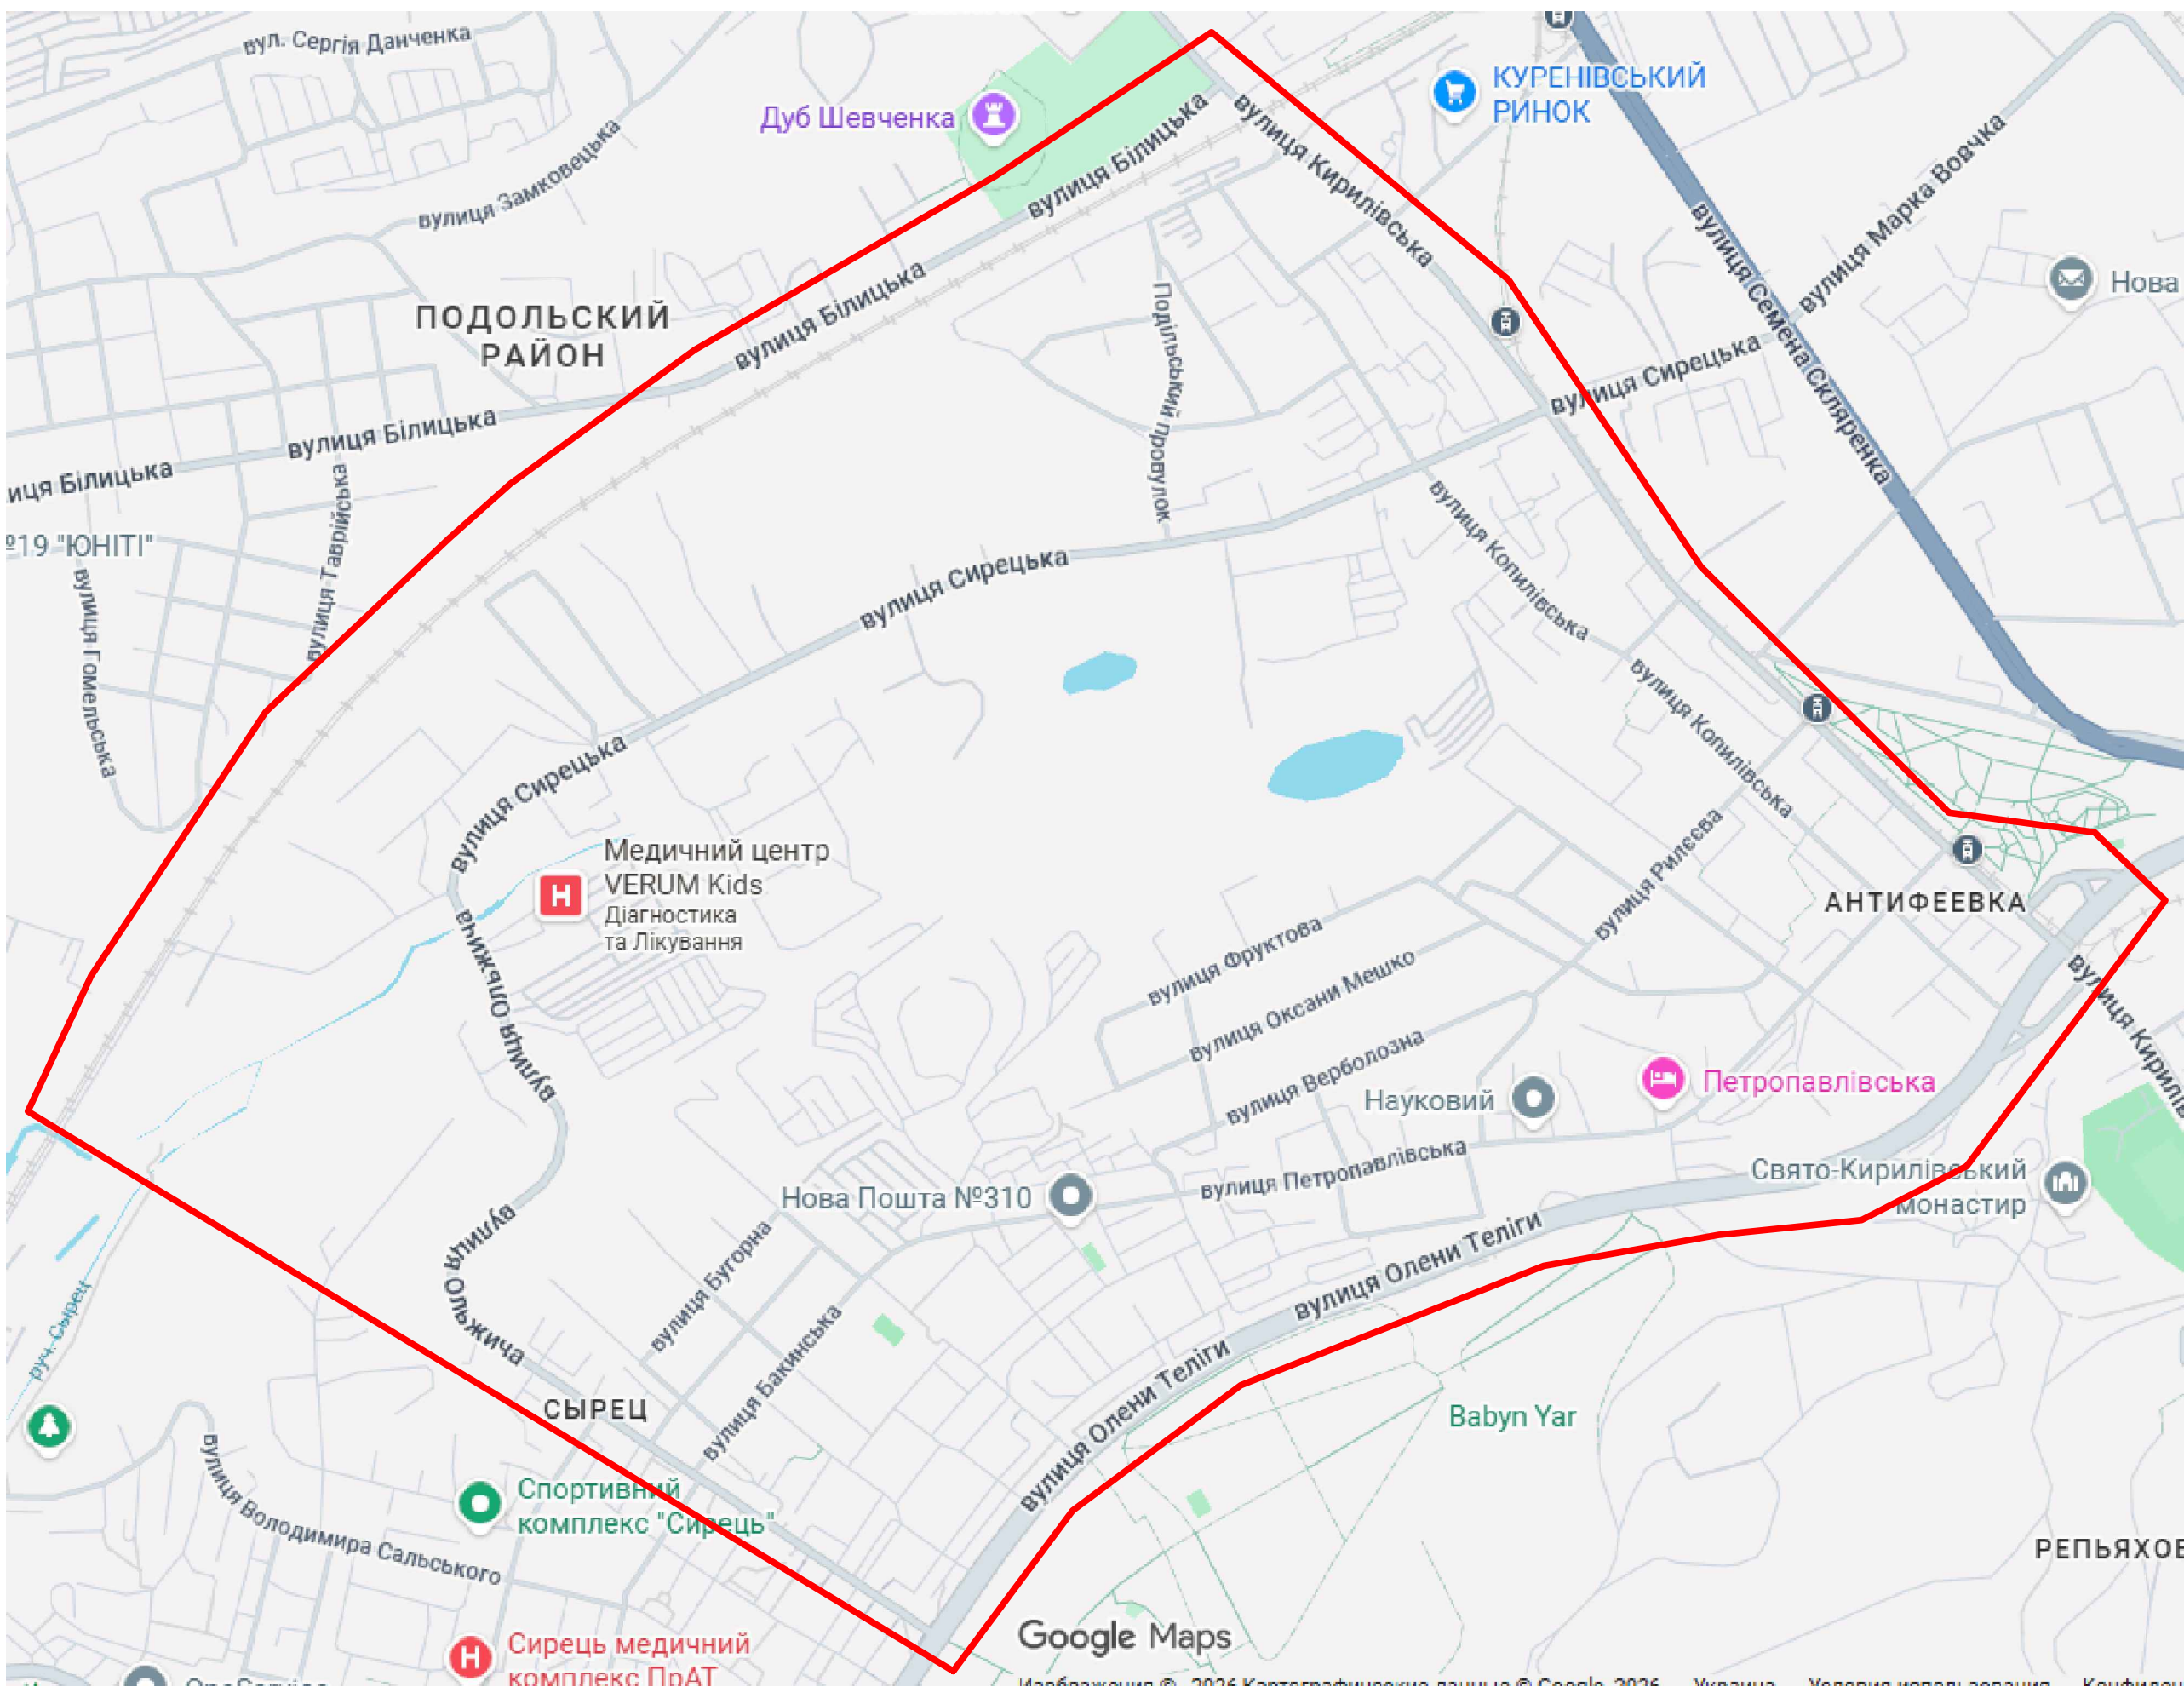



Ситуаційна схема

Місто Київ

Район дослідження

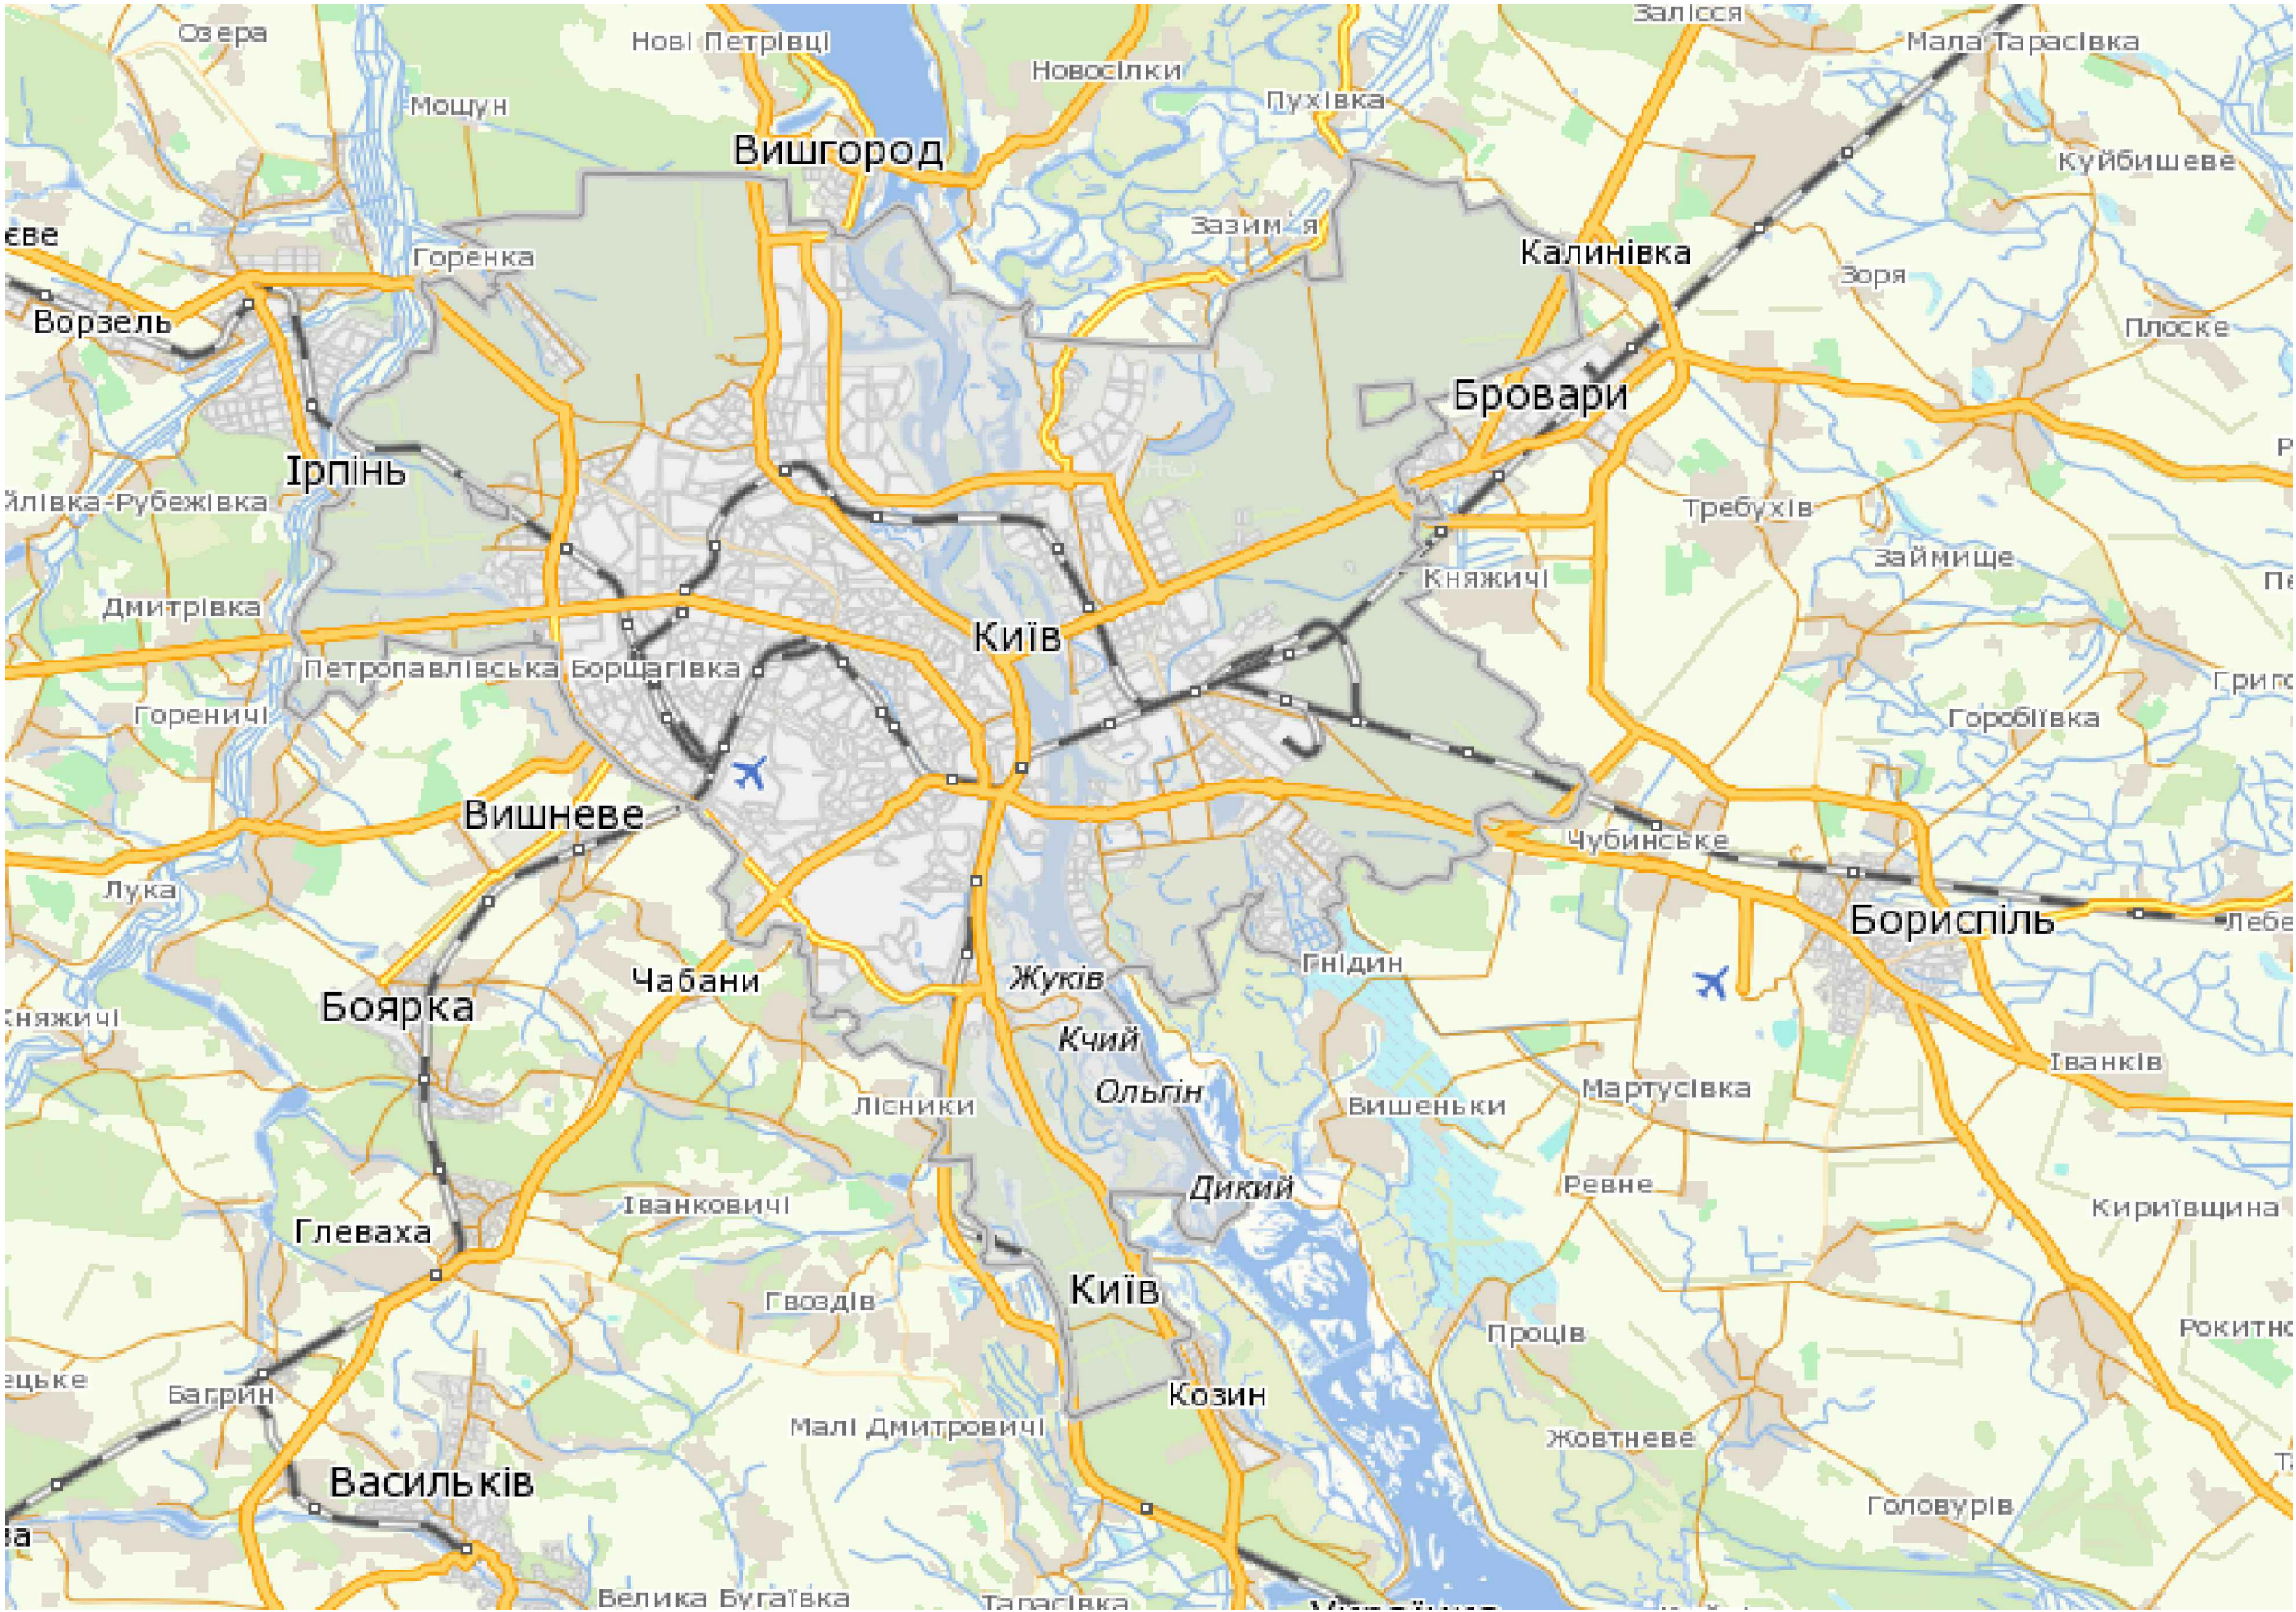

Подільський район м. Києва

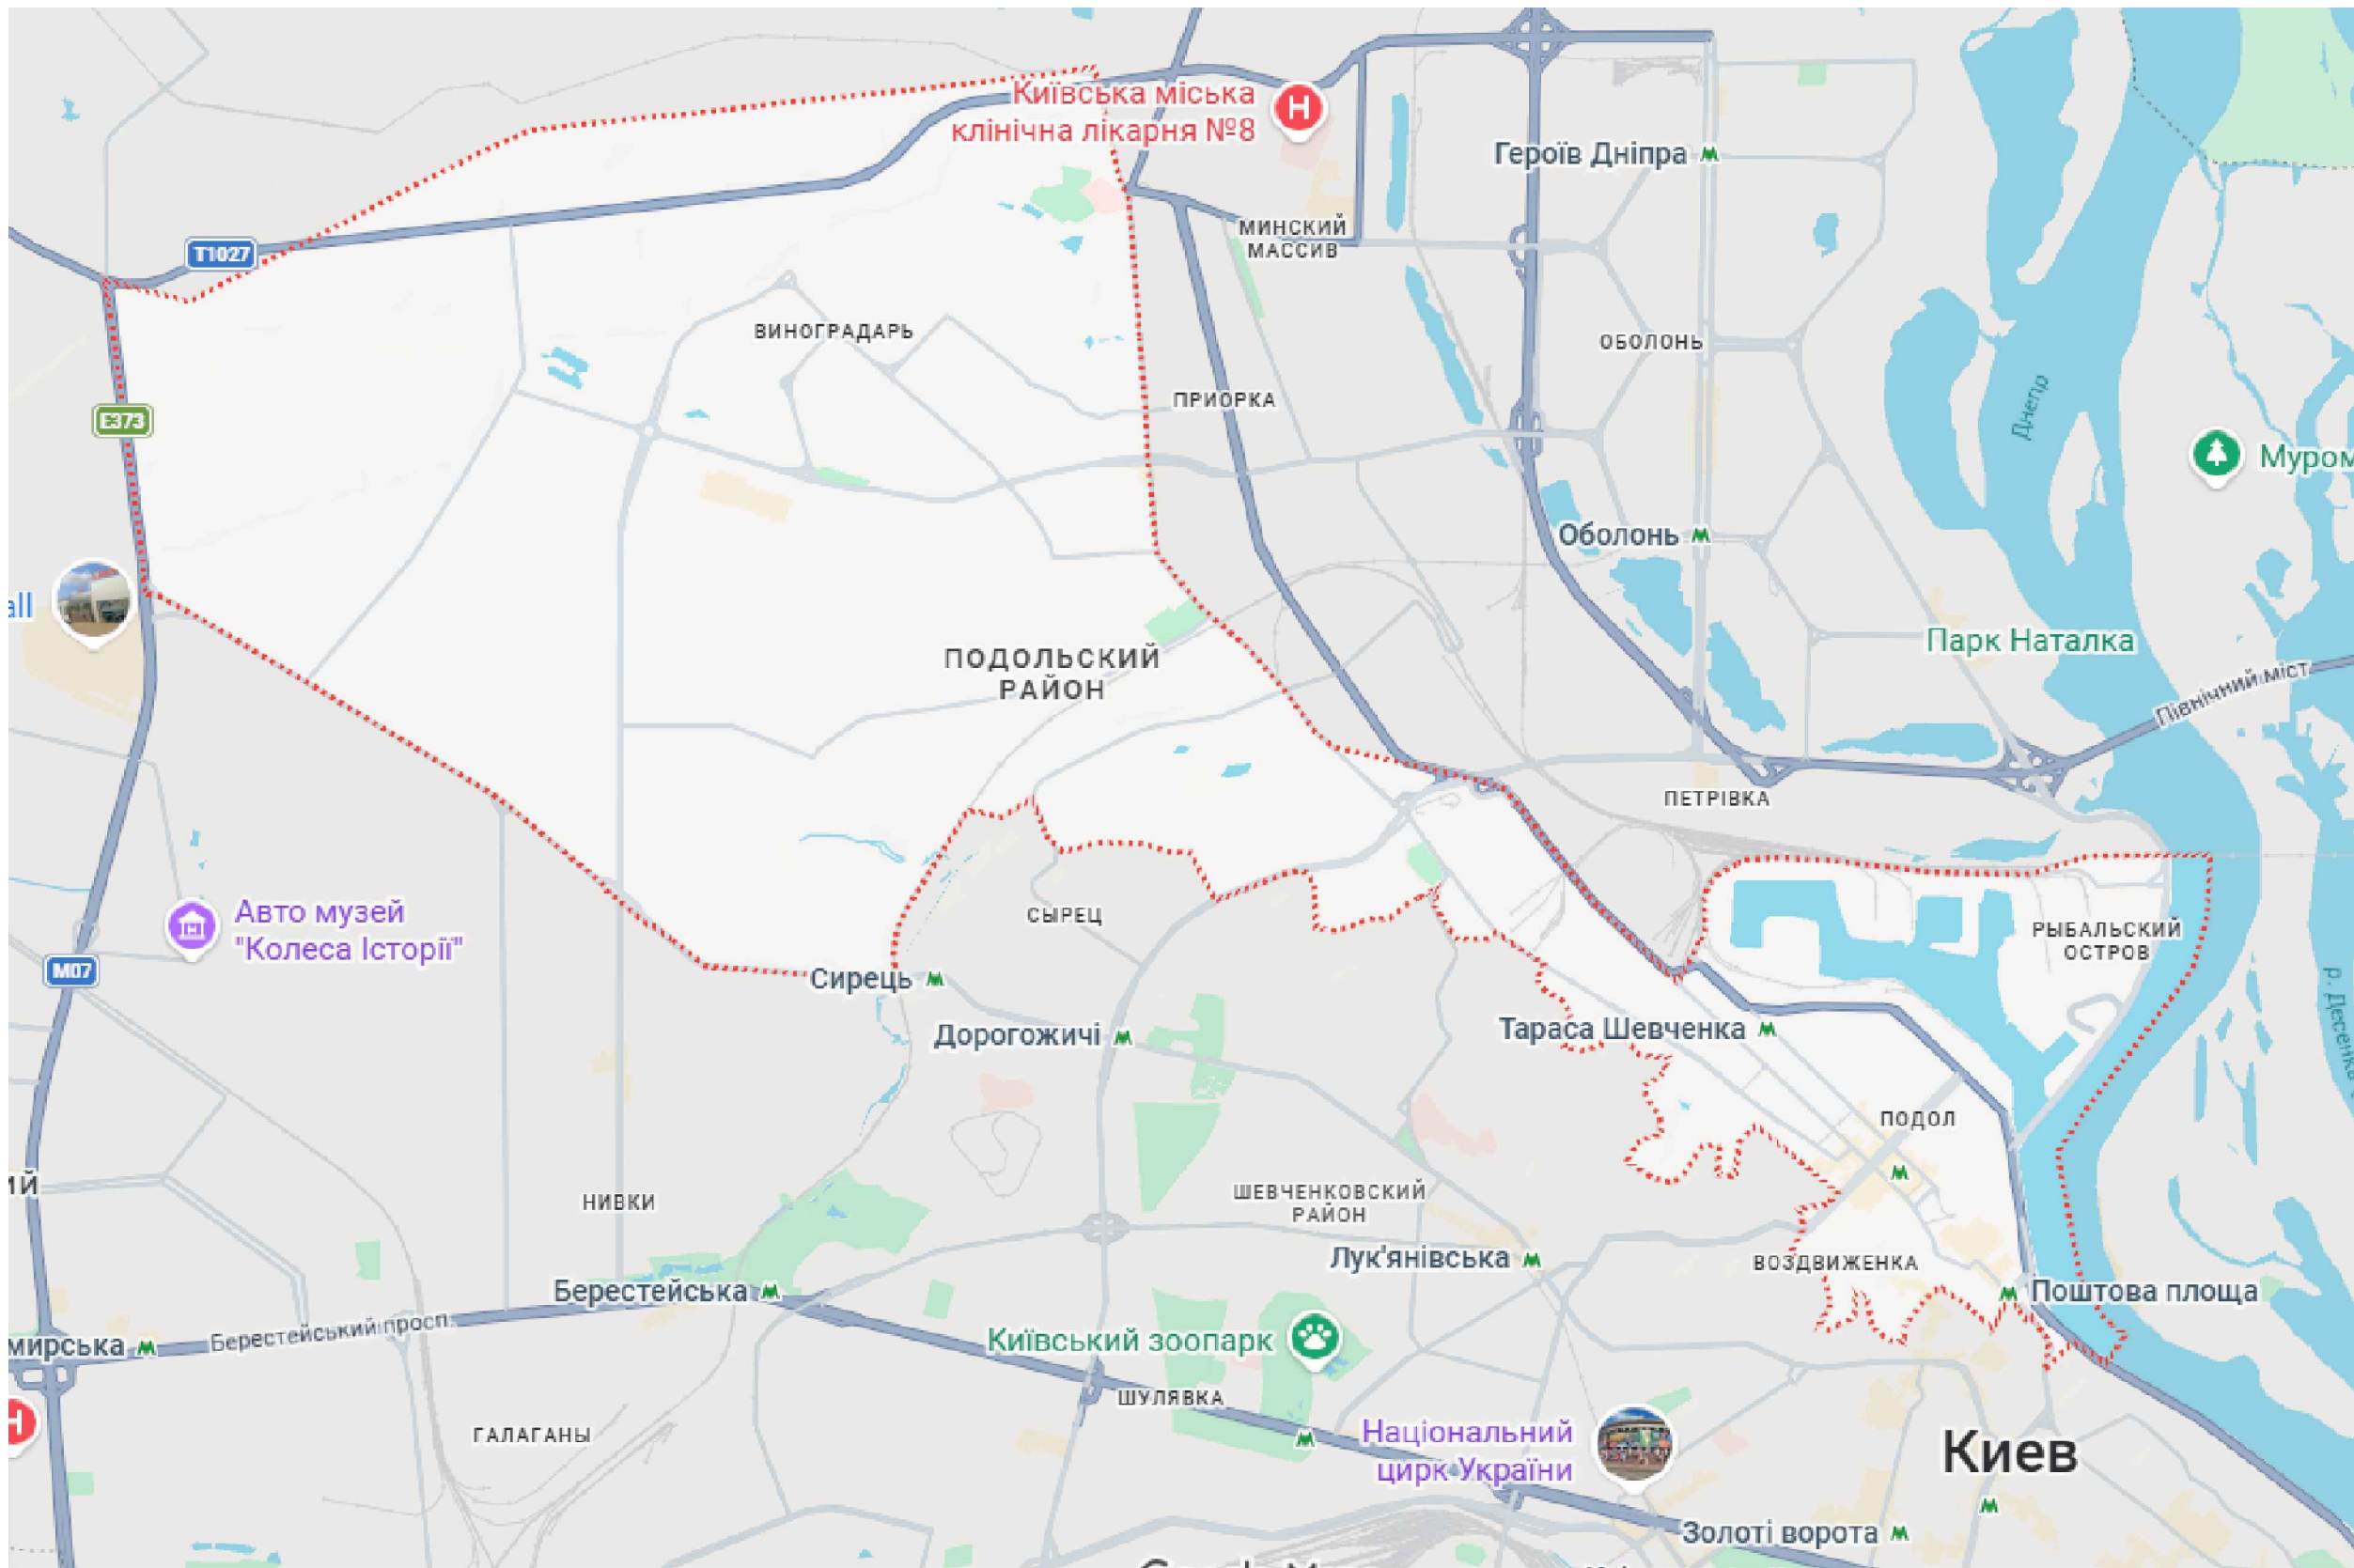

Техніко-економічні показники

№	Характеристика	Кільк.	Одиниця
1	Площа району проєктування	7,86	км ²
2	Довжина магістральної транспортної мережі	15,5	км
3	Щільність магістральної транспортної мережі	1,97	км/км ²

				Кваліфікаційна робота бакалавра			
				Удосконалення транспортної інфраструктури у районі Куренівка м. Києва	Літера	Маса	Масштаб
Виконав	Прізвище	Підпис	Дата	Ситуаційна схема	Лист 1	Листів 7	
Керівник	Полов С.Б.						
	Васильова Г.Ю.						
Н.контр.					КНУБА, ФУПІ		
Зав. кафедр.	Примиченко О.В.				кафедра міського будівництва група МБІ-ок-23		