

АТЕСТАЦІЙНА РОБОТА
НА ЗДОБУТТЯ ОСВІТНЬОГО СТУПЕНЯ БАКАЛАВР

на тему:

"Бібліотека в місті Києві"

Виконала: студентка групи арх -46
191 "Архітектура та містобудування"



Смачило Вікторія Русланівна

Керівник: старший викладач Чернятевич Наталія Григорівна


Рецензент кафедра ДАС

Київ - 2023 р.


Ситуаційний план, генеральний план, вибух - схема

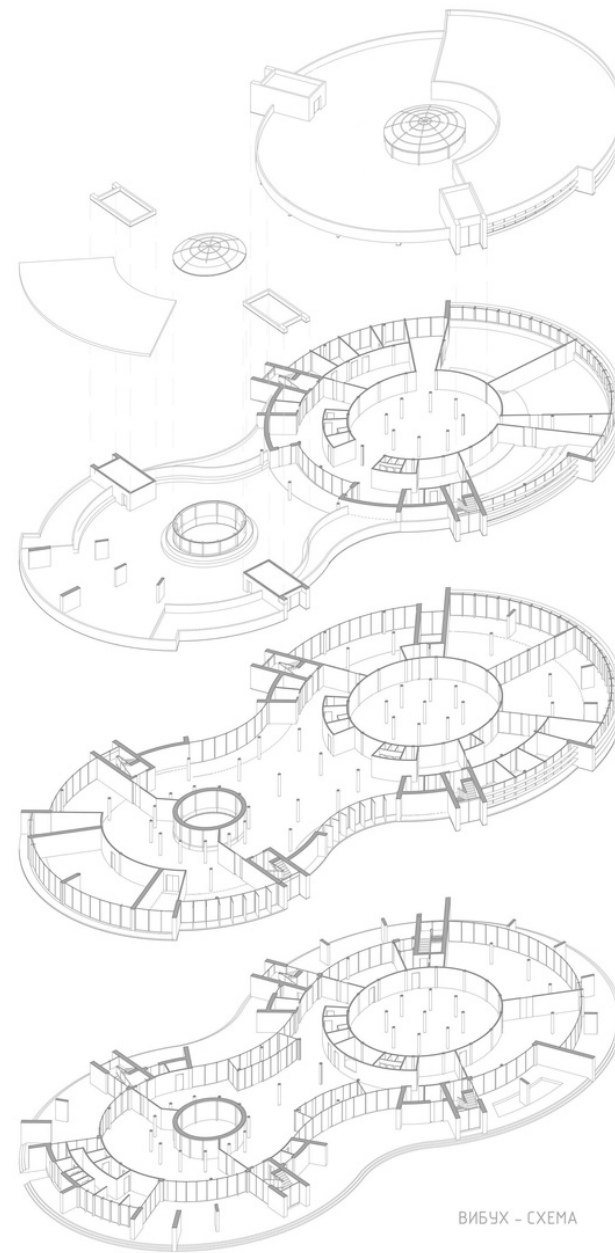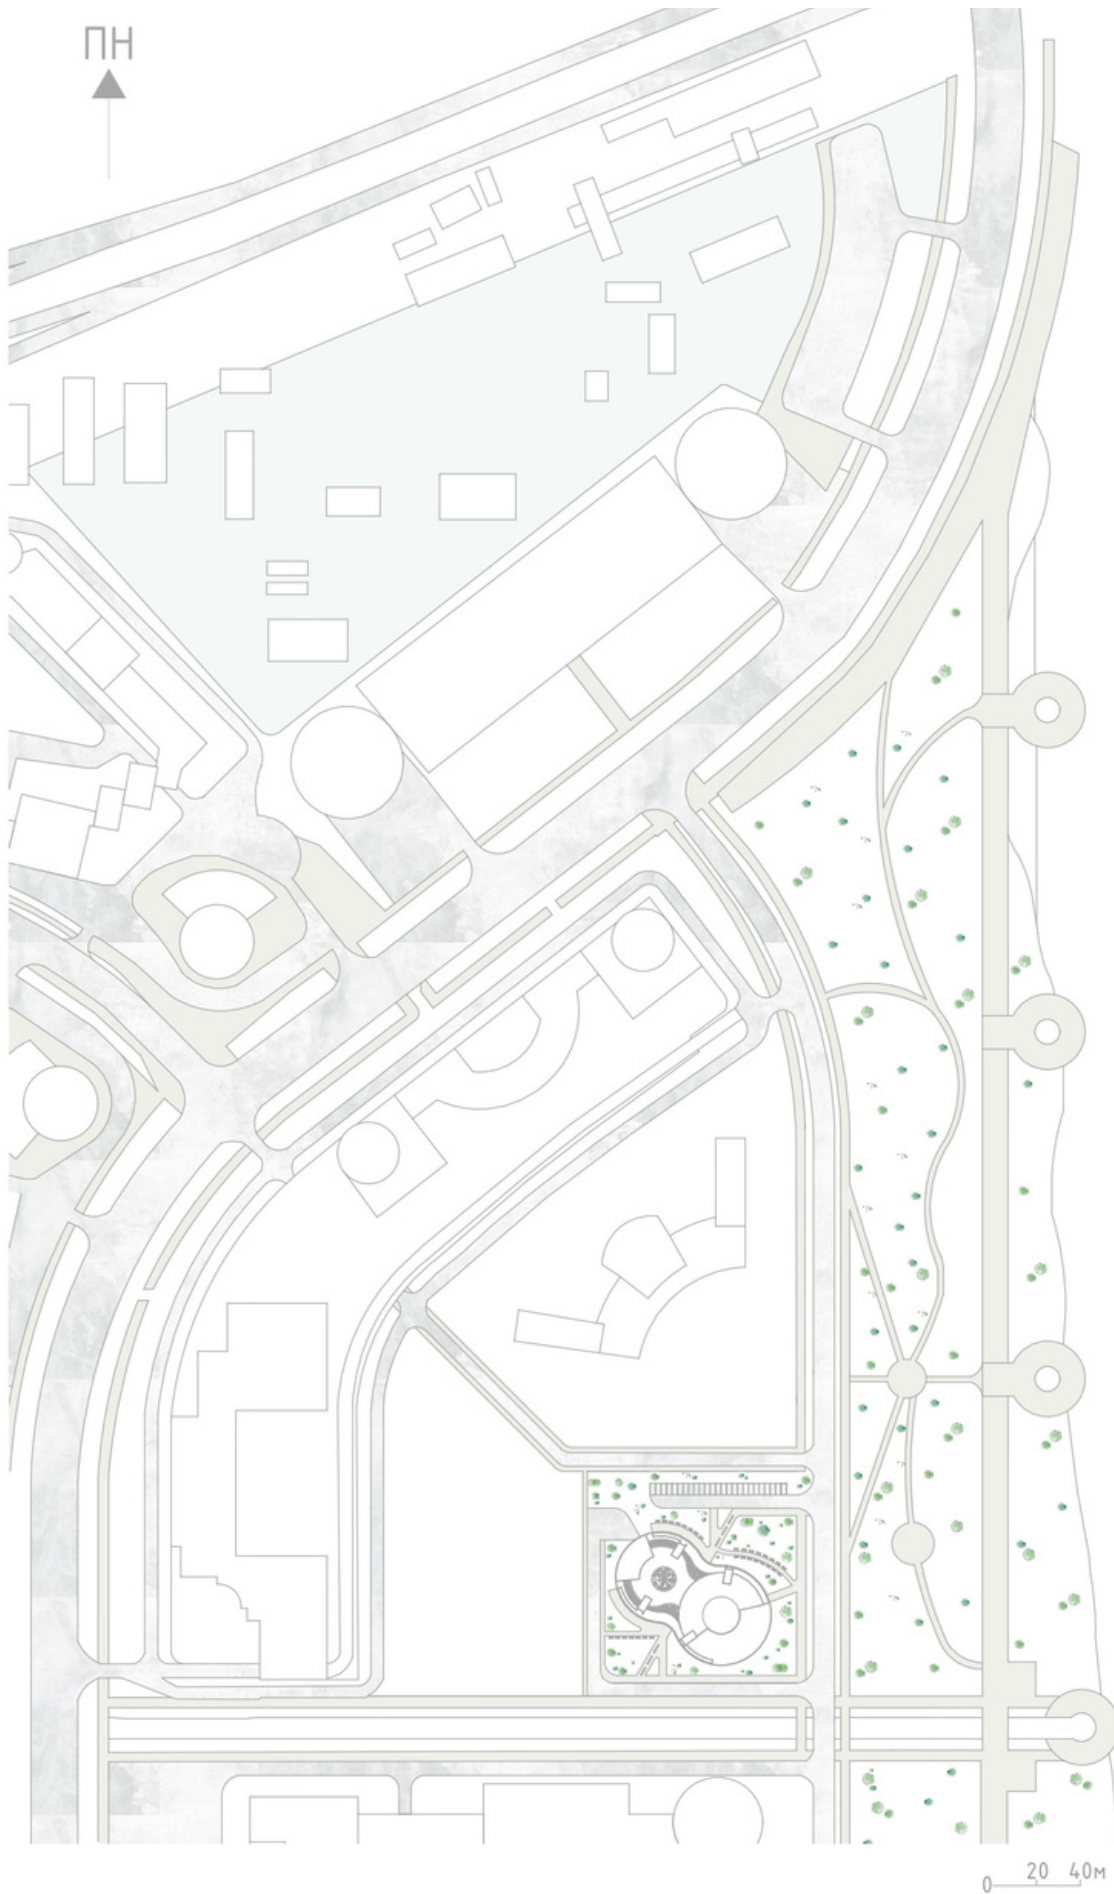

- ЕКСПЛІКАЦІЯ ГЕНЕРАЛЬНОГО ПЛАНУ:
1. БІБЛІОТЕКА В М. КИЄВІ
 2. ВХІД У БУДІВЛЮ
 3. ПЛОЩА ПЕРЕД БУДІВЛЮ
 4. ГОСПОДАРСЬКИЙ МАЙДАНЧИК
 5. ДИТЯЧИЙ МАЙДАНЧИК
 6. ПАРК
 7. ПАРКІНГ НА 25 МІСЦЬ
 8. В'ЇЗД НА ПАРКІНГ
 9. В'ЇЗД ДО ГОСПОДАРСЬКОГО МАЙДАНЧУ
 10. СЛУЖБОВИЙ ВХІД ДО КНИГОСХОВИЩА

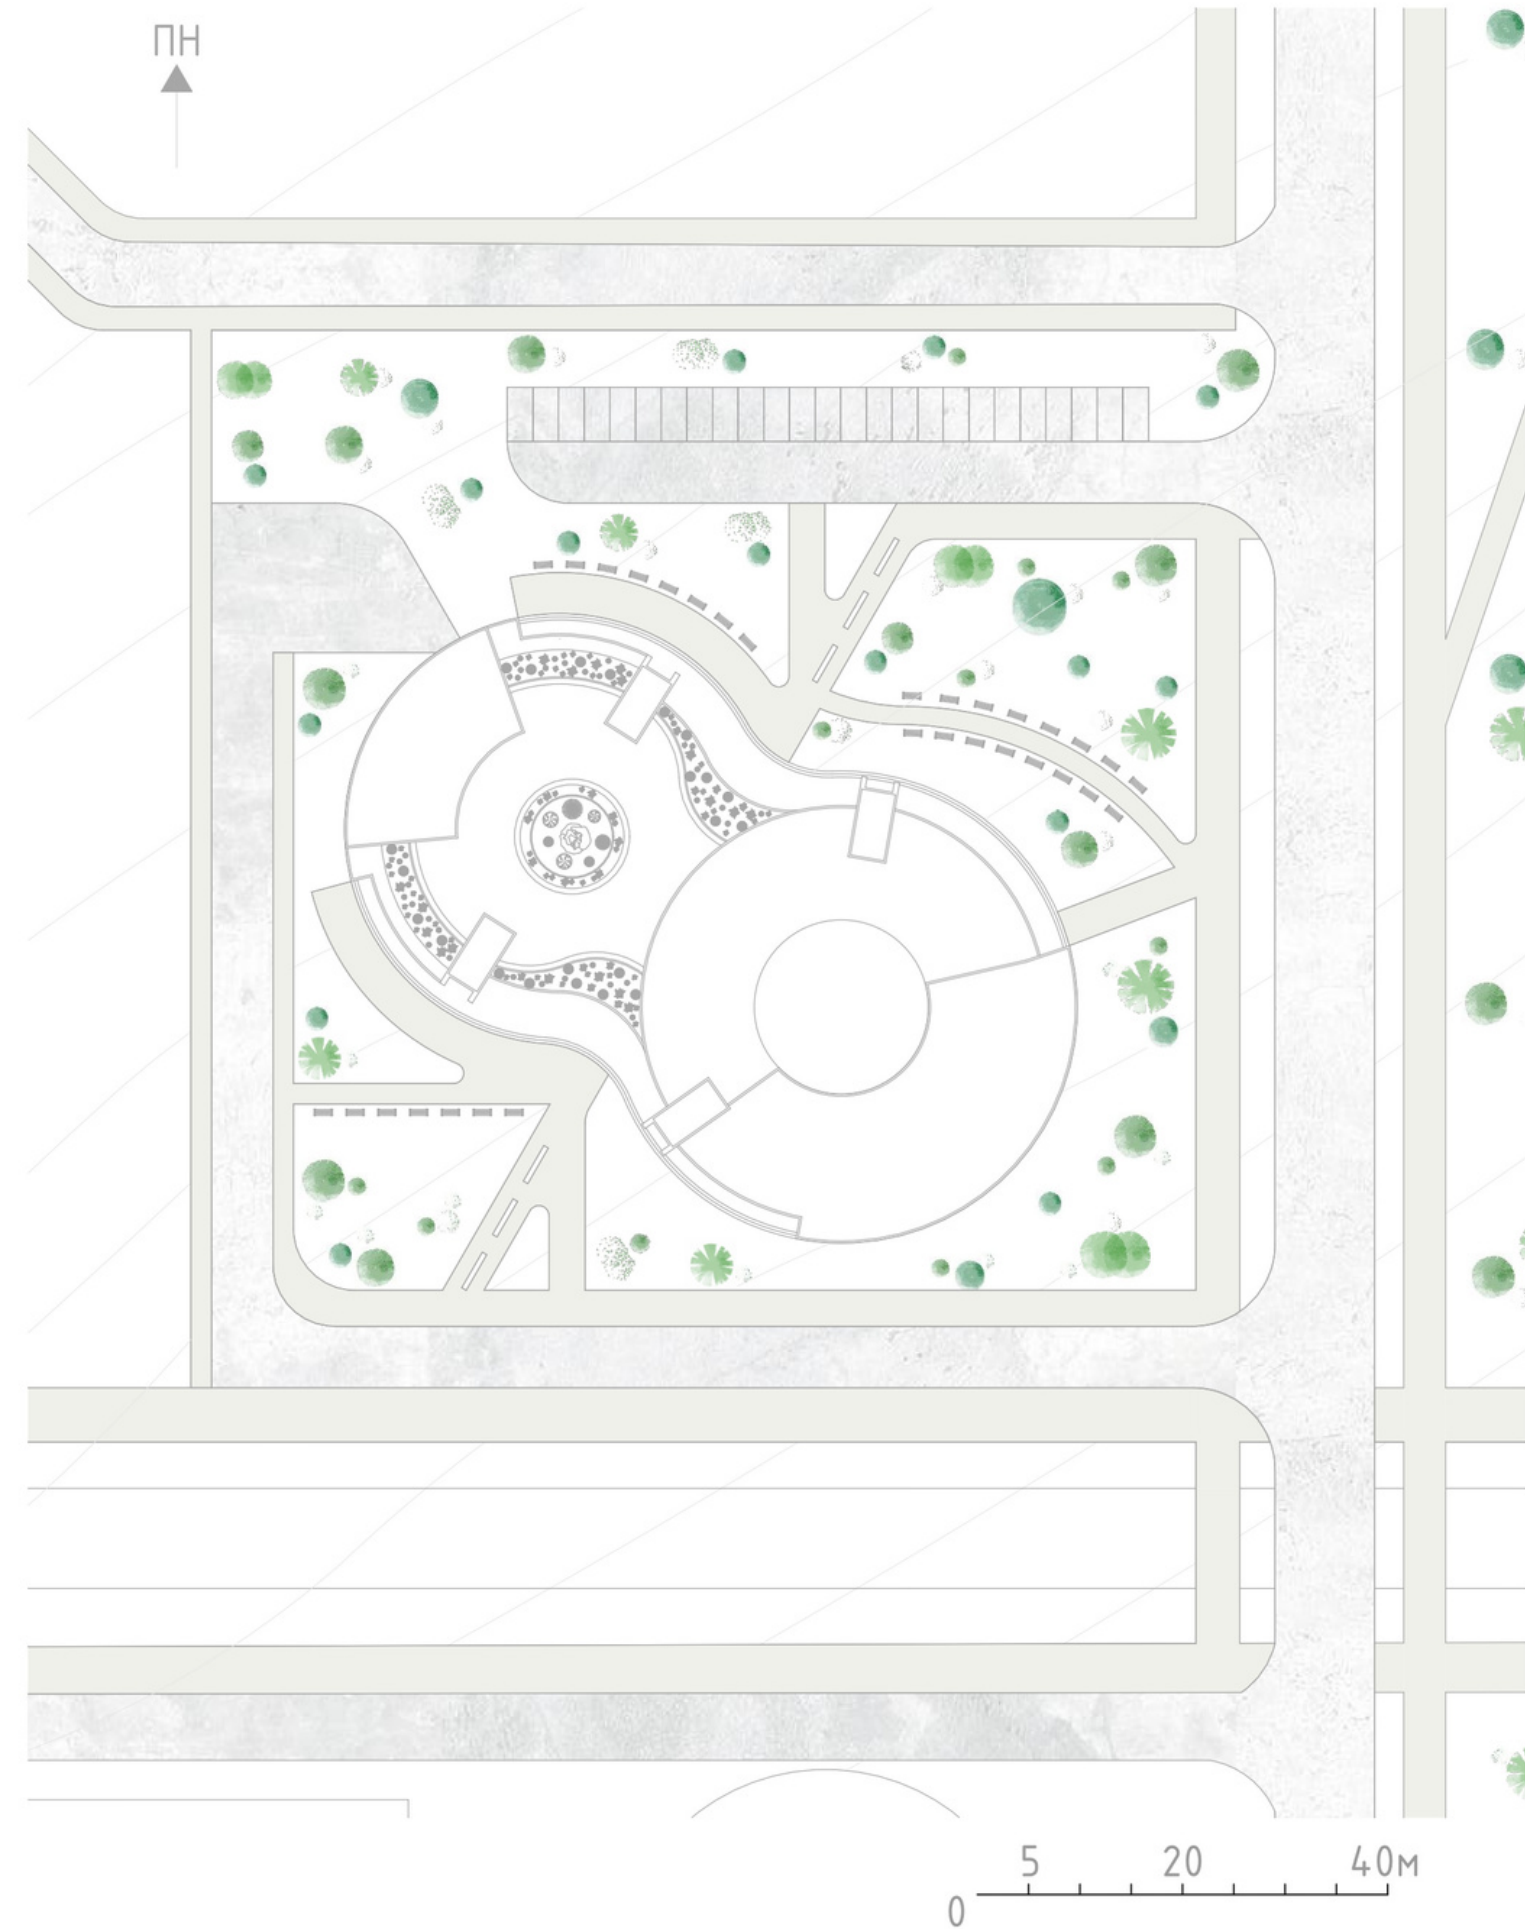

Фасад 1-16, фасад Т-А, план першого поверху

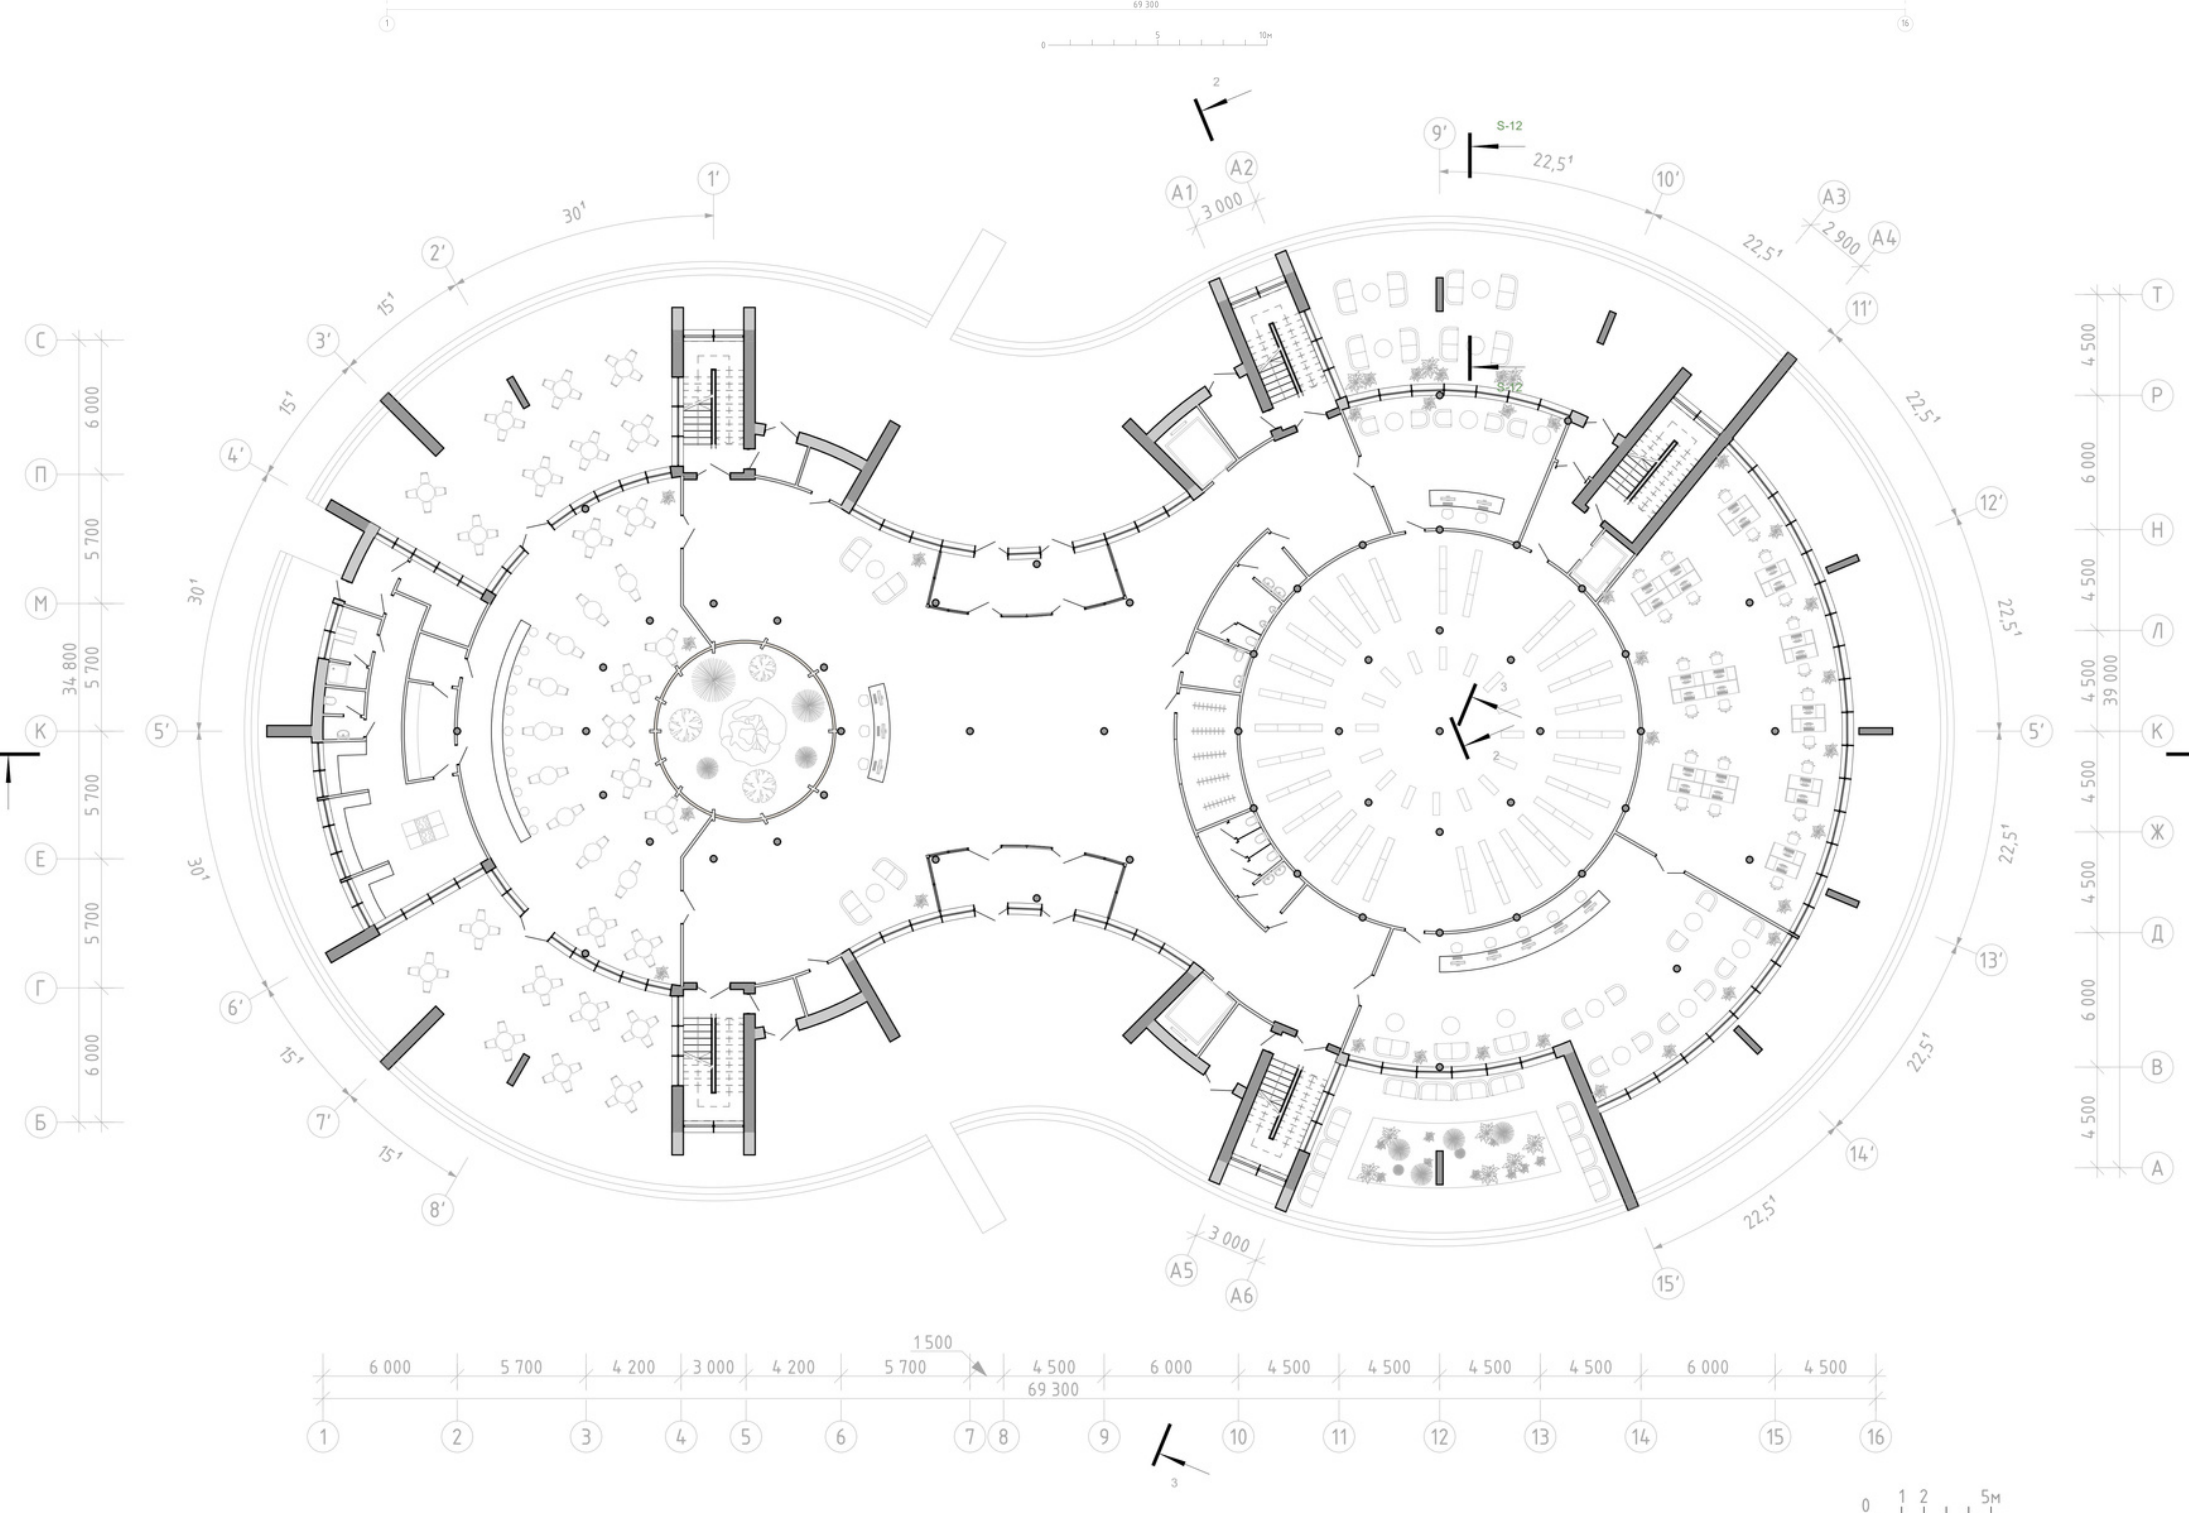

ЕКСПЛІКАЦІЯ ПЛАНУ ПЕРШОГО ПОВЕРХУ:

- 101. ТАМБУР
- 102. ВЕСТИБЮЛЬ
- 103. ТАМБУР
- 104. ГОСПОДАРСЬКЕ ПРИМІЩЕННЯ
- 105. ТАМБУР
- 106. КАФЕ НА 70 МІСЦЬ
- 107. ТАМБУР + РОЗВАНТАЖУВАЛЬНА
- 108. СКЛАД
- 109. МИЙНА
- 110. РОЗДАТОЧНА
- 111. ГАРДЕРОБ + ДУШОВА
- 112. С/У
- 113. КУХНЯ
- 114. ТАМБУР
- 115. ГОСПОДАРСЬКЕ ПРИМІЩЕННЯ
- 116. ТАМБУР
- 117. С/У
- 118. С/У
- 119. ГАРДЕРОБ
- 120. С/У
- 121. ТАМБУР
- 122. АБОНЕМЕНТ
- 123. МЕДІАТЕКА
- 124. КНИГОСХОВИЩЕ
- 125. ТАМБУР
- 126. АБОНЕМЕНТ

Фасад 1б-1, план другого поверху, план третього поверху





ЕКСПЛІКАЦІЯ ПЛАНУ ДРУГОГО ПОВЕРХУ:


- 201. БАГАТОФУНКЦІОНАЛЬНИЙ ПРОСТІР
- 202. ДИТЯЧА БІБЛІОТЕКА
- 203. ЧИТАЛЬНИЙ КЛУБ
- 204. КНИГОСХОВИЩЕ
- 205. ЧИТАЛЬНИЙ КЛУБ
- 206. ГОСПОДАРСЬКЕ ПРИМІЩЕННЯ
- 207. ЗОНА ПЕРСОНАЛУ
- 208. ПРИМІЩЕННЯ ТИМЧАСОВОГО УТРИМАННЯ ФОНДУ
- 209. СЕРВЕРНА
- 210. ПРИМІЩЕННЯ ПОЧАТКОВОЇ РОБОТИ З ФОНДОМ
- 211. ПРИМІЩЕННЯ РЕКОНСТРУКЦІЇ ФОНДУ
- 212. ПРИМІЩЕННЯ ОБРОБКИ ФОНДУ
- 213. ЧИТАЛЬНА ЗАЛА
- 214. ЧИТАЛЬНА ЗАЛА
- 215. КНИГОСХОВИЩЕ
- 216. ЗОНА КОВОРКІНГУ
- 217. С/У
- 218. С/У
- 219. С/У
- 220. ЗОНА РЕЕСТРАЦІЇ

ЕКСПЛІКАЦІЯ ПЛАНУ ТРЕТЬОГО ПОВЕРХУ:

- 301. ФОЙЄ
- 302. С/У
- 303. С/У
- 304. С/У
- 305. ГОСПОДАРСЬКЕ ПРИМІЩЕННЯ
- 306. ЛЕКЦІЙНА ЗАЛА НА
- 307. АКТОВА ЗАЛА НА
- 308. АКТОВА ЗАЛА НА
- 309. ПРИМІЩЕННЯ ПЕРСОНАЛУ
- 310. БУХГАЛТЕРІЯ
- 311. КАБІНЕТ ЗАСТУПНИКА ДИРЕКТОРА
- 312. ПРИЙМАЛЬНЯ ДИРЕКТОРА
- 313. КАБІНЕТ ДИРЕКТОРА
- 314. ГОСПОДАРСЬКЕ ПРИМІЩЕННЯ
- 315. ВІДКРИТА ТЕРАСА

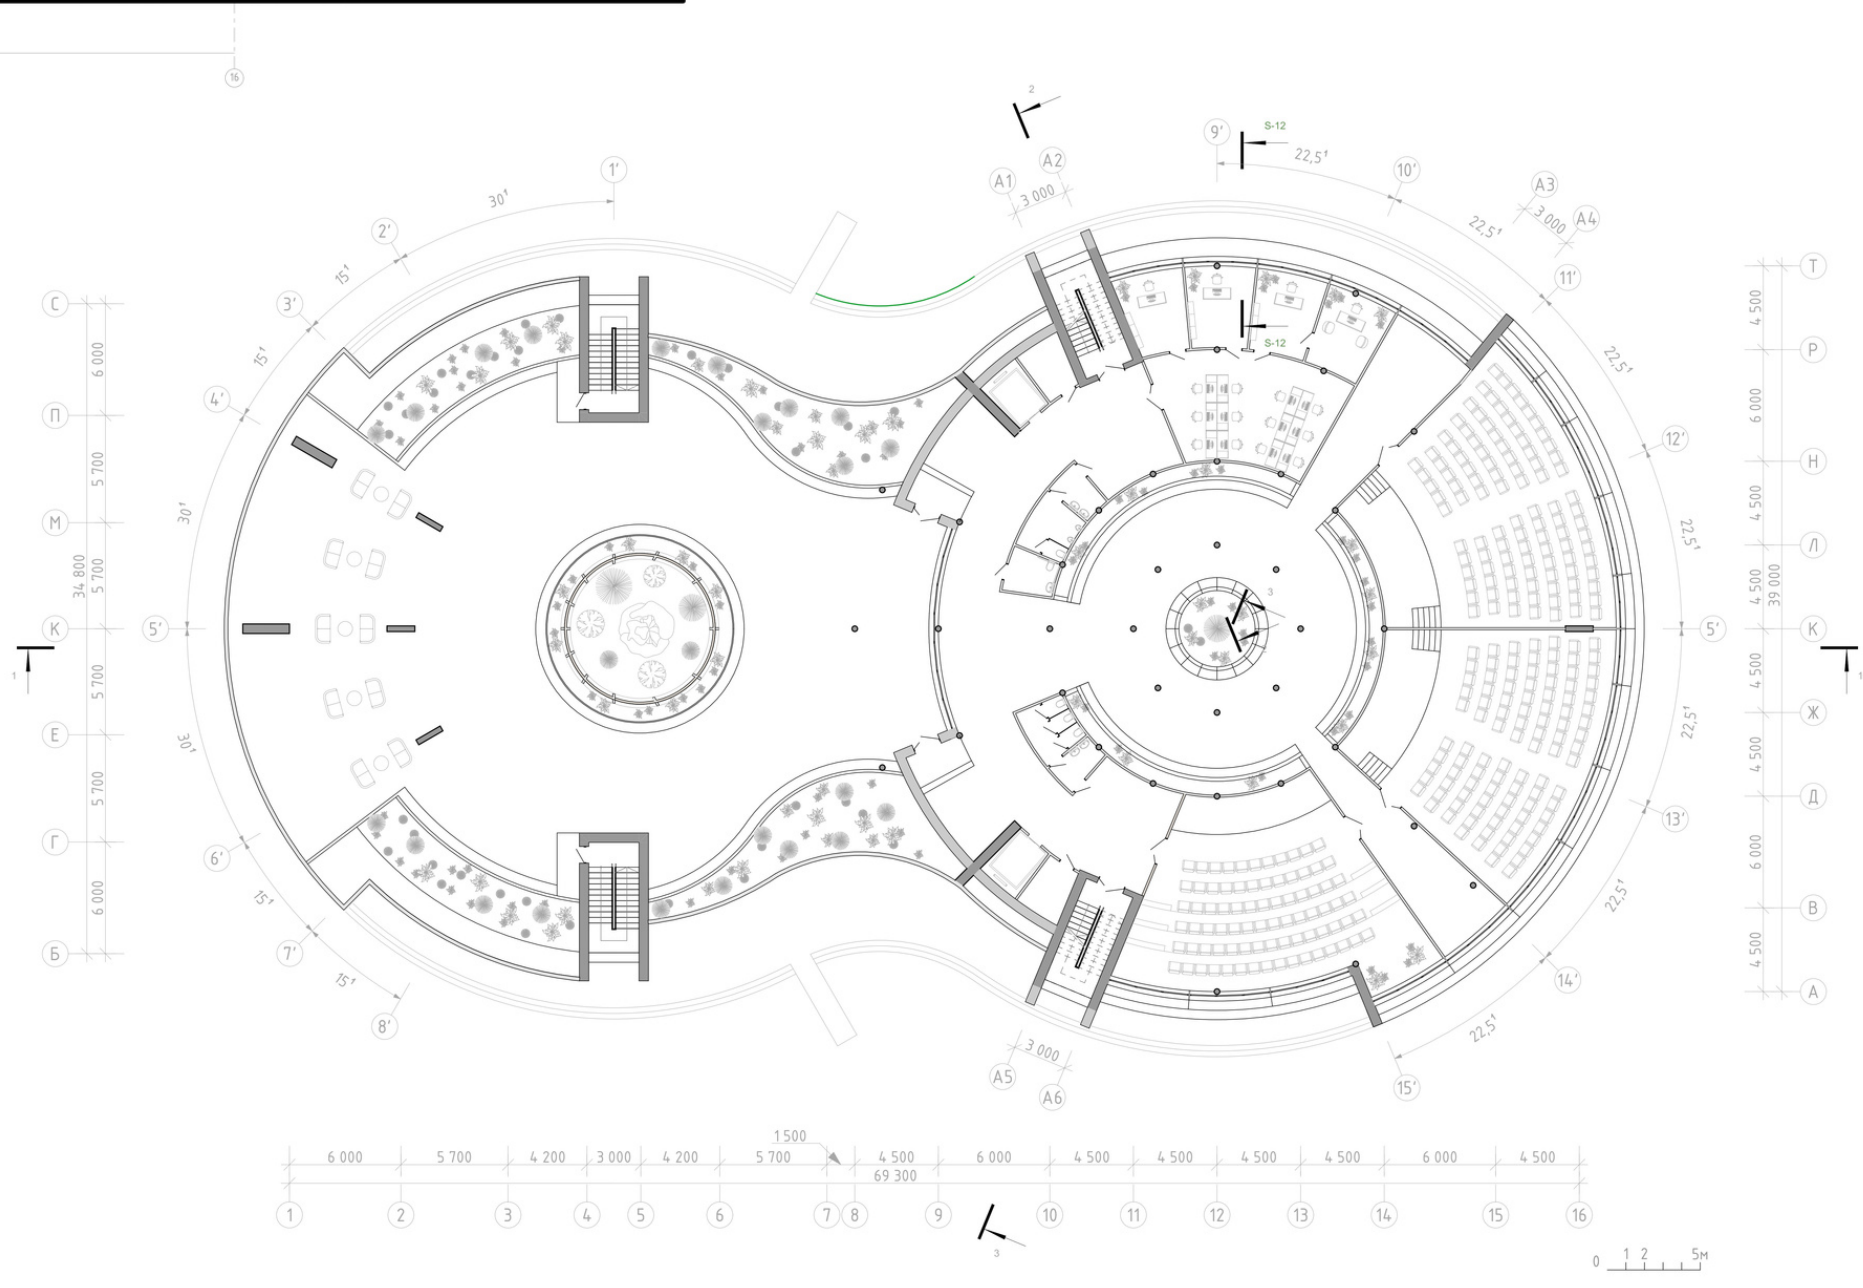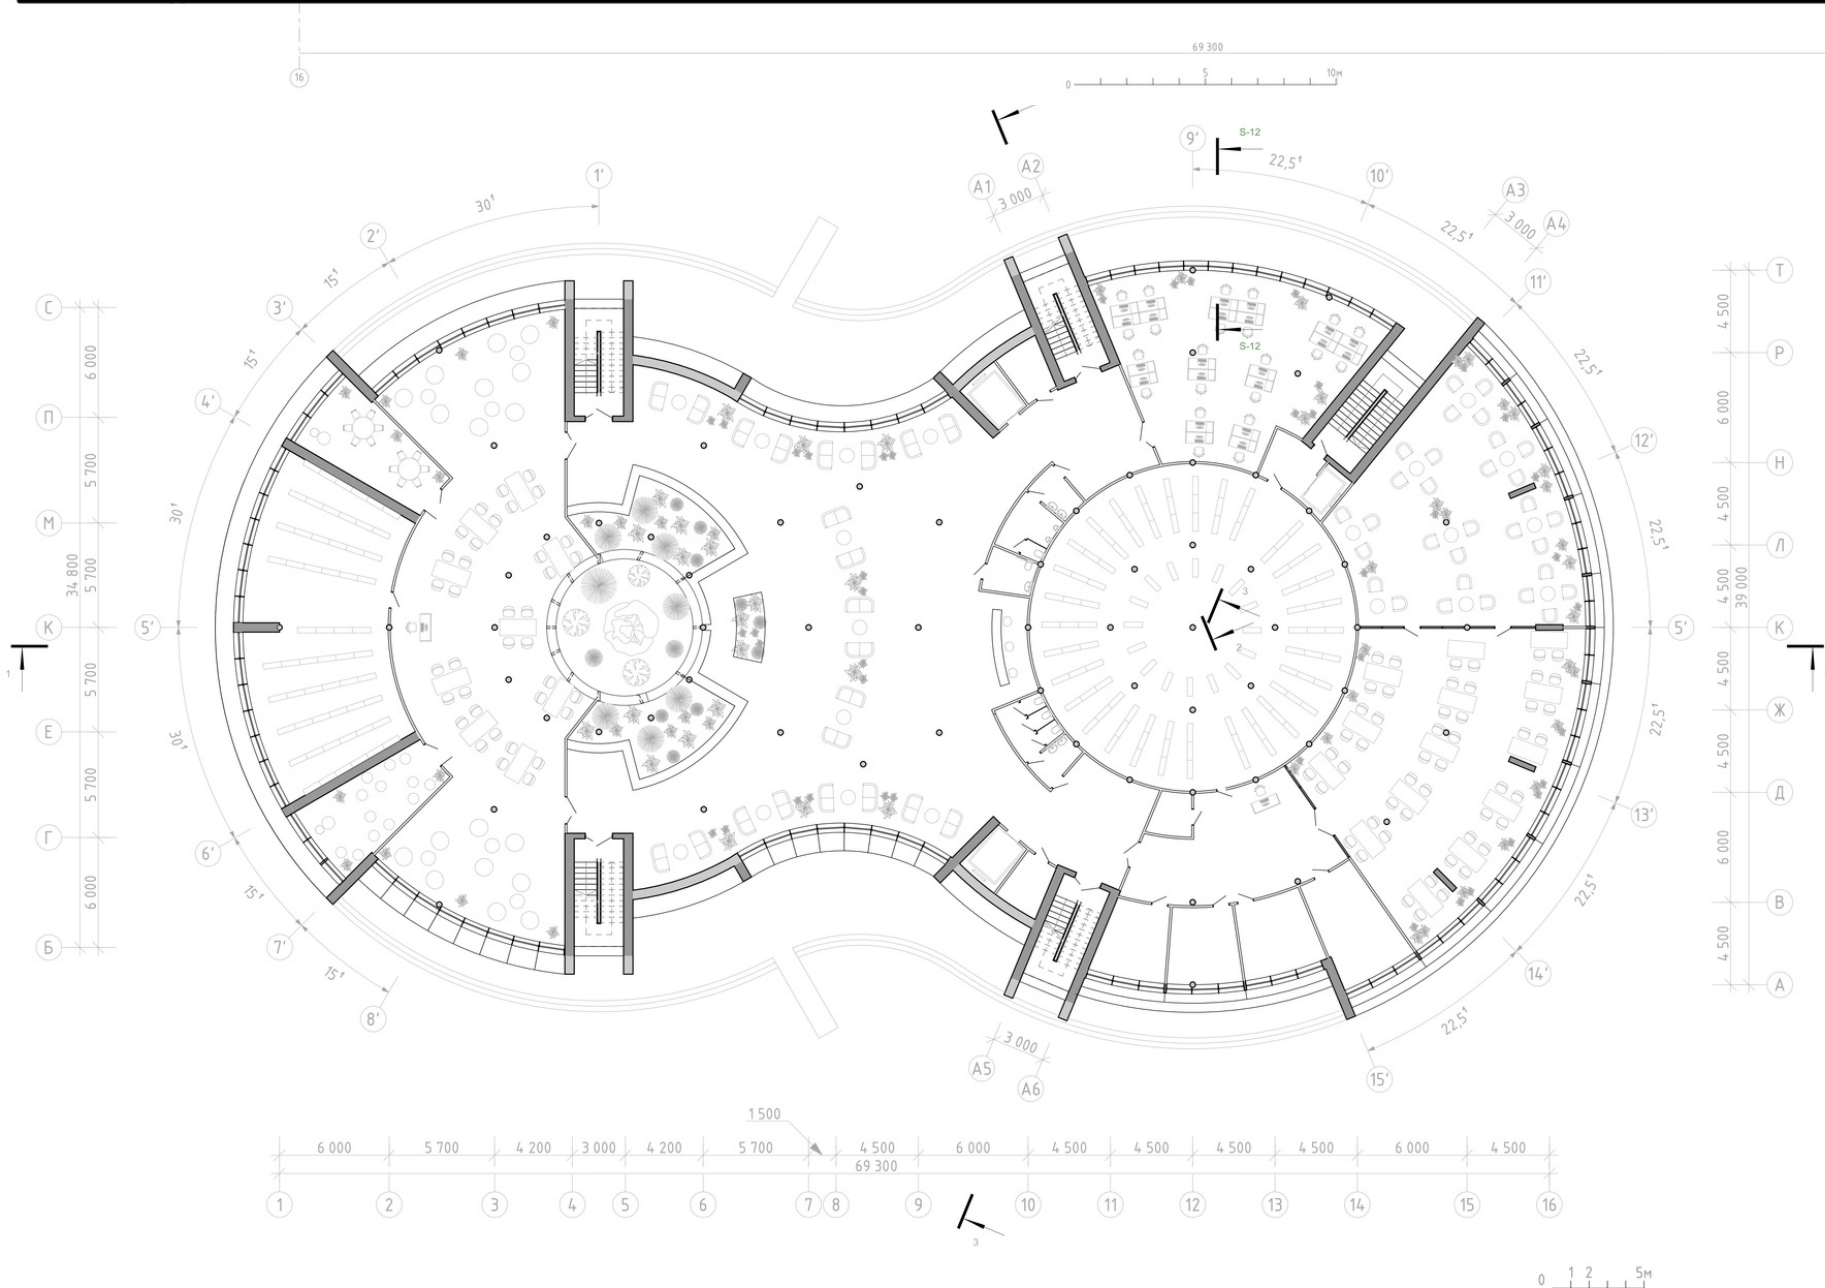

Розріз 1-16, розріз В-Р

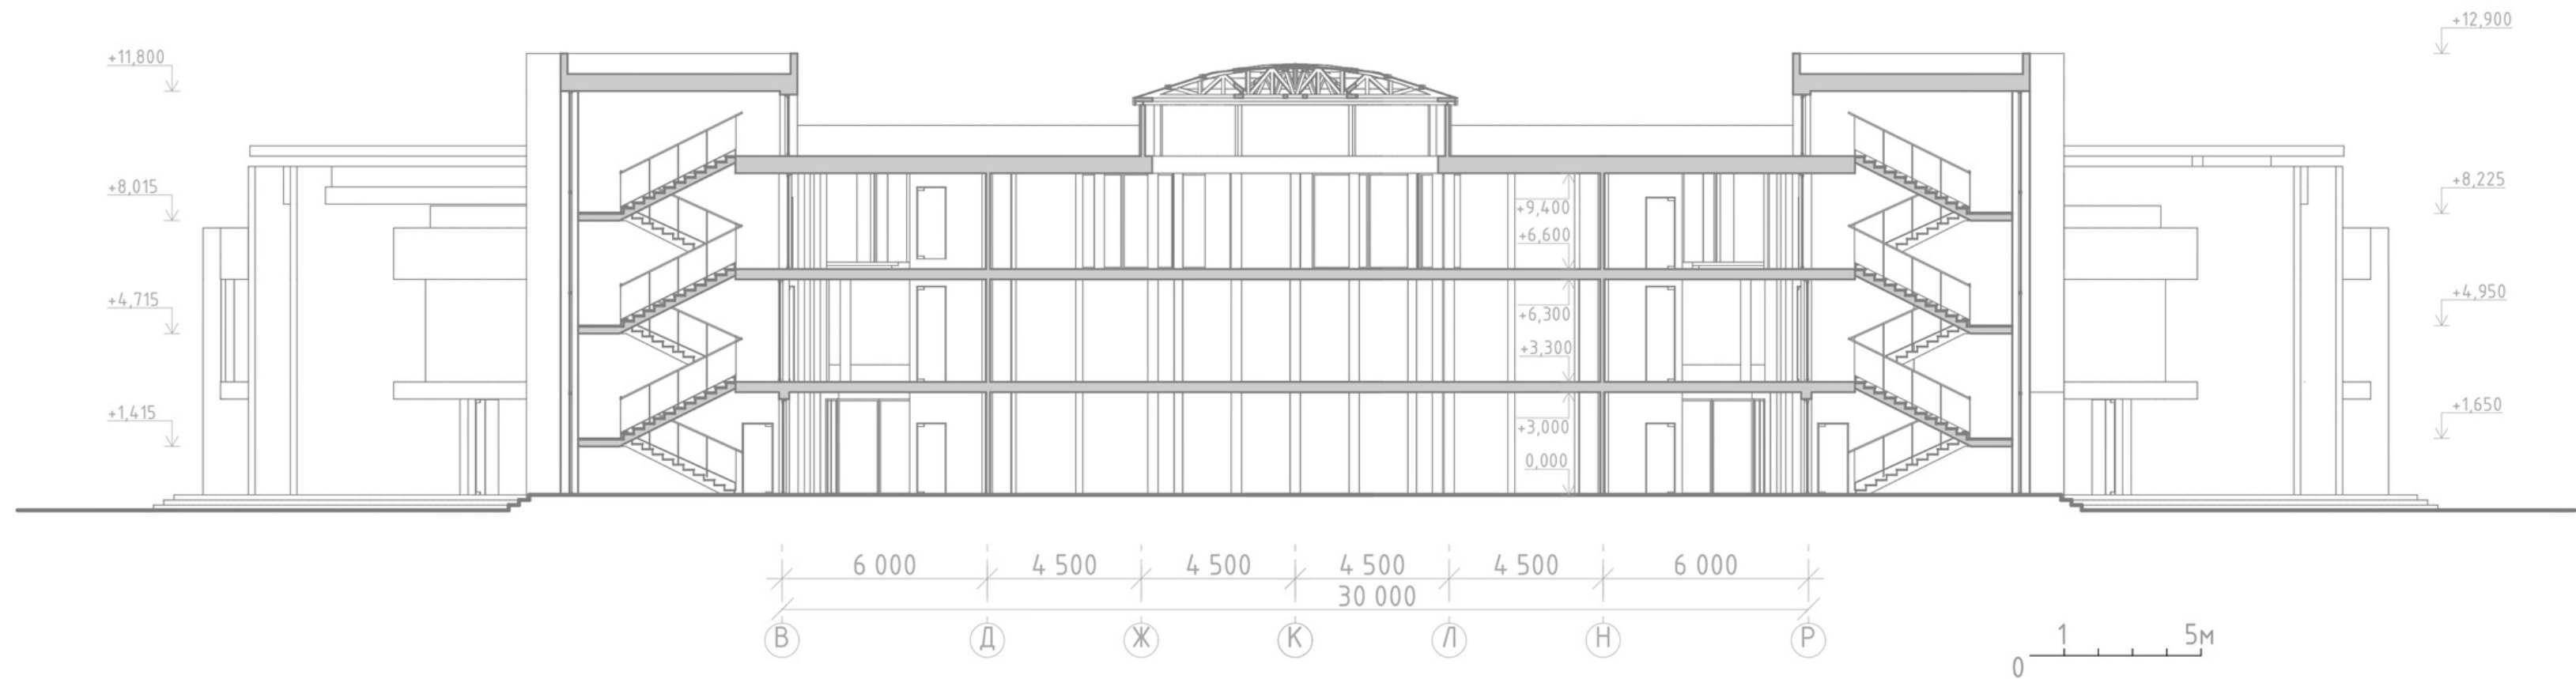

Перспектива



План інтер'єру, план стелі, розгортки інтер'єру по 10-14, 14 - 10, Д - Н, Н - Д, перспектива інтер'єру

