

**КВАЛІФІКАЦІЙНА ВИПУСКНА РОБОТА  
НА ЗДОБУТТЯ ОСВІТНЬОГО СТУПЕНЯ  
БАКАЛАВР АРХІТЕКТУРИ**

на тему:

**«ЖИТЛОВИЙ КОМПЛЕКС СЕРЕДНЬОЇ ПОВЕРХОВОСТІ  
В М. БУЧІ КИЇВСЬКОЇ ОБЛАСТІ»**

Загальним обсягом 4 аркуша формату А1, пояснювальна записка 63с.

Виконала: студентка групи АРХ-41А

191 «Архітектура та містобудування»

Освітньо-професійна програма «Архітектура та містобудування»

(шифр і назва спеціальності)

**Званська Ольга Євгенівна**

(прізвище, ім'я, по батькові)


Керівники: ст. викл. Вовчок Лілія Леонідівна, доц. Лисюк Геннадій Григорович

(наук. ступінь, посада, прізвище, ім'я, по батькові)


Київ – 2024 р



# Містобудівне рішення

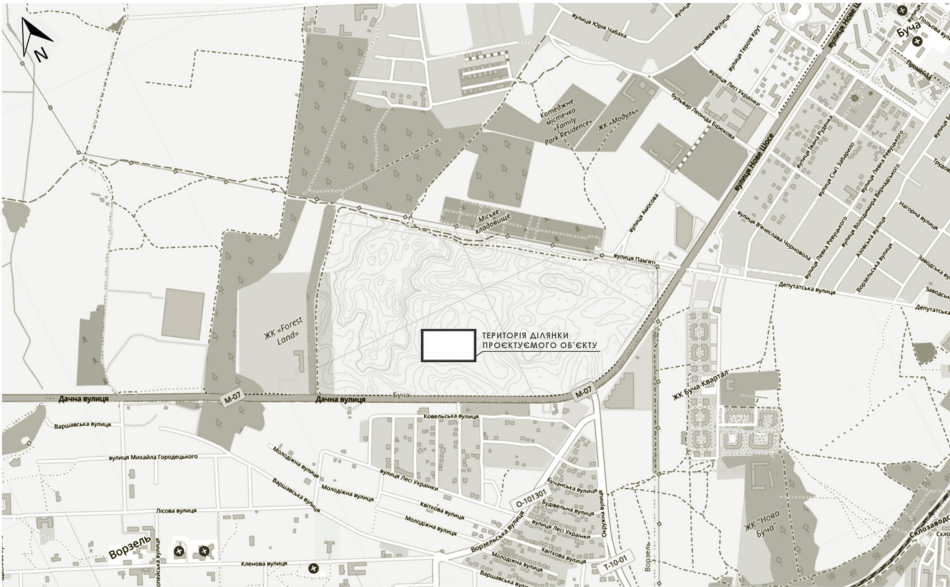

СИТУАЦІЙНИЙ ПЛАН М 1:2000

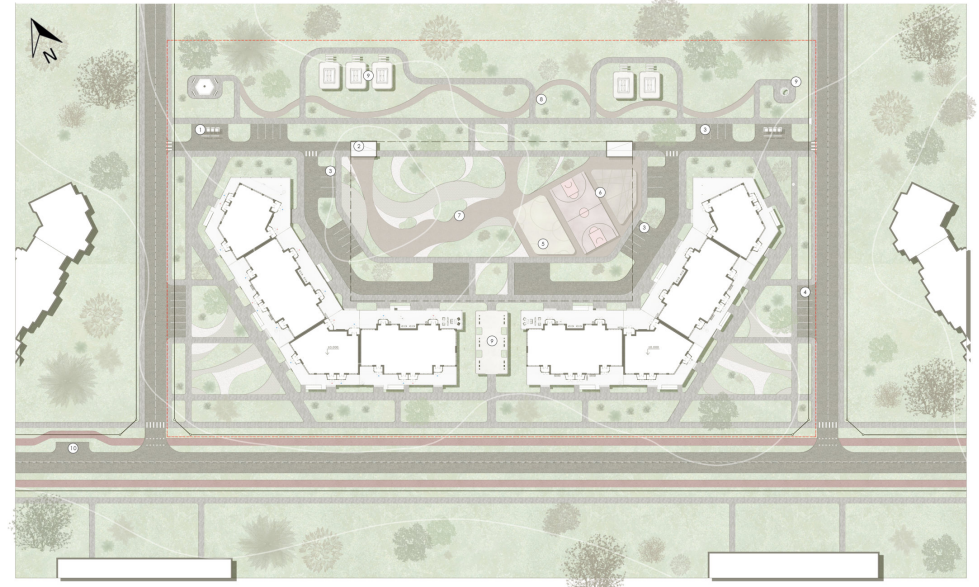

ГЕНЕРАЛЬНИЙ ПЛАН М 1:500



ПЕРСПЕКТИВНЕ ЗОБРАЖЕННЯ ДІЛЯНКИ З БУДІВЛЕЮ З ВИСОТИ ПТАШИНОГО ПОЛЬОТУ



## ЕКСПЛІКАЦІЯ ДО ГЕНПЛАНУ:

1. Господарський майданчик
2. В'їзд по підземного паркінгу
3. Гостьовий паркінг
4. Паркінг для працівників
5. Дитячий майданчик
6. Спортивний майданчик
7. Зона рекреації
8. Прогулянкові зони
9. Місце для відпочинку
10. Зупинка громад. транспорту

## УМОВНІ ПОЗНАЧЕННЯ:

- Вулично-дорожня система
- Проїзд
- Велодоріжка
- Пішохідна зона
- Озеленені території
- Межі підземного паркінгу
- Червоні лінії
- Межі ділянки
- Входи в житловий будинок
- Входи в комерційну зону

# Плани поверхів

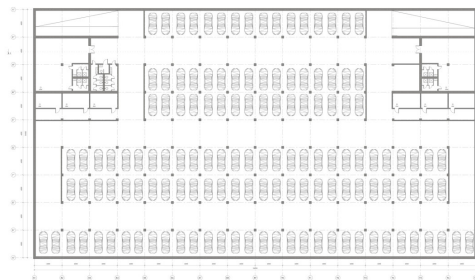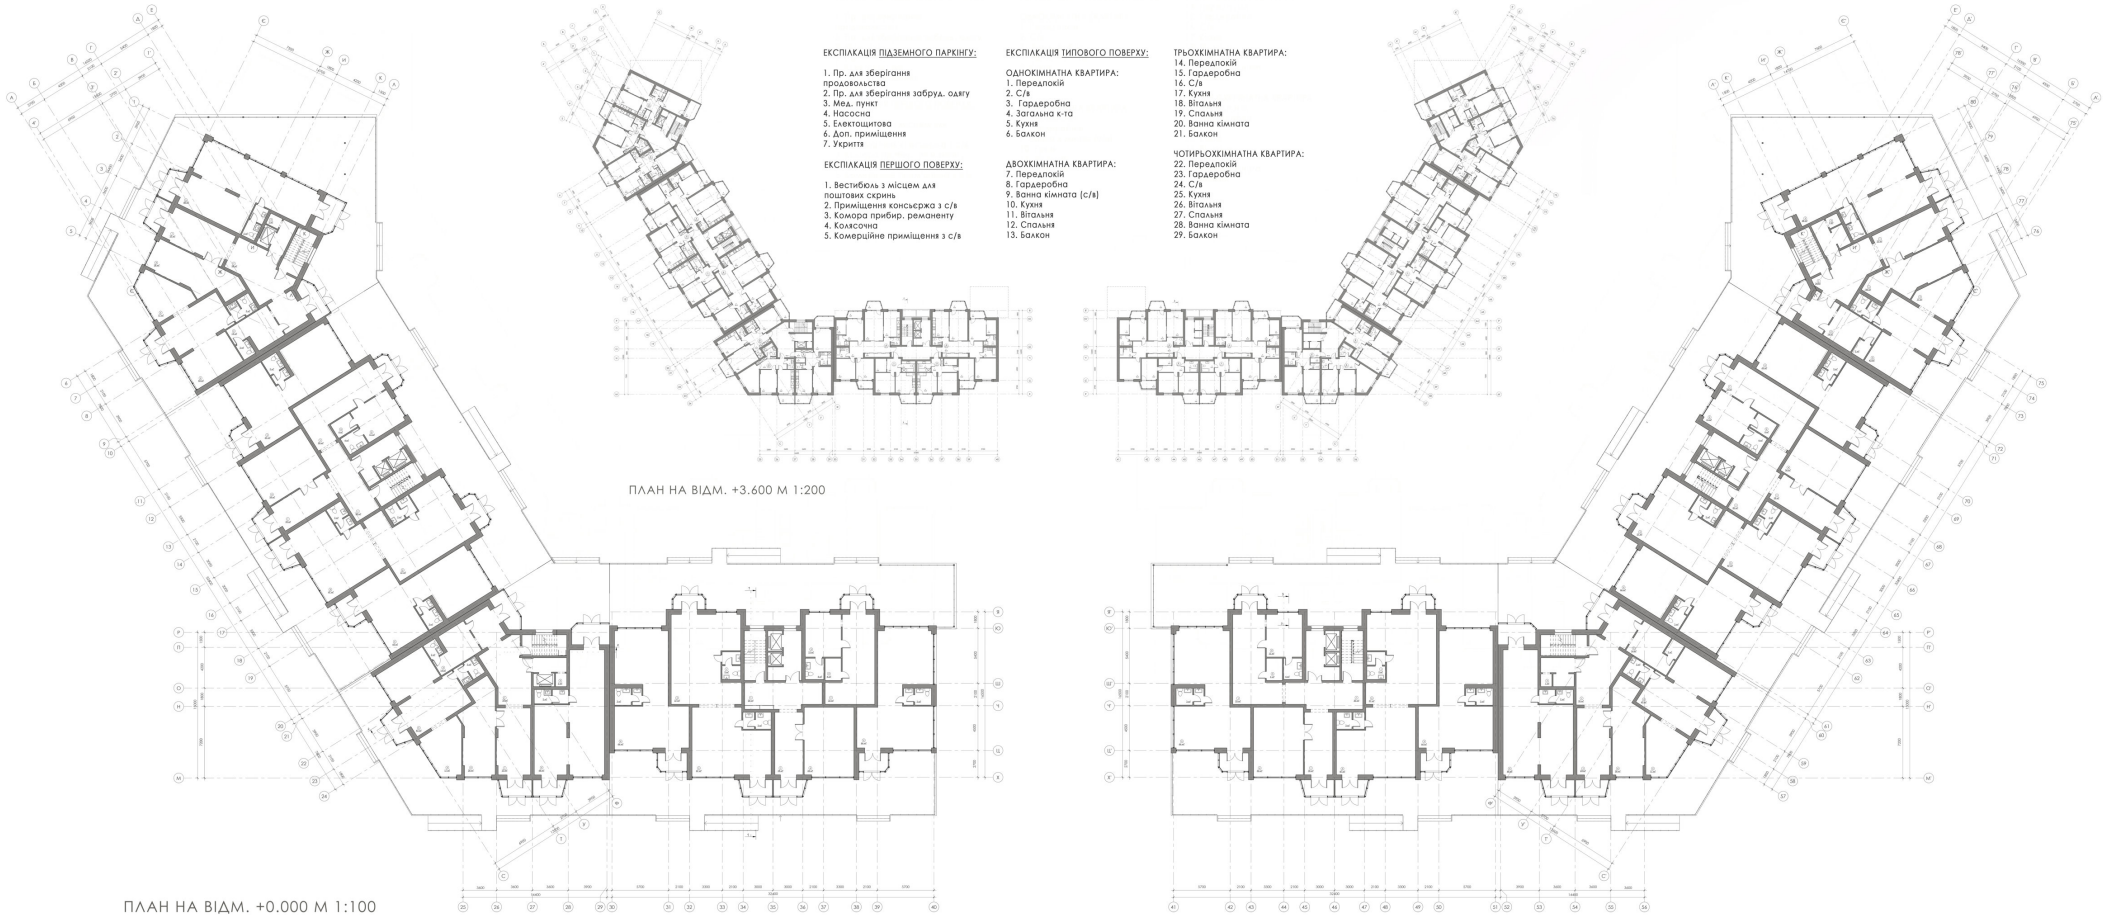

# Фасадні рішення



ФАСАД Е-Е' М 1:100



ФАСАД Е'-С М 1:100




ФАСАД М'-80 М 1:100

# Конструктивні рішення




PO3PI3 1-1 M 1:100

PO3PI3 2-2 M 1:100

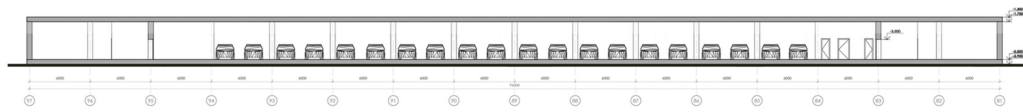

PO3PI3 4-4 M 1:200

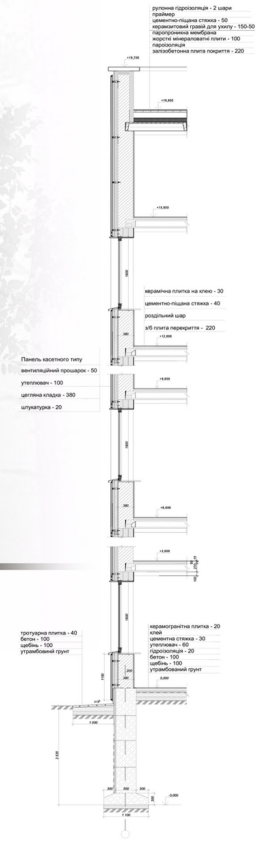


PO3PI3 3-3 M 1:20

# Візуалізація об'єкту



# Дизайн інтер'єру

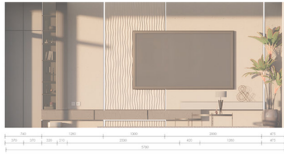


РОЗГОРТКА А-Б М 1:50



РОЗГОРТКА Б-Г М 1:50



РОЗГОРТКА Г-Д М 1:50

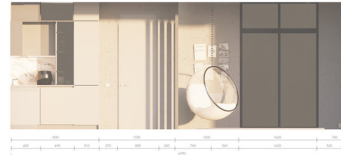


РОЗГОРТКА Д-А М 1:50




РОЗГОРТКА В-Е М 1:50




РОЗГОРТКА Е-В М 1:50

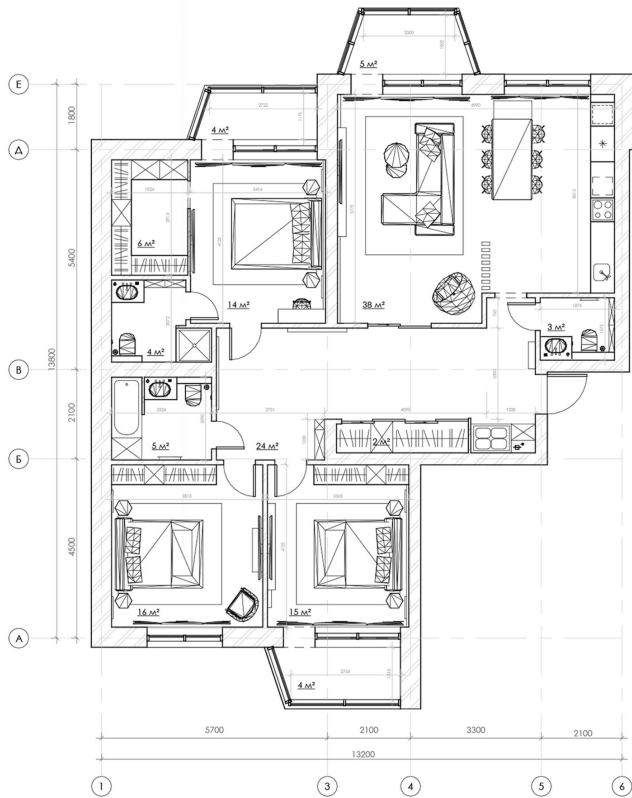

ПЛАН КВАРТИРИ М 1:50

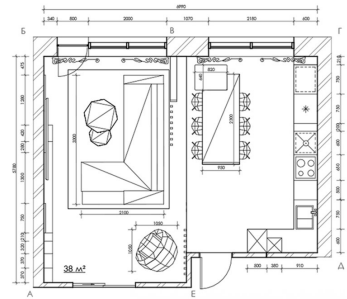

ПЛАН РОЗТАШУВАННЯ  
МЕБЛІВ М 1:50

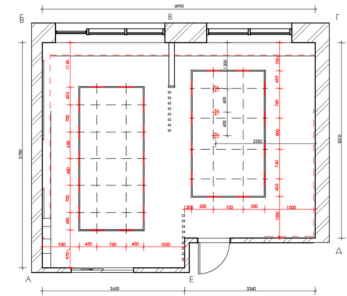

ПЛАН РОЗТАШУВАННЯ  
ОСВІТЛЮВАЛЬНИХ  
ПРИЛАДІВ М 1:50



ВІЗУАЛІЗАЦІЯ ІНТЕР'ЄРУ