План презентації бакалаврської роботи

Сторінка 1:

КВАЛІФІКАЦІЙНА ВИПУСКНА РОБОТА
НА ЗДОБУТТЯ ОСВІТНЬОГО СТУПЕНЯ
БАКАЛАВР АРХІТЕКТУРИ

на тему:

«РЕАБІЛІТАЦІЙНИЙ ЦЕНТР У ХМЕЛЬНИЦЬКІЙ ОБЛАСТІ»

загальним обсягом **6** аркушів формату А1, пояснювальна записка **53** с.

Виконала: студентка групи АРХ-21-1А
191 «Архітектура та містобудування»,
Освітньо-професійна програма «Архітектура та містобудування»
(шифр і назва спеціальності, освітньо-наукової програми)

Біла Вікторія Вікторівна
(прізвище, ім'я, по батькові)

Керівник: ст. викл. Вовчок Лілія Леонідівна
(наук. ступінь, посада, прізвище, ім'я, по батькові)

Київ – 2025 р.

Сторінка 2 – експозиція в цілому:

Ситуаційний план М1:2000

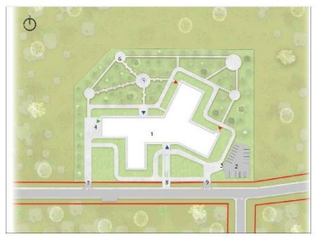
Генеральний план М1:500

Загальний вид

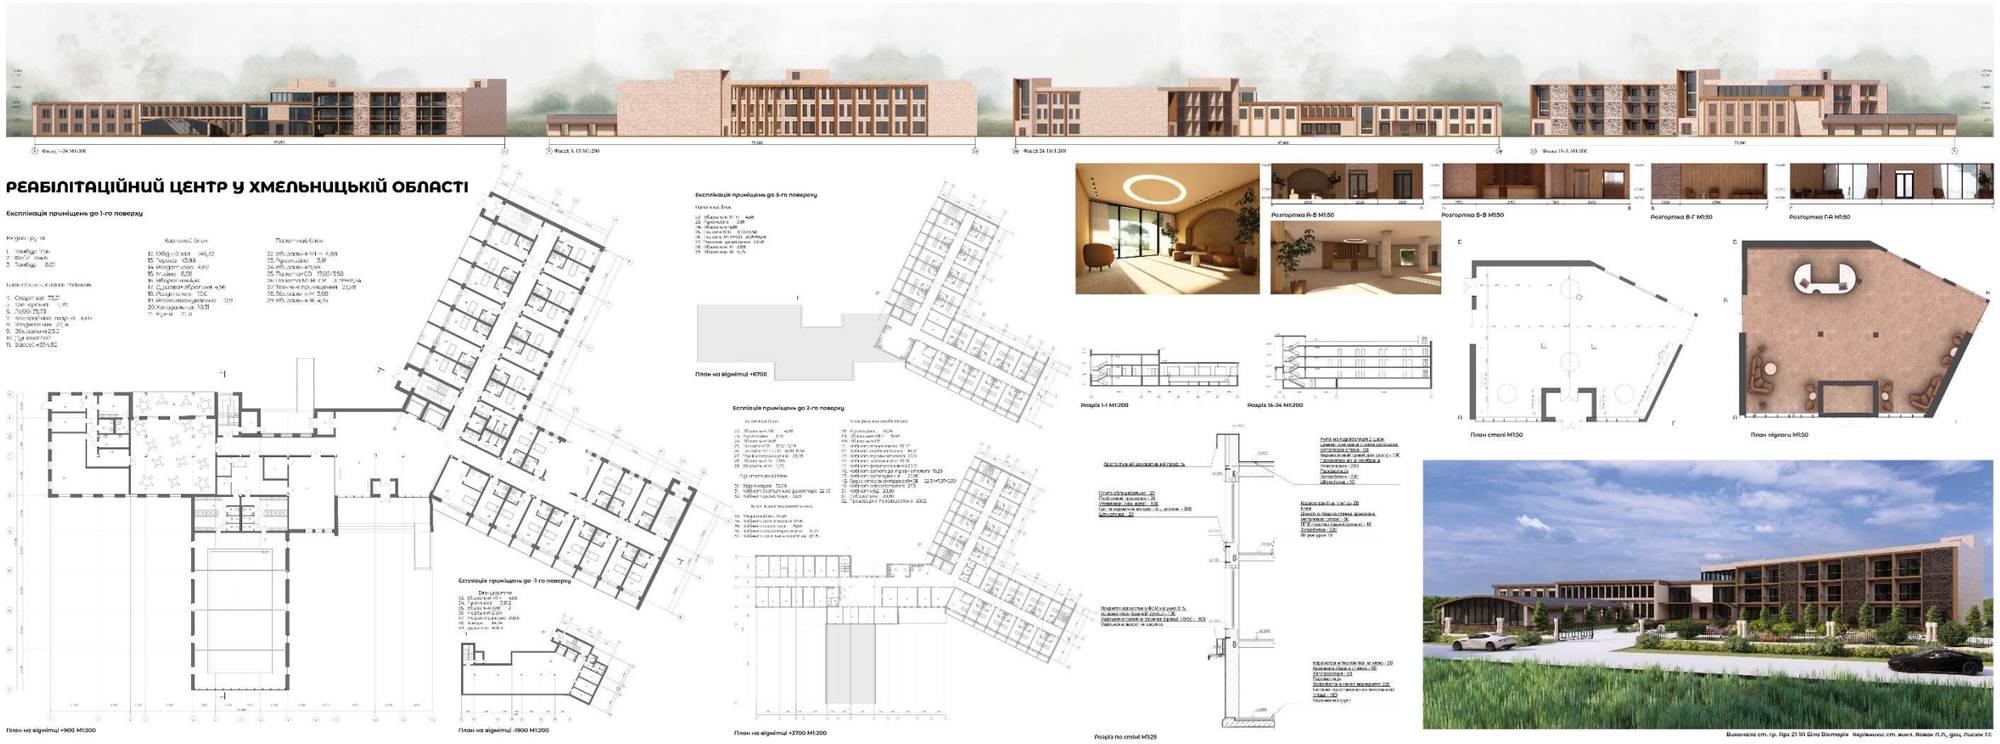
РЕАБІЛІТАЦІЙНИЙ ЦЕНТР У ХМЕЛЬНИЦЬКІЙ ОБЛАСТІ

Експлікація приміщень до 1-го поверху

Експлікація приміщень до 3-го поверху

План на відмітці +900 М1:200

План на відмітці -1900 М1:200

План на відмітці +3700 М1:200

Експлікація приміщень до 2-го поверху

Експлікація приміщень до -1 го поверху

План на відмітці +6700

Розріз 1-1 М1:200

Розріз 15-24 М1:200

Розріз по стіні М1:25

Розгортка А-Б М1:50

Розгортка Б-В М1:50

Розгортка В-Г М1:50

Розгортка Г-А М1:50

План стелі М1:50

План підлоги М1:50

Виконала ст. гр. Арх 21 ІП Glna Bikmapik Керівники: ст. викл. Яковюк П.П., доц. Лисюк Е.Е.

Сторінка 3 – містобудівне рішення:

Умовні позначення територій

- Зелених насаджень
- Зелених насаджень сільскогосподарського призначення
- Житлової забудови

Умовні позначення

- Ділянка під забудову

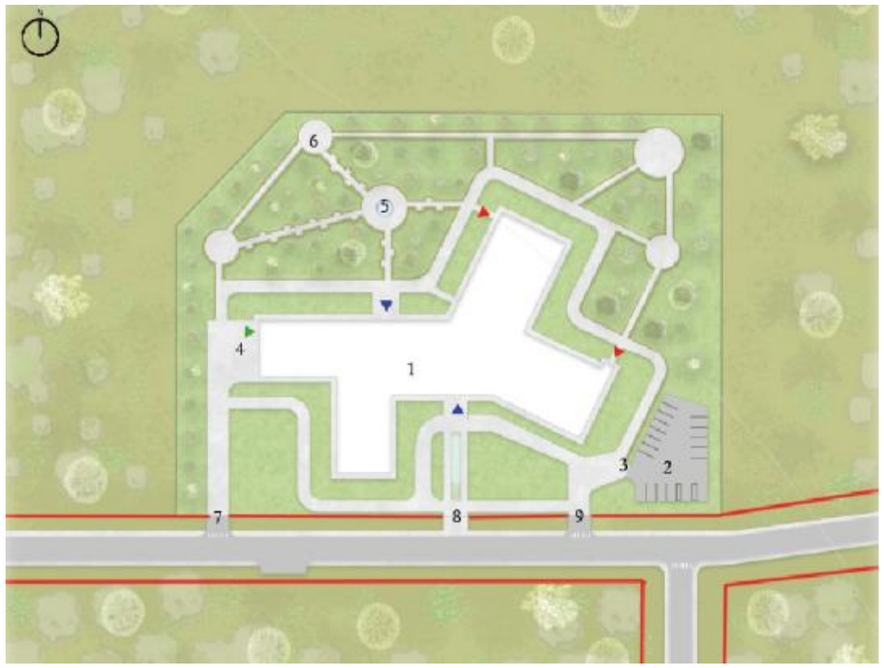

Генеральний план М1:500

- Зелена зона
- Пішохідні доріжки
- Проїзди
- Технічний вхід до будівлі
- Головний взід до будівлі
- Евакуаційний вихід з будівлі

Експлікація до генплану

1. Будівля
2. Паркінг
3. КПП
4. Господарський майданчик
5. Фонтан
6. Прогулянкова ділянка
7. Господірський в`їзд
8. Головний вхід на територію
9. Головний в`їздна територію

Сторінка 4 – плани поверхів:

Експлікація приміщень до 1-го поверху

Вхідна група

1. Тамбур 7,56
2. Фойє 184,6
3. Тамбур 8,01

Блок фізичних навантажень

4. Спортзал 73,51
5. Тренерська 11,39
6. Лоббі 35,73
7. Комора/Інвентарна 6,02
8. Роздягальня 27,14
9. Вбиральня 2,52
10. Душова 2,02
11. Бассейн 334,82

Харчовий блок

12. Обідній зал 146,32
13. Тераса 43,99
14. Роздаткова 4,62
15. Мийна 8,58
16. Вбиральня 4,41
17. Душова+Вбральня 4,56
18. Роздягальня 15,6
19. Розвантажувальна 10,91
20. Холодильник 10,31
21. Кухня 71,31

Палатний блок

22. Вбиральня МГН 4,88
23. Рукомийна 3,91
24. Вбиральня 9,88
25. Палата+СВ 17,05+3,58
26. Палата МГН+СВ 31,99+8,54
27. Технічне приміщення 23,58
28. Вбиральня М 3,88
29. Вбиральня Ж 4,35

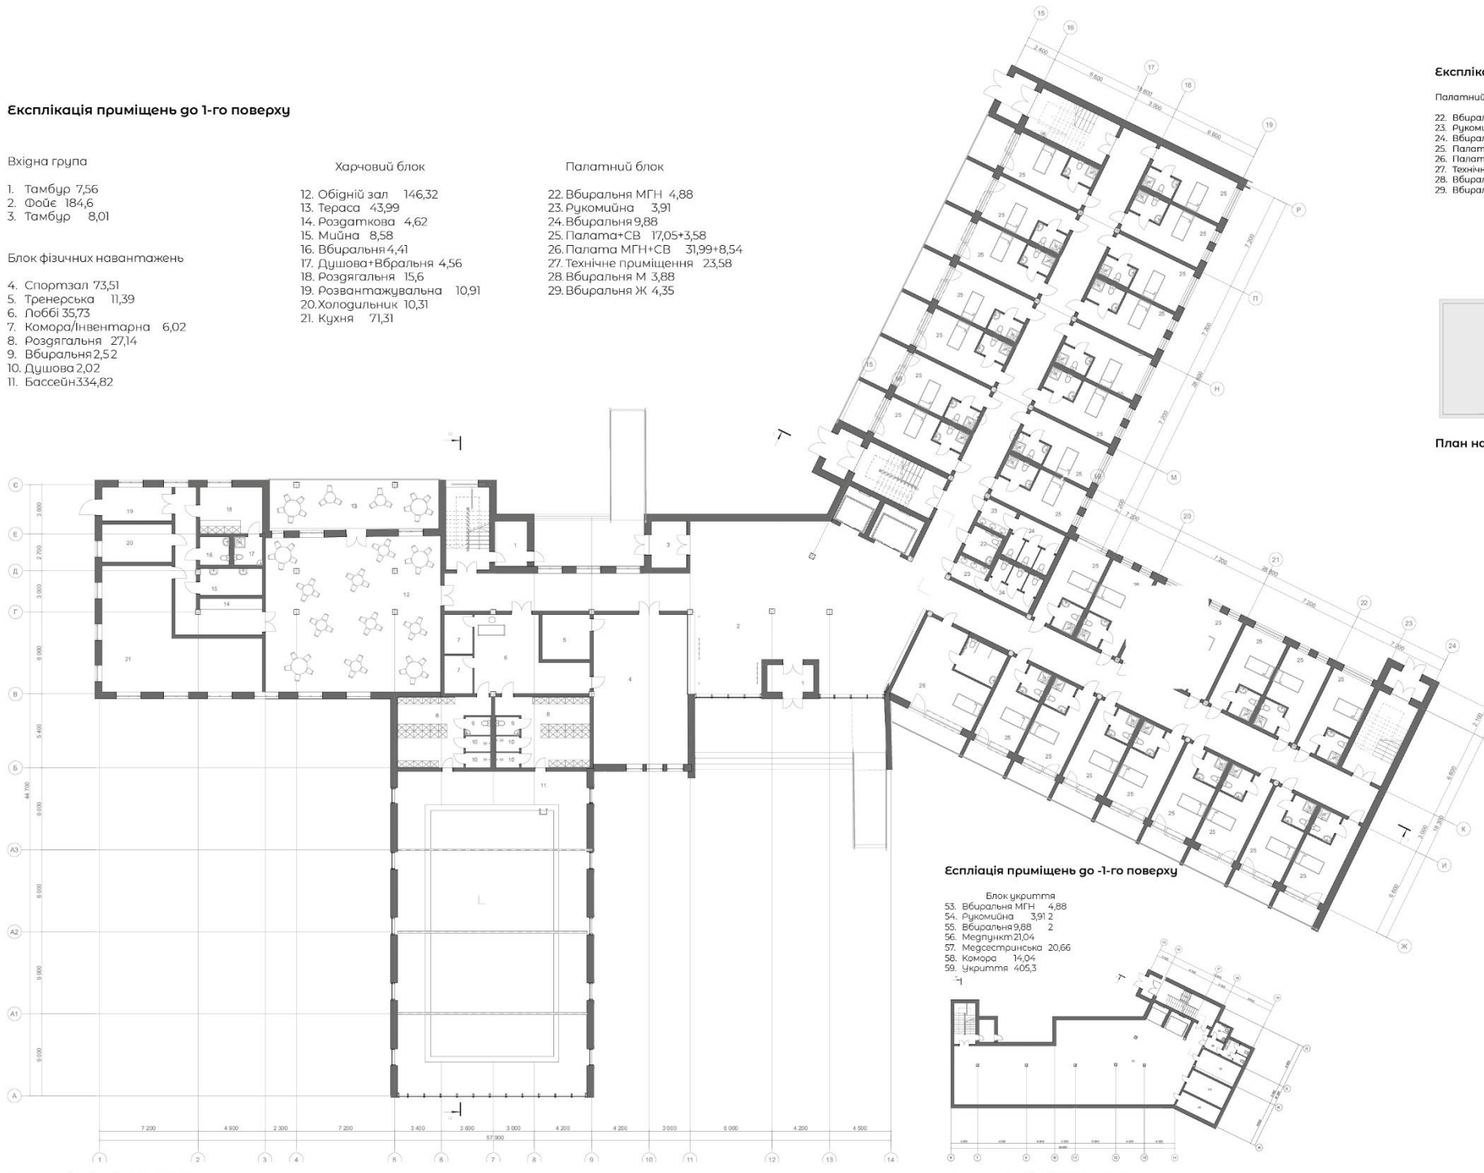

План на відмітці +900 М1:200

Експлікація приміщень до 3-го повереху

Палатний блок

22. Вбиральня МГН 4,88
23. Рукомийна 3,91
24. Вбиральня 9,88
25. Палата+СВ 17,05+3,58
26. Палата МГН+СВ 31,99+8,54
27. Технічне приміщення 23,58
28. Вбиральня М 3,88
29. Вбиральня Ж 4,35

План на відмітці +6700

Експлікація приміщень до 2-го поверху

Палатний блок

22. Вбиральня МГН 4,88
23. Рукомийна 3,91
24. Вбиральня 9,88
25. Палата+СВ 17,05+3,58
26. Палата МГН+СВ 31,99+8,54
27. Технічне приміщення 23,58
28. Вбиральня М 3,88
29. Вбиральня Ж 4,35

Адміністративний блок

30. Відділ кадрів 32,09
31. Кабінет заступника директора 22,03
32. Кабінет директора 33,51

Блок психотерапевтичний

33. Медитаційна 25,36
34. Кабінет арт-терапії 32,96
35. Кабінет психолога 15,56
36. Кабінет психотерапевта 15,27
37. Кабінет загальних практик 33,15

Блок фізичної реабілітації

38. Рукомийна 10,74
39. Вбиральня МГН 5,02
40. Вбиральня 1,8
41. Кабінет терапевта 18,43
42. Кабінет реабілітолога 19,18
43. Кабінет травматолога 20,0
44. Кабінет масажиста 18,79
45. Кабінет фізіотерапевта 20,31
46. Кабінет ортопеда-травматолога 19,29
47. Кабінет ортезування 20,96
48. Ординаторська+гардероб+СВ 22,34+7,87+5,50
49. Кабінет невропатолога 27,3
50. Кабінет УЗД 20,80
51. Лабораторія 20,80
52. Процедурна-перев'язувальна 20,52

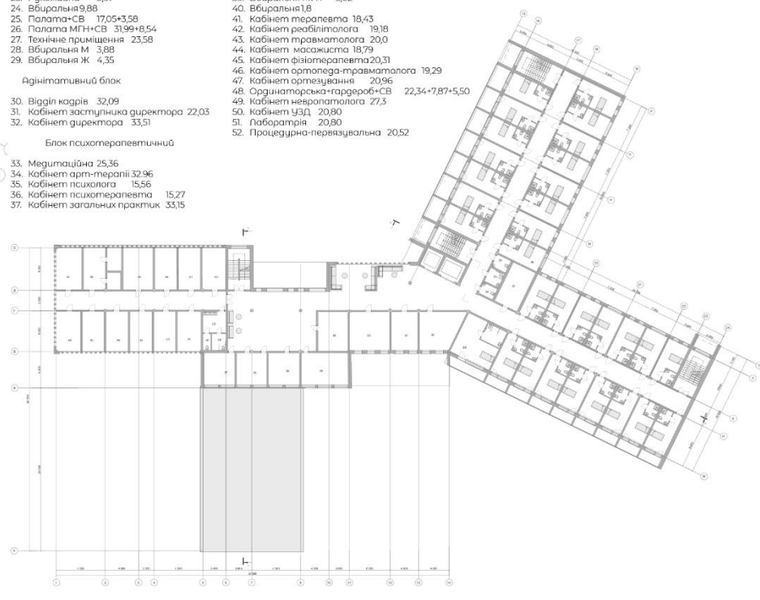

План на відмітці +3700 М1:200

Експлікація приміщень до -1-го поверху

Блок укриття

53. Вбиральня МГН 4,88
54. Рукомийна 3,91 2
55. Вбиральня 9,88 2
56. Медпункт 21,04
57. Медсестринська 20,66
58. Комора 14,04
59. Укриття 405,3

План на відмітці -1900 М1:200

Сторінка 5 – фасади :

Сторінка 6 – розрізи:

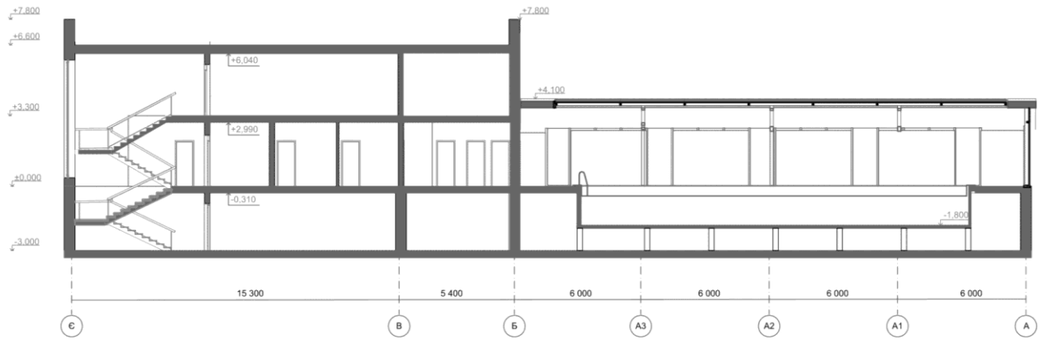

Розріз 1-1

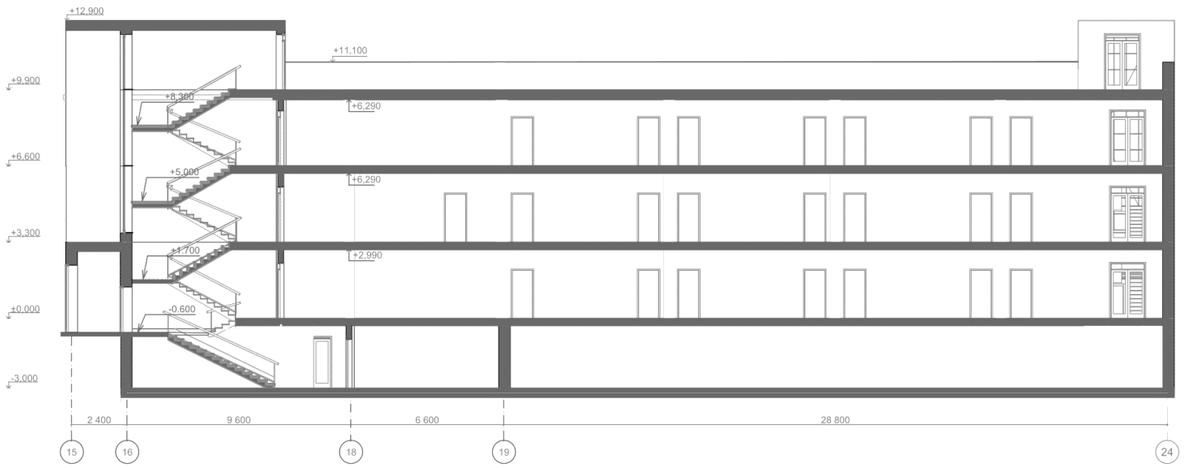

Розріз 2-2

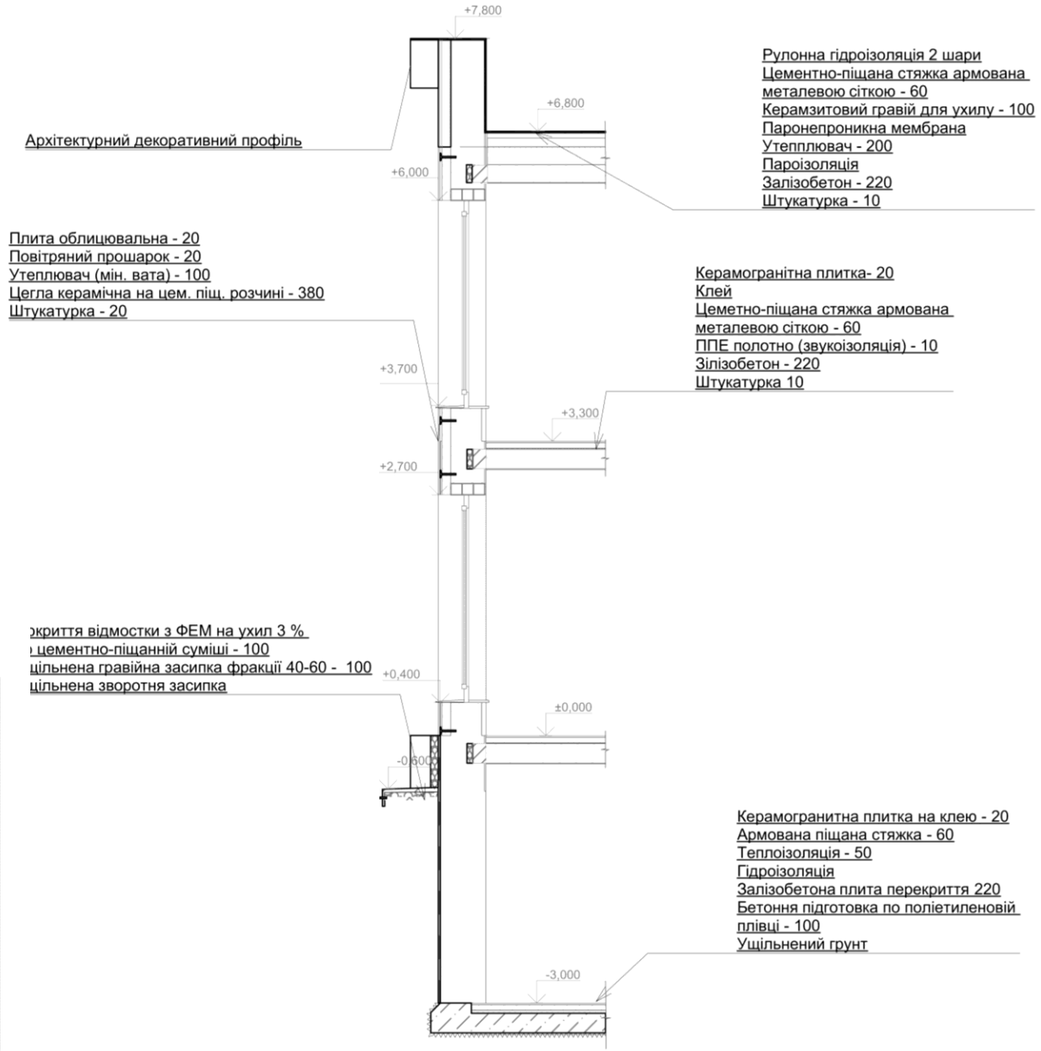

Розріз по стіні

Сторінка 7 – перспектива будівлі:

Сторінка 8 – дизайн інтер’єру:

Розгортка А-Б

Розгортка Б-В

Розгортка В-Г

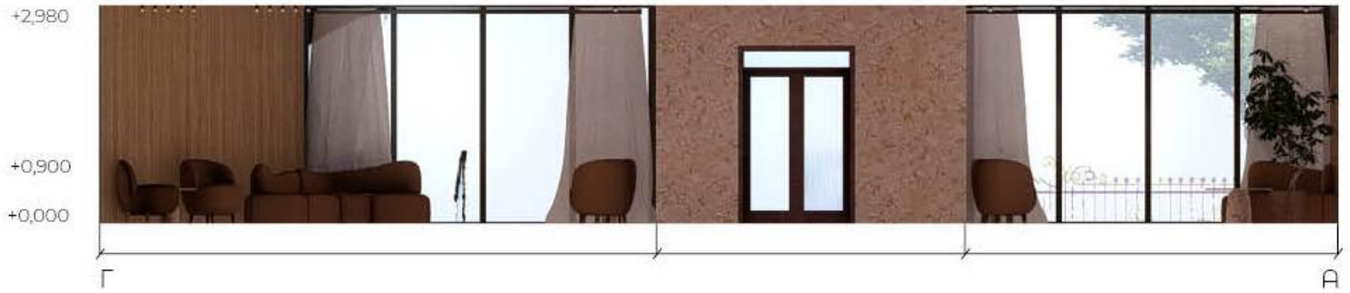

Розгортка Г-А

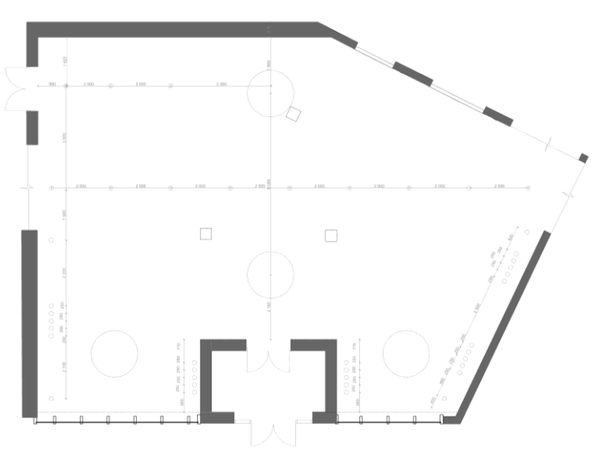

План освітлення

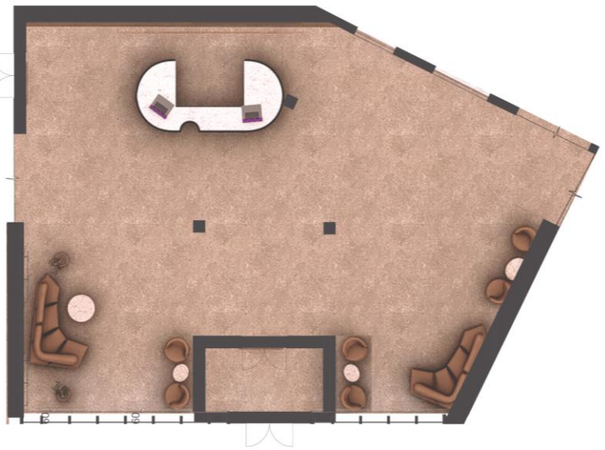

План підлоги