

**АТЕСТАЦІЙНА ВИПУСКНА РОБОТА
НА ЗДОБУТТЯ ОСВІТНЬОГО СТУПЕНЯ БАКАЛАВРА АРХІТЕКТУРИ**

на тему:

«КОНЦЕРТНИЙ ЗАЛ У МІСТІ КИЄВІ»

загальним обсягом на 6 аркушів А1, пояснювальна записка 73 с.

Виконала: студентка групи АРХ 22-5

191 «Архітектура та містобудування»

(шифр і назва спеціальності)

Засідка Аліна Володимирівна



(прізвище, ім'я, по-батькові)

Керівник: канд. арх., доц. **Гарбар Марина Володимирівна**

(наук. ступінь, посада, прізвище, ім'я, по-батькові)

Рецензент: канд.арх., доц. Зінов'єва О.С.

Київ - 2026 р.

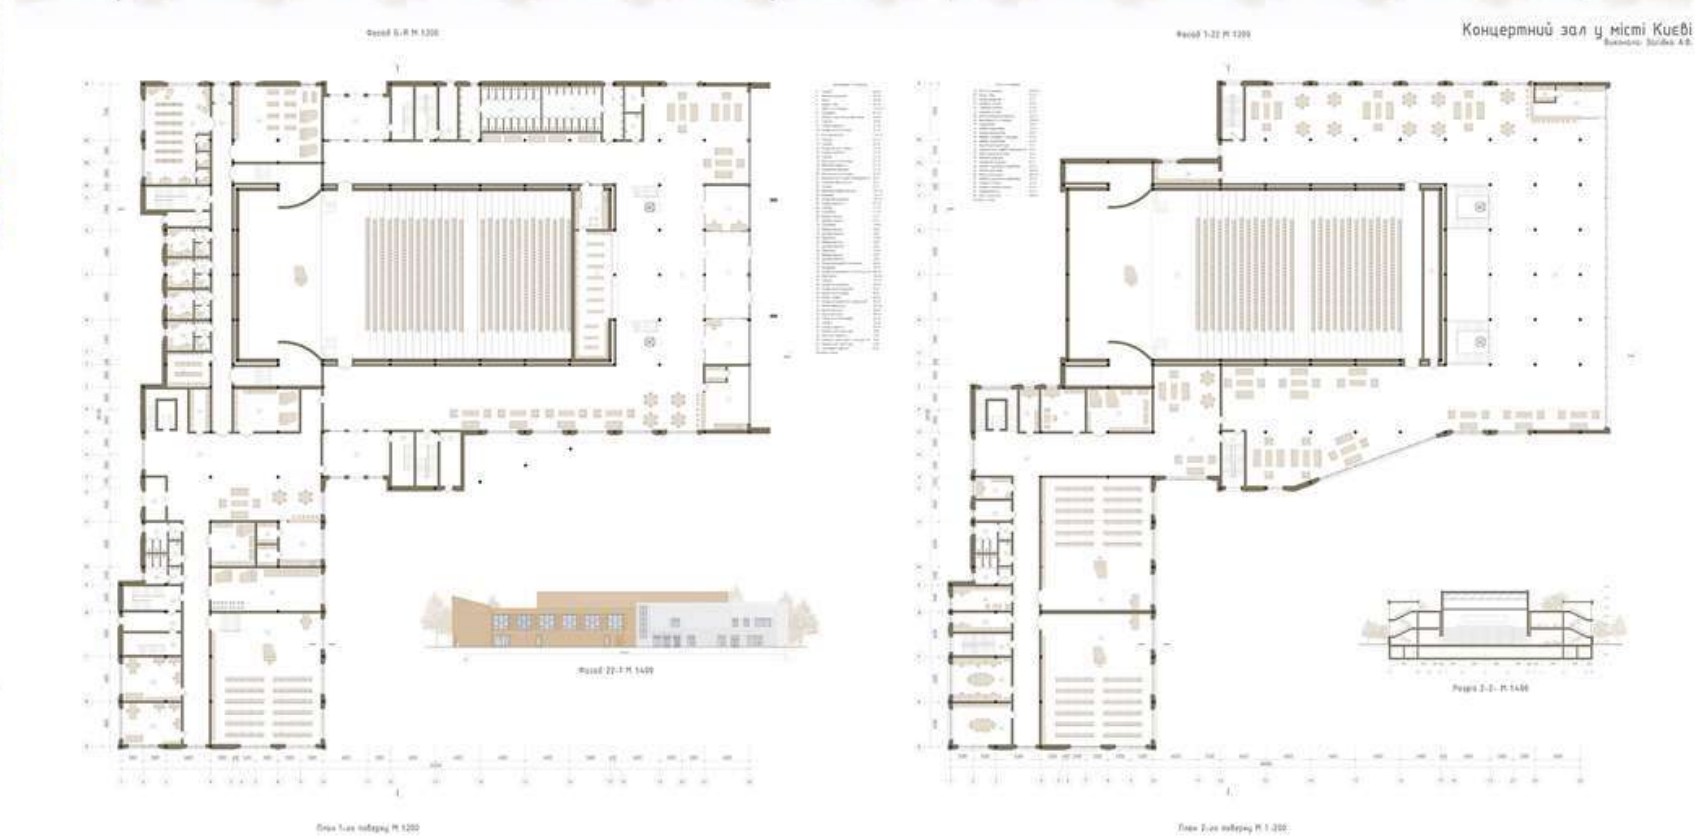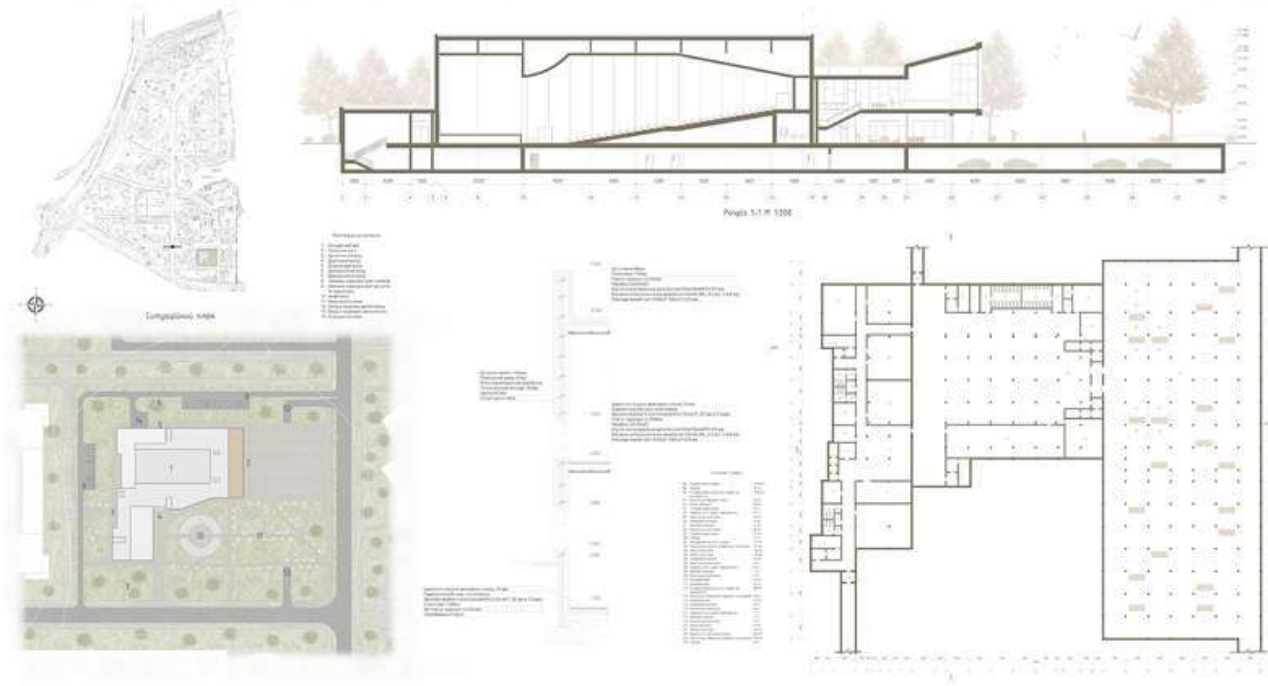

СИТУАЦІЙНИЙ ПЛАН НИЖНЯ ТЕЛИЧКА

М – Станція метро

● – р. Дніпро

● – Столичне шосе

● – міст Південний




ГЕНЕРАЛЬНИЙ ПЛАН




Експлікація до генплану

1. Концертний зал
2. Головний вхід
3. Артистичний вхід
4. Додтковий вихід
5. Додатковий вихід
6. Евакуаційний вихід
7. Евакуаційний вихід
8. Наземна парковка для глядачів
9. Наземна парковка для артистів та персоналу
10. Амфітеатр
11. Рекреаційна зона
12. Заїзд в підземну автостоянку
13. Виїзд з підземної автостоянки
14. Розгрузочна зона

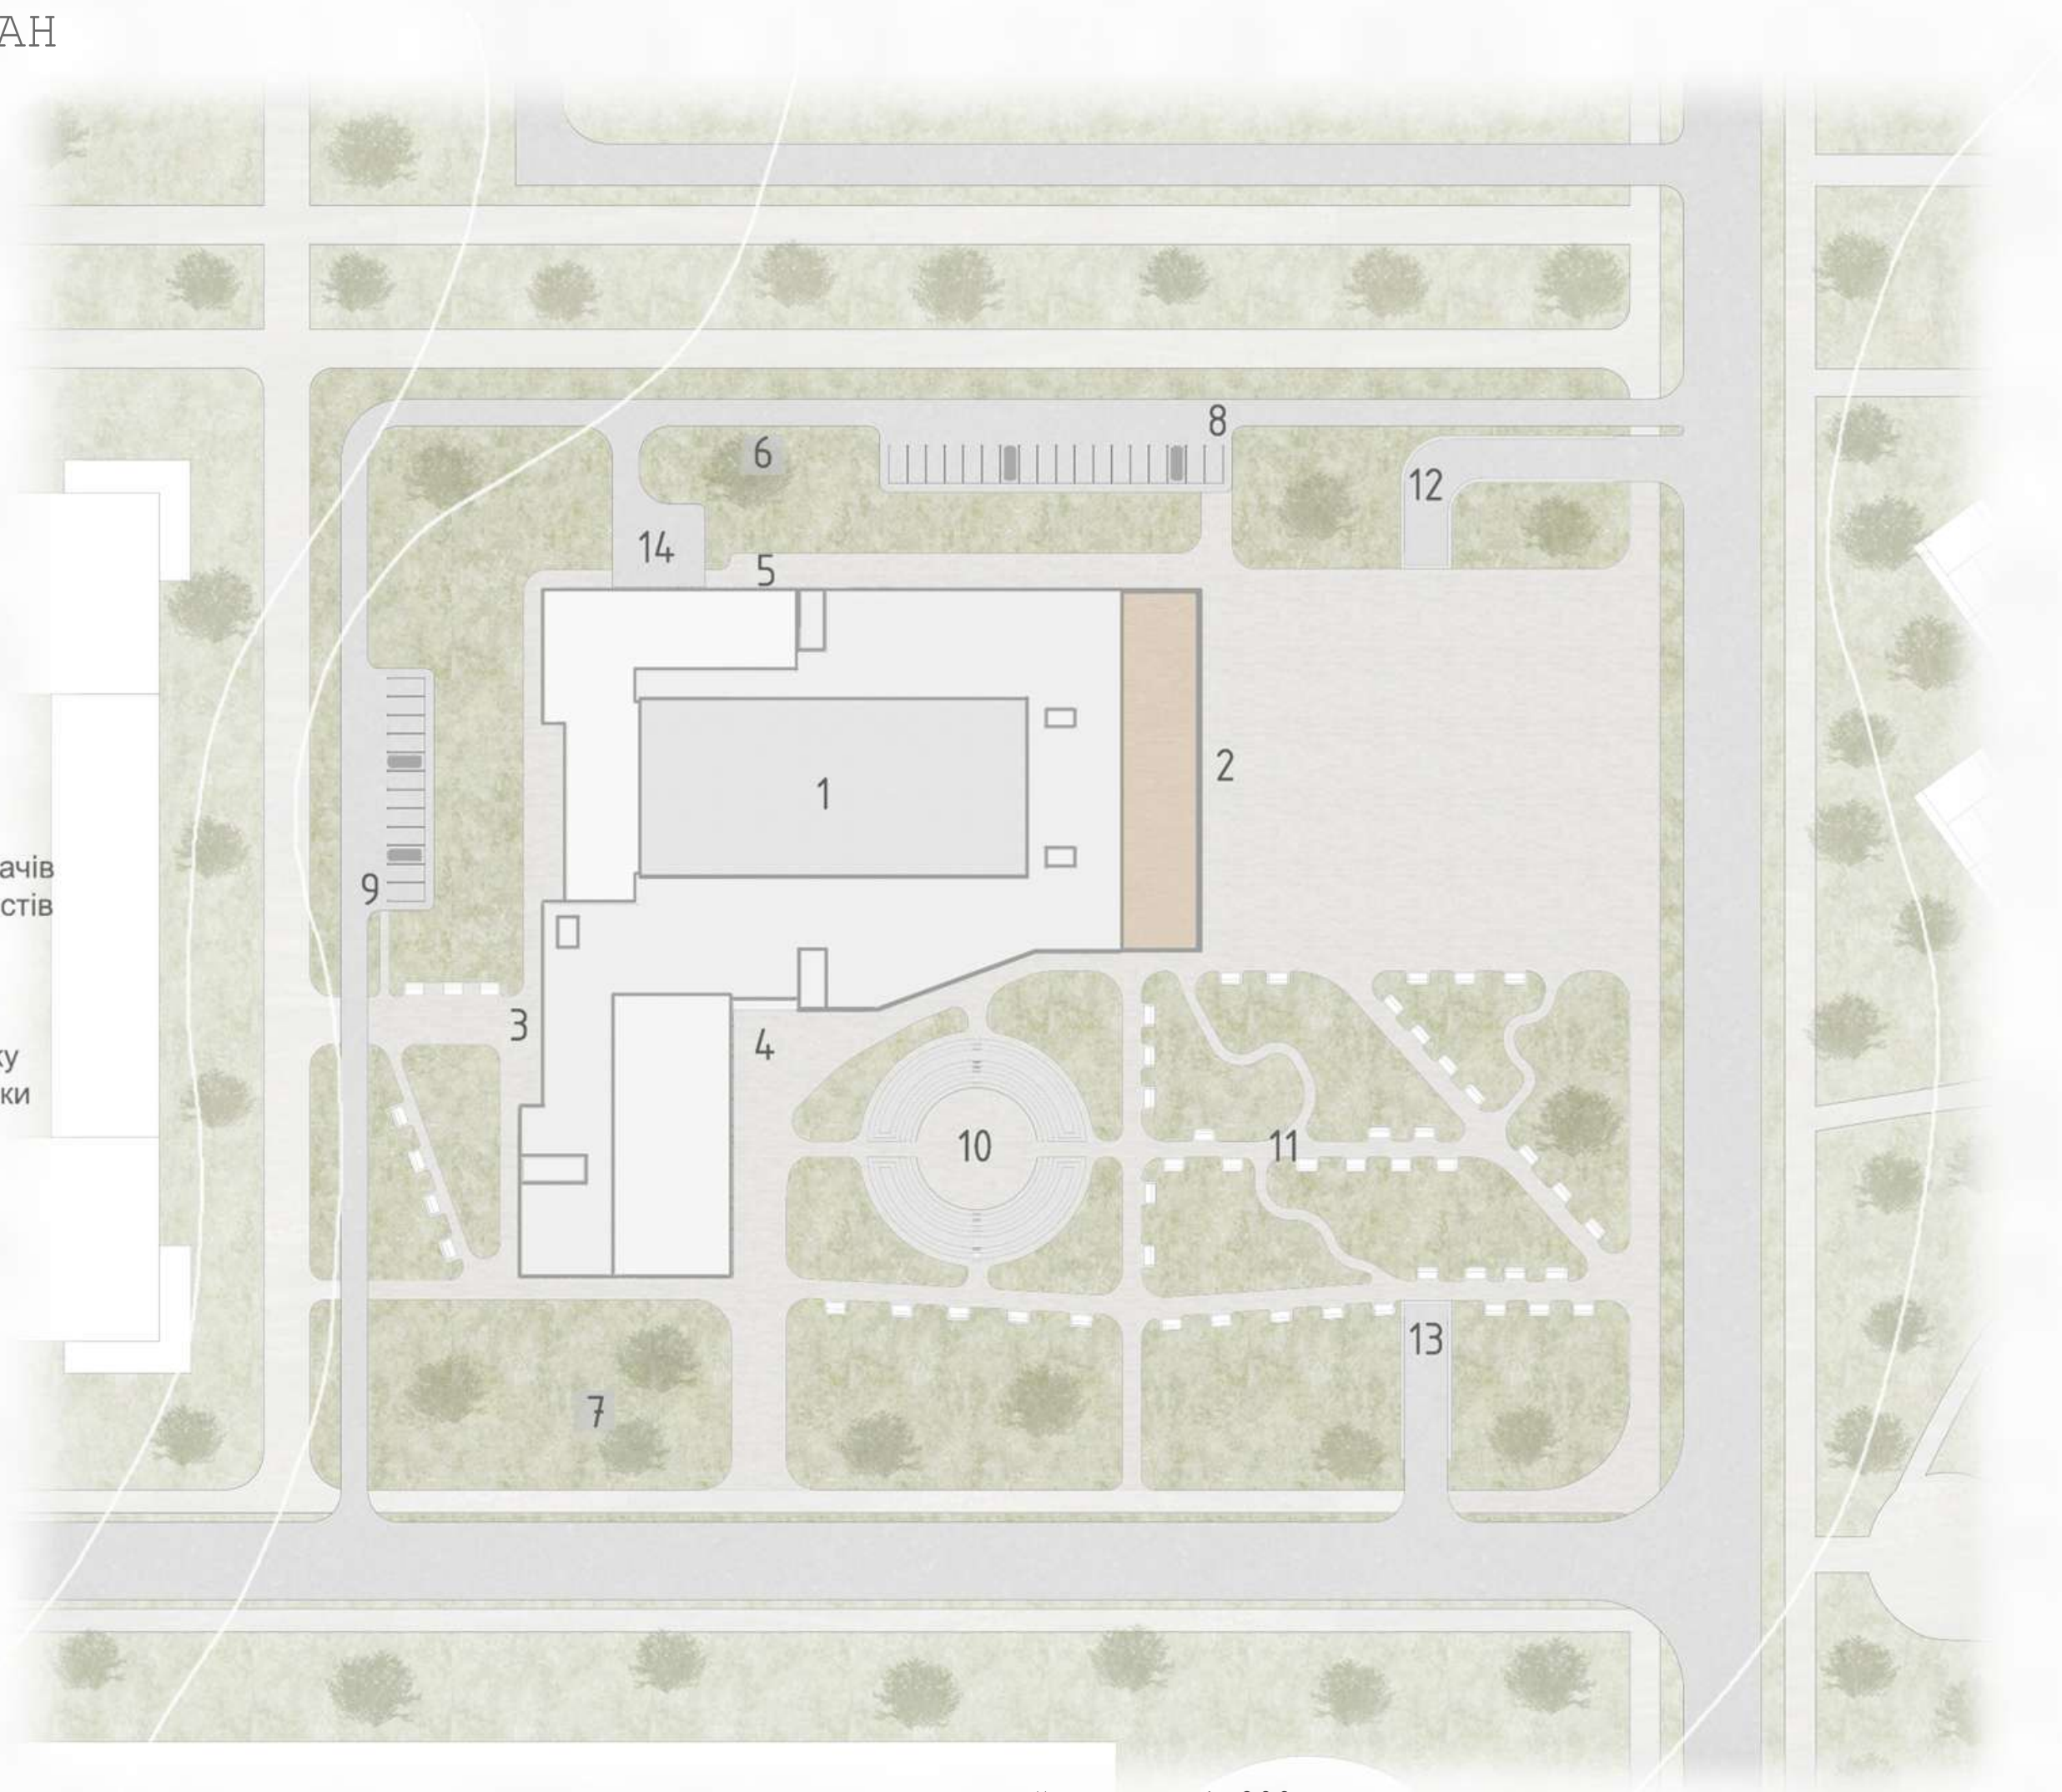

План на відмітці 0.000

Експлікація 1-го поверху		
1	Тамбур	66 m²
2	Кімната охоронця	34 m²
3	Каса	34 m²
4	Кухня - бар	41 m²
5	Фойє 1-го поверху	1150 m²
6	Гардероб	81 m²
7	Кімната відпочинку персоналу	25 m²
8	Тамбур	20 m²
9	Сходи в укриття	21 m²
10	Сходи на 2-ий поверх	21 m²
12	Концертний зал	1115 m²
11	Тамбур	52 m²
13	Тамбур	50 m²
14	Сходи на 2-ий поверх	20 m²
15	Сходи в укриття	21 m²
16	Тамбур	17 m²
17	Кімната для миття рук	20 m²
18	Жіночий санвузол	21 m²
19	Чоловічий санвузол	33 m²
20	Кімната для миття рук	20 m²
21	Санвузол для людей з інвалідністю	8 m²
22	Технічне приміщення	8 m²
23	Тамбур	5 m²
24	Великагримерна кімната	100 m²
25	Коридор	114 m²
26	Склад інструментів	118 m²
27	Сходи в укриття	27 m²
28	Тамбур	11 m²
29	Гримерна	13 m²
30	Вхідна кімната	4 m²
31	Душова кімната	3 m²
32	Гримерна	13 m²
33	Вхідна кімната	4 m²
34	Душова кімната	3 m²
35	Гримерна	13 m²
36	Вхідна кімната	4 m²
37	Душова кімната	3 m²
38	Гримерна	13 m²
39	Вхідна кімната	4 m²
40	Душова кімната	3 m²
41	Склад декорацій та костюмів	26 m²
42	Гардероб	15 m²
43	Склад інструментів та чохлів до них	49 m²
44	Вестибюль	392 m²
45	Тамбур	15 m²
46	Склад інструментів	34 m²
47	Склад сухих продуктів	8 m²
48	Морозильна камера	8 m²
49	Кухня - буфет	32 m²
50	Склад інструментів та декорацій	83 m²
51	Репетиційна зала	255 m²
52	Музичний клас	43 m²
53	Музичний клас	45 m²
54	Сходи на 2-гий поверх	22 m²
55	Тамбур	19 m²
56	Сходи в укриття	25 m²
57	Кімната для миття рук	4 m²
58	Жіночий санвузол	7 m²
59	Санвузол для людей з інвалідністю	5 m²
60	Кімната для миття рук	4 m²
61	Чоловічий санвузол	8 m²
Загальна площа		4432 m²

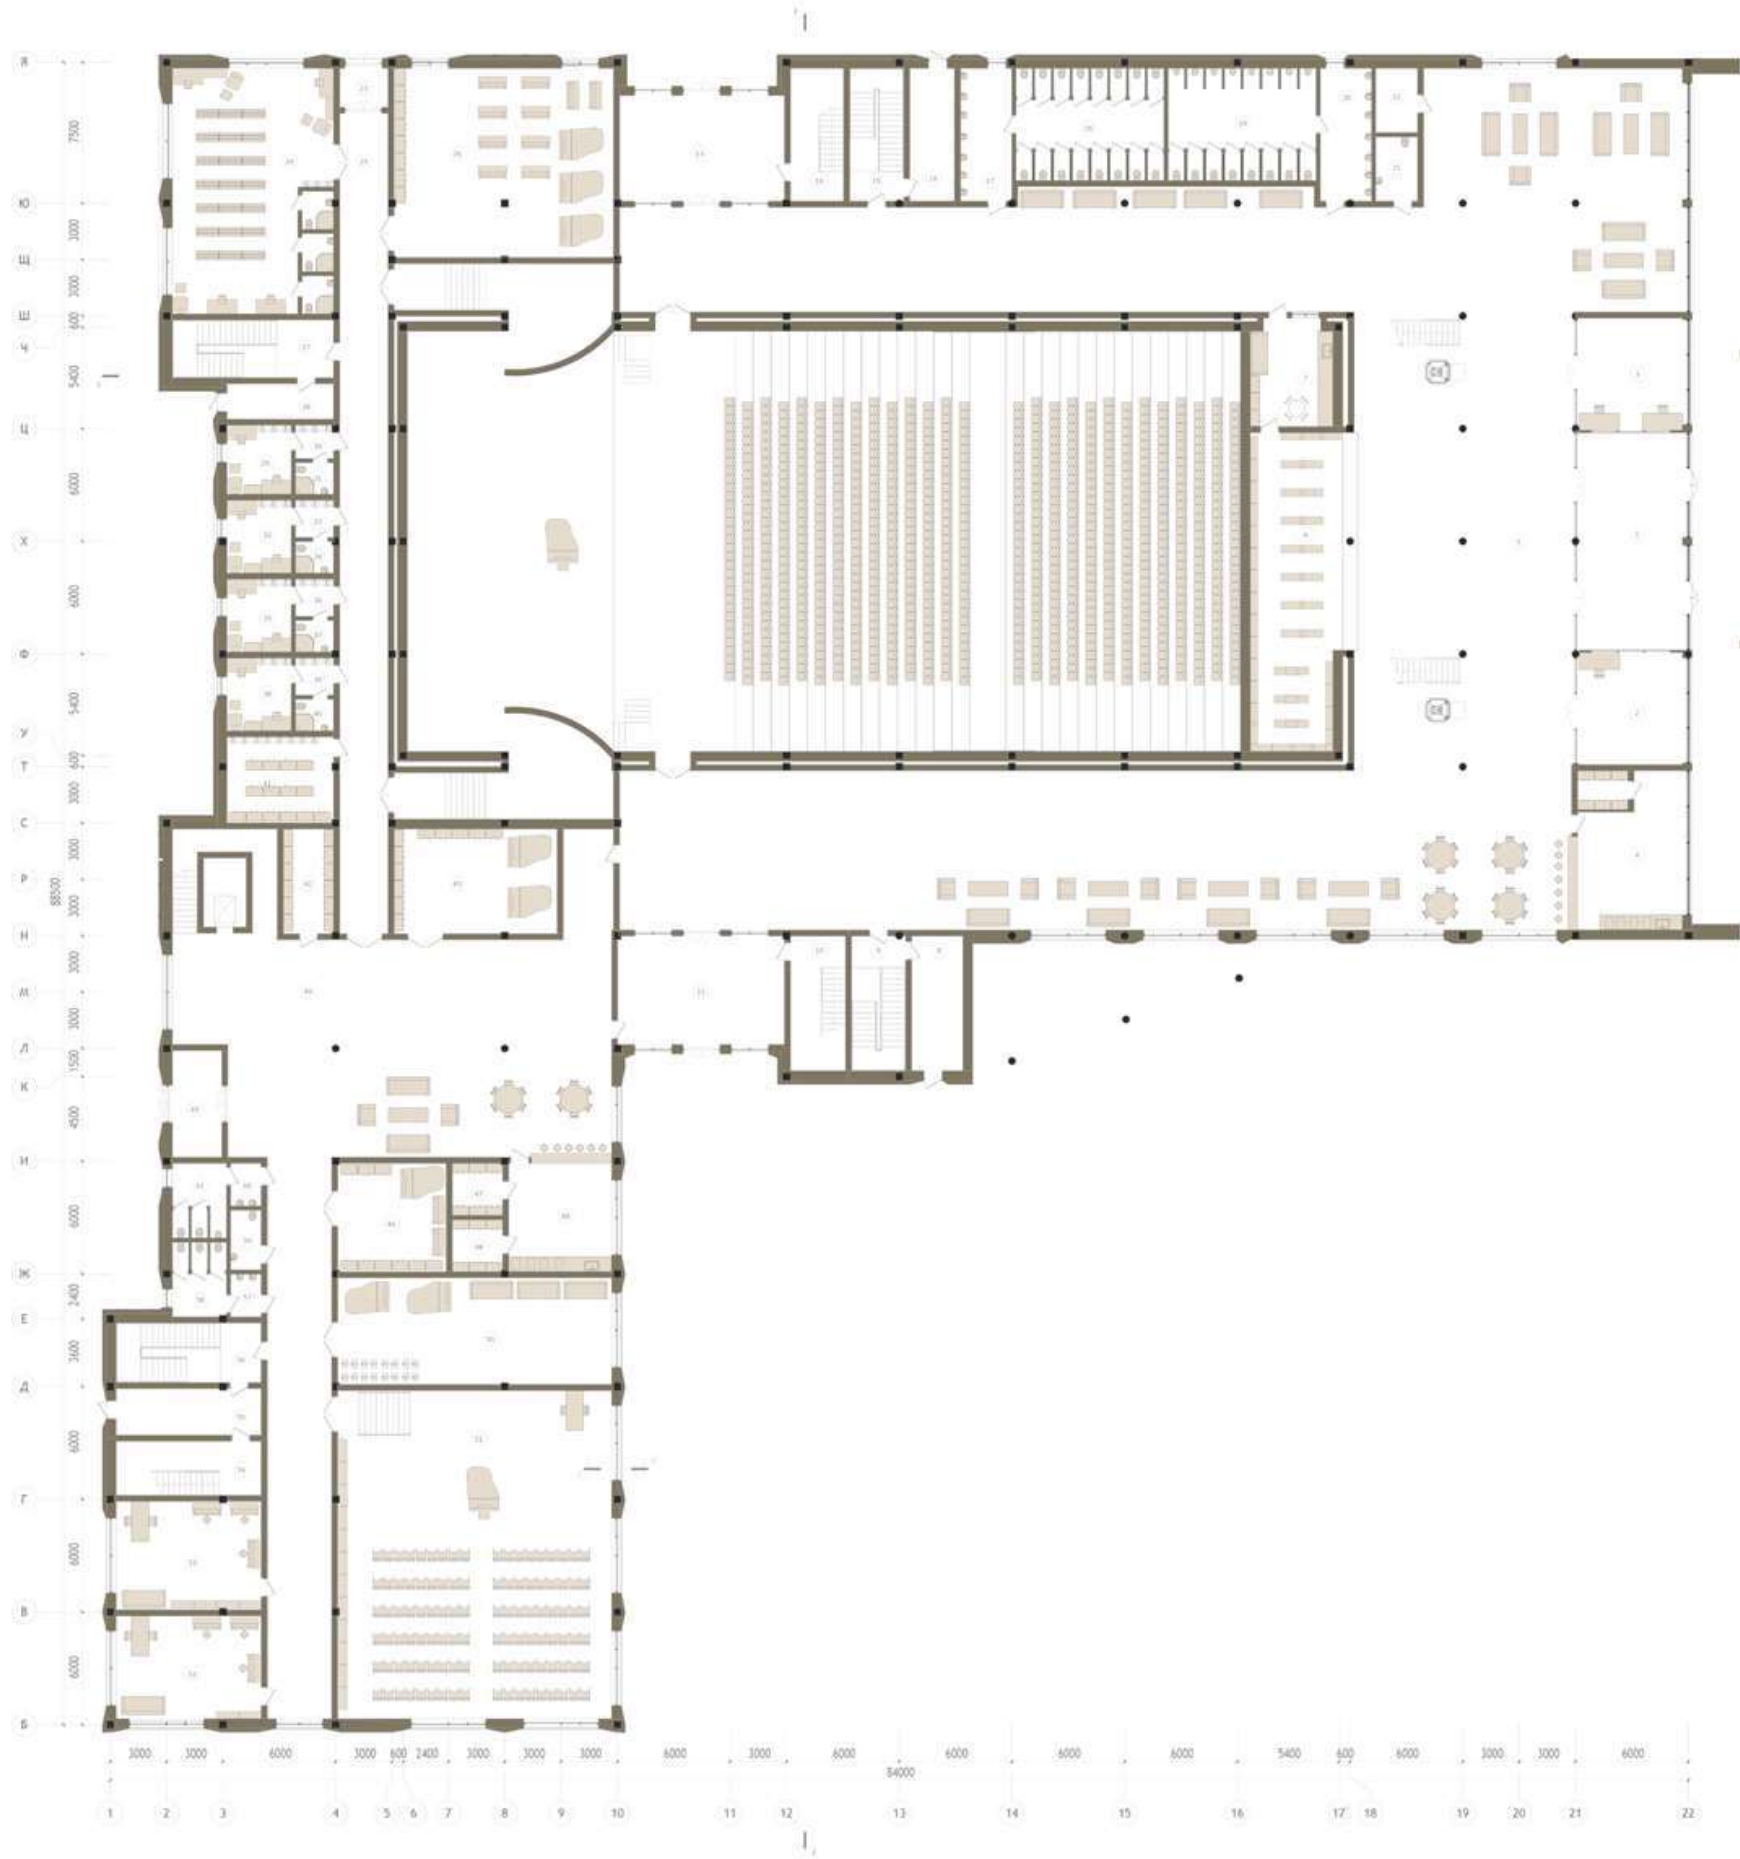


План 1-го поверху М 1:400

План на відмітці 4.500

План 2-го поверху

62	Фос 2-го поверху	1672 m ²
63	Кухня - бар	32 m ²
64	Склад продуктів	5 m ²
65	Сходова клітина	20 m ²
66	Технічна кімната	22 m ²
67	Сходова клітина	21 m ²
68	Світлопроекційна кімната	44 m ²
69	Вестибюль 2-го поверху	278 m ²
70	Секретаріат	14 m ²
71	Кабінет директора	33 m ²
72	Склад інструментів	48 m ²
73	Кабінет головного інженера	13 m ²
74	Кабінет бухгалтера	13 m ²
75	Кімната для миття рук	4 m ²
76	Санвузол для людей з інвалідністю	5 m ²
77	Кімната для миття рук	4 m ²
78	Жіночий санвузол	7 m ²
79	Чоловічий санвузол	8 m ²
80	Кабінет художнього керівника	25 m ²
81	Репетиційна зала	258 m ²
82	Репетиційна зала	255 m ²
83	Кабінет художнього керівника	19 m ²
84	Сходова клітина	22 m ²
85	Кабінет адміністраторів	45 m ²
86	Конференц зал	43 m ²
87	Зона відпочинку	128 m ²
Загальна площа		3035 m ²

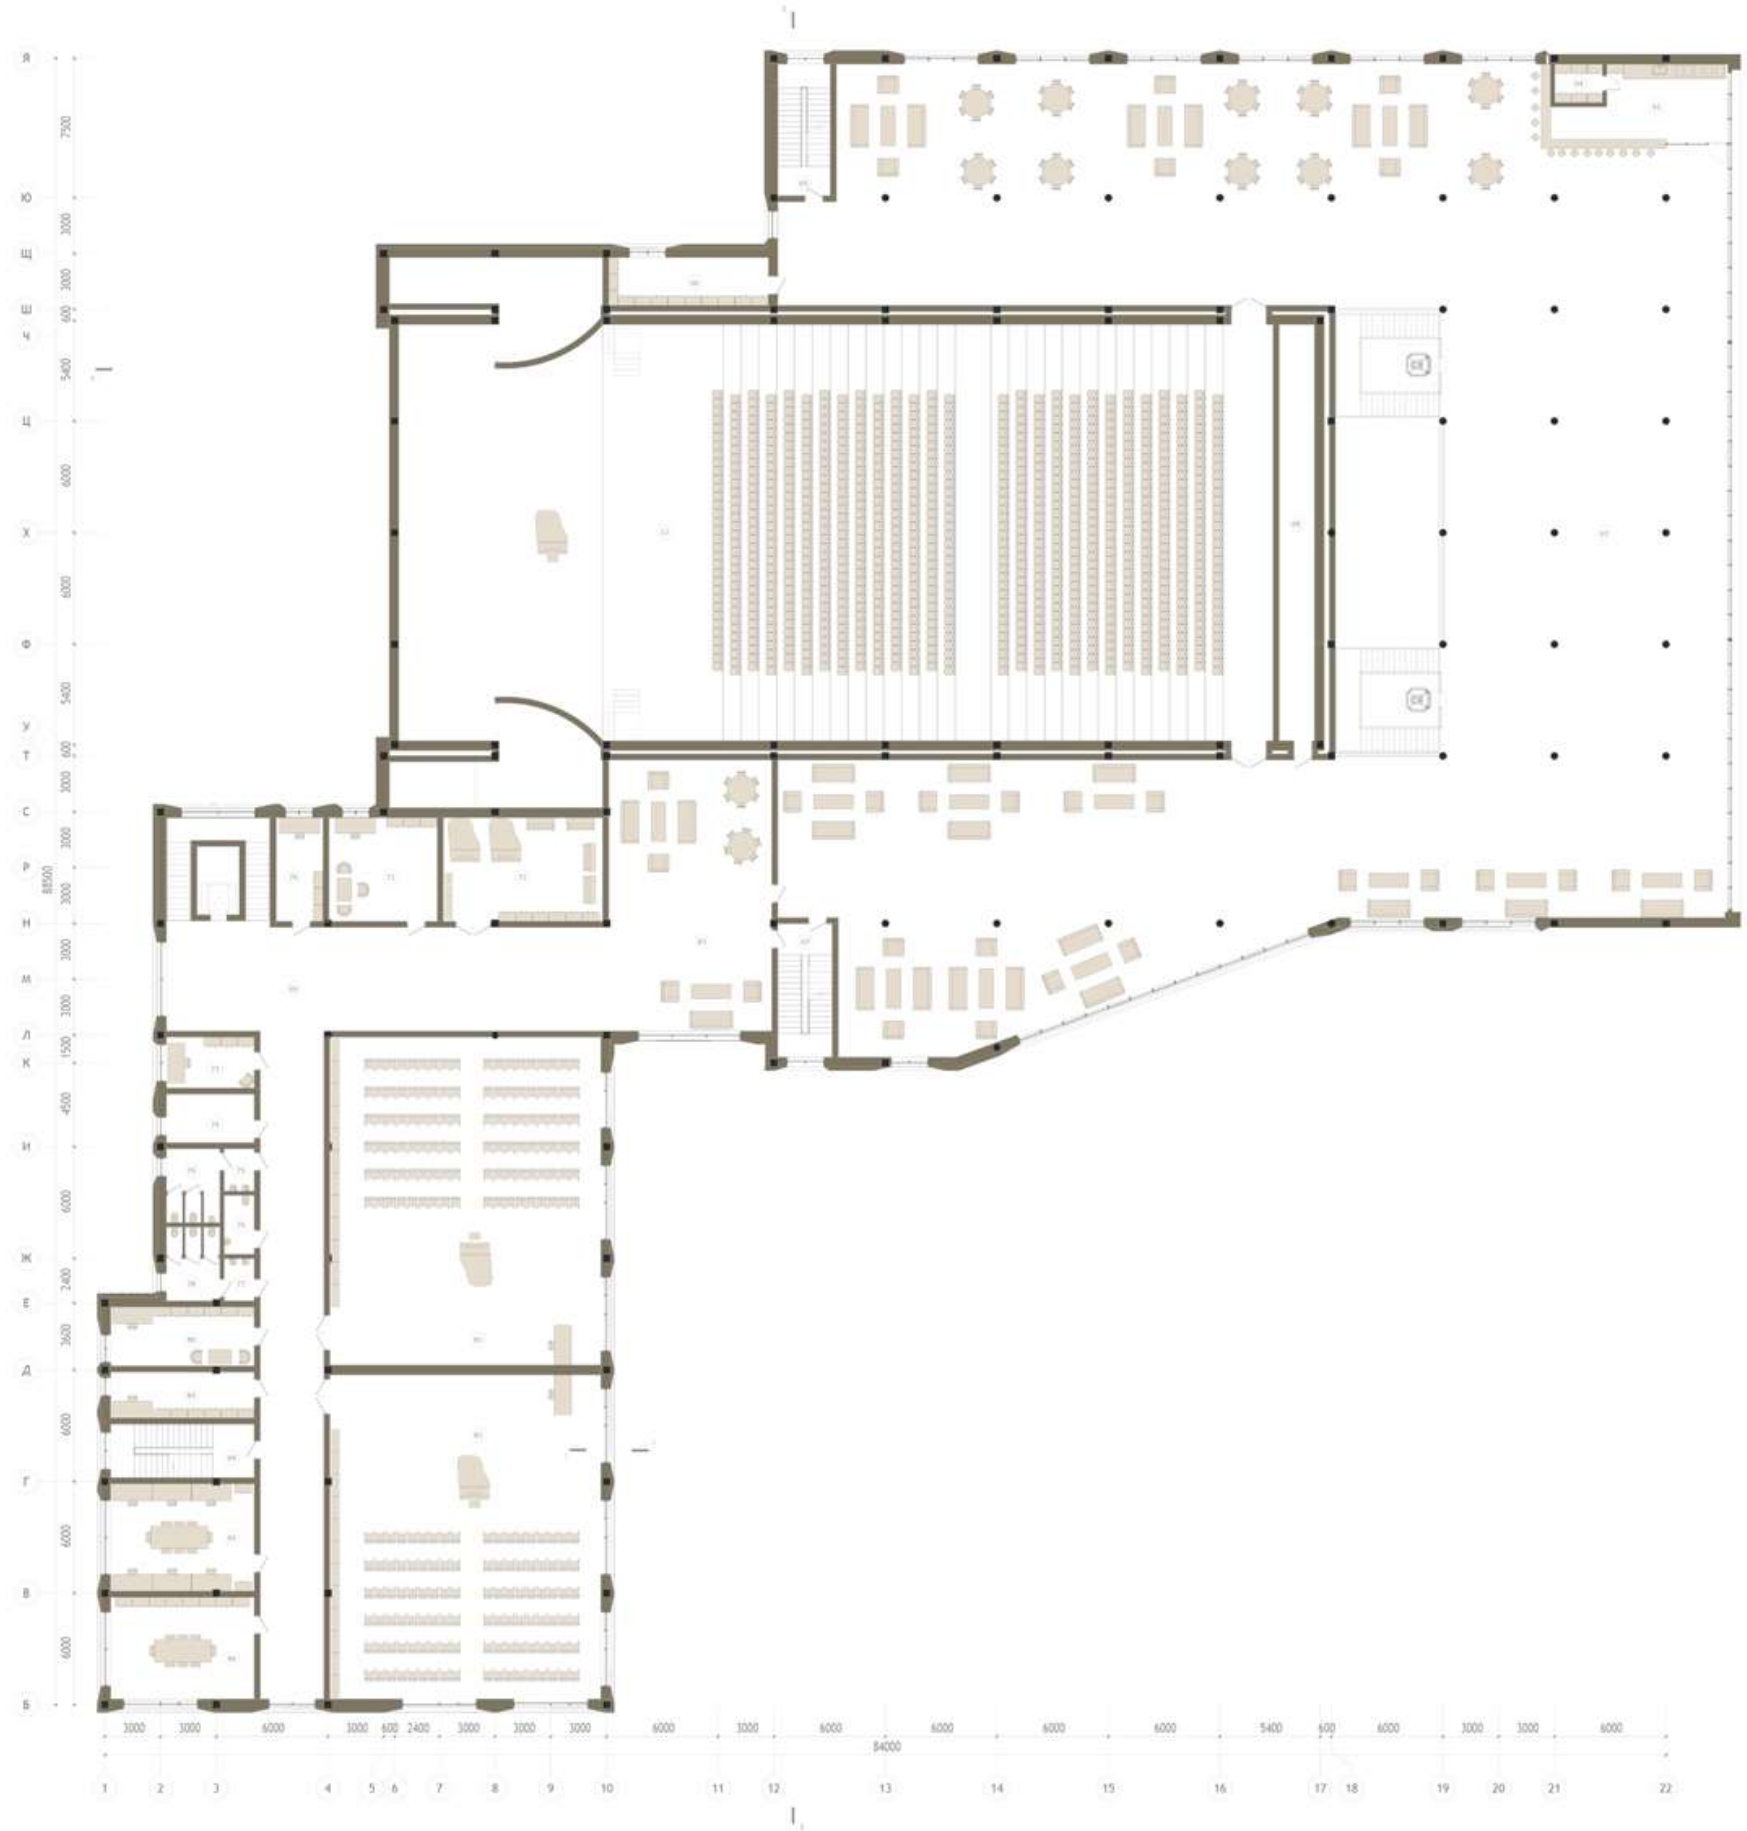


План 2-го поверху М 1:400

План на відмітці -3.500

Експлікація -1 поверху

88	Підземна автостоянка	4157 m ²
89	Тамбур	26 m ²
90	Основне приміщення для людей, що укриваються	1549 m ²
91	Кімната для брудного одягу	42 m ²
92	Медичний пункт	55 m ²
93	Технічне приміщення	8 m ²
94	Санвузол для людей з інвалідністю	8 m ²
95	Кімната для миття рук	19 m ²
96	Чоловічий санвузол	34 m ²
97	Жіночий санвузол	21 m ²
98	Кімната для миття рук	20 m ²
99	Технічне приміщення	17 m ²
100	Тамбур	7 m ²
101	Фільтровентиляційна камера	117 m ²
102	Приміщення дизель-генераторної установки	113 m ²
103	Репетиційна зала	136 m ²
104	Репетиційна зала	135 m ²
106	Чоловічий санвузол	10 m ²
105	Кімната для миття рук	6 m ²
107	Санвузол для людей з інвалідністю	8 m ²
109	Жіночий санвузол	7 m ²
108	Кімната для миття рук	5 m ²
110	Музичний клас	32 m ²
111	Музичний клас	25 m ²
113	Основне приміщення для людей, що укриваються	485 m ²
112	Кімната для зберігання продуктів харчування	18 m ²
114	Музичний клас	27 m ²
116	Чоловічий санвузол	8 m ²
115	Кімната для миття рук	4 m ²
117	Санвузол для людей з інвалідністю	5 m ²
119	Жіночий санвузол	7 m ²
118	Кімната для миття рук	4 m ²
122	Медичний пункт	83 m ²
121	Репетиційна зала	169 m ²
123	Кімната зі спальними місцями	269 m ²
124	Кімната для зберігання продуктів харчування	100 m ²
120	Тамбур	9 m ²
Загальна площа		7871m ²

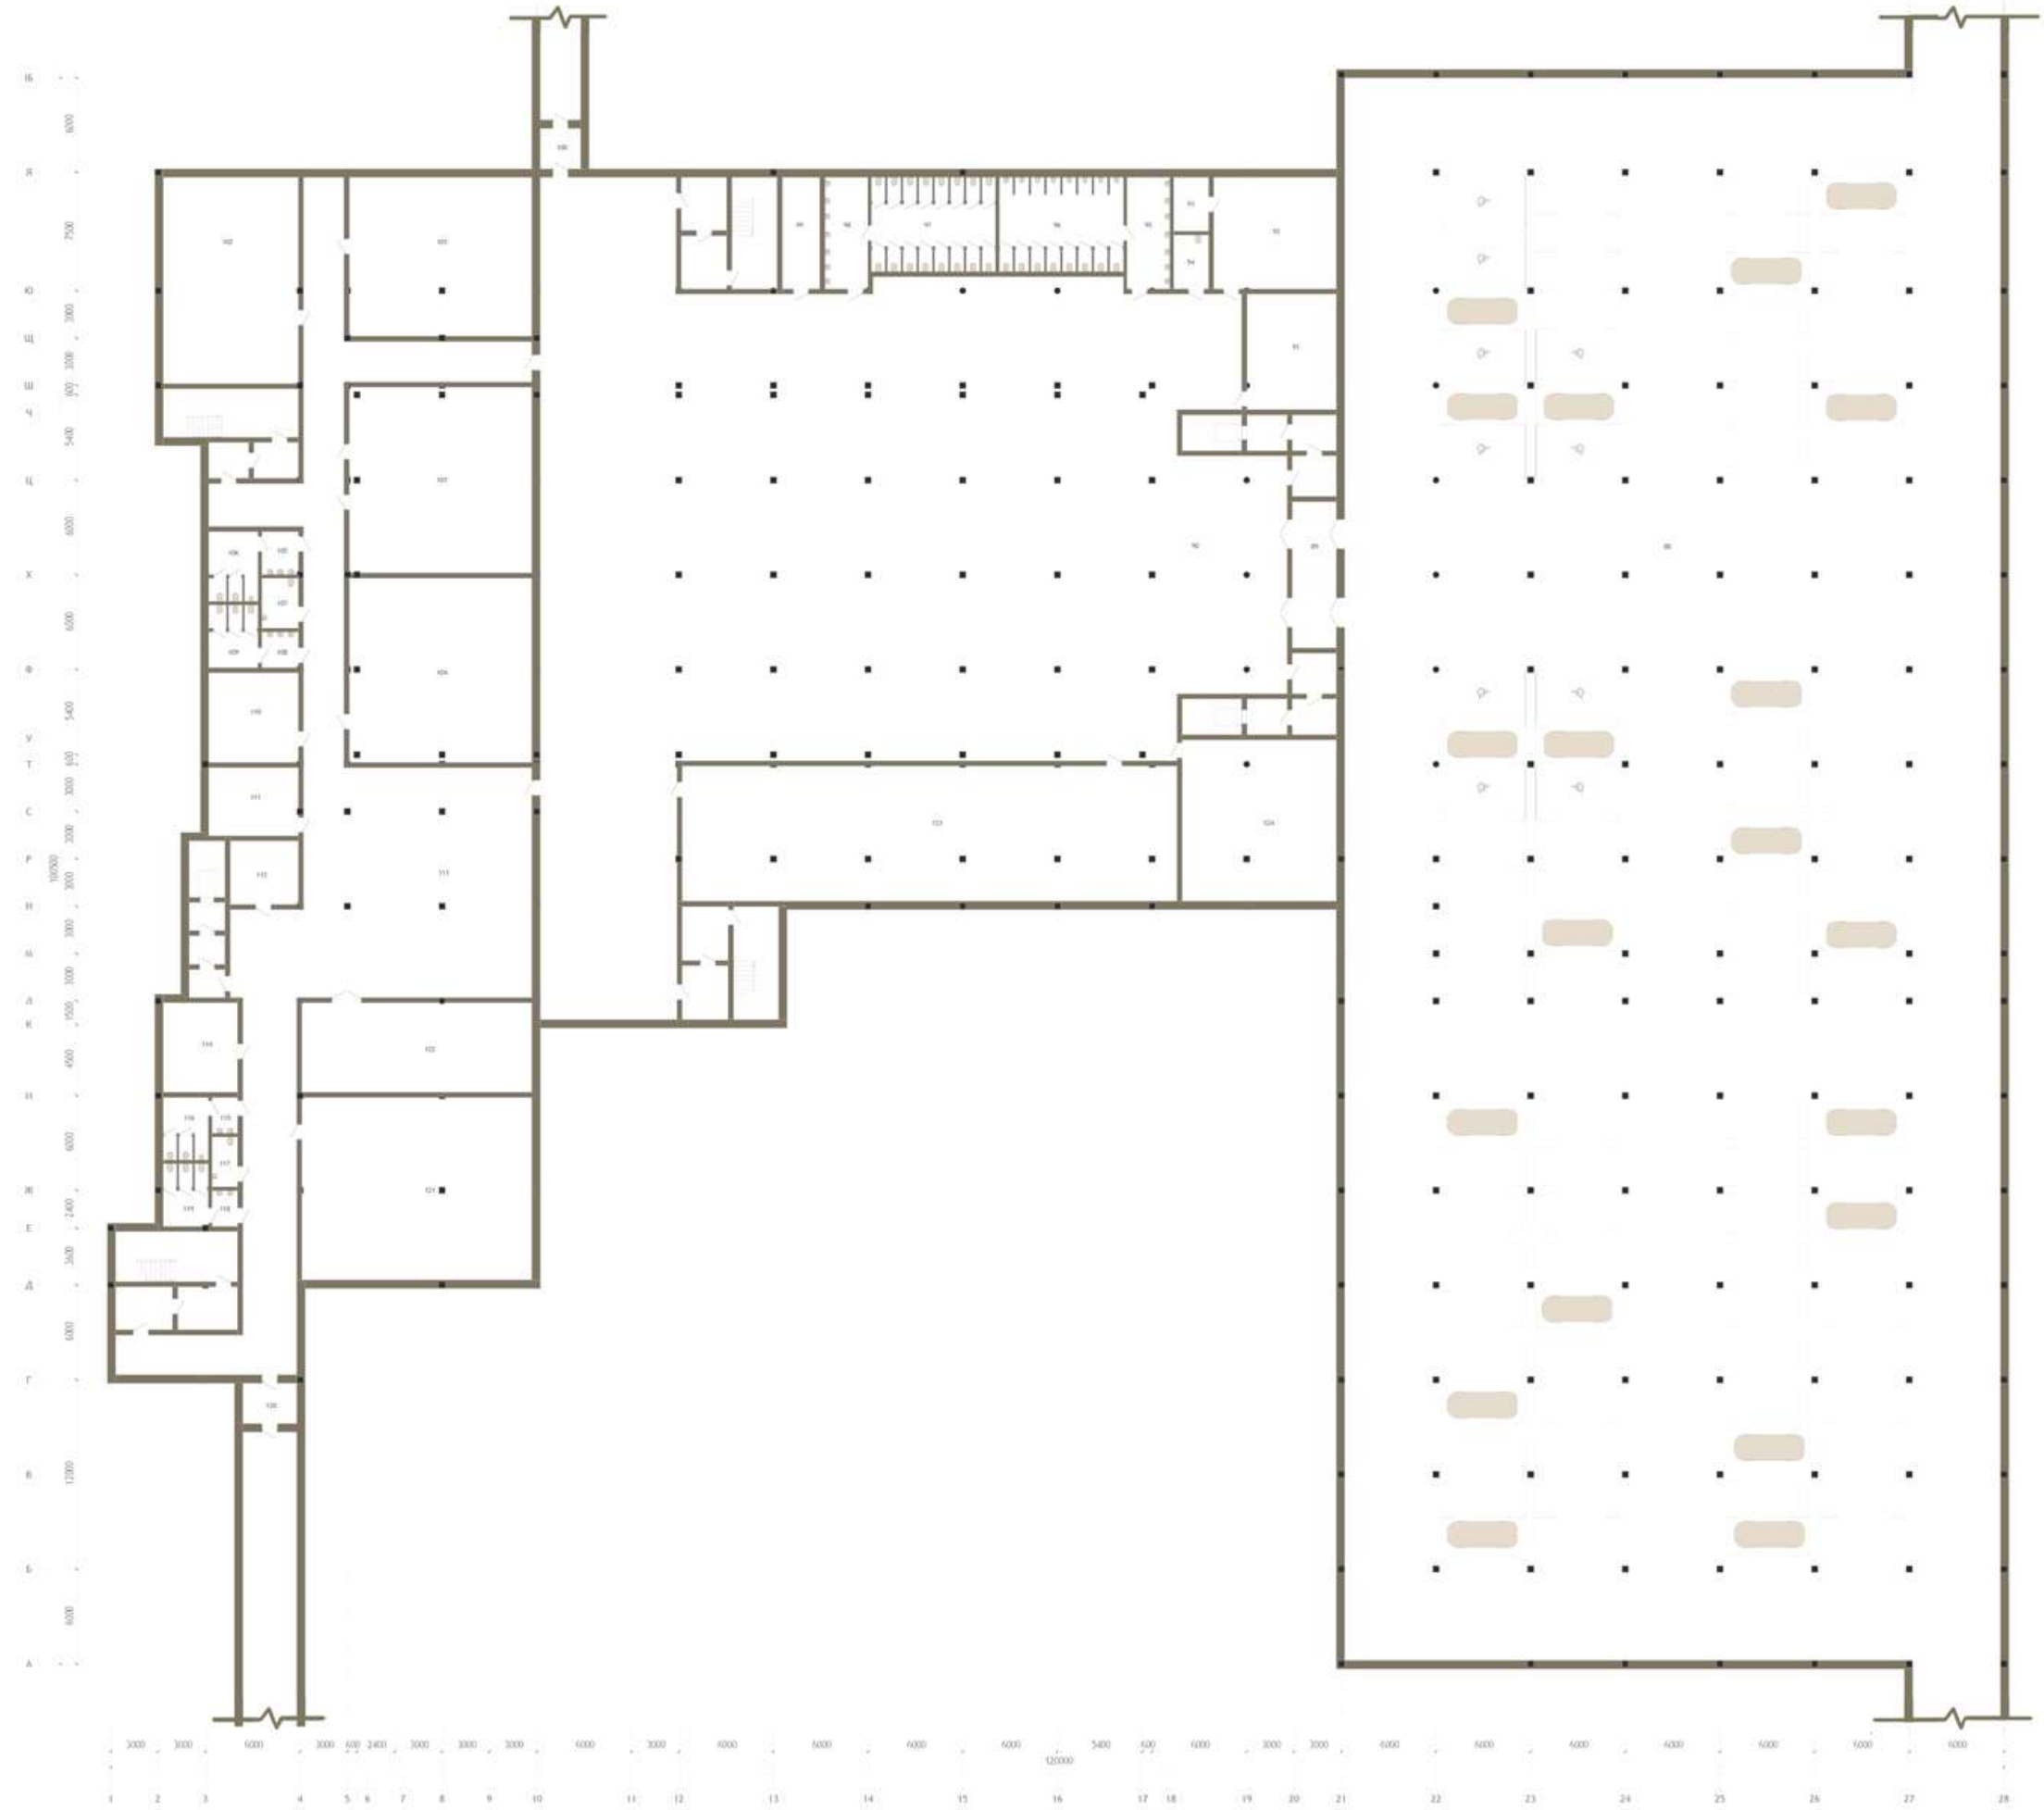

План -1 го поверху М 1:400

Фасади



Фасад Б-Я М 1:400




Фасад 1-22 М 1:400




Фасад 22-1 М 1:400

Розрізи

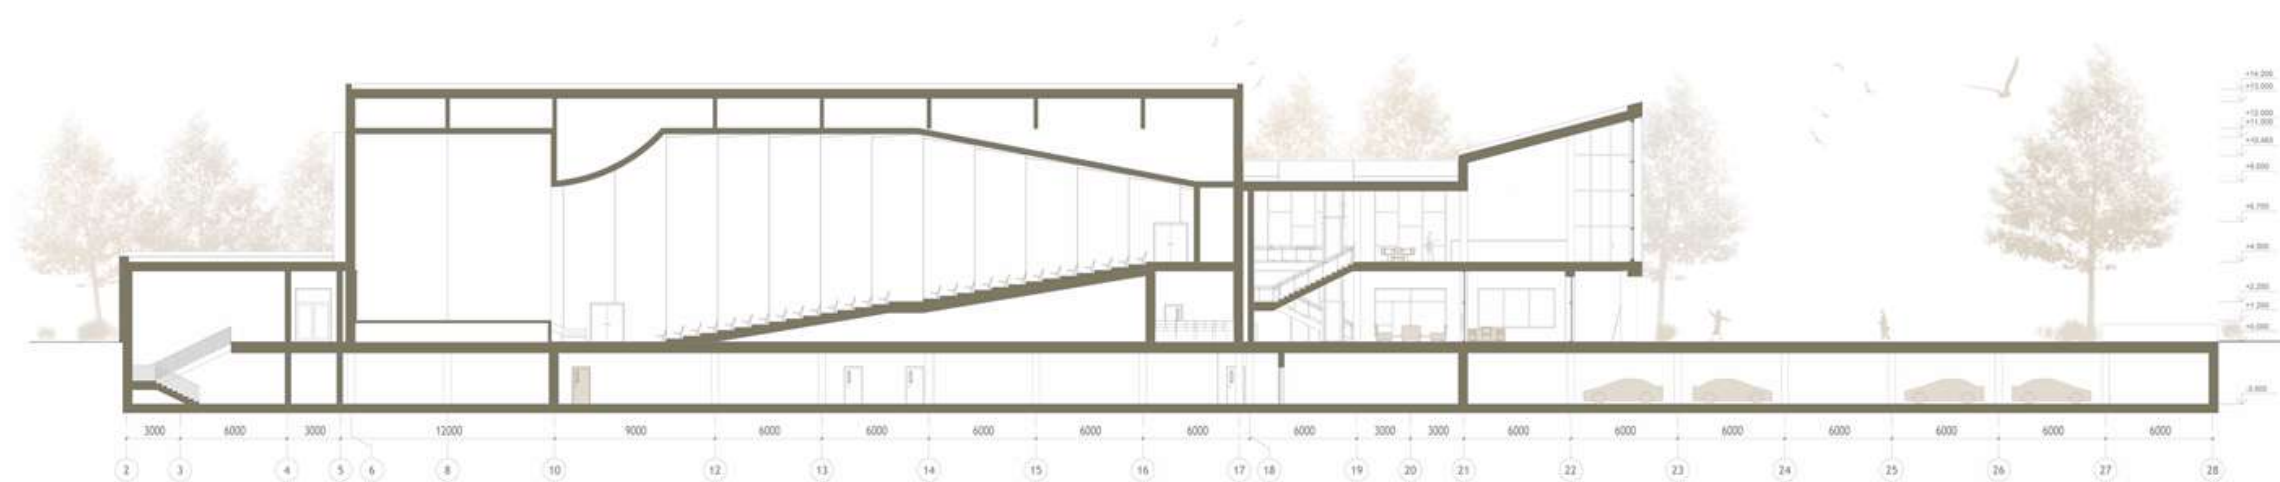


Розріз 1-1 М 1:400

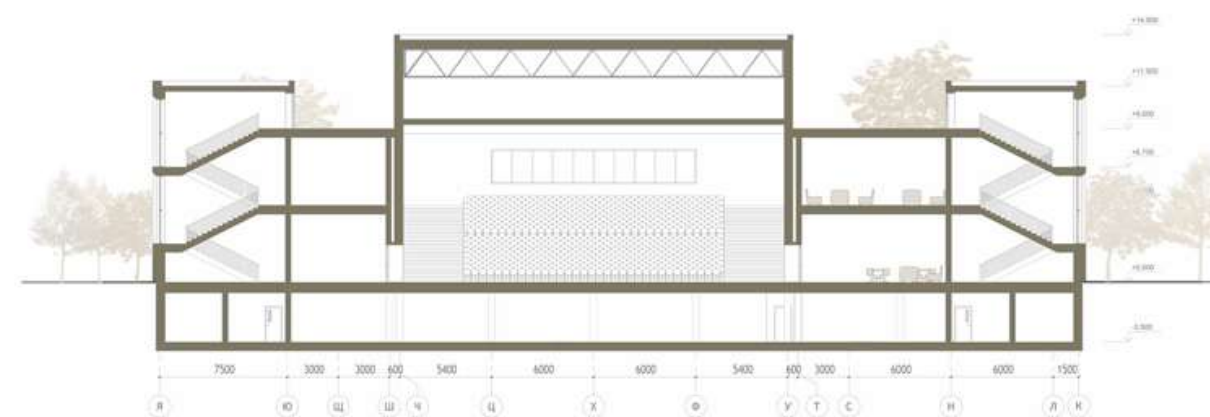

Розріз 2-2 М 1:400

Конструктивний розріз по стіні

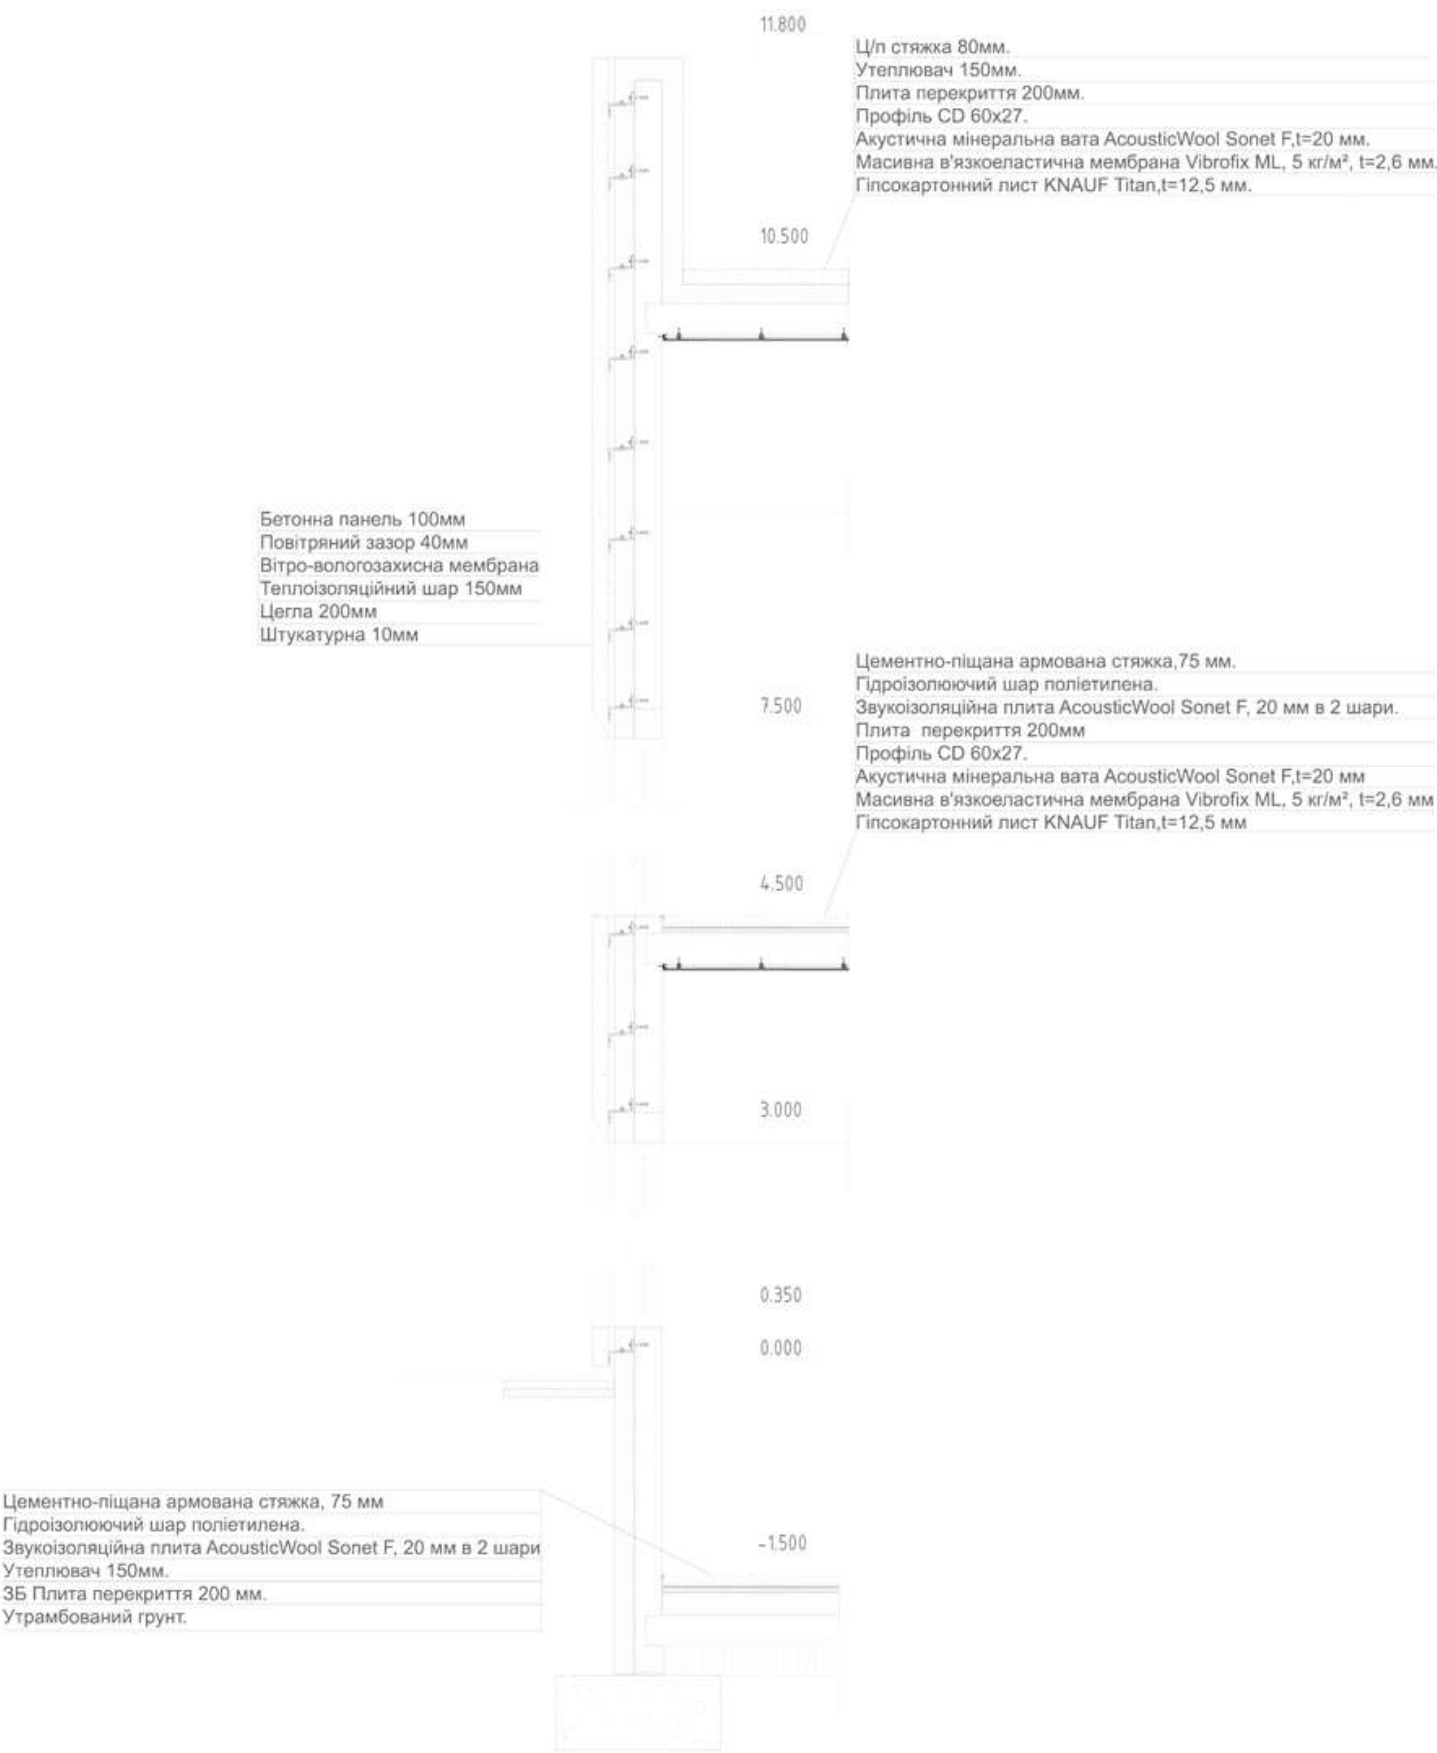

Конструктивний розріз 3-3 М 1:50

Візуалізація екстер'єру концертного залу




Інтер'єрне рішення




Розгортка стіни 17-6 М1:400




Розгортка стіни 6-17 М 1:400

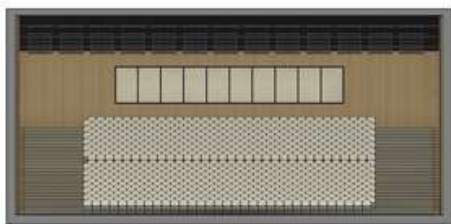

Розгортка стіни 9-4 М1:400

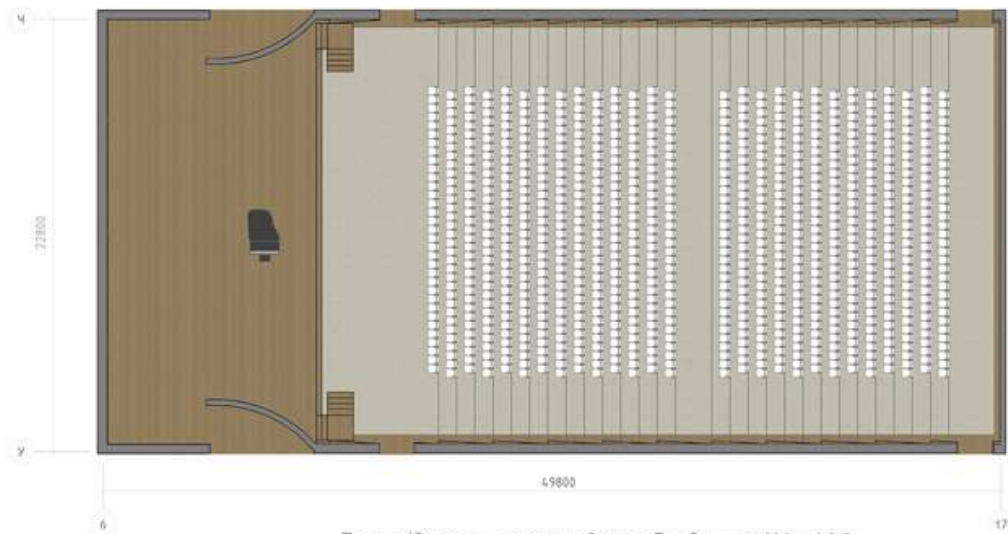

План підлоги з розстановкою обладнання М1:400

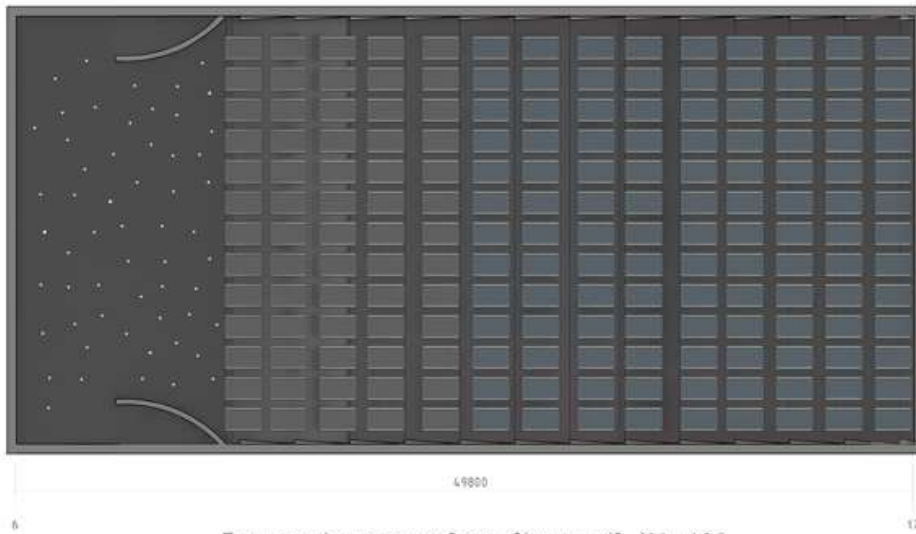

План стелі з розстановкою світильників М1:400



Розгортка стіни 4-9 М1:400

Паркетна дошка	Вертикальне рейкове оздоблення
Килимове покриття	Акустичне текстильне оздоблення
Акустичне покриття	Акустична панель з мінерального волокна

Специфікація оздоблювальних матеріалів

Візуалізація інтер'єру концертного залу

