

**КВАЛІФІКАЦІЙНА ВИПУСКНА РОБОТА  
НА ЗДОБУТТЯ ОСВІТНЬОГО СТУПЕНЯ  
БАКАЛАВР АРХІТЕКТУРИ**

на тему:

**«СПА-ГОТЕЛЬ У М. ТРАКАЙ, ЛИТВА»**

загальним обсягом **6** аркушів формату А1, пояснювальна записка **58** с.

Виконала: студентка групи АРХ-20-1А

191 «Архітектура та містобудування».

Освітньо-професійна програма «Архітектура та містобудування»

(шифр і назва спеціальності, освітньо-наукової програми)







**Гук Олександра Олександрівна**

(прізвище, ім'я, по батькові)

Керівник: ст. викл. Вовчок Лілія Леонідівна

(наук. ступінь, посада, прізвище, ім'я, по батькові)


Київ – 2024 р.

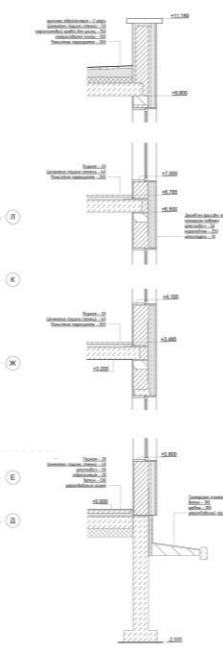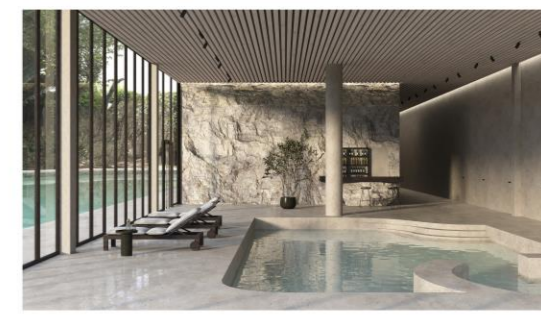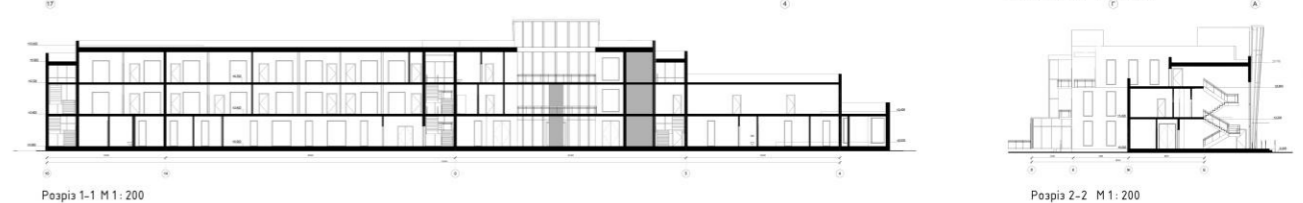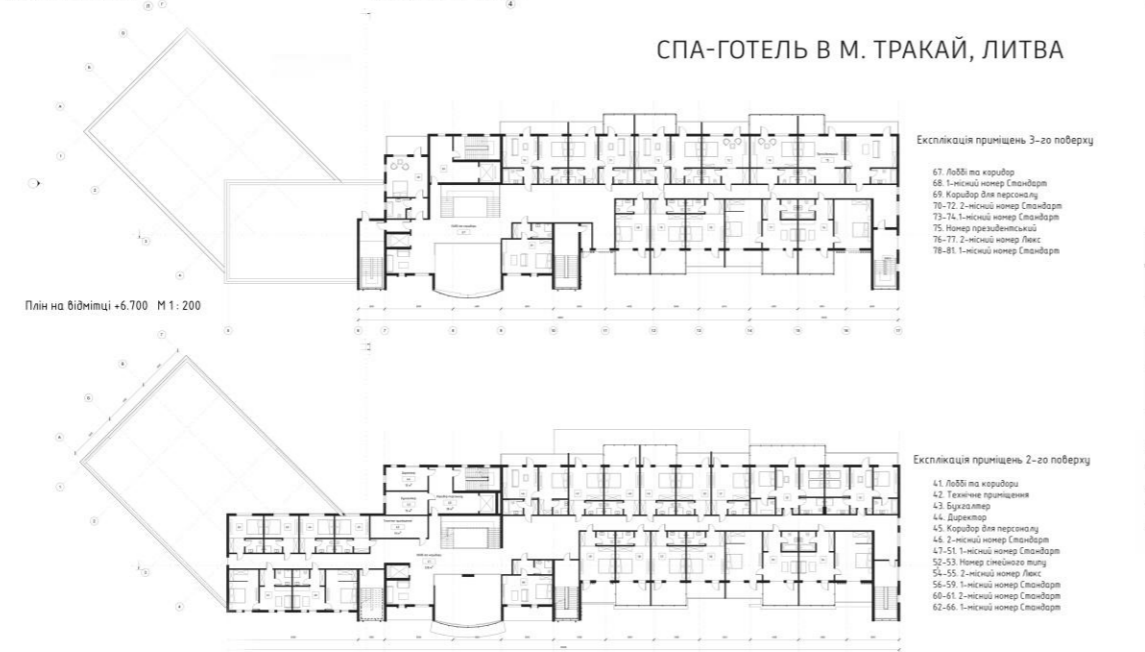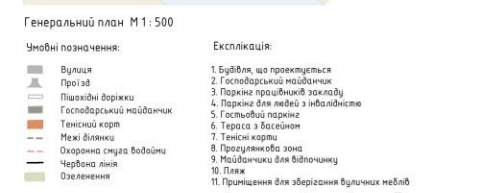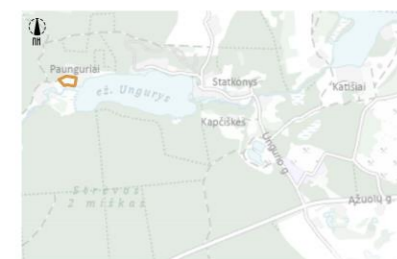

Виконала: студентка групи АРХ-41а, Гук Олександра  
 Керівник: ст. викладач Вовчок П.Л., доцент Лисюк Г.Г.

# Містобудівне рішення

Генеральний план М 1 : 500

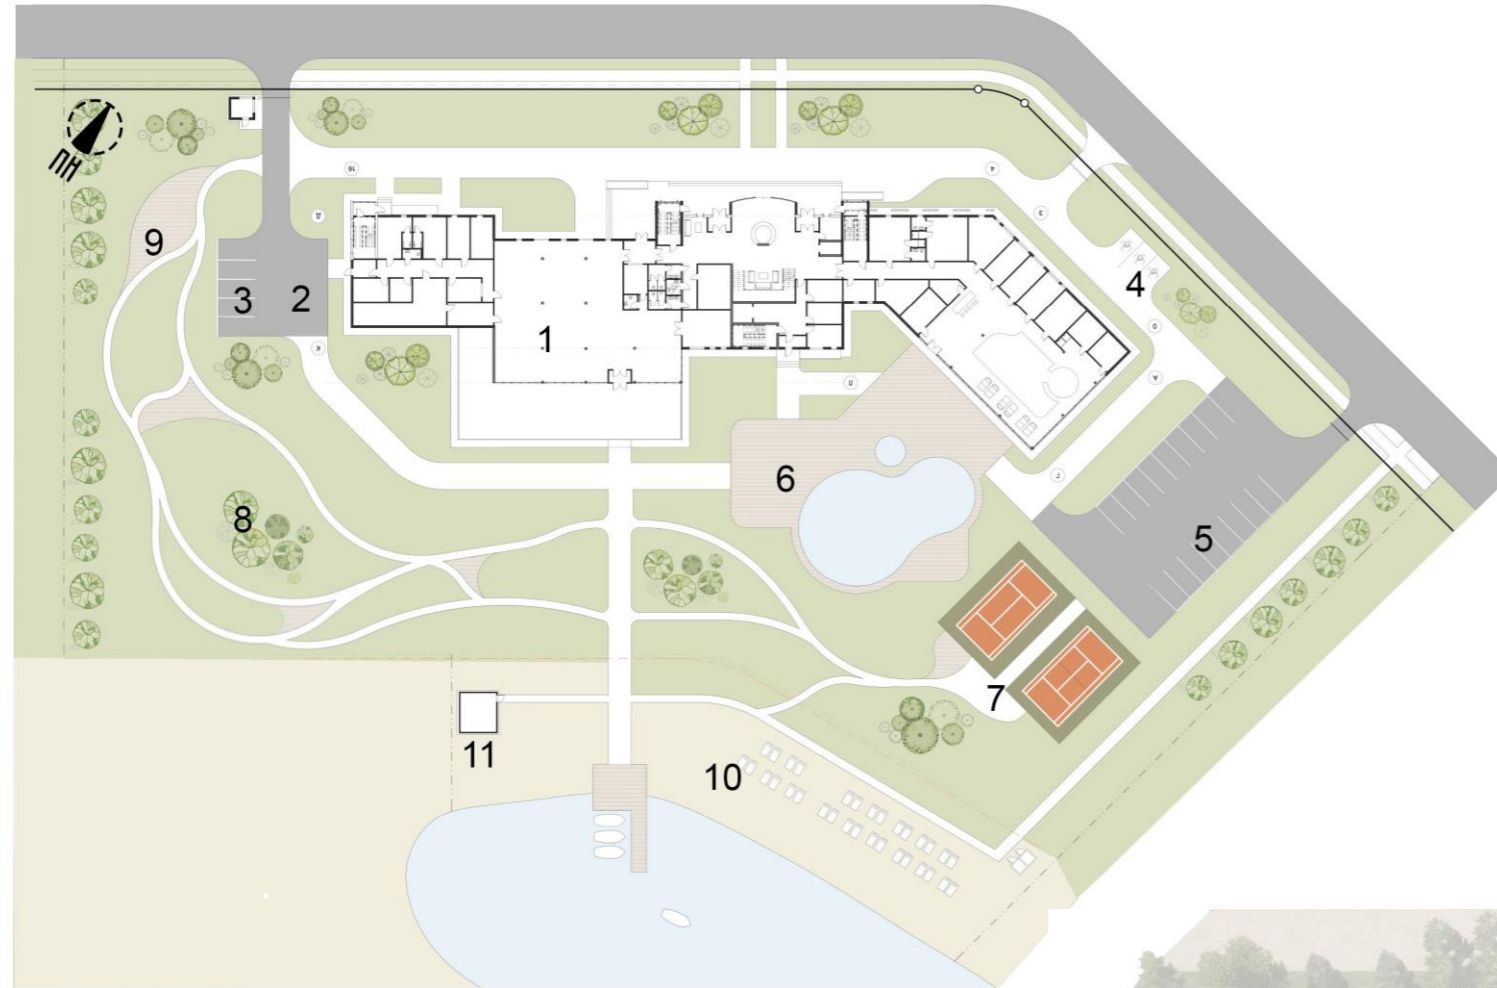

Умовні позначення:

- Вулиця
- Проїзд
- Пішохідні доріжки
- Господарський майданчик
- Тенісний корт
- Межі ділянки
- Охоронна смуга водойми
- Червона лінія
- Озеленення

Експлікація:

1. Будівля, що проектується
2. Господарський майданчик
3. Паркінг працівників закладу
4. Паркінг для людей з інвалідністю
5. Гостьовий паркінг
6. Тераса з басейном
7. Тенісні корти
8. Прогулянкова зона
9. Майданчики для відпочинку
10. пляж
11. Приміщення для зберігання вуличних меблів



Ситуаційний план М 1 : 2000

Умовні позначення:

- Межі ділянки



# Плани поверхів


План 3-го поверху



Експлікація приміщень 3-го поверху

- 67. Лоббі та коридор
- 68. 1-місний номер Стандарт
- 69. Коридор для персоналу
- 70-72. 2-місний номер Стандарт
- 73-74. 1-місний номер Стандарт
- 75. Номер президентський
- 76-77. 2-місний номер Люкс
- 78-81. 1-місний номер Стандарт

План 2-го поверху

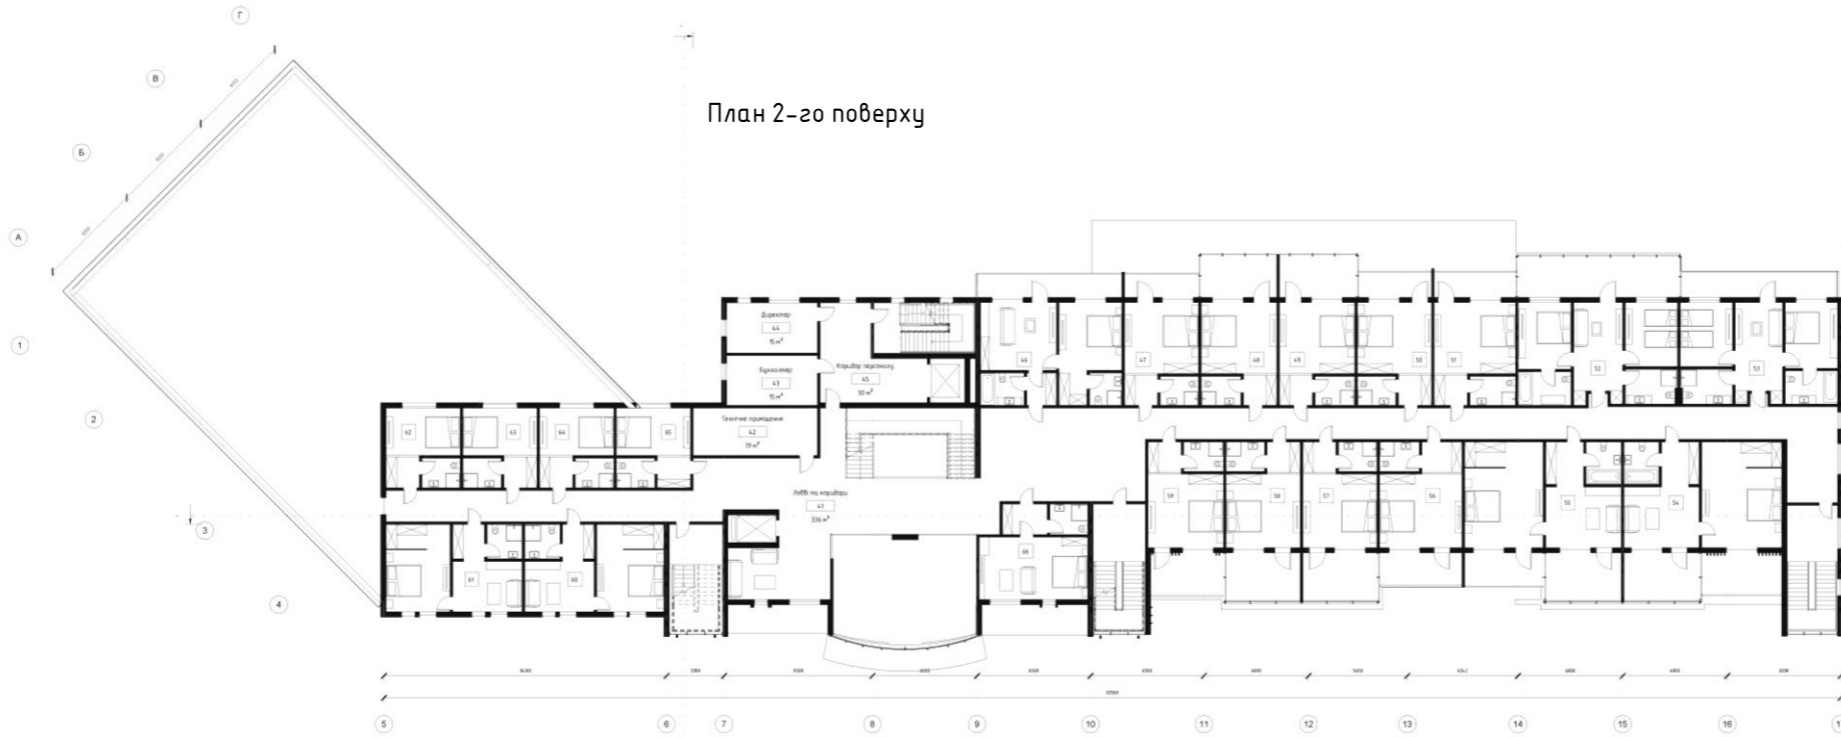

Експлікація приміщень 2-го поверху

- 41. Лоббі та коридори
- 42. Технічне приміщення
- 43. Бухгалтер
- 44. Директор
- 45. Коридор для персоналу
- 46. 2-місний номер Стандарт
- 47-51. 1-місний номер Стандарт
- 52-53. Номер сімейного типу
- 54-55. 2-місний номер Люкс
- 56-59. 1-місний номер Стандарт
- 60-61. 2-місний номер Стандарт
- 62-66. 1-місний номер Стандарт

План 1-го поверху



Експлікація приміщень 1-го поверху

- 01-02. Тамбур
- 03. Ресепшн та лоббі
- 04. Охорона
- 05. Приміщення для персоналу
- 06-07. Адміністрація
- 08. Коридор для персоналу
- 09. Приватна зала ресторану
- 10. Дитяча кімната
- 11. Санвузол інклюзивний
- 12-13. Санвузол ч/ж
- 14. Гардероб
- 15. Вхід до ресторану
- 16. Ресторан та бар
- 17. Роздаткова
- 18. Мийна столового посуду
- 19. Горячий/холодний цехи
- 20. Мийна кухонного посуду
- 21. Холодильник
- 22. Комора
- 23-24. Роздягальні ч/ж
- 25-26. Склади
- 27. Тех. приміщення
- 28.35. Гідромасаж
- 29. Комора для вул. меблів
- 30. Комора для бару
- 31. Зона СПА з басейном
- 32-33. Сауна
- 34. Лазня
- 36-37. Масаж. кабінет
- 38. Спортзал
- 39-40. Роздягальні відвідувачів

# Фасади



Фасад в осях 17-4 М 1: 200

Фасад в осях Г-А М 1: 200








Фасад в осях Д-Л М 1: 200

Фасад в осях 4-17 М 1: 200


# Конструктивні рішення

## Конструктивний розріз по стіні

Розріз 1-1 М 1 : 200

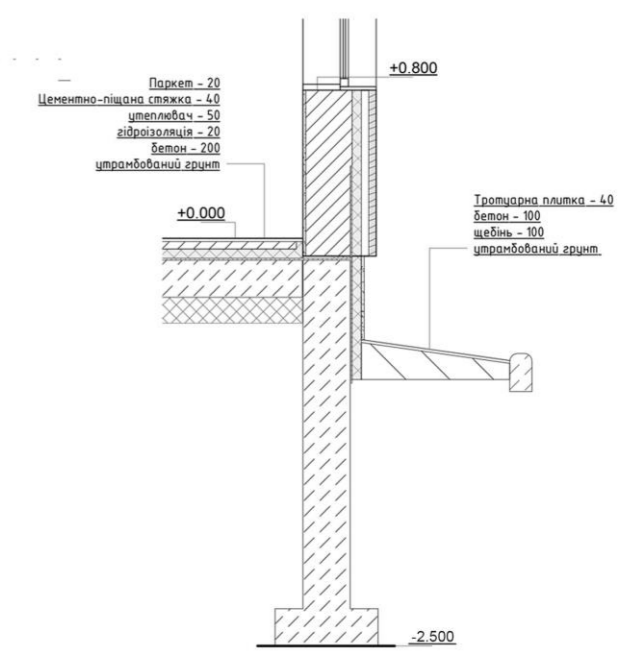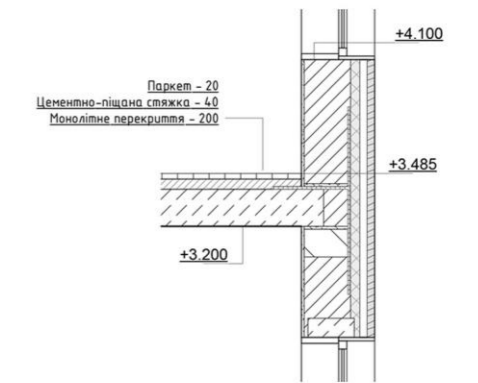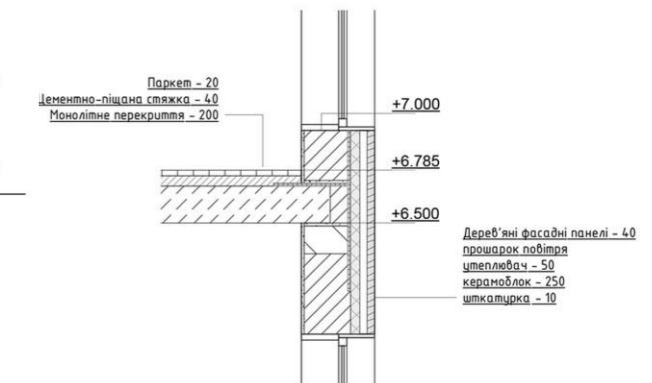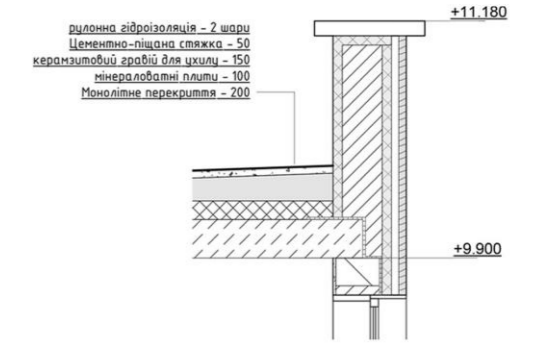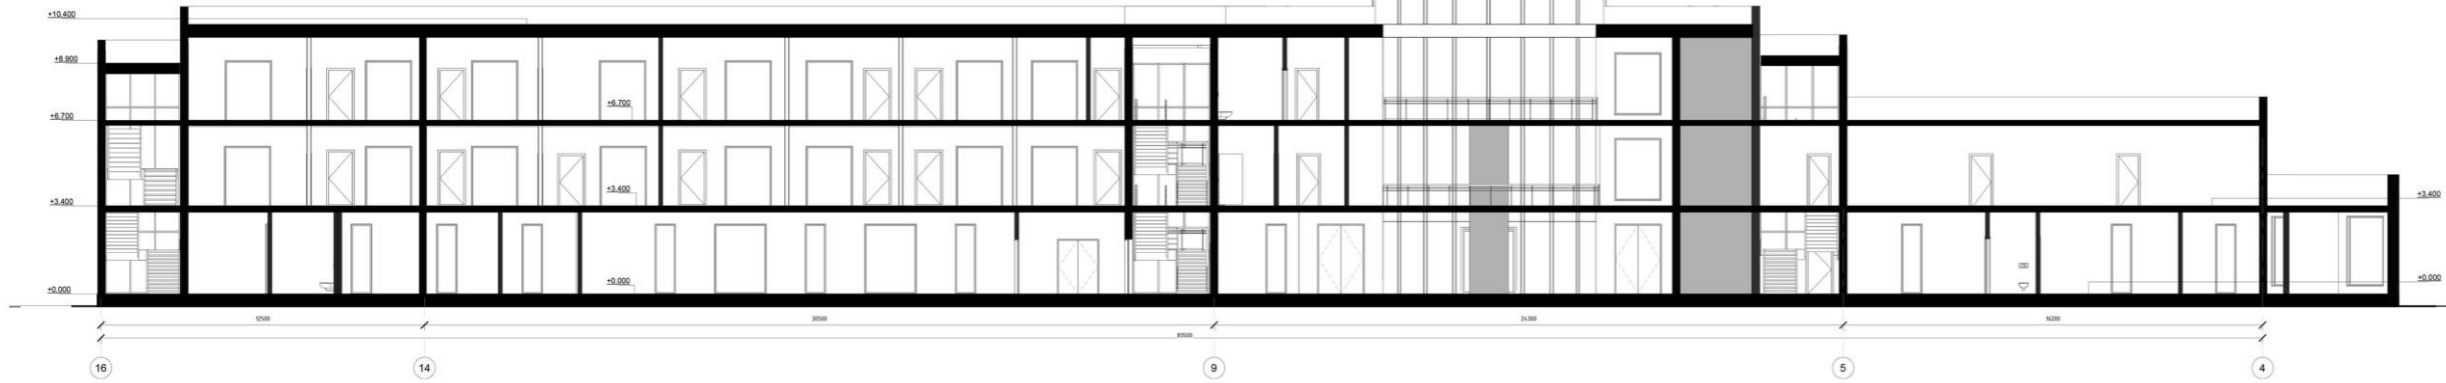

Розріз 2-2

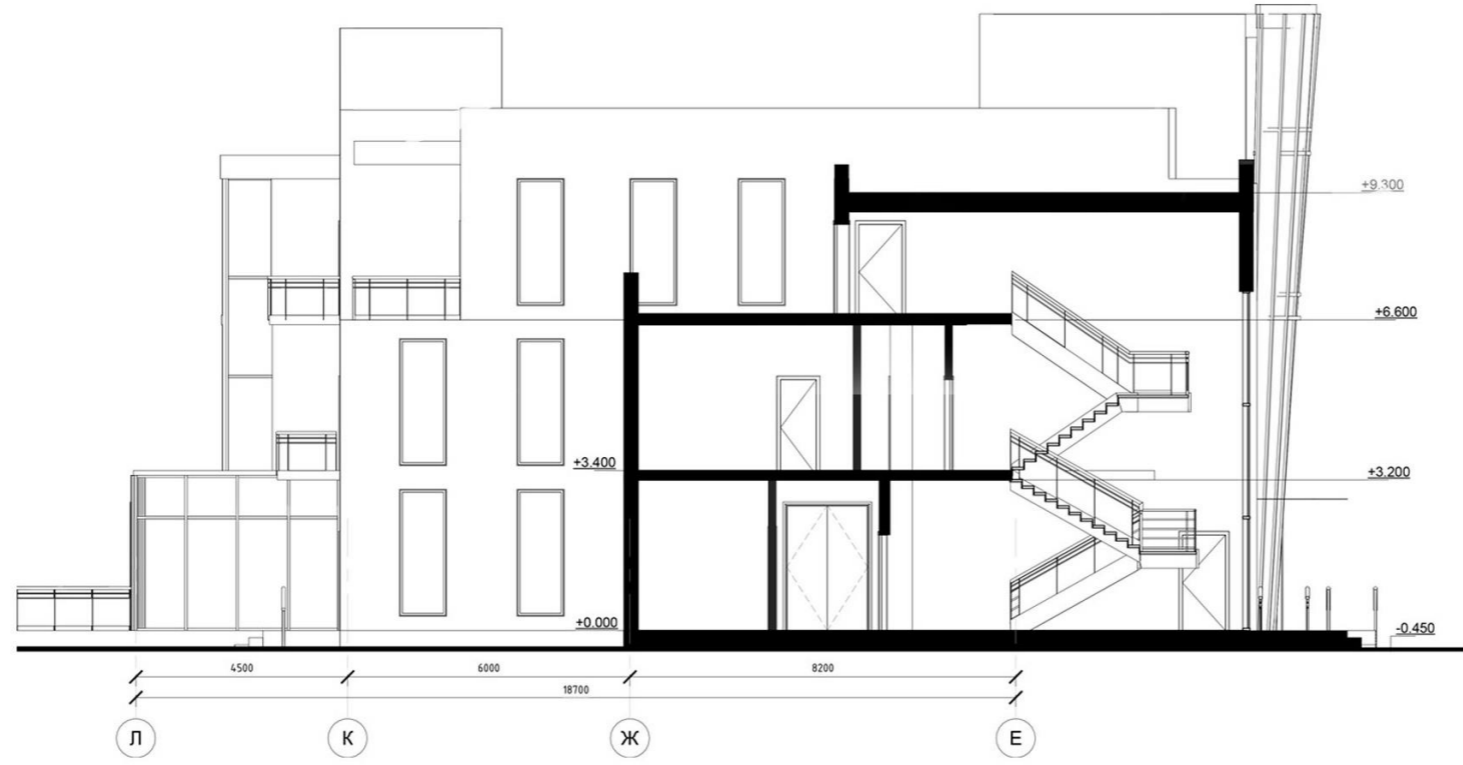

Візуалізація об'єкту




# Дизайн інтер'єру


## Візуалізація дизайну інтер'єру



План підлоги зони СПА

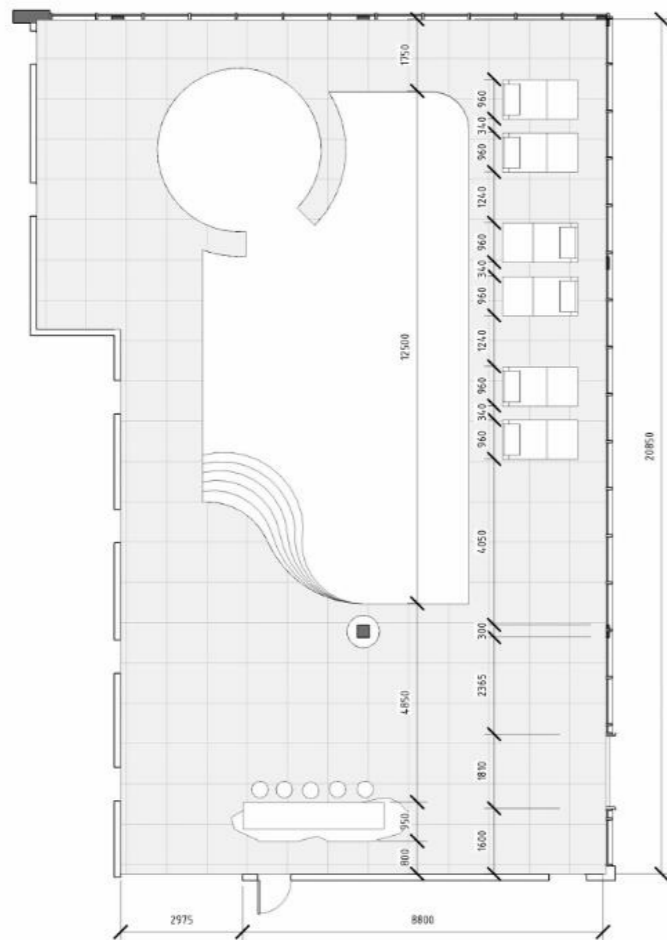

План стелі зони СПА

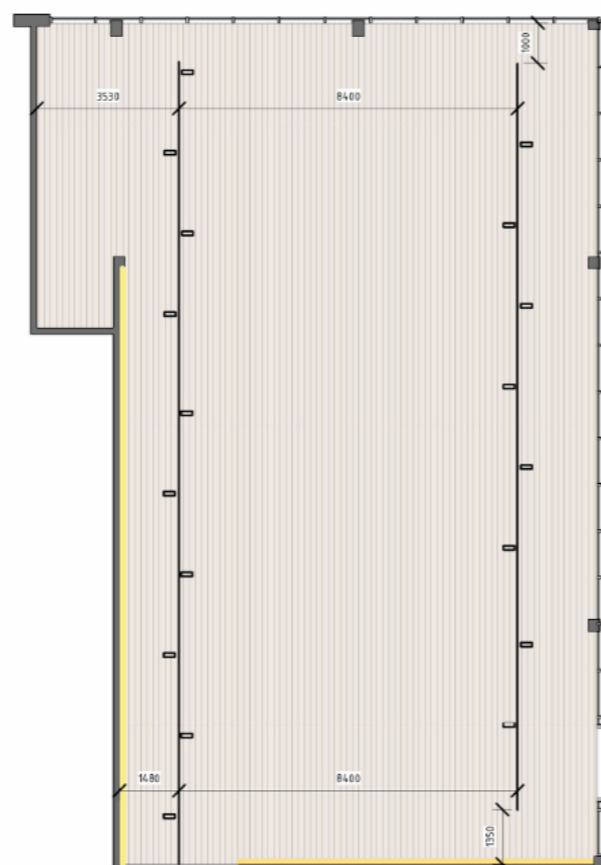

Розгортка стін Спа

