

Міністерство освіти і науки України
Київський національний університет будівництва і архітектури
Архітектурний факультет
Кафедра дизайну

КВАЛІФІКАЦІЙНА ВИПУСКНА РОБОТА
НА ЗДОБУТТЯ ОСВІТНЬОГО СТУПЕНЯ БАКАЛАВР
на тему:
"Дизайн інтер'єрів приміщень готелю в етностилі"

Проектна частина

Виконав(ла): ст. гр. ДН-2020-3
Петрусенко В. С.
Керівник роботи: доц. Бець С. М.

Київ 2024

ЗМІСТ


ЧАСТИНА 1. Розробка дизайну інтер'єрів приміщень готелю

1 ст. - Титулка	31-41 ст. - Візуалізації
2 ст. - Зміст	42 ст. - Розробка міжкімнатної перегородки
3 ст. - Генплан та ситуаційний план	43 ст. - План з розташуванням перегородки
4 ст. - Перспективне зображення будинку	44 ст. - Вигляди
5 ст. - Обмірний план 1-ого поверху	45 ст. - Вузли
6 ст. - Обмірний план 2-ого поверху	46 ст. - Ергономічний розрахунок
7 ст. - План демонтажу 1-ого поверху	47 ст. - Візуалізація
8 ст. - План демонтажу 2-ого поверху	48 ст. - Візуалізація перегородки в інтер'єрі
9 ст. - План монтажу 1-ого поверху	
10 ст. - План монтажу 2-ого поверху	
11 ст. - Обмірний план 1-ого поверху після робіт	
12 ст. - Обмірний план 2-ого поверху після робіт	
13 ст. - План оздоблення підлоги 1-ого поверху	
14 ст. - План оздоблення підлоги 2-ого поверху	
15 ст. - План оздоблення стелі 1-ого поверху	
16 ст. - План оздоблення стелі 2-ого поверху	
17 ст. - План вікон і дверей 1-го поверху	
18 ст. - План вікон і дверей 2-го поверху	
19 ст. - Специфікація вікон	
20 ст. - Специфікація дверей	
21 ст. - План розташування меблів 1-ого поверху	
22 ст. - План розташування меблів 2-ого поверху	
23 ст. - План розгортки 1-го поверху	
24 ст. - План розгортки 2-го поверху	
25 ст. - Розгортка вітальні-їдальні	
26 ст. - Специфікації вітальні-їдальні	
27 ст. - Розгортка санвузла	
28 ст. - Специфікації санвузла	
29 ст. - Розгортка спальні	
30 ст. - Специфікації спальні	

Генплан




Ситуаційний план

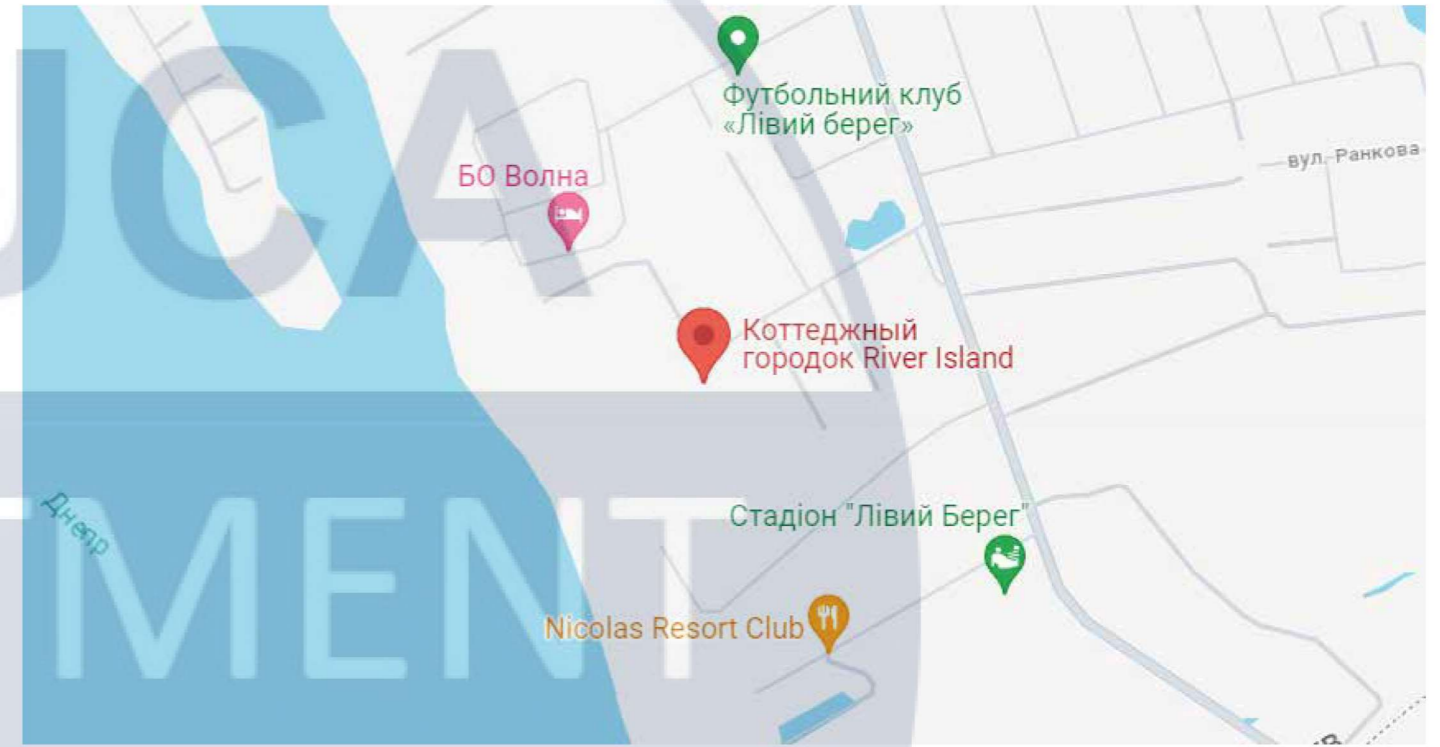

DEPARTMENT OF DESIGN


						КНУБА 022 Дизайн 2024 ДН-20-3			
						Проект дизайну інтер'єрів приміщень готелю в етностилі			
Зм.	К-ст	Арк.	№ док.	Підпис	Дата	Інтер'єр приміщень готелю	Стадія	Аркуш	Аркушів
Розробила		Петрусенко	В.С.				Н	3	48
Керівник		Бець	С.М.						
Н.контроль						Обмірний план 1-го поверху			

Перспективне зображення будинку

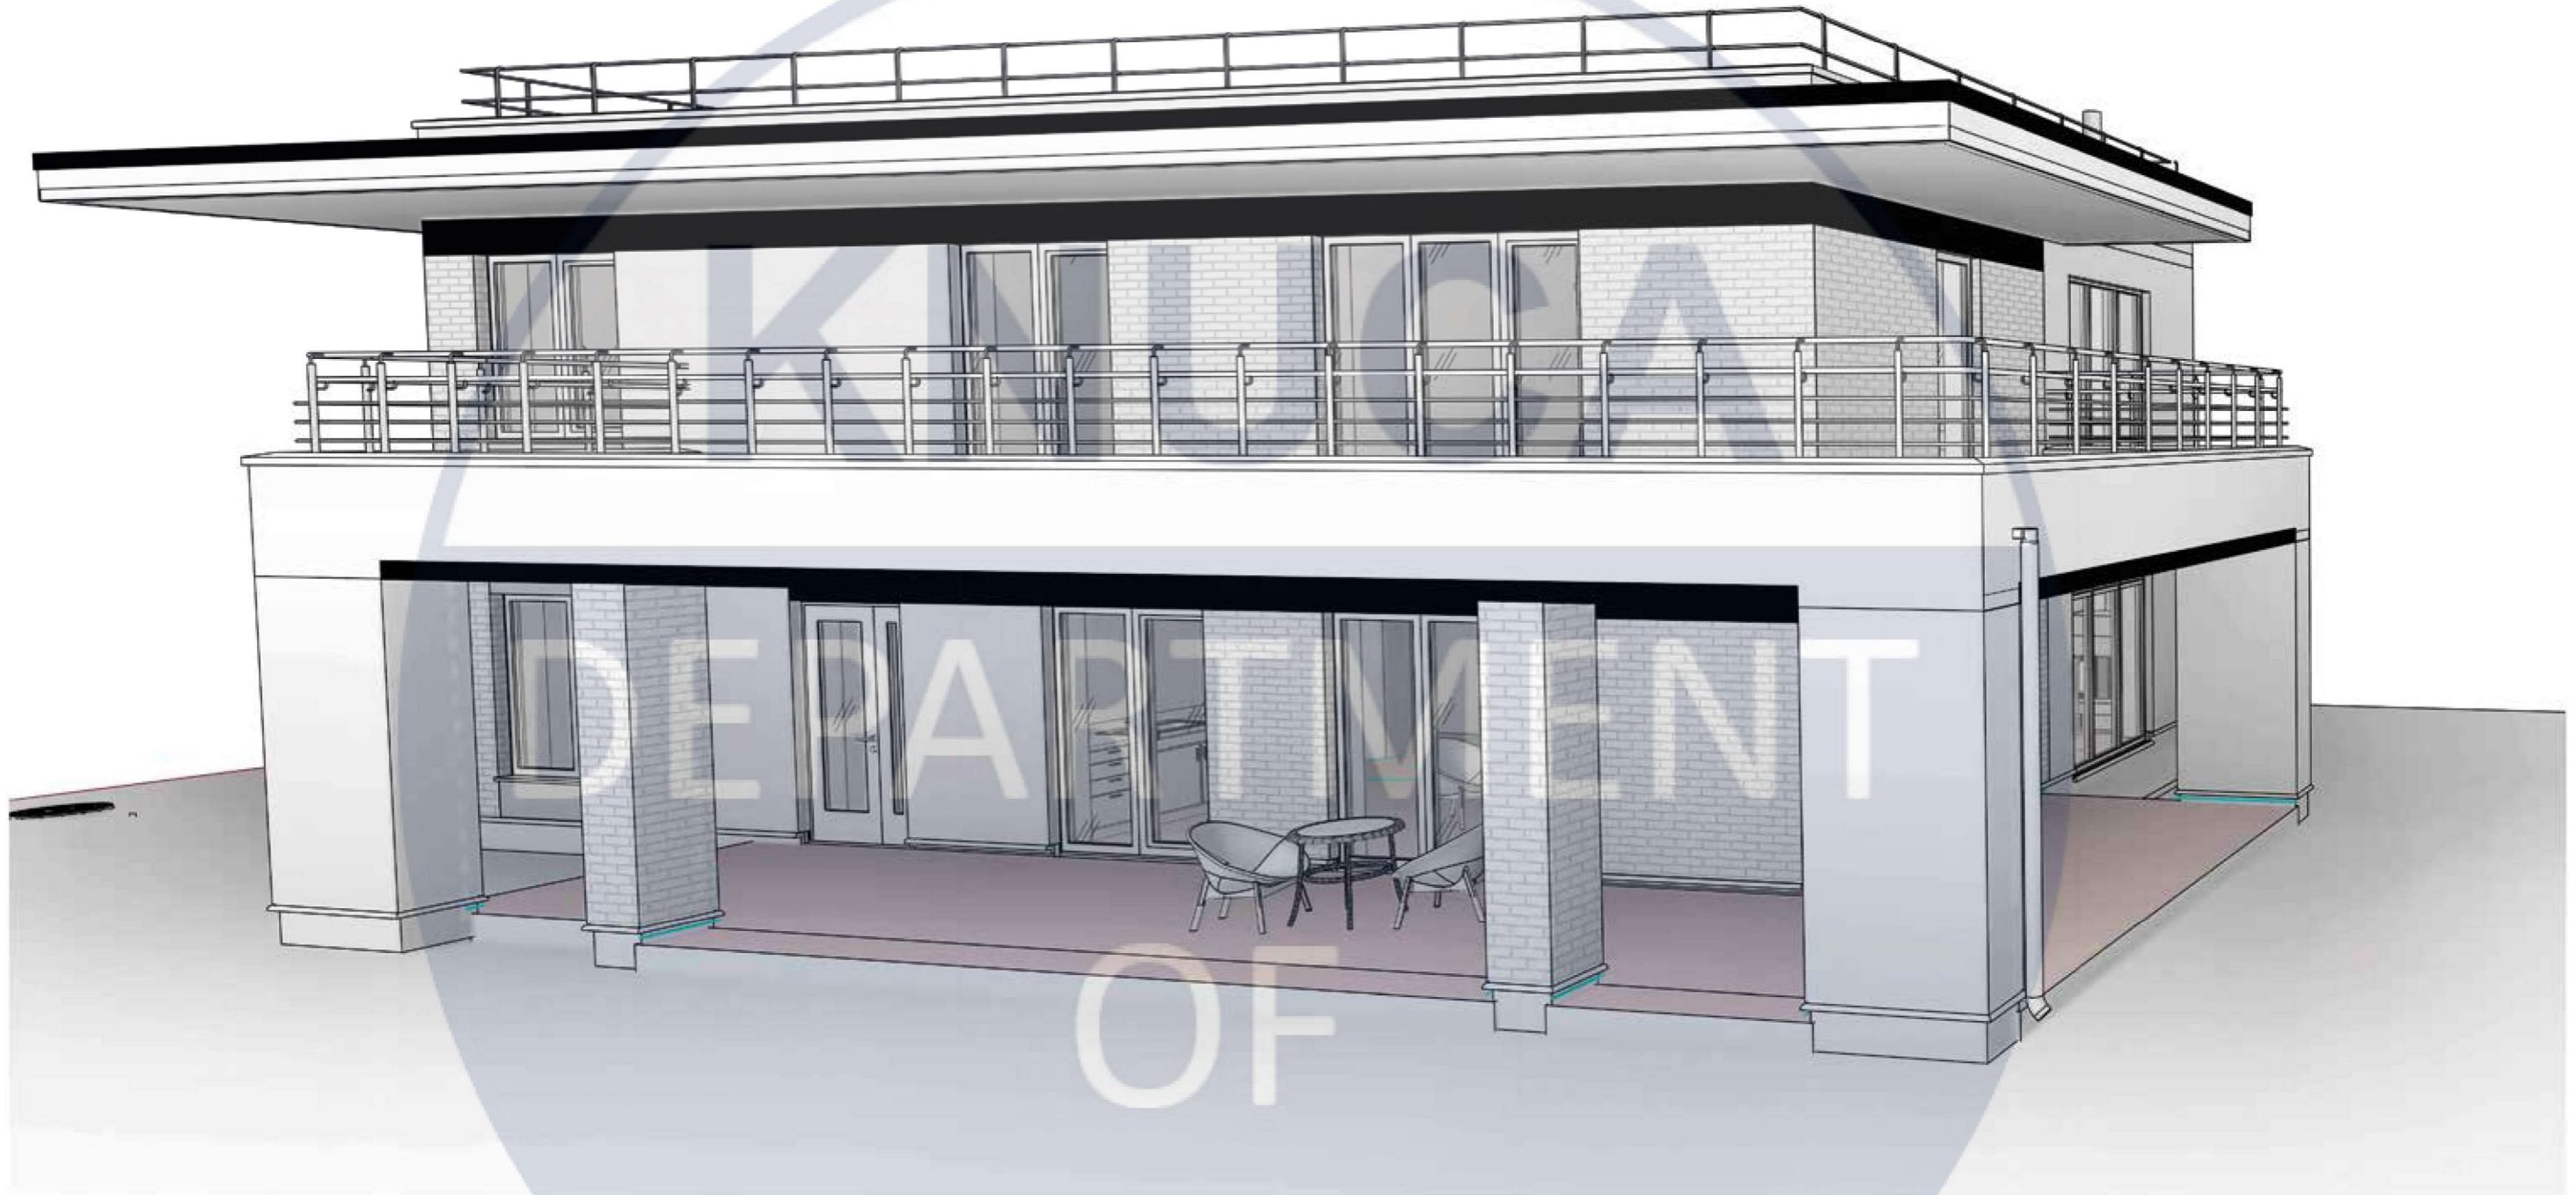

						КНУБА 022 Дизайн 2024 ДН-20-3			
						Проект дизайну інтер'єрів приміщень готелю в етностилі			
Зм.	К-ст	Арк.	№ док.	Підпис	Дата	Інтер'єр приміщень готелю	Стадія	Аркуш	Аркушів
Розробила		Петрусенко	В.С.				Н	4	48
Керівник		Бець	С.М.			Обмірний план 1-го поверху			
Н.контроль									

Обмірний план 2-го поверху
M1:100

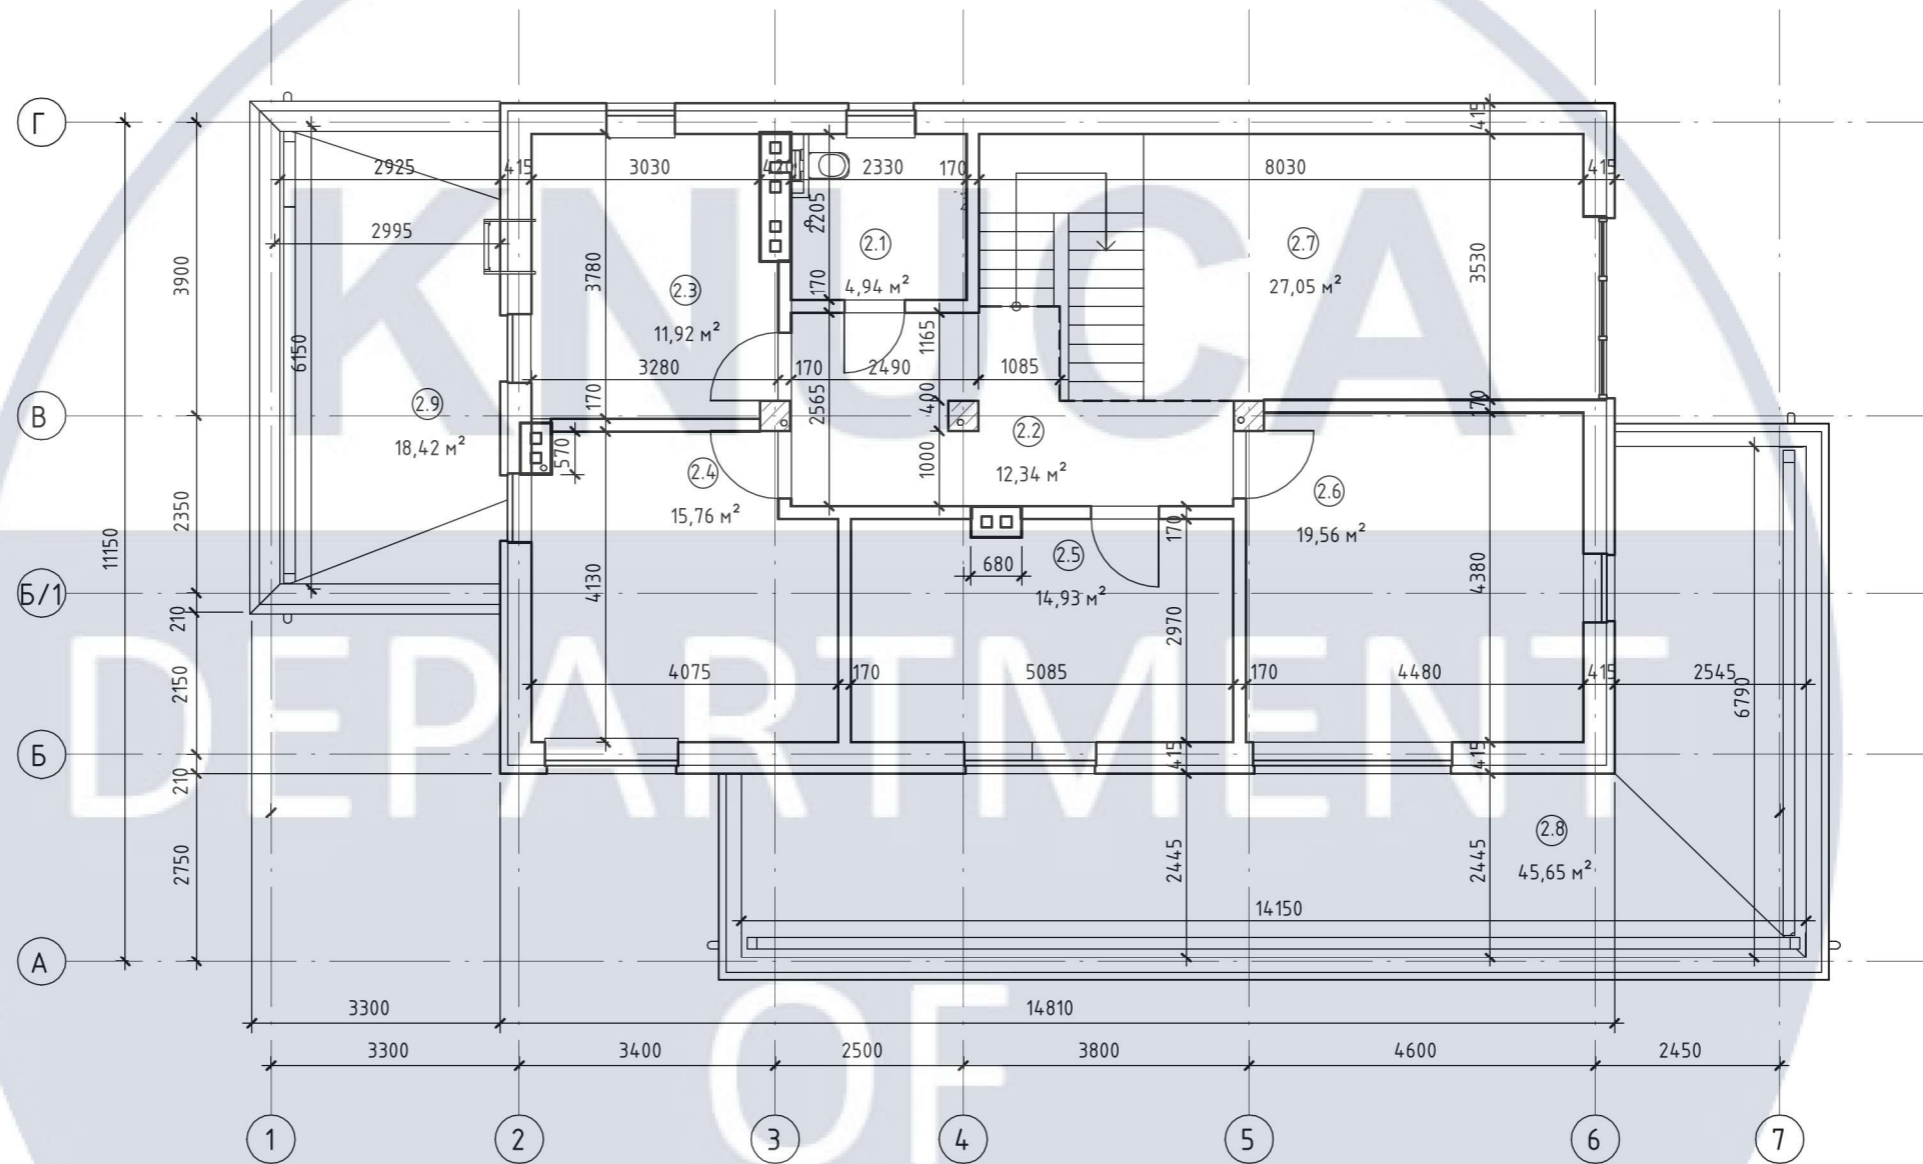


Примітка:

1. Всі розміри вказані мм, з урахуванням чистової обробки, за відмітку 0.000 принята відмітка чистової підлоги.
2. Всі висоти вказані від рівня чистової підлоги, якщо не вказано інше.
3. Виміри взяті без умови врахування вирівнювання стін, стелі та підлоги

						КНУБА 022 Дизайн 2024 ДН-20-3			
						Проект дизайну інтер'єрів приміщень готелю в етностилі			
Зм.	К-ст	Арк.	№ док.	Підпис	Дата	Інтер'єр приміщень готелю	Стадія	Аркуш	Аркушів
Розробила		Петрусенко	В.С.				Н	6	48
Керівник		Бець	С.М.			Обмірний план 2-го поверху M1:100			
Н.контроль									

План демонтажу 1-го поверху
М1:100

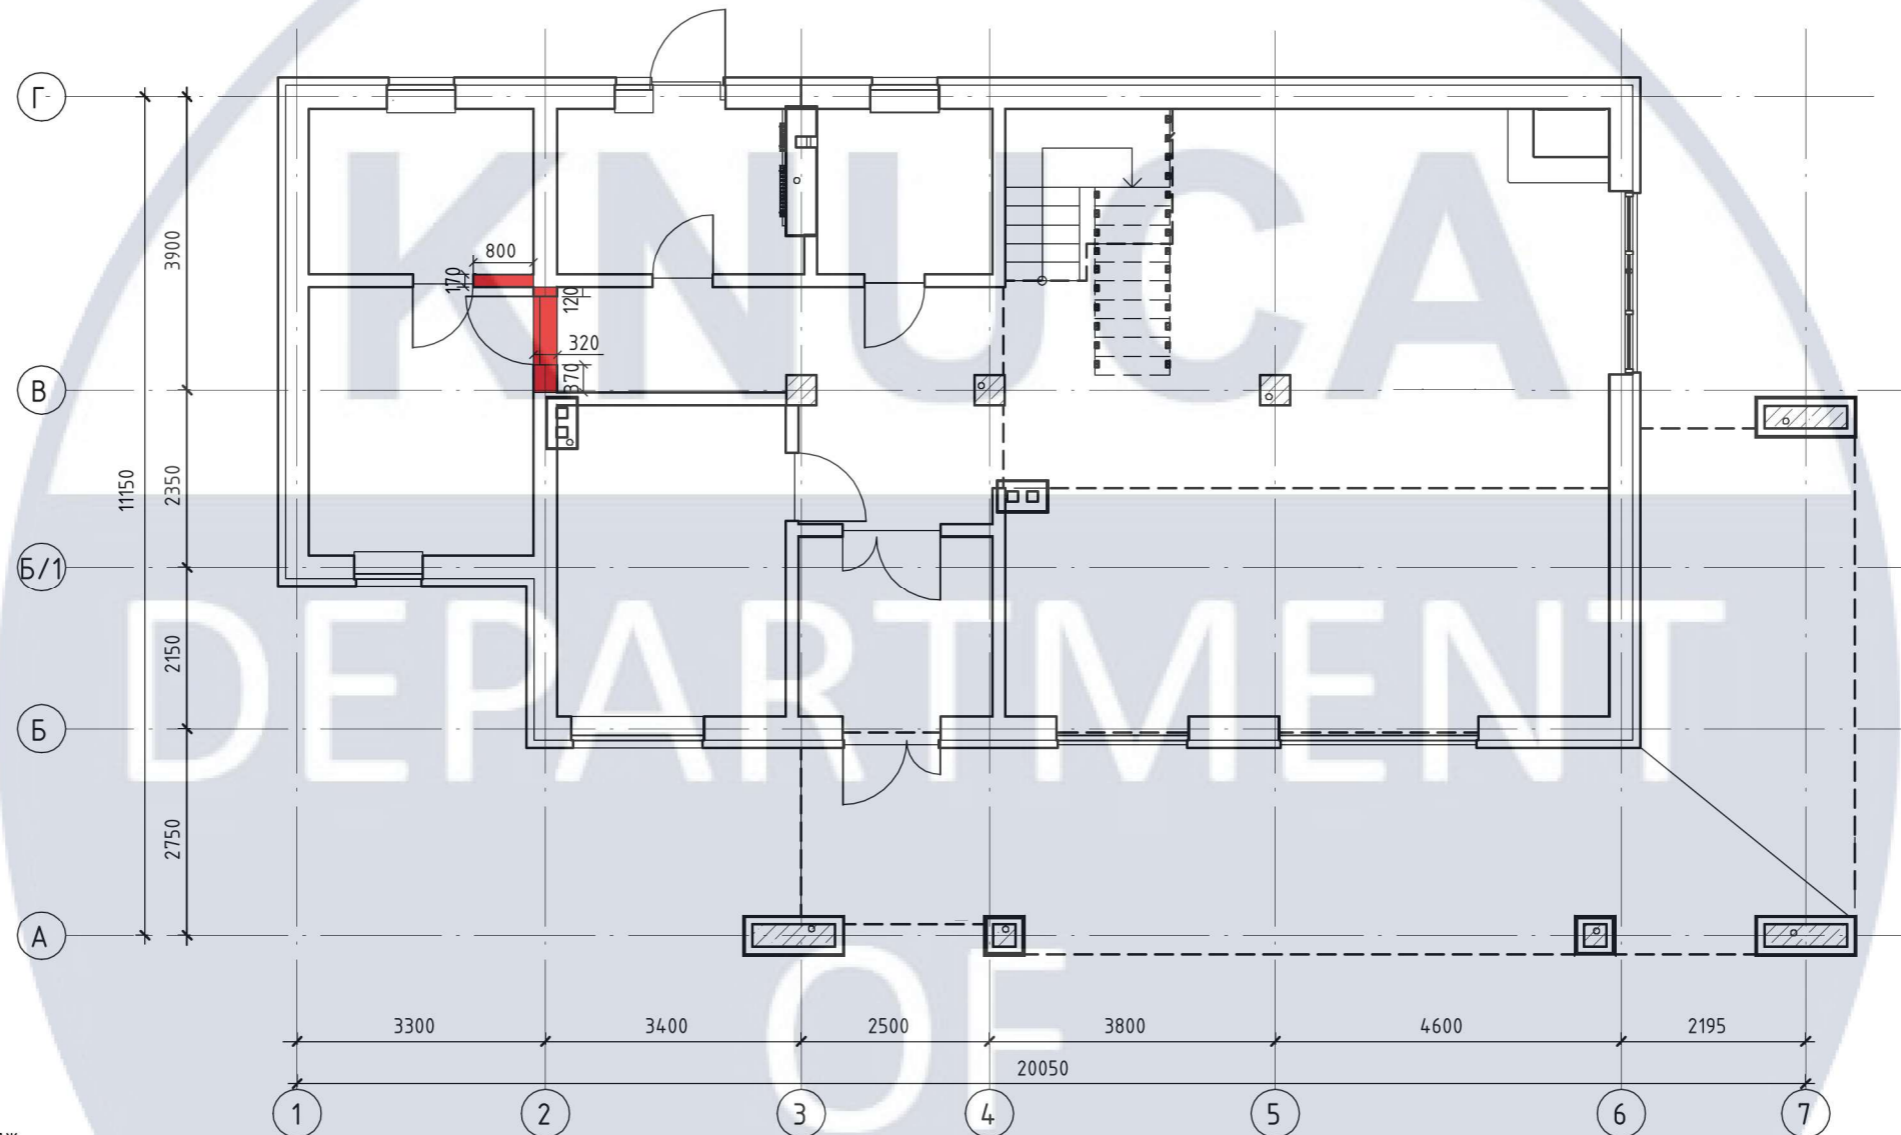

Умовні позначення:


- Демонтаж

Примітка:

1. До монтажу перегородок призвести розмітку на підлозі
2. Всі розміри вказані в мм, без врахування чистої підлоги, за відмітку 0.000 принята відмітка чистої підлоги.
3. Всі висоти вказані від рівня чистої підлоги, якщо не вказано інше.
4. Висота дверних прорізів 2100мм від чистої підлоги, якщо не вказано інше. Розміри дверних отворів можуть бути скореговані після обирання конкретної моделі двері!
5. При зашиванні інженерних комунікацій передбачити монтаж скритих люків ревізії для доступу до стояків— розміри і розташування уточнювати.
6. Віконні укоси відштукатурити і пофарбувати.
7. Стіни і перегородки оштукатурити, товщина штукатурного шару прийнята не більш 20мм.
8. Дверну коробку монтувати перед фарбування стін. Перед виготовленням проємів уточнити у виробника товщину коробки та ширину дверного полотна.

						КНУБА 022 Дизайн 2024 ДН-20-3			
						Проект дизайну інтер'єрів приміщень готелю в етностилі			
Зм.	К-ст	Арк.	№ док.	Підпис	Дата	Інтер'єр приміщень готелю	Стадія	Аркуш	Аркушів
Розробила		Петрусенко	В.С.			Інтер'єр приміщень готелю	Н	7	48
Керівник		Бець	С.М.						
Н.контроль						План демонтажу 1-го поверху М1:100			

План демонтажу 2-го поверху
М1:100

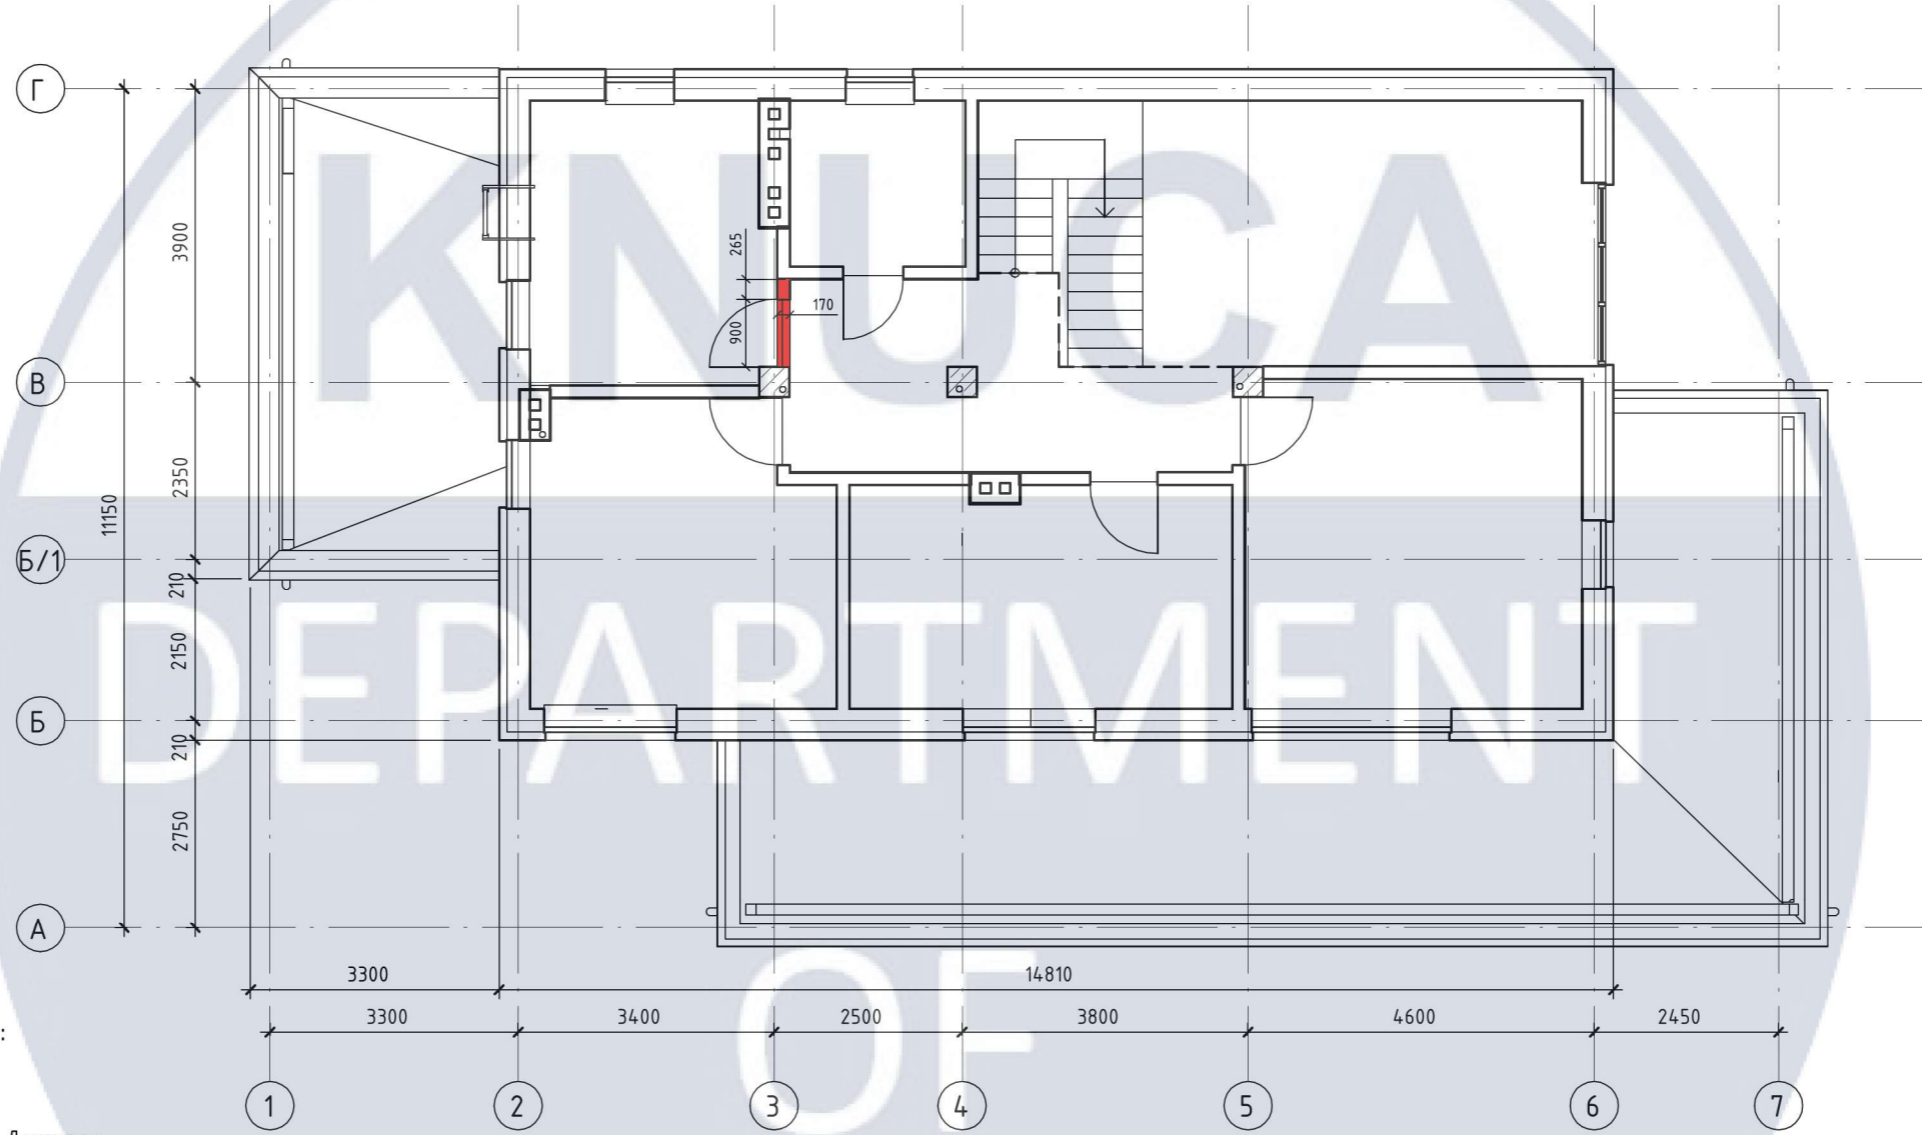

Умовні позначення:


- Демонтаж

Примітка:

1. До монтажу перегородок привести розмітку на підлозі
2. Всі розміри вказані в мм, без врахування чистової підлоги, за відмітку 0.000 принята відмітка чистої підлоги.
3. Всі висоти вказані від рівня чистової підлоги, якщо не вказано інше.
4. Висота дверних прорізів 2100мм від чистової підлоги, якщо не вказано інше. Розміри дверних отворів можуть бути скореговані після обирання конкретної моделі дверей!
5. При зашиванні інженерних комунікацій передбачити монтаж скритих люків ревізії для доступу до стояків— розміри і розташування уточнювати.
6. Віконні укосу відштукатурити і пофарбувати.
7. Стіни і перегородки оштукатурити, товщина штукатурного шару прийнята не більш 20мм.
8. Дверну коробку монтувати перед фарбування стін. Перед виготовленням проемів уточнити у виробника товщину коробки та ширину дверного полотна.

						КНУБА 022 Дизайн 2024 ДН-20-3			
						Проект дизайну інтер'єрів приміщень готелю в етностилі			
Зм.	К-ст	Арк.	№ док.	Підпис	Дата	Інтер'єр приміщень готелю	Стадія	Аркуш	Аркушів
Розробила		Петрусенко	В.С.				Інтер'єр приміщень готелю	Н	8
Керівник		Бець	С.М.						
Н.контроль						План демонтажу 2-го поверху М1:100			

План монтажу 1-го поверху
М1:100

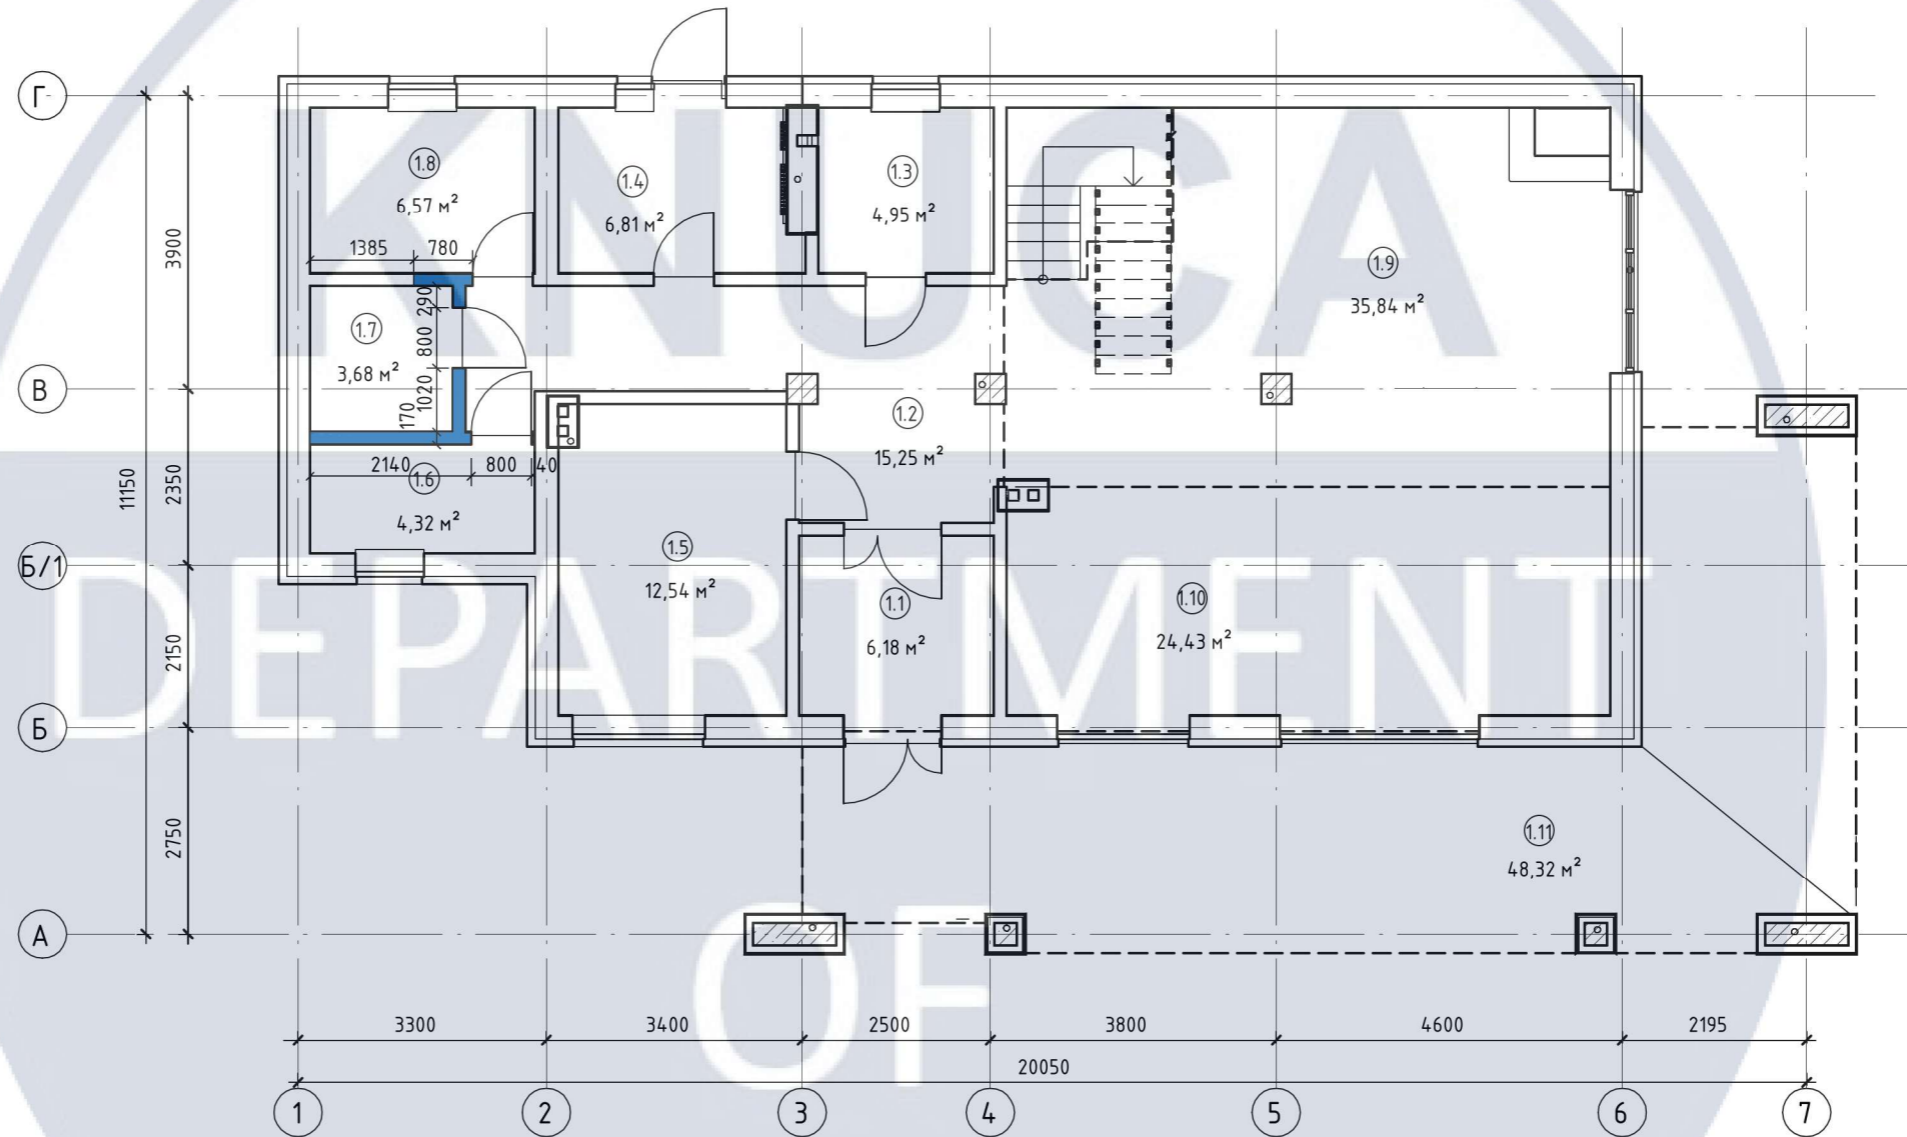

Експлікація приміщень
1-го поверху

Номер	Назва	Площа, м ²
1.1	Тамбур	6,18
1.2	Коридор	15,25
1.3	Санвузол 1/2	5,14
1.4	Котельня	6,81
1.5	Кухня	12,54
1.6	Санвузол 2/2	4,32
1.7	Парильня	3,68
1.8	Кімната відпочинку	6,57
1.9	Вітальня	35,84
1.10	Їдальня	24,43
1.11	Тераса 1/1	48,32
Всього по поверху: 11		169,07


Умовні позначення:



Монтаж

КНУБА 022 Дизайн 2024 ДН-20-3							
Проект дизайну інтер'єрів приміщень готелю в етностилі							
Зм.	К-ст	Арк.	№ док.	Підпис	Дата		
Розробила		Петрусенко	В.С.				
Керівник		Бець	С.М.				
Інтер'єр приміщень готелю					Стадія	Аркуш	Аркушів
					Н	9	48
План монтажу 1-го поверху М1:100							
Н.контроль							

План монтажу 2-го поверху
М1:100

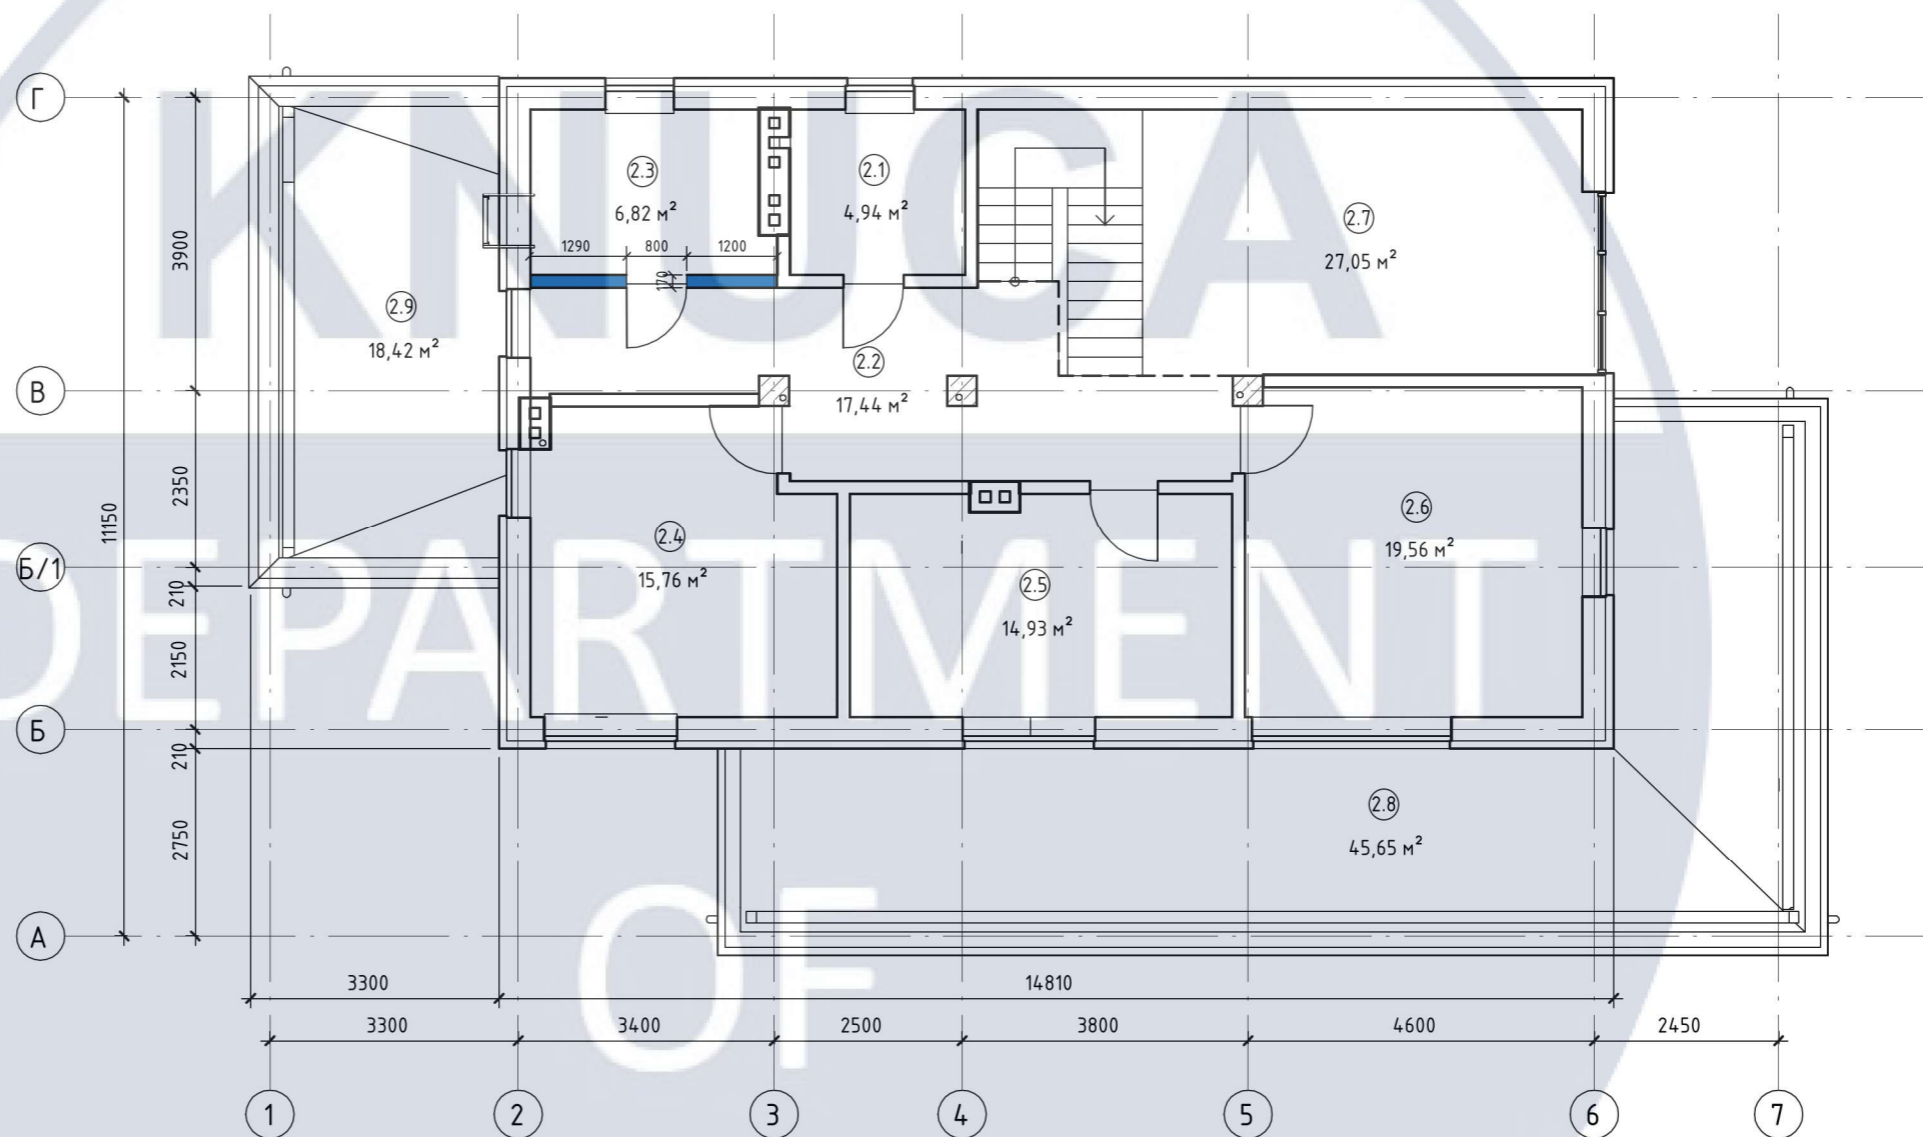

Експлікація приміщень
2-го поверху


Номер	Назва	Площа, м ²
2.1	Санвузол 1/2	5,14
2.2	Коридор	17,44
2.3	Санвузол 2/2	6,82
2.4	Спальня 1	15,76
2.5	Спальня 2	14,93
2.6	Спальня 3	19,56
2.7	Друге світло	27,05
2.8	Тераса 2/1	45,65
2.9	Тераса 2/2	18,42
Всього по поверху:		170,77

Умовні позначення:



КНУБА 022 Дизайн 2024 ДН-20-3					
Проект дизайну інтер'єрів приміщень готелю в етностилі					
Зм.	К-ст	Арк.	№ док.	Підпис	Дата
Розробила		Петрусенко	В.С.		
Керівник		Бець	С.М.		
Інтер'єр приміщень готелю				Стадія	Аркуш
				Н	10
План монтажу 2-го поверху				Аркушів	48
М1:100					
Н.контроль					

Обмірний план 1-го поверху після монтажу та демонтажу
M1:100

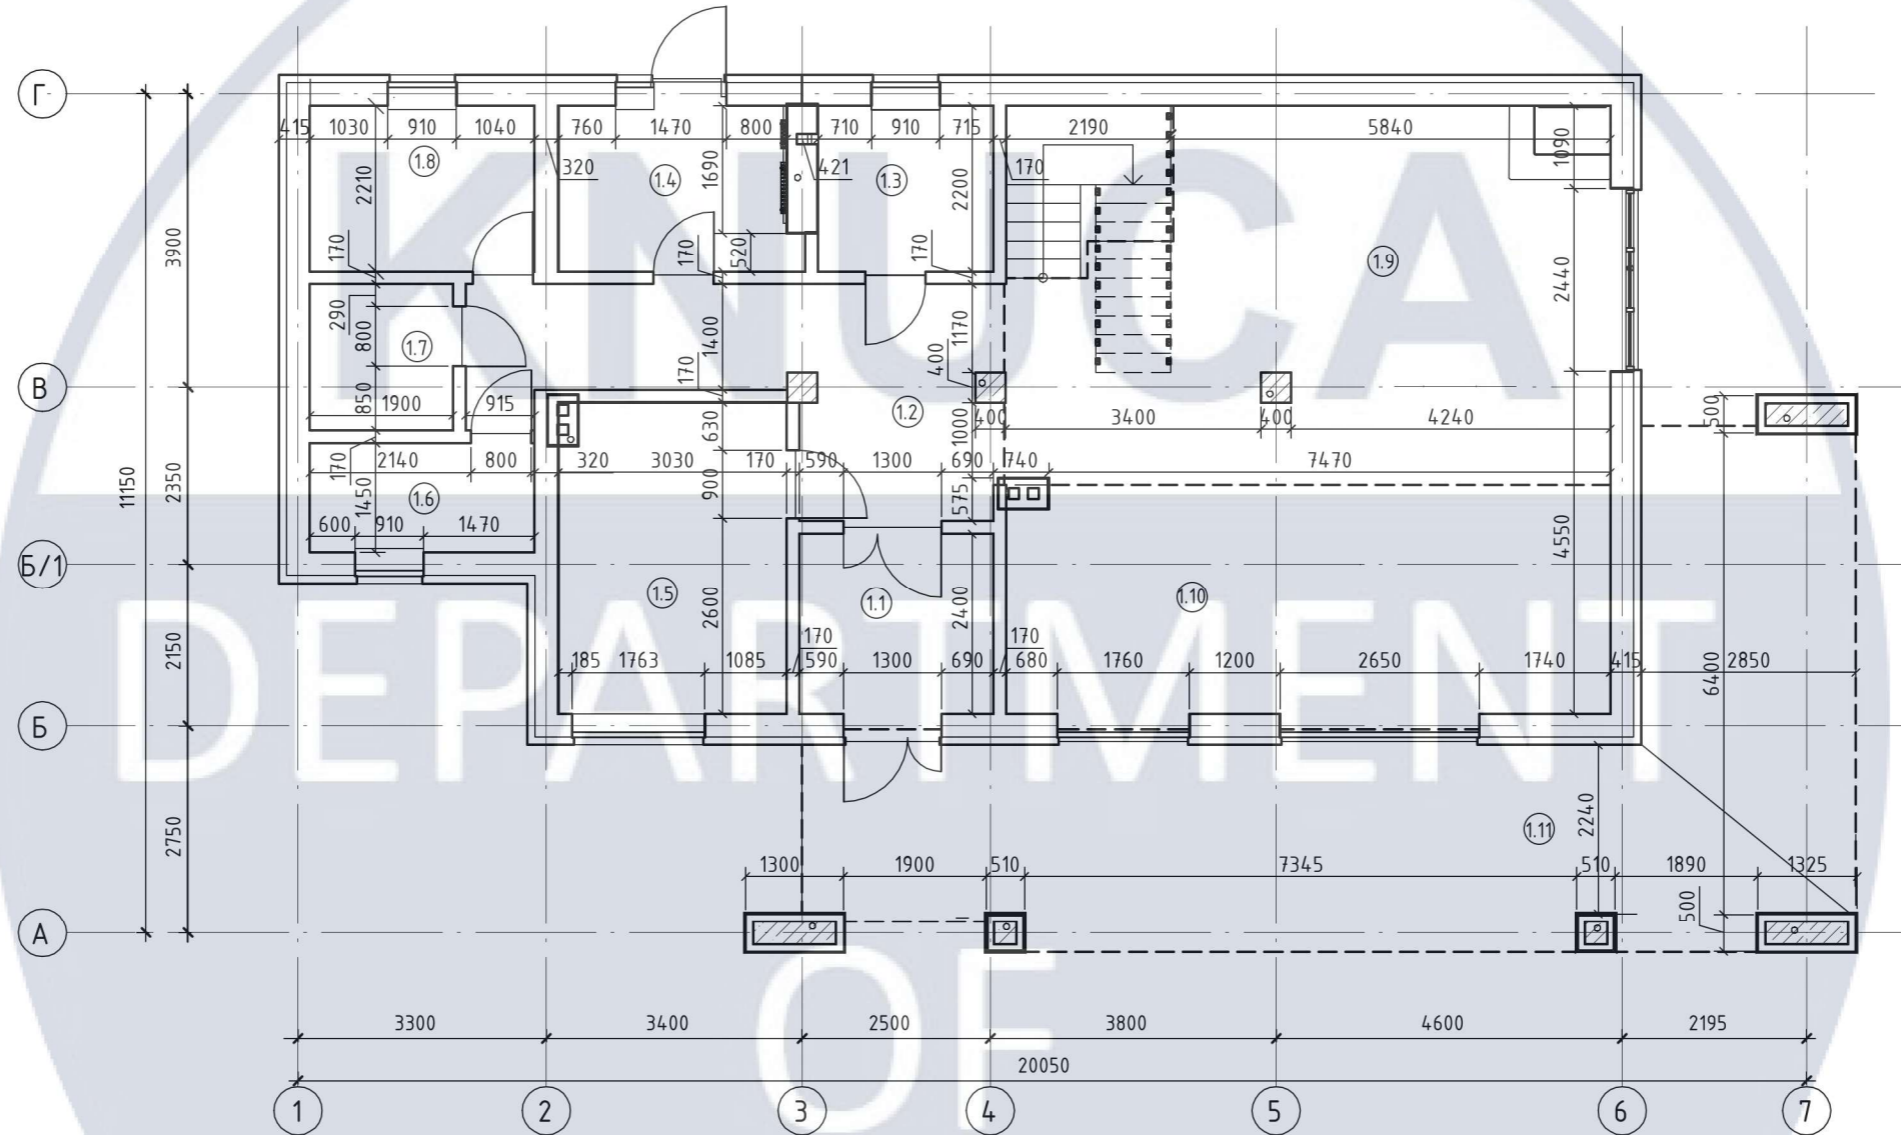

Експлікація приміщень
1-го поверху


Номер	Назва	Площа, м ²
1.1	Тамбур	6,18
1.2	Коридор	15,25
1.3	Санвузол 1/2	5,14
1.4	Котельня	6,81
1.5	Кухня	12,54
1.6	Санвузол 2/2	4,32
1.7	Парильня	3,68
1.8	Кімната відпочинку	6,57
1.9	Вітальня	35,84
1.10	Їдальня	24,43
1.11	Тераса 1/1	48,32
Всього по поверху: 11		169,07

Примітка:

- Всі розміри вказані мм, з урахуванням чистової обробки, за відмітку 0.000 принята відмітка чистової підлоги.
- Всі висоти вказані від рівня чистової підлоги, якщо не вказано інше.
- Виміри взяті без умови врахування вирівнювання стін, стелі та підлоги

КНУБА 022 Дизайн 2024 ДН-20-3					
Проект дизайну інтер'єрів приміщень готелю в етностилі					
Зм.	К-ст	Арк.	№ док.	Підпис	Дата
Розробила		Петрусенко	В.С.		
Керівник		Бець	С.М.		
Інтер'єр приміщень готелю				Стадія	Аркуш
				Н	11
				Аркушів	48
Н.контроль				Обмірний план 1-го поверху після монтажу та демонтажу M1:100	

Обмірний план 2-го поверху після монтажу та демонтажу
М1:100

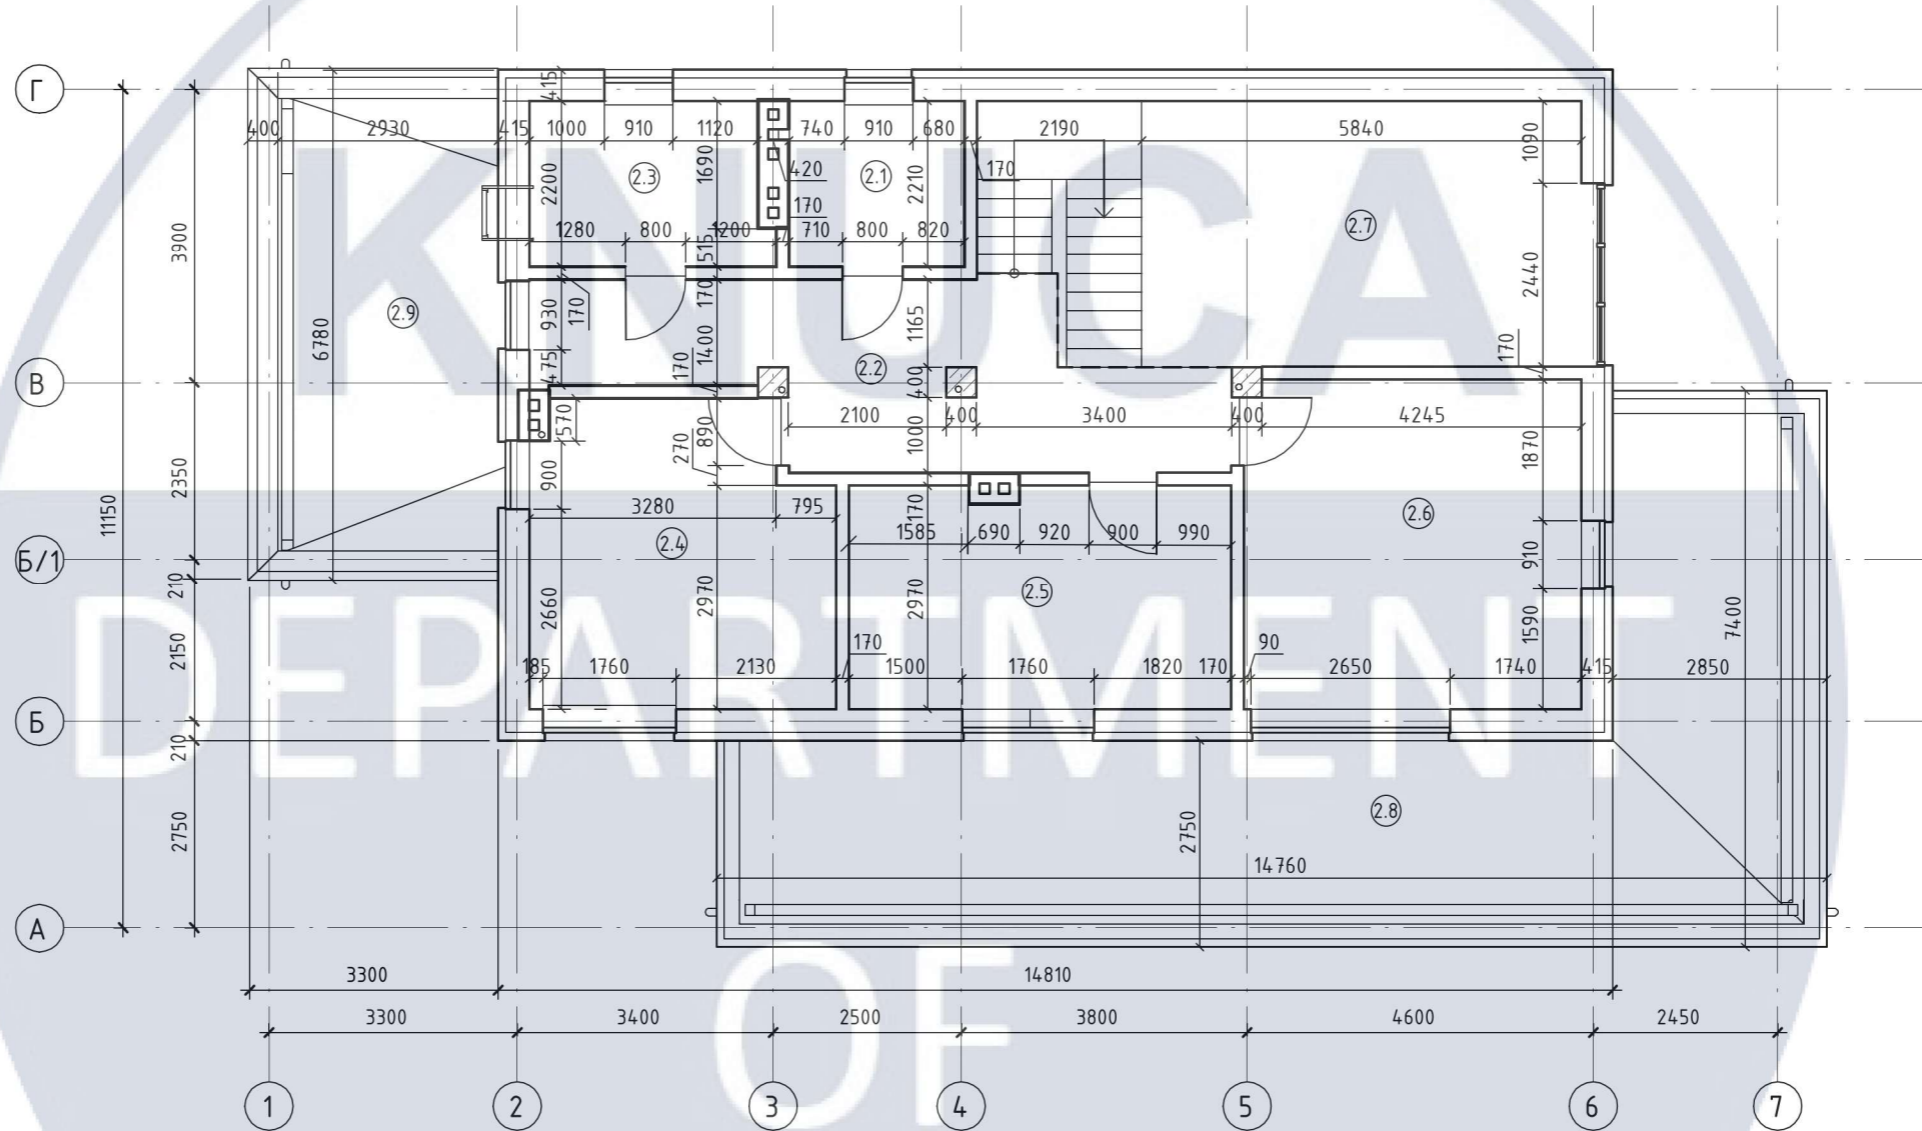

Експлікація приміщень
2-го поверху


Номер	Назва	Площа, м ²
2.1	Санвузол 1/2	5,14
2.2	Коридор	17,44
2.3	Санвузол 2/2	6,82
2.4	Спальня 1	15,76
2.5	Спальня 2	14,93
2.6	Спальня 3	19,56
2.7	Друге світло	27,05
2.8	Тераса 2/1	45,65
2.9	Тераса 2/2	18,42
Всього по поверху: 9		170,77

Примітка:

- Всі розміри вказані мм, з урахуванням чистової обробки, за відмітку 0.000 принята відмітка чистової підлоги.
- Всі висоти вказані від рівня чистової підлоги, якщо не вказано інше.
- Виміри взяті без умови врахування вирівнювання стін, стелі та підлоги

КНУБА 022 Дизайн 2024 ДН-20-3					
Проект дизайну інтер'єрів приміщень готелю в етностилі					
Зм.	К-ст	Арк.	№ док.	Підпис	Дата
Розробила		Петрусенко	В.С.		
Керівник		Бець	С.М.		
Інтер'єр приміщень готелю				Стадія	Аркуш
				Н	12
				Аркушів	48
Н.контроль				Обмірний план 2-го поверху після монтажу та демонтажу М1:100	

План вікон і дверей 1-го поверху
М1:100

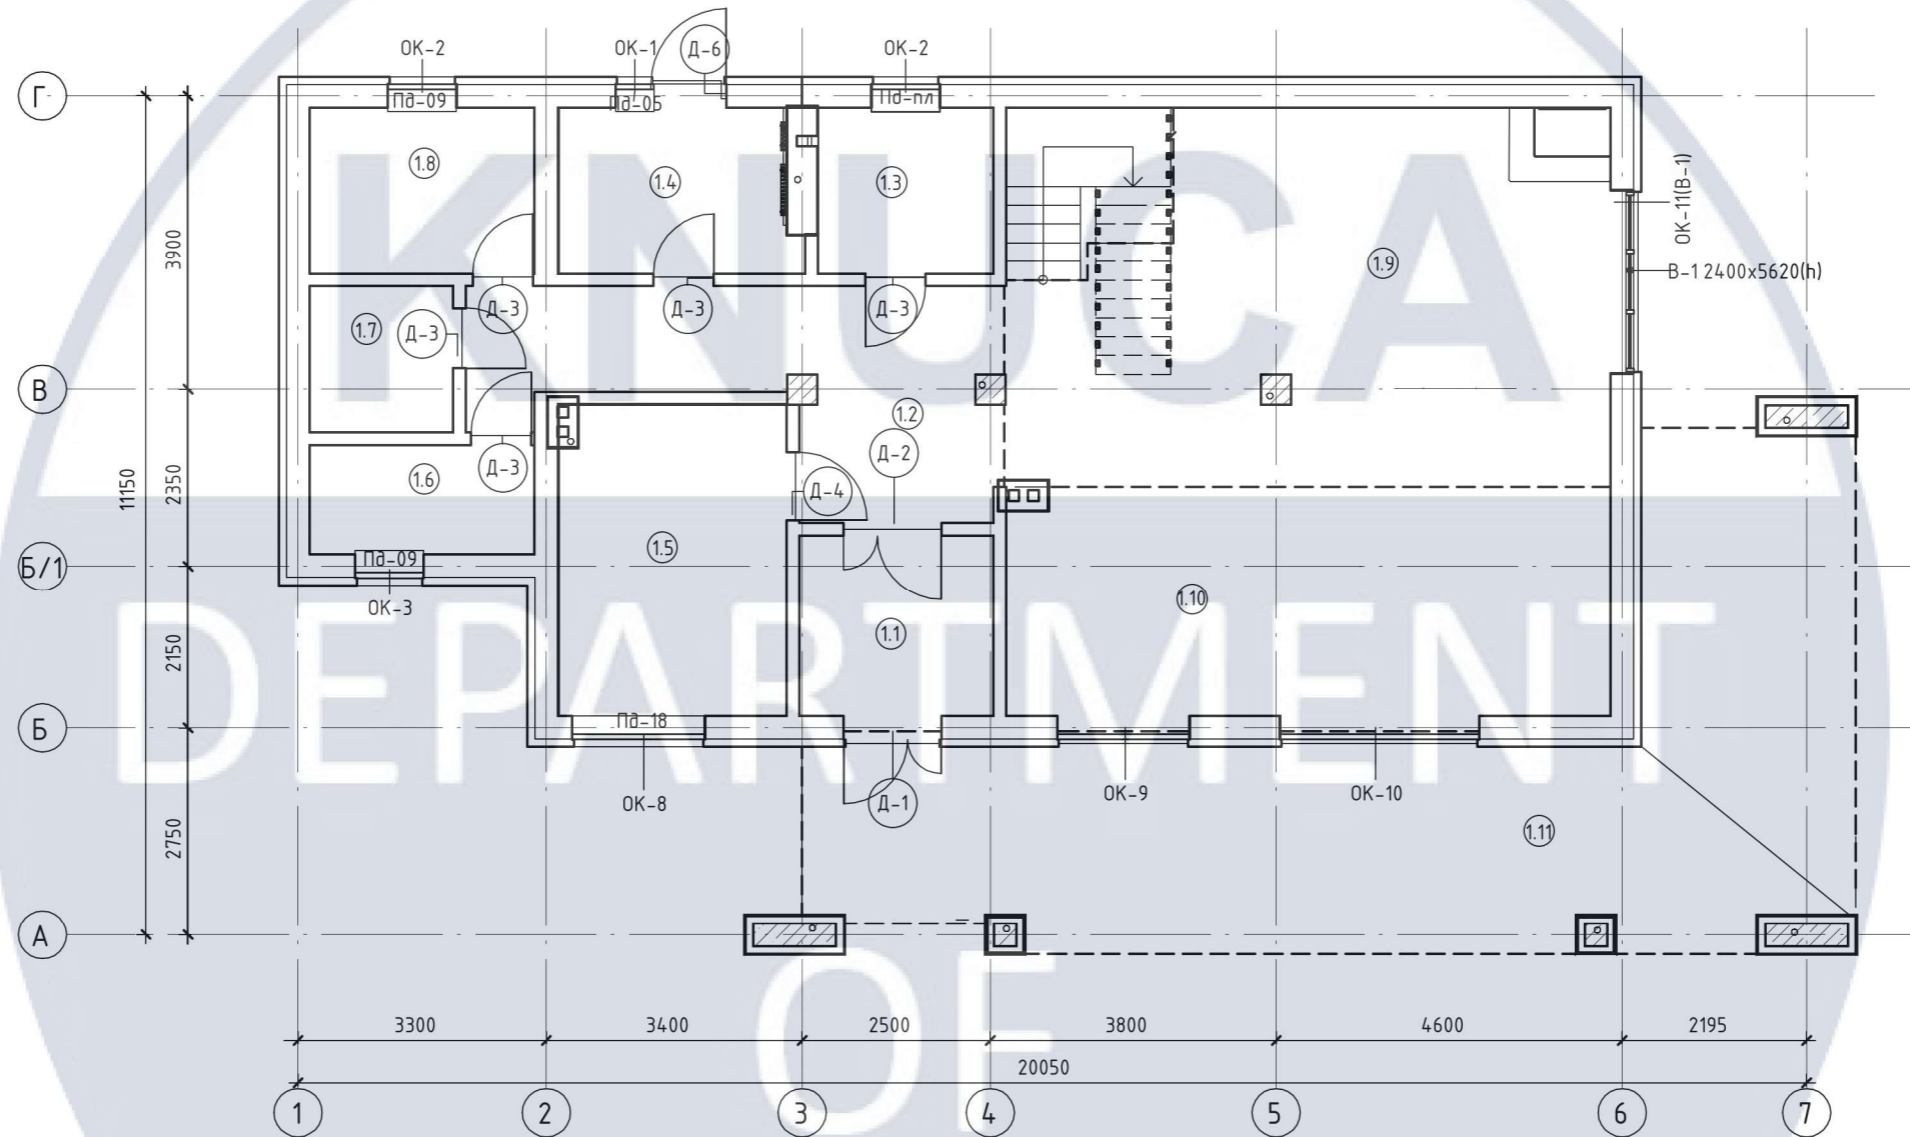

Експлікація приміщень
1-го поверху


Номер	Назва	Площа, м ²
1.1	Тамбур	6,18
1.2	Коридор	15,25
1.3	Санвузол 1/2	5,14
1.4	Котельня	6,81
1.5	Кухня	12,54
1.6	Санвузол 2/2	4,32
1.7	Парильня	3,68
1.8	Кімната відпочинку	6,57
1.9	Вітальня	35,84
1.10	Їдальня	24,43
1.11	Тераса 1/1	48,32
Всього по поверху: 11		169,07

Примітка:

1. Всі розміри вказані мм, з урахуванням чистової обробки, за відмітку 0.000 принята відмітка чистової підлоги.
2. Всі висоти вказані від рівня чистової підлоги, якщо не вказано інше.
3. Виміри взяті без урахування вирівнювання стін, стелі та підлоги

КНУБА 022 Дизайн 2024 ДН-20-3							
Проект дизайну інтер'єрів приміщень готелю в етностилі							
Зм.	К-ст	Арк.	№ док.	Підпис	Дата		
Розробила	Петрусенко	В.С.					
Керівник	Бець	С.М.					
Н.контроль							
Інтер'єр приміщень готелю					Стадія	Аркуш	Аркушів
План вікон і дверей 1-го поверху М1:100					Н	13	48

План вікон і дверей 2-го поверху
М1:100

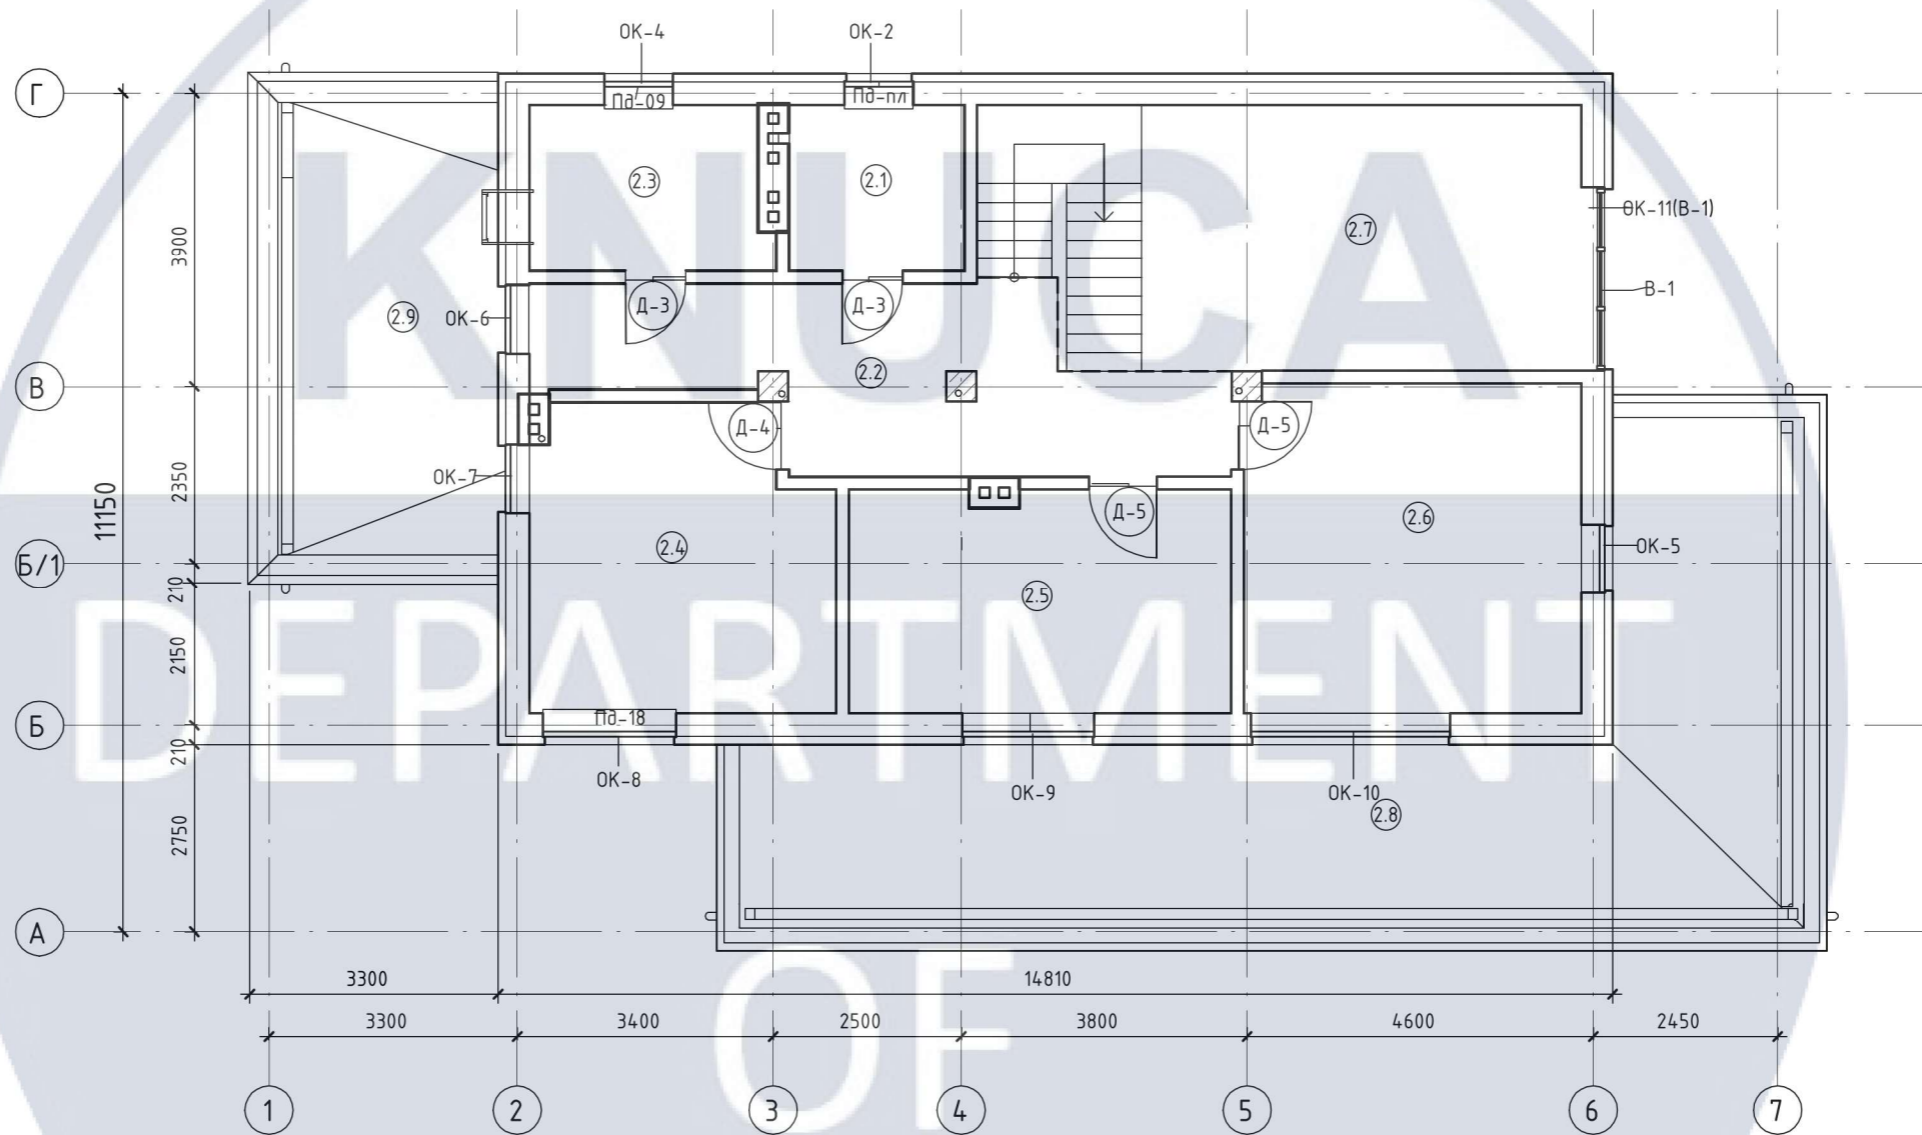


Експлікація приміщень
2-го поверху

Номер	Назва	Площа, м ²
2.1	Санвузол 1/2	5,14
2.2	Коридор	17,44
2.3	Санвузол 2/2	6,82
2.4	Спальня 1	15,76
2.5	Спальня 2	14,93
2.6	Спальня 3	19,56
2.7	Друге світло	27,05
2.8	Тераса 2/1	45,65
2.9	Тераса 2/2	18,42
Всього по поверху: 9		170,77



Примітка:

1. Всі розміри вказані мм, з урахуванням чистової обробки, за відмітку 0.000 принята відмітка чистової підлоги.
2. Всі висоти вказані від рівня чистової підлоги, якщо не вказано інше.
3. 3. Виміри взяті без умови врахування вирівнювання стін, стелі та підлоги

КНУБА 022 Дизайн 2024 ДН-20-3					
Проект дизайну інтер'єрів приміщень готелю в етностилі					
Зм.	К-ст	Арк.	№ док.	Підпис	Дата
Розробила		Петрусенко	В.С.		
Керівник		Бець	С.М.		
Інтер'єр приміщень готелю				Стадія	Аркуш
				Н	14
				Аркушів	48
Н.контроль				План вікон і дверей 2-го поверху М1:100	

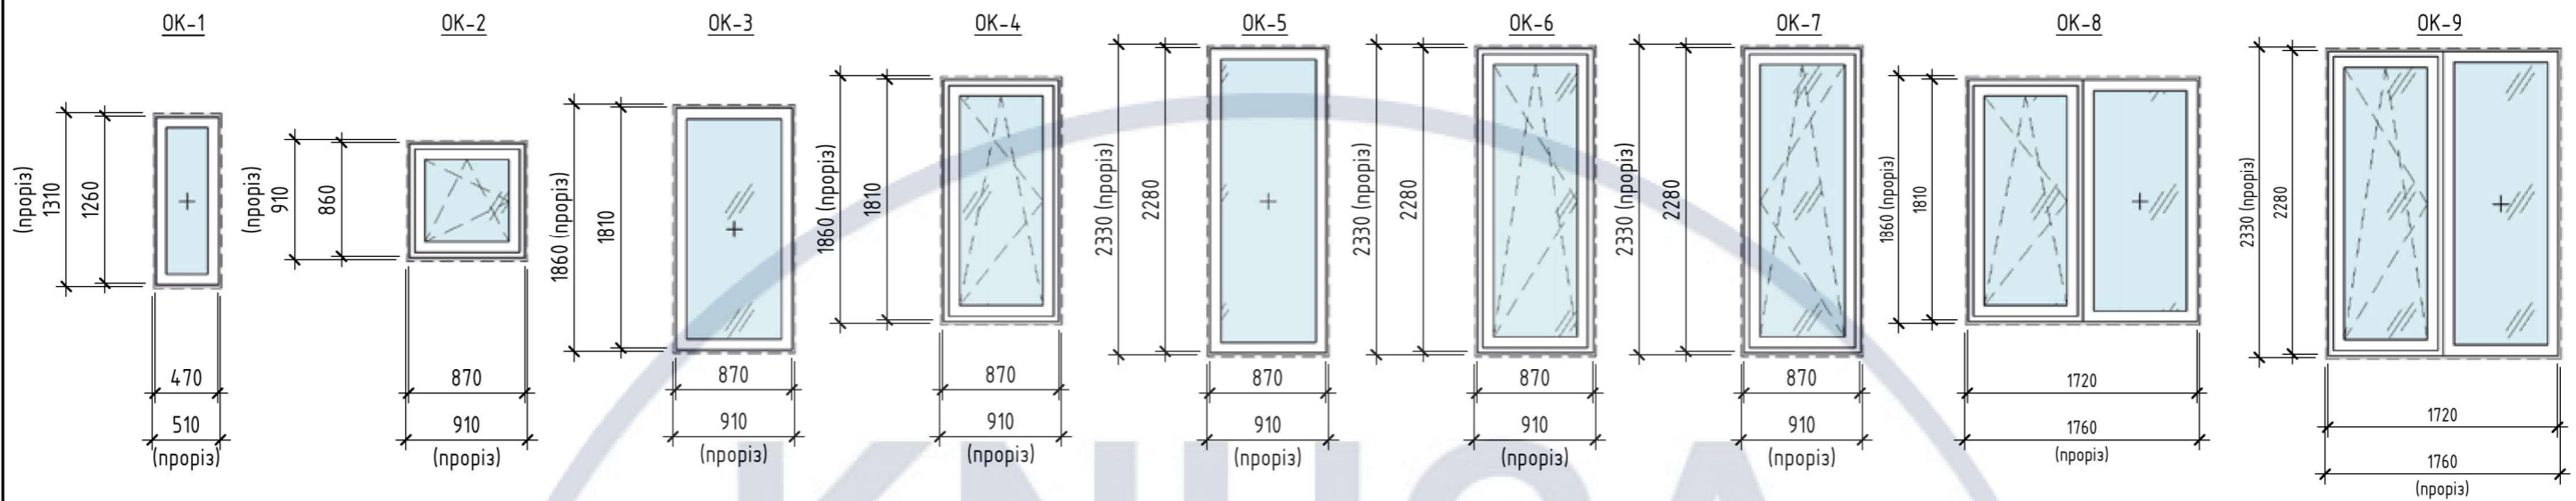

В-1 (проріз ОК-11)

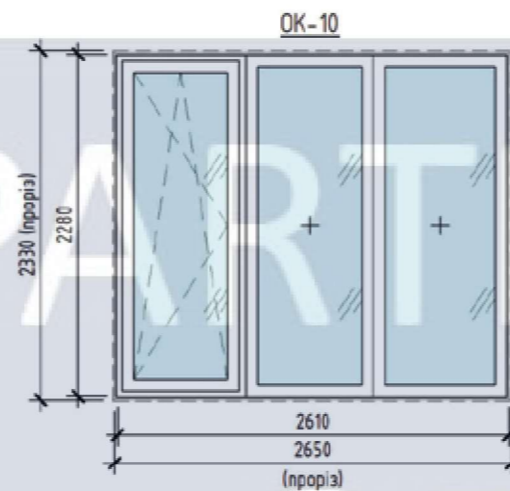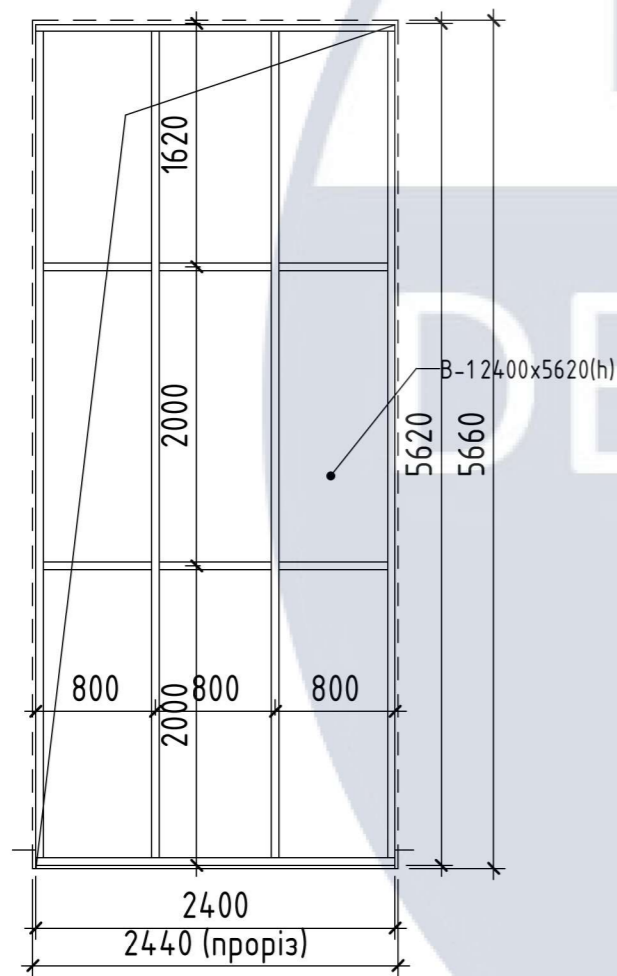

Специфікація елементів заповнення віконних прорізів

Марка	Позначення	Найменування	К-сть	Примітка
ОК-1	Вікна ПВХ індив. 4і-Т16Аг-4-Т16Аг-4і	ОП ОСП 13-5 Г	1	глухі
ОК-2	Вікна ПВХ індив. 4і-Т16Аг-4-Т16Аг-4і	ОП ОСП 9-9 Лн	3	Ліво, низ
ОК-3	Вікна ПВХ індив. 4і-Т16Аг-4-Т16Аг-4і	ОП ОСП 18-9 Г	2	глухі
ОК-4	Вікна ПВХ індив. 4і-Т16Аг-4-Т16Аг-4і	ОП ОСП 18-9 Лн	1	Ліво, низ
ОК-5	Вікна ПВХ індив. 4і-Т16Аг-4-Т16Аг-4і	ОП ОСП 23-9 Г	1	глухі
ОК-6	Вікна ПВХ індив. 4і-Т16Аг-4-Т16Аг-4і	ОП ОСП 23-9 Лн	1	Двері Терасні Ліво, низ
ОК-7	Вікна ПВХ індив. 4і-Т16Аг-4-Т16Аг-4і	ОП ОСП 23-9 Пн	1	Двері Терасні Право, низ
ОК-8	Вікна ПВХ індив. 4і-Т16Аг-4-Т16Аг-4і	ОП ОСП 17-18 Лн	2	Ліво, низ
ОК-9	Вікна ПВХ індив. 4і-Т16Аг-4-Т16Аг-4і	ОП ОСП 17-23 Лн	2	Ліво, низ
ОК-10	Вікна ПВХ індив. 4і-Т16Аг-4-Т16Аг-4і	ОП ОСП 26-23 Лн	2	Ліво, низ

При мітка:

1. Ескізи вікон показані з боку приміщень
2. Перед монтажем вікон повинні бути зведені несучі та огорожуючі конструкції в т.ч. покриття.
3. Обов'язково провести контрольні заміри перед замовленням віконних конструкцій!

Специфікація підвіконних дощок

Марка	Позначення	Найменування	К-сть по поверхню		К-сть всього
			01	02	
Пд-05	ДСТУ Б В.2.6-24-2001	Підвіконня ПВХ 510x300	1	0	1
Пд-09	ДСТУ Б В.2.6-24-2001	Підвіконня ПВХ 910x300	3	1	4
Пд-18	ДСТУ Б В.2.6-24-2001	Підвіконня ПВХ 1760x300	1	1	2
Пд-пл	Індивид.	Плитка керамічна	1	1	2


КНУБА 022 Дизайн 2024 ДН-20-3

Проект дизайну інтер'єрів приміщень готелю в етностилі

Зм.	К-ст	Арк.	№ док.	Підпис	Дата
Розробила		Петрусенко		В.С.	
Керівник		Бець С.М.			
Н.контроль					

Інтер'єр приміщень готелю	Стадія	Аркцш	Аркцшів
	Н	15	48

Специфікація вікон

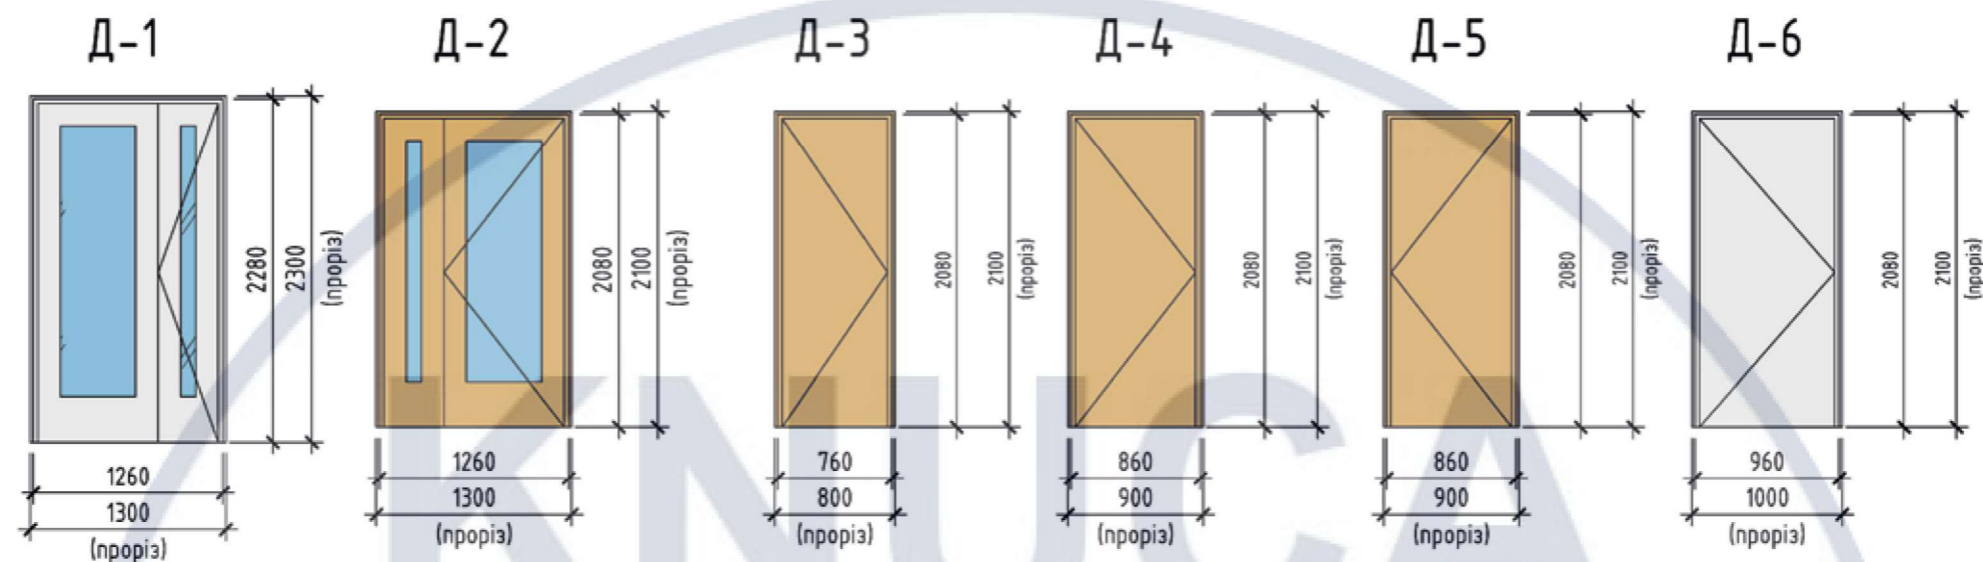

Специфікація елементів заповнення дверних прорізів

Марка	Розмір прорізу	Відмітка верху
Д-3	800x2100(h)	2080
Д-4	900x2100(h)	2080
Д-5	900x2100(h)	2080
Д-5	900x2100(h)	2080

Марка	Розмір прорізу	Відмітка верху
Д-1	1300x2330(h)	2310
Д-2	1300x2100(h)	2080
Д-3	800x2100(h)	2080
Д-3	800x2100(h)	2080
Д-3	800x2100(h)	2080
Д-4	900x2100(h)	2080
Д-4	900x2100(h)	2080
Д-4	900x2100(h)	2080
Д-6	1000x2130(h)	2110


Марка	Позначення	Найменування	К-сть	Маса од., кг	Примітка
Д-1	Вхідна сталева двопольна	ДСВх 2 21-13 Г ПрБ	1		
Д-2	Дерев'яна заслена міжкімнатна двопольна	ДМ 2 21-13 Г ПрБ	1		
Д-3	Дерев'яна глуха санвузла	ДС 1 Рл 21-8 Г ПрБ	4		
Д-4	Дерев'яна глуха міжкімнатна	ДМ 1 Рл 21-9 Г ПрБ	3		
Д-5	Дерев'яна глуха міжкімнатна	ДМ 1 Рп 21-9 Г ПрБ	3		
Д-6	Вхідна сталева	ДСУЗ Оп Брг Пр 2080x960	1		

При мітка:

- Ескізи дверей показані з боку відкриття
- Обов'язково провести контрольні заміри перед замовленням дверних конструкцій!

Зм.	К-ст	Арк.	№ док.	Підпис	Дата	КНУБА 022 Дизайн 2024 ДН-20-3			
						Проект дизайну інтер'єрів приміщень готелю в етностилі			
Розробила		Петрусенко	В.С.			Інтер'єр приміщень готелю	Стадія	Аркуш	Аркушів
Керівник		Бець	С.М.				Н	16	48
Н.контроль						Специфікація дверей			

План підлоги 1-го поверху
М1:100

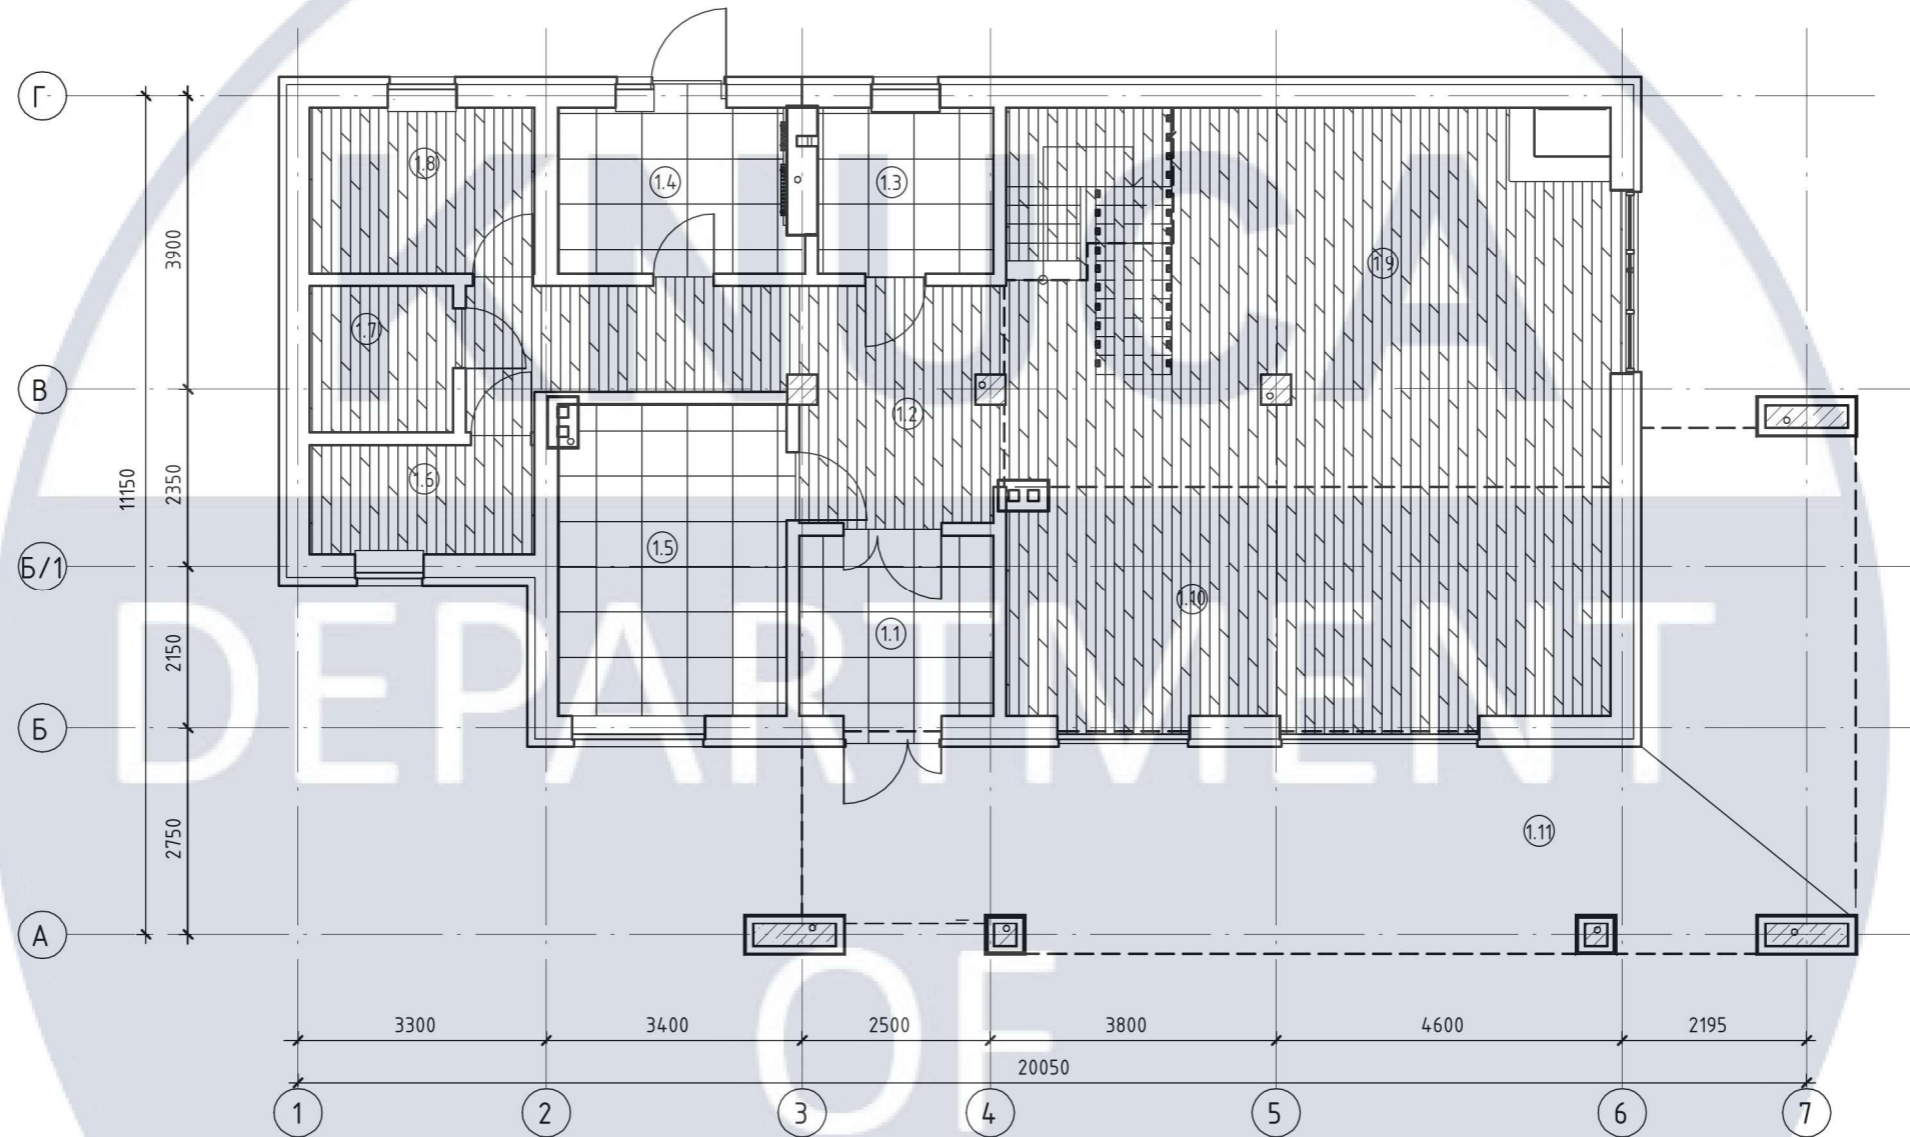

Експлікація приміщень
1-го поверху

Номер	Назва	Площа, м ²
1.1	Тамбур	6,18
1.2	Коридор	15,25
1.3	Санвузол 1/2	5,14
1.4	Котельня	6,81
1.5	Кухня	12,54
1.6	Санвузол 2/2	4,32
1.7	Парильня	3,68
1.8	Кімната відпочинку	6,57
1.9	Вітальня	35,84
1.10	Їдальня	24,43
1.11	Тераса 1/1	48,32
Всього по поверху: 11		169,07

Умовні позначення:


	- Паркетна дошка
	- Плитка

Примітки:

- Всі розміри вказані в мм. Розміри по стінам вказані від чистового оздоблення (якщо немає додаткових вказівок). За відмітку 0.000 прийнят рівень чистої підлоги.
- Площа напольного покриття вказана без будівельного запасу.
- В дверних прорізах не здійснюється переходу від одного оздоблювального матеріалу до іншого
- (відсутні пороги). Врахувати це при монтуванні дверей.

КНУБА 022 Дизайн 2024 ДН-20-3					
Проект дизайну інтер'єрів приміщень готелю в етностилі					
Зм.	К-ст	Арк.	№ док.	Підпис	Дата
Розробила		Петрусенко	В.С.		
Керівник		Бець	С.М.		
Інтер'єр приміщень готелю				Стадія	Аркуш
				Н	17
План підлоги 1-го поверху				Аркушів	48
М1:100					
Н.контроль					

План підлоги 2-го поверху
М1:100

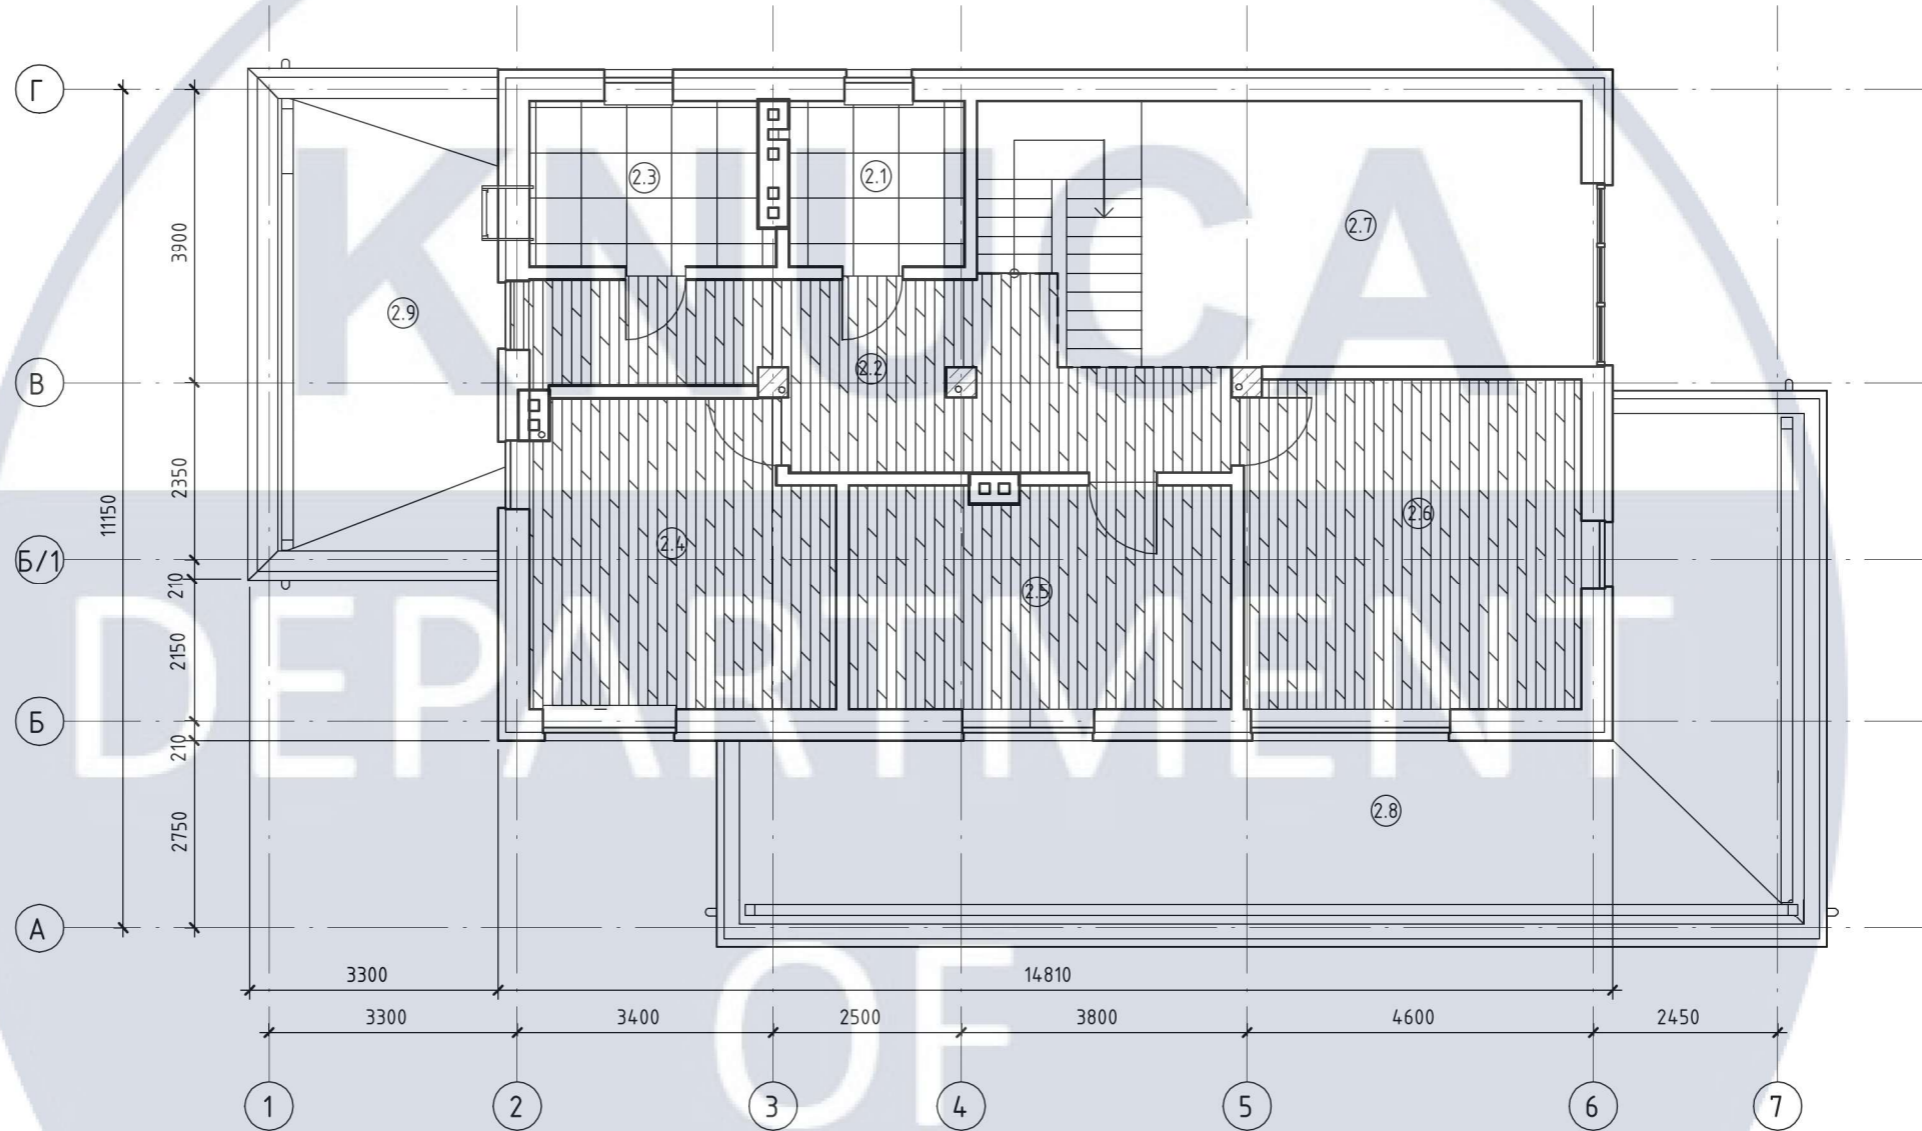

Експлікація приміщень
2-го поверху

Номер	Назва	Площа, м ²
2.1	Санвузол 1/2	5,14
2.2	Коридор	17,44
2.3	Санвузол 2/2	6,82
2.4	Спальня 1	15,76
2.5	Спальня 2	14,93
2.6	Спальня 3	19,56
2.7	Друге світло	27,05
2.8	Тераса 2/1	45,65
2.9	Тераса 2/2	18,42
Всього по поверху: 9		170,77

Умовні позначення:




Примітки:

- Всі розміри вказані в мм. Розміри по стінам вказані від чистового оздоблення (якщо немає додаткових вказівок). За відмітку 0.000 прийнят рівень чистої підлоги.
- Площа напольного покриття вказана без будівельного запасу.
- В дверних прорізах не здійснюється переходу від одного оздоблювального матеріалу до іншого
- (відсутні пороги). Врахувати це при монтуванні дверей.

КНУБА 022 Дизайн 2024 ДН-20-3							
Проект дизайну інтер'єрів приміщень готелю в етностилі							
Зм.	К-ст	Арк.	№ док.	Підпис	Дата		
Розробила		Петрусенко	В.С.				
Керівник		Бець	С.М.				
Інтер'єр приміщень готелю					Стадія	Аркуш	Аркушів
					Н	18	48
Н.контроль					План підлоги 2-го поверху М1:100		

План освітлення та стелі 1-го поверху
М1:100

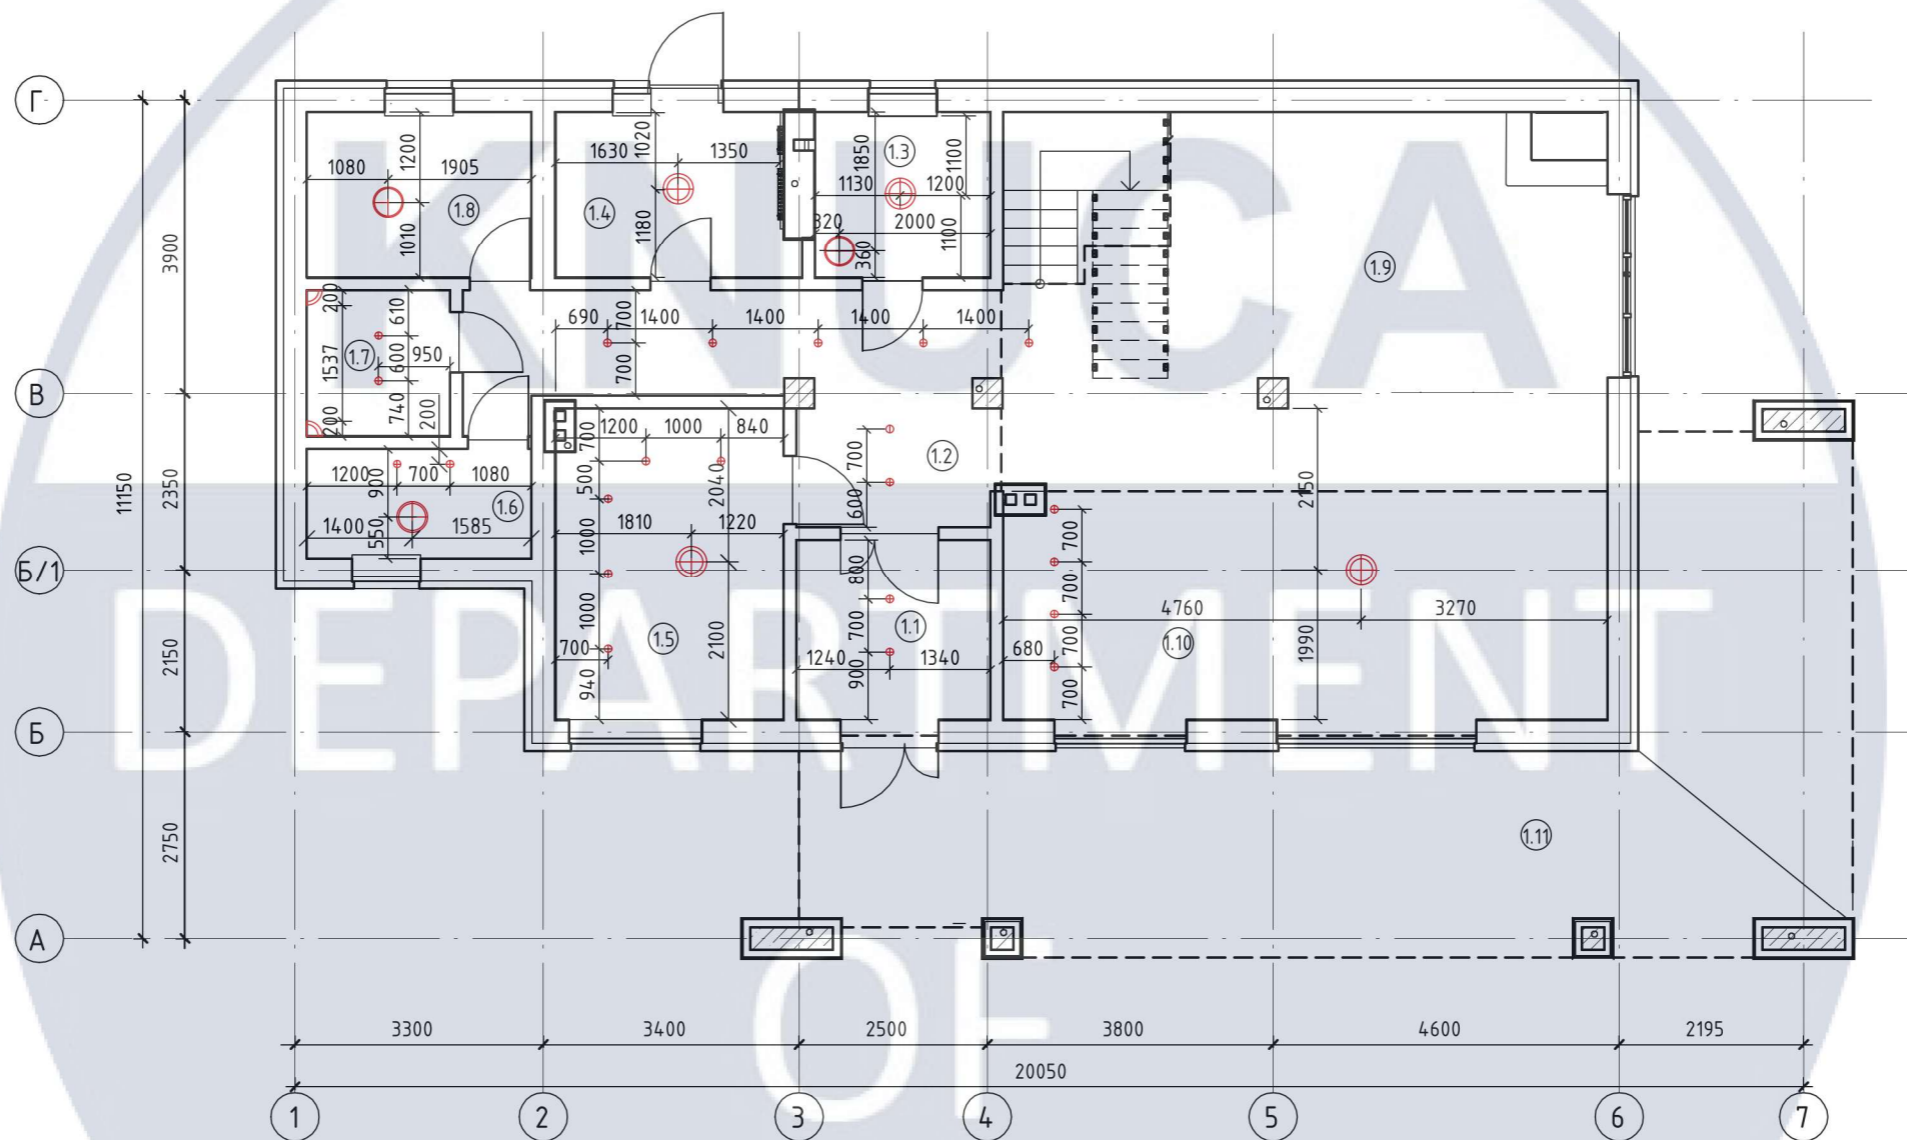

Експлікація приміщень
1-го поверху


Номер	Назва	Площа, м ²
1.1	Тамбур	6,18
1.2	Коридор	15,25
1.3	Санвузол 1/2	5,14
1.4	Котельня	6,81
1.5	Кухня	12,54
1.6	Санвузол 2/2	4,32
1.7	Парильня	3,68
1.8	Кімната відпочинку	6,57
1.9	Вітальня	35,84
1.10	Їдальня	24,43
1.11	Тераса 1/1	48,32
Всього по поверху: 11		169,07

Примітки:

- Всі розміри вказані в мм, по осі і в чистом вигляді. Розміри по стінам вказані від чистового оздоблення.
- Висоти вказані від чистової підлоги, якщо немає додаткових вказівок.
- Для всіх плафонів світильників передбачити універсальні платформи кріплення.
- Читати сумісно з планом стелі та підключення світильників.

КНУБА 022 Дизайн 2024 ДН-20-3							
Проект дизайну інтер'єрів приміщень готелю в етностилі							
Зм.	К-ст	Арк.	№ док.	Підпис	Дата		
Розробила		Петрусенко	В.С.				
Керівник		Бець	С.М.				
Н.контроль							
Інтер'єр приміщень готелю					Стадія	Аркуш	Аркушів
План освітлення та стелі 1-го поверху М1:100					Н	19	48

План освітлення та стелі 2-го поверху
М1:100

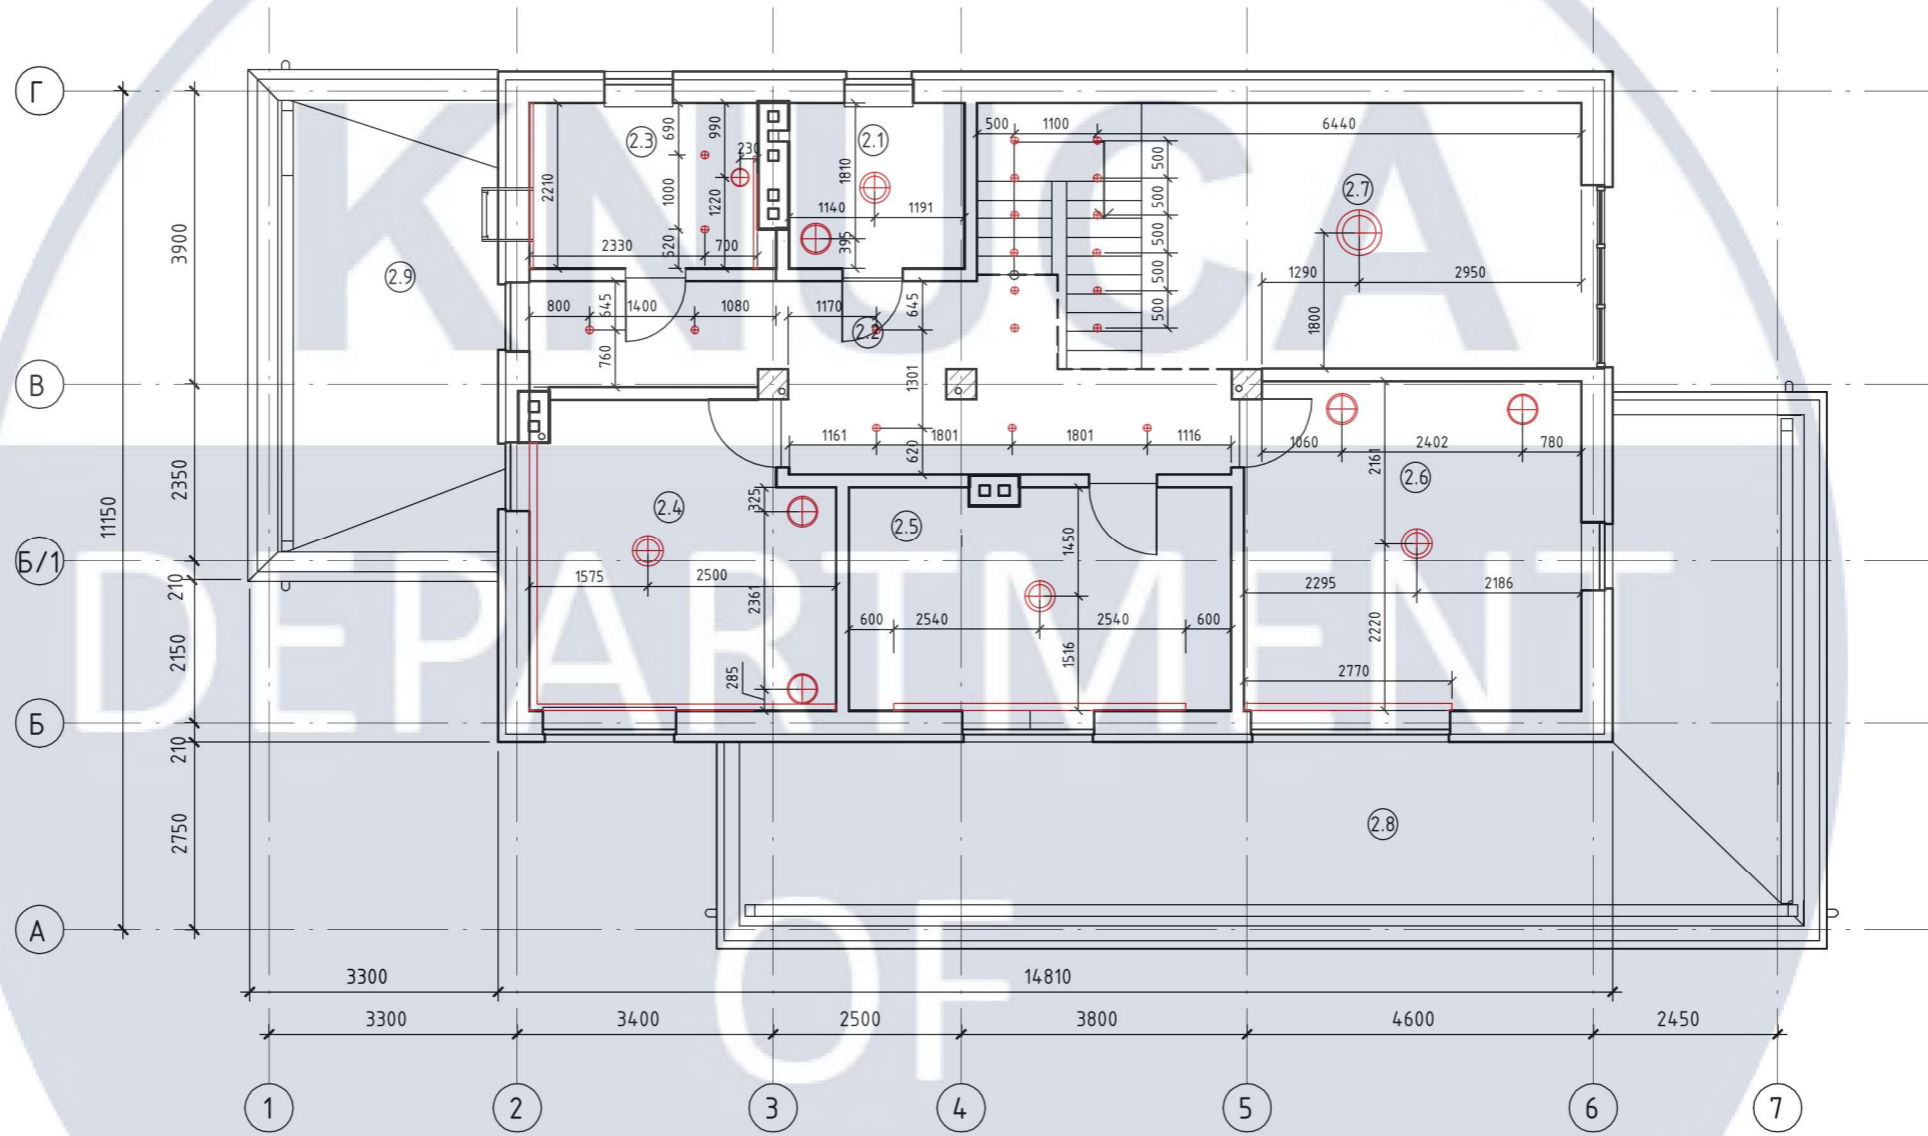

Експлікація приміщень
2-го поверху


Номер	Назва	Площа, м ²
2.1	Санвузол 1/2	5,14
2.2	Коридор	17,44
2.3	Санвузол 2/2	6,82
2.4	Спальня 1	15,76
2.5	Спальня 2	14,93
2.6	Спальня 3	19,56
2.7	Друге світло	27,05
2.8	Тераса 2/1	45,65
2.9	Тераса 2/2	18,42
Всього по поверху: 9		170,77

Примітки:

1. Всі розміри вказані в мм, по осі і в чистом вигляді. Розміри по стінам вказані від чистового оздоблення.
2. Висоти вказані від чистової підлоги, якщо немає додаткових вказівок.
3. Для всіх плафонів світильників передбачити універсальні платформи кріплення.
4. Читати сумісно з планом стелі та підключення світильників.

КНУБА 022 Дизайн 2024 ДН-20-3					
Проект дизайну інтер'єрів приміщень готелю в етностилі					
Зм.	К-ст	Арк.	№ док.	Підпис	Дата
Розробила		Петрусенко	В.С.		
Керівник		Бець	С.М.		
Інтер'єр приміщень готелю				Стадія	Аркуш
				Н	20
План освітлення та стелі 2-го поверху М1:100				Аркушів	48
Н.контроль					

План меблів та обладнання 1-го поверху
M1:100

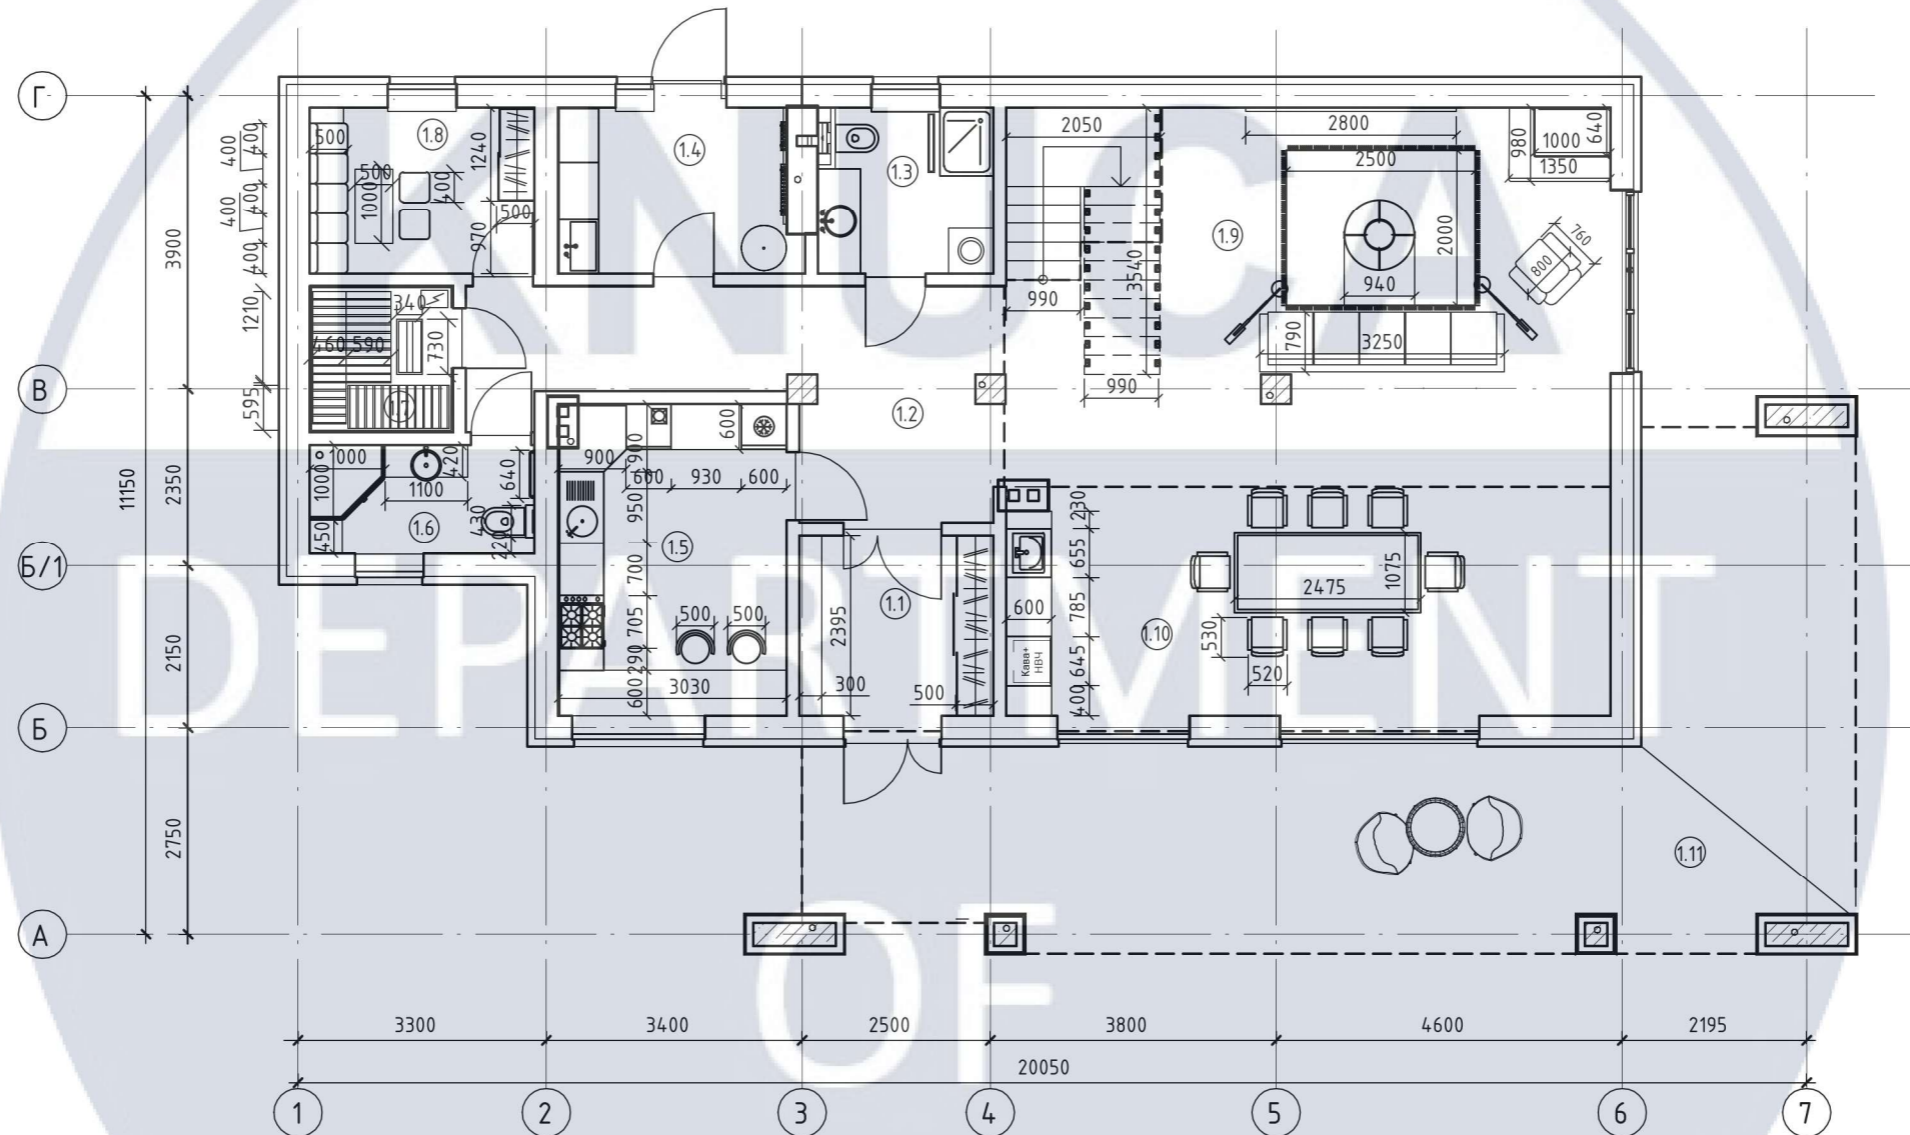

Експлікація приміщень
1-го поверху


Номер	Назва	Площа, м ²
1.1	Тамбур	6,18
1.2	Коридор	15,25
1.3	Санвузол 1/2	5,14
1.4	Котельня	6,81
1.5	Кухня	12,54
1.6	Санвузол 2/2	4,32
1.7	Парильня	3,68
1.8	Кімната відпочинку	6,57
1.9	Вітальня	35,84
1.10	Їдальня	24,43
1.11	Тераса 1/1	48,32
Всього по поверху: 11		169,07

Примітка:

- Всі розміри вказані мм, з урахуванням чистової обробки, за відмітку 0.000 принята відмітка чистової підлоги.
- Всі висоти вказані від рівня чистової підлоги, якщо не вказано інше.
- Виміри взяті без умови врахування вирівнювання стін, стелі та підлоги

КНУБА 022 Дизайн 2024 ДН-20-3							
Проект дизайну інтер'єрів приміщень готелю в етностилі							
Зм.	К-ст	Арк.	№ док.	Підпис	Дата		
Розробила		Петрусенко	В.С.				
Керівник		Бець	С.М.				
Н.контроль							
Інтер'єр приміщень готелю					Стадія	Аркуш	Аркушів
					Н	21	48
План меблів та обладнання 1-го поверху M1:100							

План меблів та обладнання 2-го поверху
М1:100

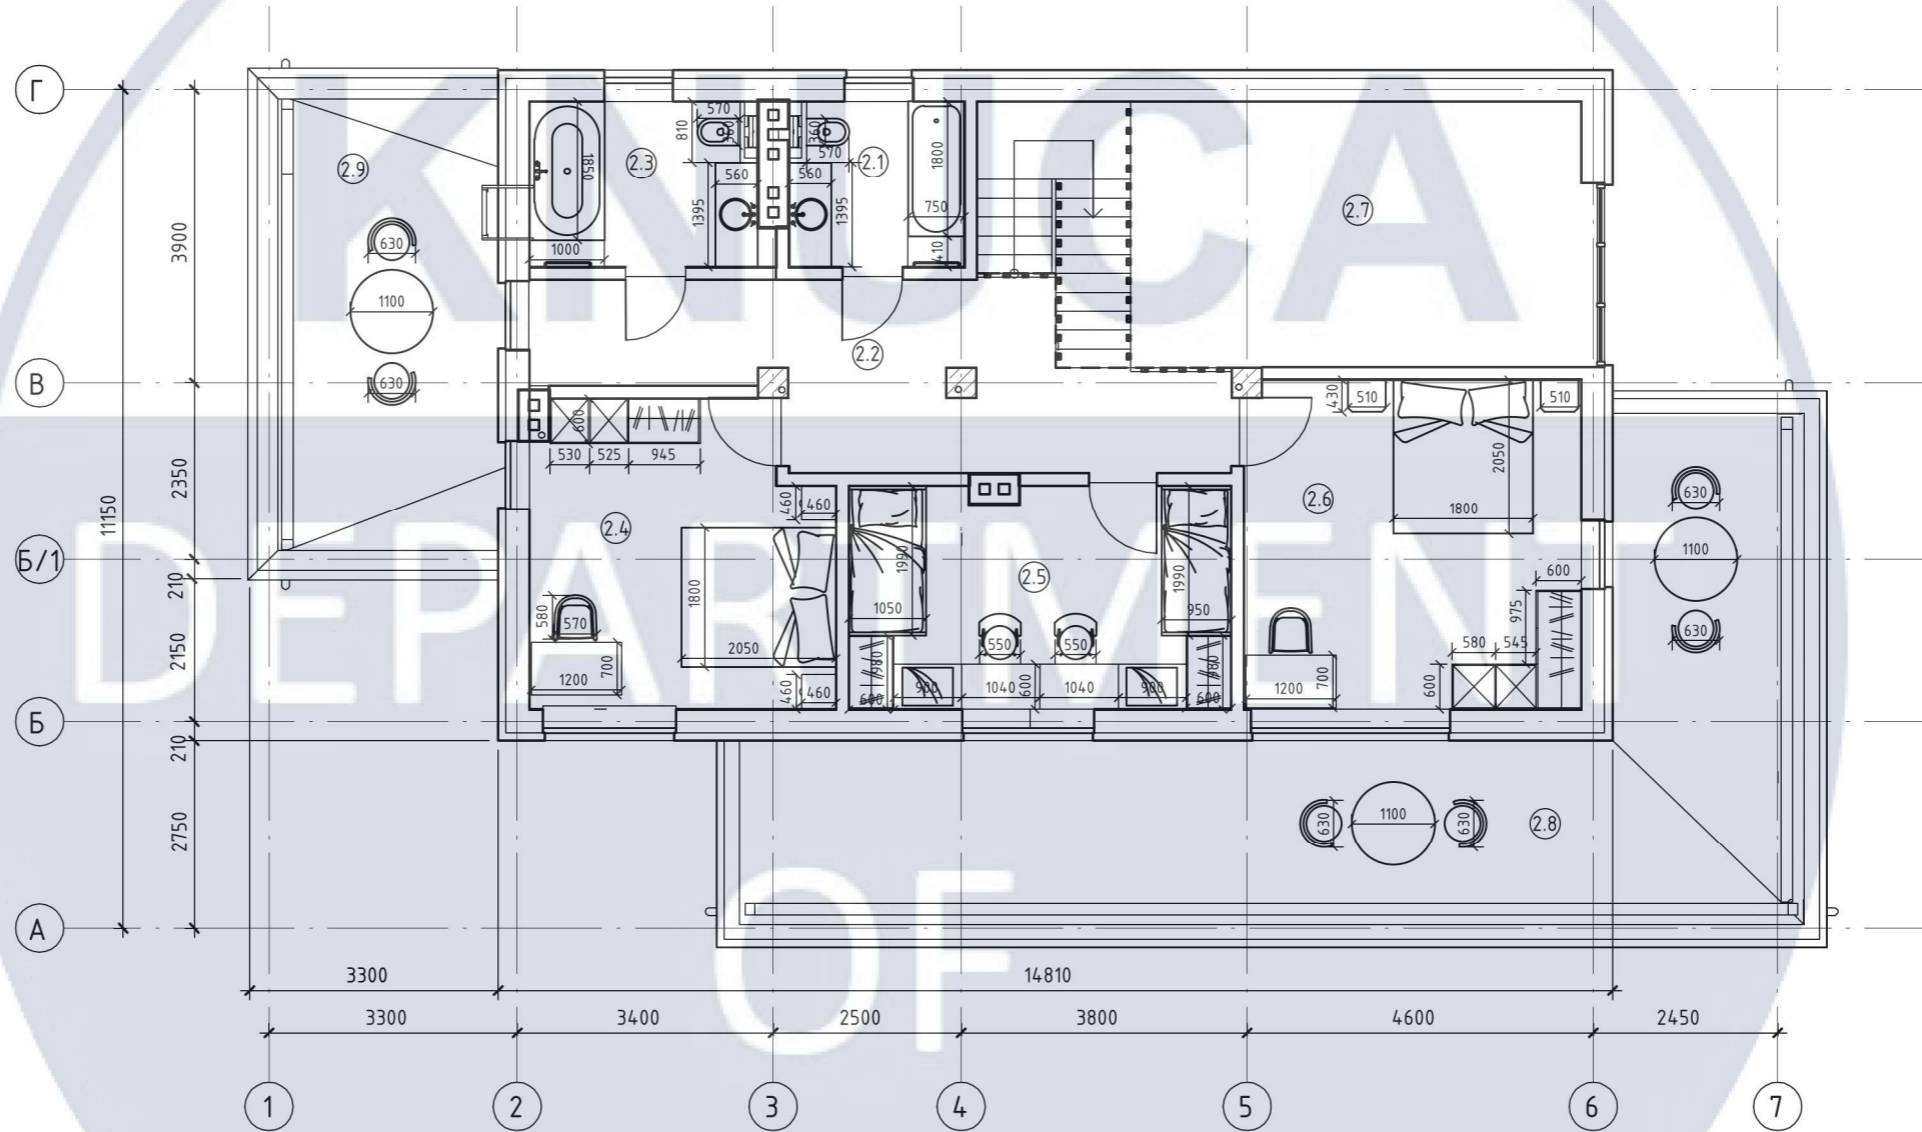


Експлікація приміщень
2-го поверху

Номер	Назва	Площа, м ²
2.1	Санвузол 1/2	5,14
2.2	Коридор	17,44
2.3	Санвузол 2/2	6,82
2.4	Спальня 1	15,76
2.5	Спальня 2	14,93
2.6	Спальня 3	19,56
2.7	Друге світло	27,05
2.8	Тераса 2/1	45,65
2.9	Тераса 2/2	18,42
Всього по поверху: 9		170,77

Примітка:
1. Всі розміри вказані мм, з урахуванням чистової обробки, за відмітку 0.000 принята відмітка чистової підлоги.
2. Всі висоти вказані від рівня чистової підлоги, якщо не вказано інше.
3. Вбудовані меблі замовляти після проведення чистових обмірів

КНУБА 022 Дизайн 2024 ДН-20-3							
Проект дизайну інтер'єрів приміщень готелю в етностилі							
Зм.	К-ст	Арк.	№ док.	Підпис	Дата		
Розробила		Петрусенко	В.С.				
Керівник		Бець	С.М.				
Інтер'єр приміщень готелю					Стадія	Аркуш	Аркушів
					Н	22	48
Н.контроль					План меблів та обладнання 2-го поверху М1:100		

План розгортка 1-го поверху
М1:100

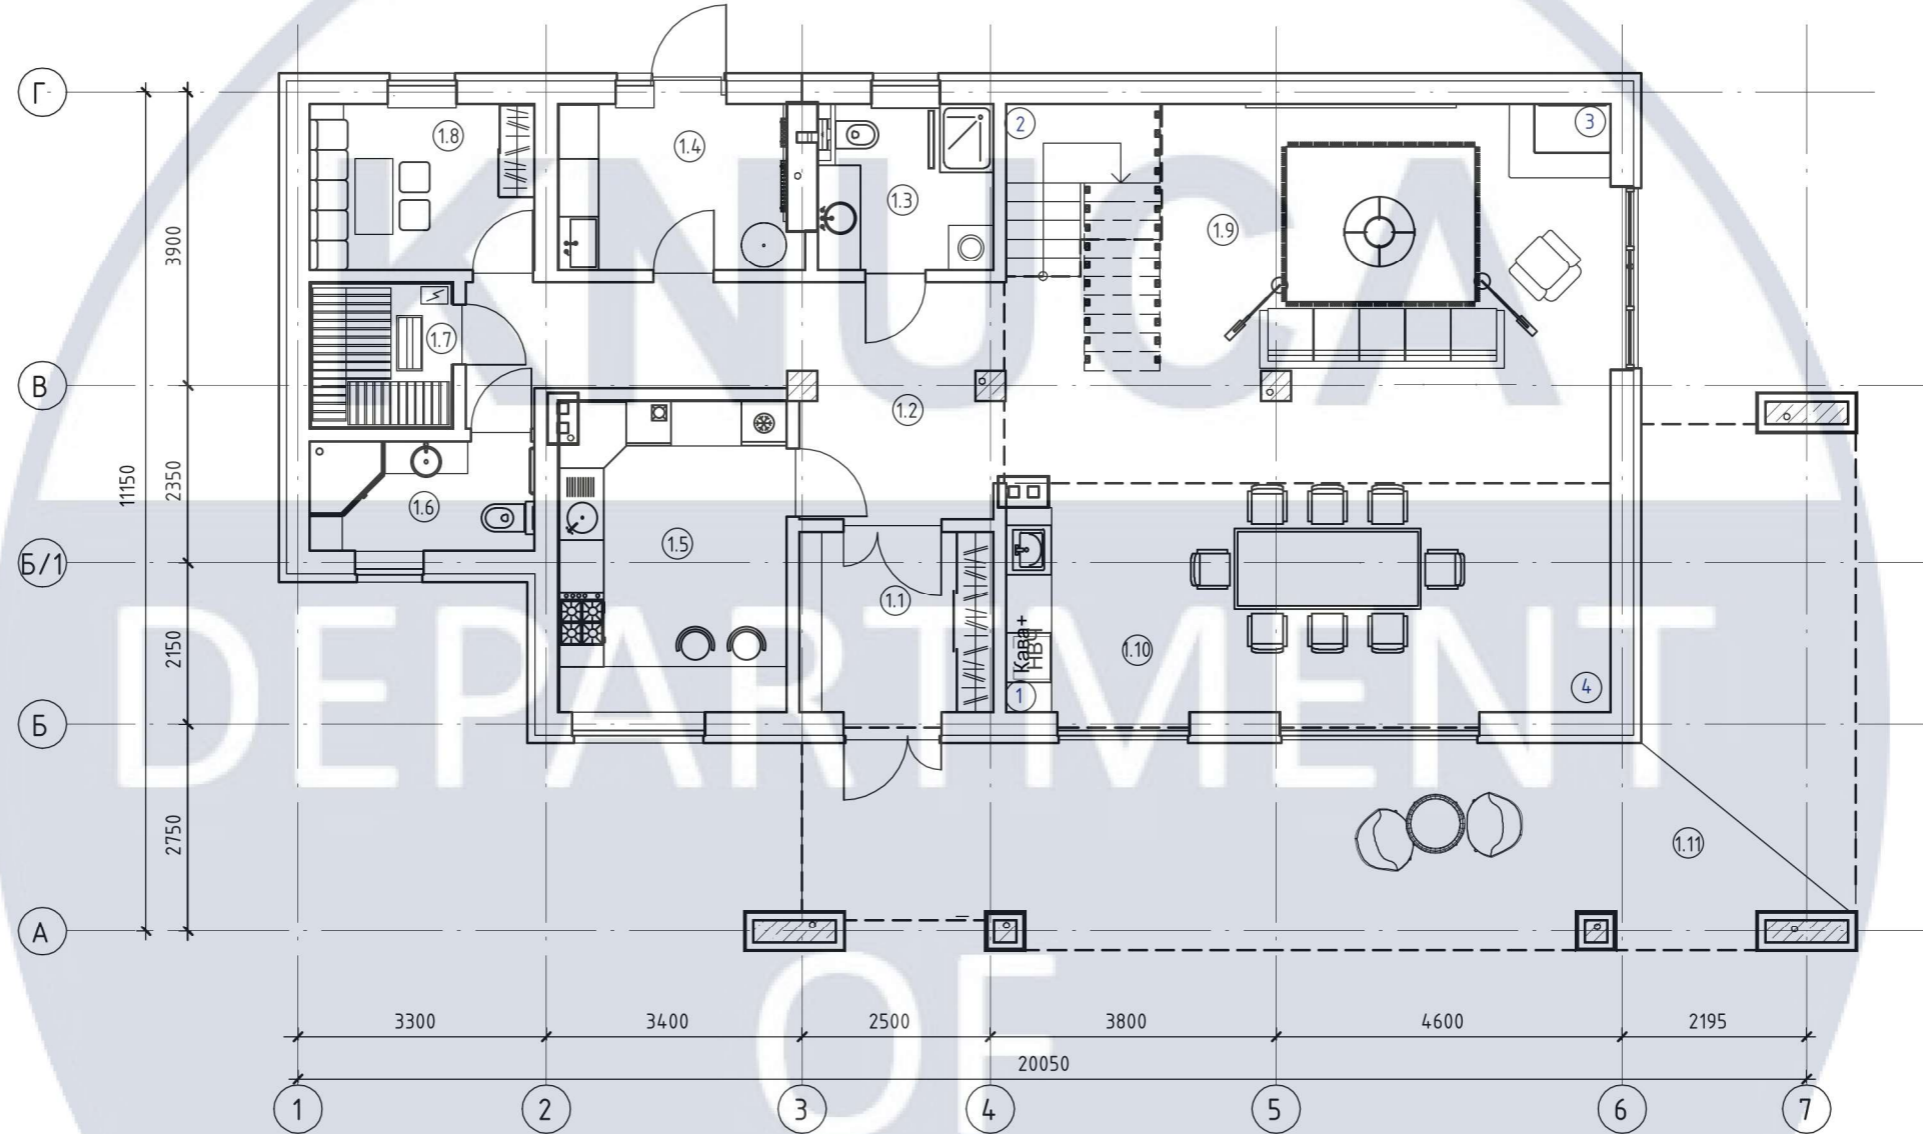


Експлікація приміщень
1-го поверху

Номер	Назва	Площа, м ²
1.1	Тамбур	6,18
1.2	Коридор	15,25
1.3	Санвузол 1/2	5,14
1.4	Котельня	6,81
1.5	Кухня	12,54
1.6	Санвузол 2/2	4,32
1.7	Парильня	3,68
1.8	Кімната відпочинку	6,57
1.9	Вітальня	35,84
1.10	Їдальня	24,43
1.11	Тераса 1/1	48,32
Всього по поверху: 11		169,07

Примітка:
 1. Всі розміри вказані мм, з урахуванням чистої обробки, за відмітку 0.000 принята відмітка чистої підлоги.
 2. Всі висоти вказані від рівня чистої підлоги, якщо не вказано інше.
 3. Виміри взяті без умови врахування вирівнювання стін, стелі та підлоги

КНУБА 022 Дизайн 2024 ДН-20-3							
Проект дизайну інтер'єрів приміщень готелю в етностилі							
Зм.	К-ст	Арк.	№ док.	Підпис	Дата		
Розробила		Петрусенко	В.С.				
Керівник		Бець	С.М.				
Н.контроль							
Інтер'єр приміщень готелю					Стадія	Аркуш	Аркушів
					Н	23	48
План розгортка 1-го поверху М1:100							

План розгортки 2-го поверху
M1:100

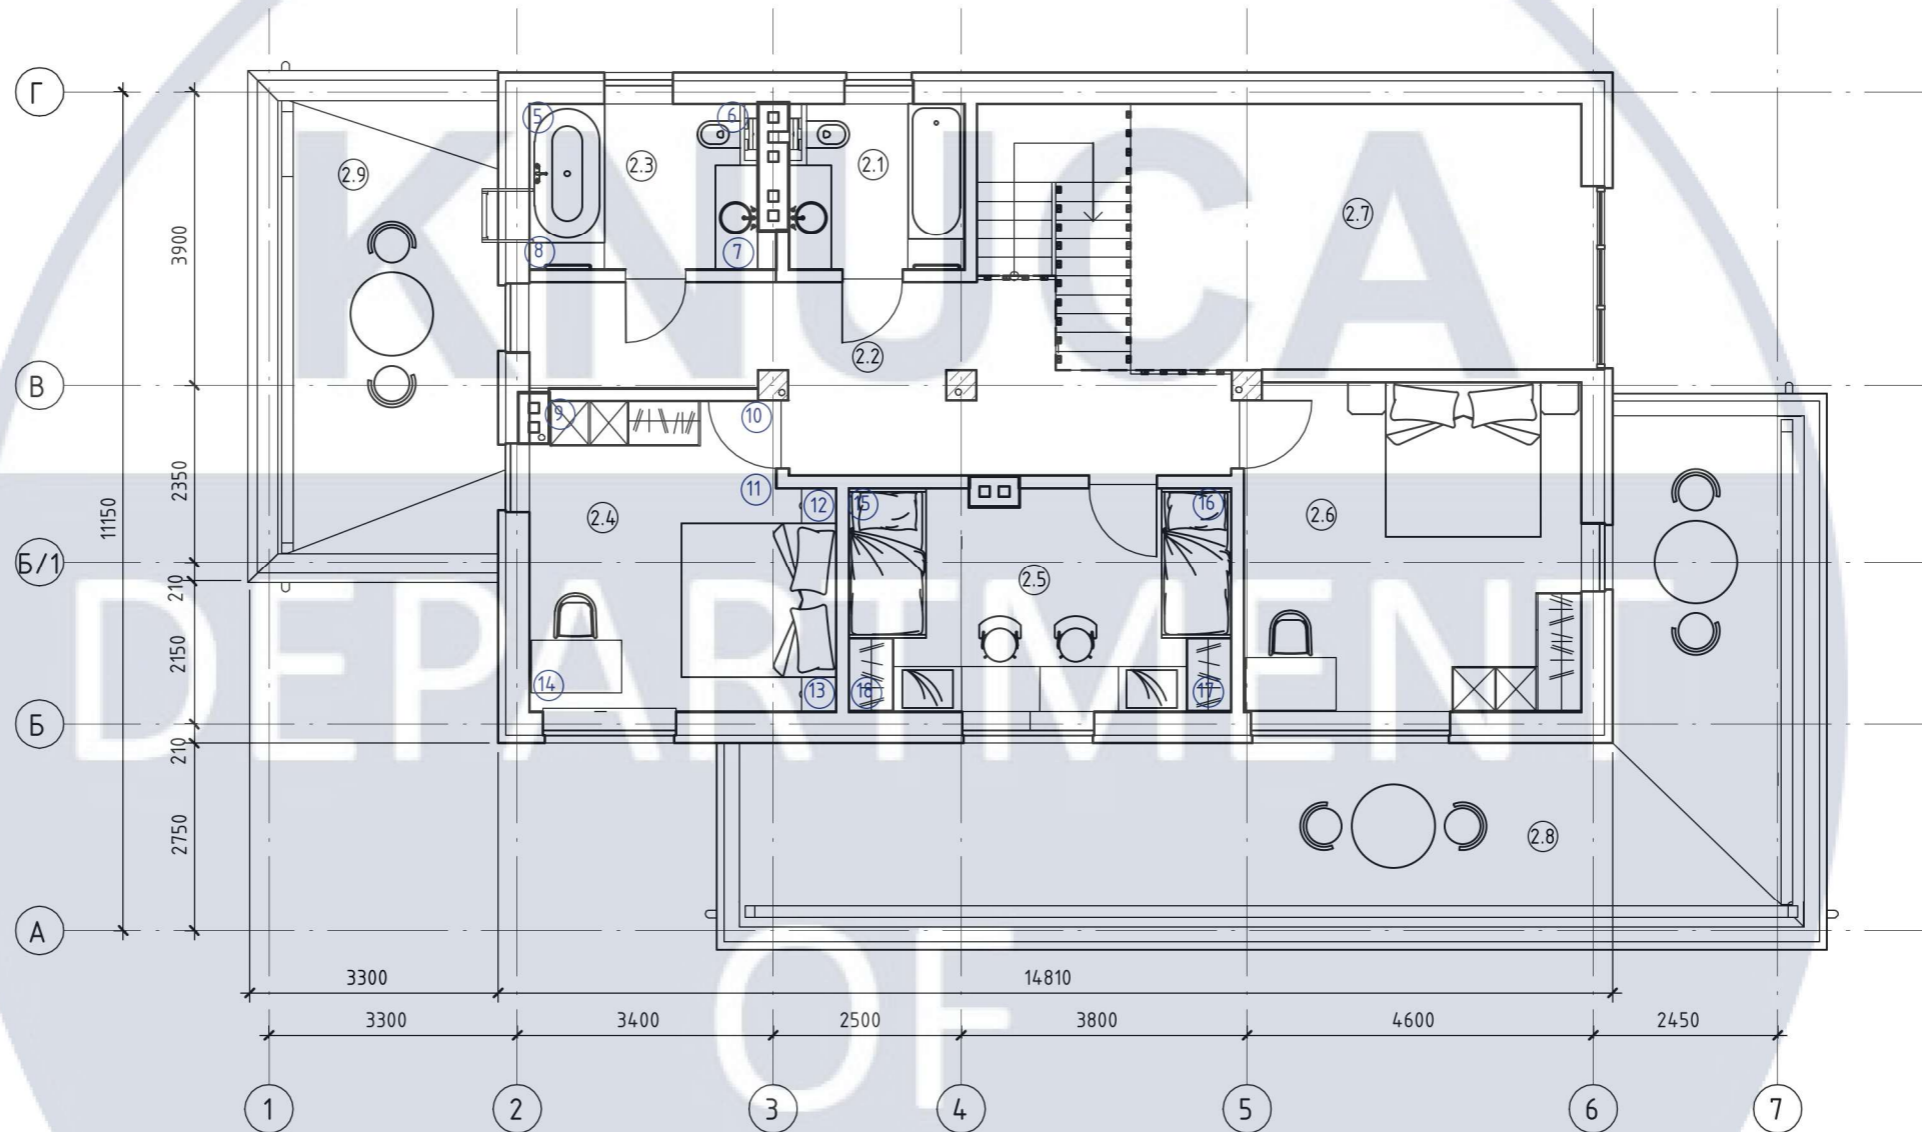

Експлікація приміщень
2-го поверху


Номер	Назва	Площа, м ²
2.1	Санвузол 1/2	5,14
2.2	Коридор	17,44
2.3	Санвузол 2/2	6,82
2.4	Спальня 1	15,76
2.5	Спальня 2	14,93
2.6	Спальня 3	19,56
2.7	Друге світло	27,05
2.8	Тераса 2/1	45,65
2.9	Тераса 2/2	18,42
Всього по поверху: 9		170,77

Примітка:

- Всі розміри вказані мм, з урахуванням чистої обробки, за відмітку 0.000 принята відмітка чистої підлоги.
- Всі висоти вказані від рівня чистої підлоги, якщо не вказано інше.
- Вбудовані меблі замовляти після проведення чистових обмірів

КНУБА 022 Дизайн 2024 ДН-20-3					
Проект дизайну інтер'єрів приміщень готелю в етностилі					
Зм.	К-ст	Арк.	№ док.	Підпис	Дата
Розробила		Петрусенко	В.С.		
Керівник		Бець	С.М.		
Інтер'єр приміщень готелю				Стадія	Аркуш
				Н	24
				Аркушів	48
Н.контроль				План розгортки 2-го поверху M1:100	

Розрізи вітальні-їдальні
М1:100

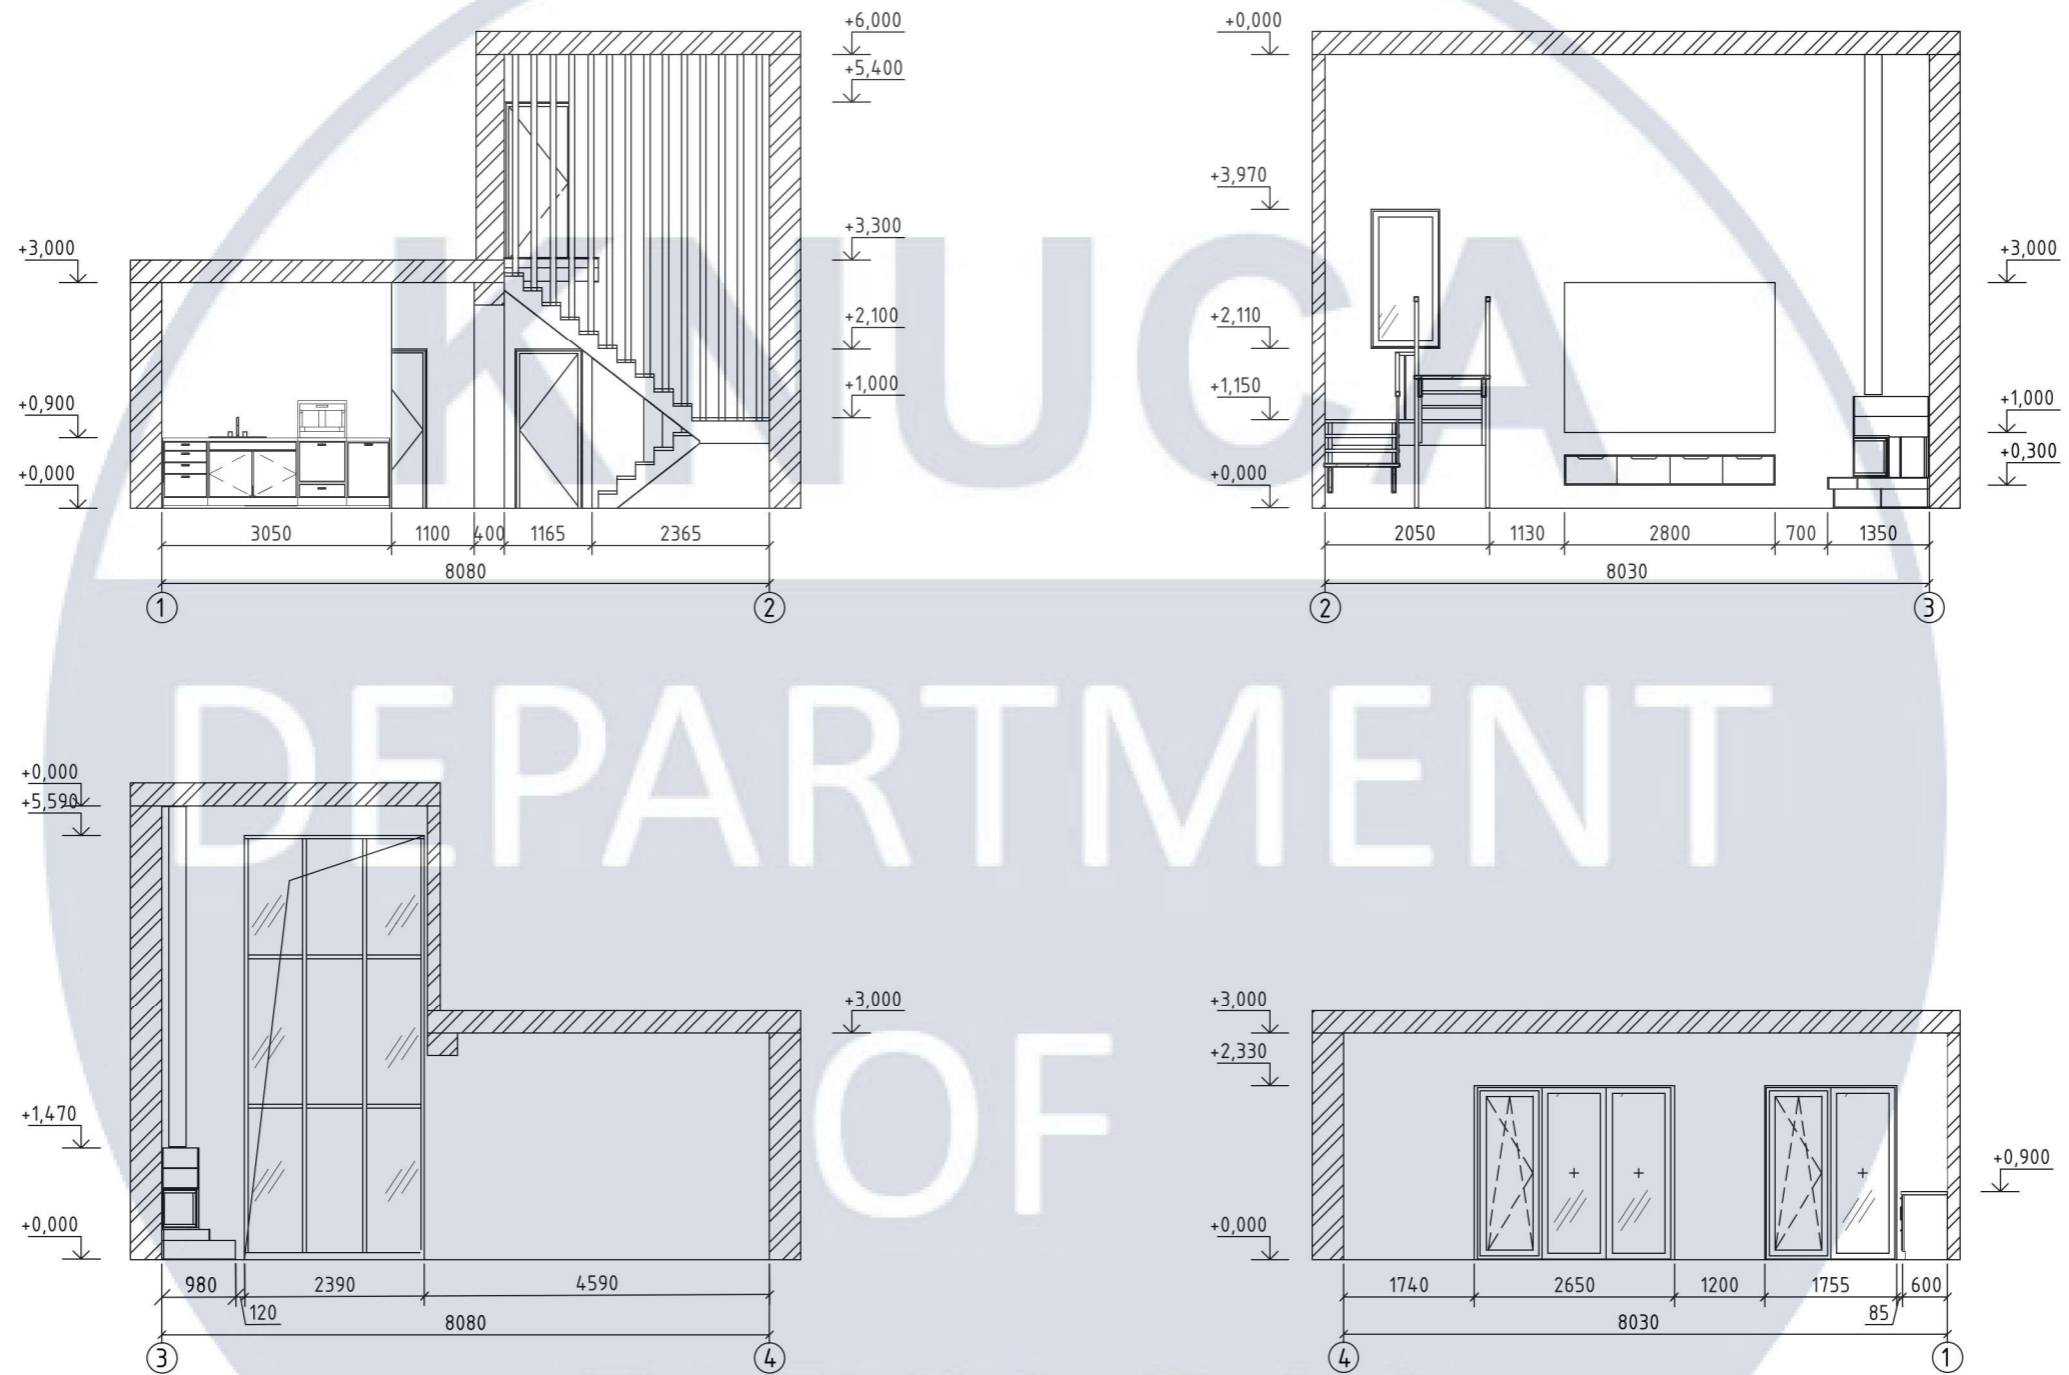

КНУБА 022 Дизайн 2024 ДН-20-3					
Проект дизайну інтер'єрів приміщень готелю в етностилі					
Зм.	К-ст	Арк.	№ док.	Підпис	Дата
Розробила		Петрусенко	В.С.		
Керівник		Бець	С.М.		
Н.контроль					
Інтер'єр приміщень готелю				Стадія	Аркуш
				Н	25
Розрізи вітальні-їдальні М1:100				Аркушів	48

Специфікація меблів та обладнання

№	Зображення	Назва	Довжина	Ширина	Висота	Модель	Номер	Виробник	К-сть
1		Диван	3700	1800	700	Modern Modular Sectional Sofa Set	53089	Nova	1
2		Стул	730	540	760	Project Chandigarh	1151955	DEPRIMO	1
3		Журнальний стіл	1200	600	400	26302	82584022979	DEPRIMO	1
4		Обідній стіл	1800	800	700	Taccone	349554	Masio	1
5		Стул	560	560	780	НотуCasa	787665	Cromwell	8
6		Кондиціонер	750	500	200	ВЕНРІ 090	6823430	BEKO	1
7		Екран для проєкції	3000	1900	100	Моторизований проєкційний екран	54269	2E	1
8		Мультимедійний проєктор	400	460	200	X100-4K UHD	P101J3L2	Viewsonic	1
9		Камінна топка	730	430	1260	Ekko R 67	535	Schmid	1
10		Кавомашина	660	520	560	F22	385266690	Dr. Coffee	1

Специфікація оздоблювальних матеріалів



№	Текстура	Матеріал	Елемент інтер'єру
1		Фарба	Стеля
2		Декоративна штукатурка	Стіна
3		Паркетна дошка	Підлога
4		Дерев'яна дошка	Колони, балки

Специфікація елементів освітлення

№	Зображення	Назва	Довжина	Ширина	Висота	Модель	Номер	Виробник	К-сть
1		Стельовий точковий світильник	85	85	100	VASMAR 55721	55721	VASMAR	4
2		Світильник абажур	460	460	560	DOMITILA	AB0159FN46	LA FORMA	1
3		Торшер	350	200	2160	Mono	49929	NOWODVORSKI	1
4		Люстра	600	800	400	Taccone	349554	Masio	3





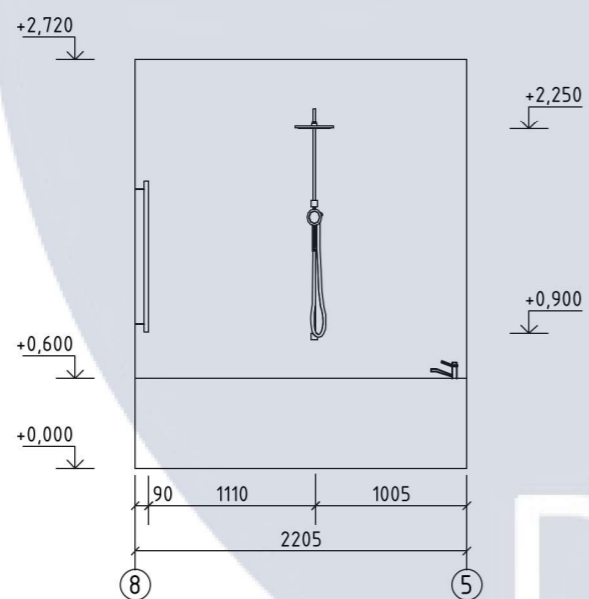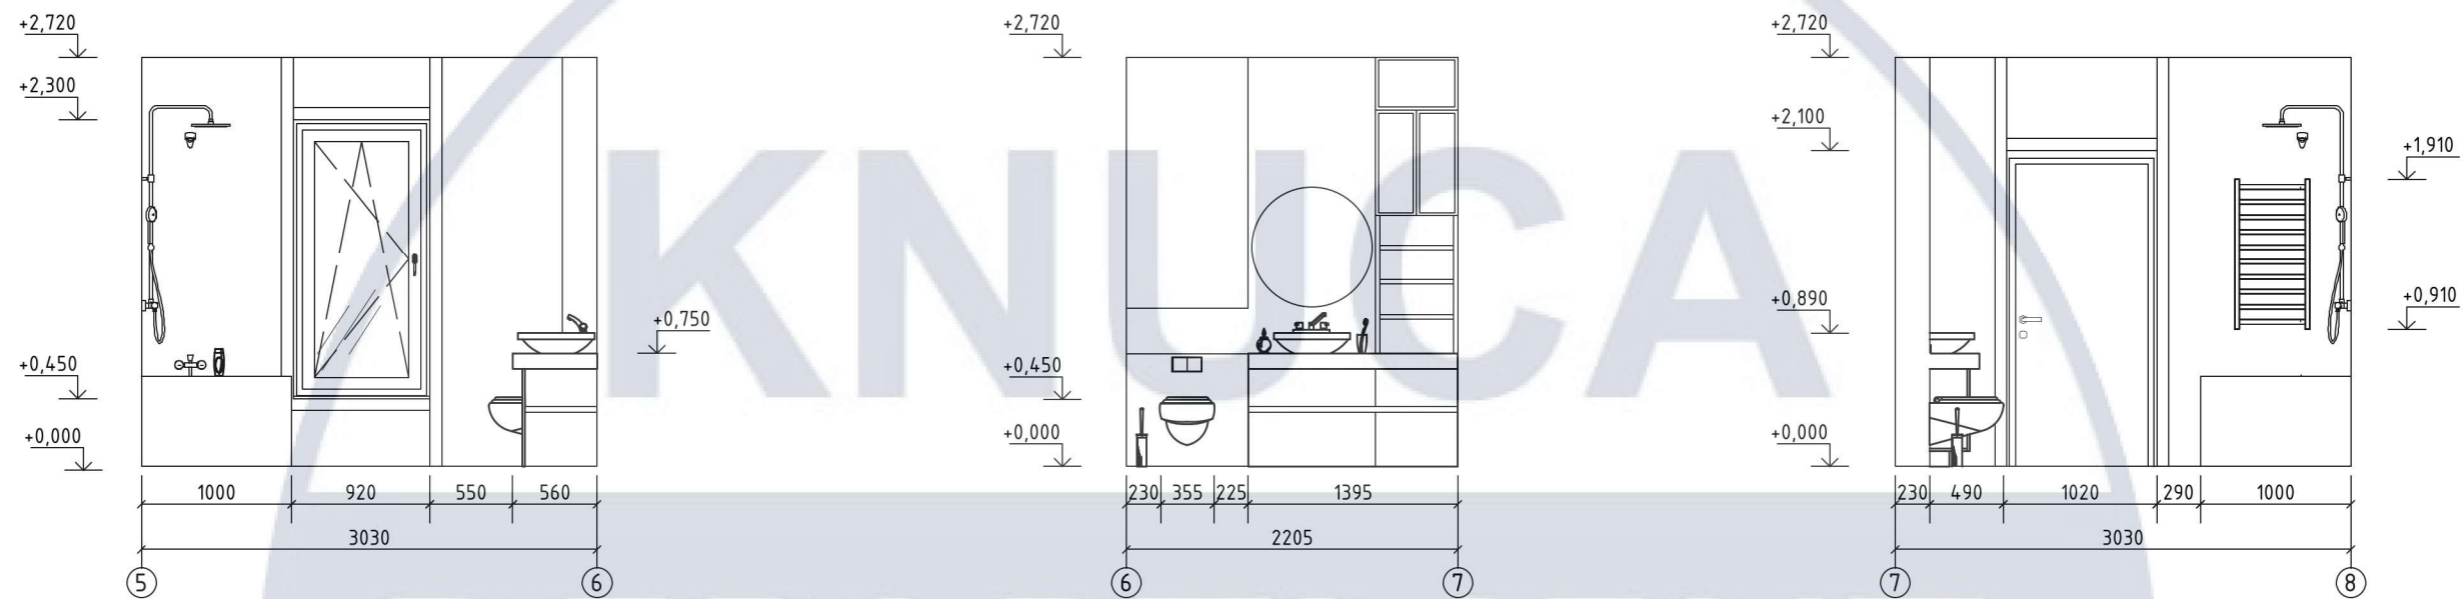





КНУБА 022 Дизайн 2024 ДН-20-3						
Проект дизайну інтер'єрів приміщень готелю в етностилі						
Зм.	К-ст	Арк.	№ док.	Підпис	Дата	
Розробила		Петрусенко	В.С.			Інтер'єр приміщень готелю
Керівник		Бець	С.М.			
Н.контроль						Специфікації вітальні
						Стадія
						Аркуш
						Аркушів
						Н
						26
						48

Розгортка санвузла 2/2 , М1:50


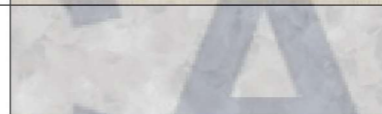


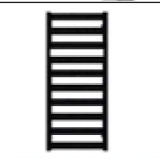

						КНУБА 022 Дизайн 2024 ДН-20-3			
						Проект дизайну інтер'єрів приміщень готелю в етностилі			
Зм.	К-ст	Арк.	№ док.	Підпис	Дата	Інтер'єр приміщень готелю	Стадія	Аркуш	Аркушів
Розробила		Петрусенко	В.С.				Н	Н	27
Керівник		Бець	С.М.						
Н.контроль						Розгортка санвузла 2/2 , М1:50			




Специфікація меблів та обладнання

№	Зображення	Назва	Довжина	Ширина	Висота	Модель	Номер	Виробник	К-сть
1		Унітаз	490	370	410	Ottawa	OTTAWAMWBP	Omnires	1
2		Умивальник	360	360	150	REA STELLA	REA-U1878	Rea	1
3		Змішувач для раковини	200	50	250	KOHLMAN ROXIN BLACK	QW180RB	Kohlman	1
4		Акрилова ванна	1850	1000	700	Chrome	C731000000	Ravak	1
5		Душовий гарнітур	250	460	1730	ANGO BLACK MATT	CMN02MBLW	Corsan	1
6		Шторка для ванни	700	20	1400	LAGOS FIX	REA-K7689	Rea	1
7		Рушникосушка	500	100	1150	RAL 9005 VIVO	WGV0V115040/RAL9005/SX	Terma	1
8		Жалюзі на вікно	900	60	1850	Bamboo Carbon	13337019826	Wenster	1
9		Кругле дзеркало	800	20	800	Perla	2000894	Vidrio	1
10		Стійка для туалетного паперу	200	100	400	Yoka MARKO	PD.MARKO-BLK	Yoka	1

Специфікація оздоблювальних матеріалів



№	Текстура	Матеріал	Елемент інтер'єру
1		Фарба	Стеля
2		Декоративна штукатурка	Стіна
3		Декоративна штукатурка	Стіна
4		Керамогранітна плитка	Підлога
5		Дерев'яна дошка	Колони, балки

Специфікація елементів освітлення

№	Зображення	Назва	Довжина	Ширина	Висота	Модель	Номер	Виробник	К-сть
1		Стельовий точковий світильник	85	85	100	VASMAR 55721	55721	VASMAR	4
2		Підвісний стельовий світильник	300	300	1100	ALDERNEY	43785	Eglo	1
3		Світлодіодна стрічка LED	5000	10	10	DFN2835	120A4-IP33	Led-Stil	

						КНУБА 022 Дизайн 2024 ДН-20-3				
						Проект дизайну інтер'єрів приміщень готелю в етностилі				
Зм.	К-ст	Арк.	№ док.	Підпис	Дата	Інтер'єр приміщень готелю		Стадія	Аркуш	Аркушів
Розробила				Петрусенко В.С.				Н	28	48
Керівник				Бець С.М.						
Н.контроль						Специфікації санвузла				

Розгортка спальні 1, М1:50

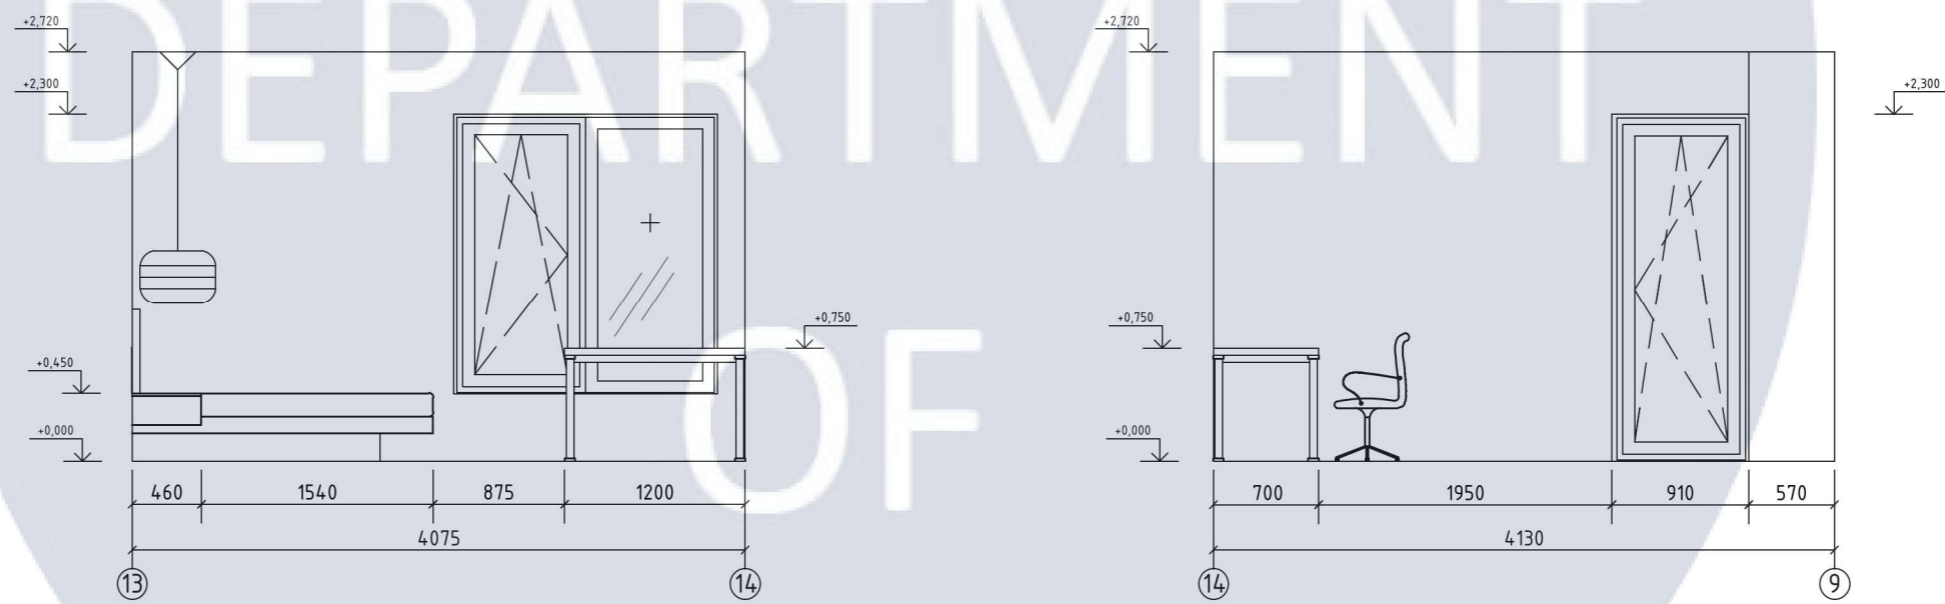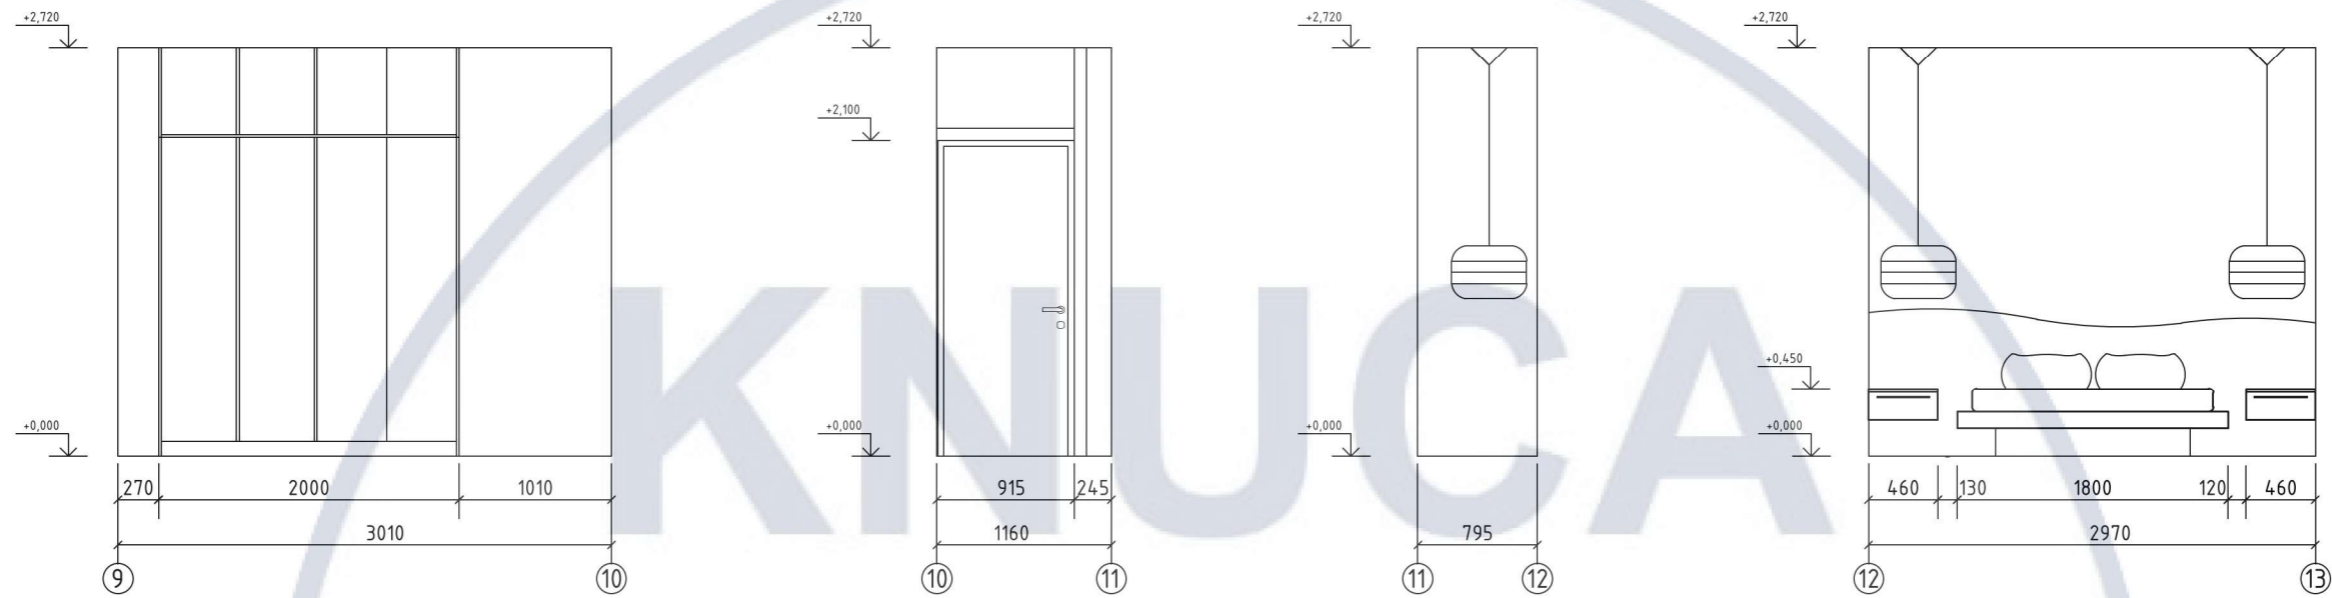

						КНУБА 022 Дизайн 2024 ДН-20-3			
						Проект дизайну інтер'єрів приміщень готелю в етностилі			
Зм.	К-ст	Арк.	№ док.	Підпис	Дата	Інтер'єр приміщень готелю	Стадія	Аркуш	Аркушів
Розробила		Петрусенко	В.С.				Н	29	48
Керівник		Бець	С.М.						
Н.контроль						Розгортка спальні 1, М1:50			





Специфікація елементів освітлення

№	Зображення	Назва	Довжина	Ширина	Висота	Модель	Номер	Виробник	К-сть
1		Стельовий точковий світильник	85	85	100	VASMAR 55721	55721	VASMAR	3
2		Світильник підвісний	400	400	1100	FORA 90	21284	BOVER	2
3		Світильник до стелі	520	520	800	FORA PF	21288	BOVER	1
4		Світлодіодна стрічка LED	5000	10	10	DFN2835	120A4-IP33	Led-Stil	

Специфікація меблів та обладнання

№	Зображення	Назва	Довжина	Ширина	Висота	Модель	Номер	Виробник	К-сть
1		Ліжко	2050	1800	450	Kyoto	110467	MASIO	1
2		Шафа	2000	570	2600	Rattan and bamboo	GSV593	DAL VERA	1
3		Тумба приліжкова	460	460	300	KA26302	262377-354551	PEROTE	2
4		Письмовий стіл	1200	700	750	MO-5	349554	Компаніи	1
5		Стул	400	400	780	Neb White	12831	Neb	1
6		Жалюзі на вікно	900	60	1850	Bamboo Carbon	13337019826	Wenster	1

Специфікація оздоблювальних матеріалів



№	Текстура	Матеріал	Елемент інтер'єру
1		Фарба	Стеля
2		Декоративна штукатурка	Стіна
3		Декоративна штукатурка	Стіна
4		Паркетна дошка	Підлога
5		Дерев'яна дошка	Колони, балки


Зм.	К-ст	Арк.	№ док.	Підпис	Дата	КНУБА 022 Дизайн 2024 ДН-20-3			
						Проект дизайну інтер'єрів приміщень готелю в етностилі			
Розробила						Інтер'єр приміщень готелю	Стадія	Аркуш	Аркушів
Керівник							Н	30	48
Н.контроль						Специфікації спальні			







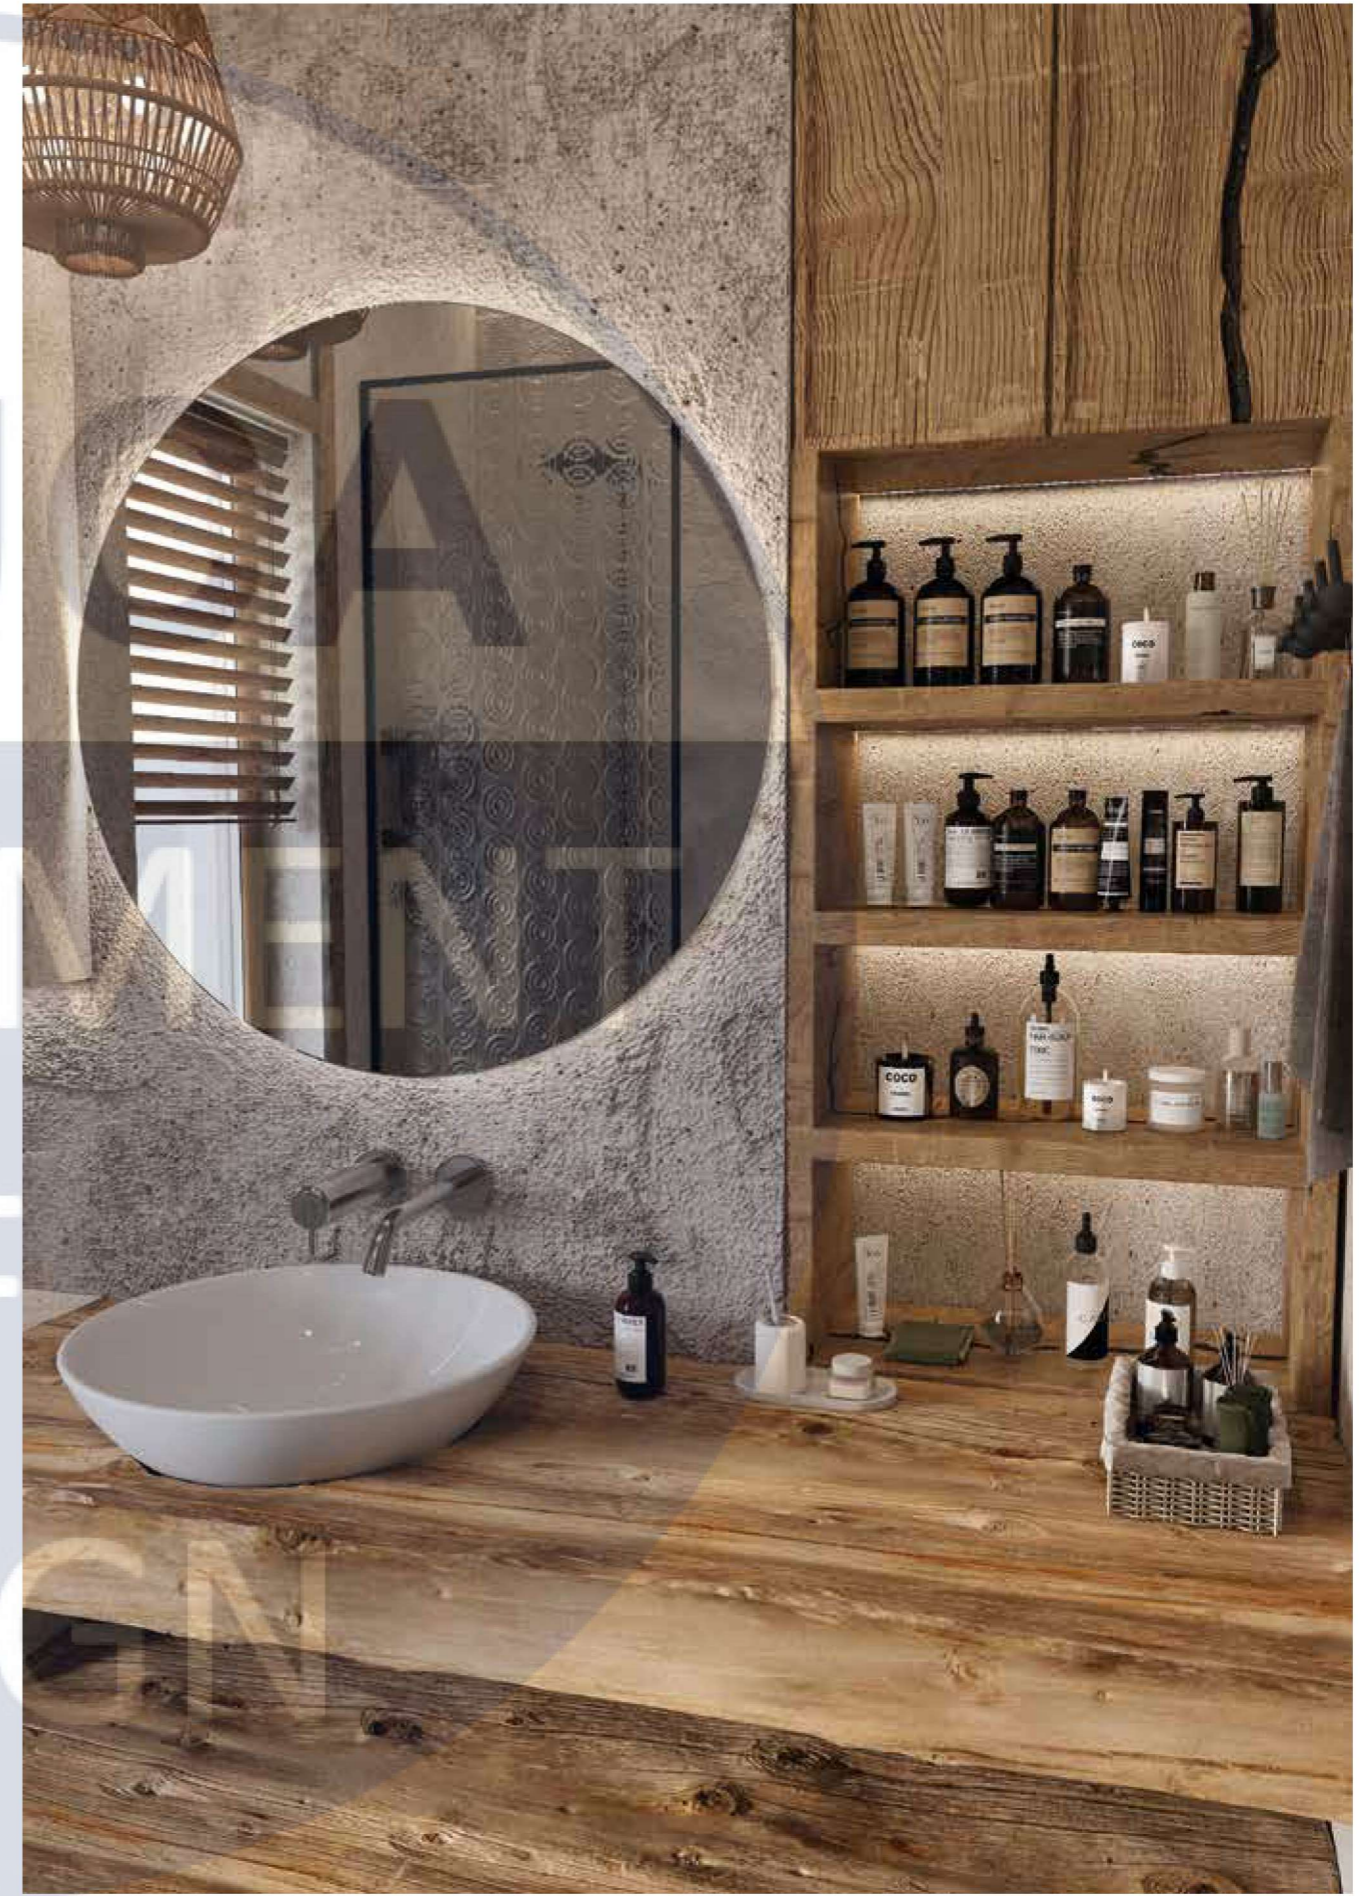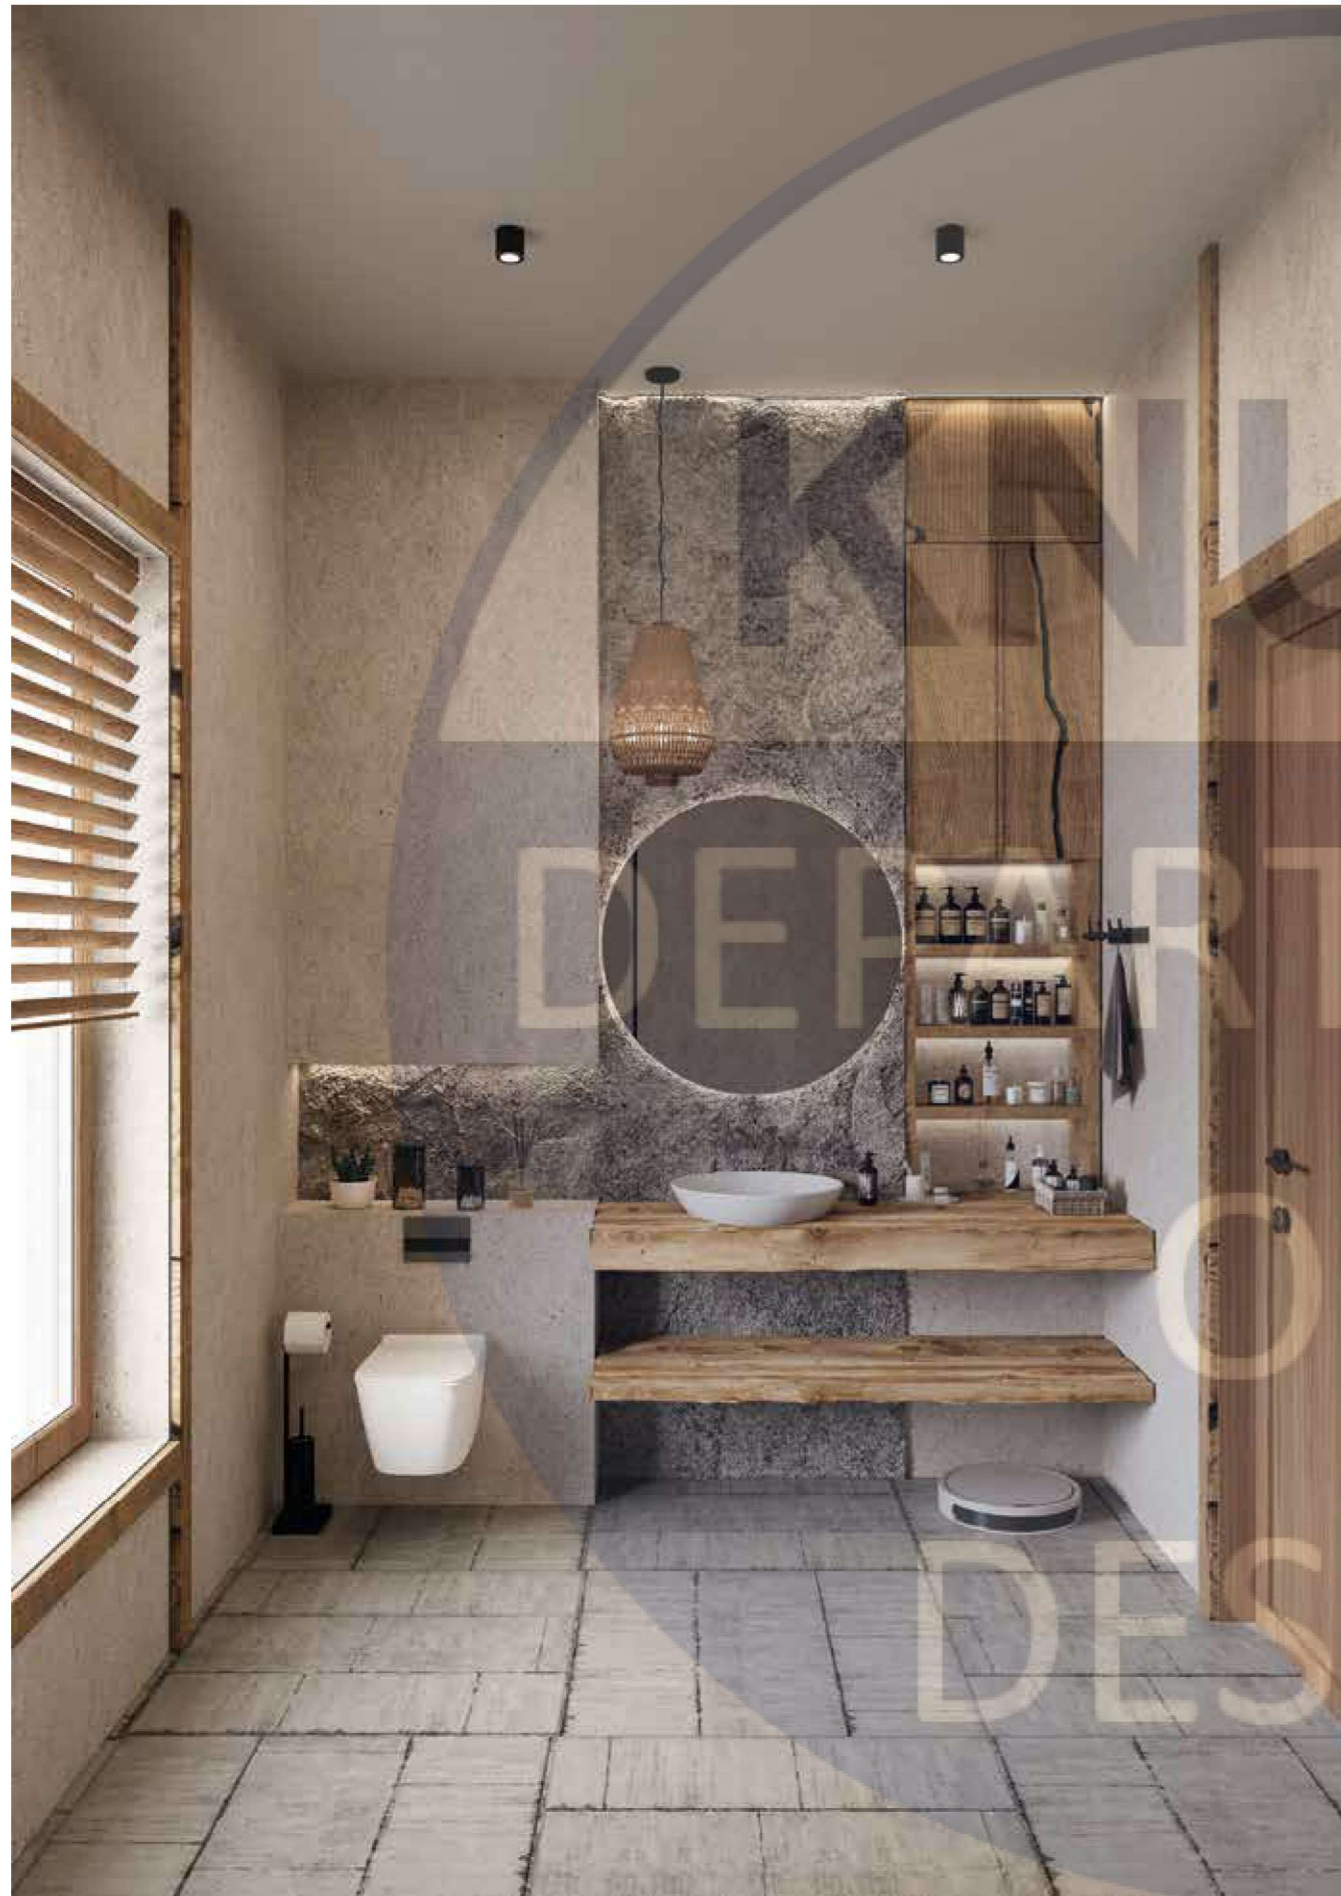

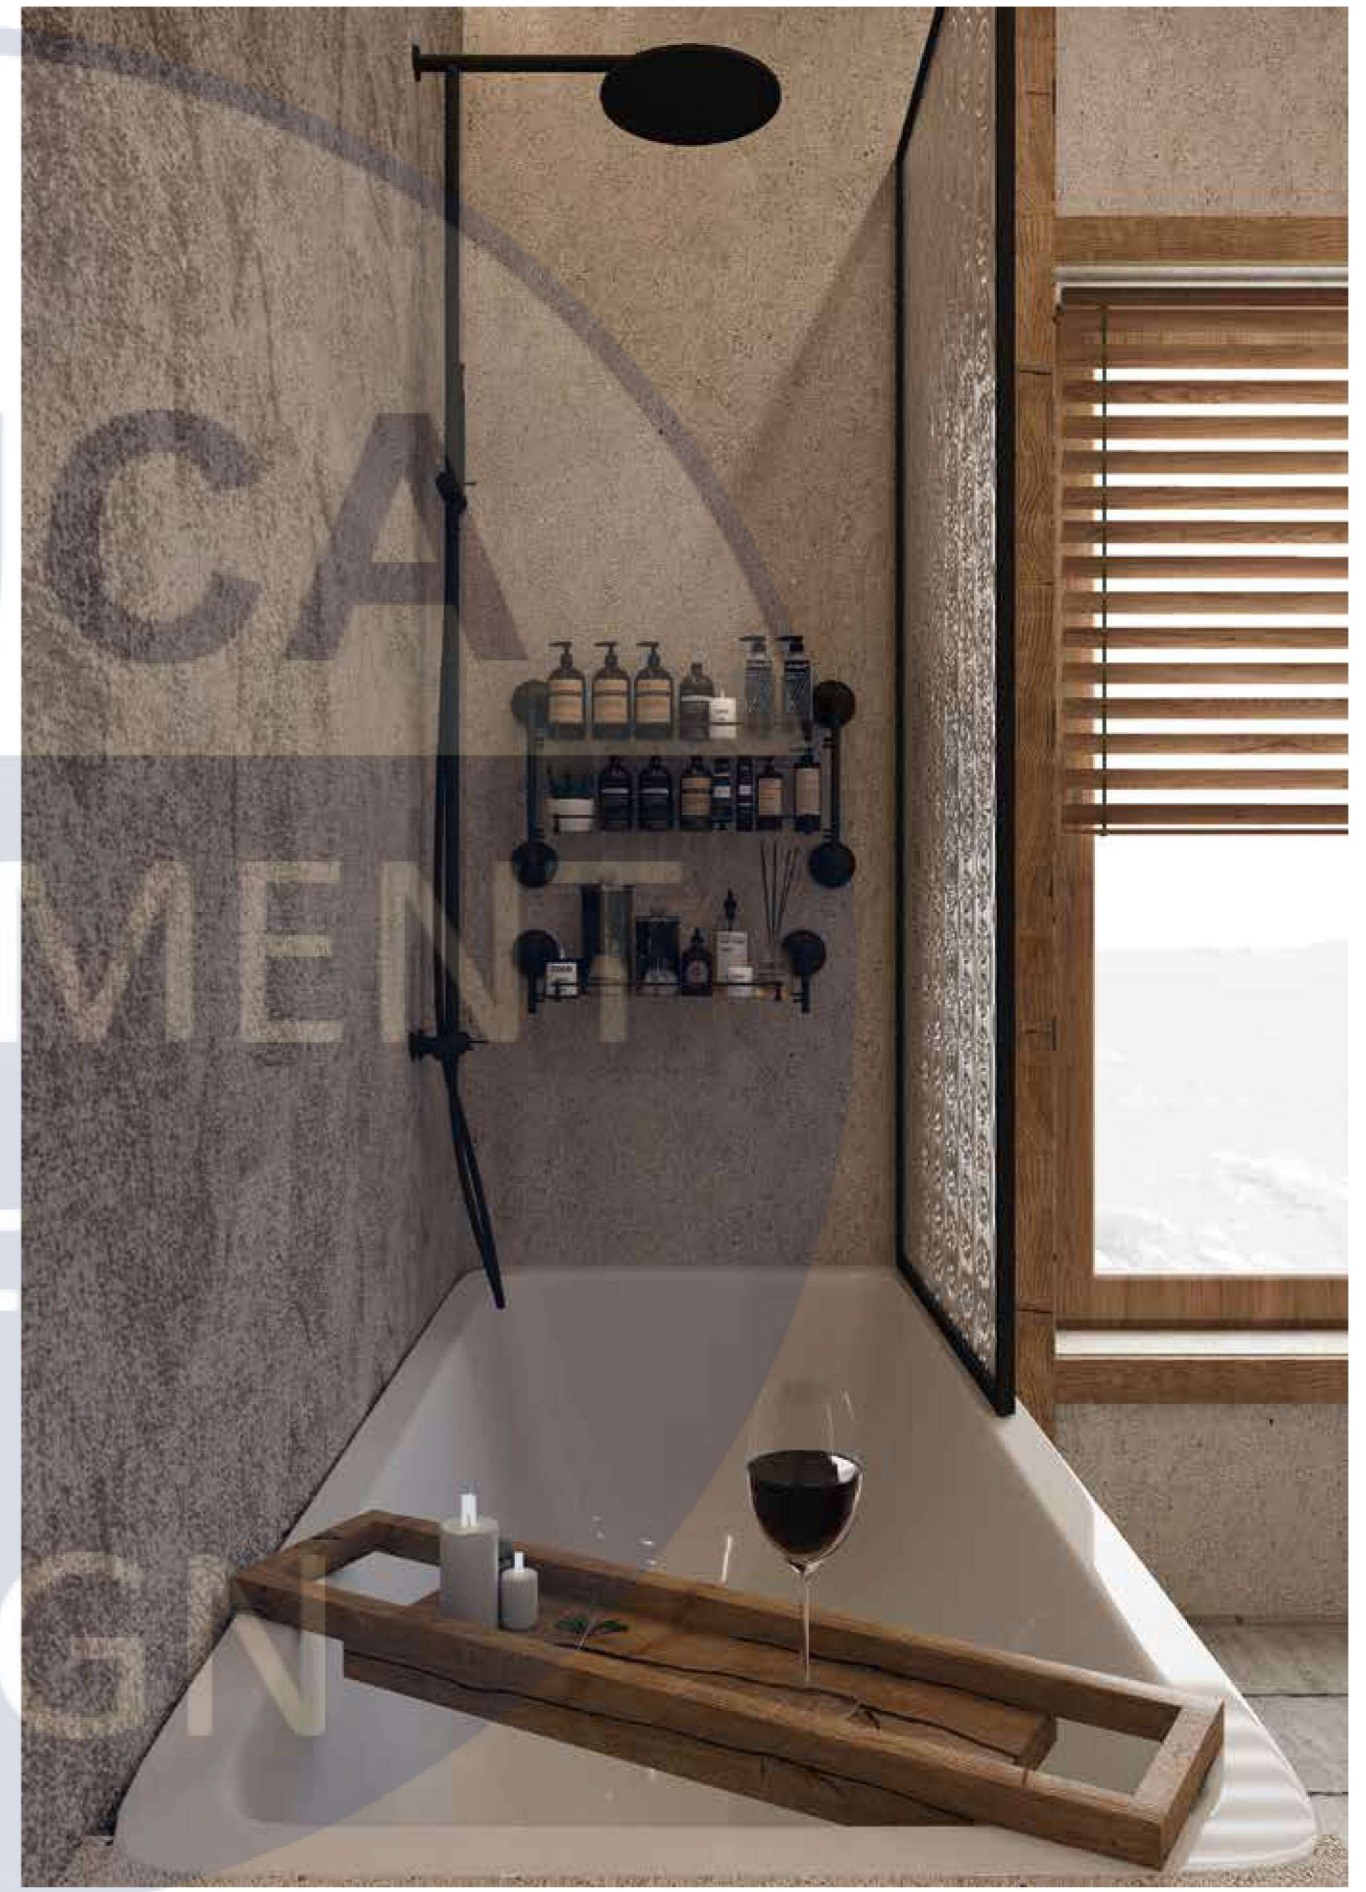













КНУСА


Розробка міжкімнатної перегородки

DEPARTMENT

OF


DESIGN

План з розташуванням перегородки
М1:100

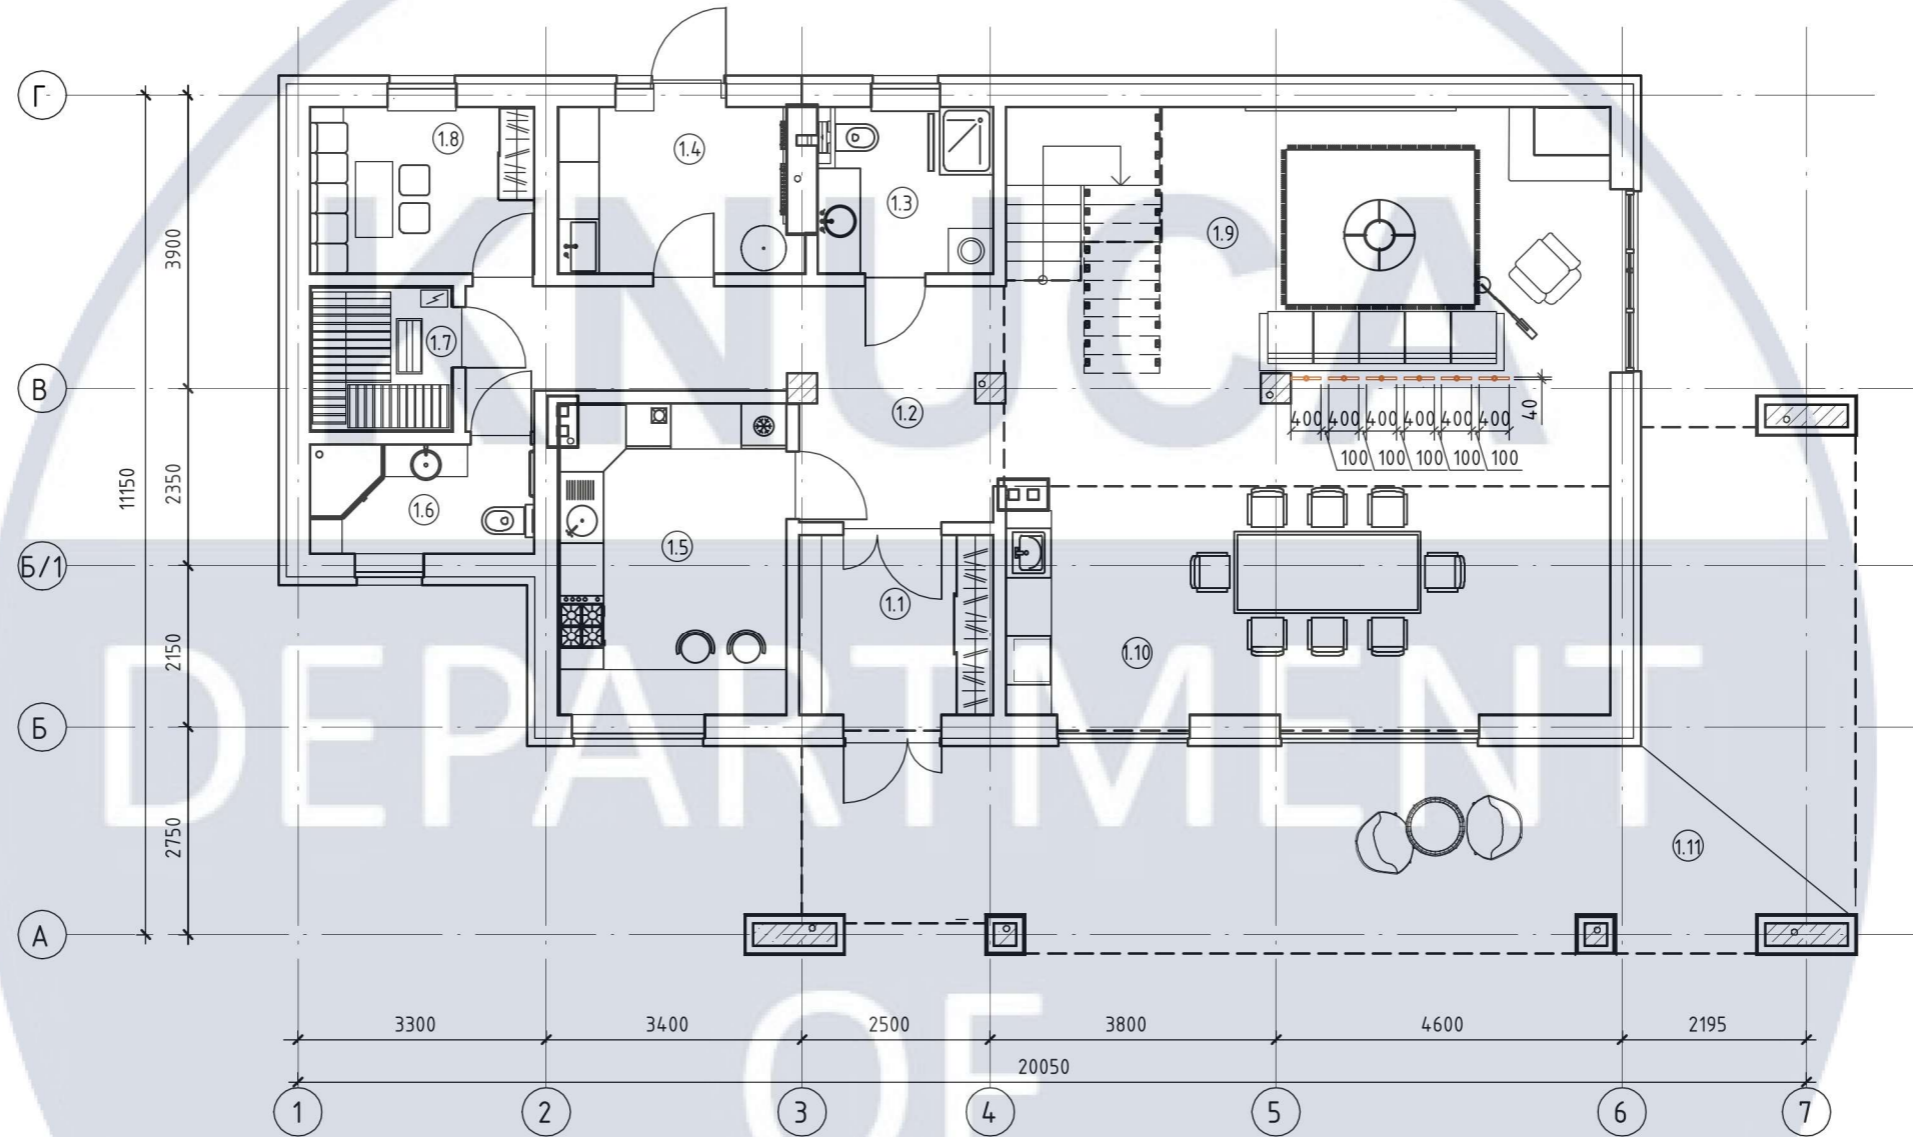


						КНУБА 022 Дизайн 2024 ДН-20-3			
						Проект дизайну інтер'єрів приміщень готелю в етностилі			
Зм.	К-ст	Арк.	№ док.	Підпис	Дата	Інтер'єр приміщень готелю	Стадія	Аркуш	Аркушів
Розробила		Петрусенко	В.С.				Н	43	48
Керівник		Бець	С.М.						
Н.контроль						План з розташуванням перегородки М1:100			


Вузол 1

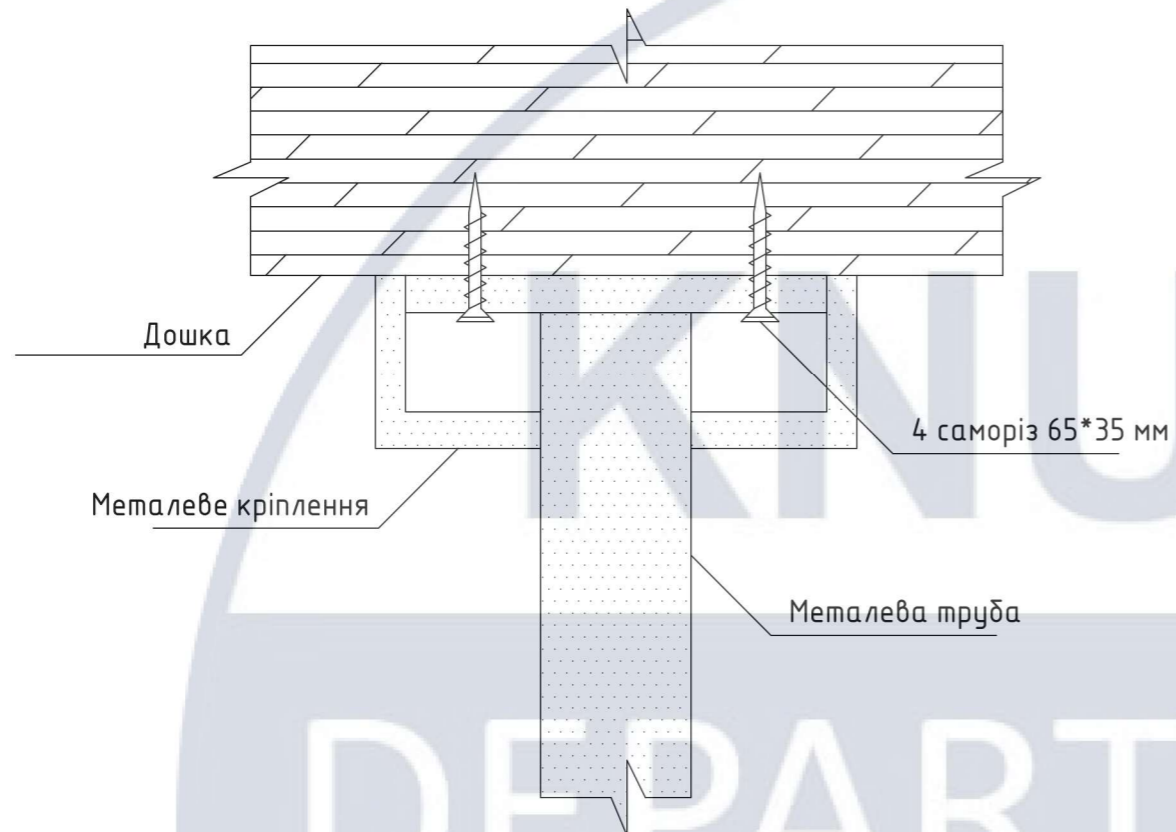

Вузол 3

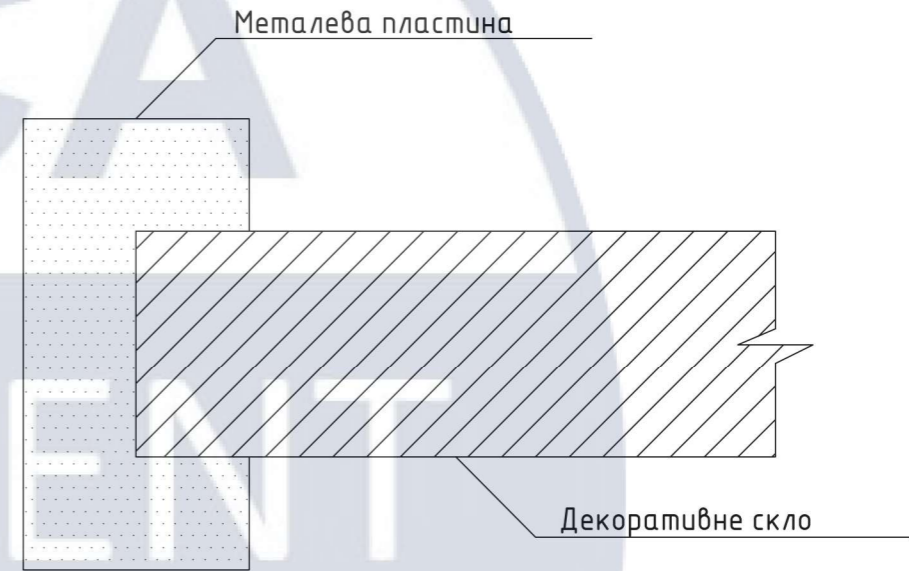


Вузол 2

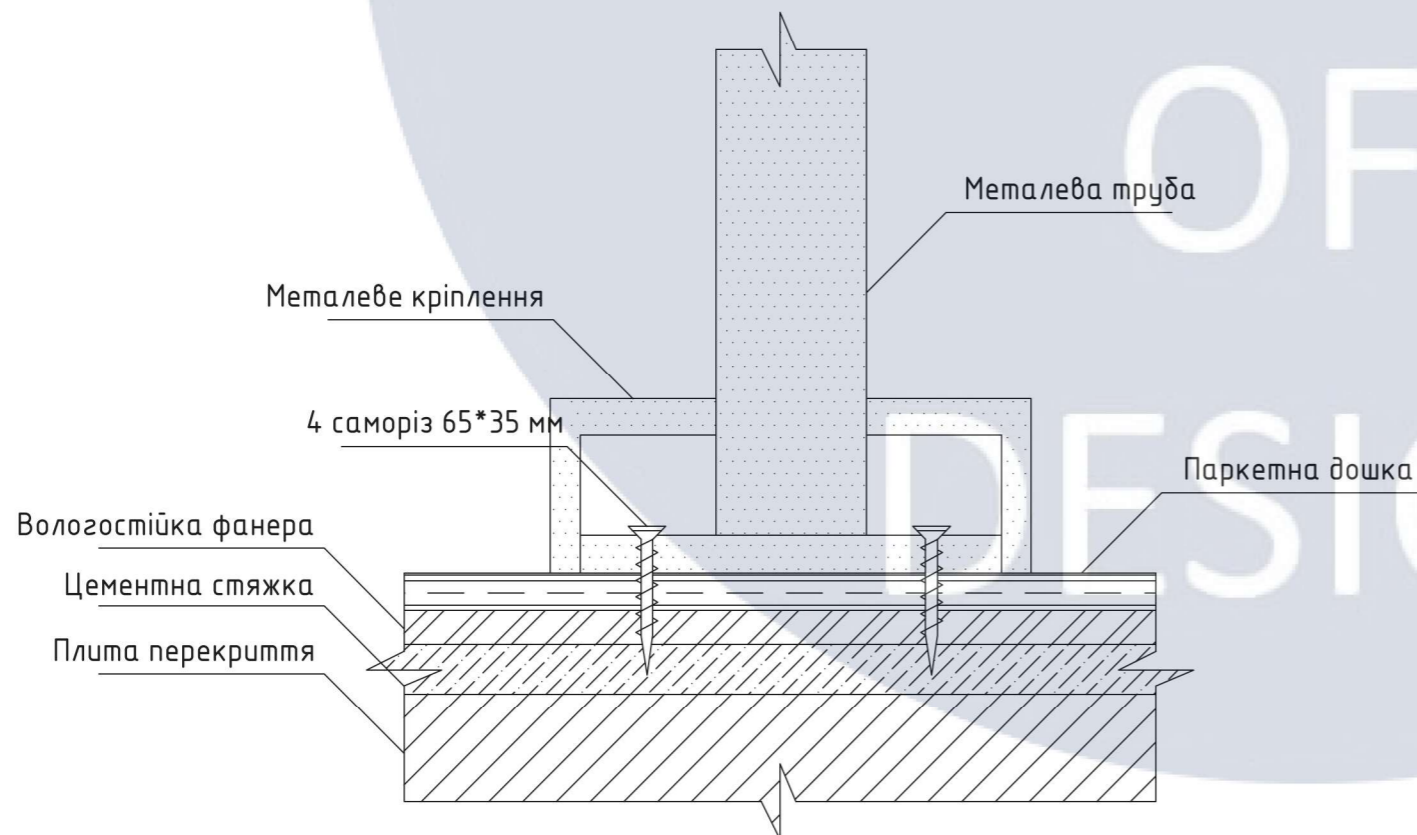

						КНУБА 022 Дизайн 2024 ДН-20-3			
						Проект дизайну інтер'єрів приміщень готелю в етностилі			
Зм.	К-ст	Арк.	№ док.	Підпис	Дата	Інтер'єр приміщень готелю	Стадія	Аркуш	Аркушів
Розробила				Петрусенко В.С.			Н	45	48
Керівник				Бець С.М.					
Н.контроль						План з розташуванням перегородки М1:100			

Ергономічний розрахунок
М1:20

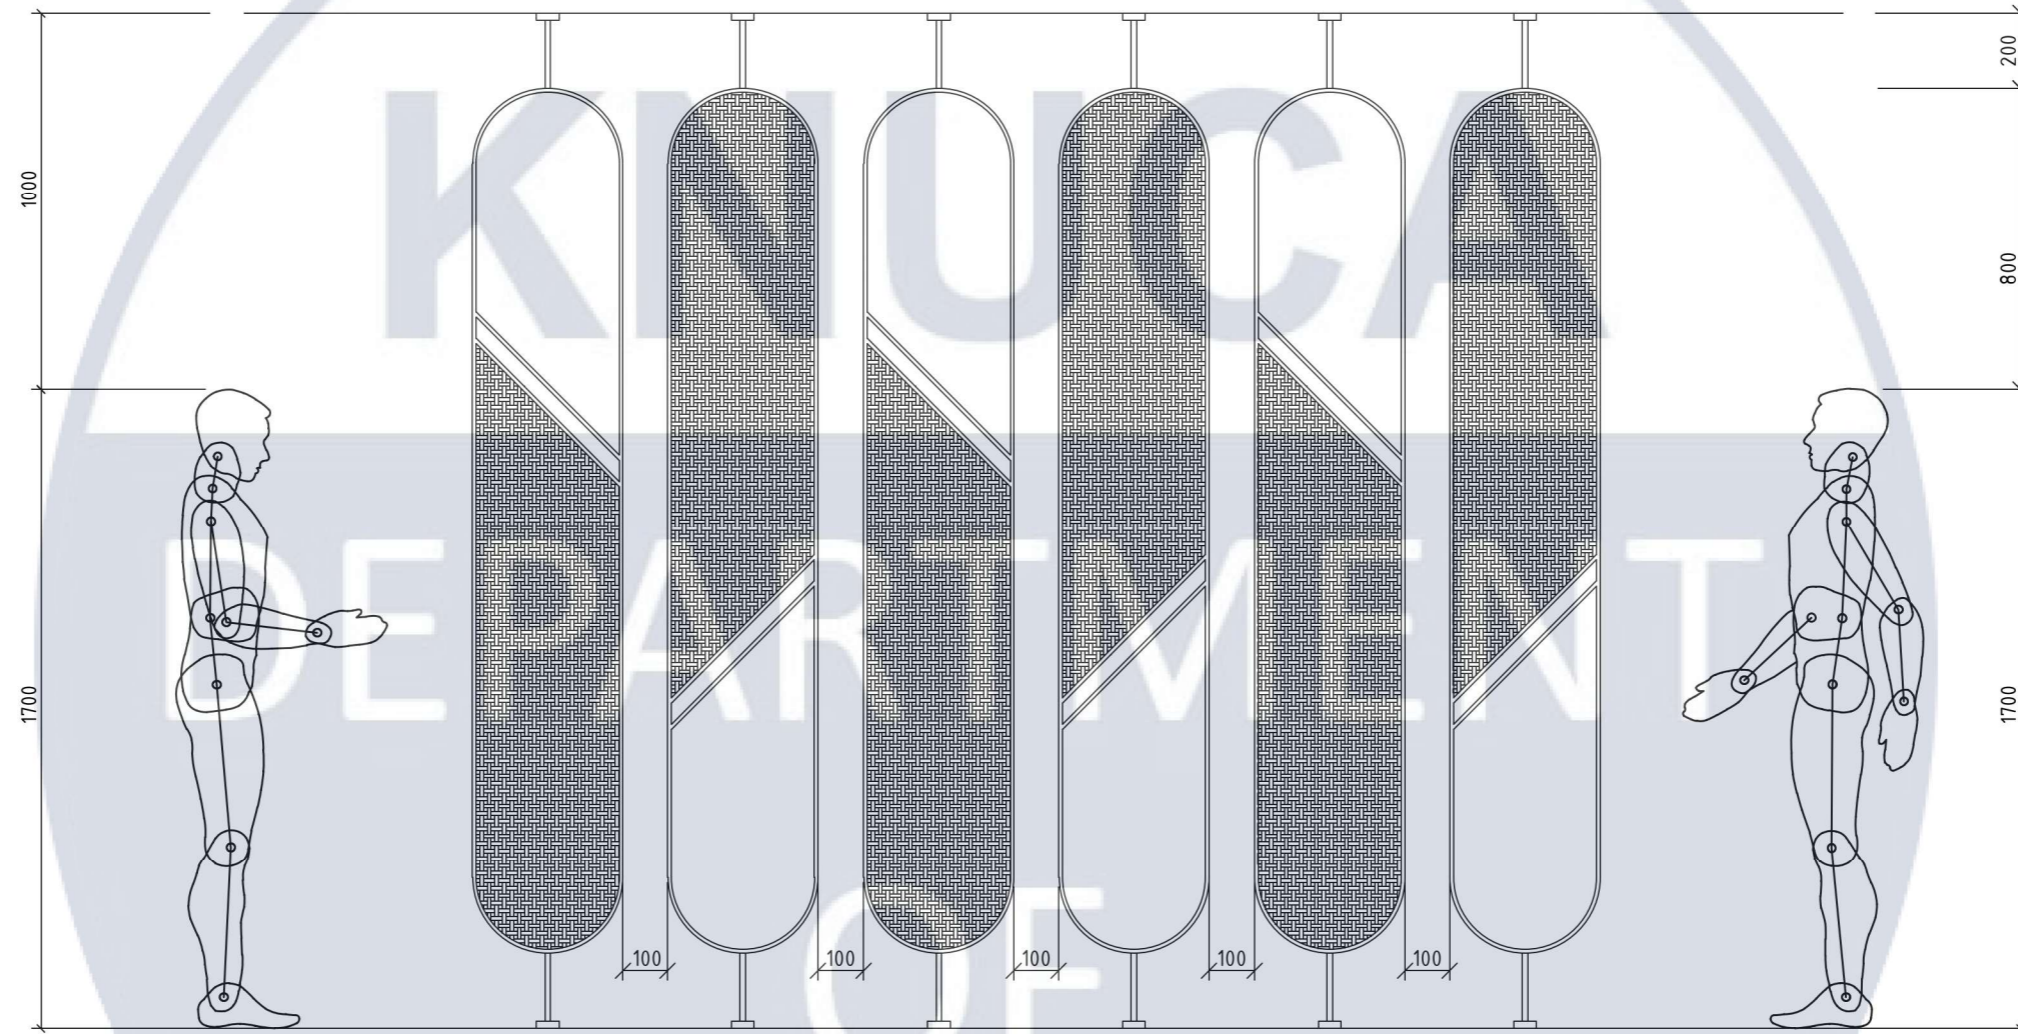

						КНУБА 022 Дизайн 2024 ДН-20-3			
						Проект дизайну інтер'єрів приміщень готелю в етностилі			
Зм.	К-ст	Арк.	№ док.	Підпис	Дата	Інтер'єр приміщень готелю	Стадія	Аркуш	Аркушів
Розробила		Петрусенко	В.С.				Н	46	48
Керівник		Бець	С.М.						
Н.контроль						Ергономічний розрахунок М1:20			

