



КВАЛІФІКАЦІЙНА РОБОТА
НА ЗДОБУТТЯ ОСВІТНЬОГО СТУПЕНЯ БАКАЛАВРА
на тему:
"Художня школа у місті Ірпені Київської області"

Виконала: студентка групи АРХ-22-6
191 — Архітектура та містобудування
Освітньо-професійна програма «Архітектура та містобудування»

Зятковська Жанна Іванівна

Керівник: доцент Желтовський Володимир Васильович

Київ 2026 р.

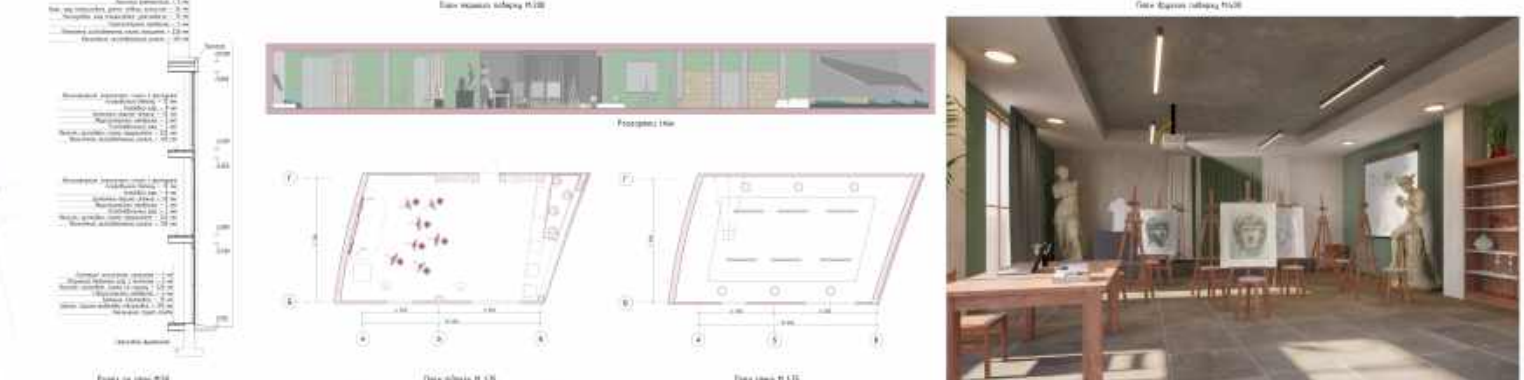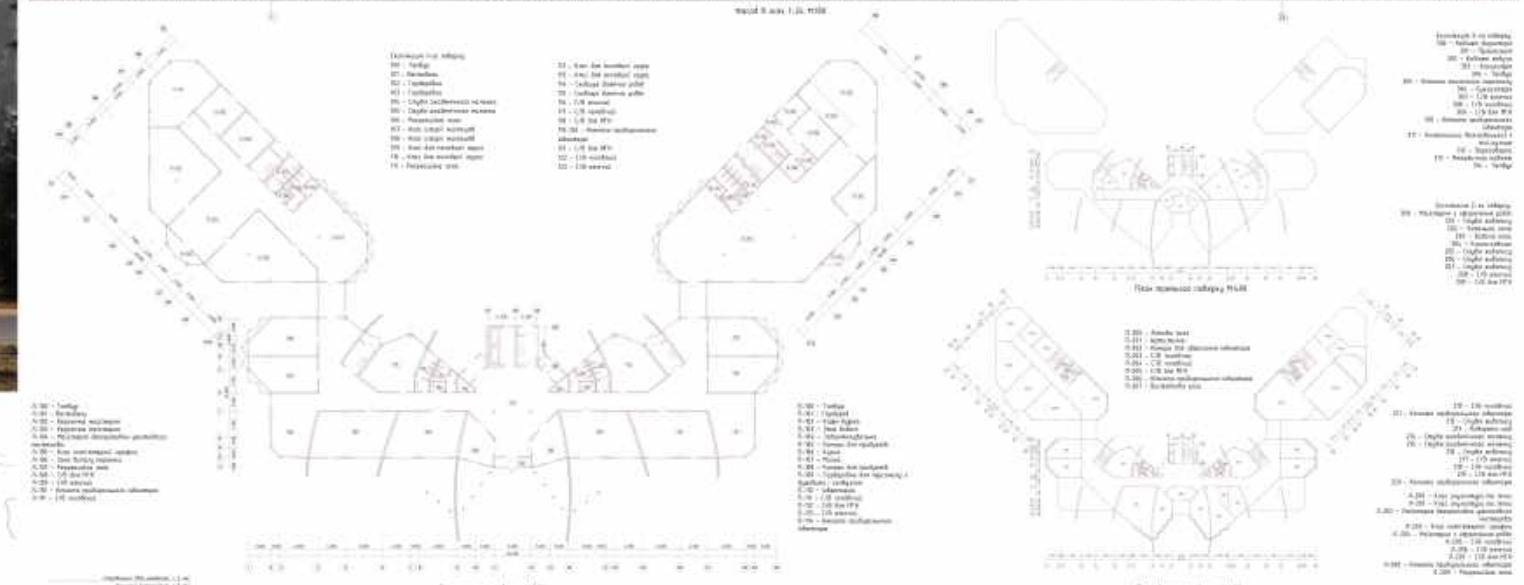

Експлікація генерального плану:



1. Головний вхід
2. Зона заїзду та висадки пасажирів
3. Входи до корпусів
4. Зона сміття
5. Завантажувальна
6. Виставкова зона
7. Задній двір




Ситуаційна схема




Генеральний план

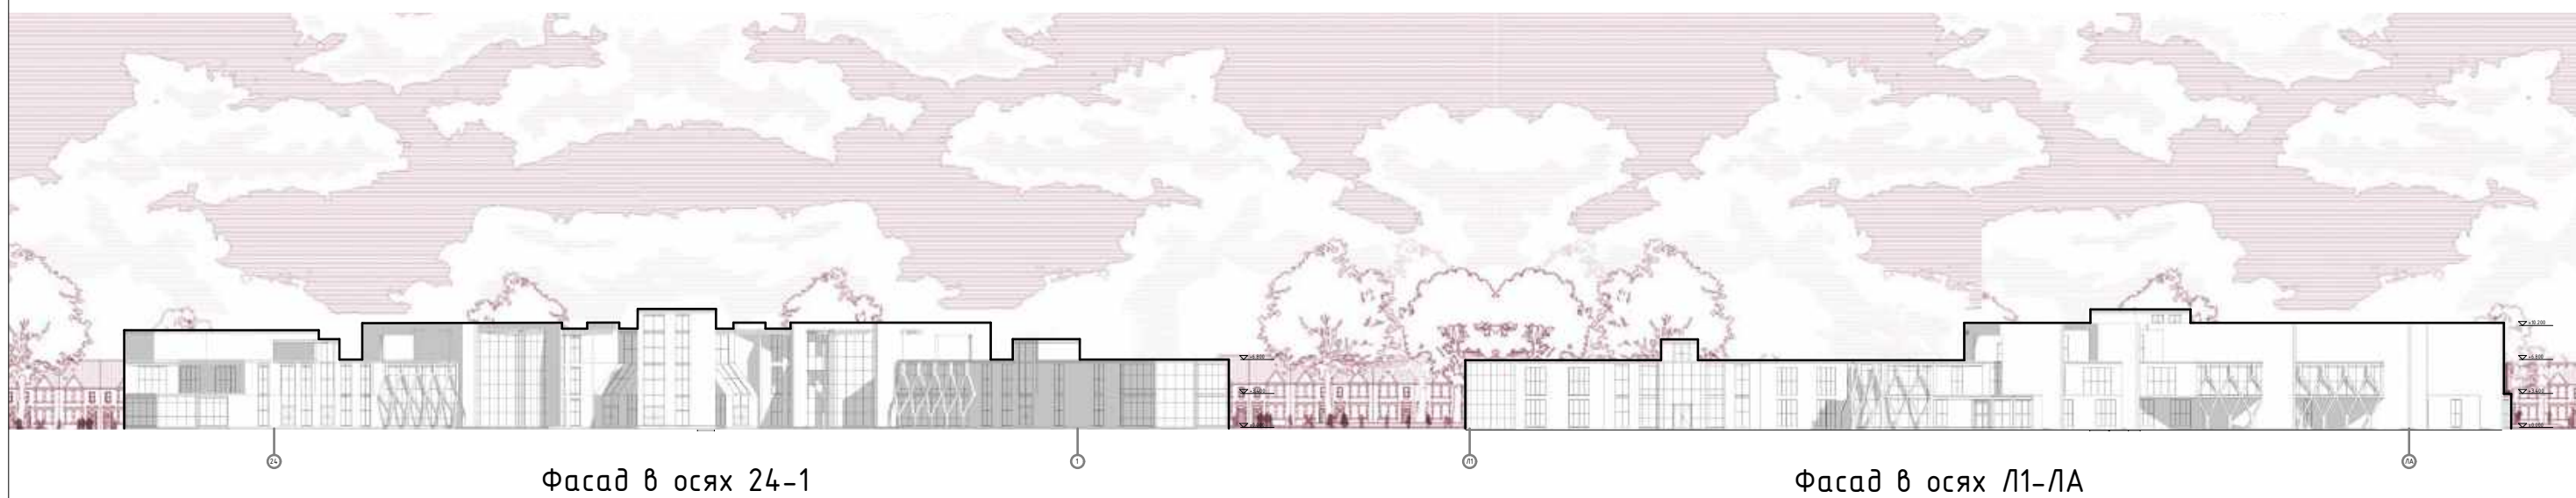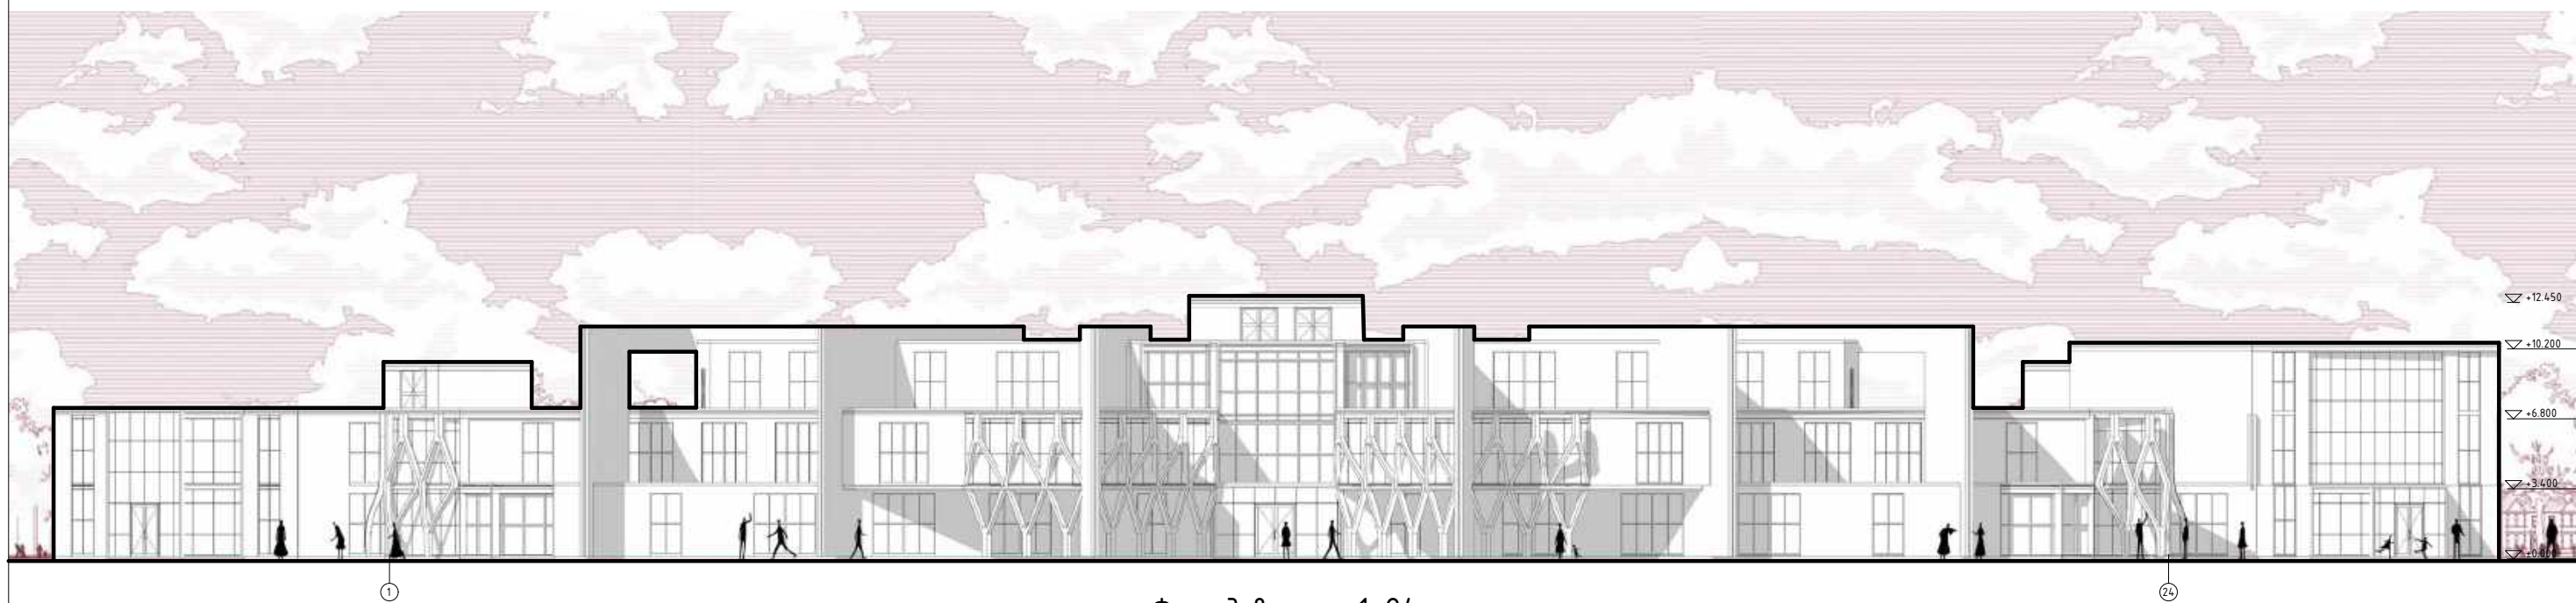

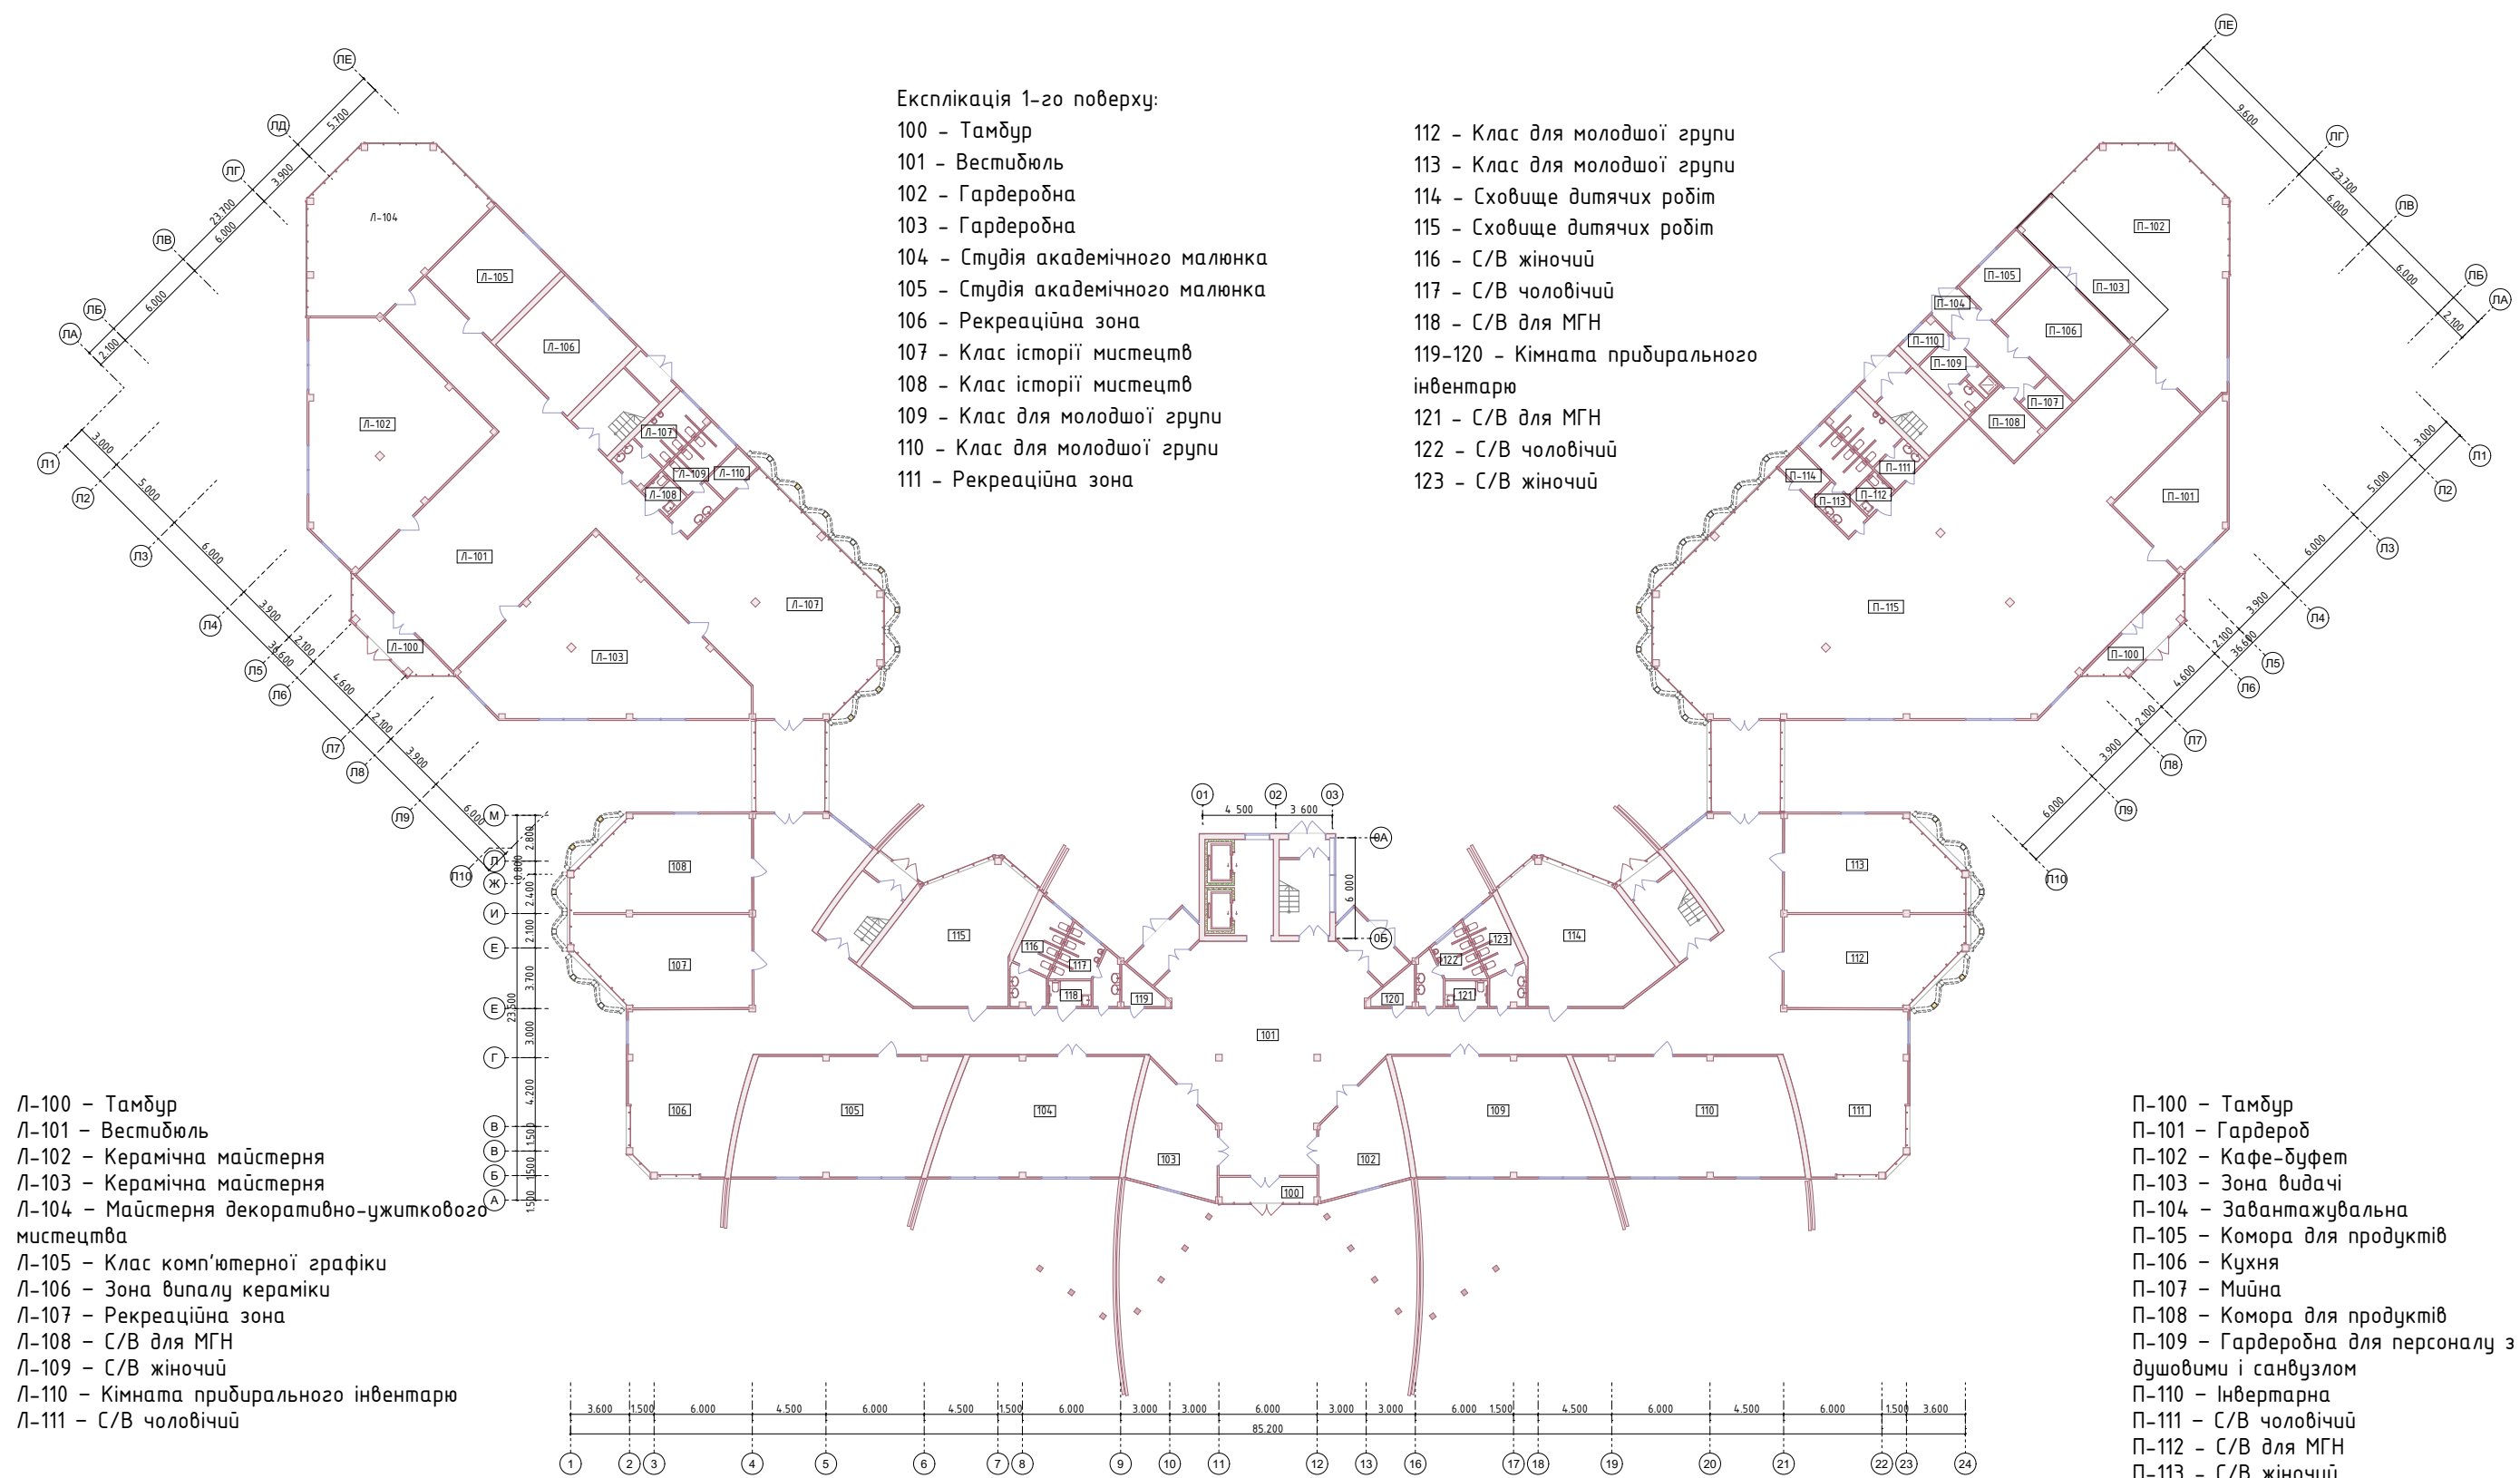


План першого поверху

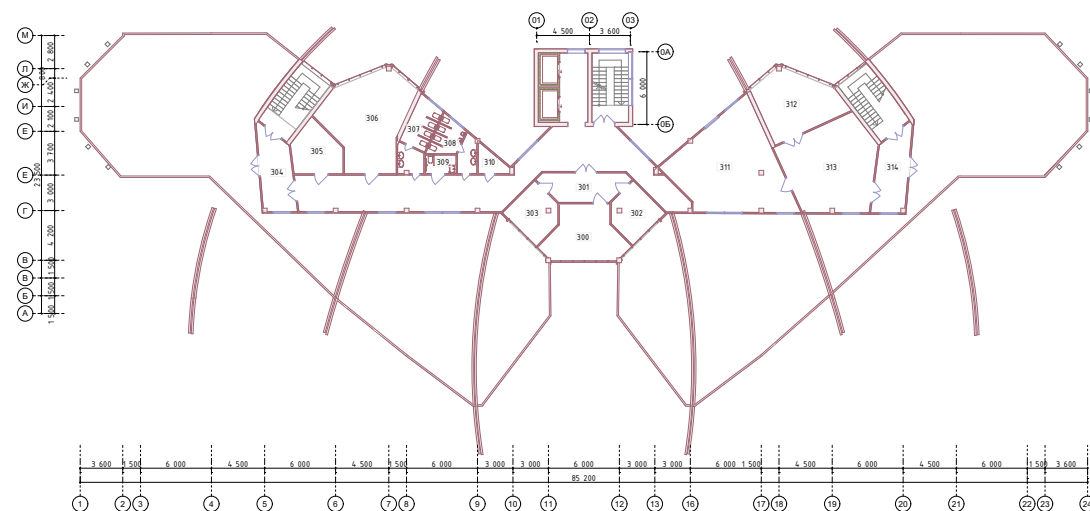

План третього поверху

Експлікація 3-го поверху:

- 300 – Кабінет директора
- 301 – Приймальня
- 302 – Кабінет завуча
- 303 – Канцелярія
- 304 – Тамбур
- 305 – Кімната технічного персоналу
- 306 – Бухгалтерія
- 307 – С/В жіночий
- 308 – С/В чоловічий
- 309 – С/В для МГН
- 310 – Кімната прибирального інвентарю
- 311 – Учительська (викладацька) з міні-кухнею
- 312 – Переговорна
- 313 – Методичний кабінет
- 314 – Тамбур

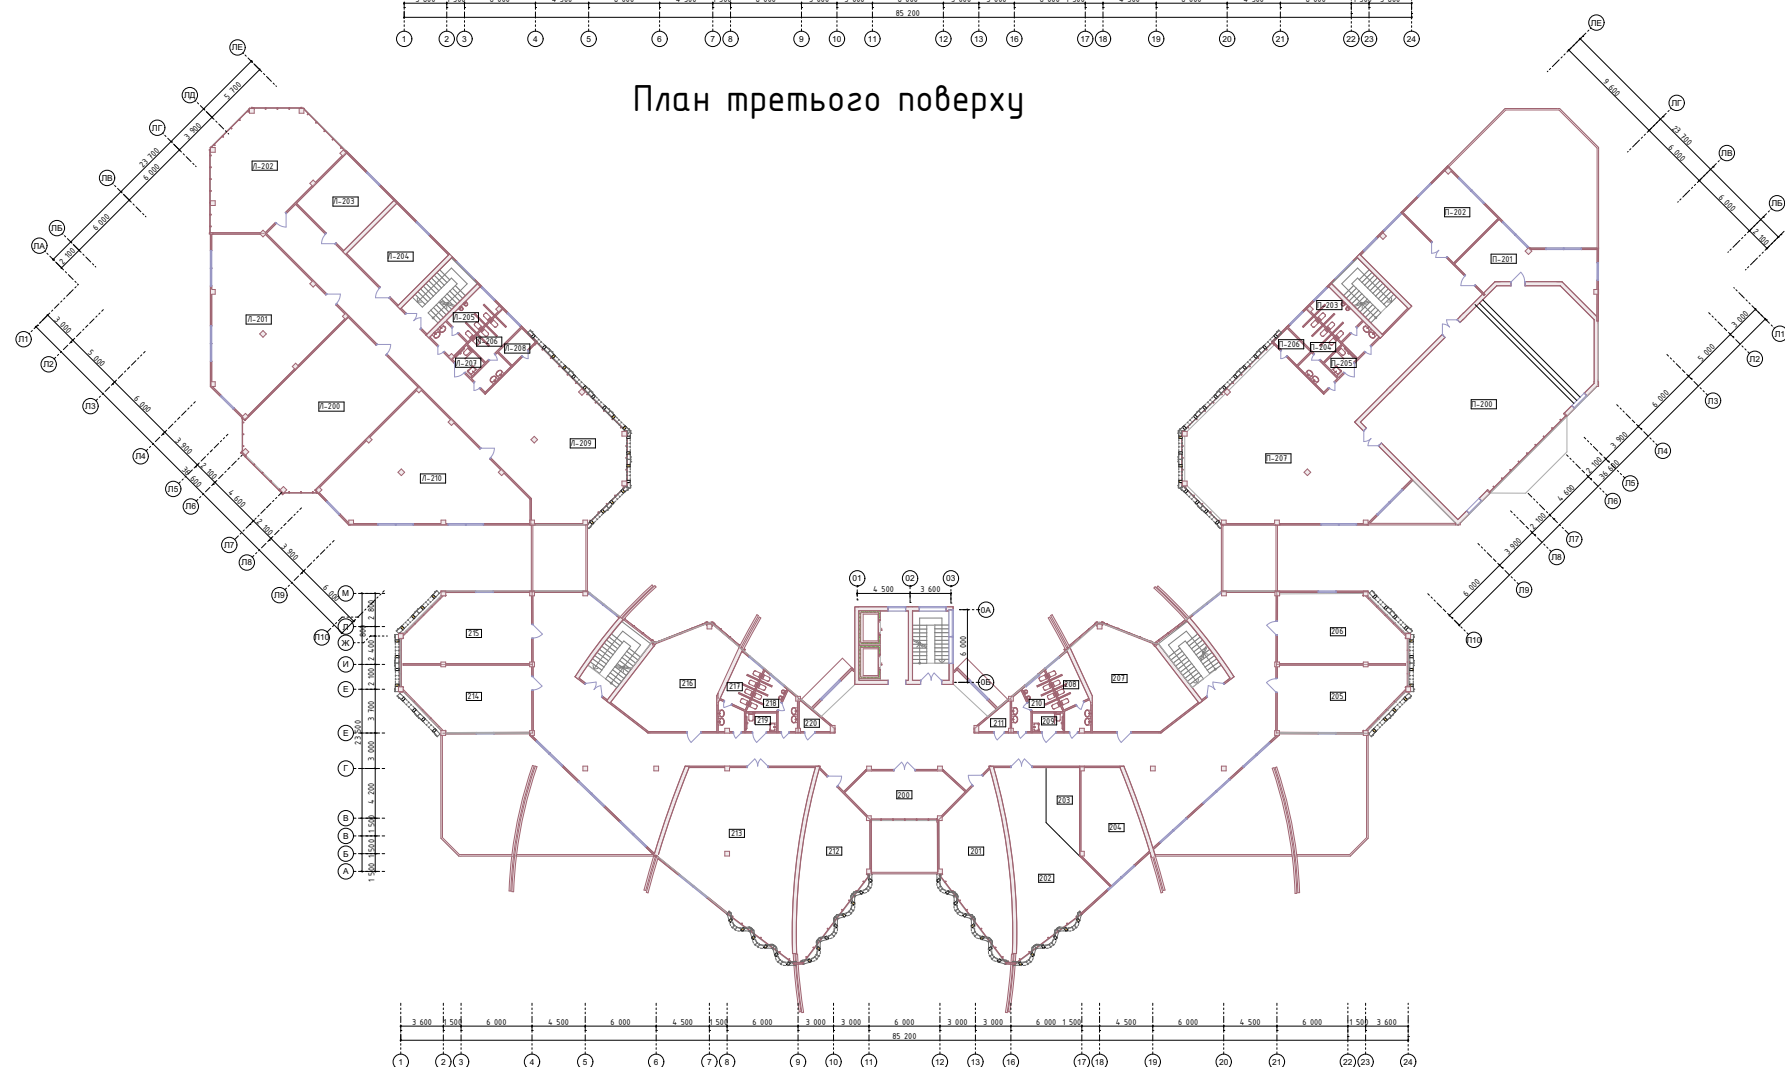

План другого поверху


Експлікація 2-го поверху:

- 200 – Майстерня з оформлення робіт
- 201 – Студія живопису
- 202 – Читальна зала
- 203 – Видача книг
- 204 – Книгосховище
- 205 – Студія живопису
- 206 – Студія живопису
- 207 – Студія живопису
- 208 – С/В жіночий
- 209 – С/В для МГН

- П-200 – Актова зала
- П-201 – Артистична
- П-202 – Комора для зберігання інвентарю
- П-203 – С/В чоловічий
- П-204 – С/В чоловічий
- П-205 – С/В для МГН
- П-206 – Кімната прибирального інвентарю
- П-207 – Виставкова зона

- Л-200 – Клас скульптури та ліпки
- Л-201 – Клас скульптури та ліпки
- Л-202 – Майстерня декоративно-ужиткового мистецтва
- Л-203 – Клас комп'ютерної графіки
- Л-204 – Майстерня з оформлення робіт
- Л-205 – С/В чоловічий
- Л-206 – С/В жіночий
- Л-207 – С/В для МГН
- Л-208 – Кімната прибирального інвентарю
- Л-209 – Рекреаційна зона

- 210 – С/В чоловічий
- 211 – Кімната прибирального інвентарю
- 212 – Студія живопису
- 213 – Коворкінг-хаб
- 214 – Студія академічного малюнку
- 215 – Студія академічного малюнку
- 216 – Студія живопису
- 217 – С/В жіночий
- 218 – С/В чоловічий
- 219 – С/В для МГН
- 220 – Кімната прибирального інвентарю

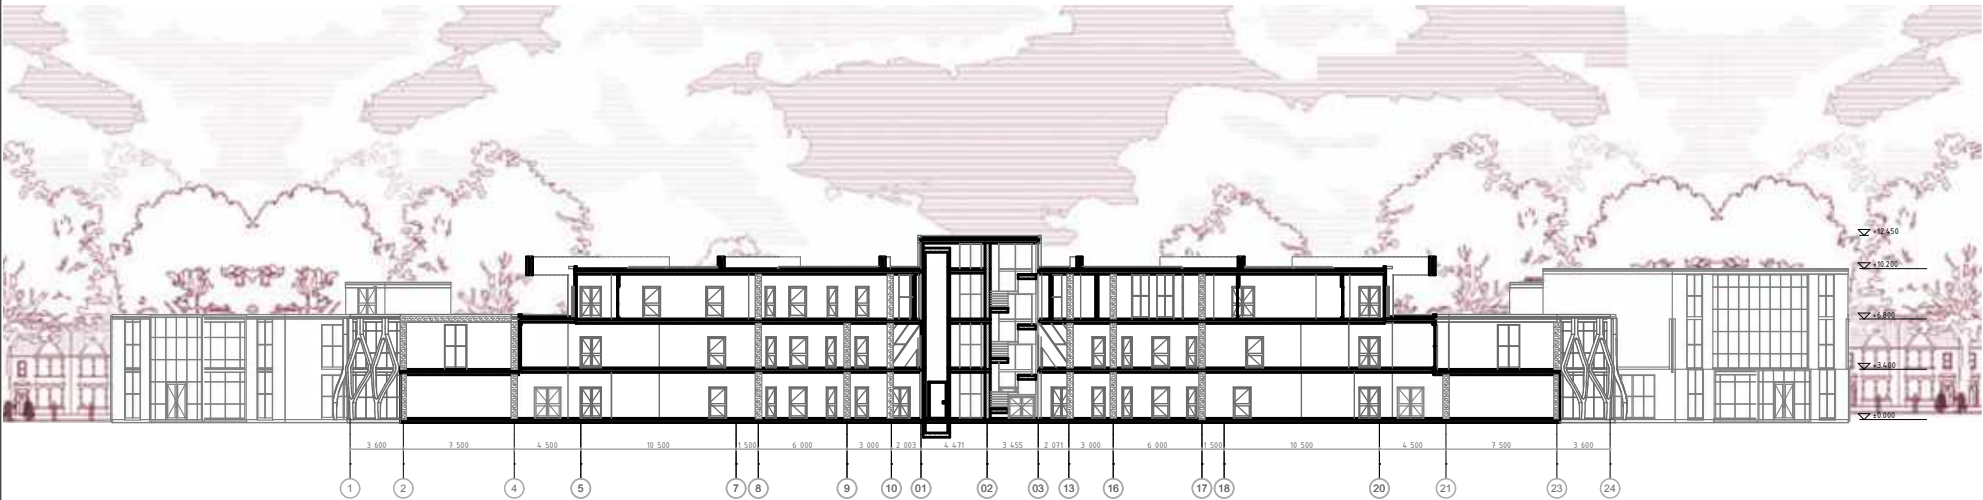

Розріз 1-1



Розріз 2-2

Покрівельна ПВХ-мембрана — 2 мм
Захисний геотекстиль — 5 мм
Верх. шар мінераловат. утепл. підвищ. щільності — 35 мм
Ухилоутвор. шар мінераловат. утеплювача — 75 мм
Пароізоляційна мембрана — 3 мм
Монолітна залізобетонна плита покриття — 220 мм
Монолітний залізобетонний ригель — 100 мм

Великоформат. керамогран. плити з фактурою полірованого бетону — 12 мм
Клейовий шар — 8 мм
Цементно-піщана стяжка — 50 мм
Звукоізоляційна мембрана — 5 мм
Розділювальний шар — 2 мм
Моноліт. залізобет. плита перекриття — 220 мм
Монолітний залізобетонний ригель — 100 мм


Великоформат. керамогран. плити з фактурою полірованого бетону — 12 мм
Клейовий шар — 8 мм
Цементно-піщана стяжка — 50 мм
Звукоізоляційна мембрана — 5 мм
Розділювальний шар — 2 мм
Моноліт. залізобет. плита перекриття — 220 мм
Монолітний залізобетонний ригель — 100 мм

Полімерне зносостійке покриття — 3 мм
Зміцнений бетонний шар з топінгом — 5 мм
Моноліт. залізобет. плита по ґрунту — 220 мм
Гідроізоляційна мембрана — 5 мм
Бетонна підготовка — 70 мм
Ущільн. піщано-щебенева підготовка — 100 мм
Ущільнений ґрунт основи


Стрічковий фундамент

Розріз по стіні




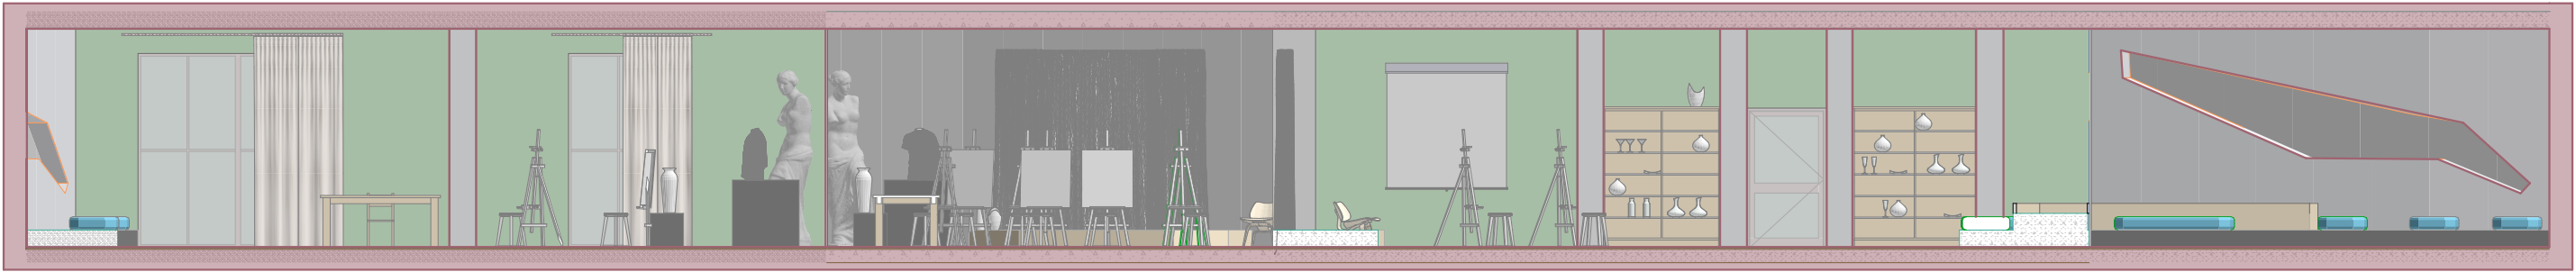

Роззортки стін

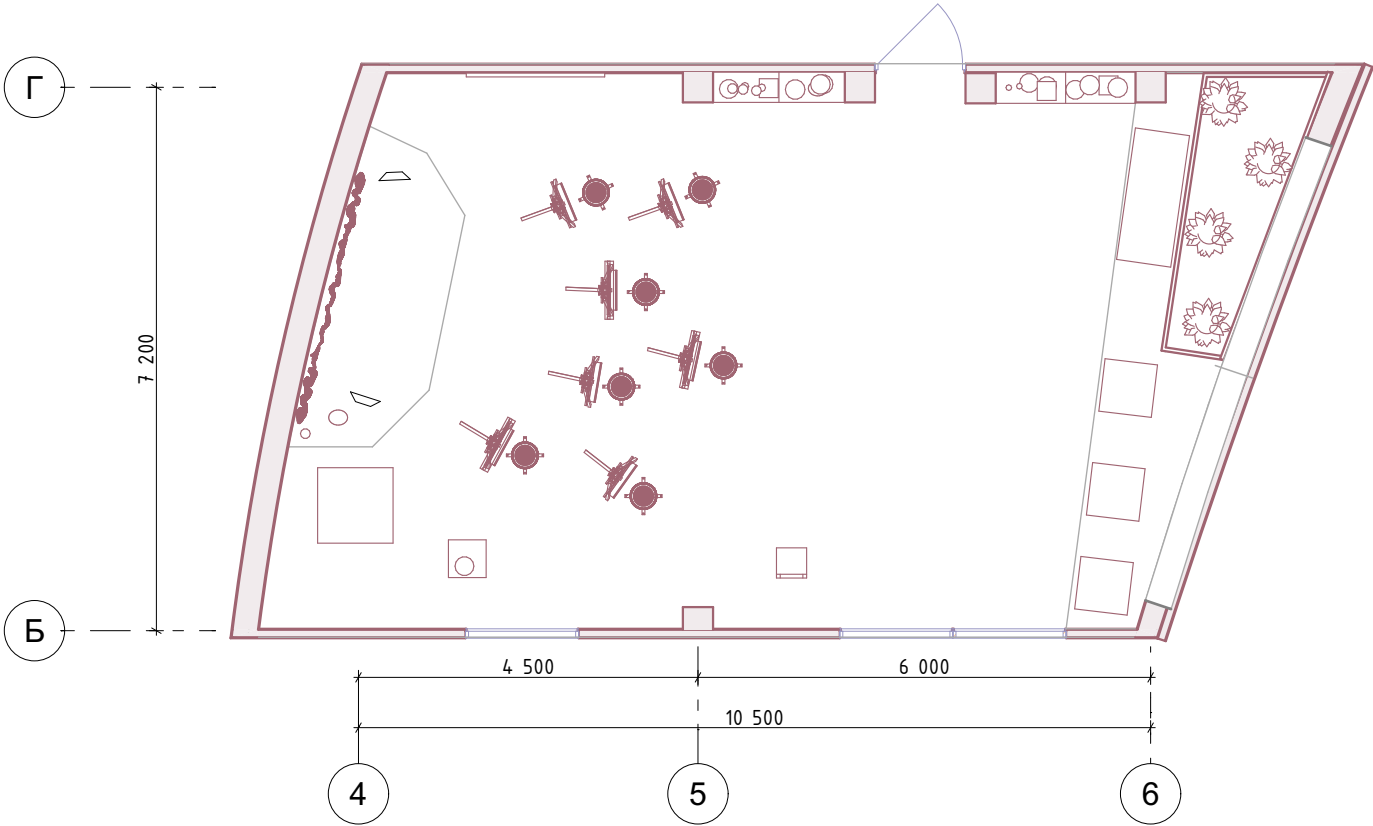

План підлоги

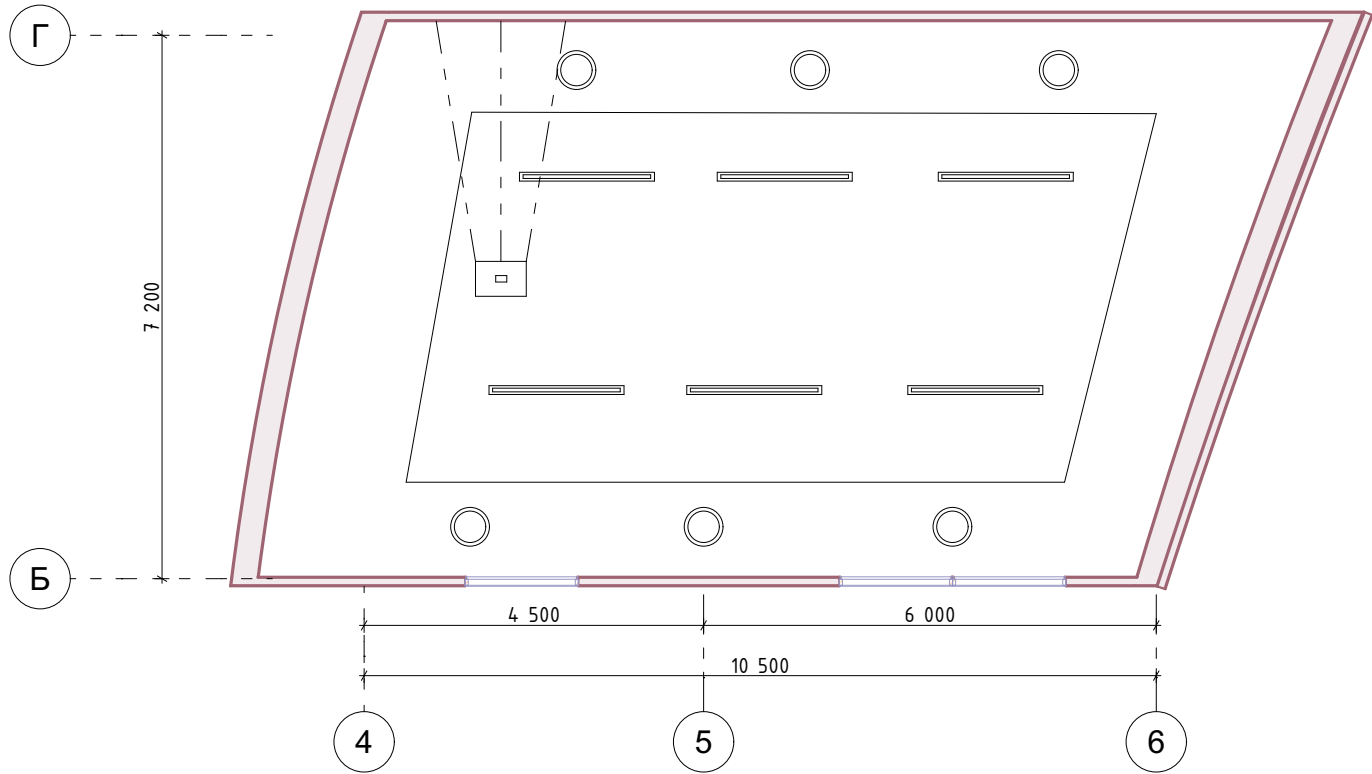

План стелі





