ARCHICAD EDUCATION VERSION

СИТУАЦІЙНИЙ ПЛАН МІСЦЕВОСТІ М. 1:10 000

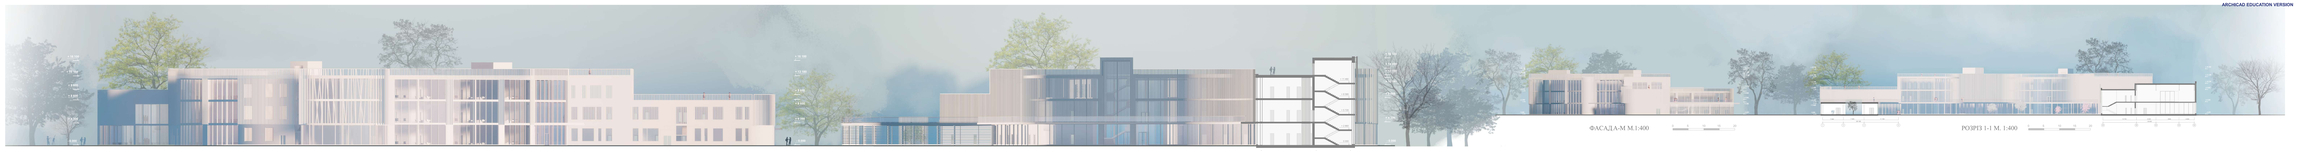

ФАСАД 1 - 34 М. 1:200

РОЗРІЗ 2-2 М. 1:200

ФАСАДА-М М.1:400

РОЗРІЗ 1-1 М. 1:400

# ХУДОЖНЯ ШКОЛА В МІСТІ ІРПЕНІ КИЇВСЬКОЇ ОБЛАСТІ

ВИКОНАЛА: СТУДЕНТКА ГРУПИ АРХ - 45 ЖАГРИНА ТЕТЯНА

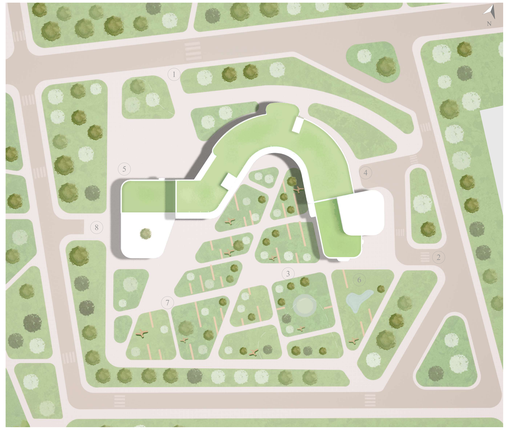

ГЕНЕРАЛЬНИЙ ПЛАН М. 1:500

**Експлікація 1 поверху**

| | |
|---|---|
| 1.Вестибюль + коридор | 990 |
| 2. Гардеробна | 56 |
| 3.СУ 4 | 40 |
| 4. Медичний блок | 30 |
| 5. Виставковий зал | 470 |
| 6. Макетні майстерні (2) | 100 |
| 7. Клас індивідуальних занять | 70 |
| 8. Клас гончарства (2) | 140 |
| 9. Малий виставковий зал | 150 |
| 10. Кухонний блок | 120 |
| 11. Обідня зала | 370 |

ПЛАН НА ЯДМІТЦ 0.000 М. 1:200

**Експлікація 2 поверху**

| | |
|---|---|
| 13. Вестибюль + коридор | 990 |
| 14.Кабінет директора | 56 |
| 15. Су | 40 |
| 16. Каб.Бухгалтера | 70 |
| 17.Каб заступника директора | 140 |
| 18. Фотостудія | 70 |
| 19. Клас малювання (2) | 140 |
| 20. Виставковий зал | 150 |
| 21. Клас вправ та шиття | 70 |
| 22. Гурток лялькового театру | 70 |
| 23. Клас для занять музикою | 120 |

ПЛАН 2 ПОВЕРХУ М. 1:400

ПЕРСПЕКТИВА ІНТЕРЄРУ

РОЗГОРТКА ІНТЕРЄРУ М.1:100

РОЗГОРТКА ІНТЕРЄРУ М.1:100

ЕКСПЛІКАЦІЯ ГЕНЕРАЛЬНОГО ПЛАНУ:
1- ГОЛОВНИЙ ВХІД
2- ЗАЇЗД
3-СЦЕНА НА ВІДКРИТОМУ ПОВІТРІ
4 - ГОСПОДАРЧА ДІЛЯНКА
5 - ПЛОЩА ДЛЯ МАСОВИХ ЗАХОДІВ
6 - МІСЦЕ ДЛЯ ПЛЕНЕРІВ
7 - РЕКРЕАЦІЯ
8 - ЗАЇЗД В ПІДЗЕМНУ ПАРКОВКУ

СХЕМА ФУНКЦІОНАЛЬНОГО ЗОНУВАННЯ ГЕНПЛАНУ

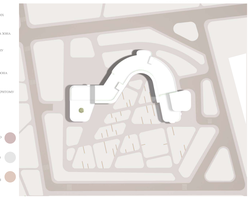

СХЕМА ТРАНСПОРТНО-ПІШОХІДНИХ ПОТОКІВ
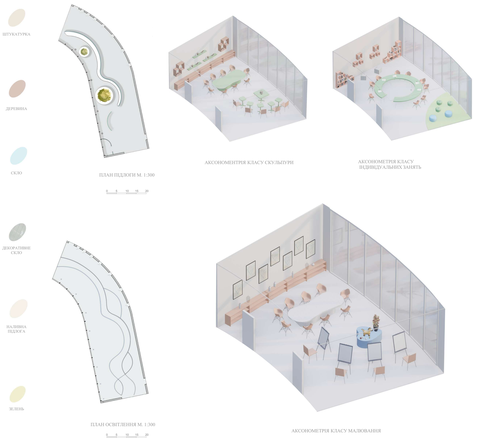
АКСОНОМЕТРІЯ ЦІЛОГО