

Міністерство освіти і науки України  
Київський національний університет будівництва і архітектури  
Архітектурний факультет  
Кафедра дизайну

КВАЛІФІКАЦІЙНА ВИПУСКНА РОБОТА  
НА ЗДОБУТТЯ ОСВІТНЬОГО СТУПЕНЯ БАКАЛАВР  
на тему:

“Дизайн інтер'єру читацької зали  
бібліотеки ім. Вернадського в м. Київ”

Проектна частина


Виконав(ла) ст. гр. Дн20-2 Качинська Аліса  
Керівник роботи: Хараборська Ю.О.

КИЇВ 2024

## ЗМІСТ АЛЬБОМУ:

3. Ситуційний план, Фасад бібліотеки ім. Вернадського
4. Вихідний план М1:250; Експлікація приміщень
5. План демонтажу М1:100; Експлікація та зонування приміщення
6. План монтажу М1:100; Експлікація та зонування приміщення
7. План розташування меблів М1:100; Експлікація та зонування приміщення
8. План підлоги М1:100
9. План освітлення М1:100
10. Специфікація меблів та обладнання
11. Специфікація підлогового покриття; Специфікація освілювальних елементів;  
Специфікація оздоблювальних елементів
12. Розгортки стін М1:60
13. Розгортки стін М1:60
14. Розгортки стін М1:60
15. Розгортки стін М1:60
16. Візуалізації
17. Візуалізації
18. Візуалізації
19. Частина №2
20. Фронтальний вид М1:20; План зверху М1:20; Виз збоку М1:20
21. Розріз А, М1:10; Вузол 1, М 1:7; Вузол 2, 1:7
22. Специфікація елементів меблевого виробу
23. Ергономічна схема М1:12
24. Візуалізація елементу меблів
25. Візуалізація елементу меблів

## Ситуаційний план

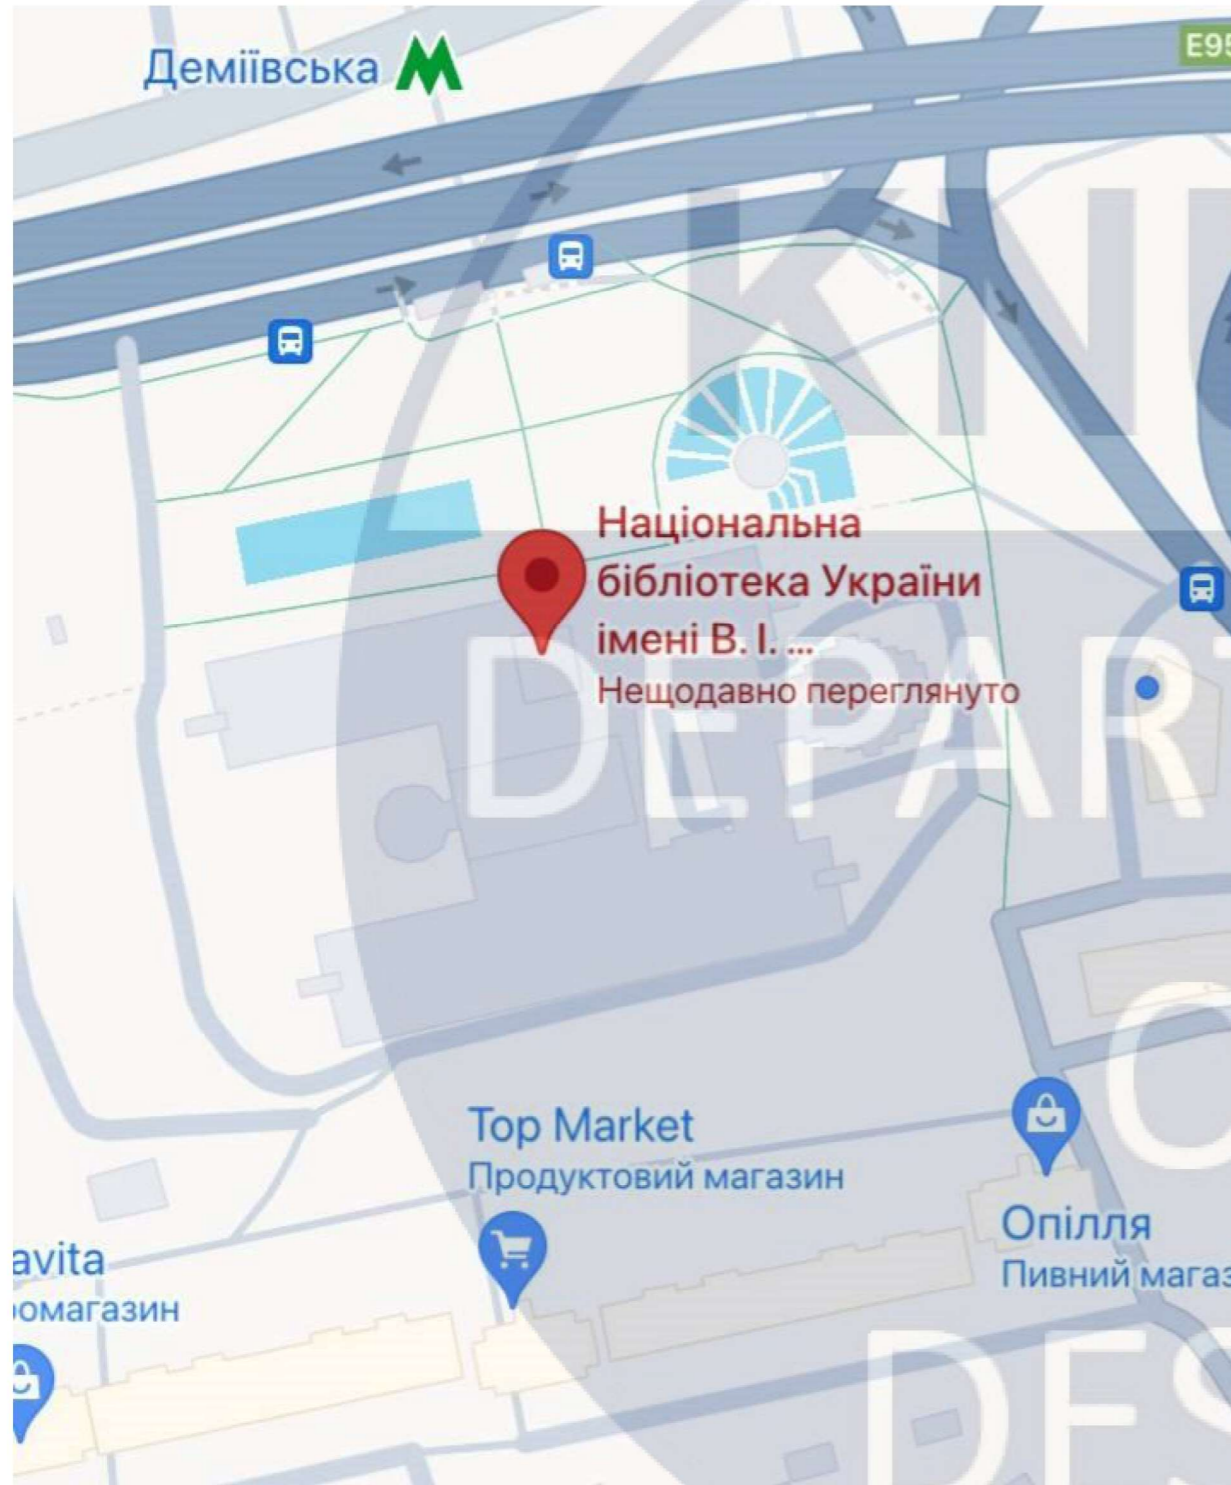

## Фасад виставкового центру




						КНУБА 022 Дизайн			
						м. Київ, просп. Голосіївський 3			
Изм.	Колуч.	Лист	№Док.	Подп.	Дата	"Дизайн інтер'єру читачької зали бібліотеки ім. Вернадського в м. Київ"	Стадия	Лист	Листов
							У	3	25
Розробила	Качинська А.О.					Ситуаційний план; Фасад бібліотеки ім. Вернадського	Дн20-2		
Керівник	Хараборська Ю.О.								


Вихідний план

M1:250

Умовні позначення

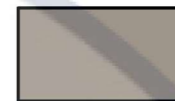

- зона розробки приміщення

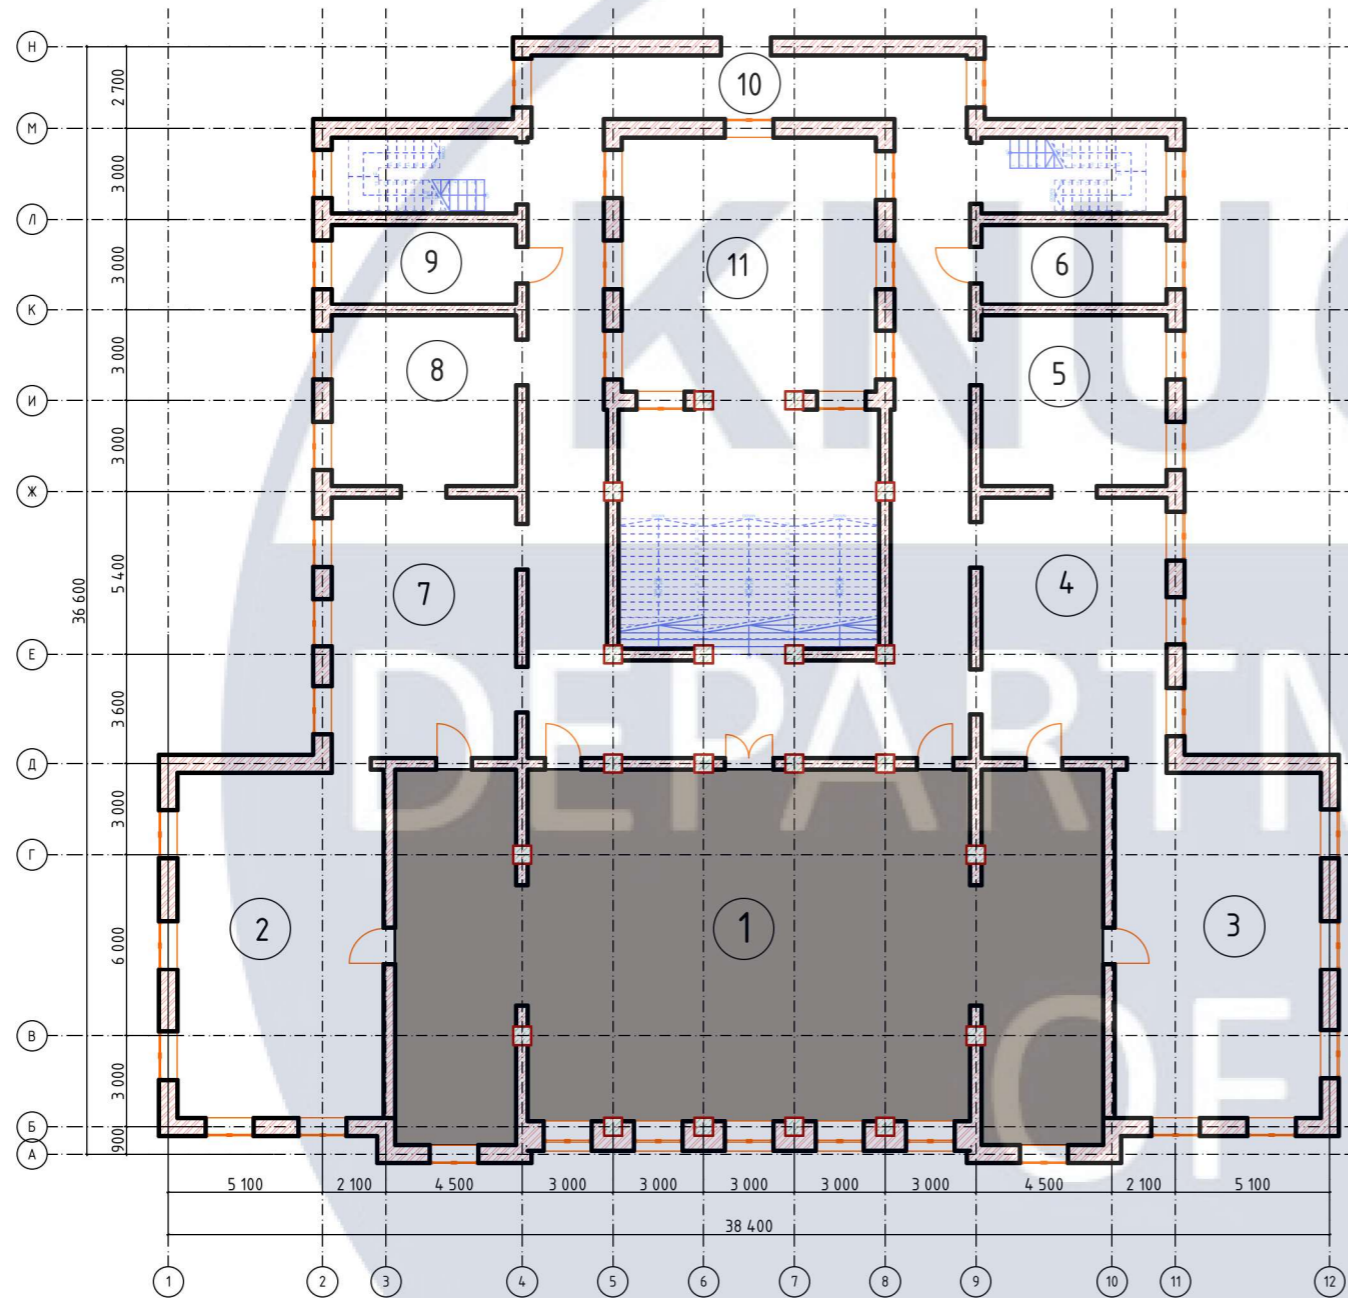


Експлікація приміщень

№	Зона	Площа
1	Читальна зала	270.2 м2
2	Видача книг	86.4 м2
3	Лекційна зала	86.4 м2
4	Ознайомча зала	59.4 м2
5	Адміністрація	39.6 м2
6	Вбіральня 1	19.8 м2
7	Прийом літератури	59.4 м2
8	Архів	39.6 м2
9	Вбіральня 2	19.8 м2
10	Коридор	227.7 м2
11	Оглядова	108 м2


КНУБА 022 Дизайн

м. Київ, просп. Голосіївський 3

Изм.	Коп.уч.	Лист	№Док.	Подп.	Дата				
						"Дизайн інтер'єру читачької зали бібліотеки ім. Вернадського в м. Київ"	Стадія	Лист	Листов
							У	4	25
Розробила		Качинська А.О.				Вихідний план M1:250; Експлікація приміщень	Дн20-2		
Керівник		Хараборська Ю.О.							

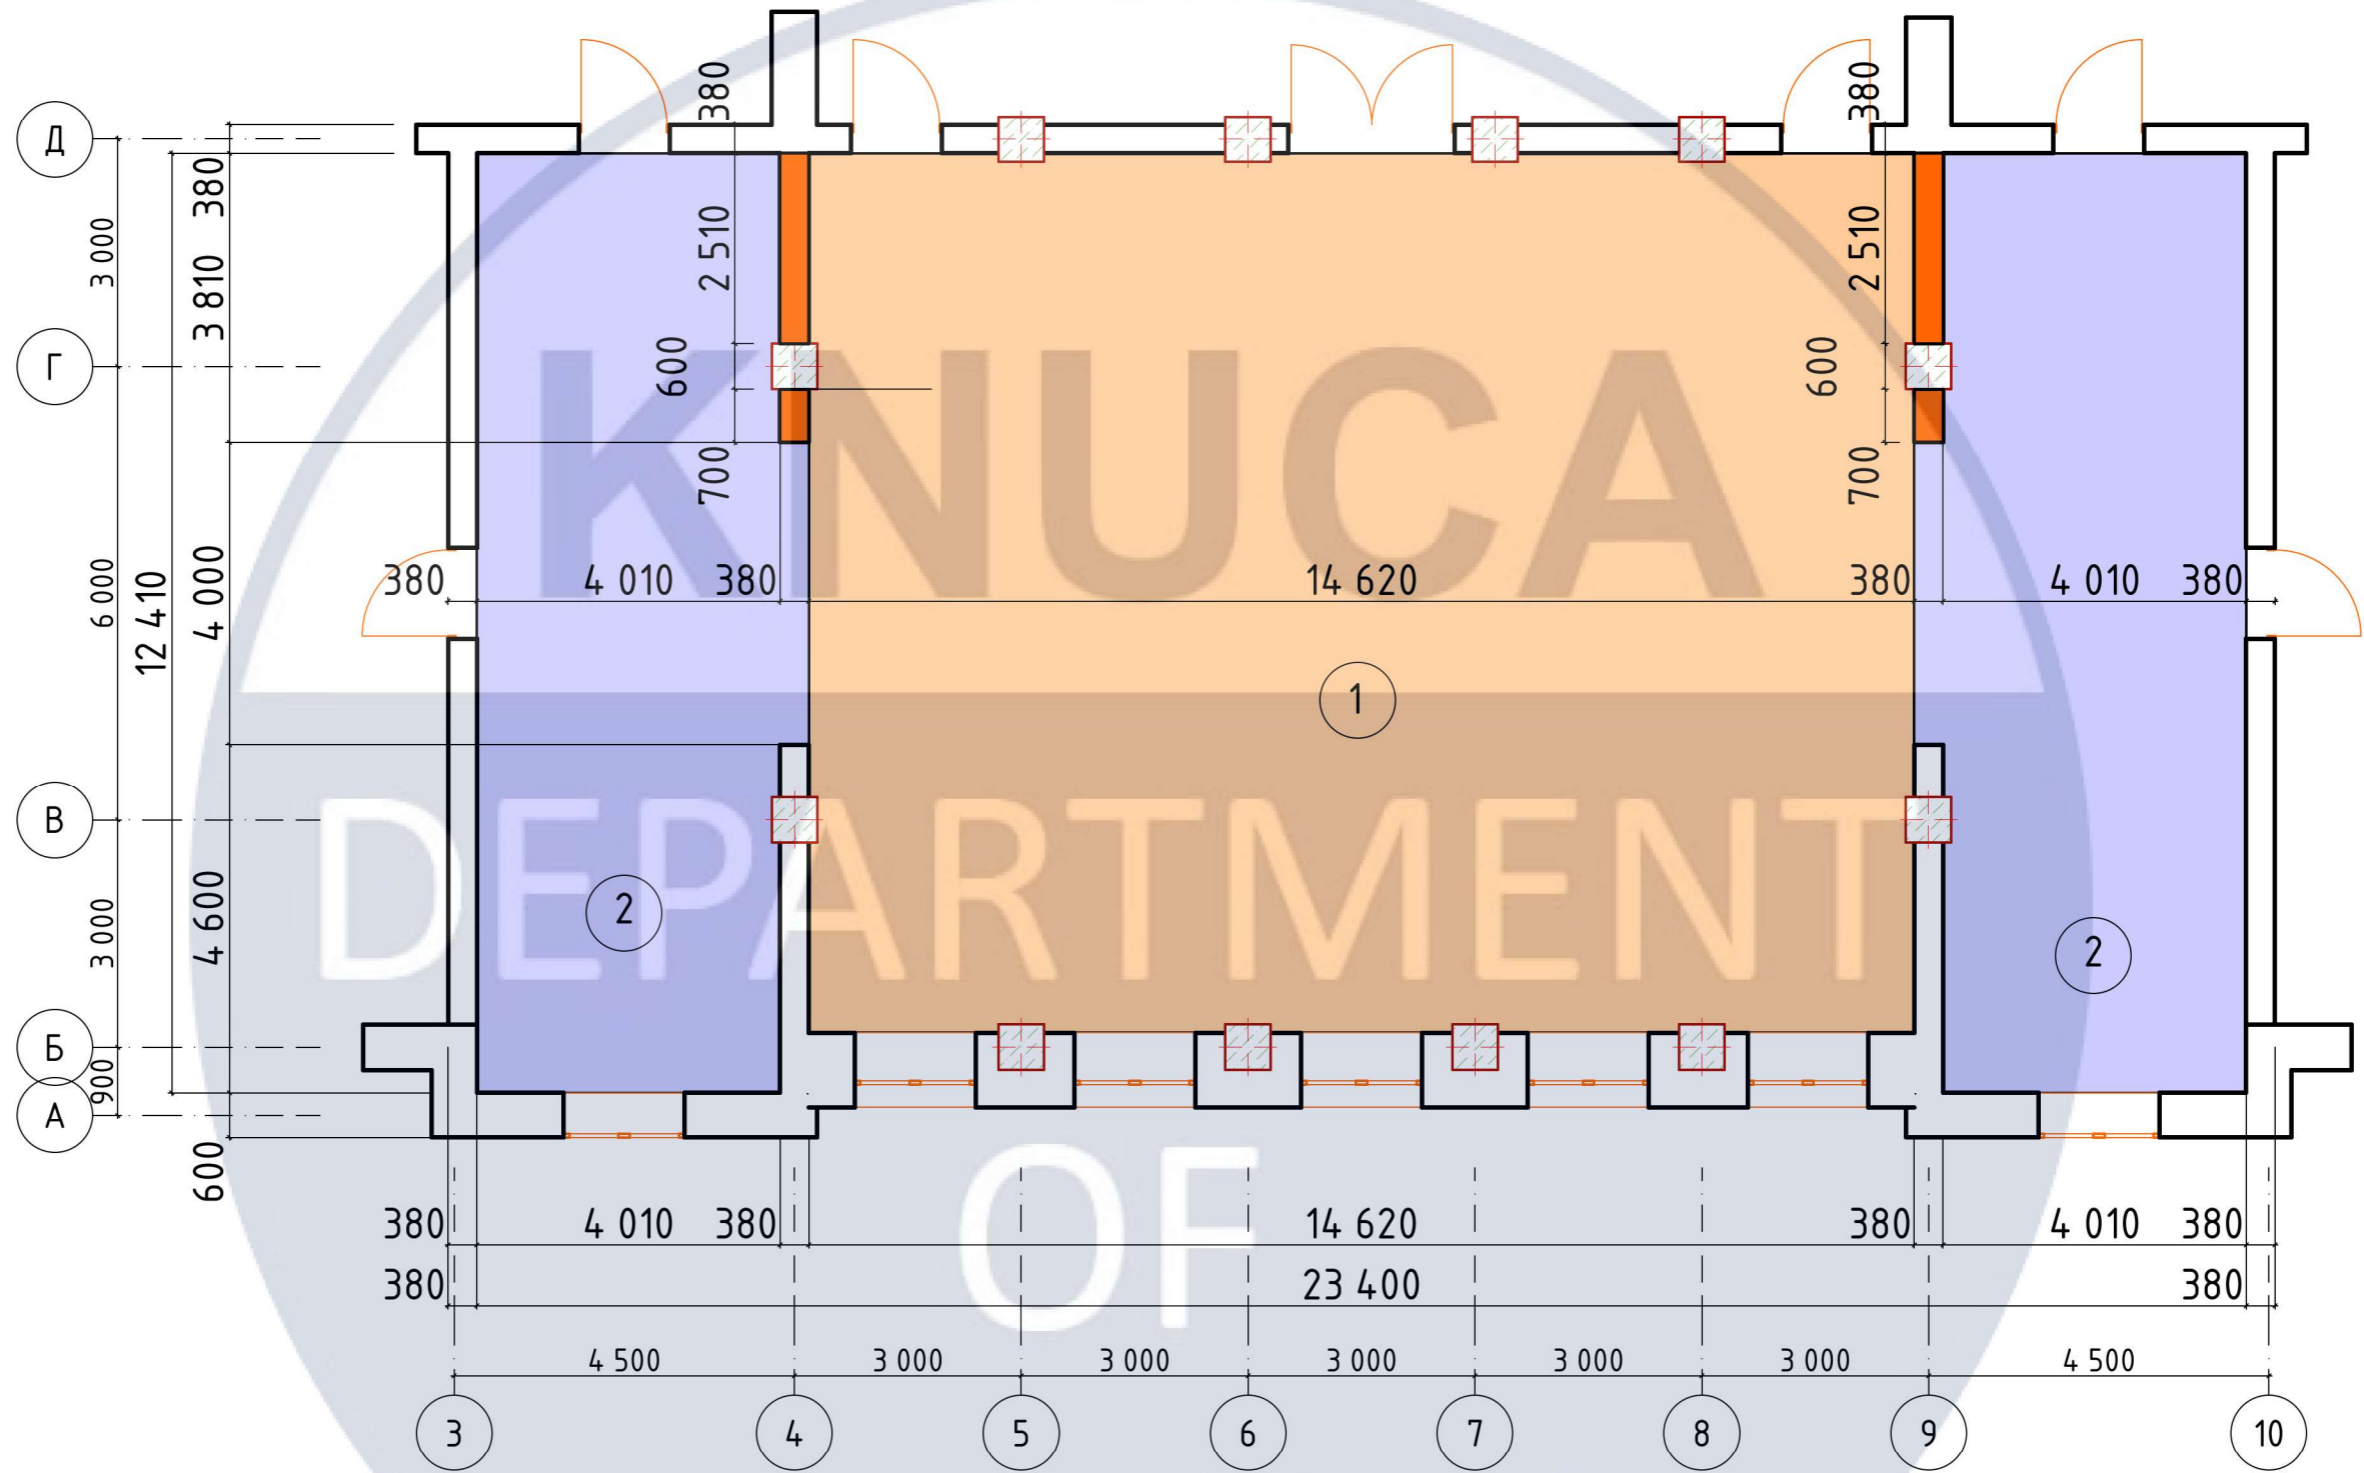

Умовні позначення

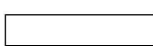	Існуючі стіни
	Демонтаж стін


Експлікація та зонування приміщення

№	Зона	Площа
1	Читацька зала	170 м <sup>2</sup>
2	Індивідуальні читацькі зони	102 м <sup>2</sup>

						КНУБА 022 Дизайн			
						м. Київ, просп. Голосіївський 3			
Изм.	Копуч.	Лист	№Док.	Подп.	Дата	"Дизайн інтер'єру читацької зали бібліотеки ім. Вернадського в м. Київ"	Стадия	Лист	Листов
							У	5	25
Розробила	Качинська А.О.					План демонтажу M1:100; Експлікація та зонування приміщення	Дн20-2		
Керівник	Хараборська Ю.О.								

# План монтажу

M1:100

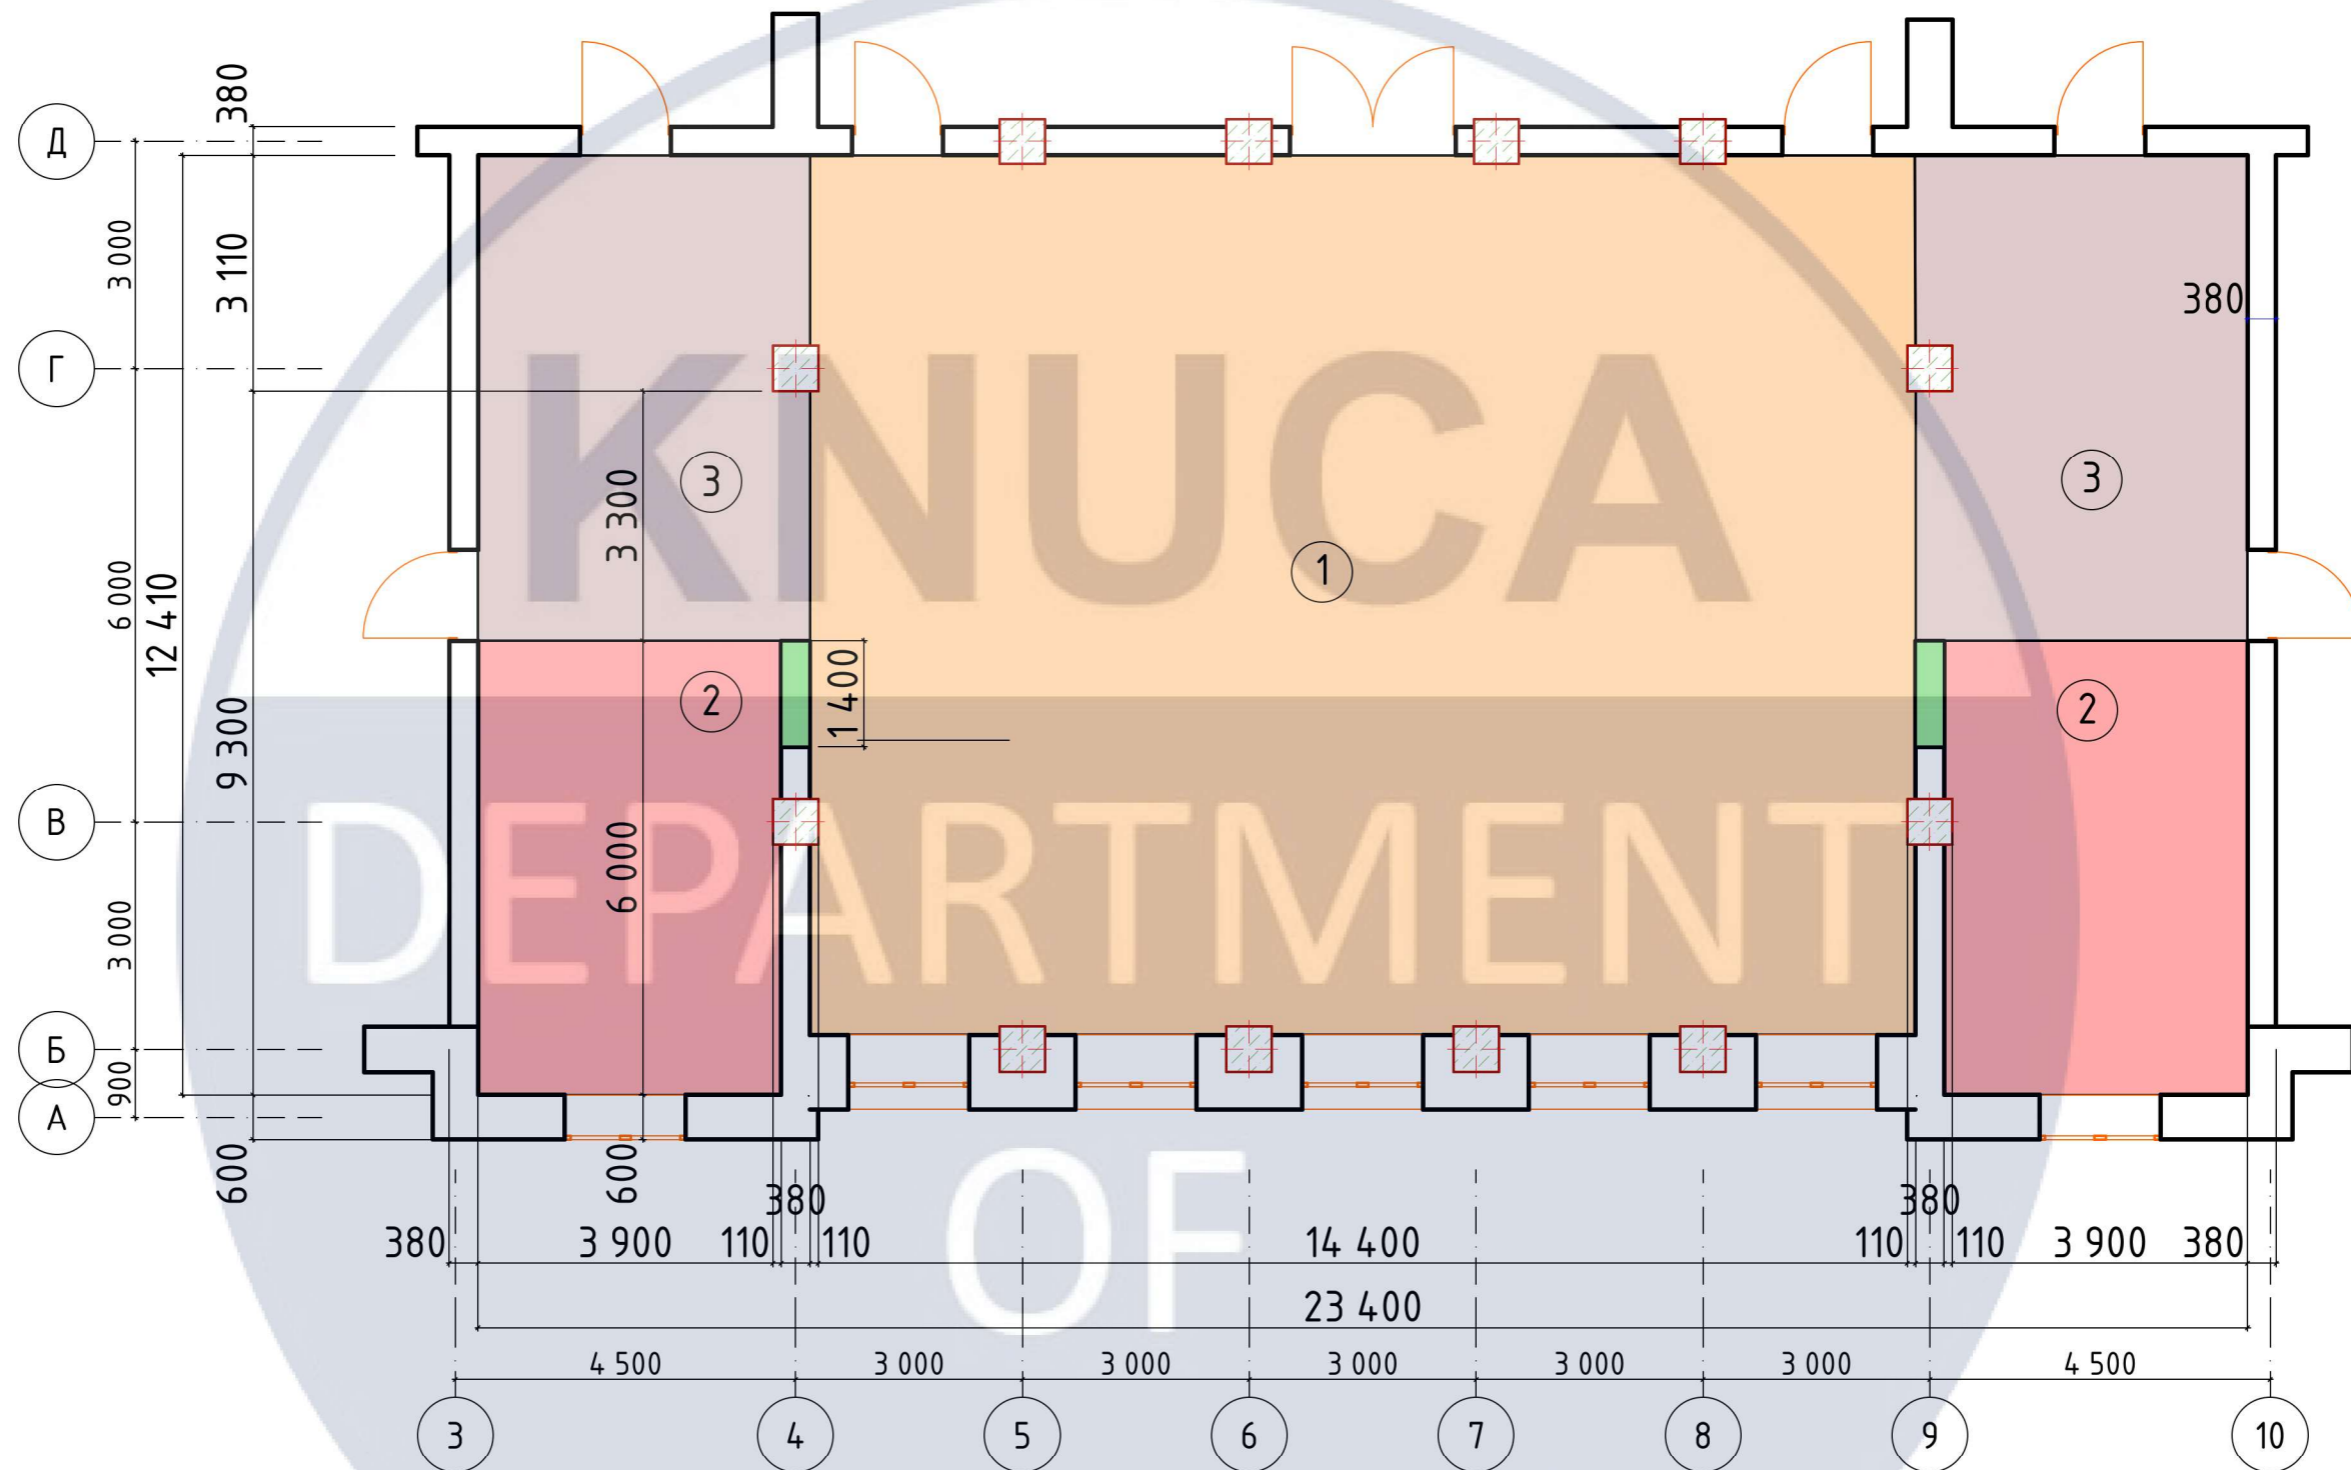

## Умовні позначення

	Існуючі стіни
	Монтаж стін


## Експлікація та зонування приміщення

№	Зона	Площа
1	Читацька зала	170.2 м <sup>2</sup>
2	Комп'ютерна зона	48 м <sup>2</sup>
3	Прохідна зона зі стелажам	52 м <sup>2</sup>

						КНУБА 022 Дизайн			
						м. Київ, просп. Голосіївський 3			
Изм.	Колуч.	Лист	№Док.	Подп.	Дата	"Дизайн інтер'єру читацької зали бібліотеки ім. Вернадського в м. Київ"	Стадия	Лист	Листов
							У	6	25
Розробила	Качинська А.О.					План монтажу M1:100; Експлікація та зонування приміщення	Дн20-2		
Керівник	Хараборська Ю.О.								

# План розміщення меблів

M1:100

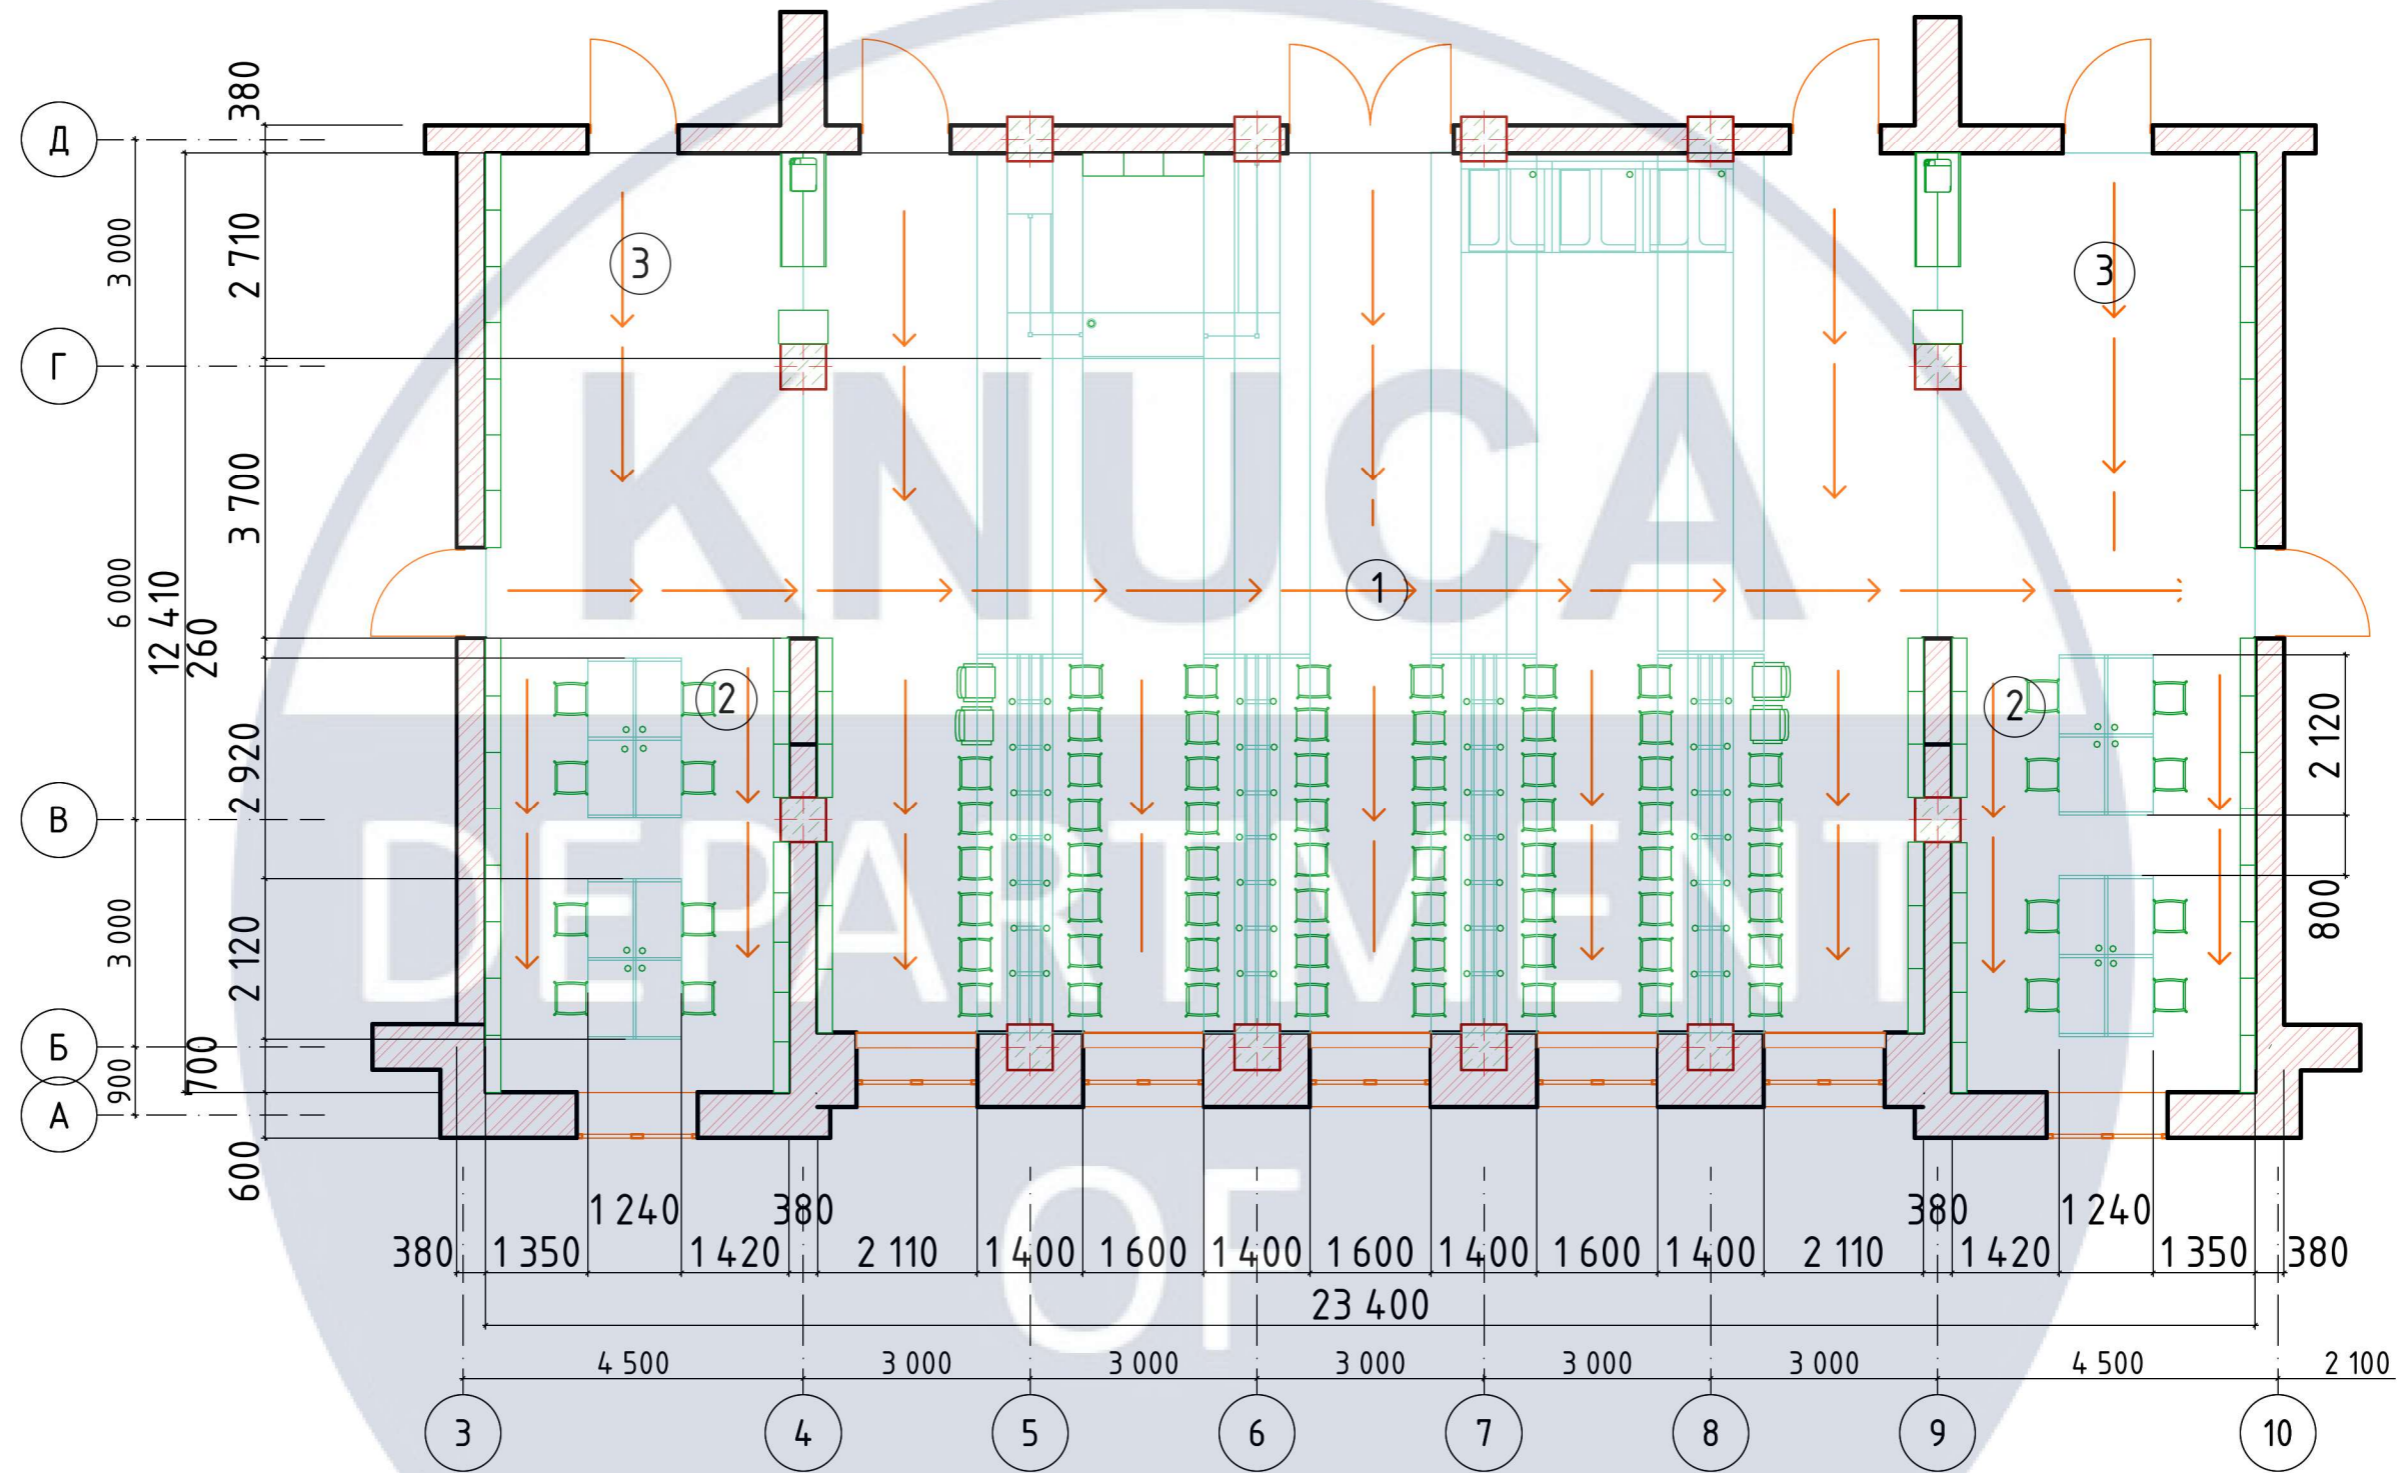

Експлікація та зонування приміщення

№	Зона	Площа
1	Читацька зала	170.2 м2
2	Компютерна зона	48 м2
3	Прохідна зона зі стелажами	52 м2


Умовні позначки:

→ Схема руху

						КНУБА 022 Дизайн			
						м. Київ, просп. Голосіївський 3			
Изм.	Копуч.	Лист	№Док.	Подп.	Дата	"Дизайн інтер'єру читацької зали бібліотеки ім. Вернадського в м. Київ"	Стадія	Лист	Листов
							У	7	25
Розробила	Качинська А.О.					План розташування меблів М1:100; Експлікація та зонування приміщення	Дн20-2		
Керівник	Хараборська Ю.О.								

План підлоги


M1:100

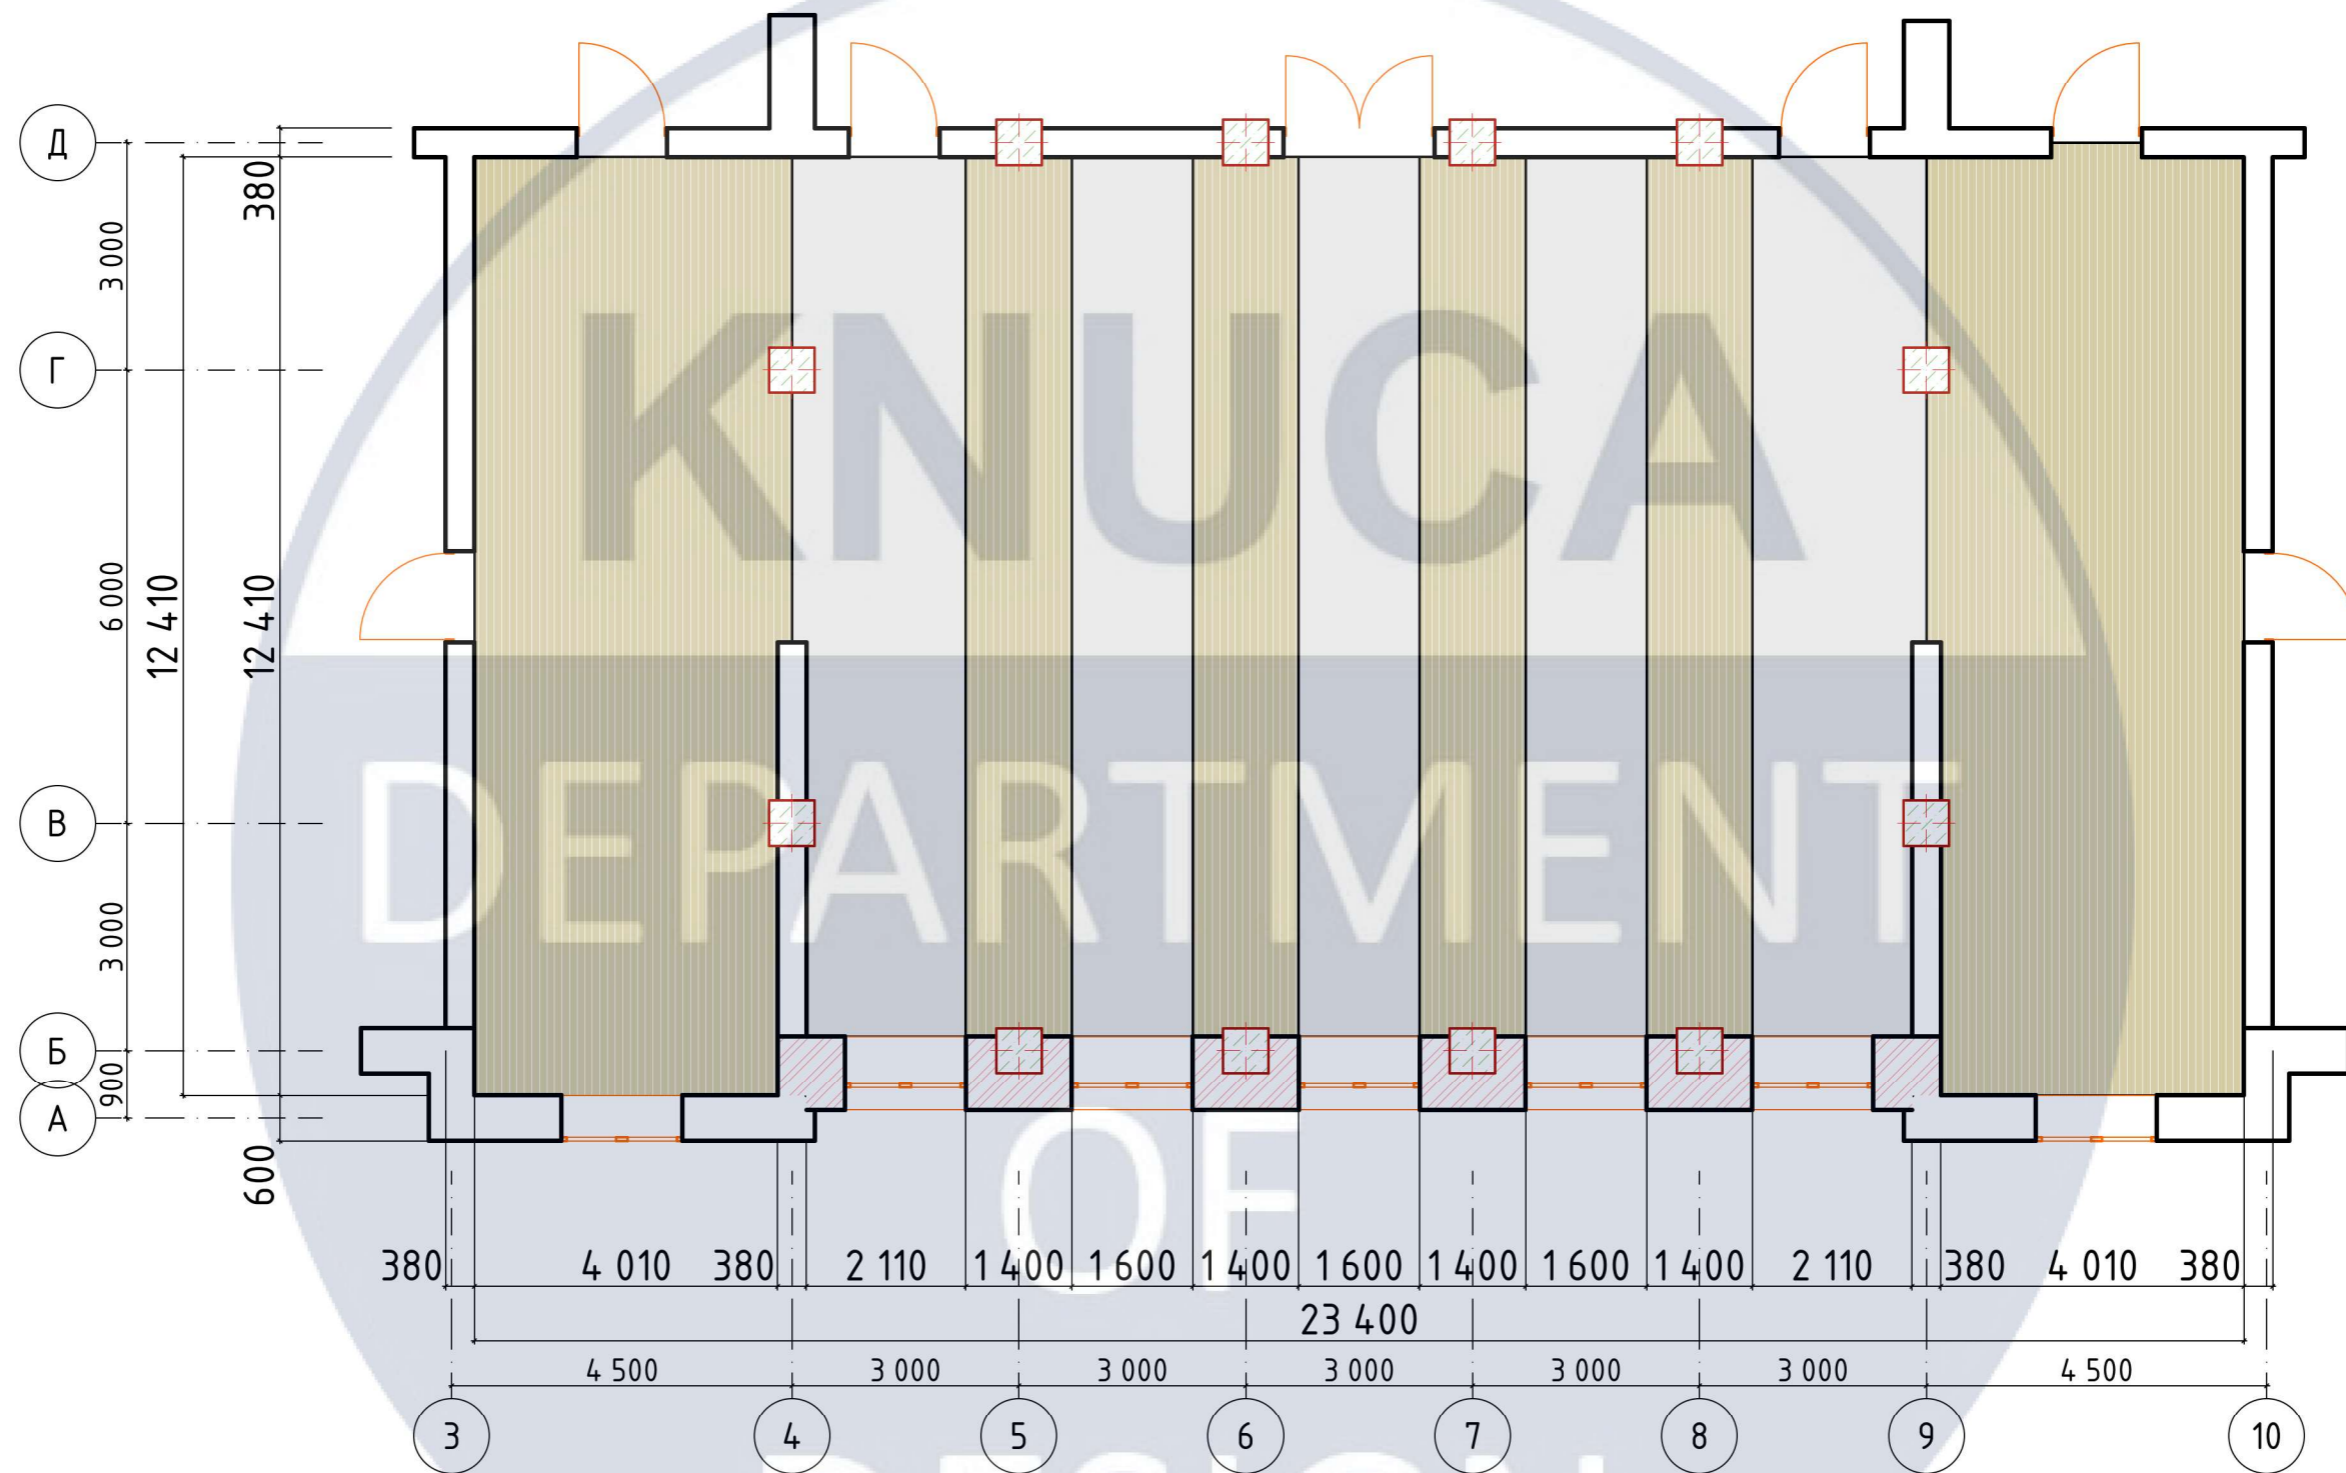

						КНУБА 022 Дизайн			
						м. Київ, просп. Голосіївський 3			
Изм.	Копуч.	Лист	№Док.	Подп.	Дата	"Дизайн інтер'єру читачької зали бібліотеки ім. Вернадського в м. Київ"	Стадія	Лист	Листов
							у	8	25
Розробила	Качинська А.О.					План підлоги M1:100	Дн20-2		
Керівник	Хараборська Ю.О.								







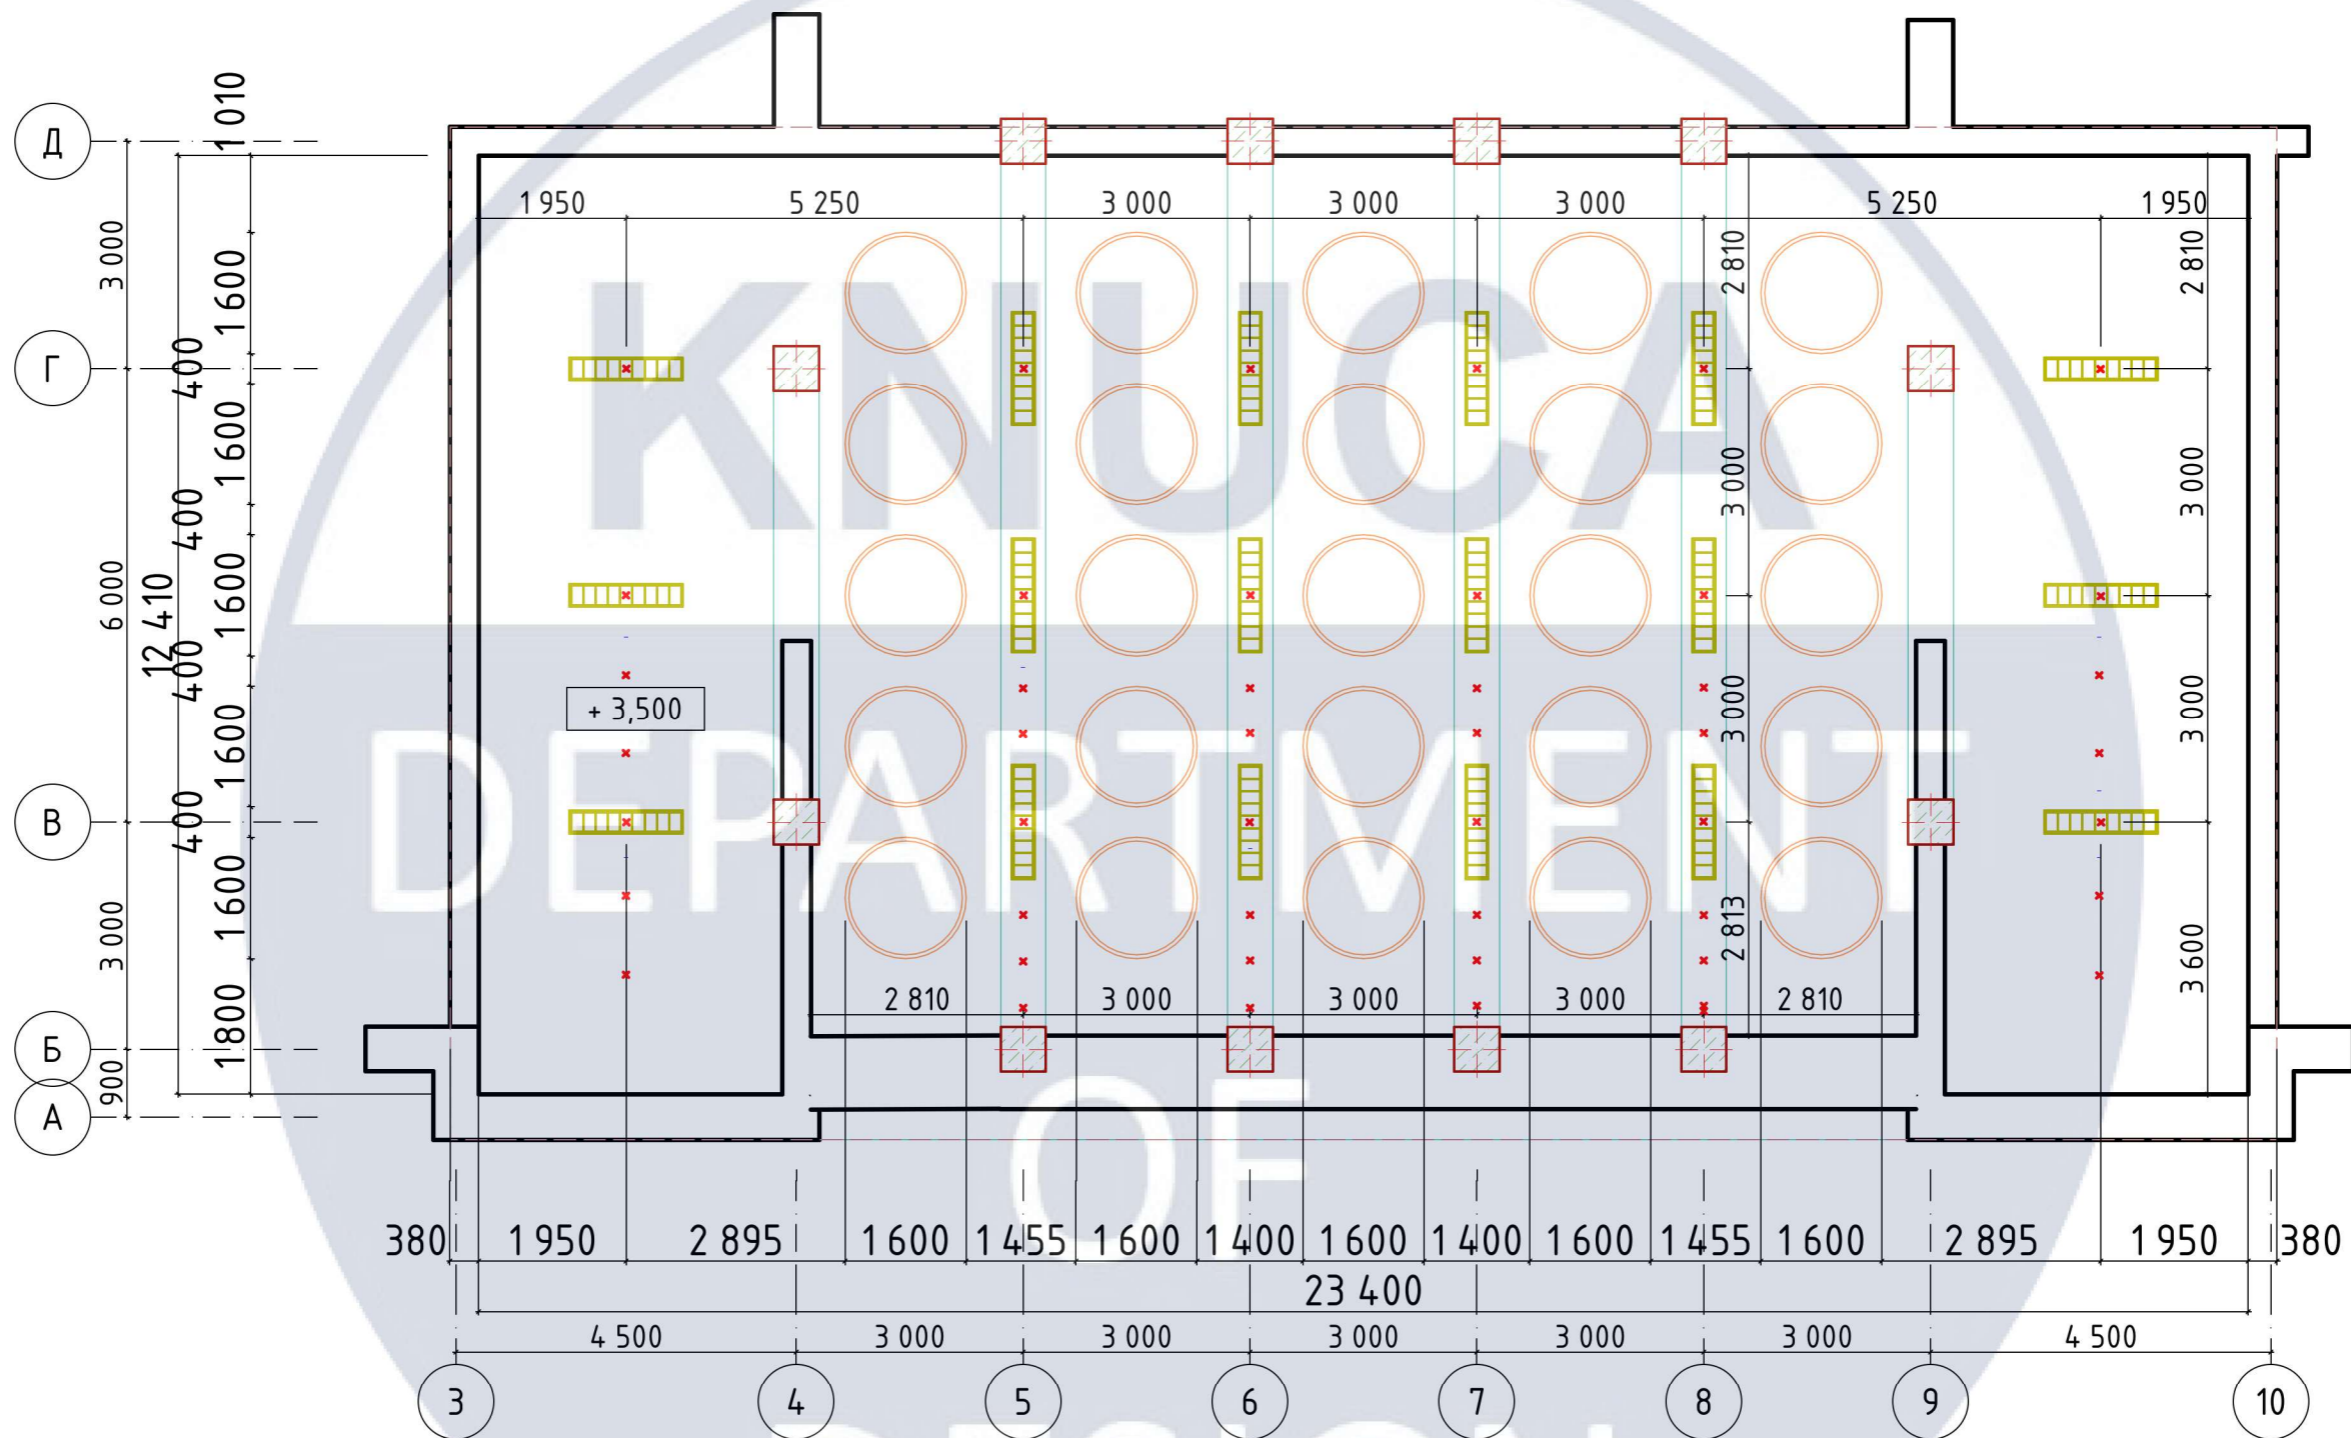




# План освітлення

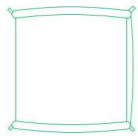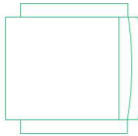M1:100







						КНУБА 022 Дизайн			
						м. Київ, просп. Голосіївський 3			
Изм.	Коп.ч.	Лист	№Док.	Подп.	Дата	"Дизайн інтер'єру читальної зали бібліотеки ім. Вернадського в м. Київ"	Стадія	Лист	Листов
							У	9	25
Розробила	Качинська А.О.					План освітлення M1:100	Дн20-2		
Керівник	Хараборська Ю.О.								

## Специфікація меблів та обладнання

Умовне позначення	Назва	Розмір	Кільк.	Матеріал
	Консольний ротанговий стілець у стилі Cesca Chairs B64	B81 x Ш46 x В пос 46 x Гл.42 см	76	Ротанг, хром, дерево
	Інвалідне крісло-коляска Kuschall	Ш 36 x Гл.38 см Вис. сид. 40 см	4	Метал, нейлон
	Дизайнерський стіл №1 під замовлення	1400 x 5000 x 800мм	4	ДСП, гіпсокартон
	Дизайнерський стіл №2 під замовлення	1340x 2120 x 800мм	4	ДСП, гіпсокартон
	Книжкові полиці KALLAX	2100 x 250 x 2000	16	ДСП, ДВП гіпсокартон
	Дизайнерська стійка наглядча	80 x 800мм.	1	ДСП, скло, гіпсокартон, метал
	Комод ІКЕА KULLEN	800 x 1500 x 300см	4	ДСП, ДВП гіпсокартон
	Принтер CANON PIXMA	426 x 306 x 145 мм.	2	Метал, пластик
	Ксерокс Canon image RUNNER	565 x 687 x 891мм.	2	Метал, пластик
	Настільна лампа №1 One Light 61102/AL	21 x 9 см.	75	Алюміній
	Настільна лампа №2 Brokis Bonbori PC1165	370 x 370 x 790мм.	1	Метал, Скло

						КНУБА 022 Дизайн			
						м. Київ, просп. Голосіївський 3			
Изм.	Копуч.	Лист	№Док.	Подп.	Дата	"Дизайн інтер'єру читачької зали бібліотеки ім. Вернадського в м. Київ"	Стадия	Лист	Листов
							у	10	25
Розробила	Качинська А.О.					Специфікація меблів та обладнання	Дн20-2		
Керівник	Хараборська Ю.О.								

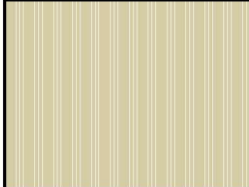
## Специфікація підлогового покриття

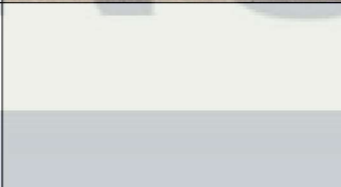Умовне позначення	Назва	Площа	Зразок
	Віналовий ламінат AGT (АГТ) EFFECT TiDem	125.4 м2	
	Вінілове покриття Strong Plus Proxi 239L	84.8 м2	





## Специфікація освітлювальних елементів

Умовне позначення	Назва	Розмір	Кільк.	Матеріал/ властивості
	Світловий люк	R800*50	25	Скло, метал
	Лампа від Dan Vakhrameyev	Д 1100 x Вт 130 x В 80мм.	18	Промаслений ясен, метал з покриттям, 4000К, 30Вт.

## Специфікація оздоблювальних елементів

Найменування	Де викор.	Площа	Зразок
Декоративна штукатурка "Оксамит" ASSIRIA DECO TERRA (біла)	Стіни	180,32м2	
МДФ панель Дуб Шамоні світлий	Стіни	102,48м2	


						КНУБА 022 Дизайн			
						м. Київ, просп. Голосіївський 3			
Изм.	Копуч.	Лист	№Док.	Подп.	Дата	"Дизайн інтер'єру читачької зали бібліотеки ім. Вернадського в м. Київ"	Стадія	Лист	Листов
							У	11	25
Розробила	Качинська А.О.					Специфікація підлогового покриття; Специфікація освітлювальних елементів; Специфікація оздоблювальних елементів	Дн20-2		
Керівник	Хараборська Ю.О.								

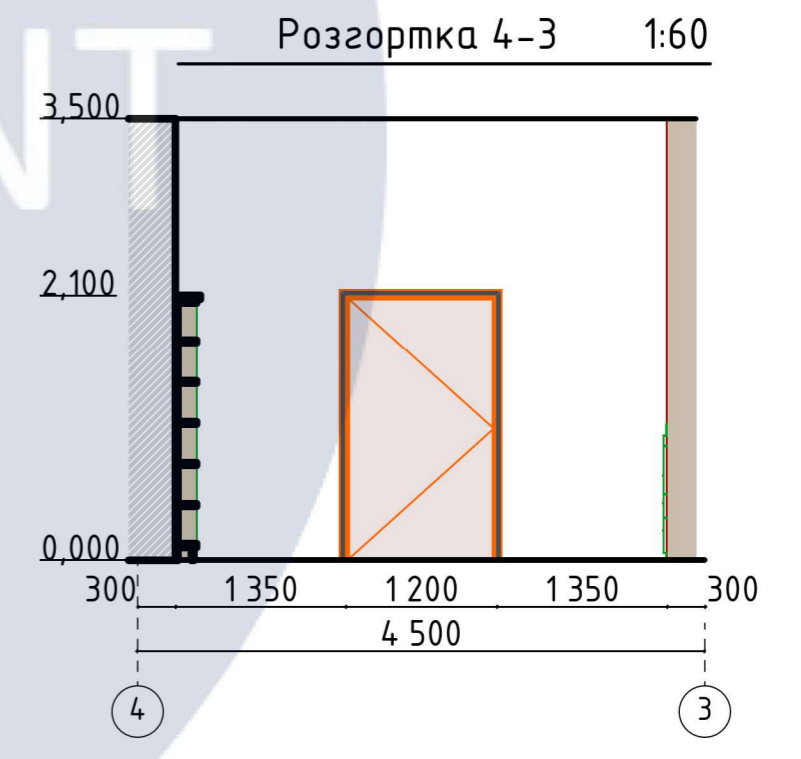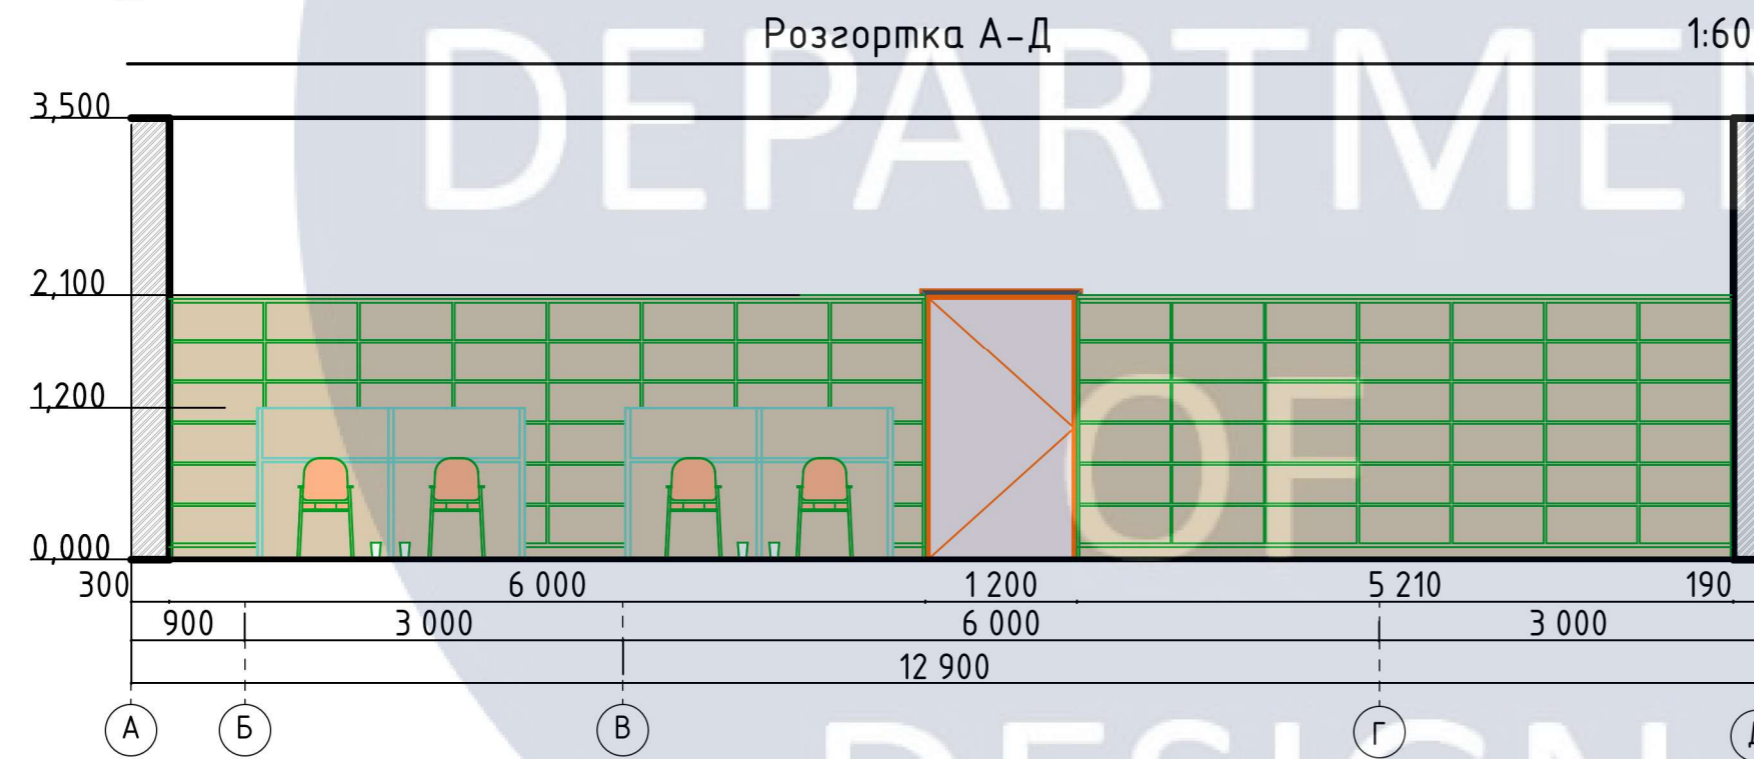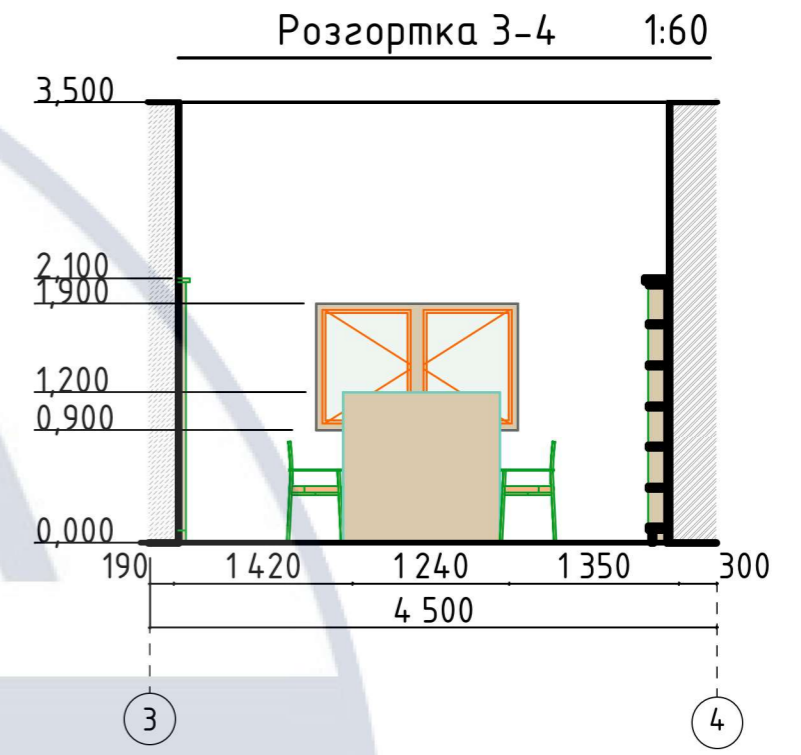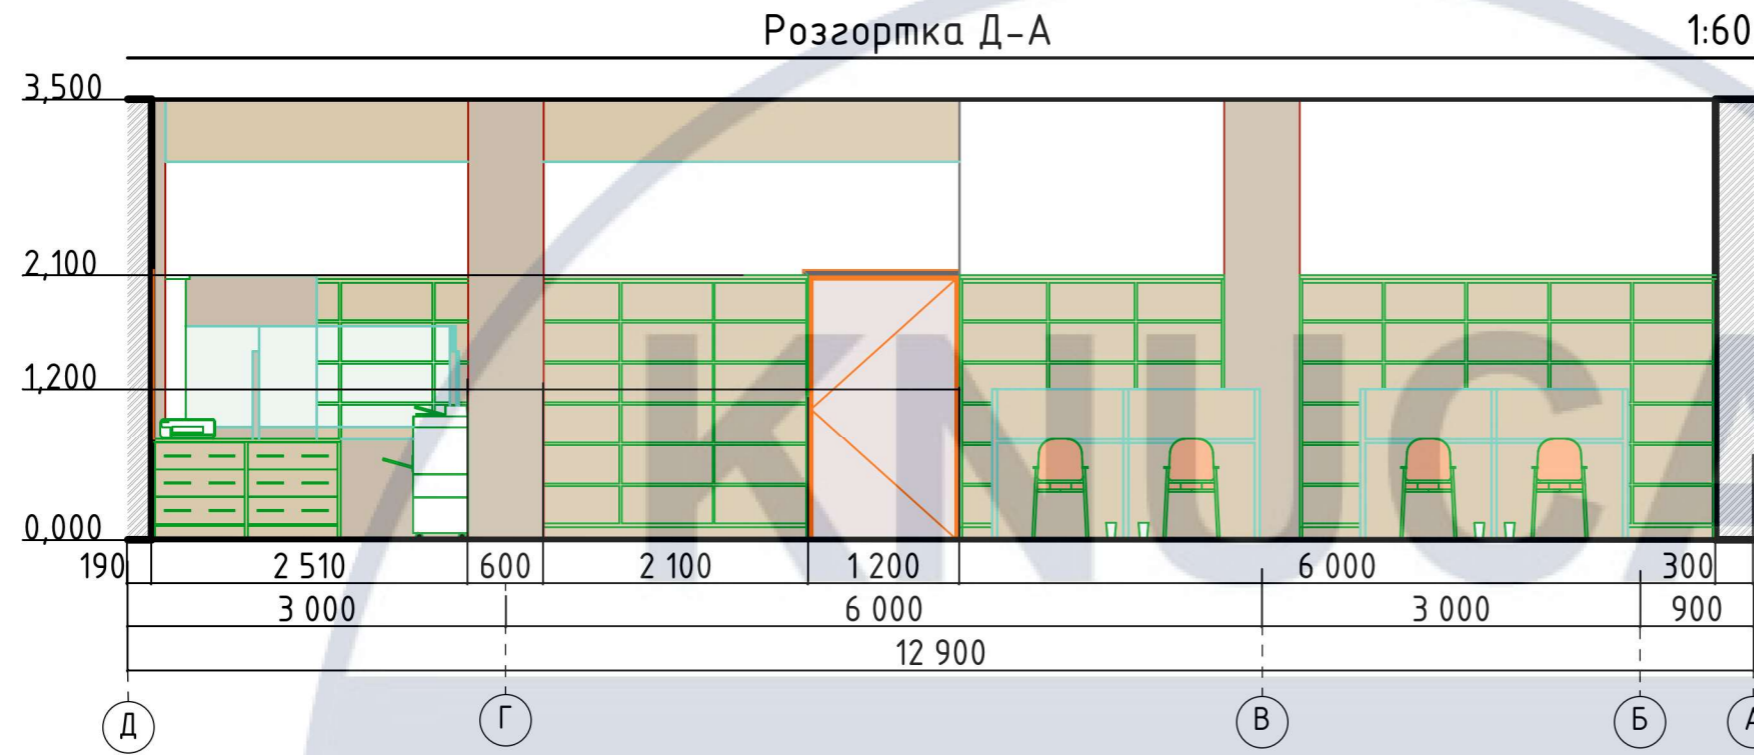

						КНУБА 022 Дизайн			
						м. Київ, просп. Голосіївський 3			
Изм.	Копуч.	Лист	№Док.	Подп.	Дата	"Дизайн інтер'єру читачької зали бібліотеки ім. Вернадського в м. Київ"	Стадія	Лист	Листов
							У	12	25
Розробила	Качинська А.О.					Розгортки стін М1:60	Дн20-2		
Керівник	Хараборська Ю.О.								


Розгортка 4-9

1:60


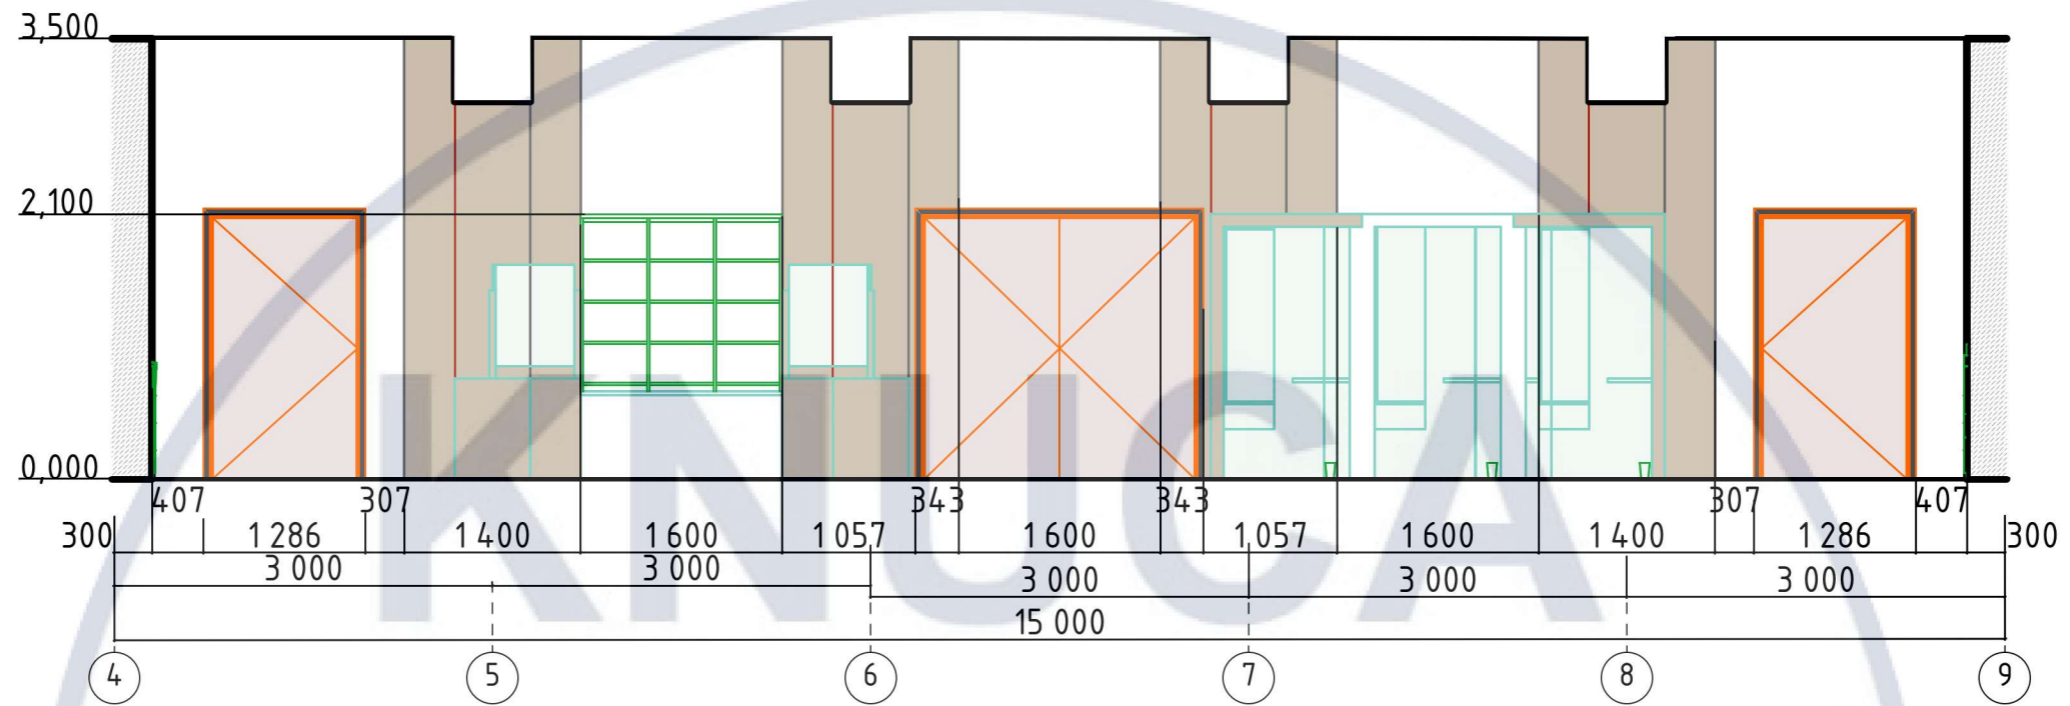


Розгортка 9-4





1:60

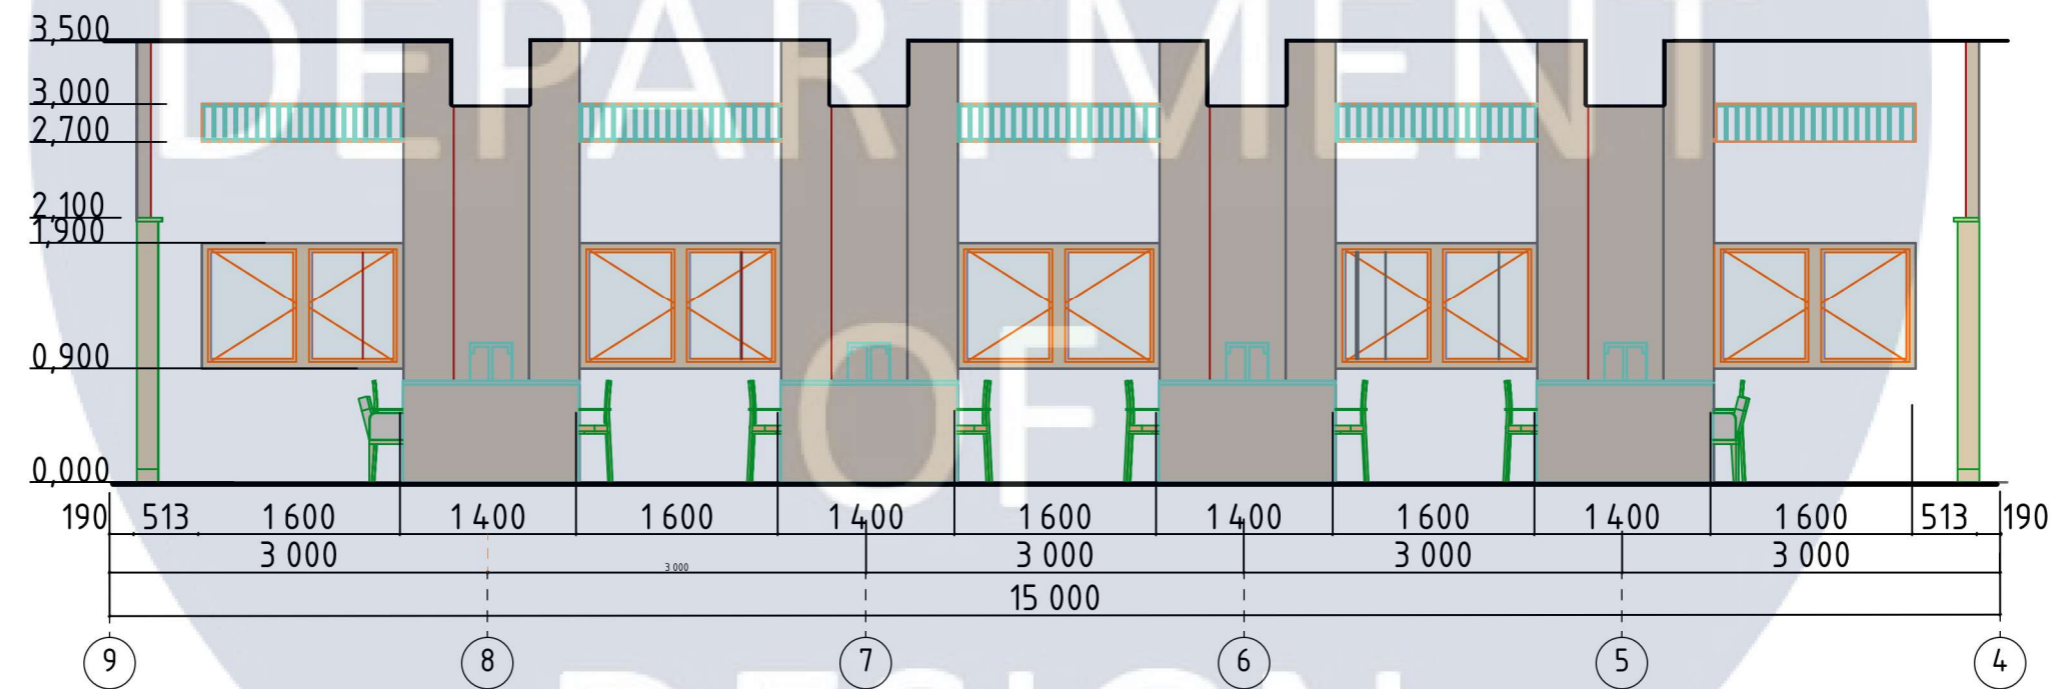

						КНУБА 022 Дизайн			
						м. Київ, просп. Голосіївський 3			
Изм.	Колуч.	Лист	№Док.	Подп.	Дата	"Дизайн інтер'єру читачької зали бібліотеки ім. Вернадського в м. Київ"	Стадія	Лист	Листов
							У	13	25
Розробила	Качинська А.О.					Розгортки стін М1:60	Дн20-2		
Керівник	Хараборська Ю.О.								

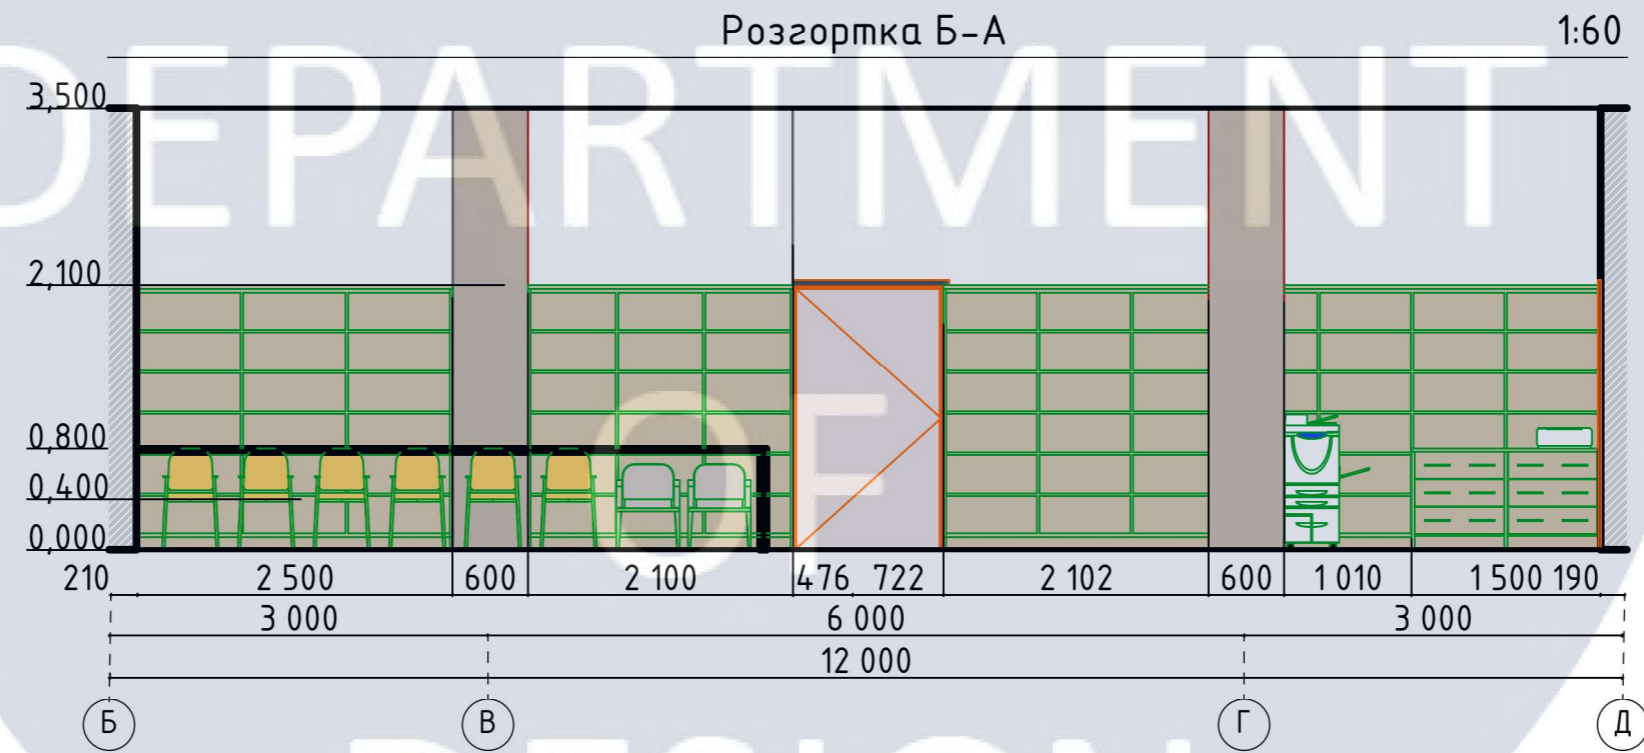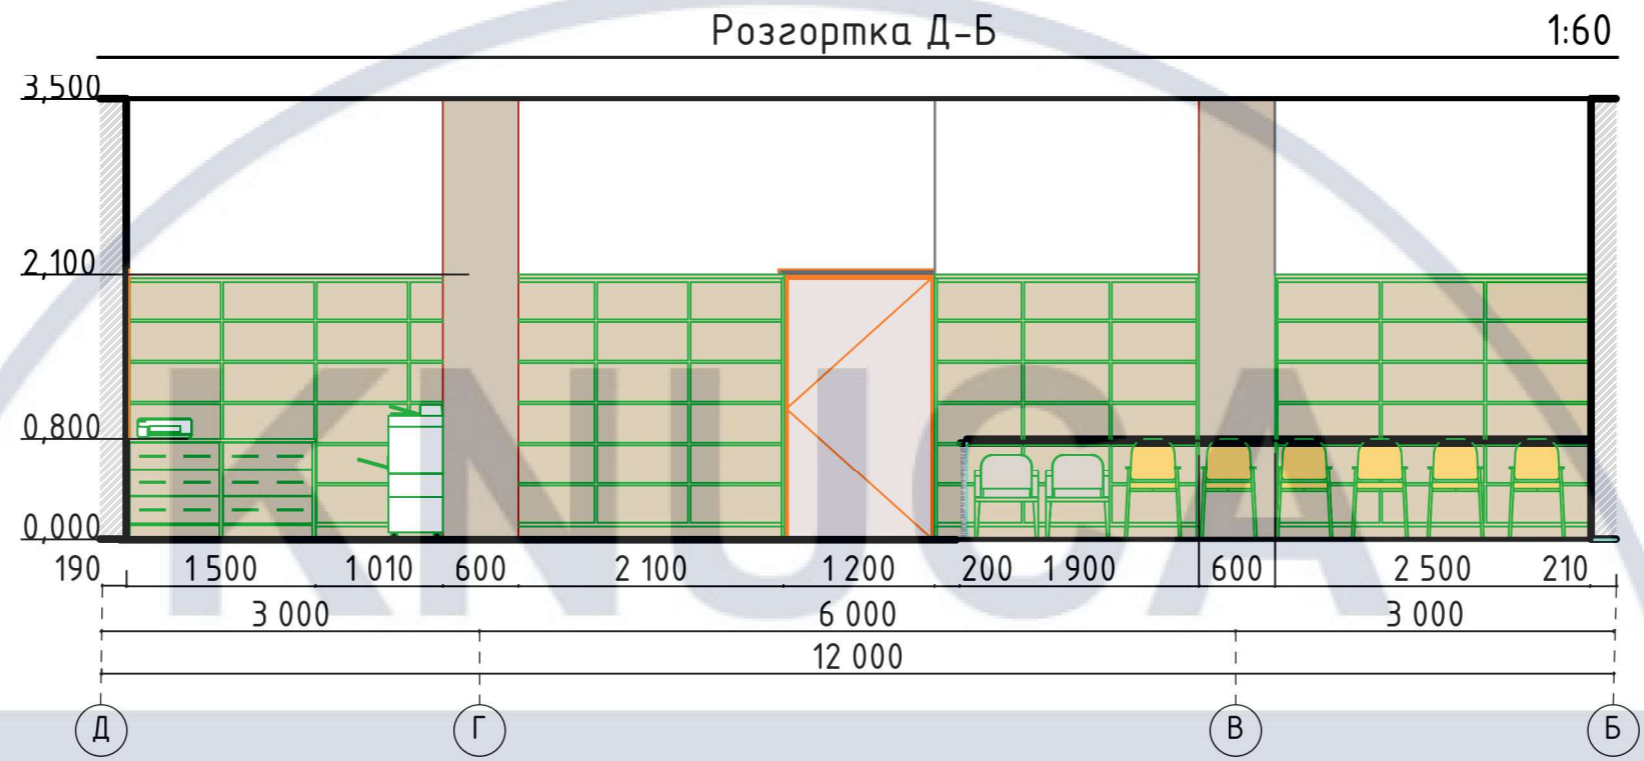


КНУБА 022 Дизайн						
м. Київ, просп. Голосіївський 3						
Изм.	Коп.уч.	Лист	№Док.	Подп.	Дата	
"Дизайн інтер'єру читачької зали бібліотеки ім. Вернадського в м. Київ"						
Розробила Качинська А.О.						
Керівник Хараборська Ю.О.						
Розгортки стін М1:60				Стадия	Лист	Листов
				У	14	25
				Дн20-2		

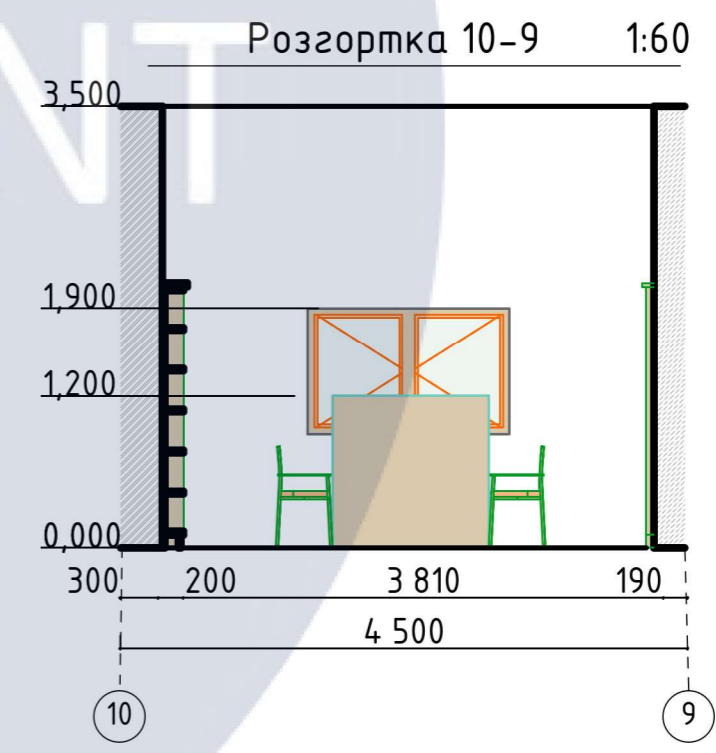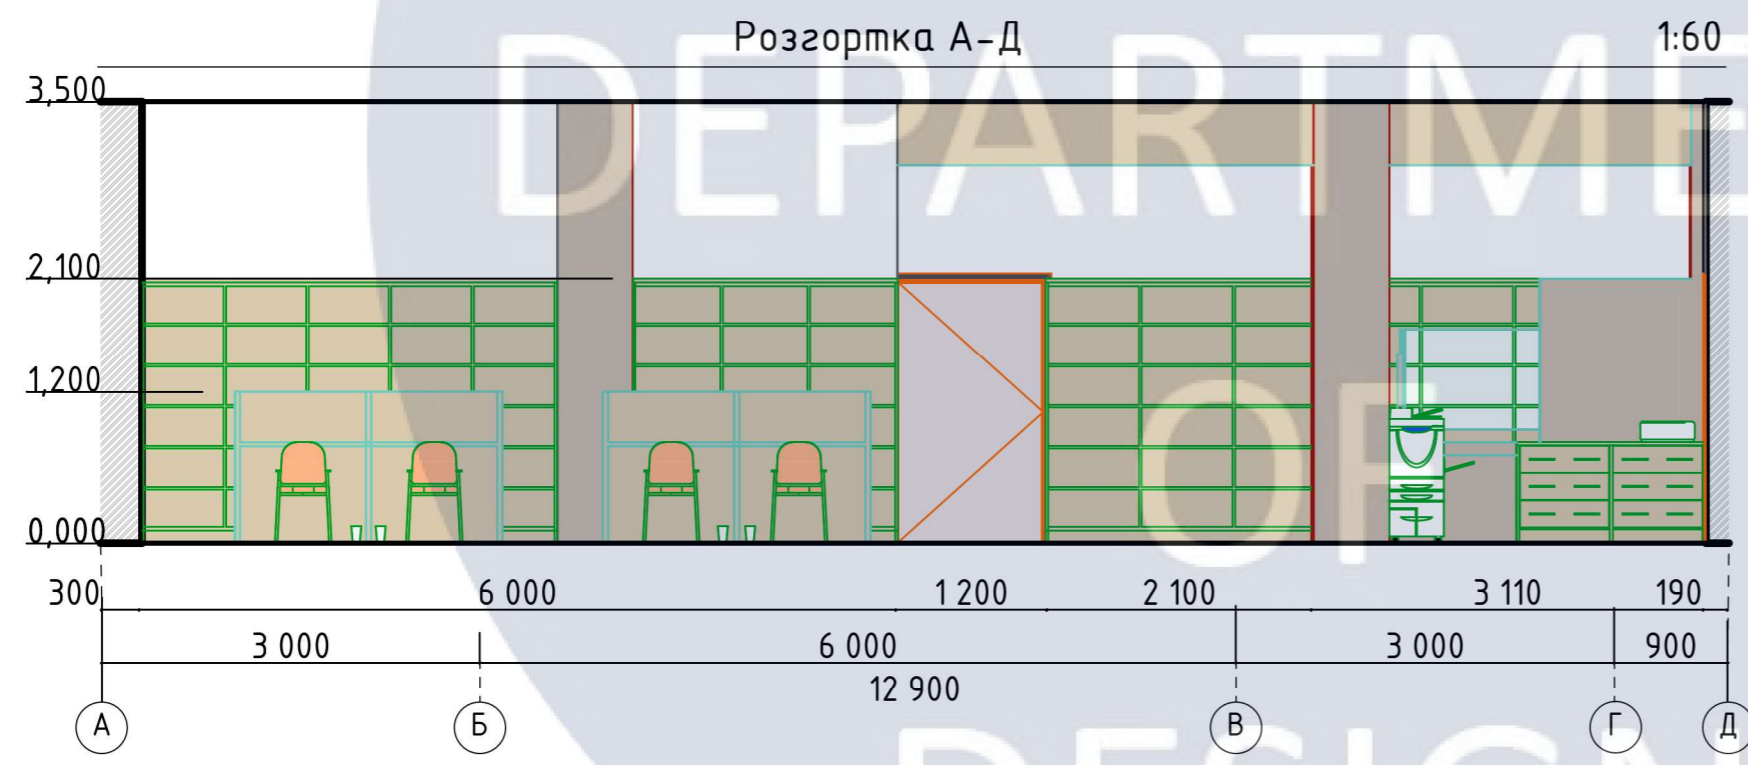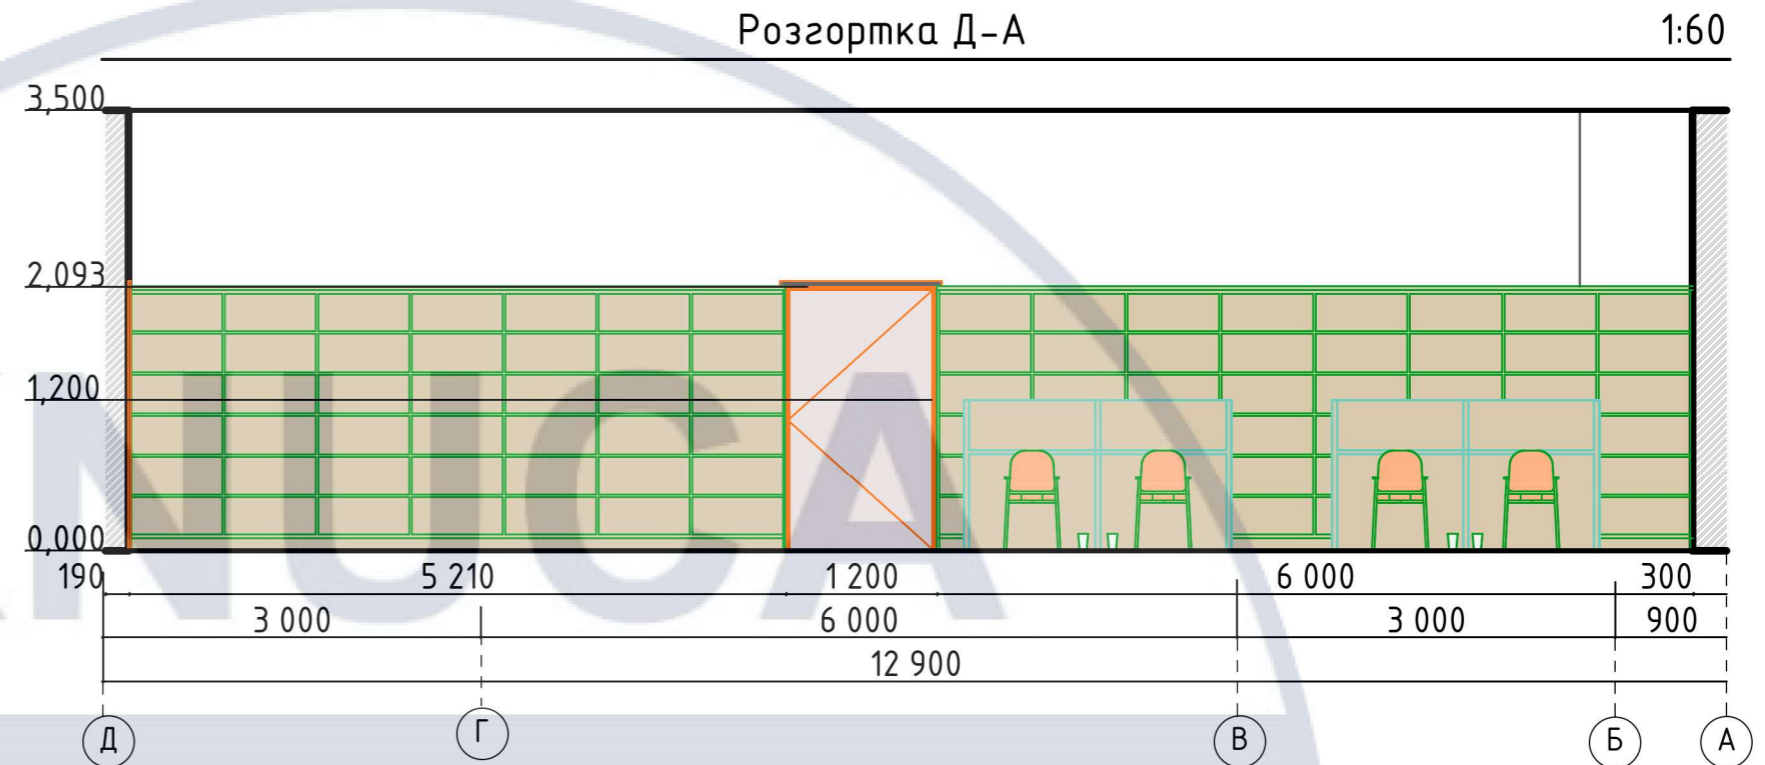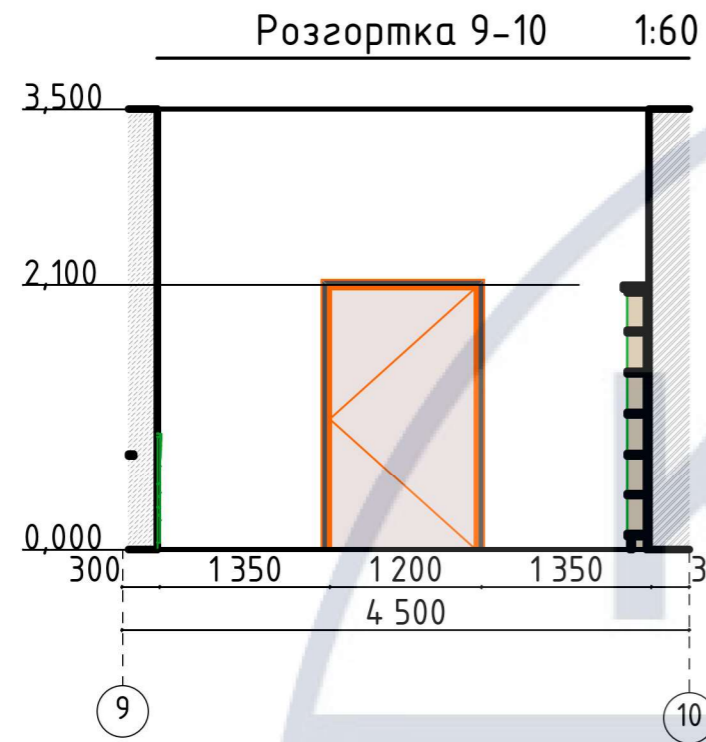

						КНУБА 022 Дизайн			
						м. Київ, просп. Голосіївський 3			
Изм.	Коп.уч.	Лист	№Док.	Подп.	Дата	"Дизайн інтер'єру читачької зали бібліотеки ім. Вернадського в м. Київ"	Стадія	Лист	Листов
							у	15	25
Розробила	Качинська А.О.					Розгортки стін М1:60	Дн20-2		
Керівник	Хараборська Ю.О.								





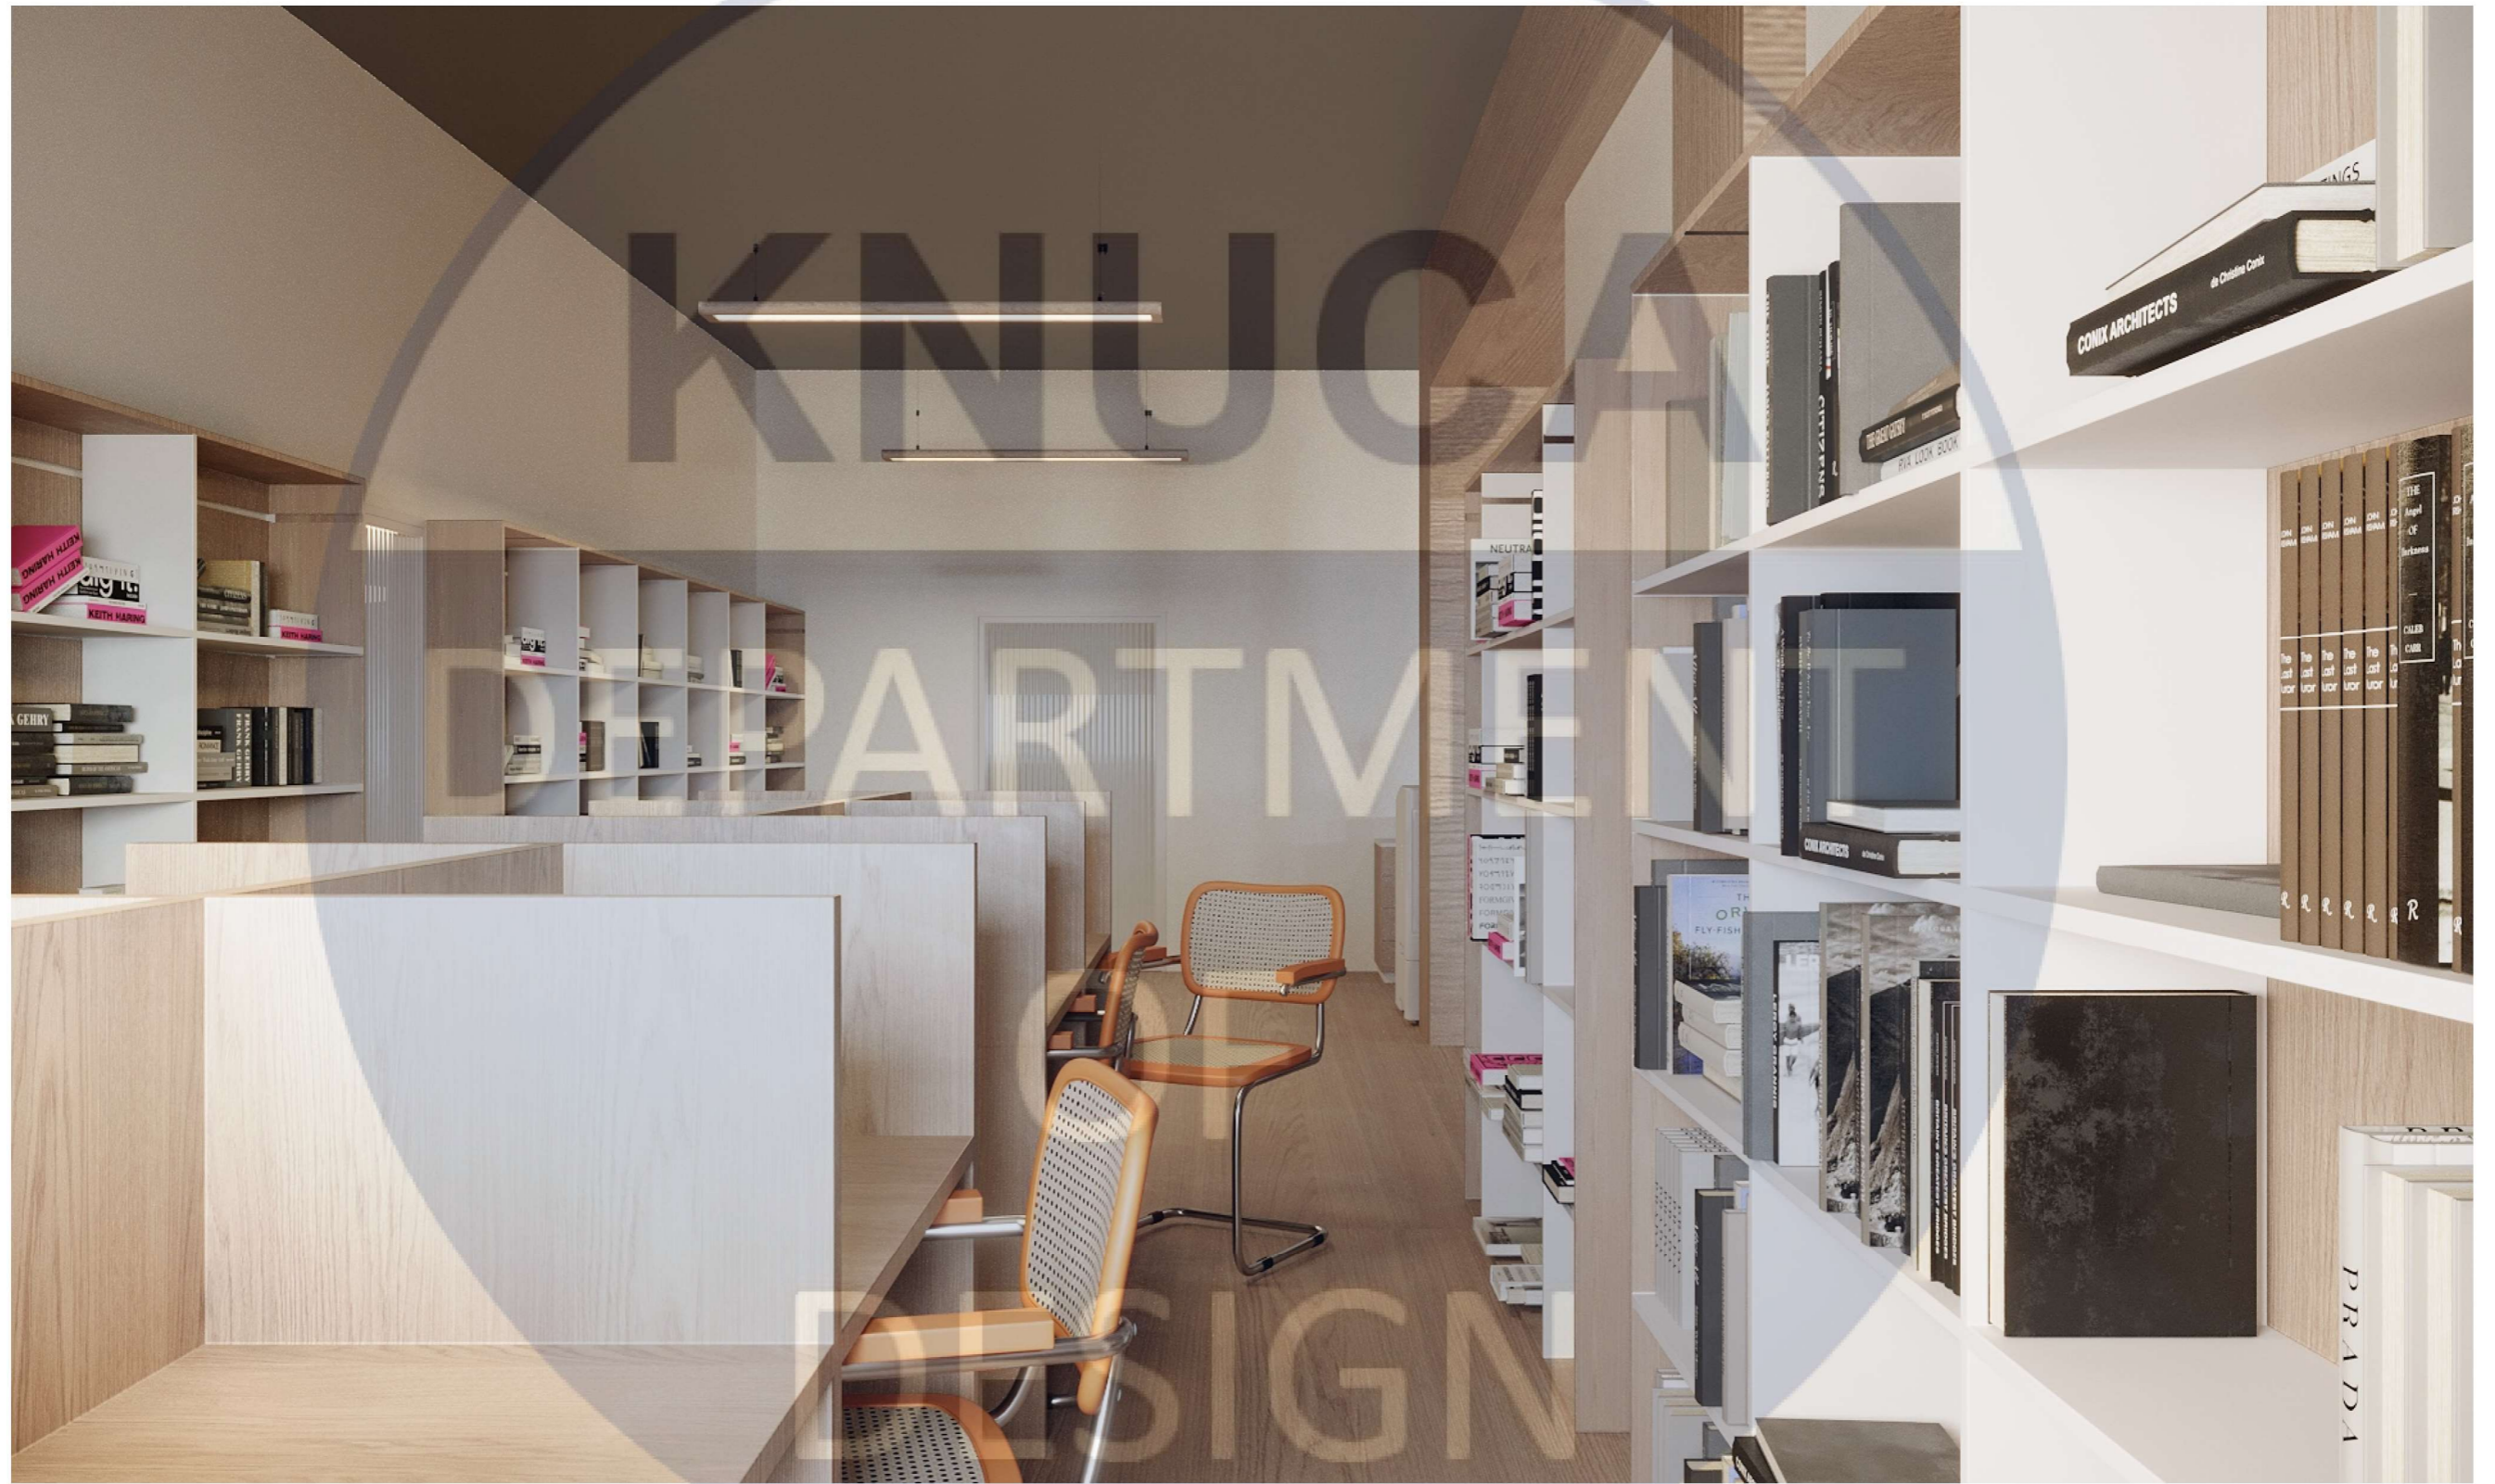


## ЧАСТИНА №2


Розробка елементу меблів – індивідуальний бокс




Фронтальний вид М1:20

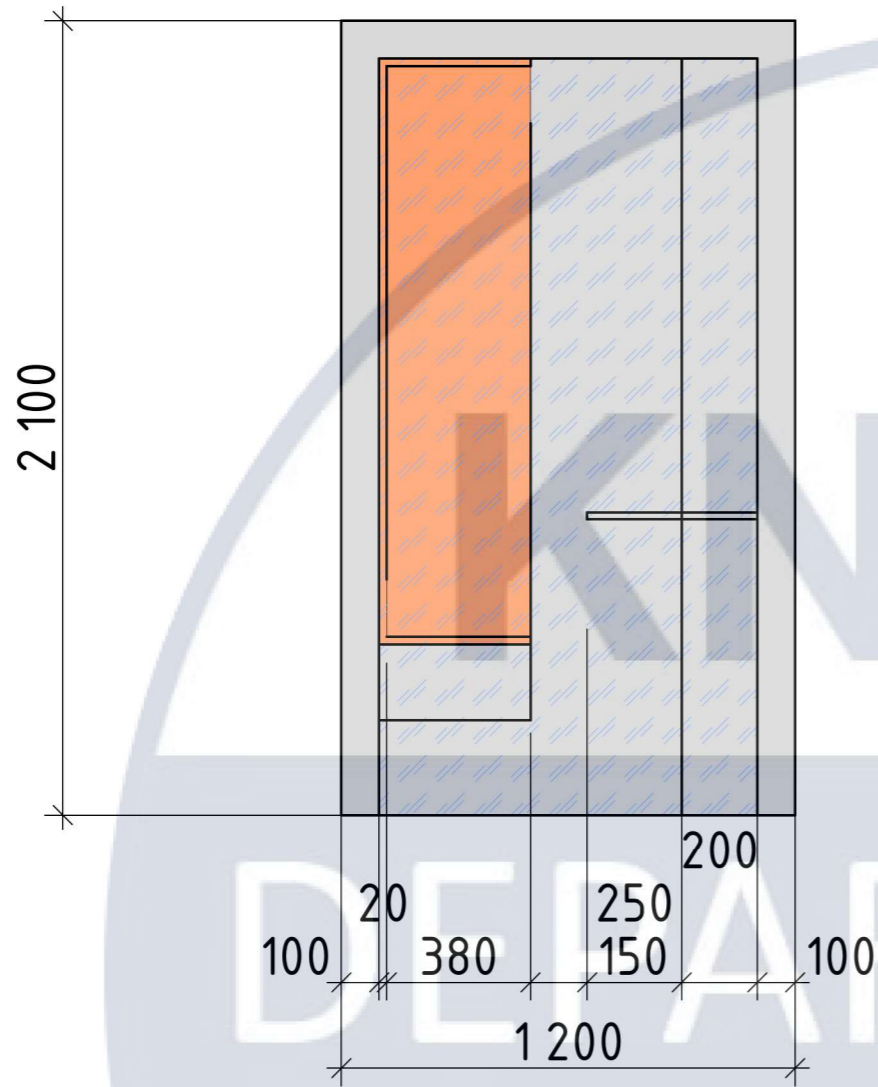

Виз збоку М1:20

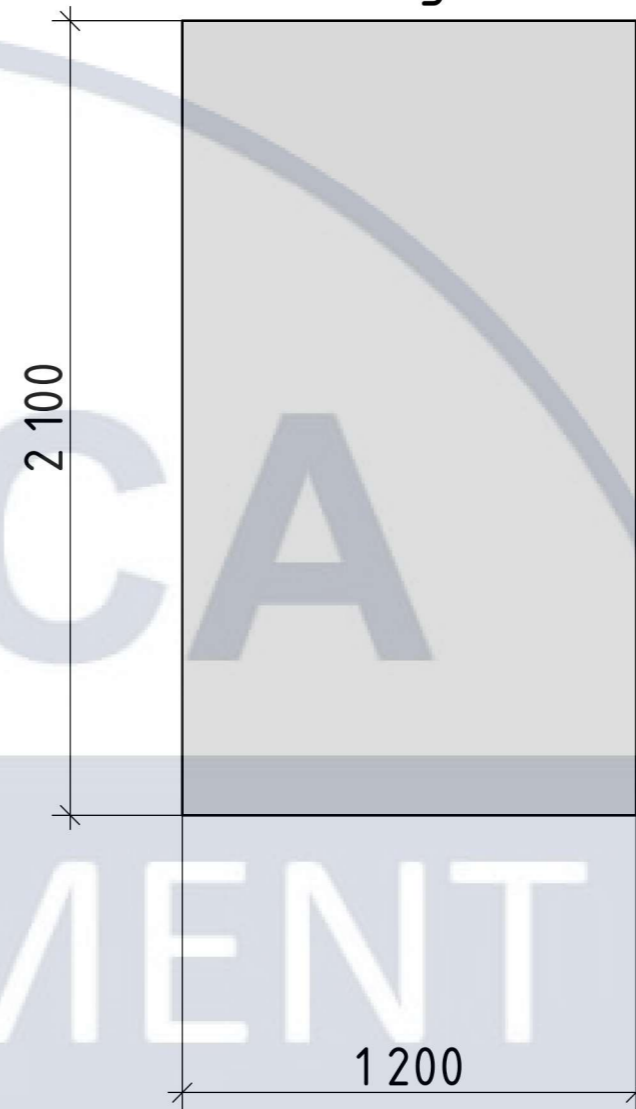


План зверху М1:20

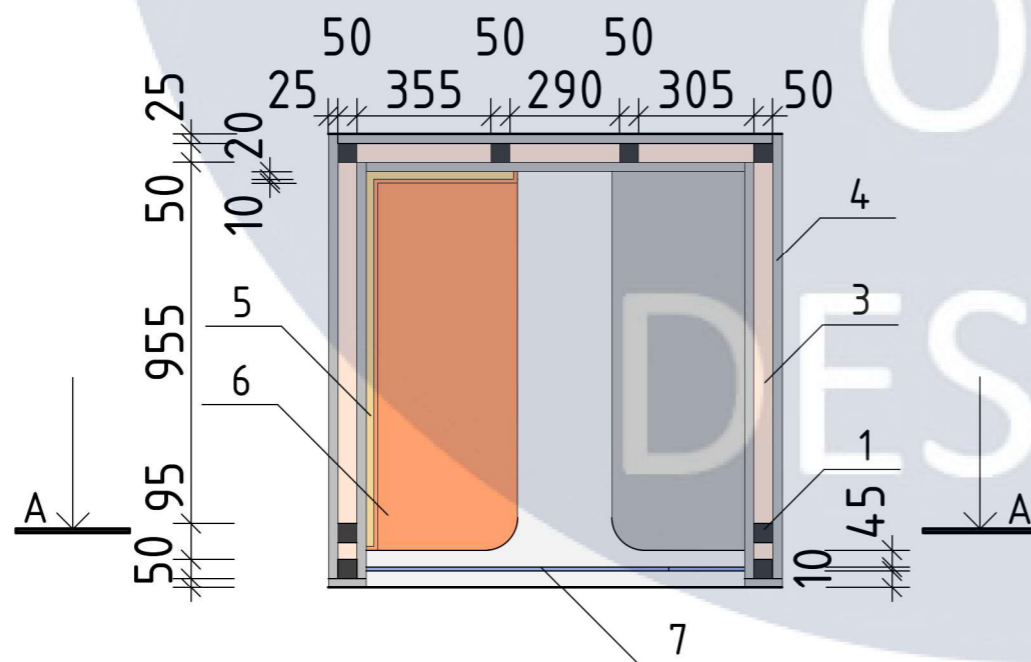


						КНУБА 022 Дизайн			
						м. Київ, просп. Голосіївський 3			
Изм.	Коп.ч.	Лист	№Док.	Подп.	Дата	"Дизайн інтер'єру читачької зали бібліотеки ім. Вернадського в м. Київ"	Стадія	Лист	Листов
							У	20	25
Розробила	Качинська А.О.					Фронтальний вид М1:20; План зверху М1:20; Виз збоку М1:20	Дн20-2		
Керівник	Хараборська Ю.О.								


Розріз А, М1:10

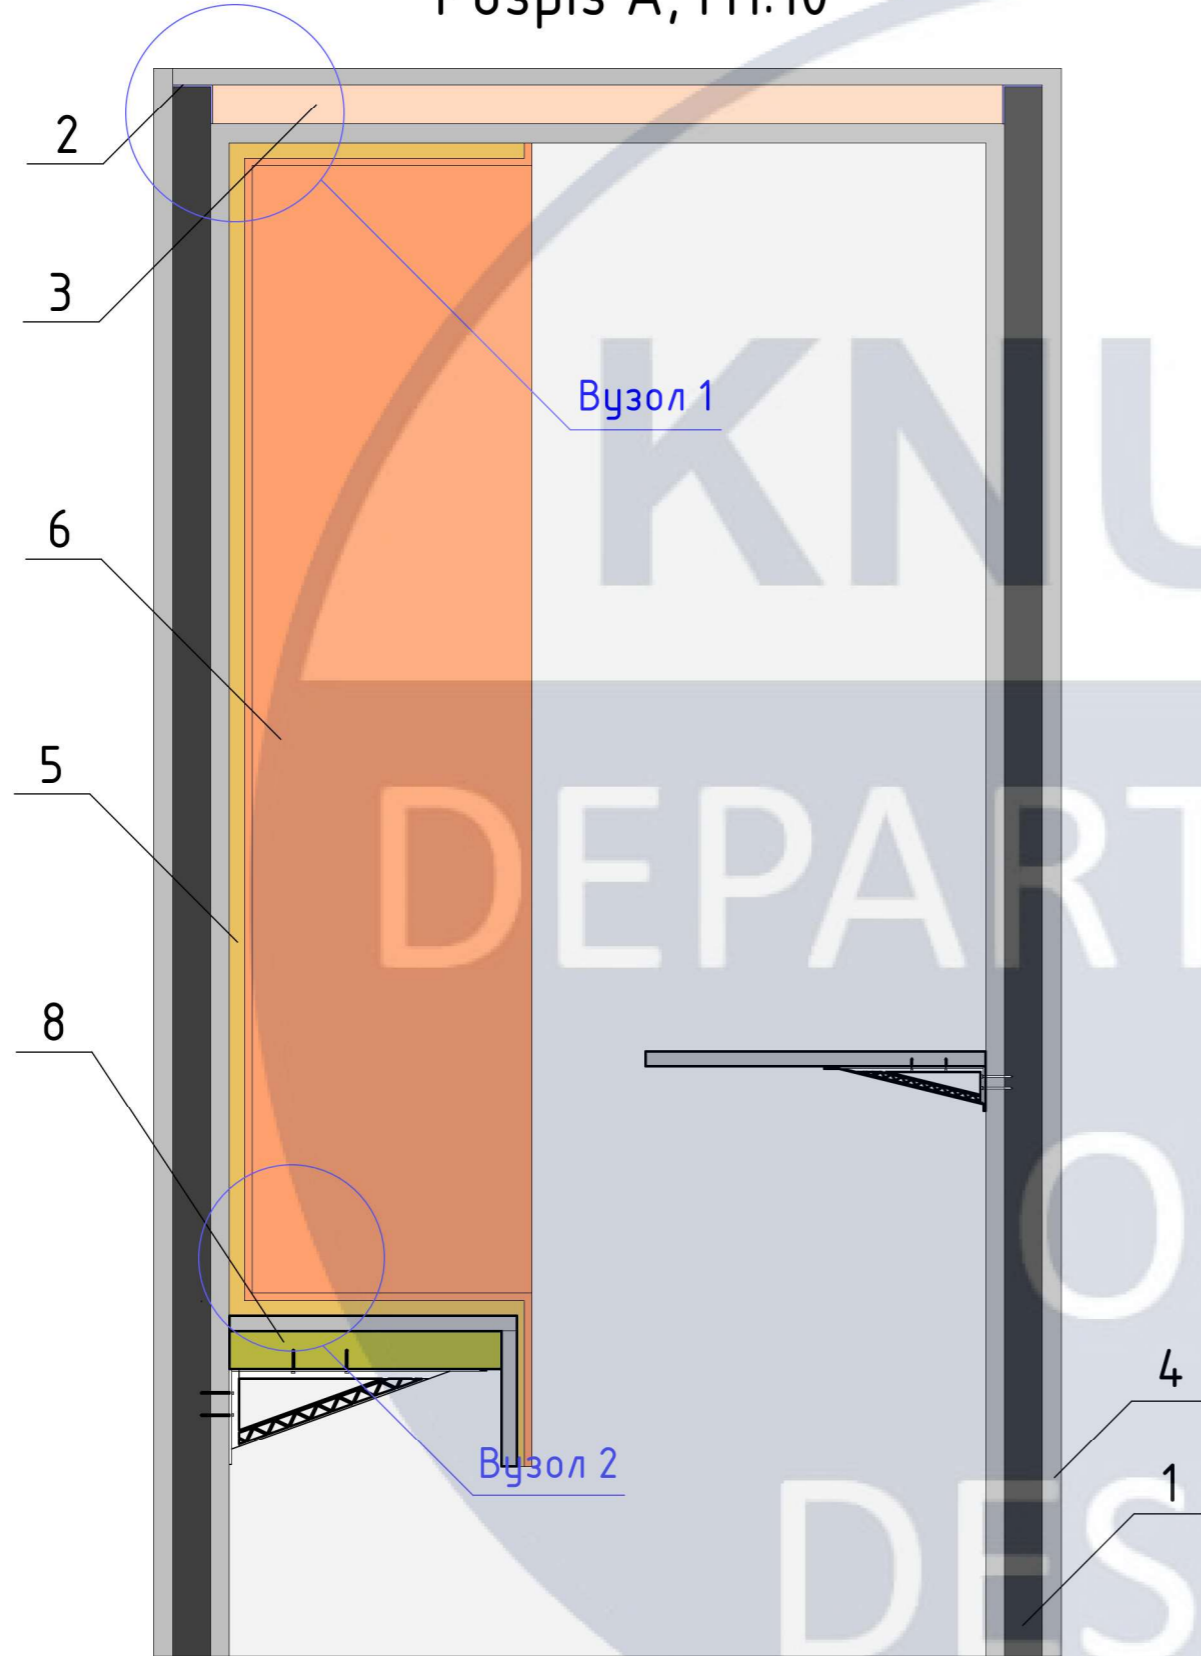

Вузол 1, М 1:7

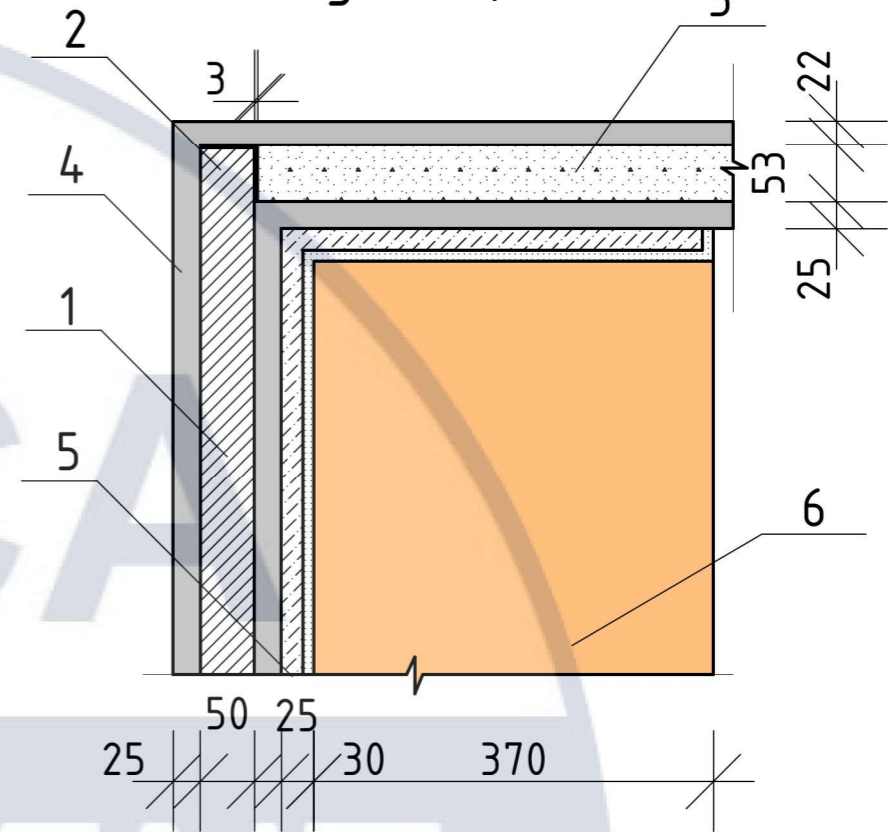

Вузол 2, 1:7

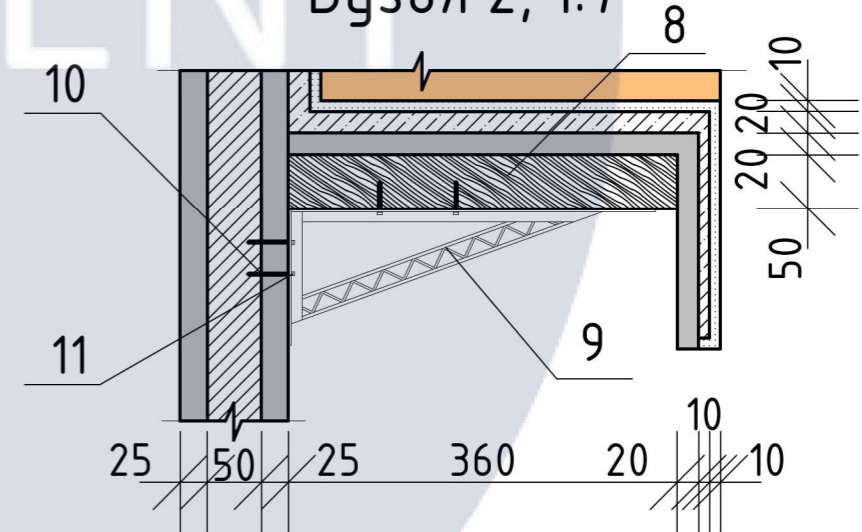

						КНУБА 022 Дизайн			
						м. Київ, просп. Голосіївський 3			
Изм.	Кол.уч.	Лист	№Док.	Подп.	Дата	"Дизайн інтер'єру читачької зали бібліотеки ім. Вернадського в м. Київ"	Стадія	Лист	Листов
							у	21	25
Розробила	Качинська А.О.					Розріз А, М1:10; Вузол 1, М 1:7; Вузол 2, 1:7	Дн20-2		
Керівник	Хараборська Ю.О.								


## Специфікація елементів меблевого виробу

№	Назва	Кільк.	Виробник	Зобр.
1	Труба алюмінієва квадратна	6	FURICOM 50x50x3мм	
2	Кутник алюмінієвий	4	FURICOM 50x50x2мм	
3	Пінополістирол екструдований	4 лист.	ЕКОБОРД 1200x600x20мм	
4	Гіпсокартон вогнестійкий	7	KNAUF 25x1200x2100мм	
5	Пінополіуретан	2	СКІФ, Україна 1200x600x20мм	
6	Меблева тканина велюр	1	Аляска Арт.: МТ-00714	

7	Матове звукоізоляційне скло	1	Guardian UltraClear 1000x2000x2мм	
8	Дерев'яний брус (основа)	1	Тришна 360x955x20	
9	Кронштейн меблевий	2	Grafika	
10	Меблевий гвинт	8	GIFF 6x90, 7x60	

Изм.	Коп.уч.	Лист	№Док.	Подп.	Дата	КНУБА 022 Дизайн			
						м. Київ, просп. Голосіївський 3			
						"Дизайн інтер'єру читачької зали бібліотеки ім. Вернадського в м. Київ"	Стадія	Лист	Листов
							У	22	25
						Розробила	Качинська А.О.		
						Керівник	Хараборська Ю.О.		
Специфікація елементів меблевого виробу							Дн20-2		

# Ергономічна схема М1:12

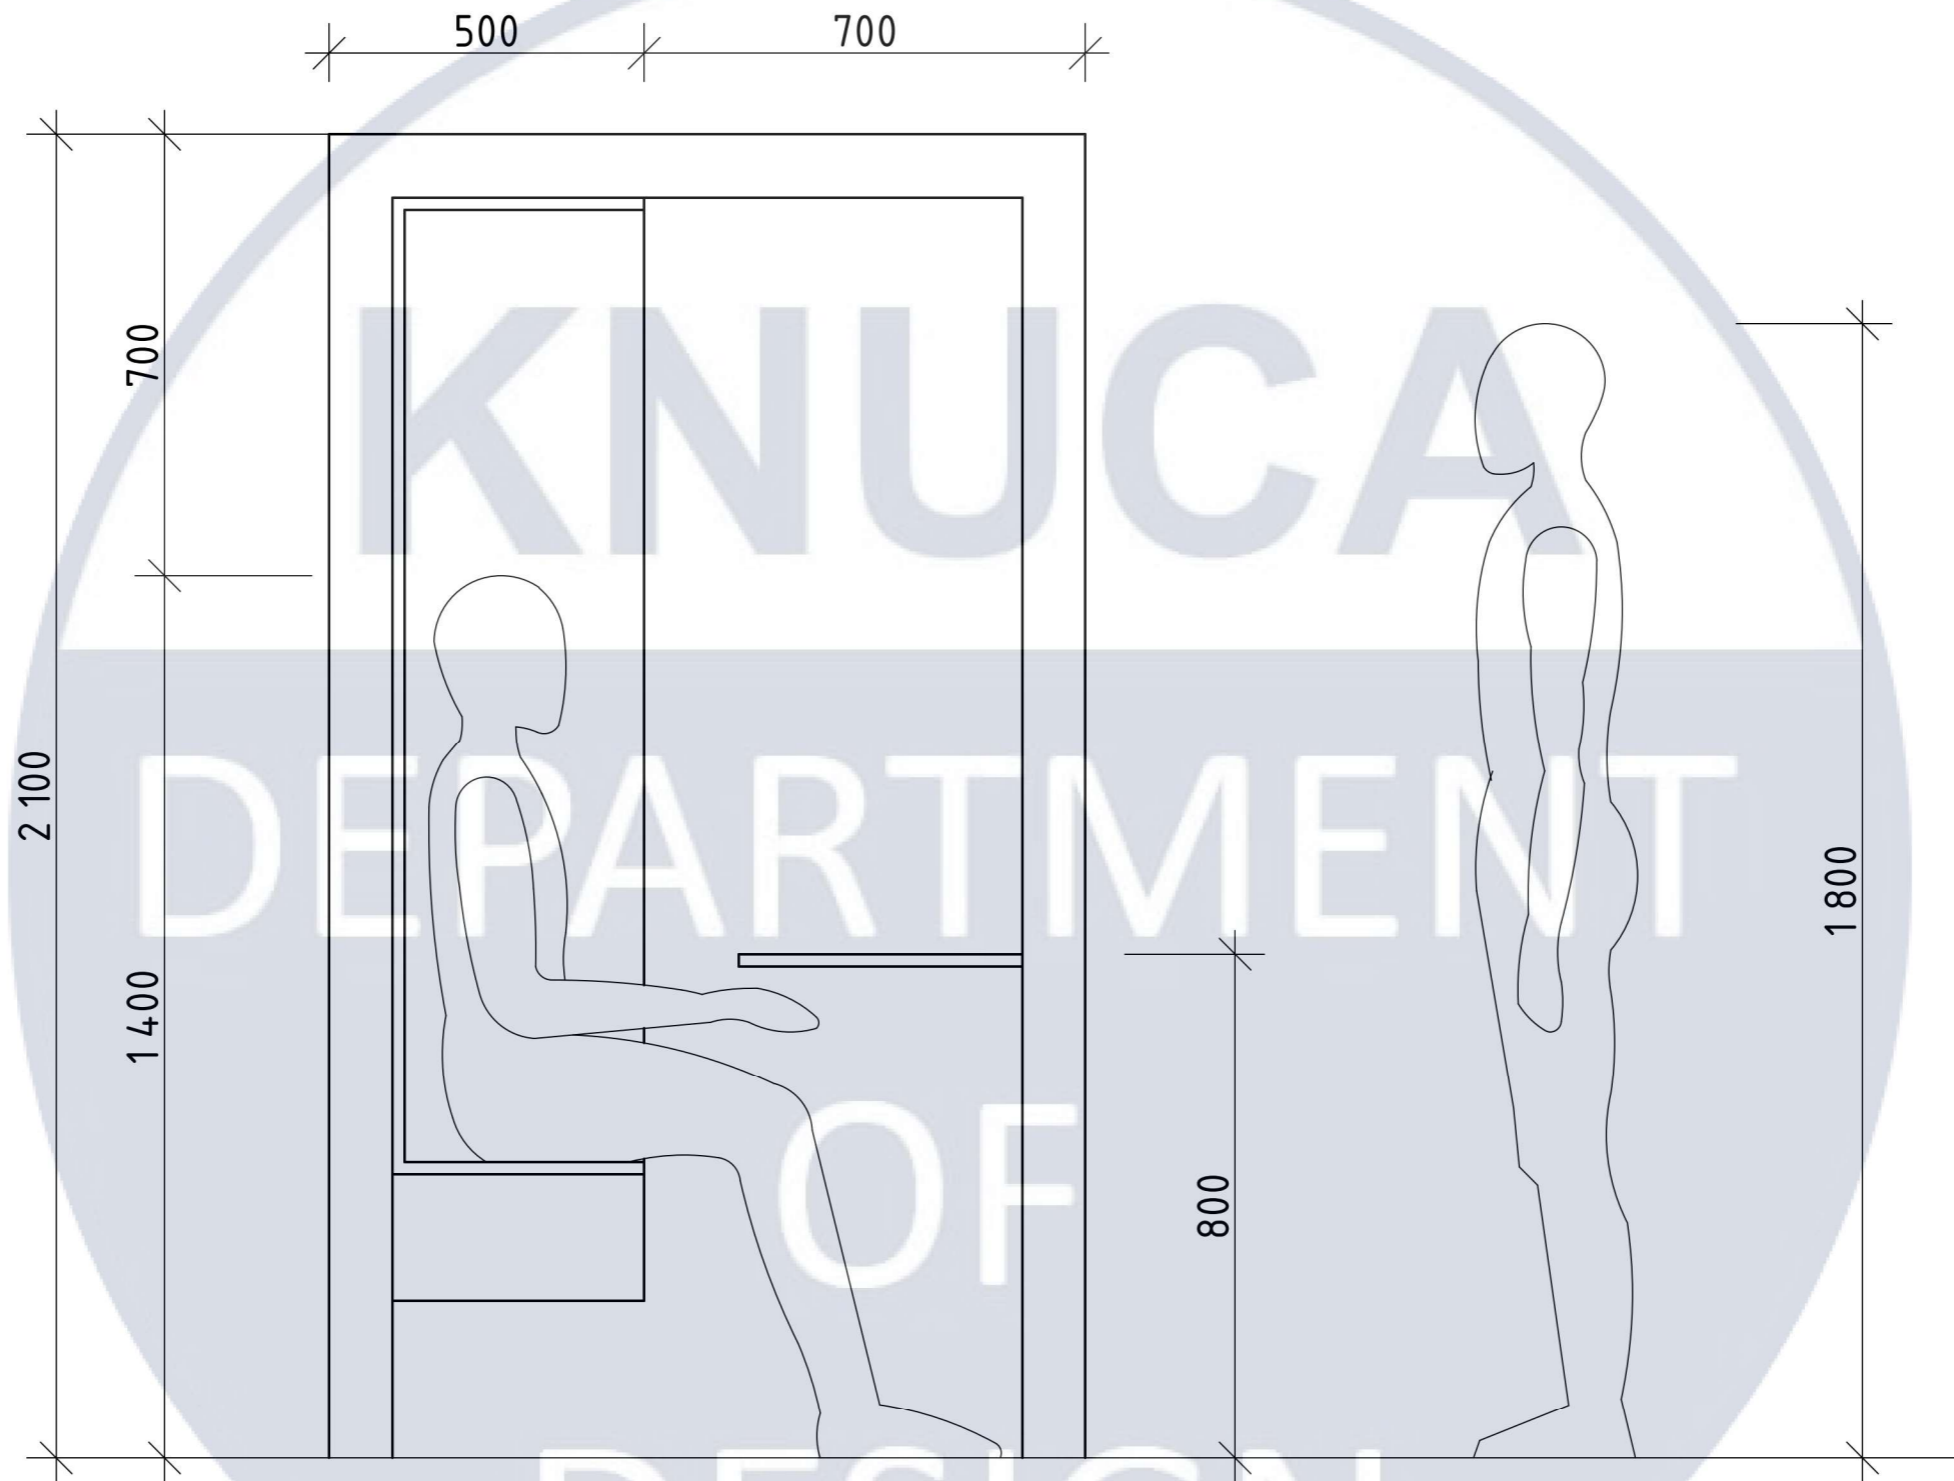

						КНУБА 022 Дизайн			
						м. Київ, просп. Голосіївський 3			
Изм.	Коп.уч.	Лист	№Док.	Подп.	Дата	"Дизайн інтер'єру читачької зали бібліотеки ім. Вернадського в м. Київ"	Стадія	Лист	Листов
							У	23	25
Розробила	Качинська А.О.					Ергономічна схема М1:12	Дн20-2		
Керівник	Хараборська Ю.О.								



