

АТЕСТАЦІЙНА ВИПУСКНА РОБОТА
НА ЗДОБУТТЯ ОСВІТНЬОГО СТУПЕНЯ
БАКАЛАВРА АРХІТЕКТУРИ

на тему:

“ДИТЯЧИЙ РЕАБІЛІТАЦІЙНИЙ ЦЕНТР У МІСТІ БУЧА КИЇВСЬКА ОБЛАСТЬ”


загальним обсягом 6 аркушів А1, Пояснювальна записка 56 сторінок

Виконав: студент групи АРХ 20-1а
191 “Архітектура та містобудування”


Алтунін Андрій Даніілович

Керівник: Доцент Желтовський Володимир Васильович


Київ 2024

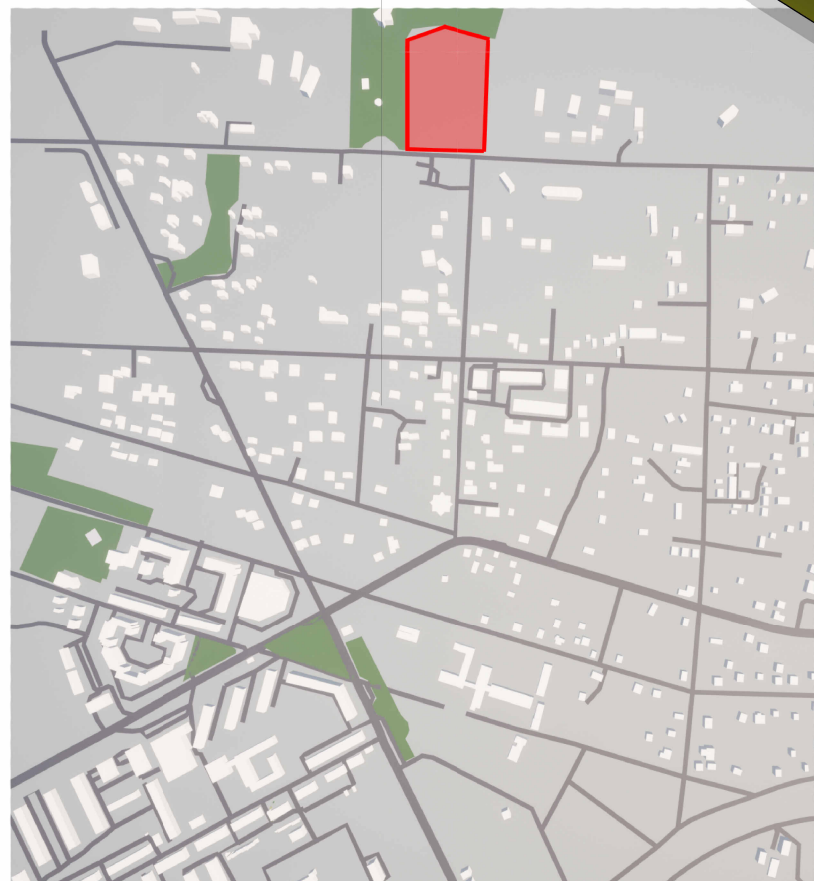

Територія реабілітаційного центру

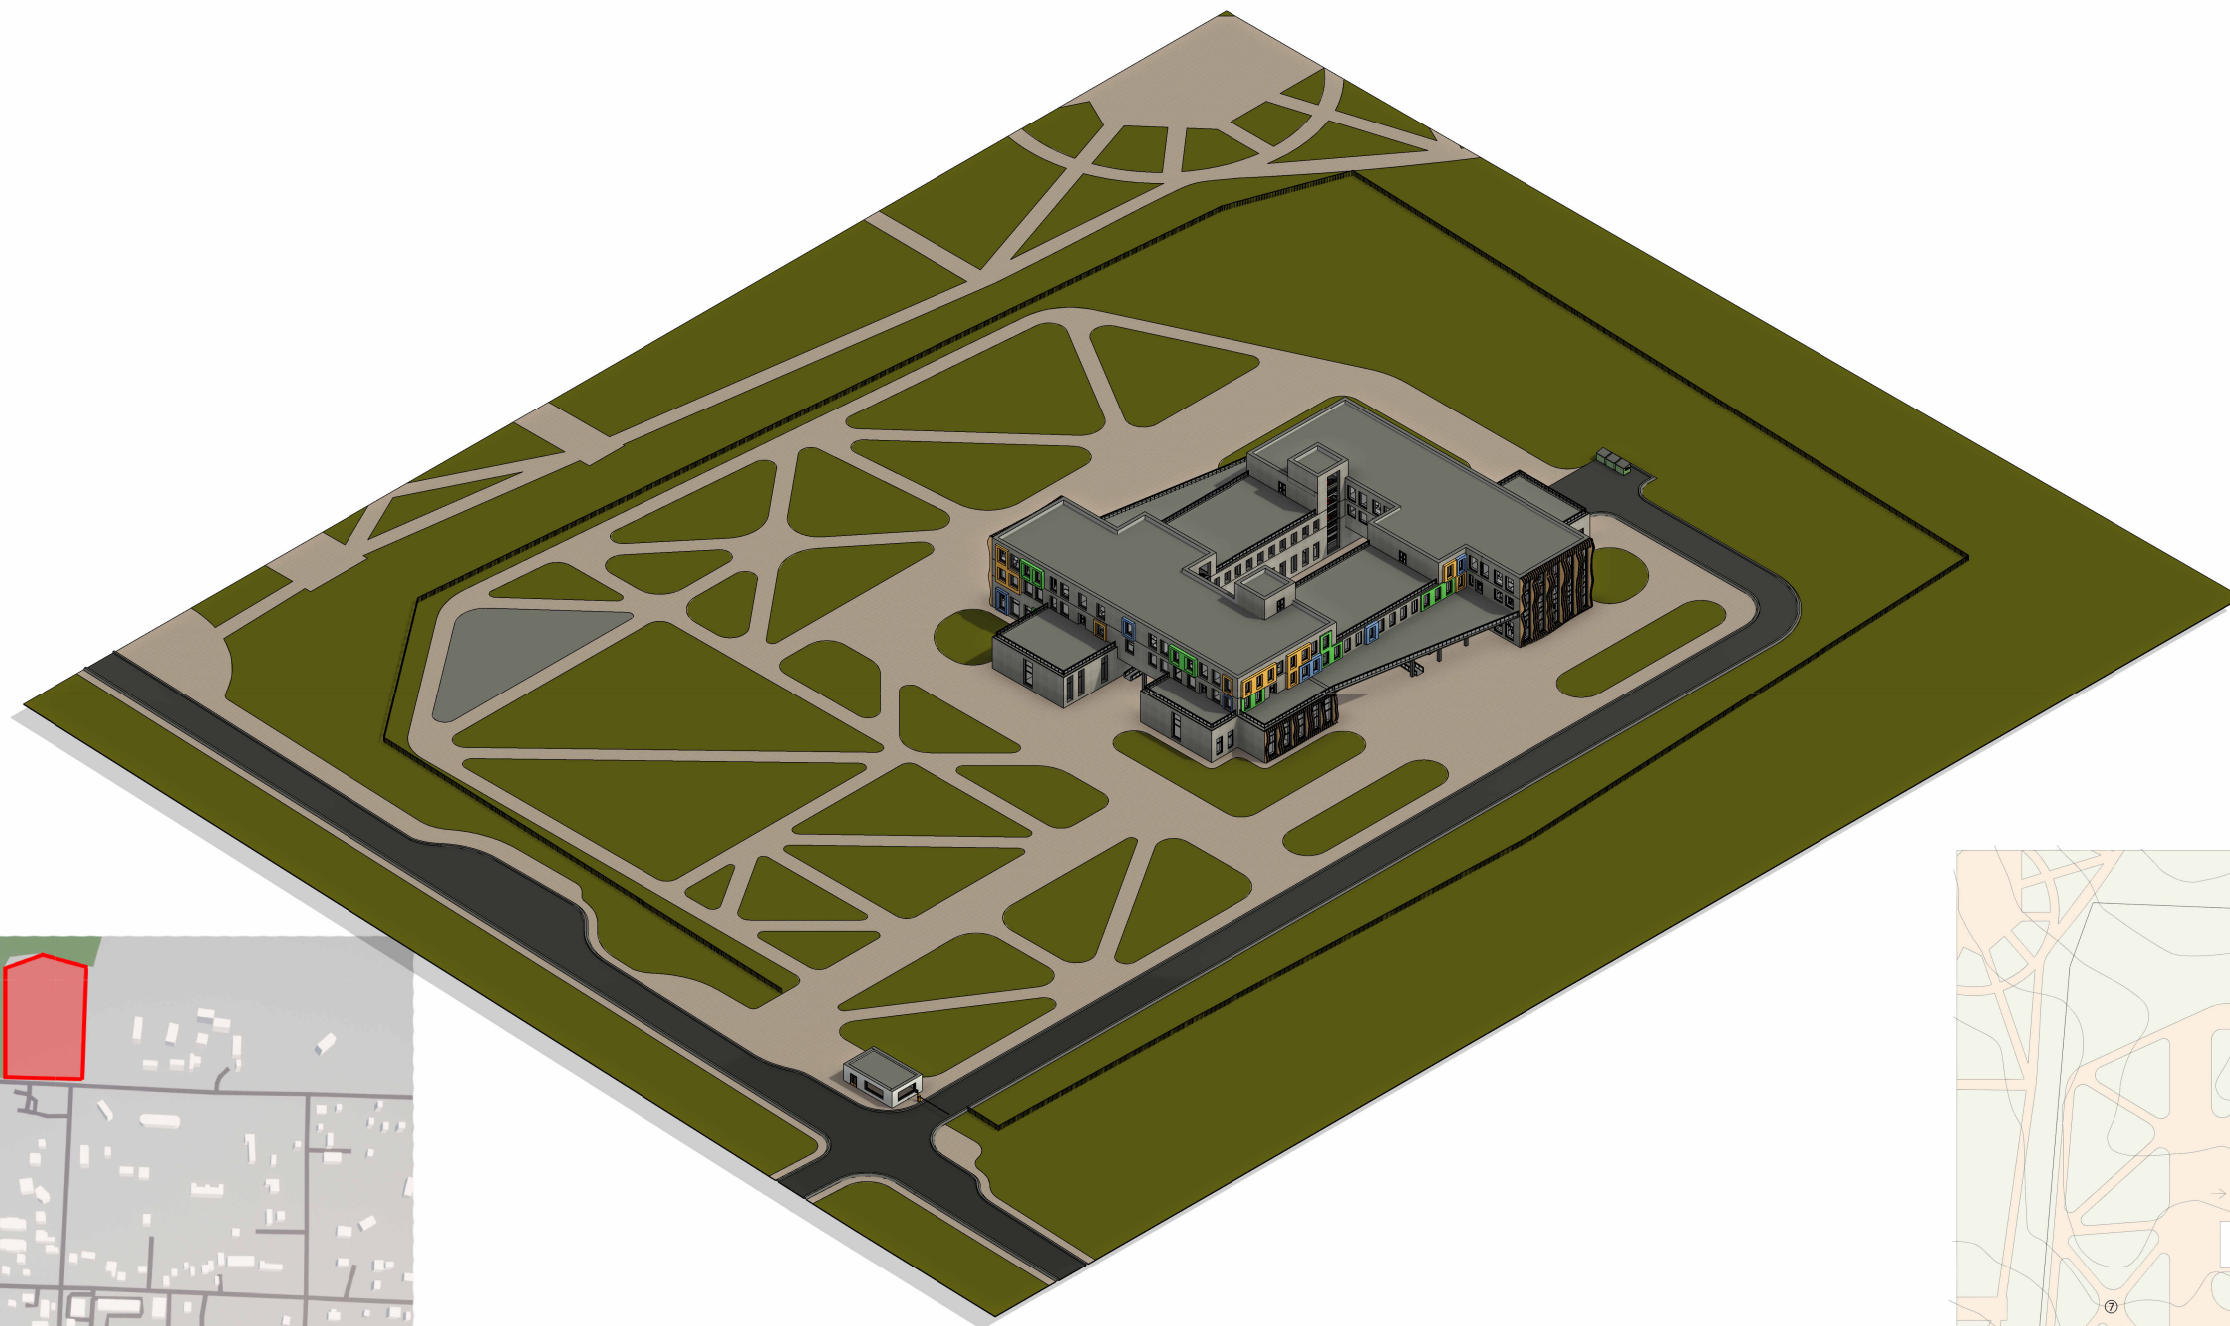

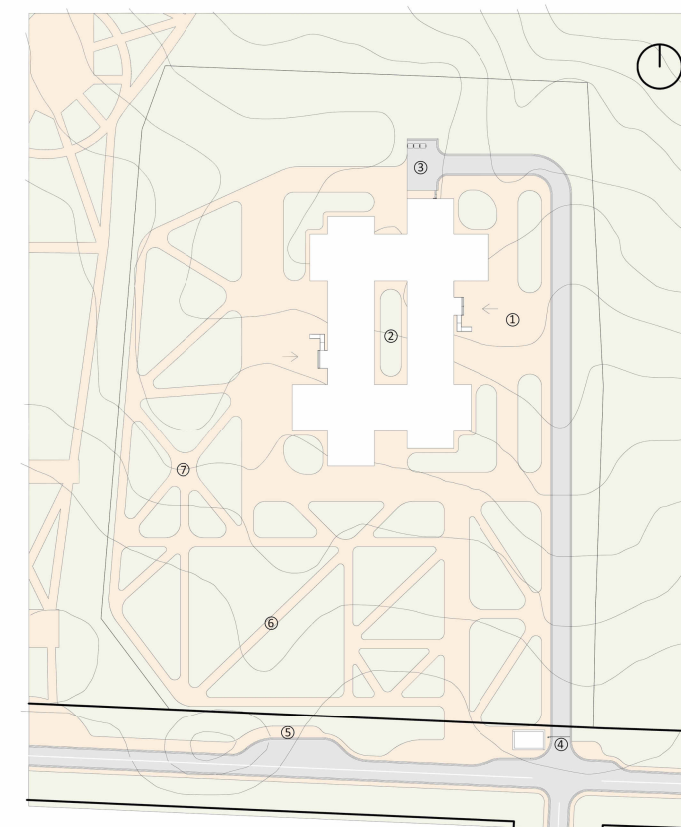


АксонOMETричне зображення




Експлікація до генерального плану

- 1. Головний вхід у будівлю
- 2. Внутрішній дворик
- 3. Розвантажувальна
- 4. В'їзд на ділянку
- 5. Зупинка громадського транспорту


- 6. Паркова зона
- 7. Скульптура оленя
-  Червона лінія
-  Огорожа

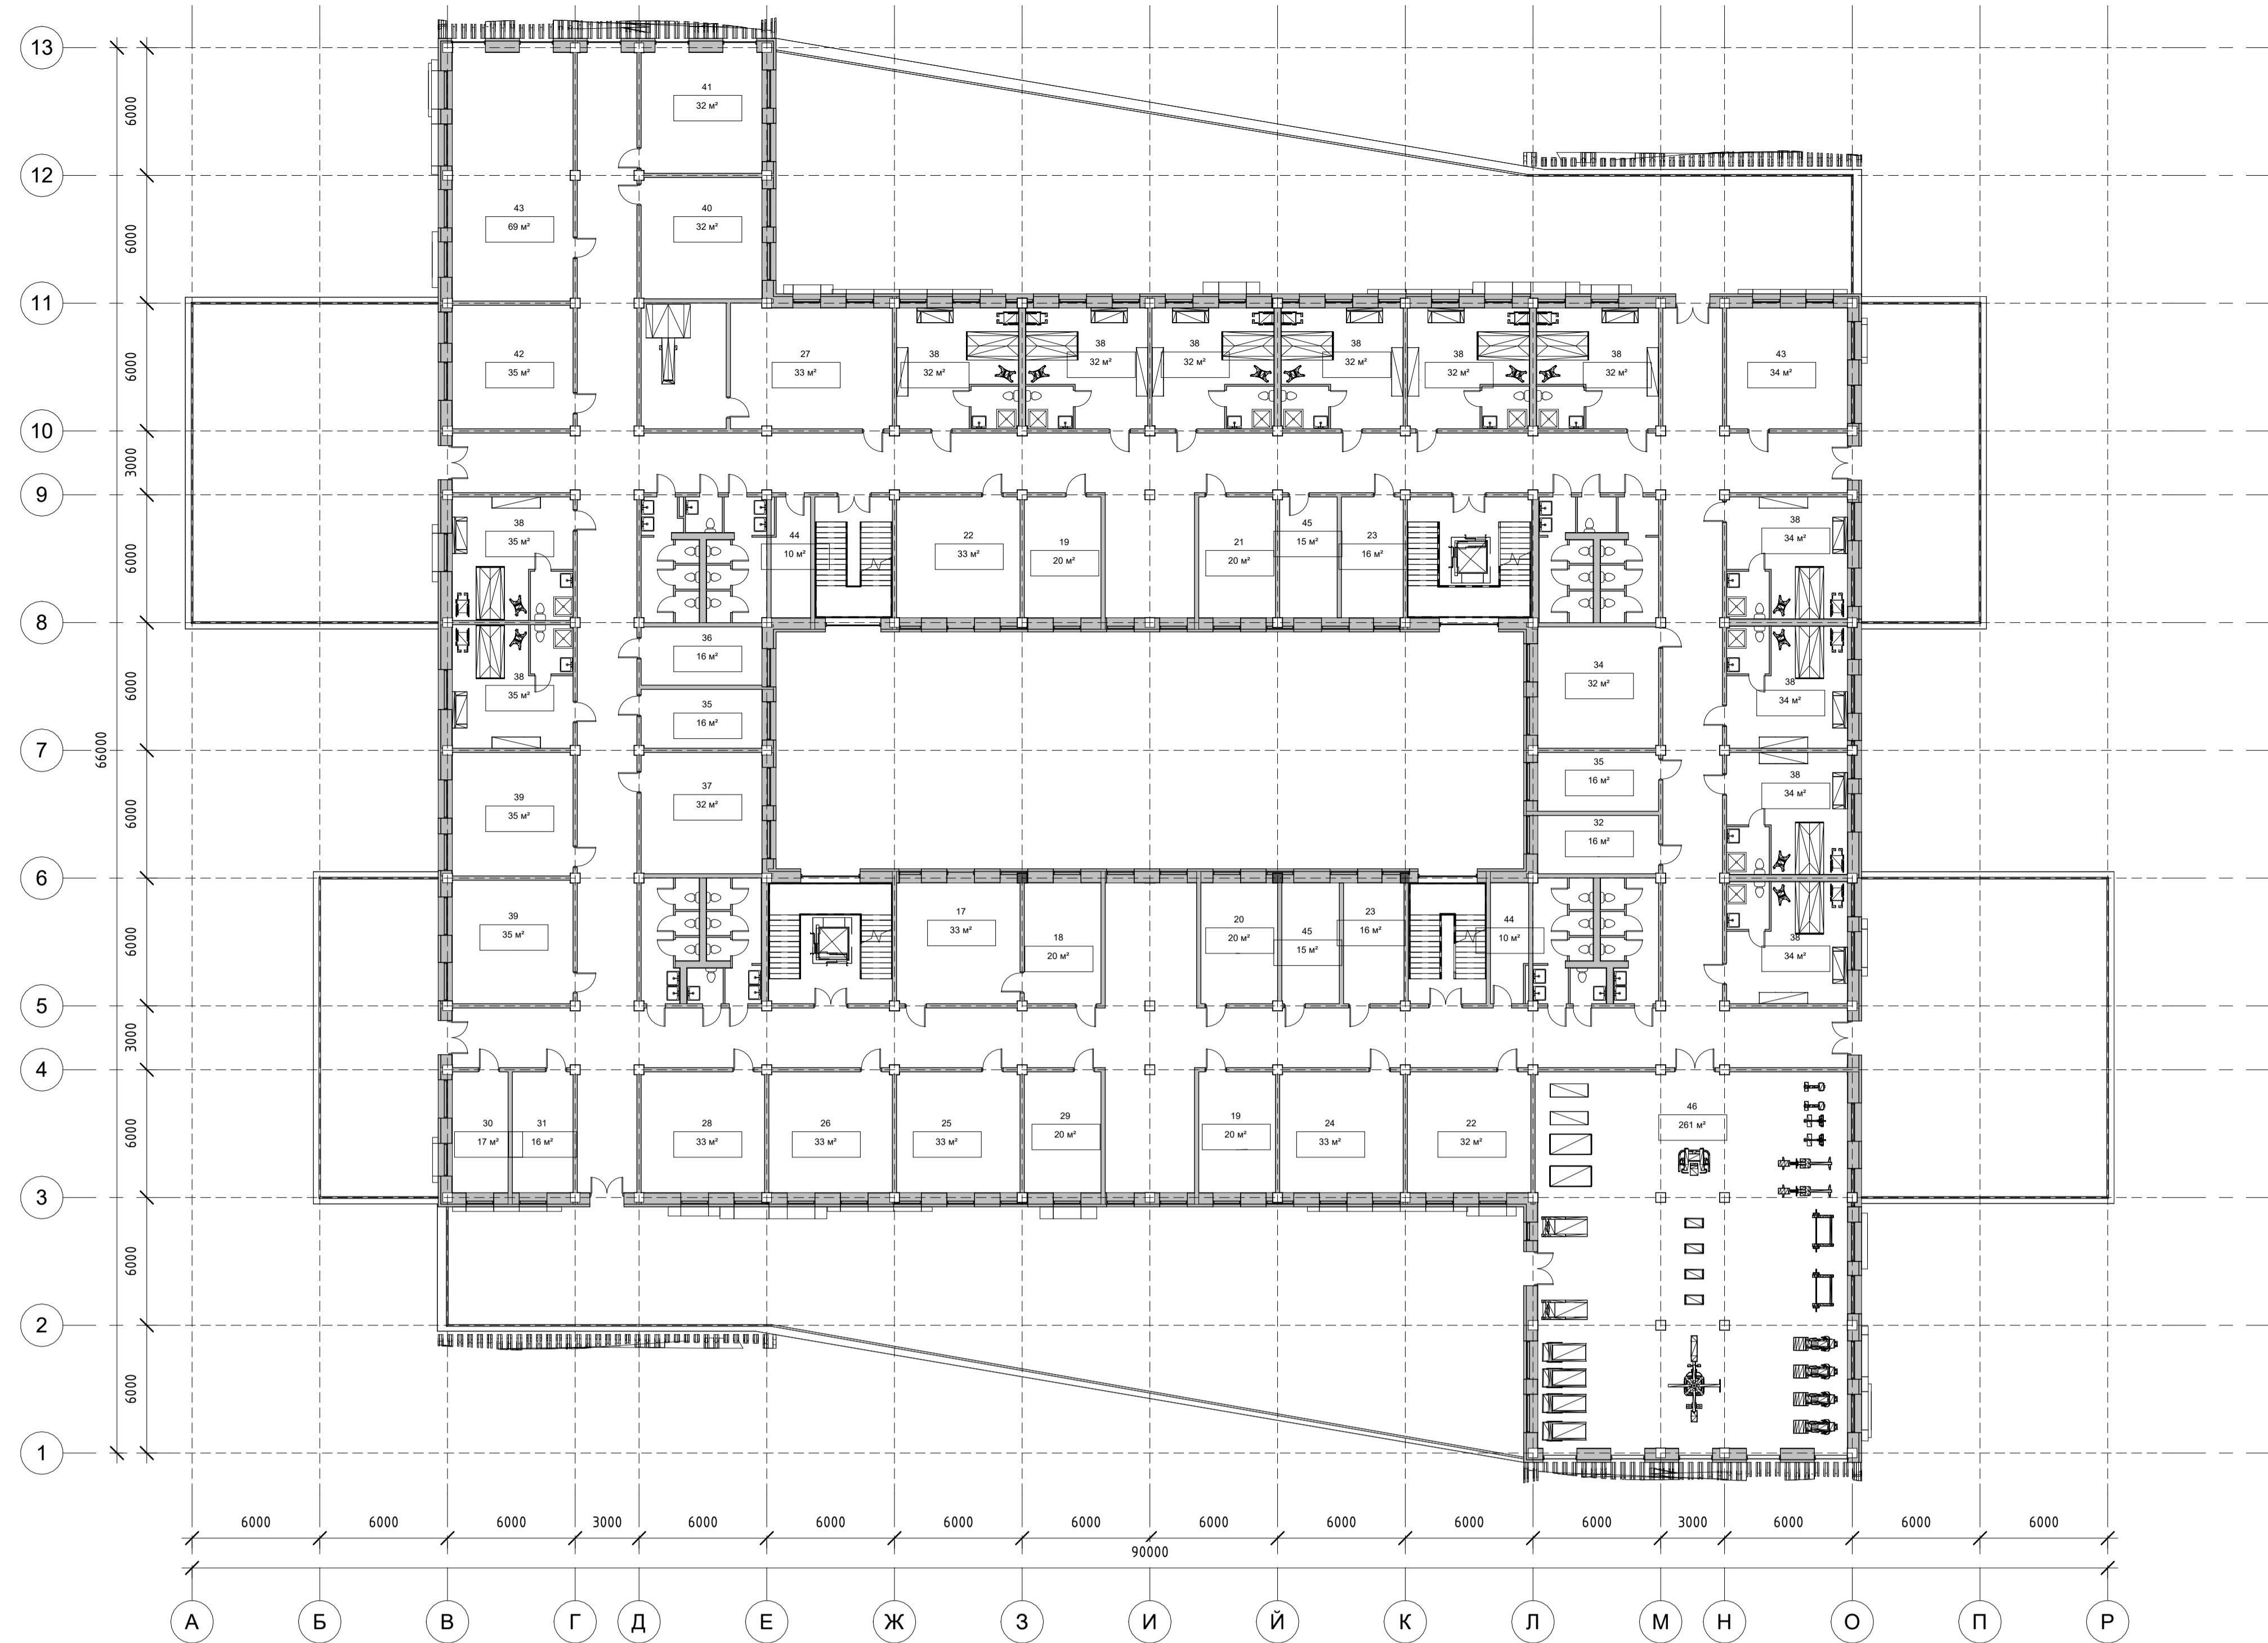

План другого поверху на відмітці +5.600 М 1:200

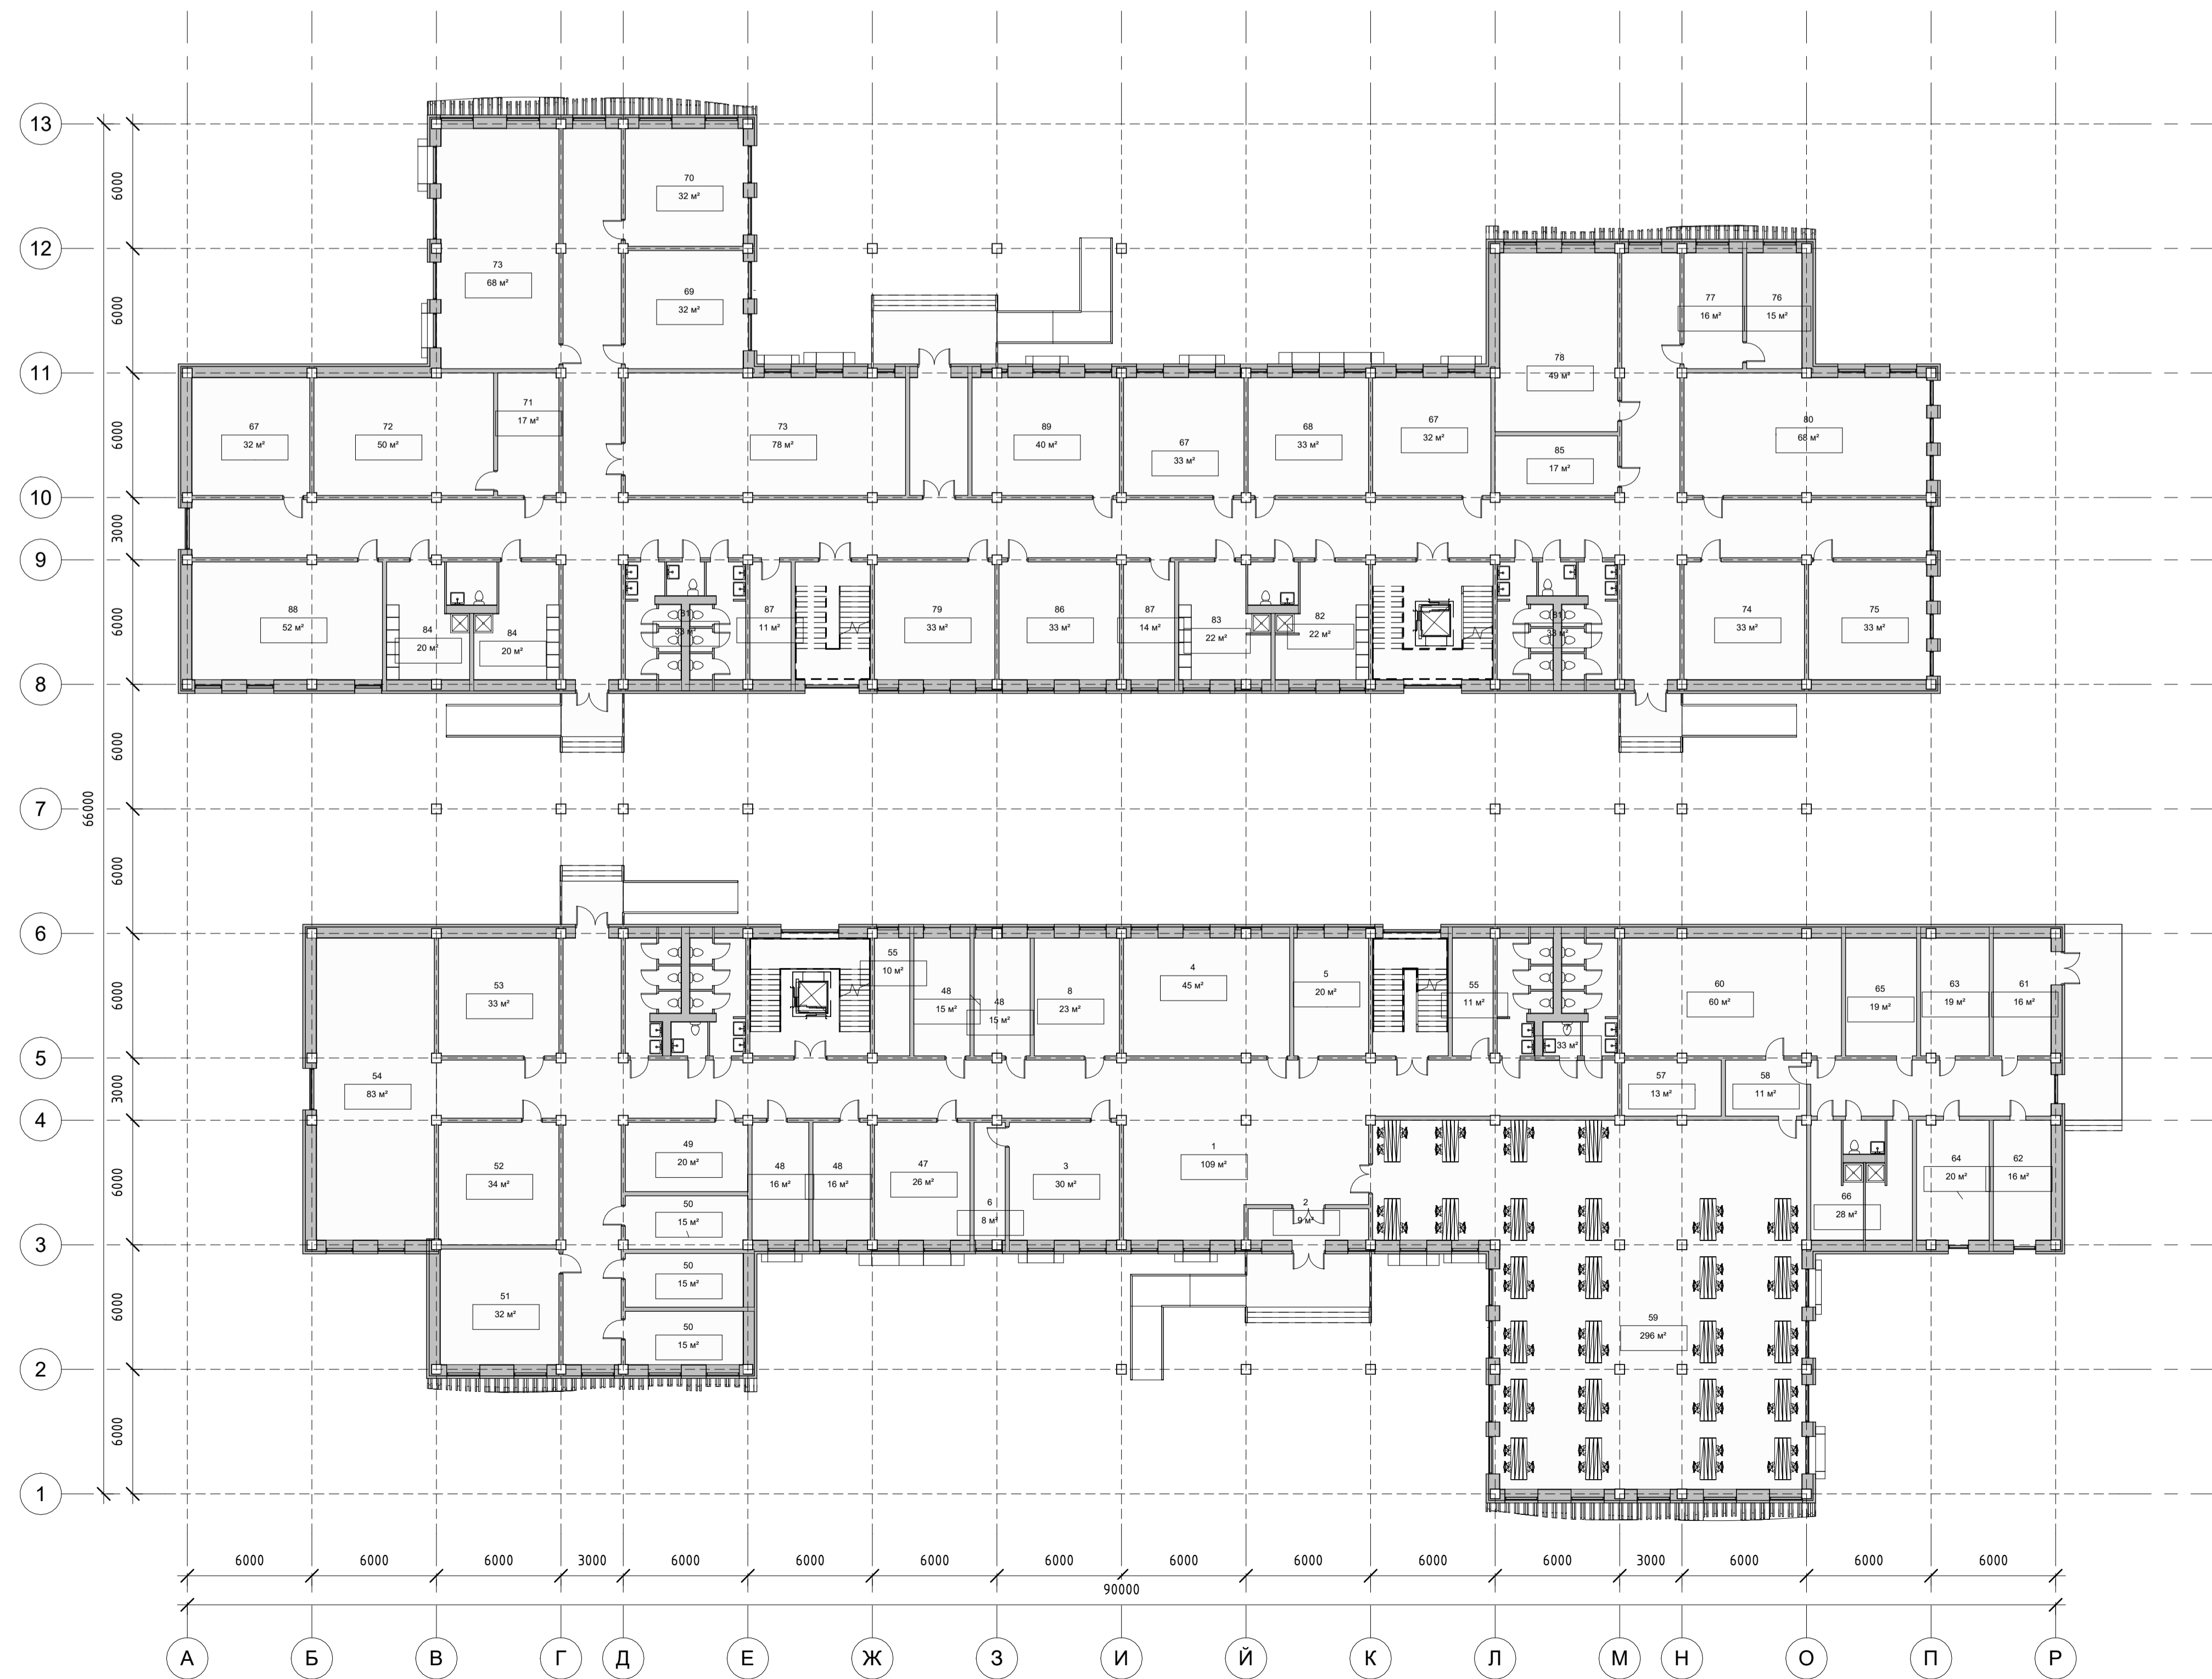

План першого поверху на відмітці +0.000 М 1:200

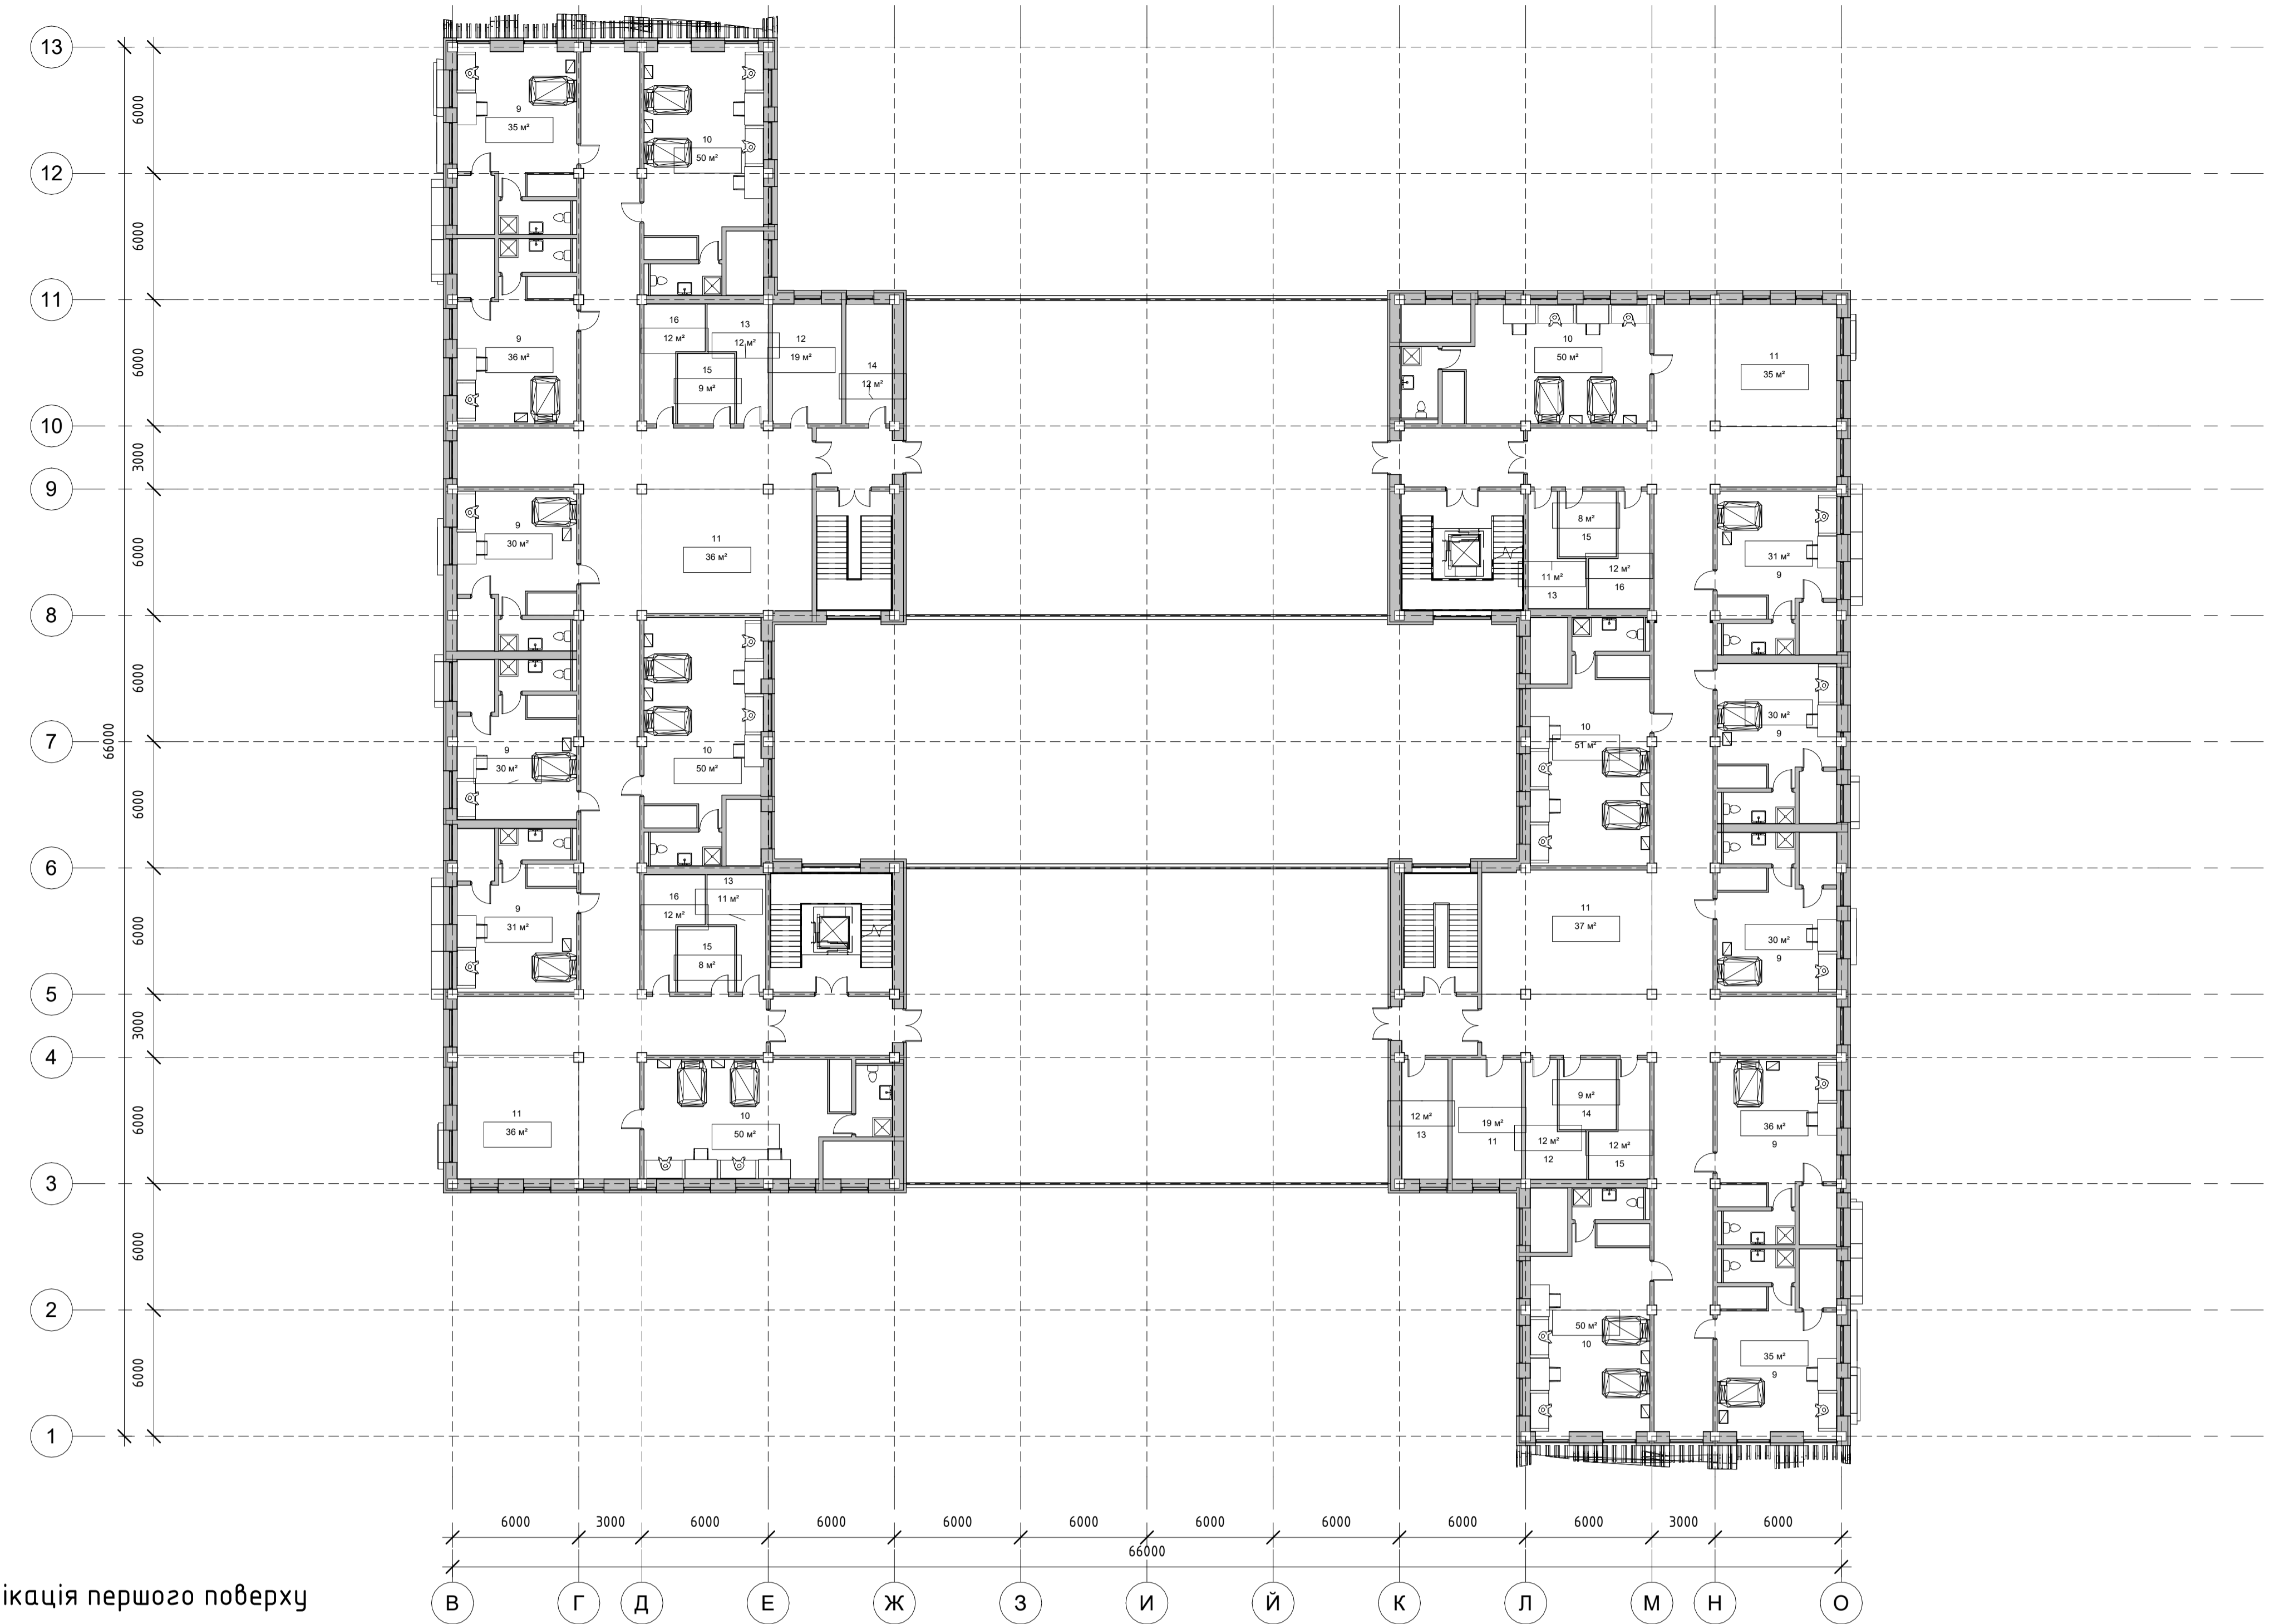

План третього поверху на відмітці +8.800 М 1:200

Експлікація першого поверху

1. Хол із зоною спілкування
2. Тамбур
3. Зона реєстрації
4. Гардероб
5. Аптека
6. Довідкова
7. Санітарні вузли (ч, ж, і)
8. Перукарня
47. Кабінет відновлення моторики
48. Переміщення індивідуального ЛФК
49. Кабінет магнітотерапії
50. Масажний кабінет
51. Приміщення подумової реабілітації
52. Кабінет завідуючого по ЛФК реабілітації
53. Кабінет персоналу
54. Зона відпочинку
55. Комора прибирального інвентарю
56. Санітарні вузли (ч, ж, і)
57. Роздаткова
58. Мийка
59. Їдальня зала
60. Кухня
61. Завантажувальна
62. Комора сухих продуктів
63. Комора обочіб
64. Комора тари
65. Холодильні камери
66. Роздягальні (Ч, Ж) з душовою кабіною
67. Кабінет завідуючого
68. Відділ кадрів
69. Завідувач господарства
70. Кімната інженера
71. Приймальня директора
72. Кабінет директора
73. Зал для малих та великих нарад
74. Кімната старшої покоївки
75. Кімната зберігання білизни
76. Комора друдної білизни
77. Майданчик розбору друдної білизни
78. Пральня та сушарка
79. Гардероб персоналу
80. Кімната відпочинку покоївок
81. Санітарні вузли (ч, ж, і)
82. Роздягання покоївок
83. Роздягальнення прибиральників
84. Роздягальний персонал
85. Інвентар покоївок
86. Склад інвентарю
87. Комора прибирального
88. Склад ліків
89. Кімната охорони

Експлікація другого поверху

17. Кабінет головного лікаря
18. Приймальня головного лікаря
19. Кабінет заступника головного лікаря
20. Кімната головної медичної сестри
21. Кімната сестри господарки
22. Кімната для бесід відвідувачів з лікарями
23. Кабінет первинного огляду
24. Кабінет логопеда
25. Кабінет психіатра
26. Кабінет психолога
27. Кабінет комп'ютерної томографії
28. Кабінет офтальмолога + темний кабінет
29. Кабінет кардіолога
30. Кабінет невропатолога
31. Кабінет терапевта
32. Кабінет лікаря ЛФК
33. Санітарні вузли (ч, ж, і)
34. Кабінет хірурга
35. Маніпуляційна
36. Кабінет ортопеда
37. Масажний кабінет
38. Палати
39. Кабінет міхаотерапії
40. Кабінет асестивних технологій
41. Кабінет протезування
42. Кімната відпочинку лікарів
43. Кімнати очкування
44. Комори прибирального інвентарю
45. Службові приміщення
46. Зал з тренажерами

Експлікація третього поверху

9. Одномісні номери
10. Двомісні номери
11. Зона відпочинку
12. Кімната чергового персоналу
13. Комора друдної білизни
14. Комора прибирального інвентарю
15. Майданчик розбору обратної білизни
16. Кімната побутового обслуговування




Фасад в осях А – Р М 1:200

Фасад в осях 1 – 13 М 1:200




Фасад в осях 13 – 1 М 1:200


Фасад в осях Р – А М 1:200

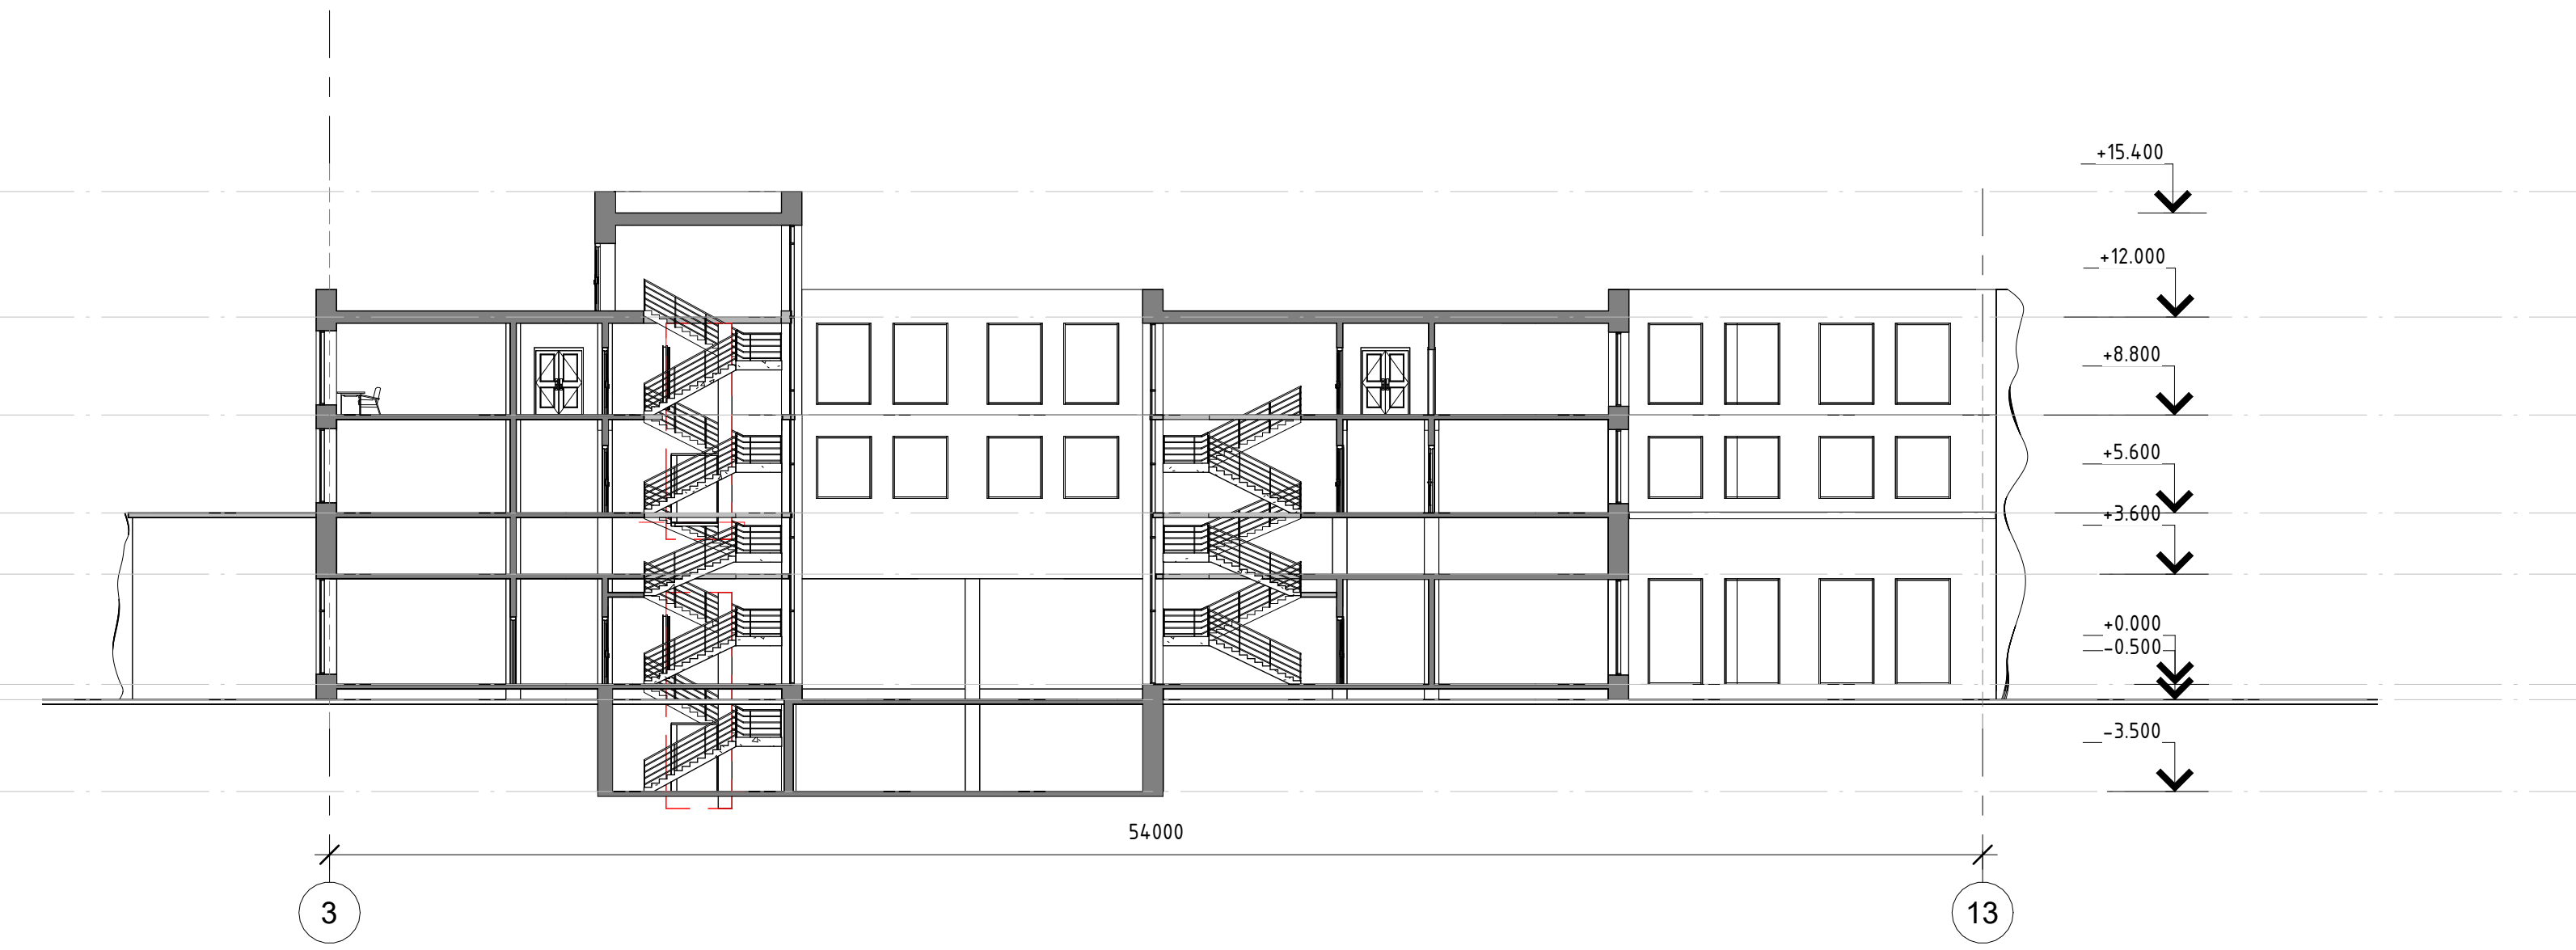

Розріз в осях 3-13 М 1:200

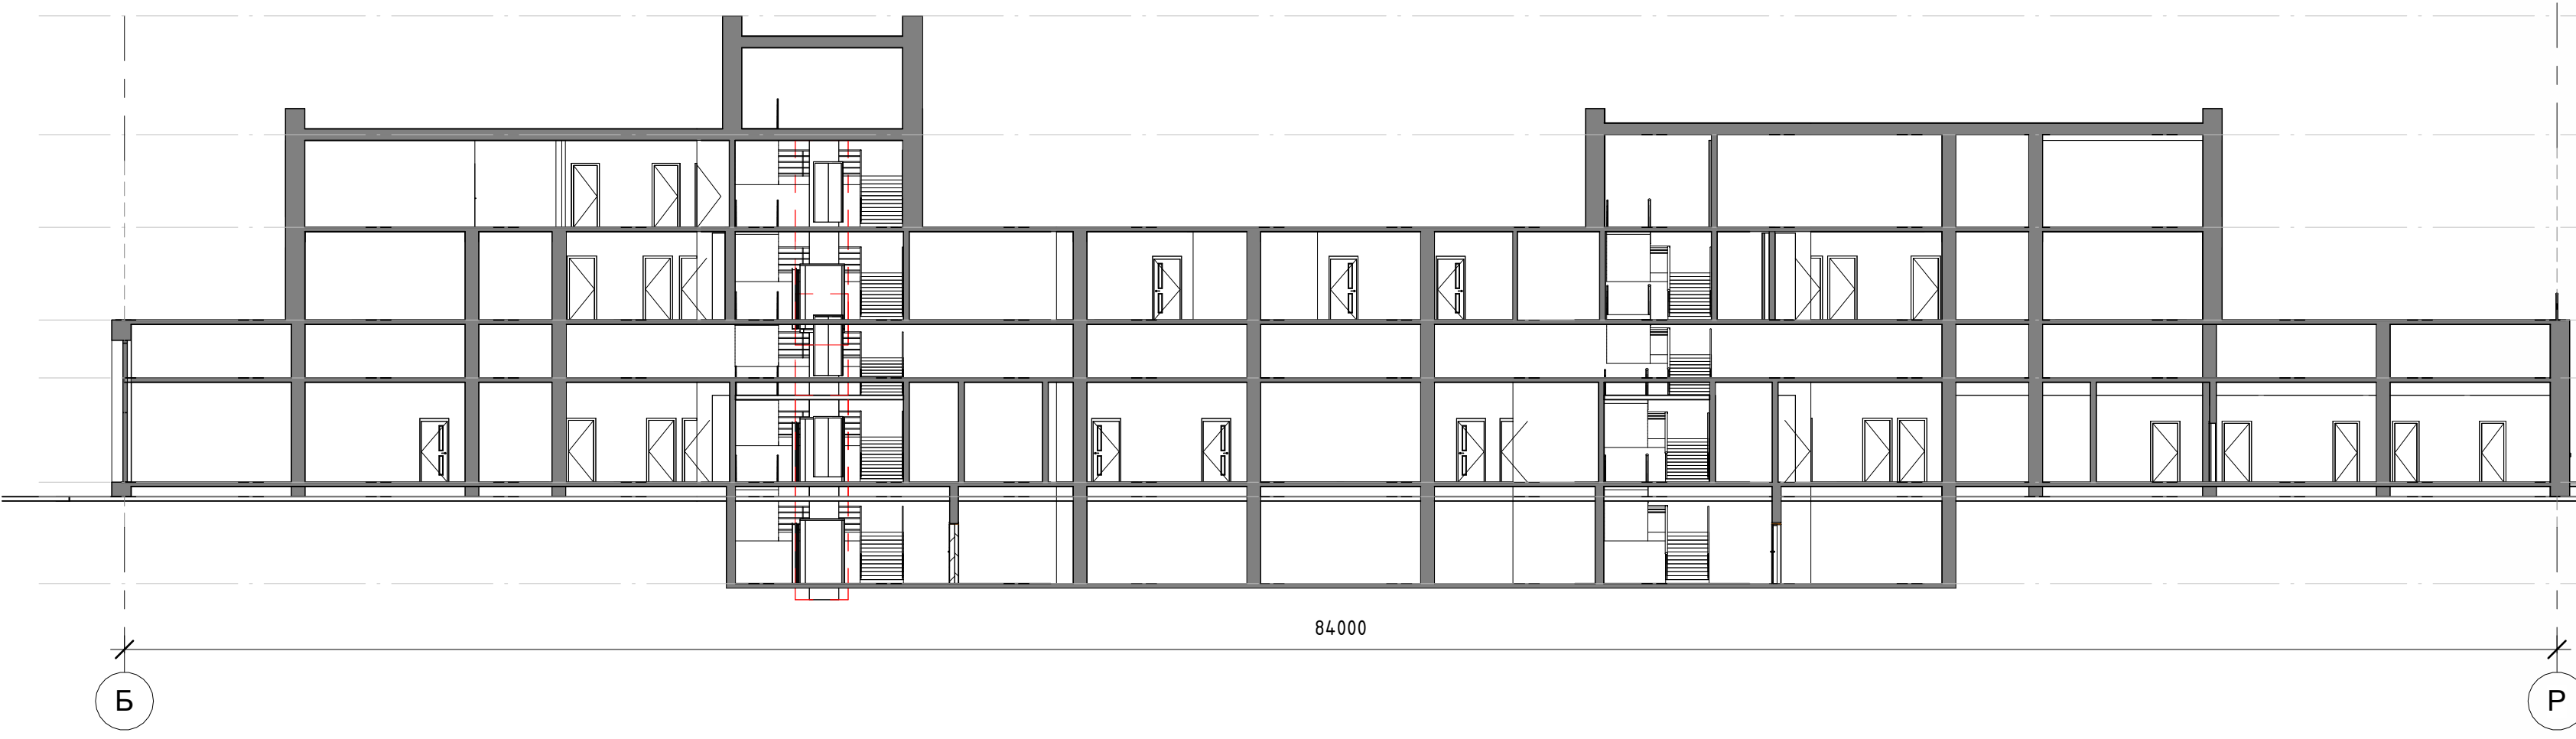


Розріз в осях Б-Р М 1:200

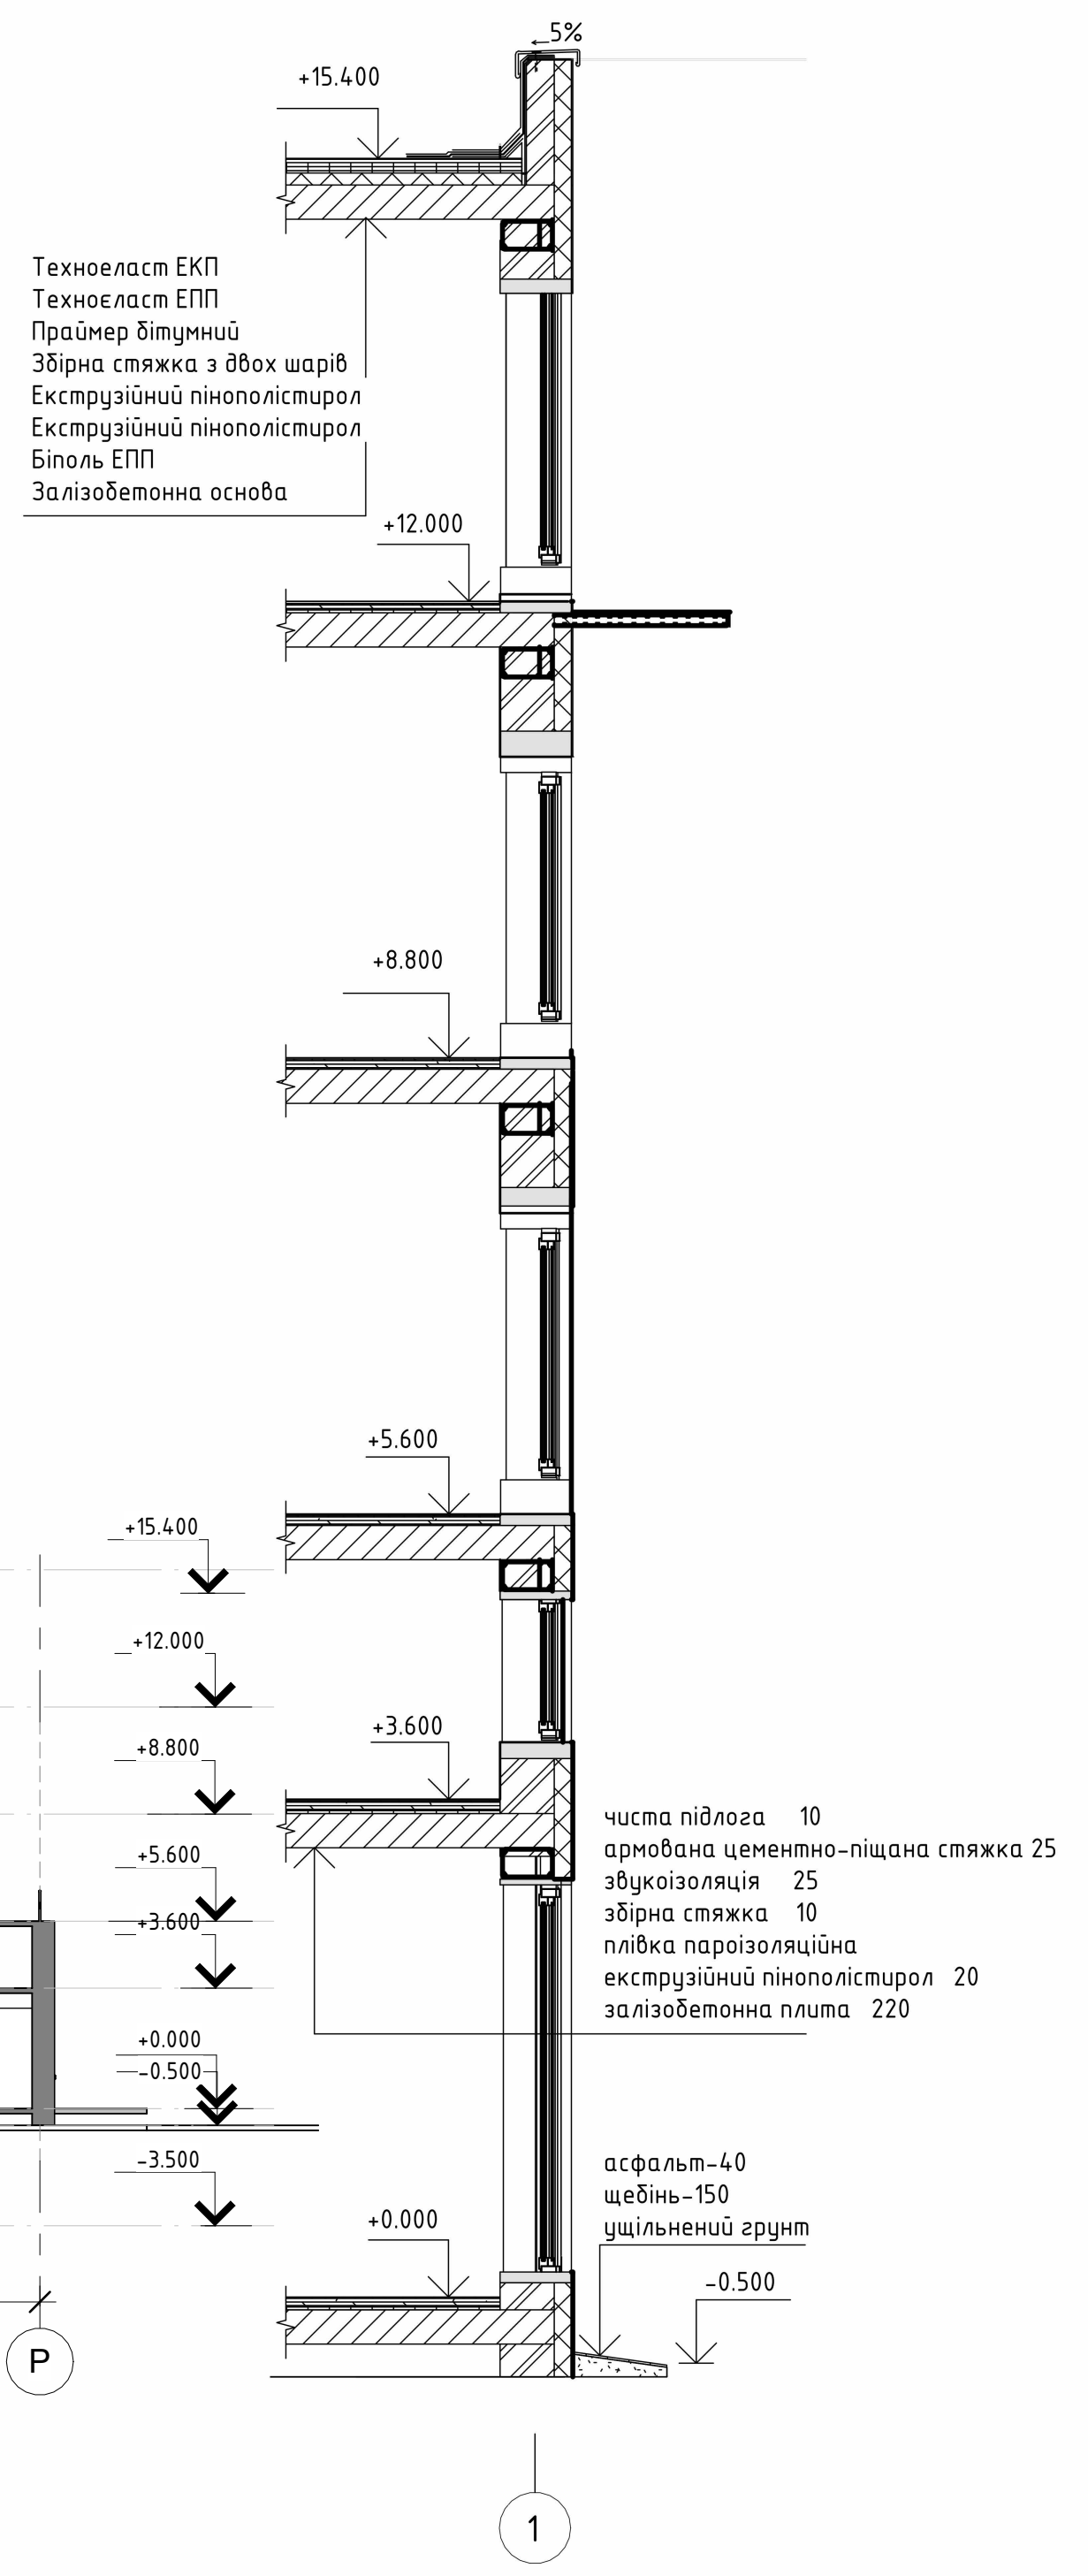


Розріз по стіні М 1:150




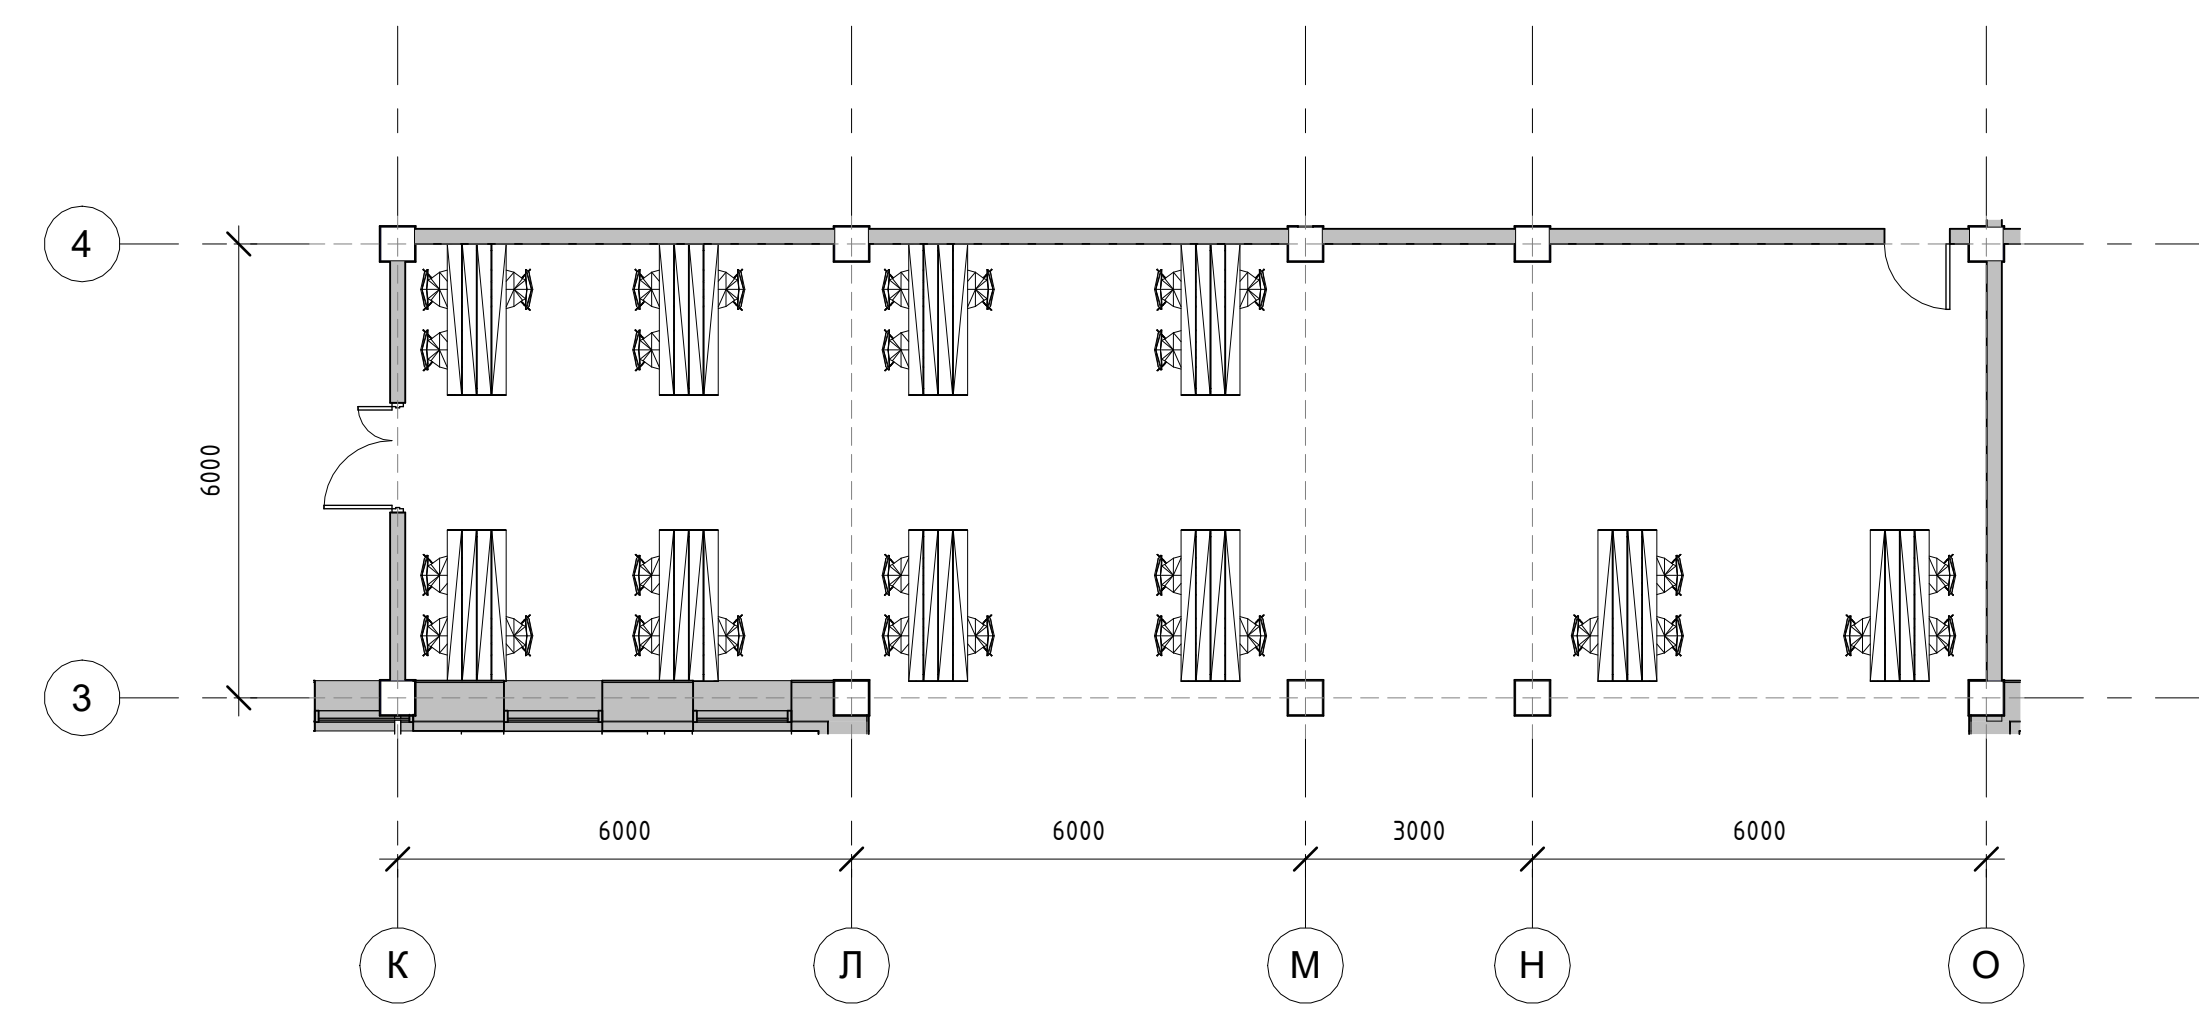


План підлоги із розміщенням меблів М 1:100

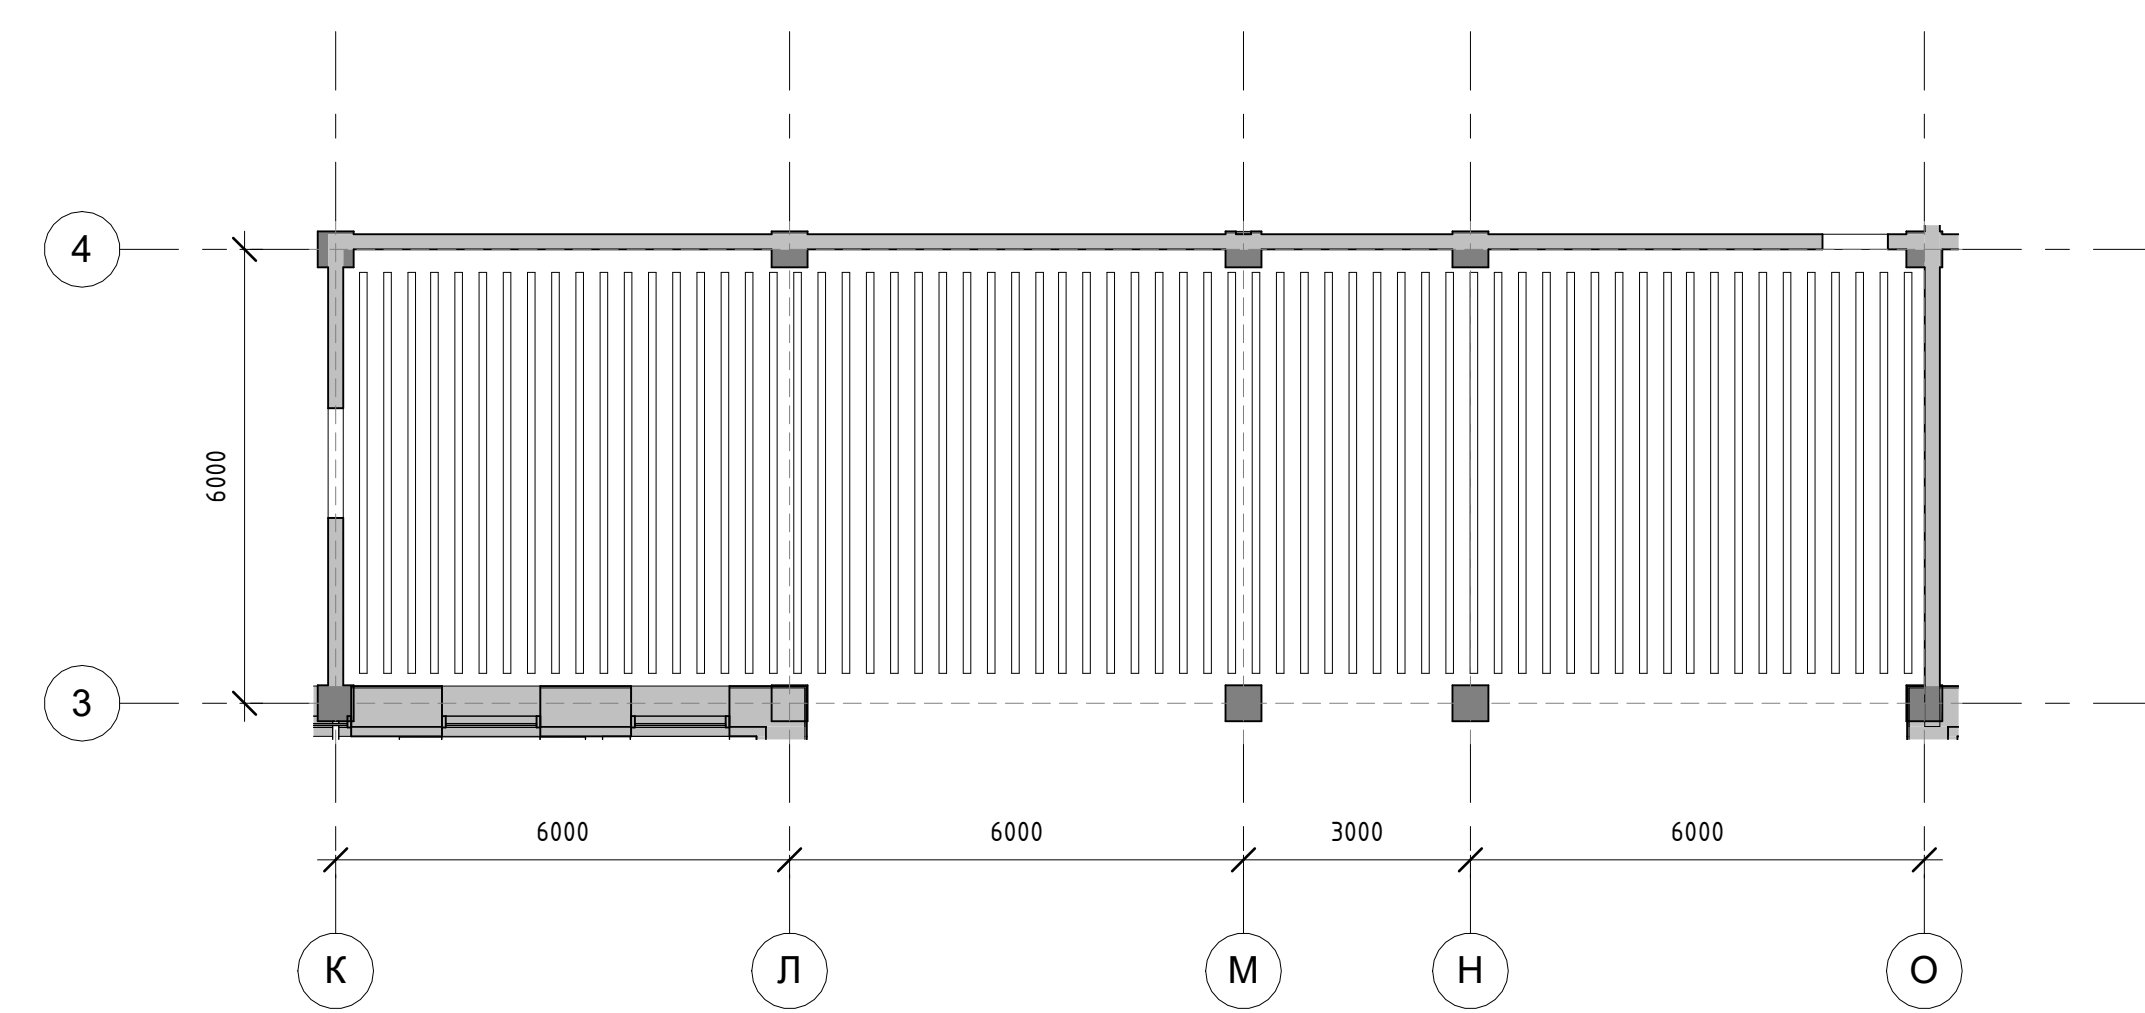


План підлоги із розміщенням освітлення М 1:100

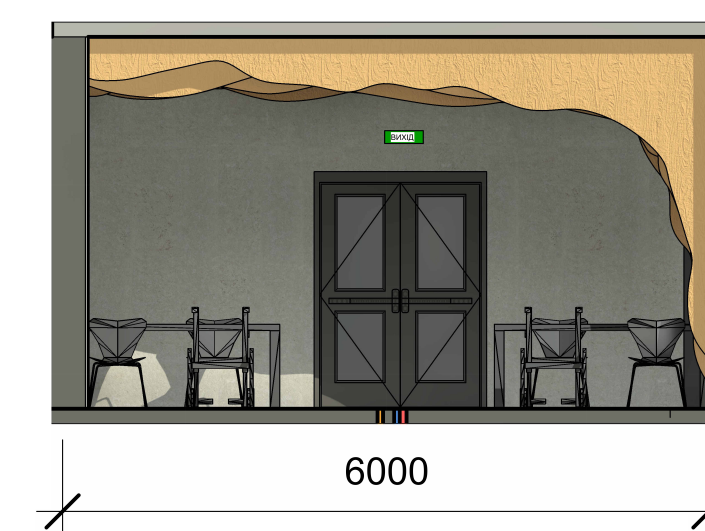


Розгортка 3-4 М 1:100

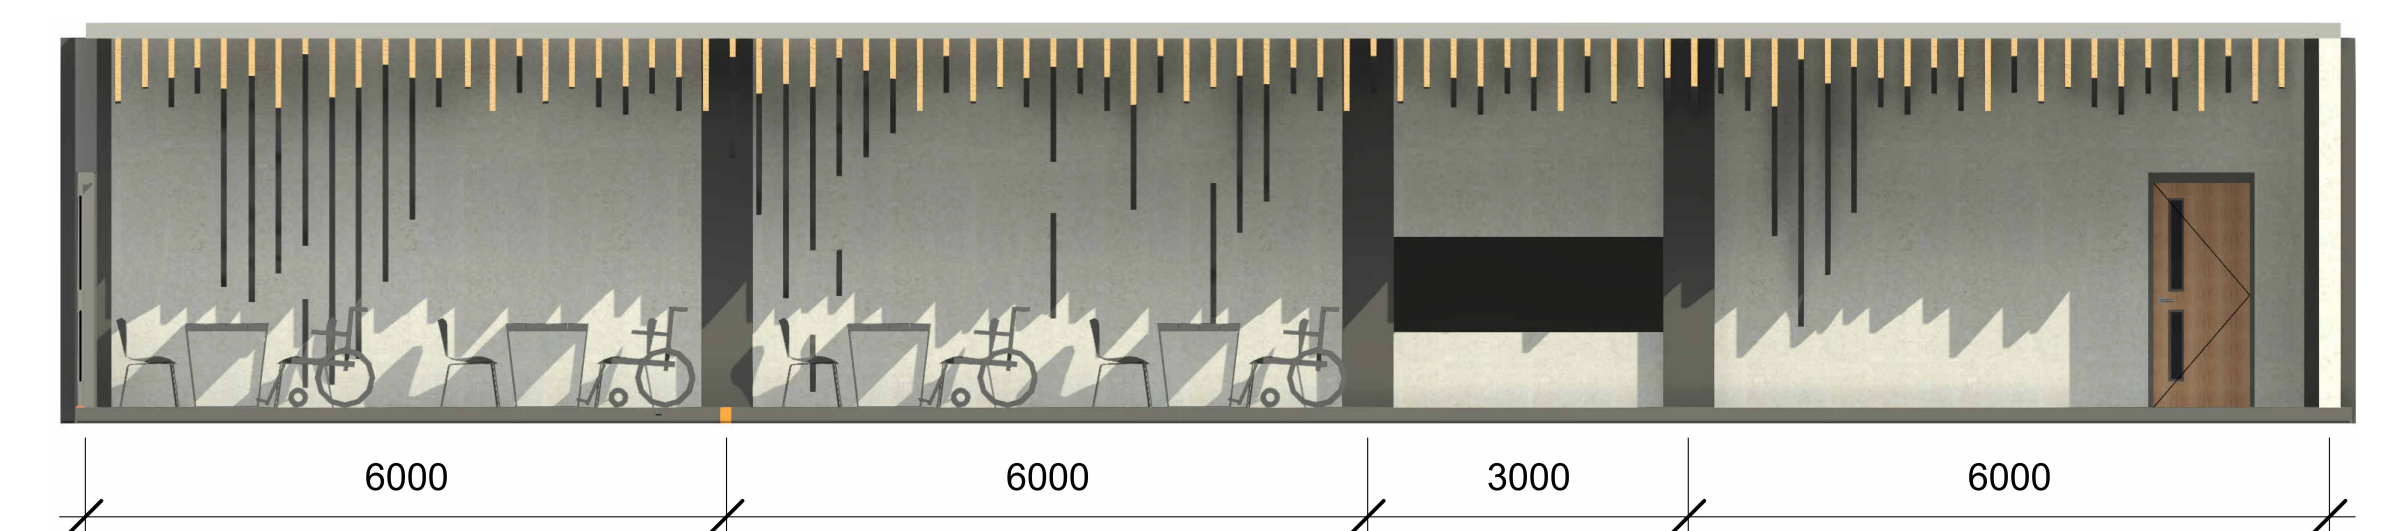

Розгортка К-О М 1:100

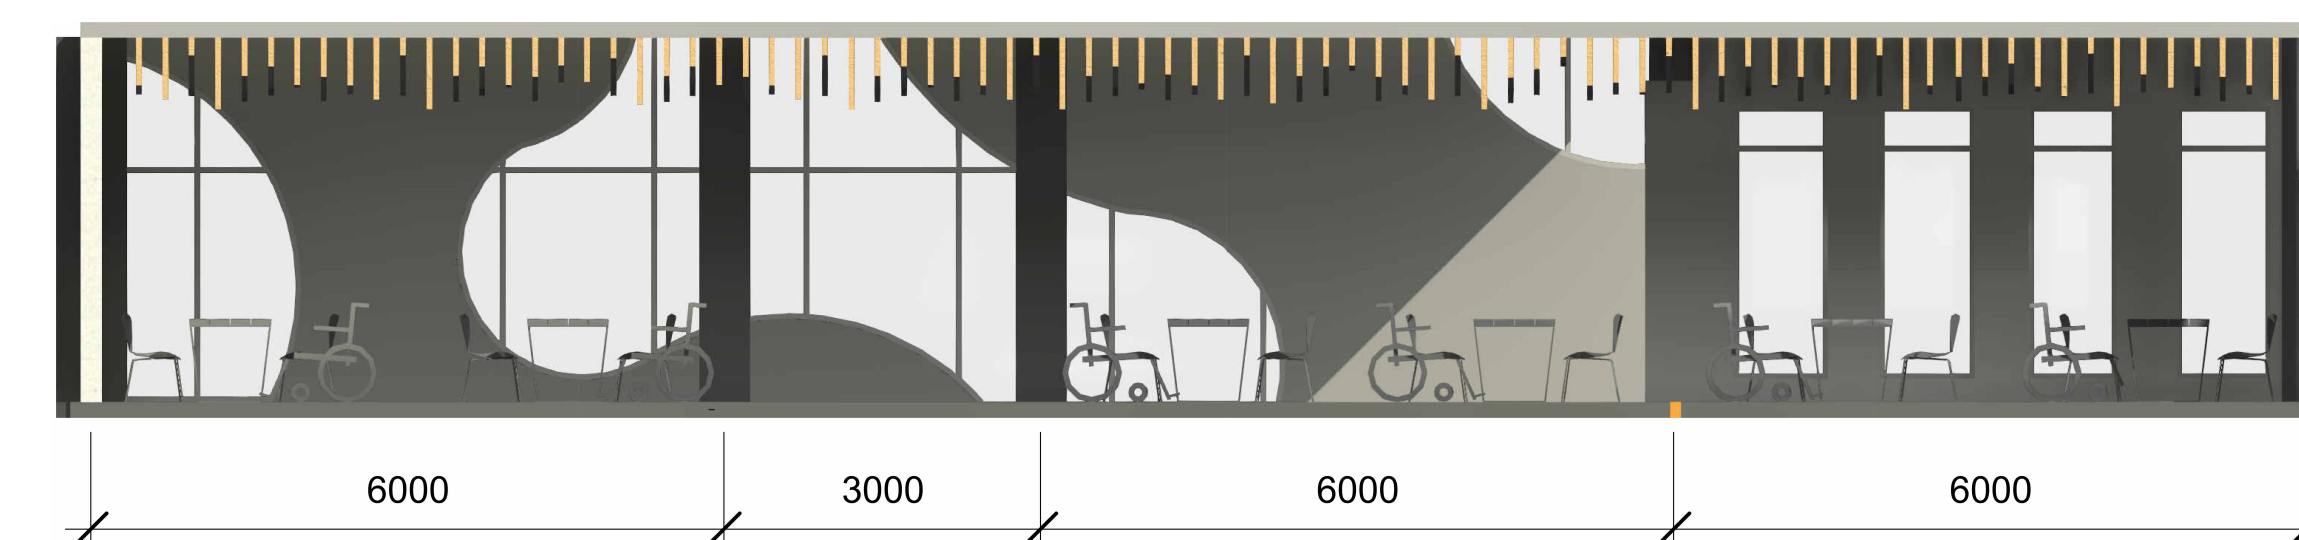

Розгортка О-К М 1:100

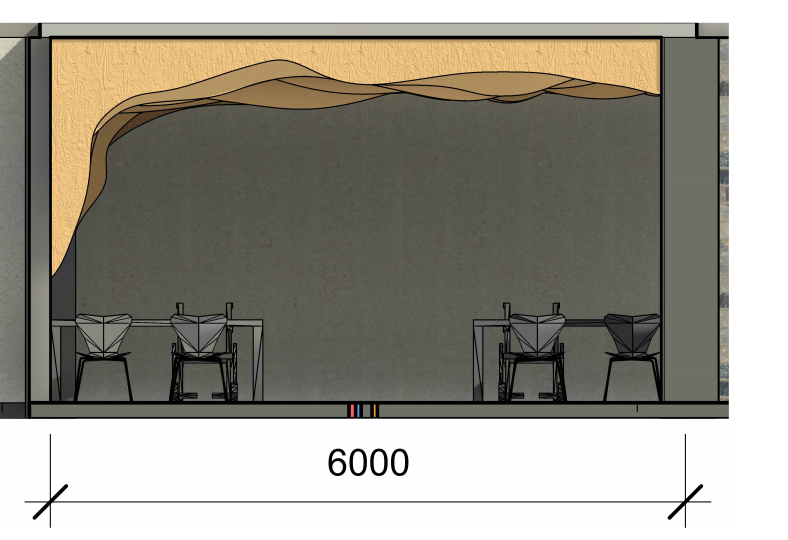

Розгортка 4-3 М 1:100

		
Полімерна підлога	Дерево	Фарба
		
Дерево	Тканина	Скління