

КВАЛІФІКАЦІЙНА ВИПУСКНА РОБОТА
НА ЗДОБУТТЯ ОСВІТНЬОГО СТУПЕННЯ
БАКАЛАВРА АРХІТЕКТУРИ

на тему

КУРОРТНИЙ ГОТЕЛЬ У МІСТІ ХМІЛЬНИК ВІНИЦЬКОЇ ОБЛАСТІ

загальним обсягом 6 аркушів формату А1, пояснювальна записка 63 с.

Виконав студент групи АРХ-21Б
191 «Архітектура та містобудування»
Освітньо-професійна програма «Архітектура та містобудування»

Мацко Ігор Ігорович

Керівник: доц. Маслова Марія Олександрівна




Фасад у осях 1-13 М 1:200

Фасад у осях А-Д М 1:200

Фасад у осях Е-И М 1:200

Фасад у осях 13-1 М 1:200

Курортний готель відпочинку у м. Хмільник Вінницької області

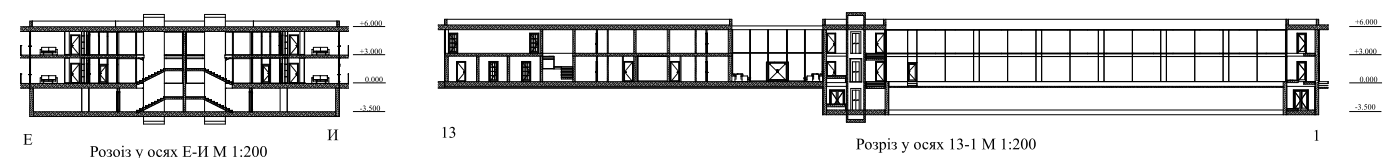


Розріз у осях Е-И М 1:200

Розріз у осях 13-1 М 1:200




Ситуаційний План М 1:2000

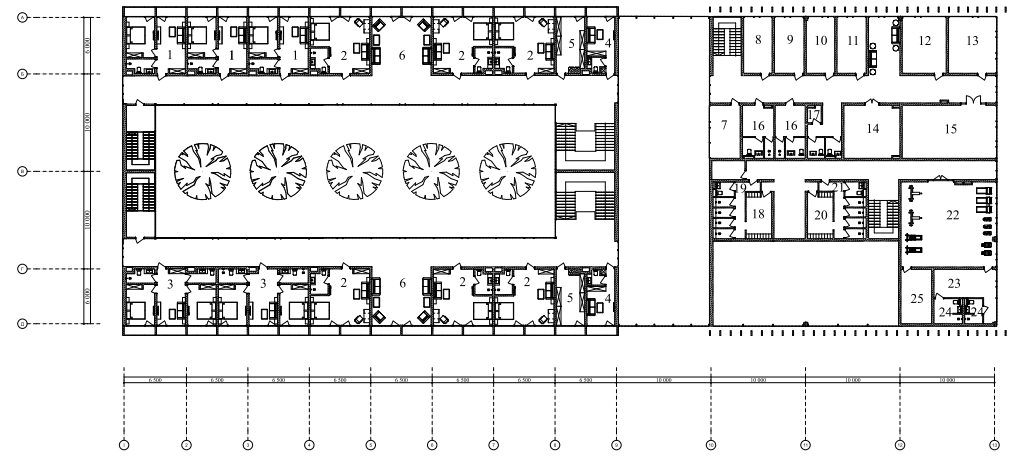

План на відмітці + 3.000 М 1:200


Експлікація 2-го поверху

№	Назва	Площа
1	Універсальний номер	35м²
2	М'яка зона	37м²
3	Номер Апартаменти	58м²
4	Кімната персоналу	18м²
5	Саунове приміщення	18м²
6	М'яка зона	18м²
7	Кімната охорони	18м²
8	Кімната персоналу	18м²
9	Кабінет адміністратора	18м²
10	Кабінет зав. готелю	18м²
11	Кабінет зам. директора	18м²
12	Бухгалтерія	30м²
13	Кабінет директора	30м²
14	Архів та скриньки	33м²
15	Конференц-зал	55м²
16	Рекдавальні персоналу	18м²
17	Кладові	3м²
18	Жіноча роздягальня	13м²
19	Жіночі душові	21м²
20	Чоловіча роздягальня	13м²
21	Чоловічі душові	21м²
22	Тренажерний зал	90м²
23	Тренерська	23м²
24	Роздягальні при тренерській	13м²
25	Кімната інвентаря	18м²

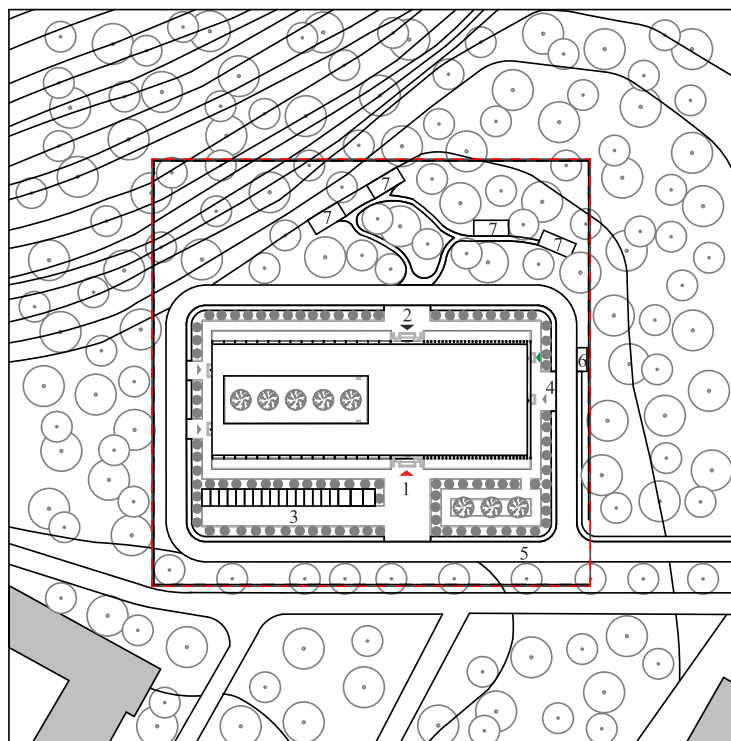

Генеральний План М 1:500


- Експлікація Генерального плану
- 1 Зона головного входу у готель
 - 2 Зона входу с заднього двору
 - 3 Паркинг
 - 4 Розважальний майданчик для ресторану
 - 5 Проїзд по території
- Генеральний План М 1:500
- 6 Господарня зона
 - 7 Зони відпочинку
- Умовні позначення
- Зона ділянки
 - Огорожа території
 - Вхід с заднього двору
 - Евакуаційні виходи
 - Вхід до ресторану для персоналу
- Зона загальної зеленої зони
- Кущі
 - Червоної класи
 - Існуючі будівлі
 - Головний вхід

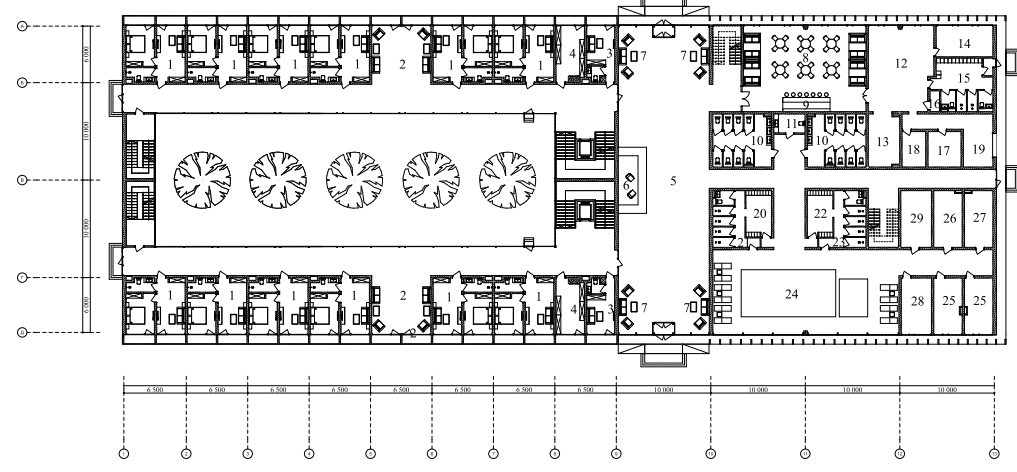


План на відмітці + 0.000 М 1:200

Експлікація 1-го поверху

№	Назва	Площа
1	Універсальний номер	35м²
2	М'яка зона	37м²
3	Кімната персоналу	18м²
4	Саунове приміщення	18м²
5	Виставочна	18м²
6	Ресторан	30м²
7	Зона отримання і відпочинку	25м²
8	Зал ресторану	100м²
9	Бар	15м²
10	Вбиральня для інвалідів	35м²
11	Вбиральня для інвалідів групи	7м²
12	Кухня	60м²
13	Мийна посуду	18м²
14	Кімната персоналу	15м²
15	Роздягальня персоналу	32м²
16	Шахова	3м²
17	Сухий склад	15м²
18	Холодильний склад	9м²
19	Занятакувальна зона	28м²
20	Жіноча роздягальня	13м²
21	Жіночі душові	21м²
22	Чоловіча роздягальня	13м²
23	Чоловічі душові	21м²
24	Басейн с зоною відпочинку	175м²
25	Приміщення для масажу	18м²
26	Баня	18м²
27	Сауна	18м²
28	Кімната персоналу	18м²
29	Технічна кімната	18м²

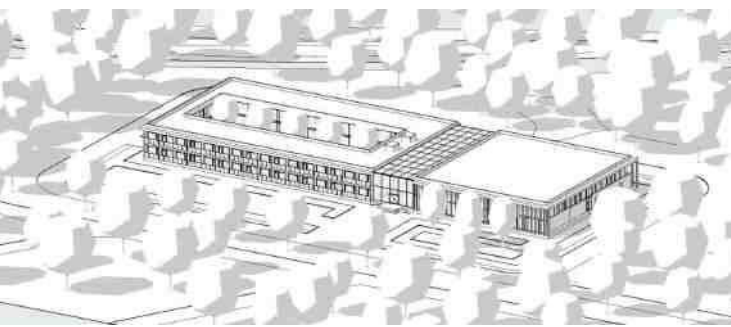


Аксонетрія Будівлі

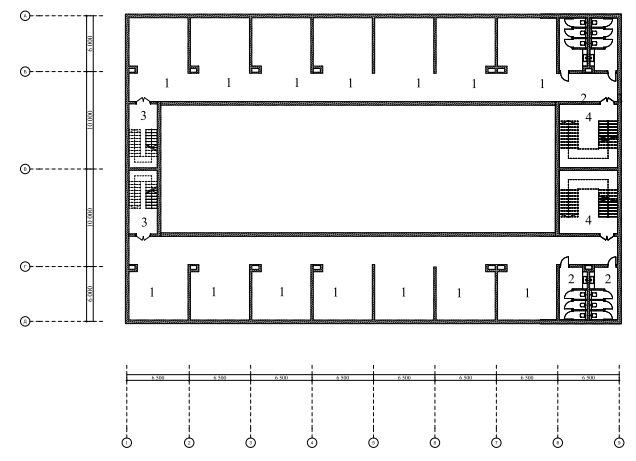

План на відмітці - 3.500 М 1:200

Експлікація -1-го поверху


№	Назва	Площа
1	Ніша	37м²
2	Сан вузли	18м²
3	Евакуаційні сходи	
4	Основні сходи	

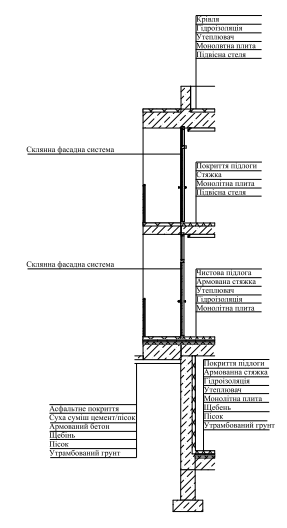

Розріз по зовнішній стіні М 1:25



Інтер'єр кімнати

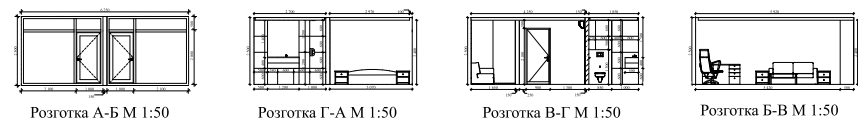


Розгортка А-Б М 1:50


Розгортка Г-А М 1:50

Розгортка В-Г М 1:50

Розгортка Б-В М 1:50

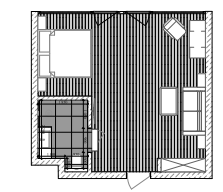

План покриття підлоги М 1:50

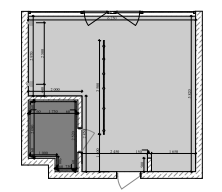


План стелі та освітлення М 1:50



Виконав: Мацко І.І.
Керівник: доцент Маслова М.О.



Ситуаційний План М 1:2000

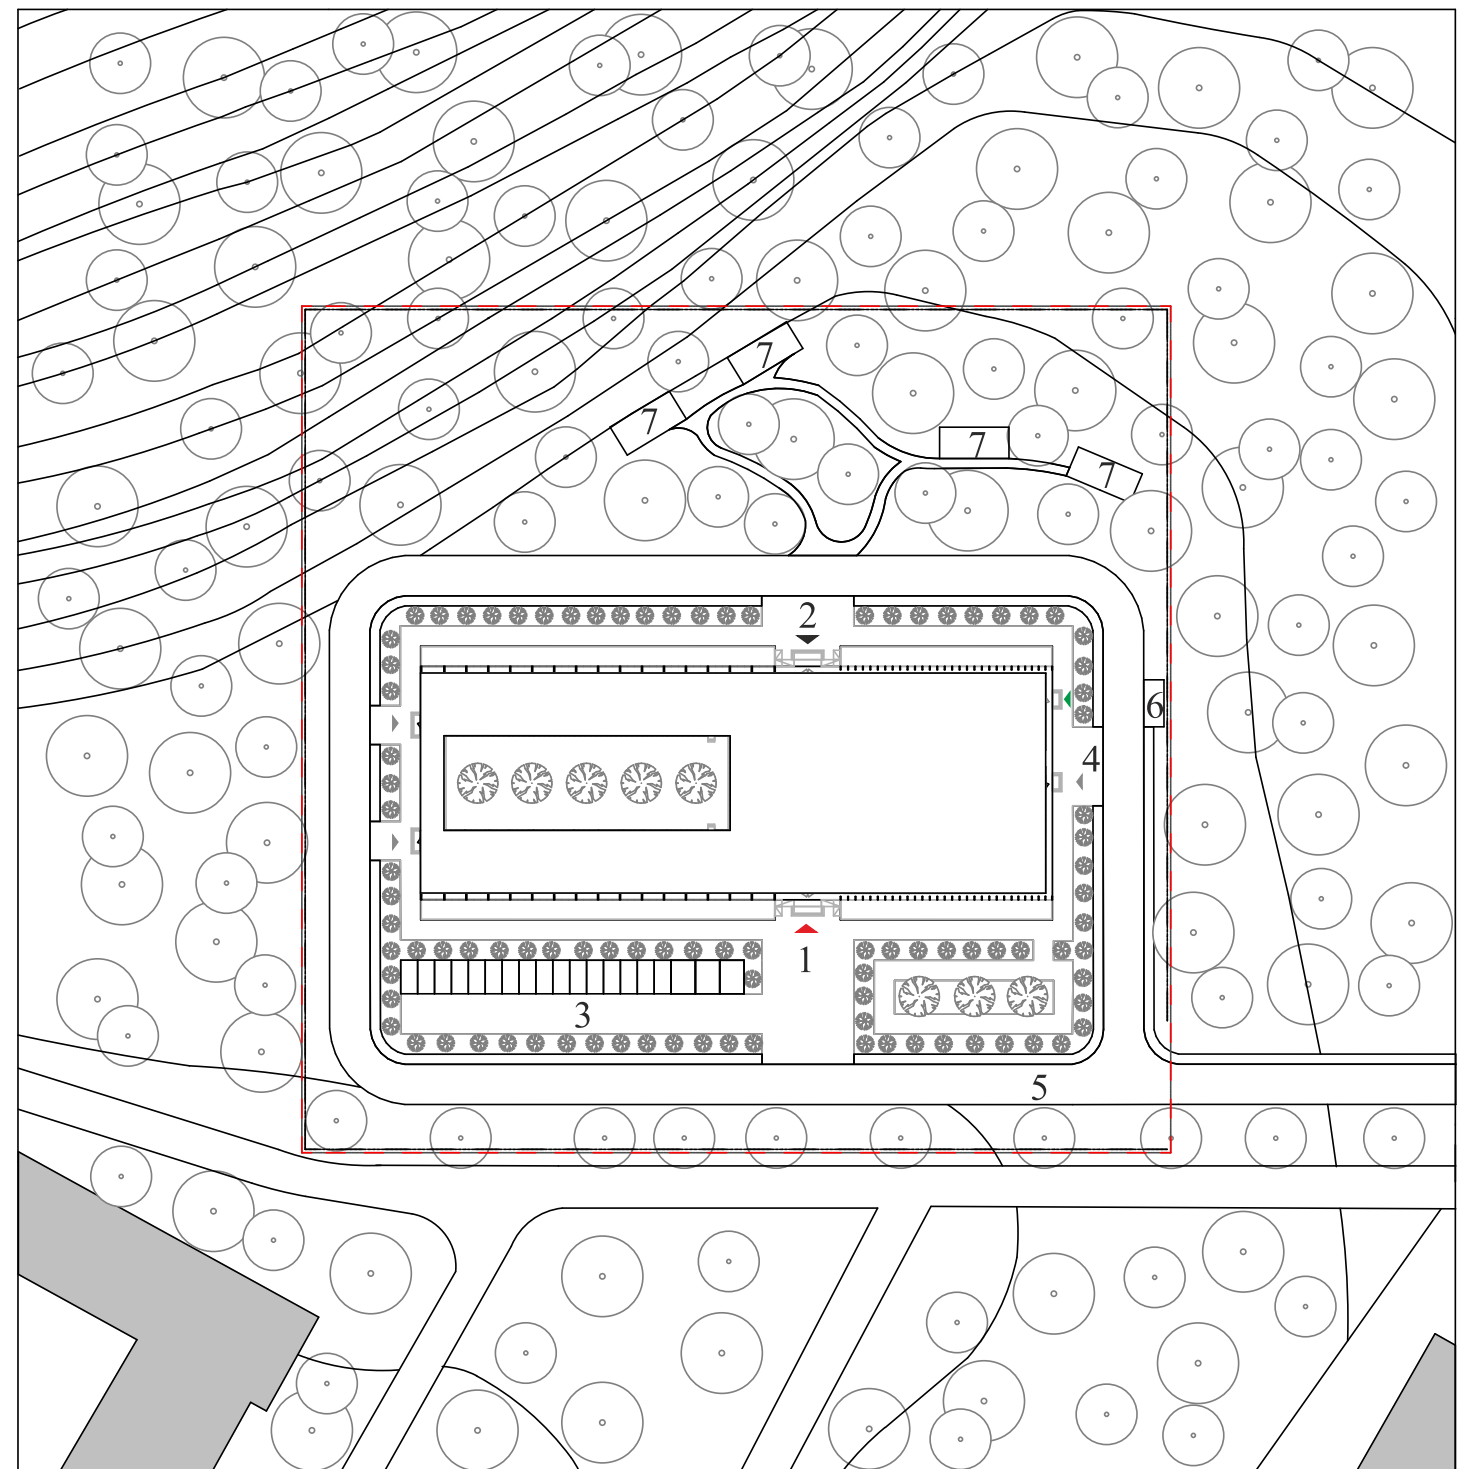


Генеральний План М 1:500

- Експлікація Генерального плану
- 1 Зона головного входу у готель
 - 2 Зона входу с заднього двору
 - 3 Паркцінг
 - 4 Розвантажувальний майданчик для ресторану
 - 5 Проїзд по території

- 6 Господарча зона
- 7 Зони відпочінку


- Умовні позначення
- Загальна зелена зона
 - Кущі
 - Червоні клени
 - Існуючі будівлі
 - Головний вхід

- Зона ділянки
- Огорожа території
- Вхід с заднього двору
- Евакуаційні виходи
- Вхід до ресторану для персоналу

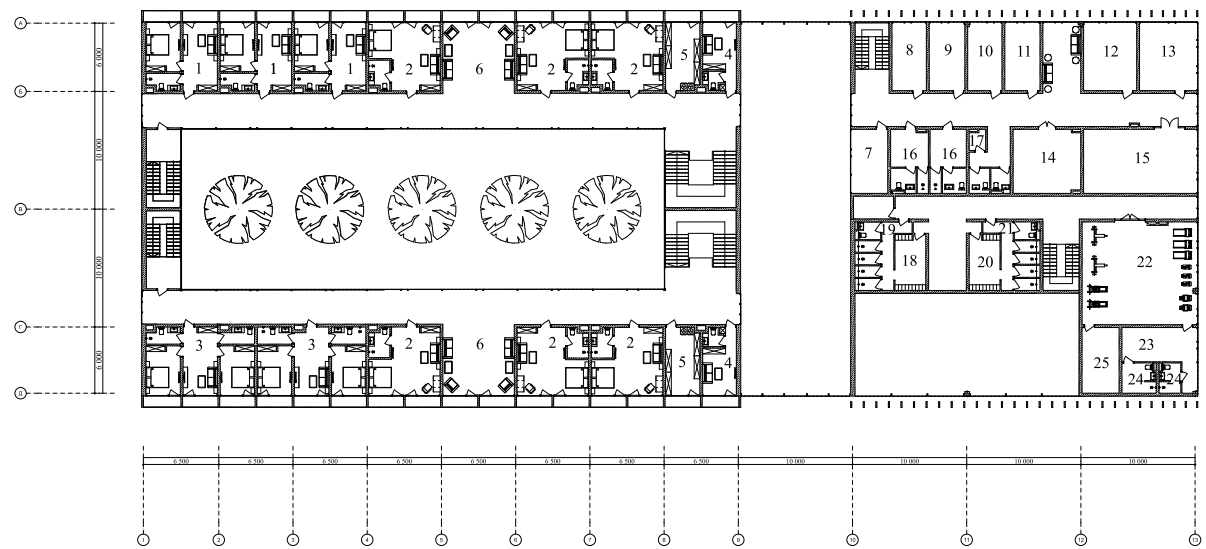


План на відмітці + 3.000 М 1:200

Експлікація 2-го поверху		
№	Назва	Площа
1	Універсальний номер	35м ²
2	Номер Студіо-напівлок	37м ²
3	Номер Апартаменти	58м ²
4	Кімната персоналу	18м ²
5	Службове приміщення	18м ²
6	М'яка зона	37м ²
7	Кімната ескорти	18м ²
8	Кімната персоналу	18м ²
9	Кабинет адміністратора	18м ²
10	Кабинет зав. гостя	18м ²
11	Кабинет зам. директора	18м ²
12	Бухгалтерія	30м ²
13	Кабинет директора	30м ²
14	Архів та серверна	33м ²
15	Конференц зала	55м ²
16	Роздягальні персоналу	18м ²
17	Кладова	3м ²
18	Жіноча роздягальня	13м ²
19	Жіночі душові	21м ²
20	Чоловіча роздягальня	13м ²
21	Чоловічі душові	21м ²
22	Тренажерний зал	90м ²
23	Тренерська	23м ²
24	Роздягальні при тренерській	13м ²
25	Кімната інвентаря	18м ²

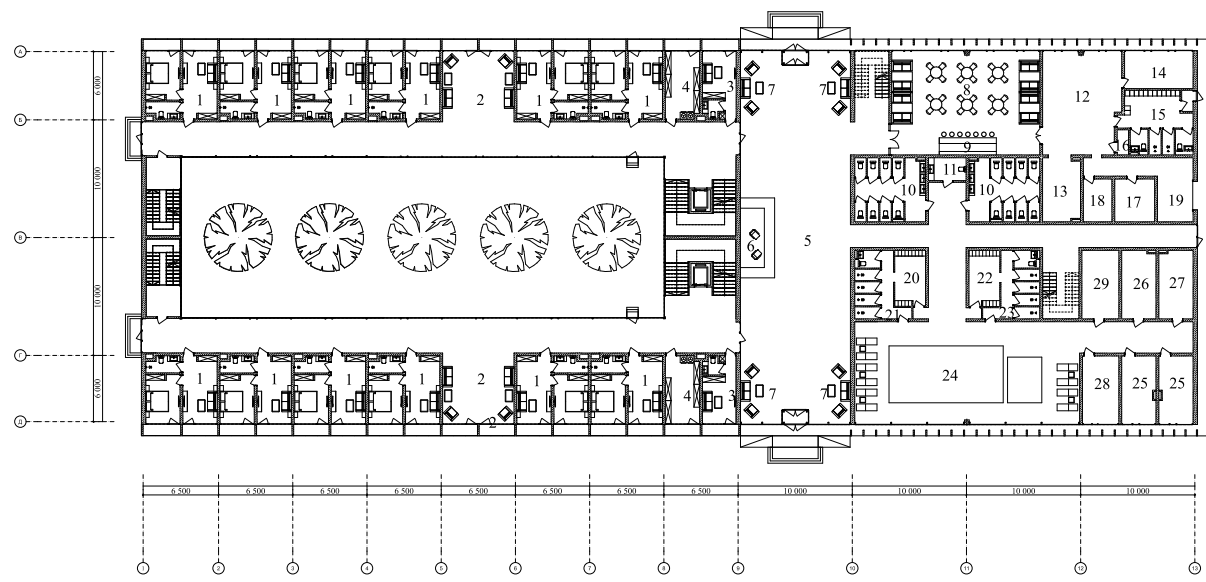


План на відмітці + 0.000 М 1:200

Експлікація 1-го поверху		
№	Назва	Площа
1	Універсальний номер	35м ²
2	М'яка зона	37м ²
3	Кімната персоналу	18м ²
4	Службове приміщення	18м ²
5	Вистібок	18м ²
6	Решіття	30м ²
7	Зона описування і відпочинку	25м ²
8	Зала ресторану	100м ²
9	Бар	15м ²
10	Вібратори для відвідувачів	35м ²
11	Вібратори для інклізивної групи	7м ²
12	Кухня	60м ²
13	Мийна посуду	18м ²
14	Кімната персоналу	15м ²
15	Роздягальня персоналу	32м ²
16	Щитова	3м ²
17	Сухий склад	15м ²
18	Холодний склад	9м ²
19	Завантажувальна зона	28м ²
20	Жіноча роздягальня	13м ²
21	Жіночі душові	21м ²
22	Чоловіча роздягальня	13м ²
23	Чоловічі душові	21м ²
24	Басейн з зоною відпочинку	175м ²
25	Приміщення для масажу	18м ²
26	Баня	18м ²
27	Сауна	18м ²
28	Кімната персоналу	18м ²
29	Технічна кімната	18м ²

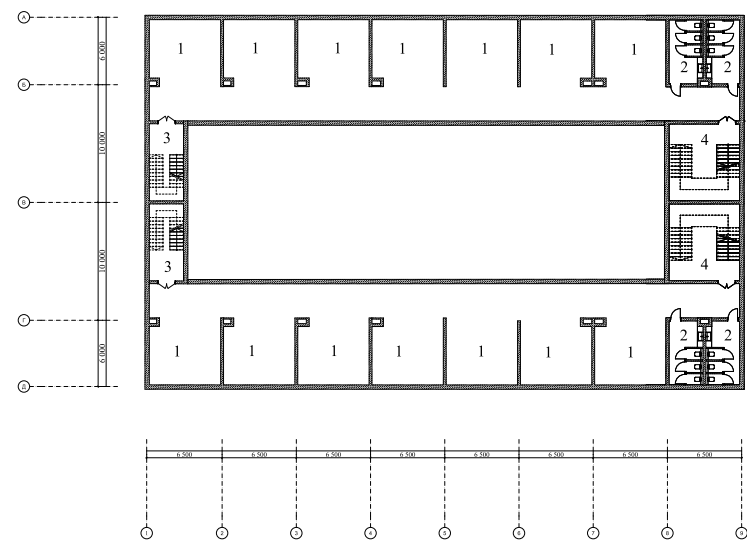


План на відмітці - 3.500 М 1:200


Експлікація -1-го поверху		
№	Назва	Площа
1	Ніші	37м ²
2	Сан вузли	18м ²
3	Евакуаційні сходи	
4	Основні сходи	

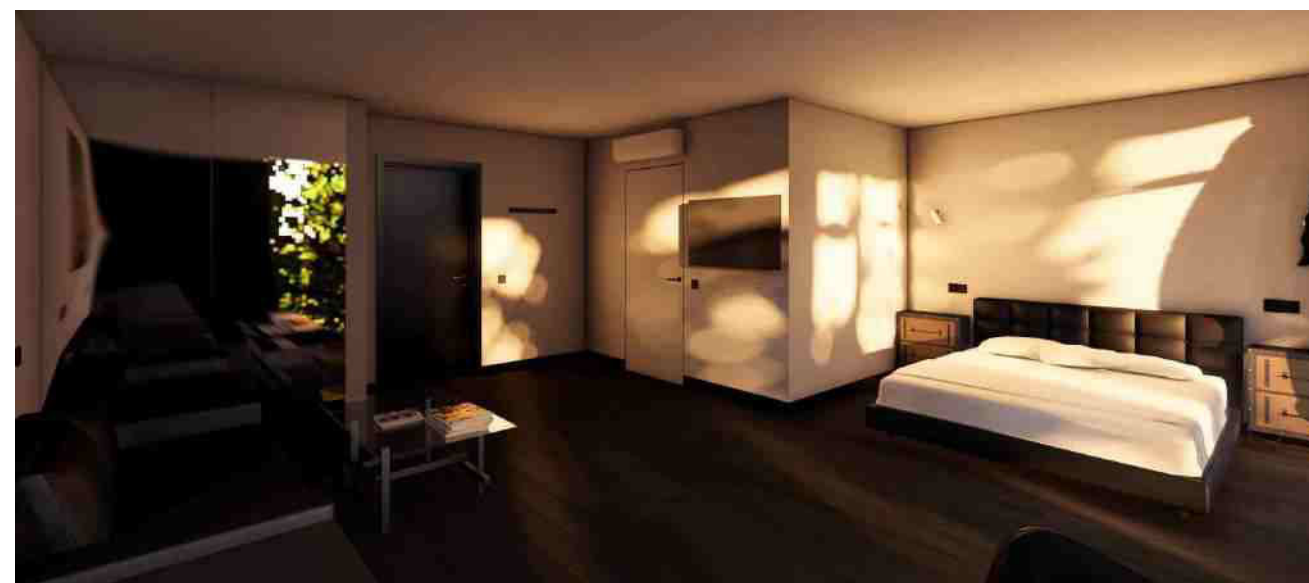


Інтер'єр кімнати

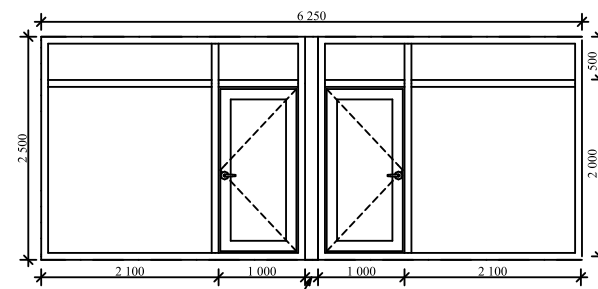


Розгортка А-Б М 1:50

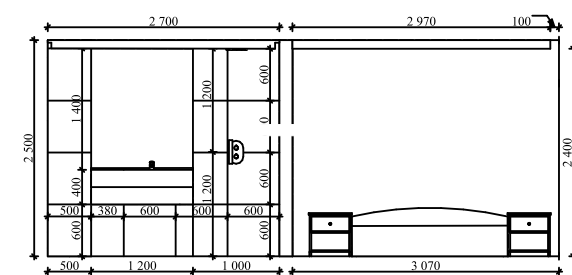


Розгортка Г-А М 1:50

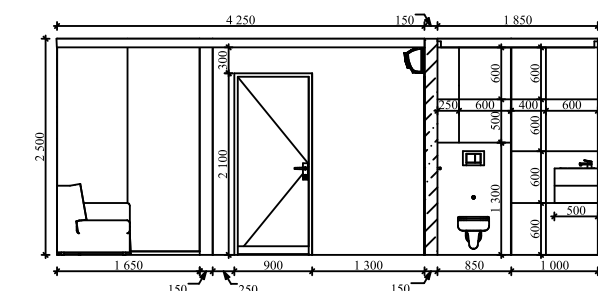


Розгортка Б-Г М 1:50

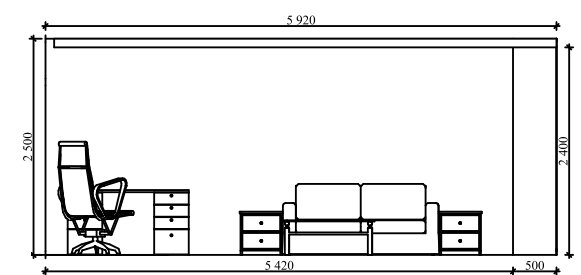


Розгортка Б-В М 1:50

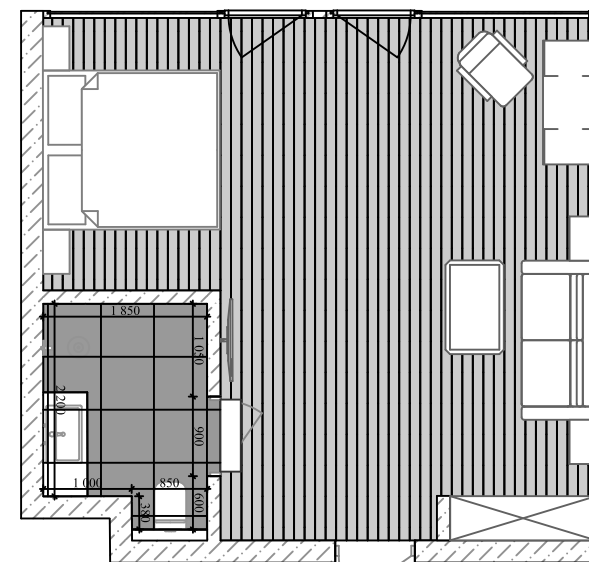

План покриття підлоги М 1:50

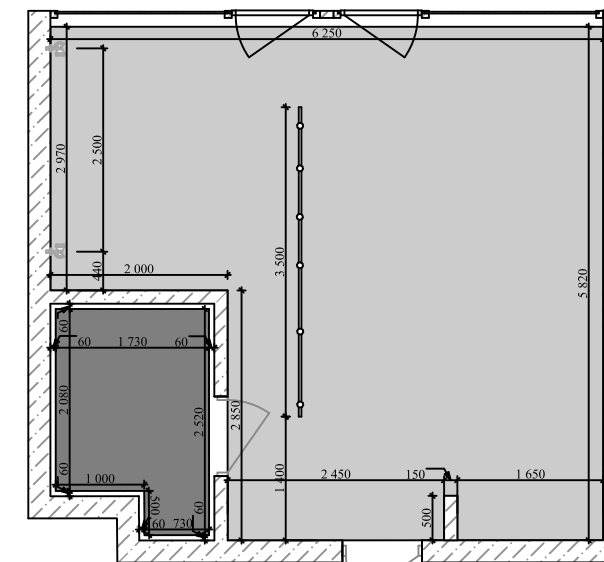

План стелі та освітлення М 1:50

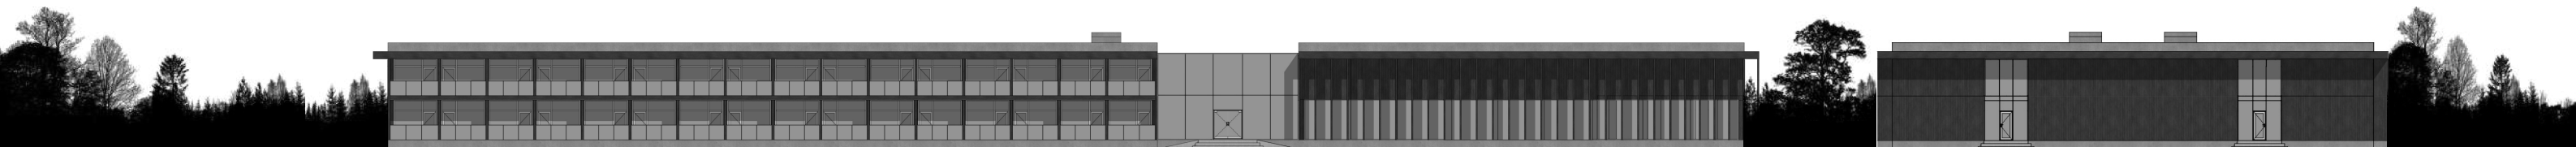

1


Фасад у осях 1-13 М 1:200

13

А

Фасад у осях А-Д М 1:200

Д

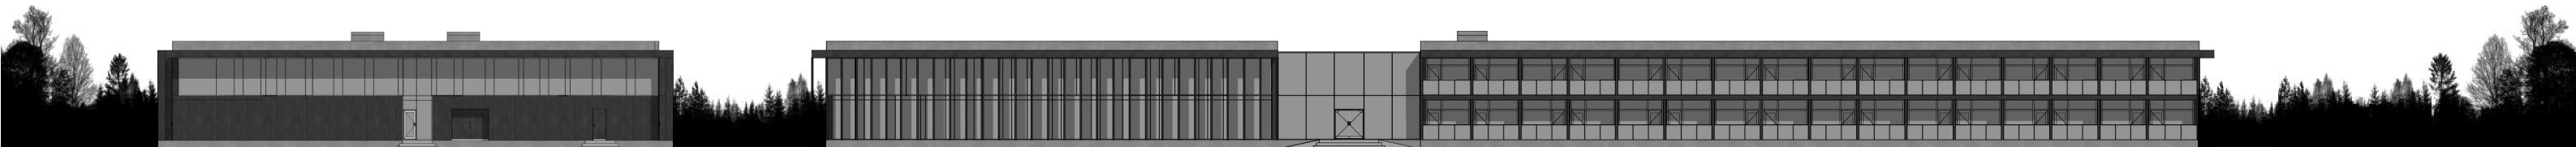

Е


Фасад у осях Е-И М 1:200

И

13

Фасад у осях 13-1 М 1:200

1

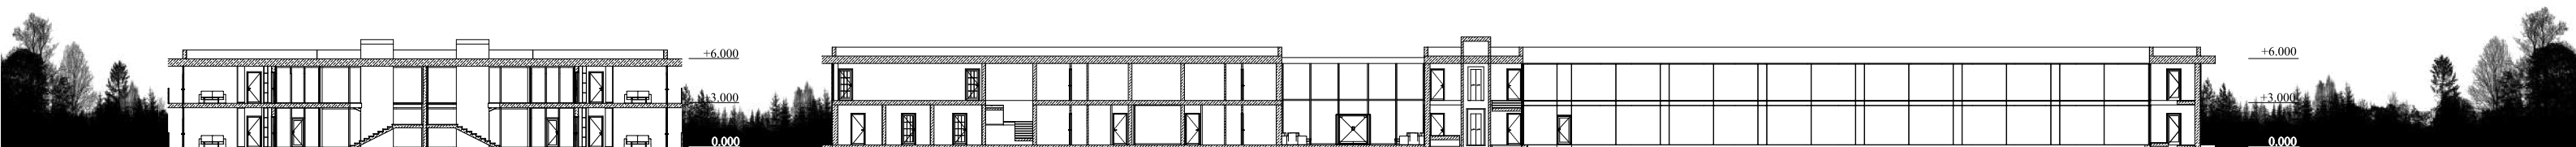

Е

Розріз у осях Е-И М 1:200

И

13

Розріз у осях 13-1 М 1:200

1






Фасад у осях 1-13 М 1:200

Фасад у осях А-Д М 1:200

Фасад у осях Е-И М 1:200

Фасад у осях 13-1 М 1:200

Курортний готель відпочинку у м. Хмільник Вінницької області

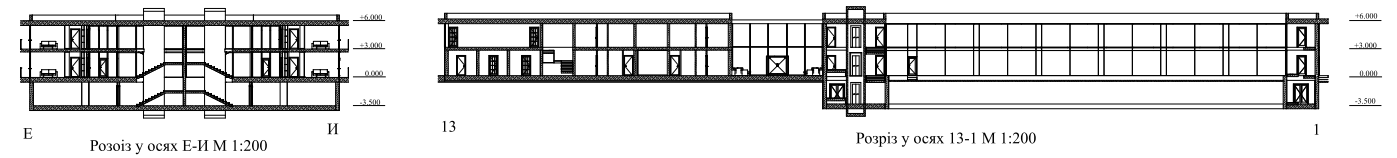


Розріз у осях Е-И М 1:200

Розріз у осях 13-1 М 1:200




Ситуаційний План М 1:2000

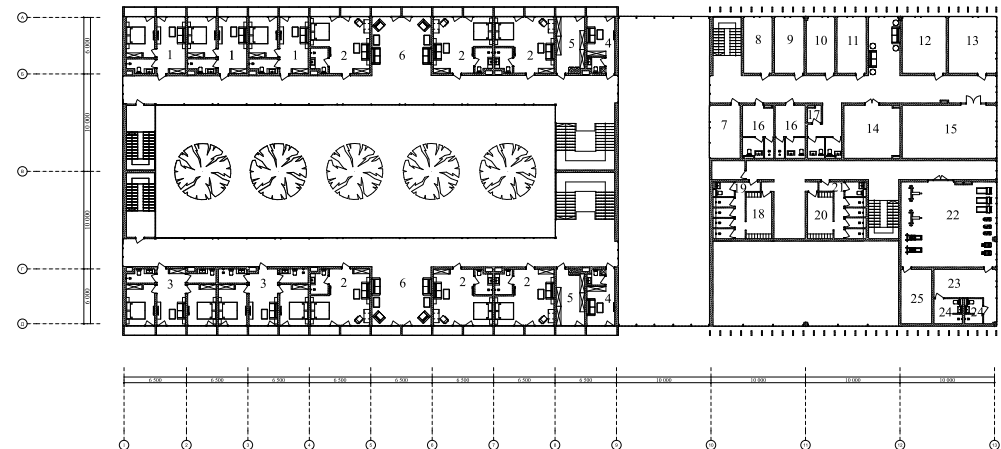


План на відмітці + 3.000 М 1:200

Експлікація 2-го поверху		
№	Назва	Площа
1	Універсальний номер	35м²
2	М'яка зона	37м²
3	Номер Апартементи	58м²
4	Кімната персоналу	18м²
5	Саунове приміщення	18м²
6	М'яка зона	18м²
7	Кімната охорони	18м²
8	Кімната персоналу	18м²
9	Кабінет адміністратора	18м²
10	Кабінет зав. готелю	18м²
11	Кабінет зам. директора	18м²
12	Бухгалтерія	30м²
13	Кабінет директора	30м²
14	Архів та скриньки	33м²
15	Конференц-зал	55м²
16	Рекдавальні персоналу	18м²
17	Кладові	3м²
18	Жіноча роздягальня	13м²
19	Жіночі душові	21м²
20	Чоловіча роздягальня	13м²
21	Чоловічі душові	21м²
22	Тренажерний зал	90м²
23	Тренерська	23м²
24	Роздягальні при тренерській	13м²
25	Кімната інвентаря	18м²

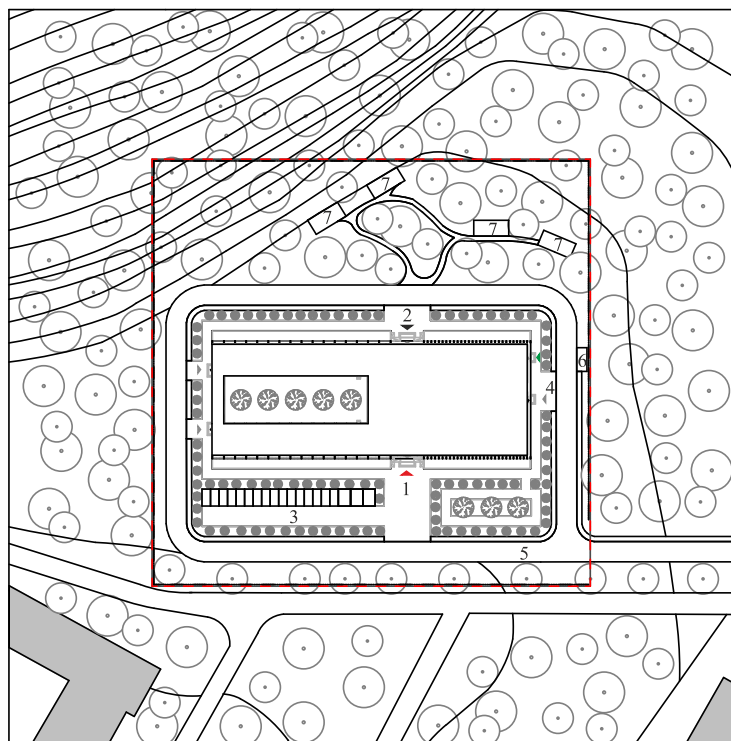


Генеральний План М 1:500

1. Зона головного входу у готель	6. Господарська зона	7. Зони відпочинку	8. Загальна зелена зона	9. Кущі	10. Червоні класи	11. Існуючі будівлі	12. Головний вхід
13. Зона входу с заднього двору	14. Паркання	15. Розважальний майданчик для ресторану	16. Проїзд по території	17. Зона ділянки	18. Огорожа території	19. Вхід с заднього двору	20. Евакуаційні виходи
21. Вхід до ресторану для персоналу							

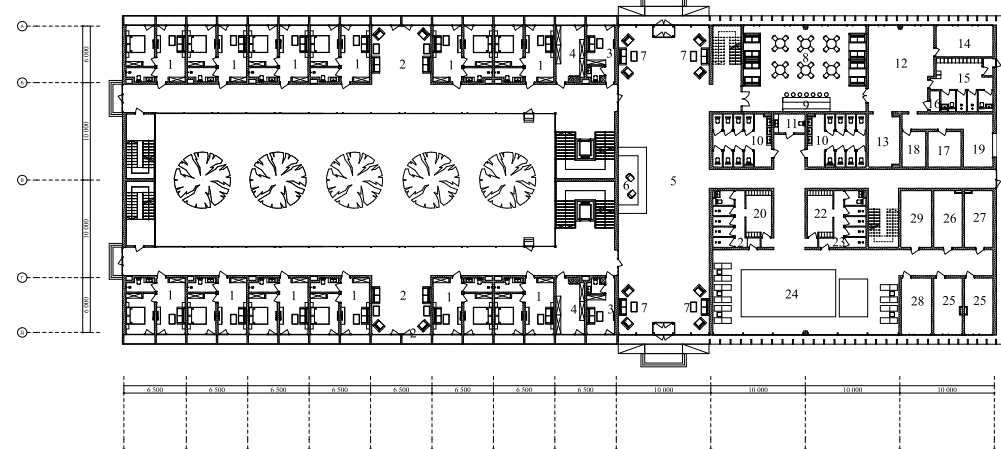


План на відмітці + 0.000 М 1:200

Експлікація 1-го поверху		
№	Назва	Площа
1	Універсальний номер	35м²
2	М'яка зона	37м²
3	Кімната персоналу	18м²
4	Саунове приміщення	18м²
5	Виставляль	18м²
6	Решетив	30м²
7	Зона отпочивання і відпочинку	25м²
8	Зал ресторану	100м²
9	Бар	15м²
10	Вбиральня для відвідувачів	35м²
11	Вбиральня для інклюзивної групи	7м²
12	Кухня	60м²
13	Мийна посуду	18м²
14	Кімната персоналу	15м²
15	Роздягальня персоналу	32м²
16	Шахова	3м²
17	Сухий склад	15м²
18	Холодний склад	9м²
19	Занятакувальна зона	28м²
20	Жіноча роздягальня	13м²
21	Жіночі душові	21м²
22	Чоловіча роздягальня	13м²
23	Чоловічі душові	21м²
24	Басейн с зоною відпочинку	175м²
25	Приміщення для масажу	18м²
26	Баня	18м²
27	Сауна	18м²
28	Кімната персоналу	18м²
29	Технічна кімната	18м²

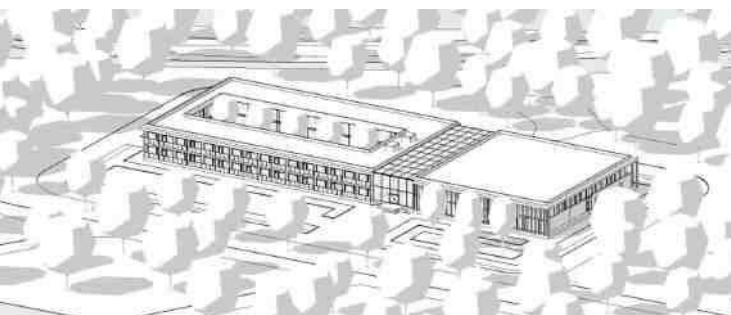


Аксонетрія Будівлі

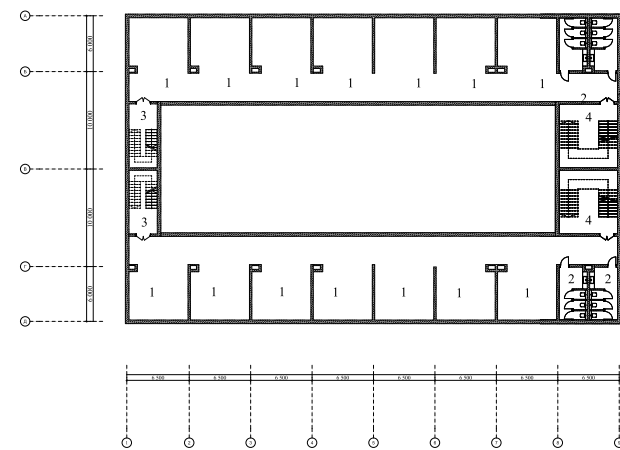


План на відмітці - 3.500 М 1:200


Експлікація -1-го поверху		
№	Назва	Площа
1	Ніша	37м²
2	Сан вузли	18м²
3	Евакуаційні сходи	
4	Основні сходи	

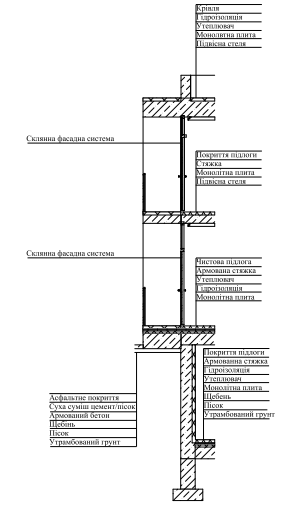

Розріз по зовнішній стіні М 1:25

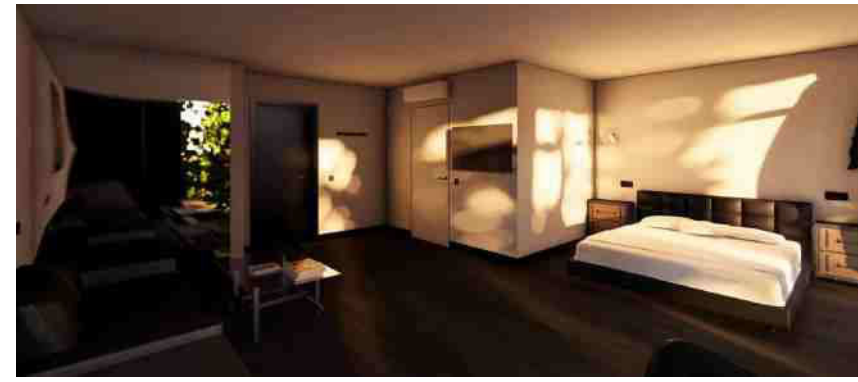

Інтер'єр кімнати

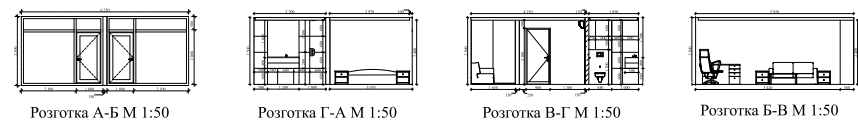


Розгортка А-Б М 1:50


Розгортка Г-А М 1:50

Розгортка В-Г М 1:50

Розгортка Б-В М 1:50

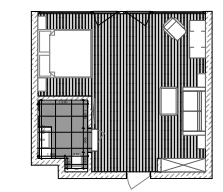

План покриття підлоги М 1:50

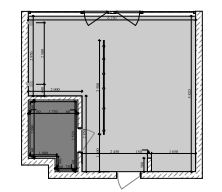

План стелі та освітлення М 1:50



Виконав: Мацко І.І.
Керівник: доцент Маслова М.О.