

МІНІСТЕРСТВО ОСВІТИ ТА НАУКИ УКРАЇНИ  
КИЇВСЬКИЙ НАЦІОНАЛЬНИЙ УНІВЕРСИТЕТ БУДІВНИЦТВА І АРХІТЕКТУРИ  
АРХІТЕКТУРНИЙ ФАКУЛЬТЕТ  
КАФЕДРА ДИЗАЙНУ

Кваліфікаційна випускна робота  
на здобуття освітнього ступеня Бакалавр"  
на тему:

# "Дизайн інтер'єру та обладнання кафе-книгарні"

"Проектна частина"

Виконала роботу: студент групи ДН-20-3

Міхно Л.П.

Керівник: старший викладач


Биков М.І.

Київ 2024

Лист	Найменування	Примітка
1	Титулка	
2	Перелік креслень	
3	Генеральний план з ситуацією	
4	План типового поверху для офісних приміщень з зонуванням	
5	План приміщень з зонуванням	
6	Плани монтажу та демонтажу перегородок	
7	Обмірочний план приміщень з експлікацією	
8	План покриття підлоги з експлікацією	
9	План стелі з експлікацією	
10	План освітлення з експлікацією	
11	План розміщення меблів та обладнання з експлікацією	
12	Розгортка кафе А-Г та Г-В	
13	Розгортка кафе А-Г та Г-В	
14	Візуальне зображення 1	
15	Візуальне зображення 2	
16	Візуальне зображення 3	
17	Візуальне зображення 4, 5 та 6	
18	Візуальне зображення 7, 8 та 9	
19	Візуальне зображення 10, 11, 12 та 13	
20	Дизайн розробка акустичної підвісної панелі	
22	Ергономічна схема проєктуємої акустичної панелі	
23	Візуальне зображення розробленої деталі	

						КНУБА 022 Дизайн 2024 ДН-20-3 ДП			
Змін.	Кіл.	Арк.	№Док.	Підпис	Дата				
Перевірив				Биков М.І.		Дизайн інтер'єру та обладнання кафе-книгарні	Стадія	Аркуш	Аркушів
Розробив				Міхно Л.П.				2	
						Перелік креслень	Архітектурний факультет		


Ситуаційна схема

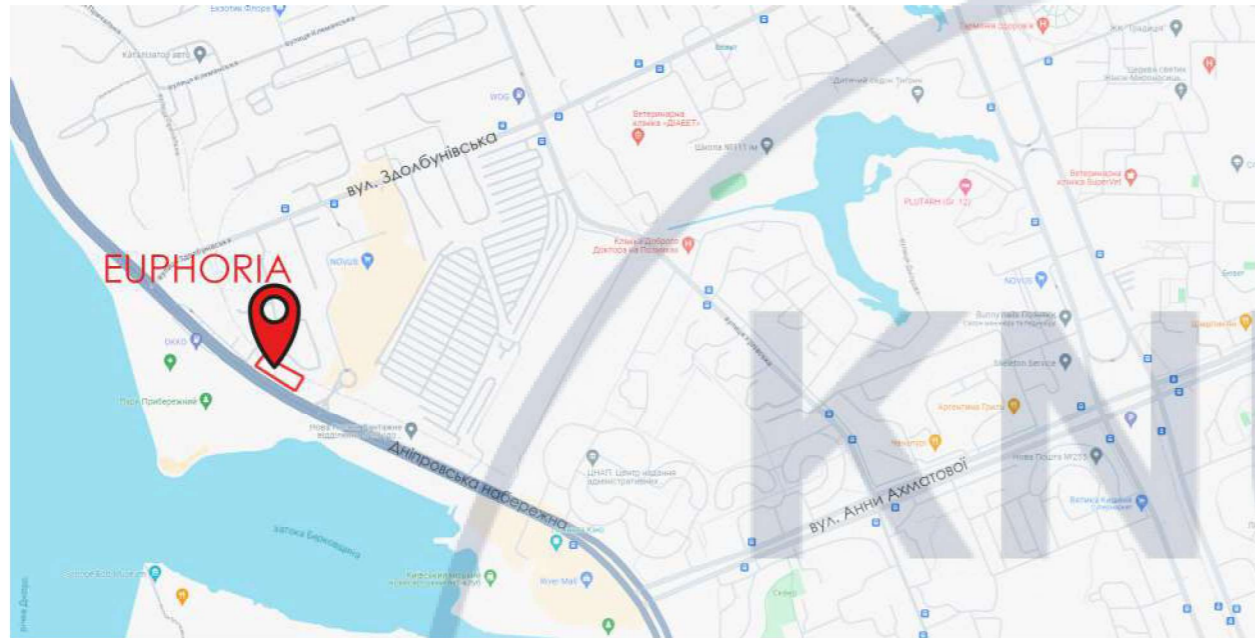

Візуальний вигляд будівлі



Генеральний план

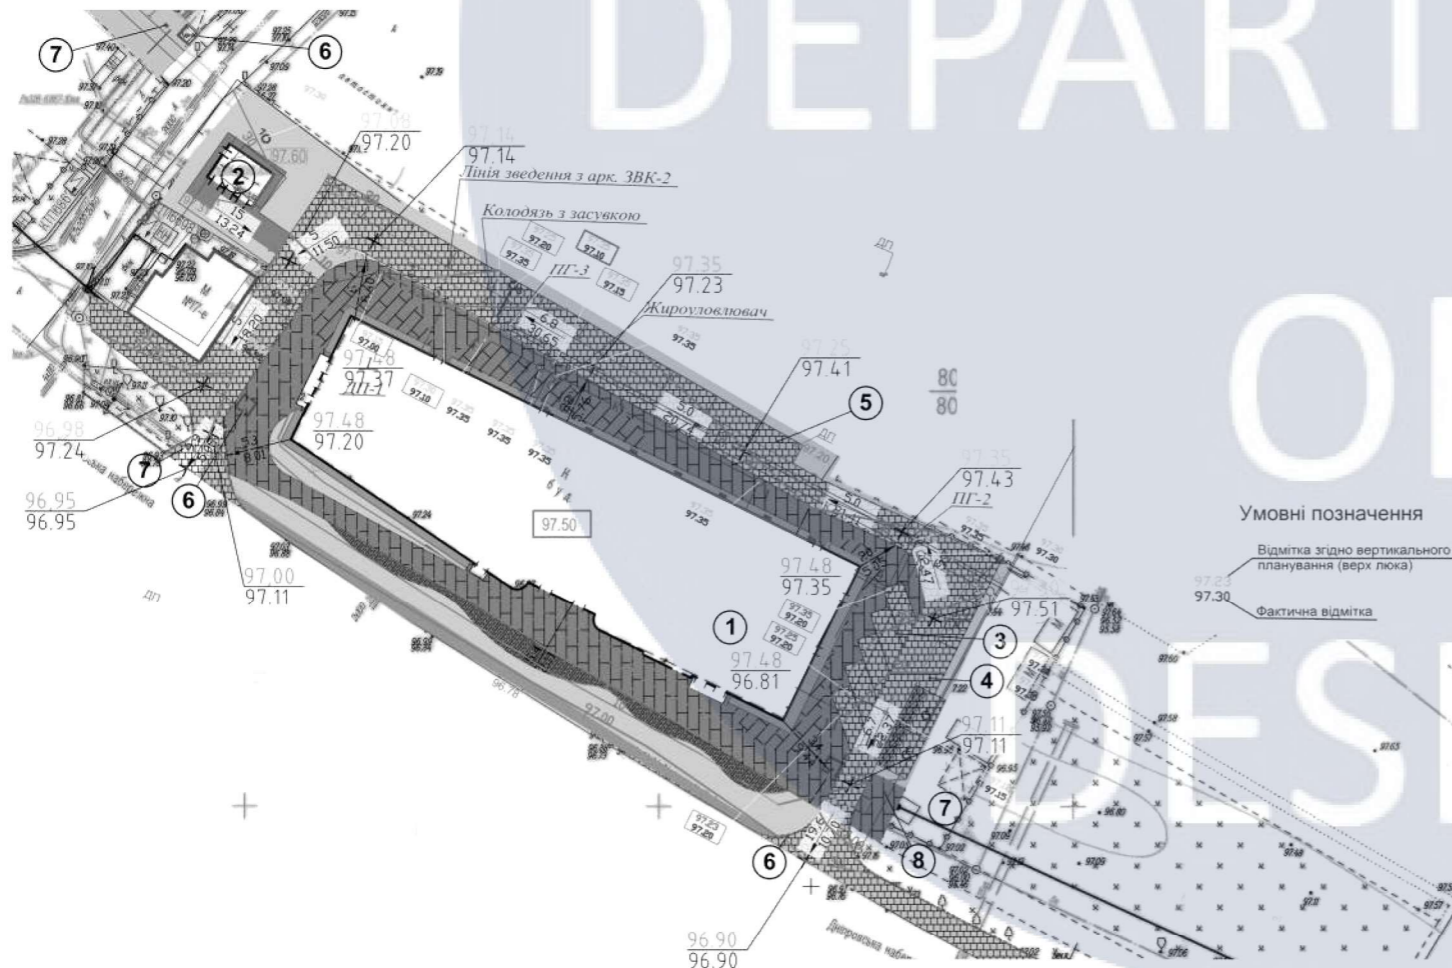





Експлікація будівель та споруд


№	Найменування	Пов.	Площа, м <sup>2</sup>	Примітка
1	Будівля бізнес центру	8	580.2	
2	Будівля ТП		31.20	
3	Стоянка легкових автомобілів(5 м\м)		90	
4	Стоянка легкових автомобілів(3 м\м)		54	
5	Стоянка легкових автомобілів(11 м\м)		198	
6	КПП		2	
7	Шлагбаум			
8	Місце для контейнерів зі сміттям		24.8	

КНУБА 022 Дизайн 2024 ДН-20-3 ДП								
Змін.	Кіл.	Арк.	№Док.	Підпис	Дата			
Перевірив		Биков М.І.						
Розробив		Міхно Л.П.						
Дизайн інтер'єру та обладнання кафе-книгарні						Стадія	Аркуш	Аркушів
								3
Генеральний план з ситуацією						Архітектурний факультет		

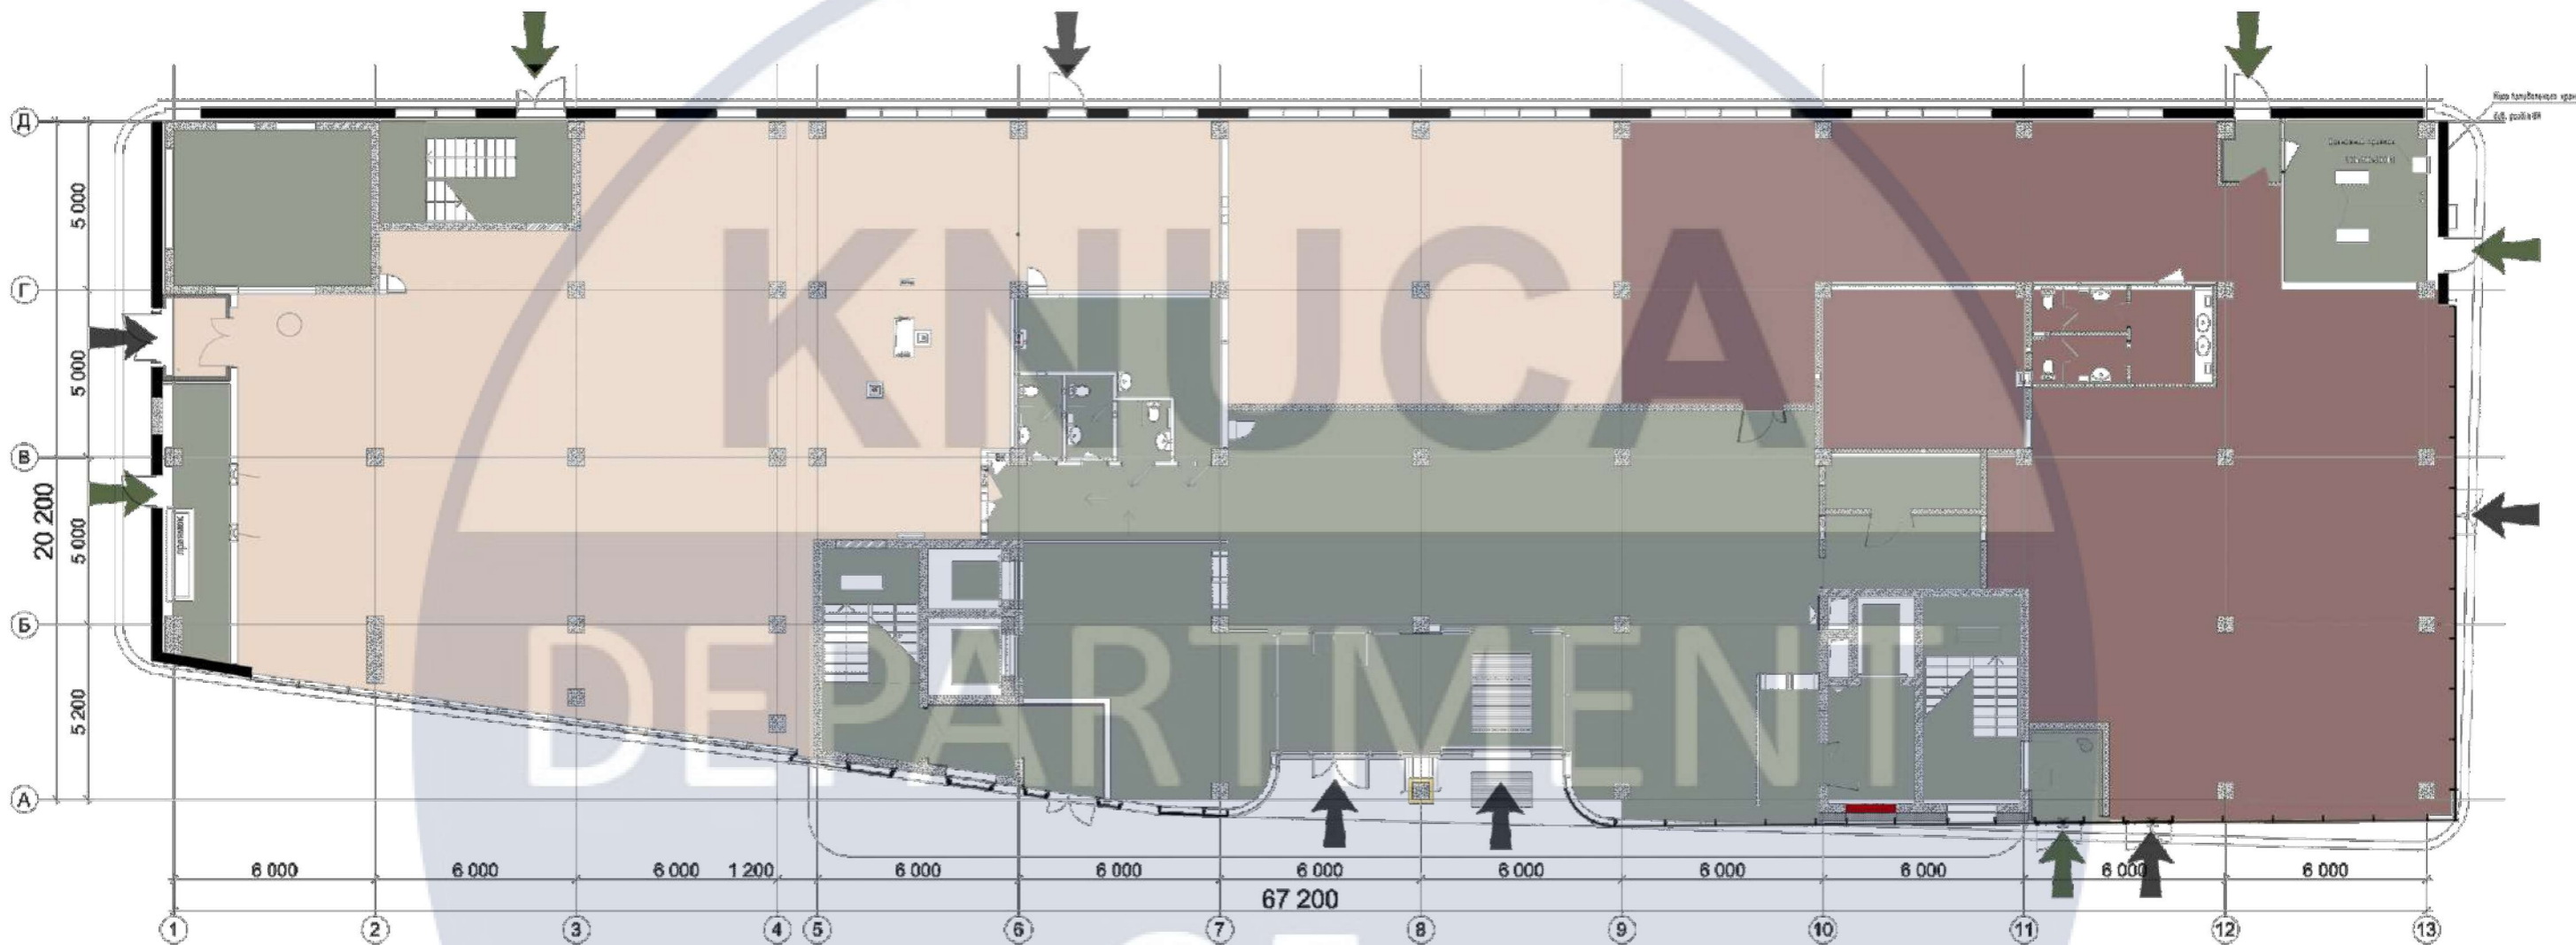План типового поверху М 1:200




	Найменування	м <sup>2</sup>
	- Проектуєме приміщення	350 м <sup>2</sup>
	- Не комерційні приміщення	530 м <sup>2</sup>
	- Комерційні приміщення	560 м <sup>2</sup>

 - Евакуаційні/технічні входи

 - Вхід

КНУБА 022 Дизайн 2024 ДН-20-3 ДП						
Змін.	Кіл.	Арк.	№ Док.	Підпис	Дата	
Перевірив		Биков М.І.				
Розробив		Міхно Л.П.				
Дизайн інтер'єру та обладнання кафе-книгарні				Стадія	Аркуш	Аркушів
План типового поверху для офісних приміщень з зонуванням					4	
				Архітектурний факультет		

План приміщень з зонуванням М 1:150

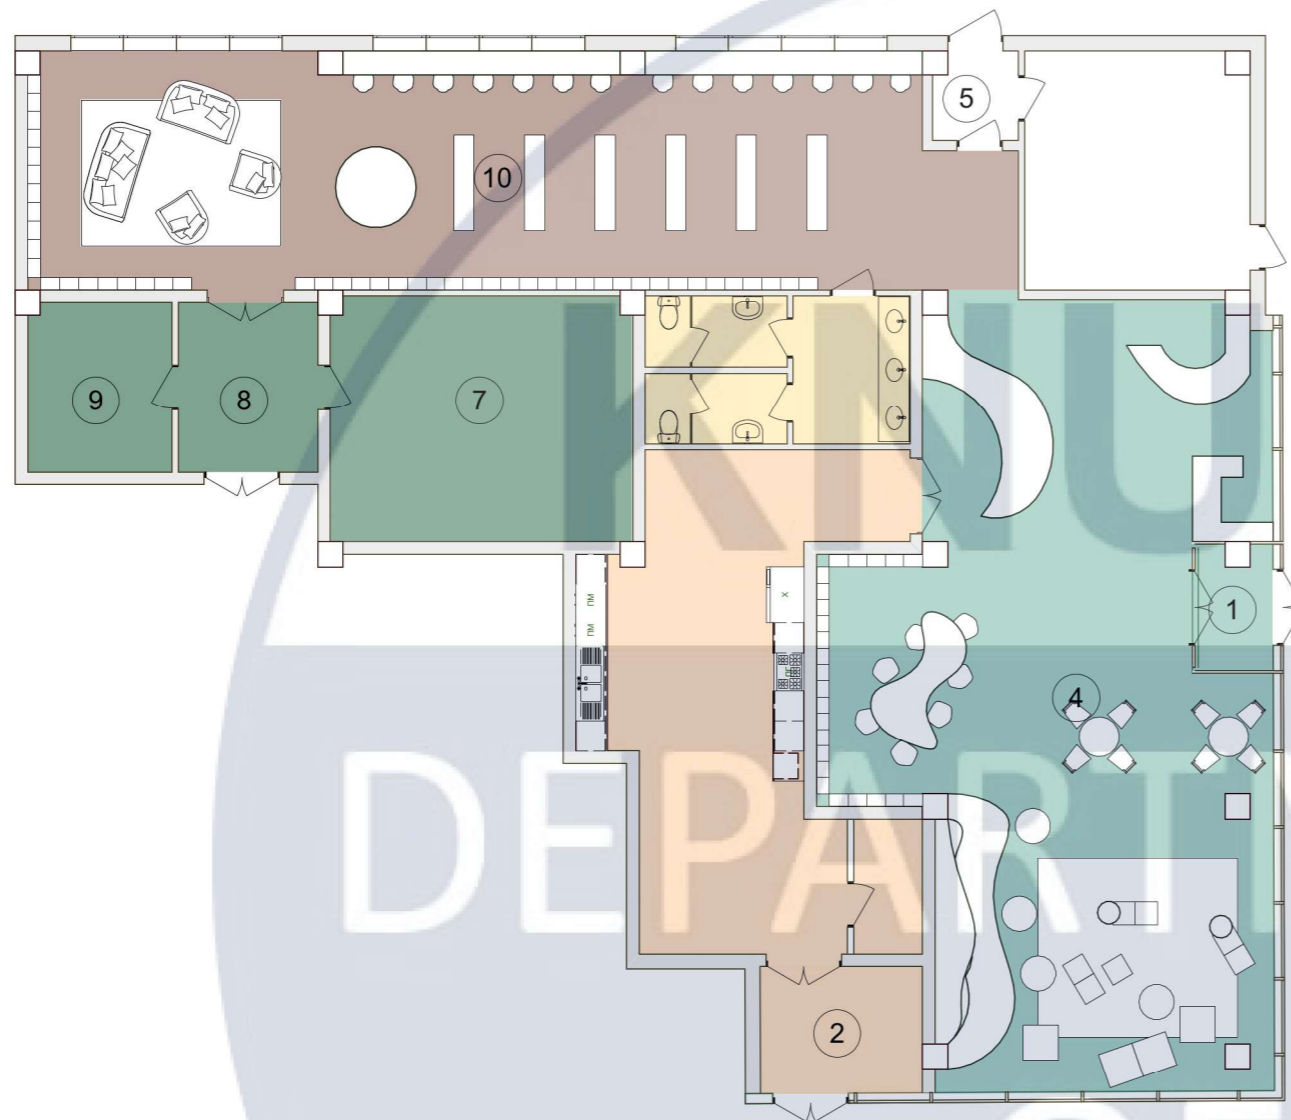


Специфікація зонування

	Найменування	Площа
	- Кав'ярня	118 м <sup>2</sup>
	- Кухня	56,5 м <sup>2</sup>
	- Санвузол	15,5 м <sup>2</sup>
	- Зала для читання	90 м <sup>2</sup>
	- Архів+склад	50 м <sup>2</sup>
		350 м <sup>2</sup>


DEPARTMENT OF DESIGN

Змін.	Кіл.	Арк.	№Док.	Підпис	Дата	КНУБА 022 Дизайн 2024 ДН-20-3 ДП			
Перевірив		Биков М.І.				Дизайн інтер'єру та обладнання кафе-книгарні	Стадія	Аркуш	Аркушів
Розробив		Міхно Л.П.						5	
						План приміщень з зонуванням	Архітектурний факультет		

План демонтажа перегородок М 1:150

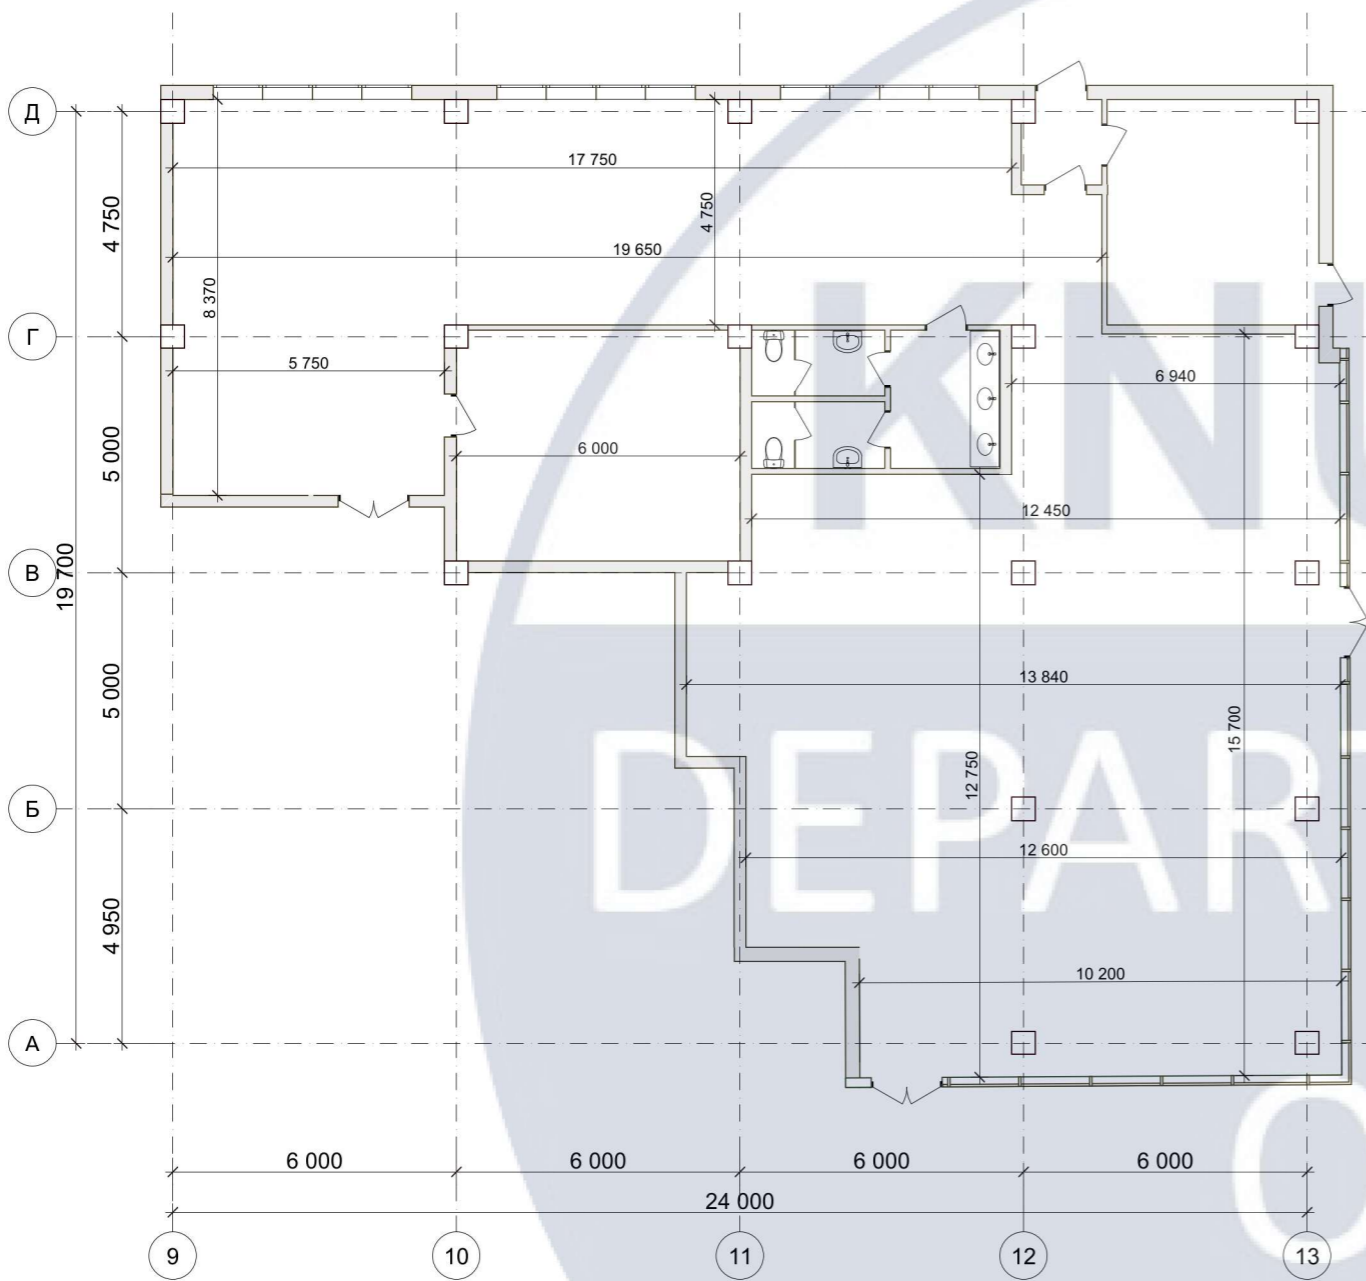

План монтажа перегородок М 1:150

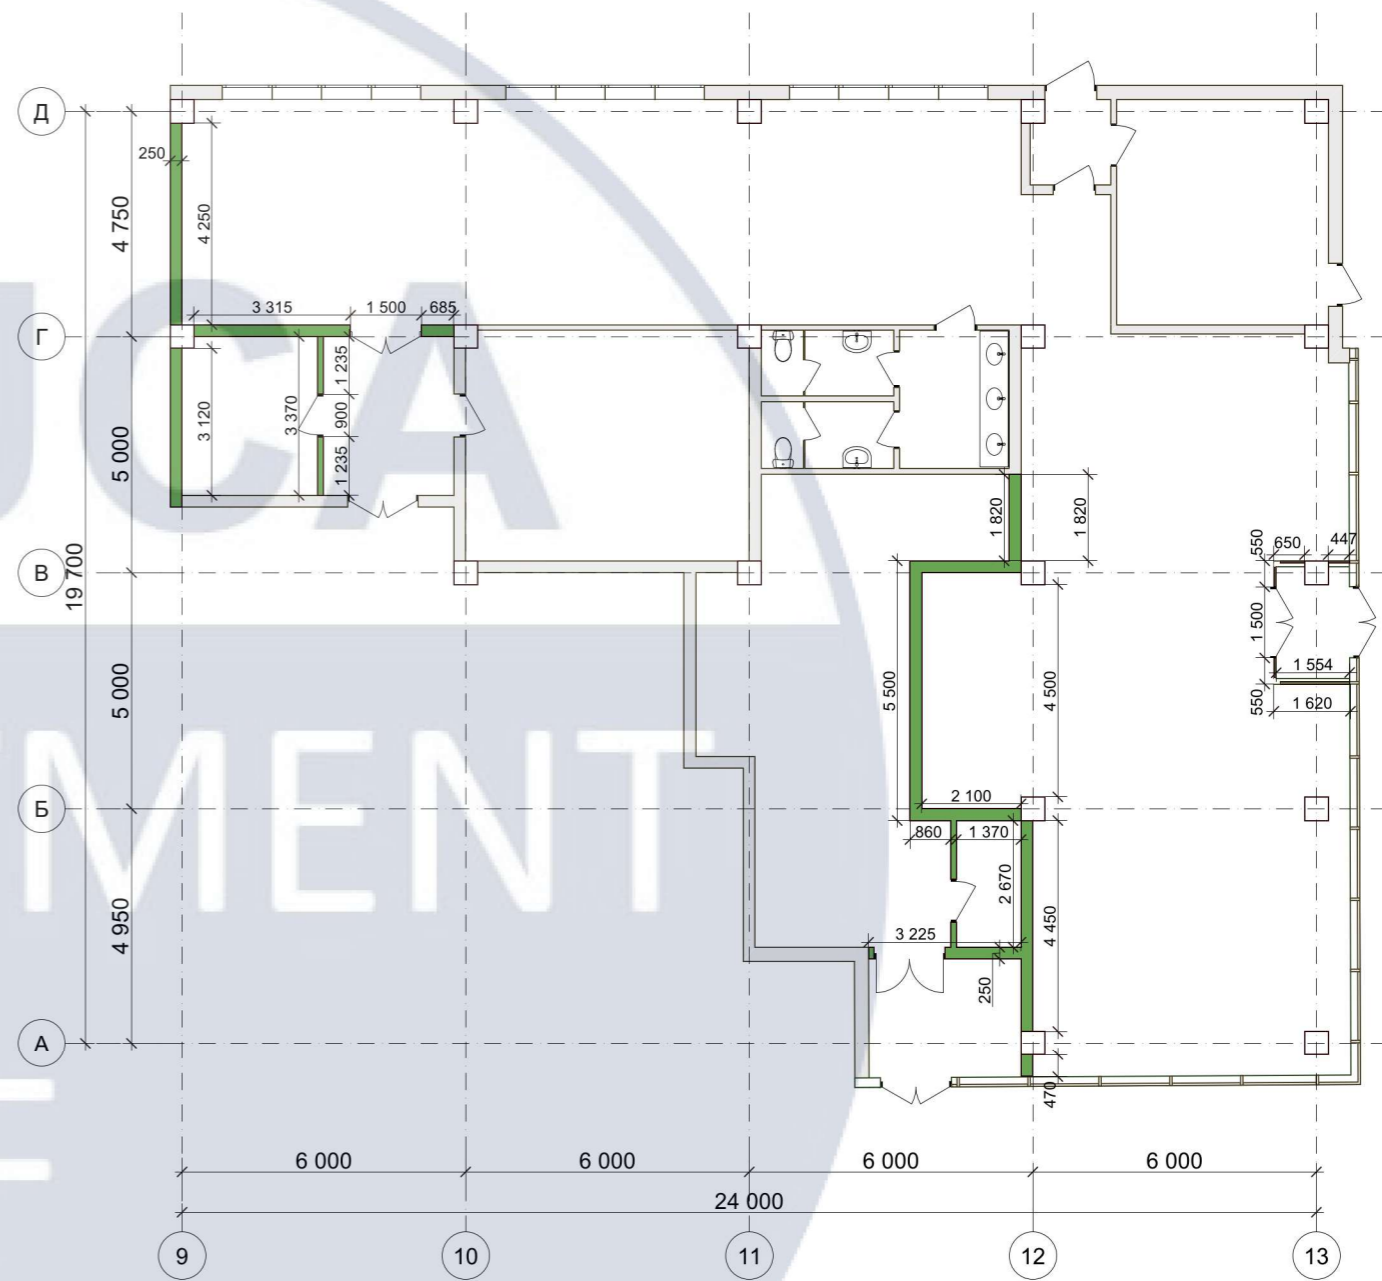


 - Монтажні стіни та перегородки

DEPARTMENT OF DESIGN

КНУБА 022 Дизайн 2024 ДН-20-3 ДП					
Змін.	Кіл.	Арк.	№Док.	Підпис	Дата
Перевірив		Биков М.І.			
Розробив		Міхно Л.П.			
Дизайн інтер'єру та обладнання кафе-книгарні				Стадія	Аркуш
					6
Плани монтажу та демонтажу перегородок				Архітектурний факультет	

План приміщень з зонуванням М 1:150

Експлікація приміщень

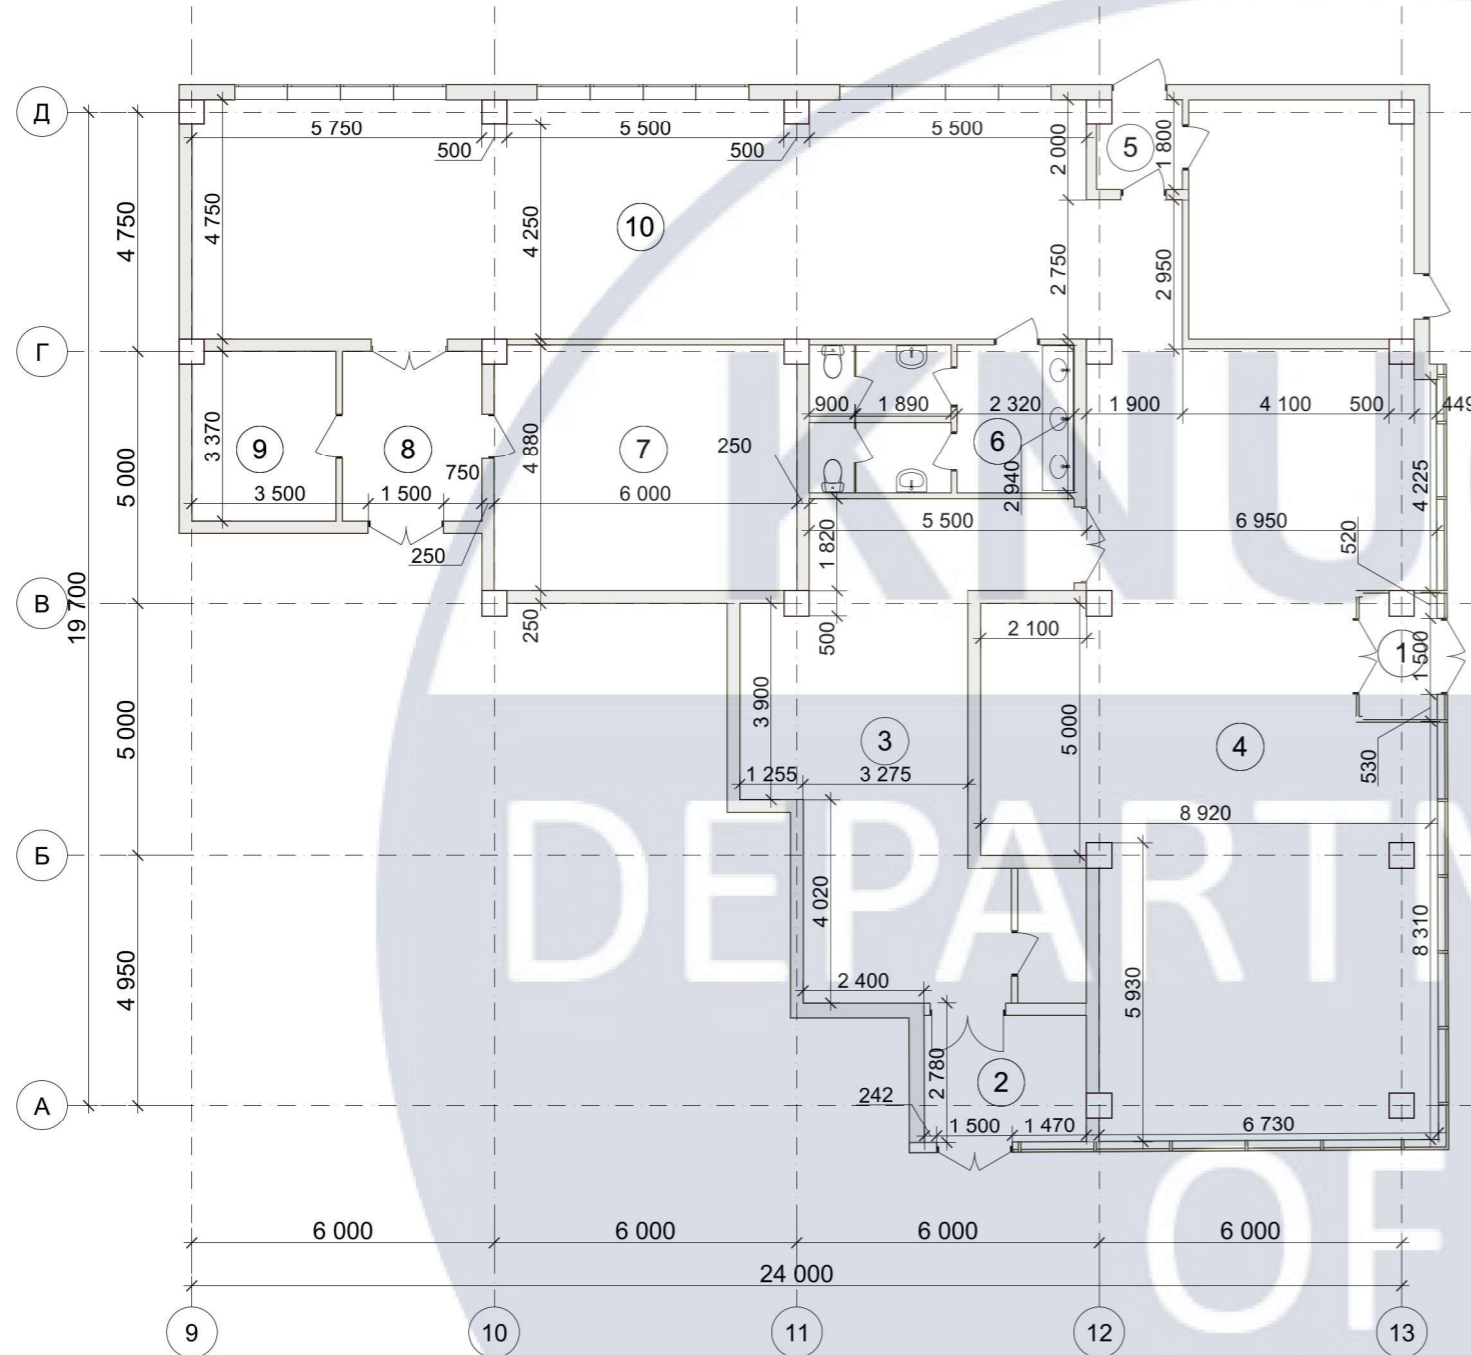

Найменування	м²
1. Тамбур головного входу	3 м²
2. Тамбур+розгрузочна	8 м²
3. Кухня	56,5 м²
4. Зала кав'ярні	115 м²
5. Тамбур евакуаційного виходу	3 м²
6. Вбиральня	15,5 м²
7. Складське приміщення	35 м²
8. Розгрузочна для книжок	13 м²
9. Архів	13 м²
10. Зала для читання	90 м²


DEPARTMENT OF

DESIGN

						КНУБА 022 Дизайн 2024 ДН-20-3 ДП			
Змін.	Кіл.	Арк.	№Док.	Підпис	Дата	Дизайн інтер'єру та обладнання кафе-книгарні	Стадія	Аркуш	Аркушів
Перевірив		Биков М.І.						7	
Розробив		Міхно Л.П.				Обмірочний план приміщень з експлікацією	Архітектурний факультет		

План покриття підлоги М 1:150

Експлікація матеріалів

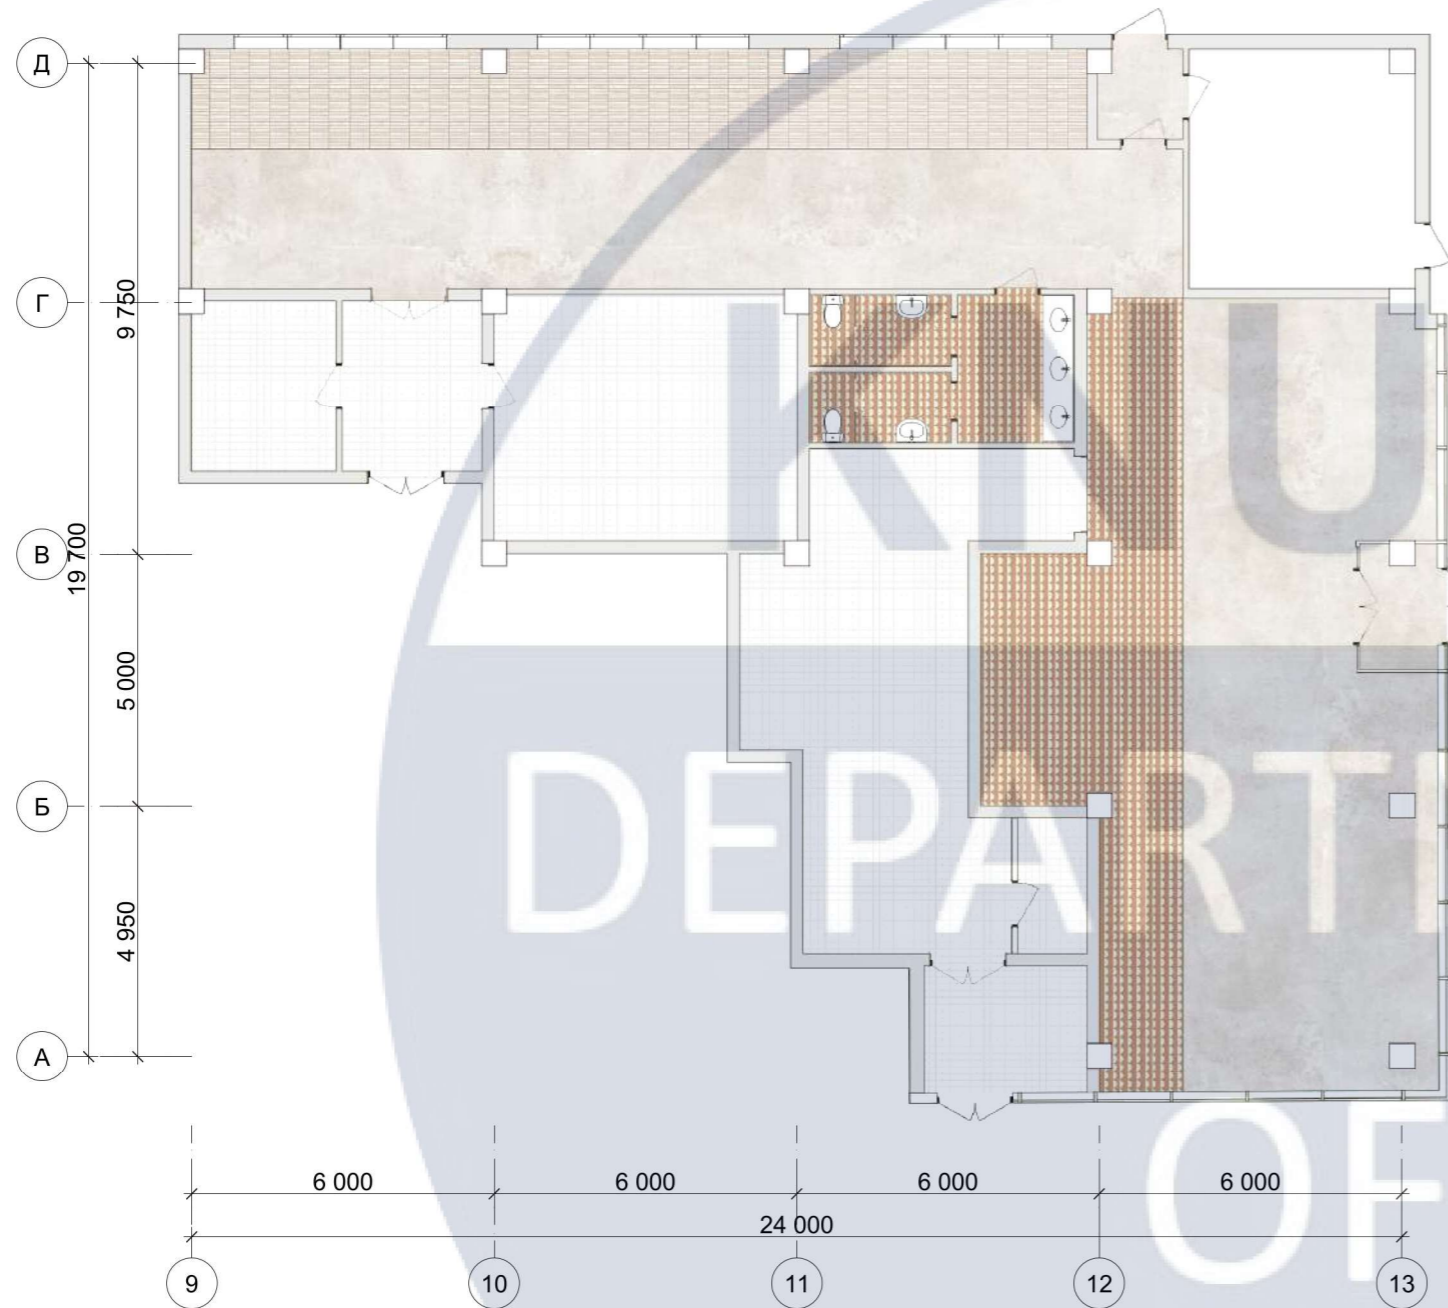

Зобр.	Найменування	Габарити	м <sup>2</sup>
	Керамогранит Magazzi Crogiole Zellige Corallo	200x200	64,15 м <sup>2</sup>
	Плитка Ceramica Deseo ES. Pool Cotto	600x316	34,85 м <sup>2</sup>
	Плитка Mainzu Solid Liso Blanco Brillo	200x200	110 м <sup>2</sup>
	Епоксидна літа підлога		141 м <sup>2</sup>


DEPARTMENT OF DESIGN

Змін.	Кіл.	Арк.	№Док.	Підпис	Дата	КНУБА 022 Дизайн 2024 ДН-20-3 ДП			
Перевірив		Биков М.І.				Дизайн інтер'єру та обладнання кафе-книгарні	Стадія	Аркуш	Аркушів
Розробив		Міхно Л.П.						8	
						План покриття підлоги з експлікацією	Архітектурний факультет		




# План освітлення приміщень М 1:150


## Експлікація виробів

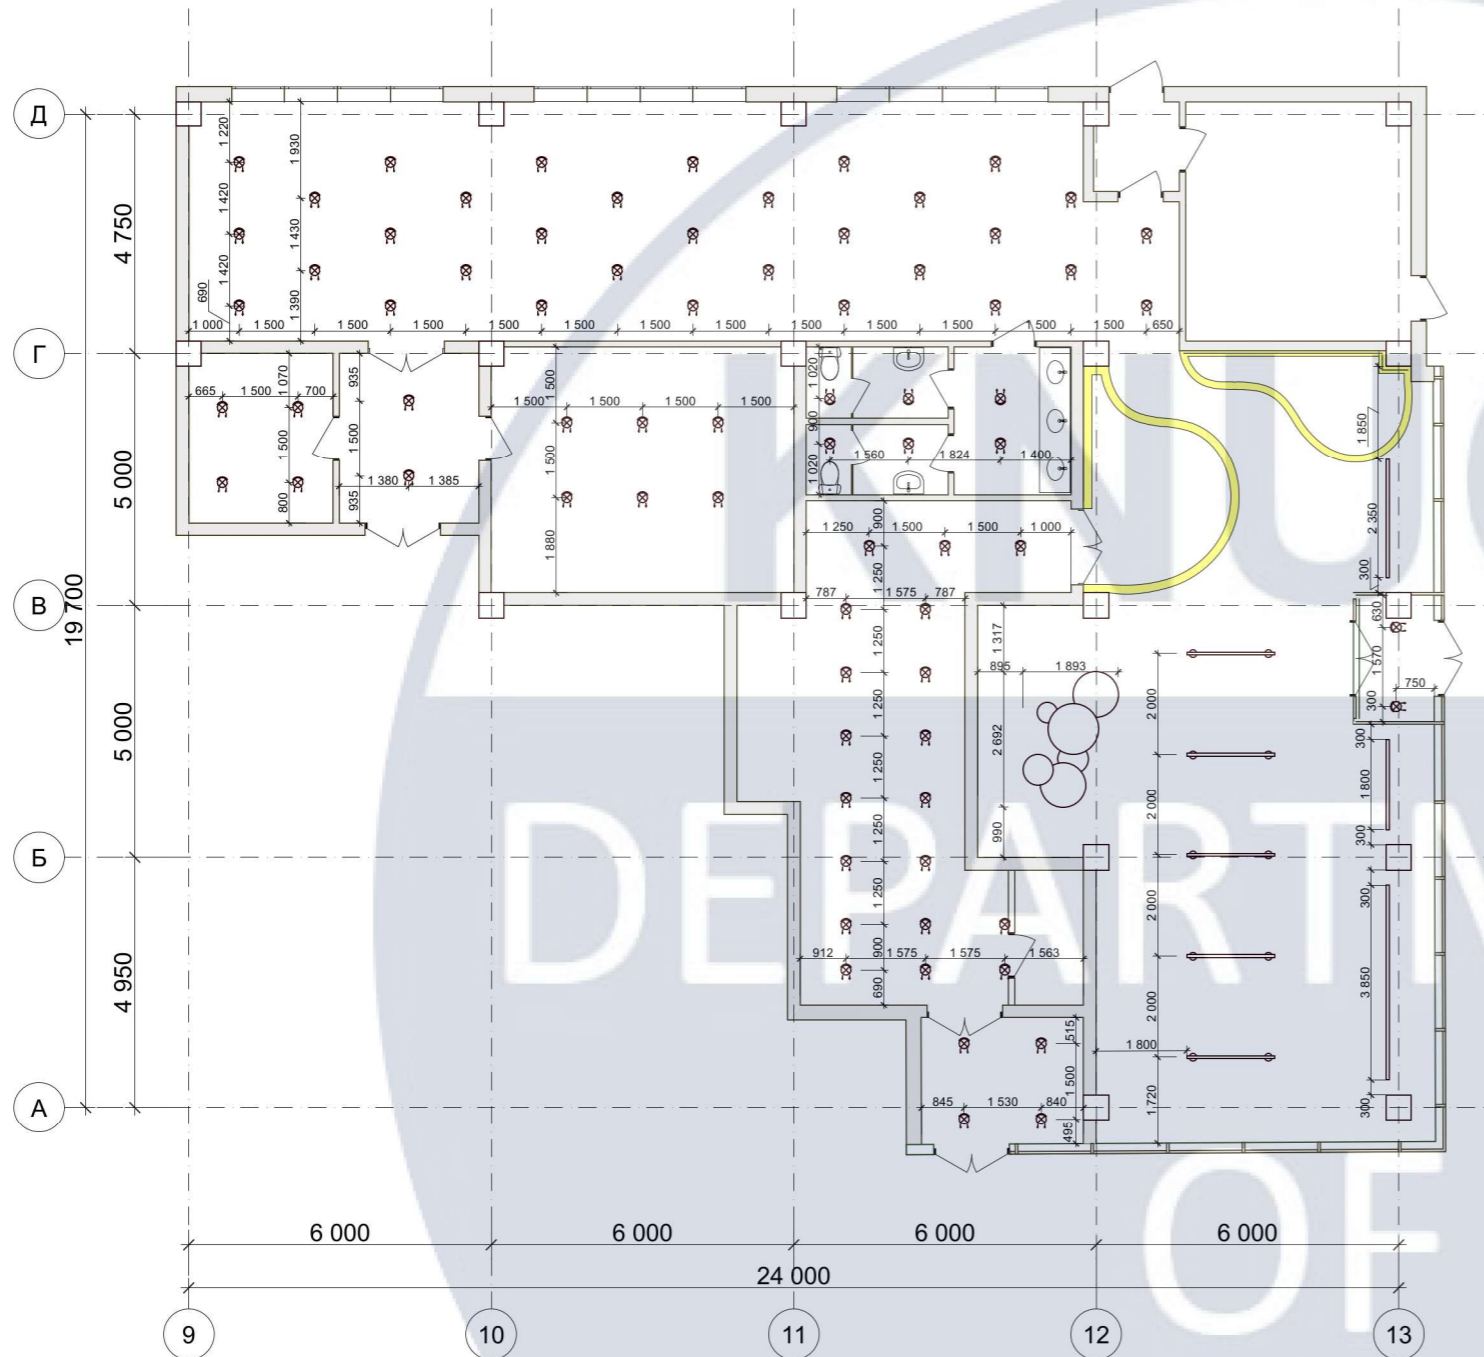


- Точковий світильник 75 шт.

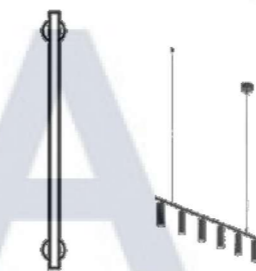

- Підвісний світильник 7 шт.

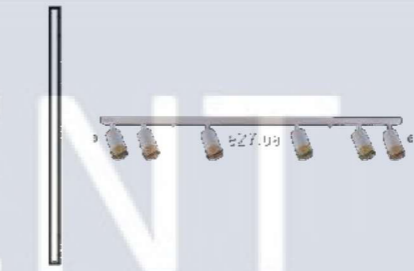

- Світильн «Спот» на направляючих 3 шт.

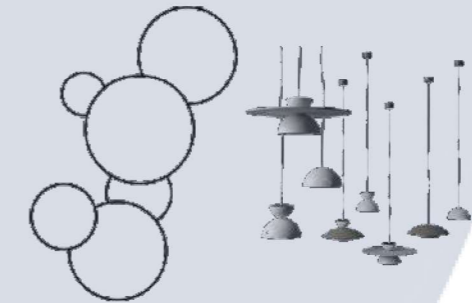


- Підвісні світильники Nexia Tires 6 шт.



- Лінійний LED світильник 11 м+ 11,4 м= 22,4 м

						КНУБА 022 Дизайн 2024 ДН-20-3 ДП			
Змін.	Кіл.	Арк.	№Док.	Підпис	Дата	Дизайн інтер'єру та обладнання кафе-книгарні	Стадія	Аркуш	Аркушів
Перевірив		Биков М.І.						10	
Розробив		Міхно Л.П.				План освітлення з експлікацією	Архітектурний факультет		



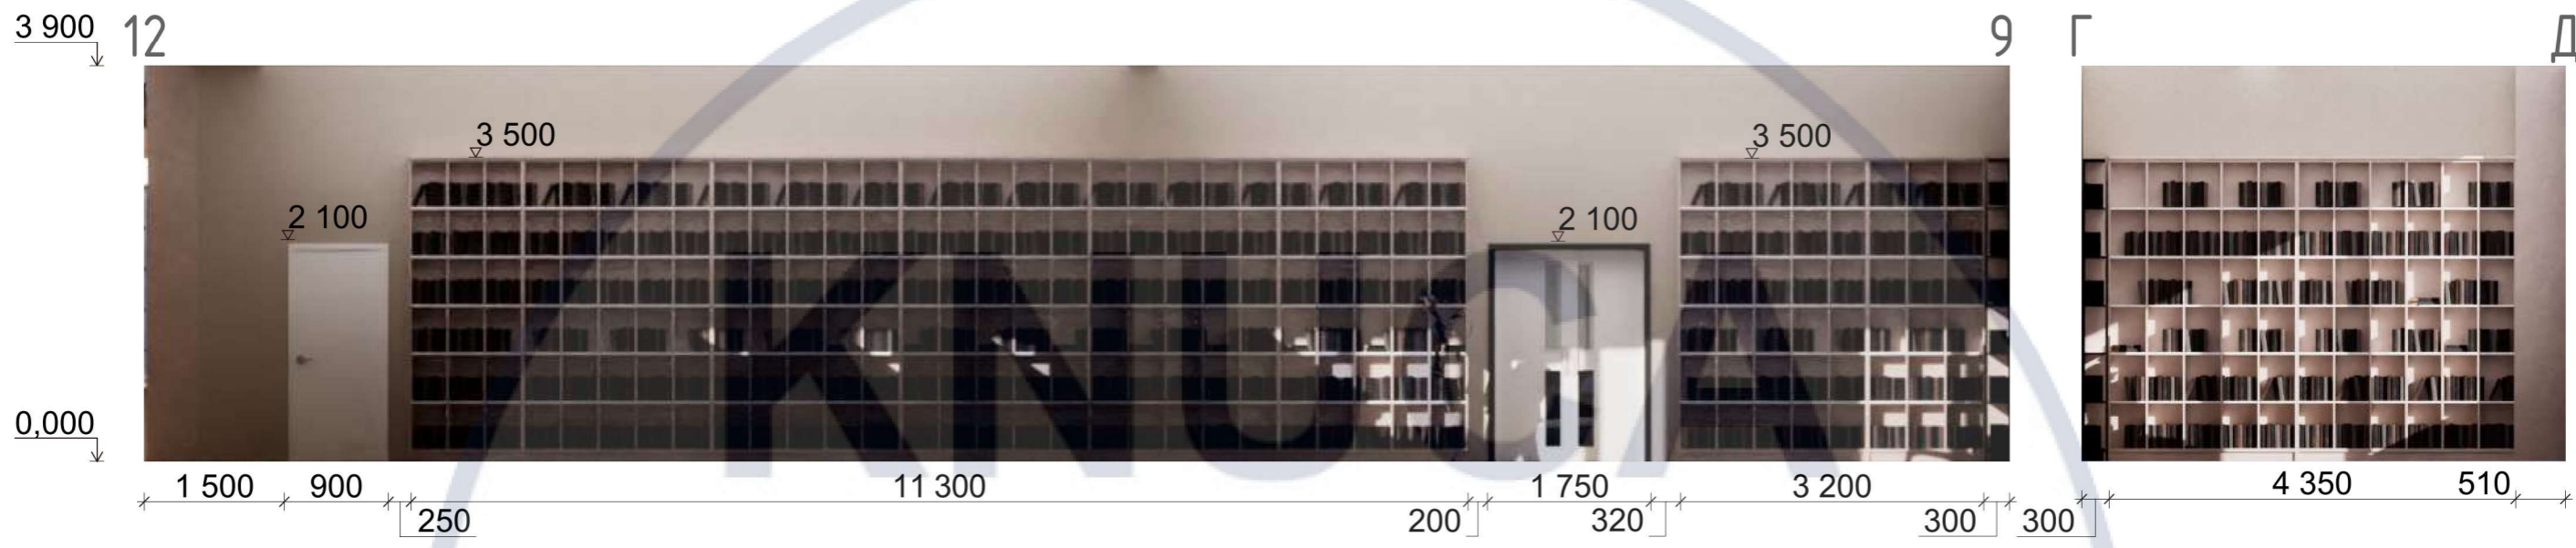

DEPARTMENT OF DESIGN

Змін.	Кіл.	Арк.	№Док.	Підпис	Дата	КНУБА 022 Дизайн 2024 ДН-20-3 ДП			
Перевірив		Биков М.І.				Дизайн інтер'єру та обладнання кафе-книгарні	Стадія	Аркуш	Аркушів
Розробив		Міхно Л.П.						12	
						Розгортка книгарні А-Г та Г-В	Архітектурний факультет		



Змін.	Кіл.	Арк. №Док.	Підпис	Дата	Візуальне зображення 1	Стадія	Аркуш	Аркушів
Перевірів		Биков М.І.					13	
Розробив		Міхно Л.П.						



Змін.	Кіл.	Арк. № Док.	Підпис	Дата
Перевірів		Биков М.І.		
Розробив		Міхно Л.П.		

Візуальне зображення 2


Стадія	Аркуш	Аркушів
	14	



Змін.	Кіл.	Арк. №Док.	Підпис	Дата
Перевірів		Биков М.І.		
Розробив		Міхно Л.П.		

Візуальне зображення 3



Стадія	Аркуш	Аркушів
	15	

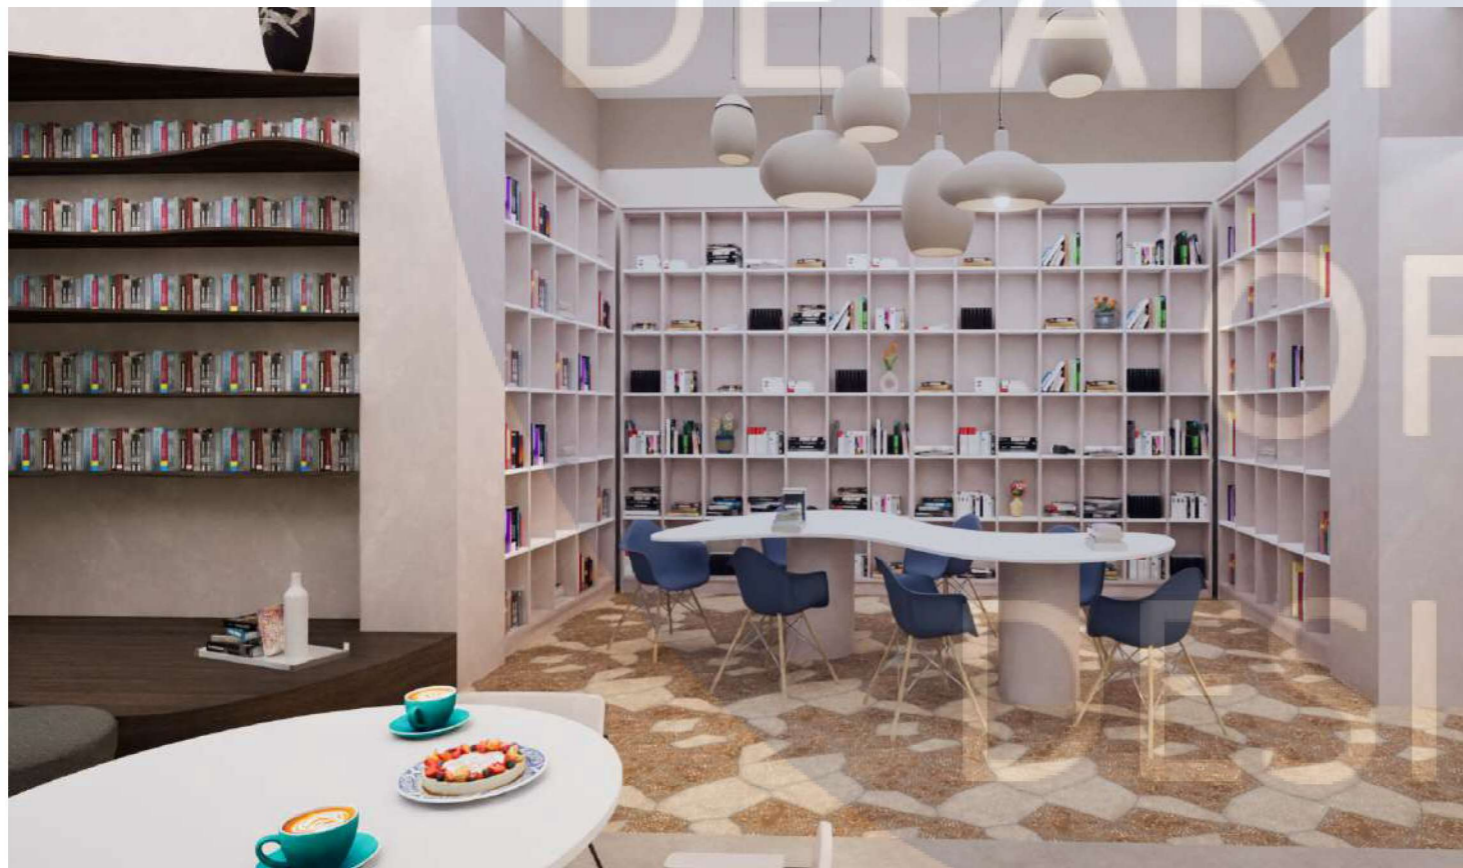

Змін.	Кіл.	Арк. №Док.	Підпис	Дата	Візуальне зображення 4, 5 та 6	Стадія	Аркуш	Аркушів
Перевірив		Биков М.І.			Візуальне зображення 4, 5 та 6		16	
Розробив		Міхно Л.П.						



Змін.	Кіл.	Арк. №Док.	Підпис	Дата	Стадія	Аркуш	Аркушів
Перевірів		Буков М.І.			Візуальне зображення 7, 8 та 9	17	
Розробив		Міхно Л.П.					

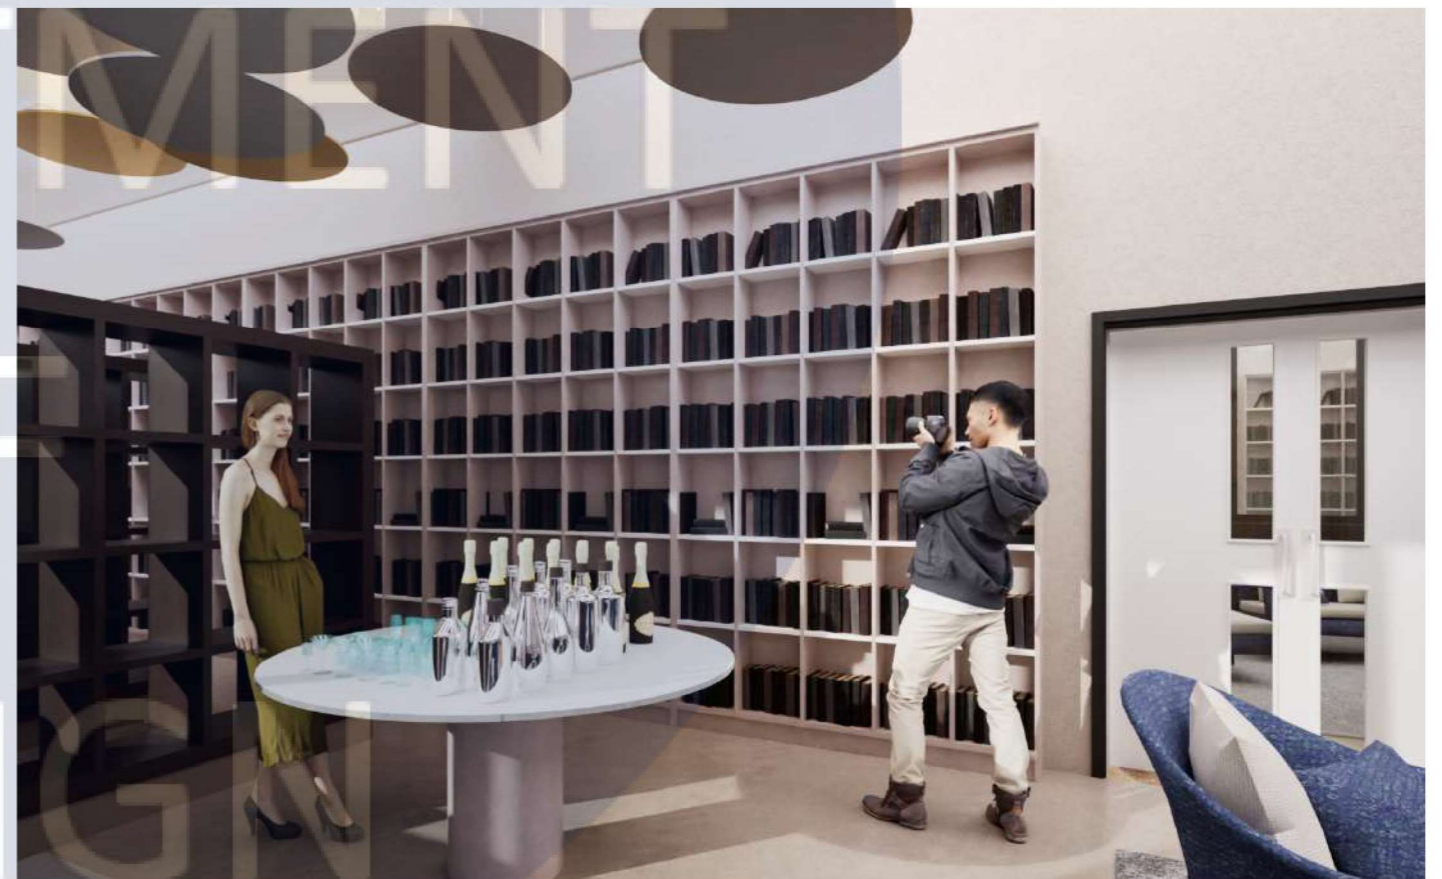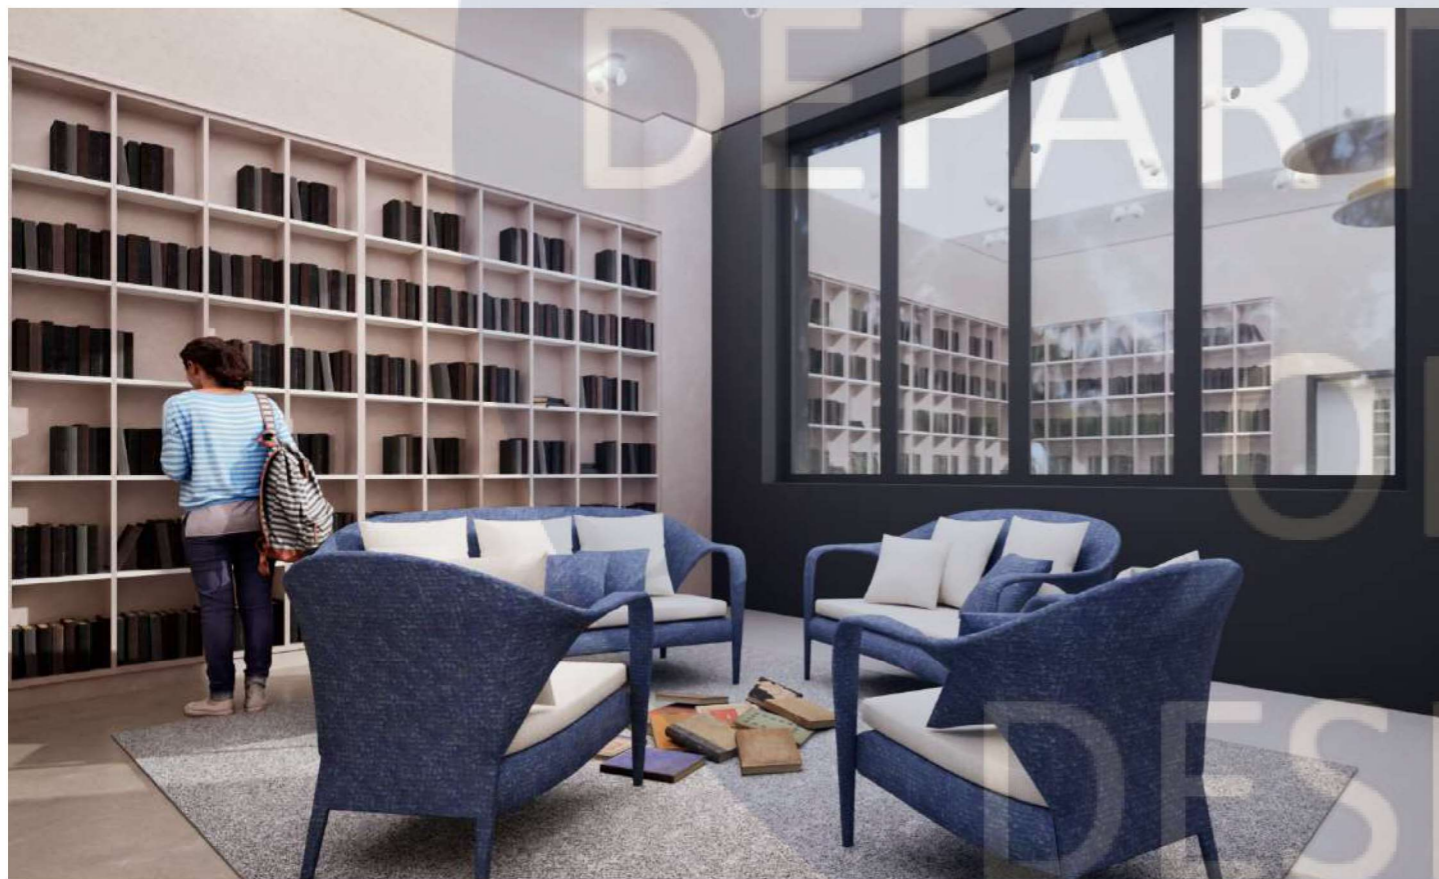

Змін.	Кіл.	Арк. №Док.	Підпис	Дата	Стадія	Аркуш	Аркушів
					Візуальне зображення 10, 11, 12 та 13	18	
Перевірів		Биков М.І.					
Розробив		Міхно Л.П.					


КНУСА

DEPARTMENT  
"Дизайн-розробка елементу мебелі"


OF

DESIGN

План деталі М 1:20

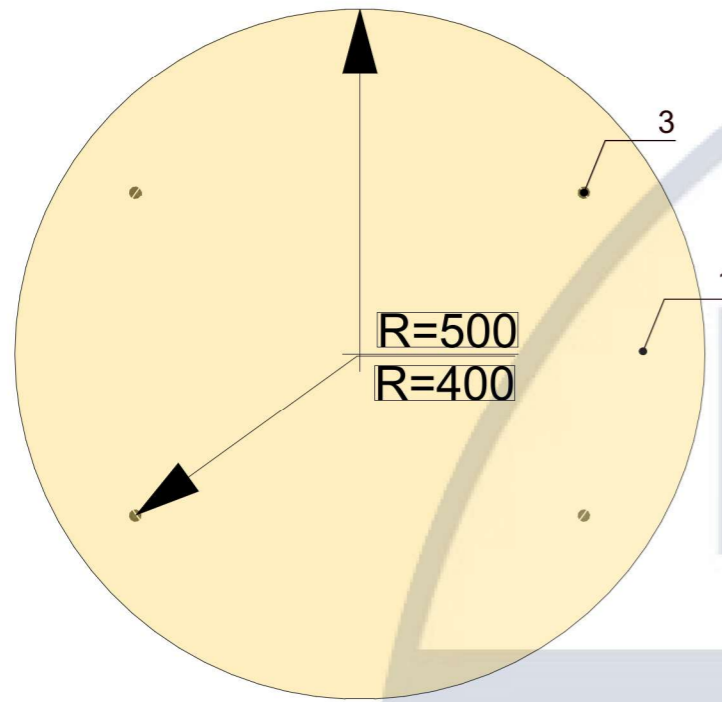

Вид збоку М 1:20

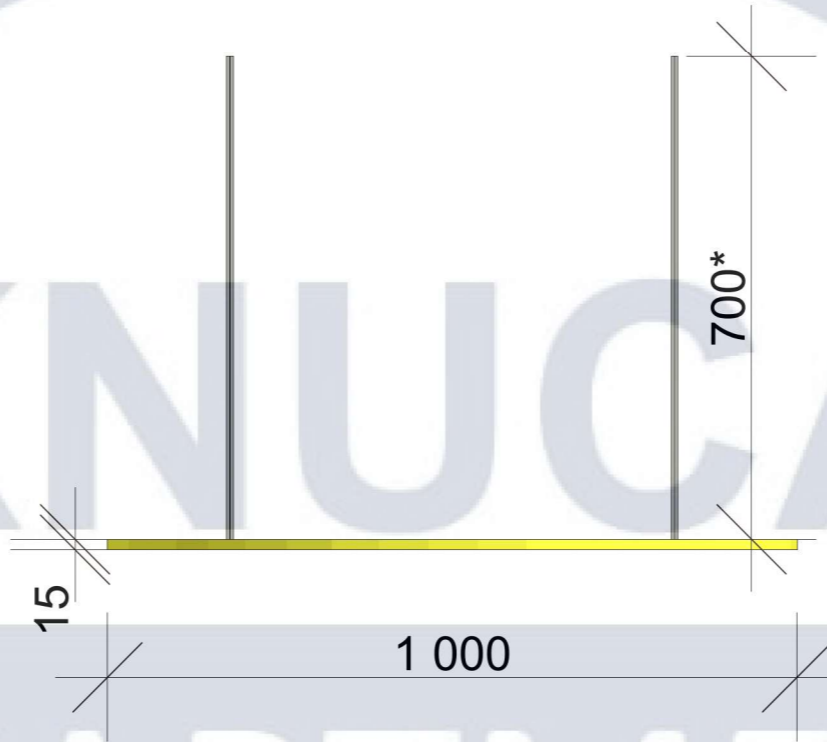

Монтаж деталі




- 1. Кругла плита
- 2. Тросовий підвіс з кріпленням
- 3. Металевий трос з регульованим настельним кріпленням

Примітка:


- 1. Числа з позначкою \* можуть змінюватись в залежності від потрібної висоти встановлення підвісної акустичної плити.
- 2. Покраска матеріалів робиться на замовлення.

КНУБА 022 Дизайн 2024 ДН-20-3 ДП						
Змін.	Кіл.	Арк.	№Док.	Підпис	Дата	
Перевірив		Биков М.І.				
Розробив		Міхно Л.П.				
Дизайн інтер'єру та обладнання кафе-книгарні				Стадія	Аркуш	Аркушів
Дизайн розробка акустичної підвісної панелі					19	
				Архітектурний факультет		

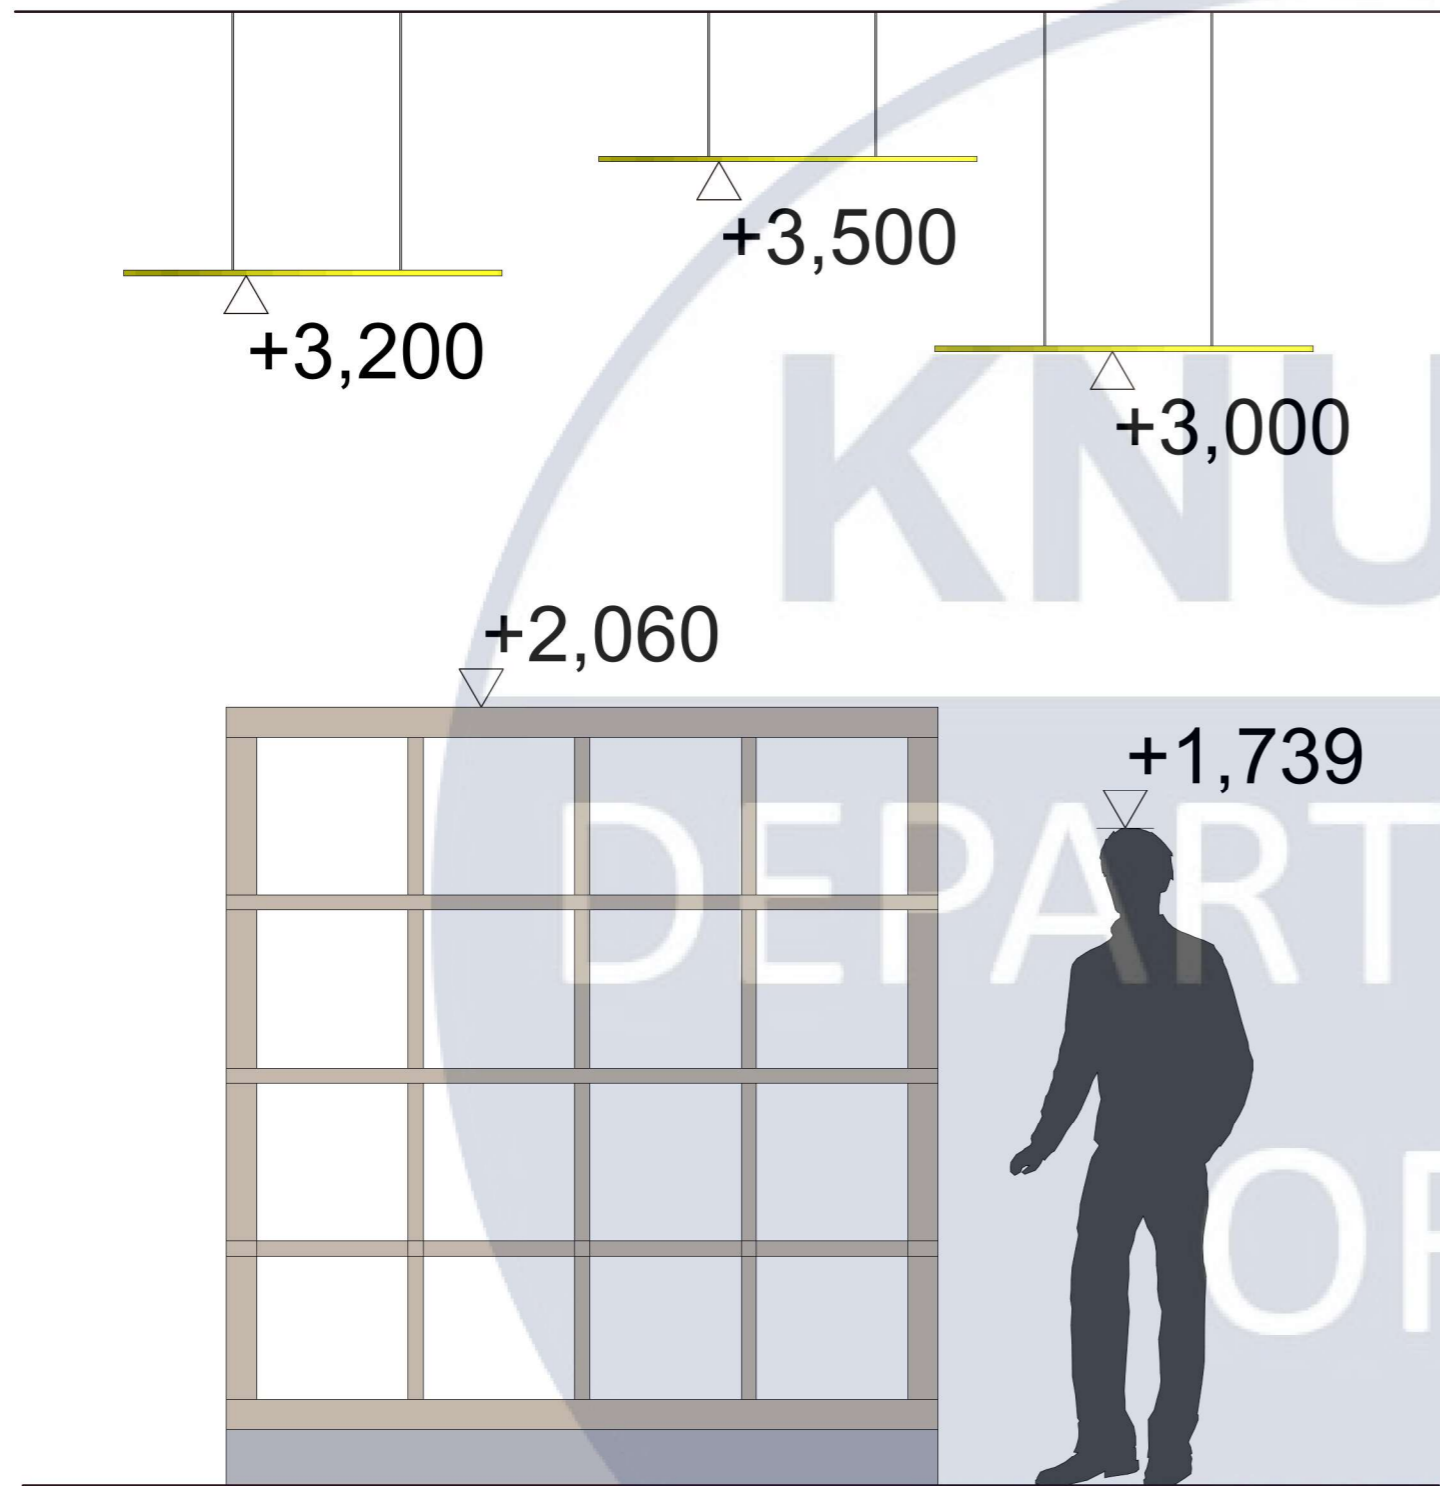

DEPARTMENT OF DESIGN

Змін.	Кіл.	Арк.	№Док.	Підпис	Дата	КНУБА 022 Дизайн 2024 ДН-20-3 ДП			
Перевірив		Биков М.І.				Дизайн інтер'єру та обладнання кафе-книгарні	Стадія	Аркуш	Аркушів
Розробив		Міхно Л.П.						20	
						Ергономічна схема проєктуємої акустичної панелі	Архітектурний факультет		

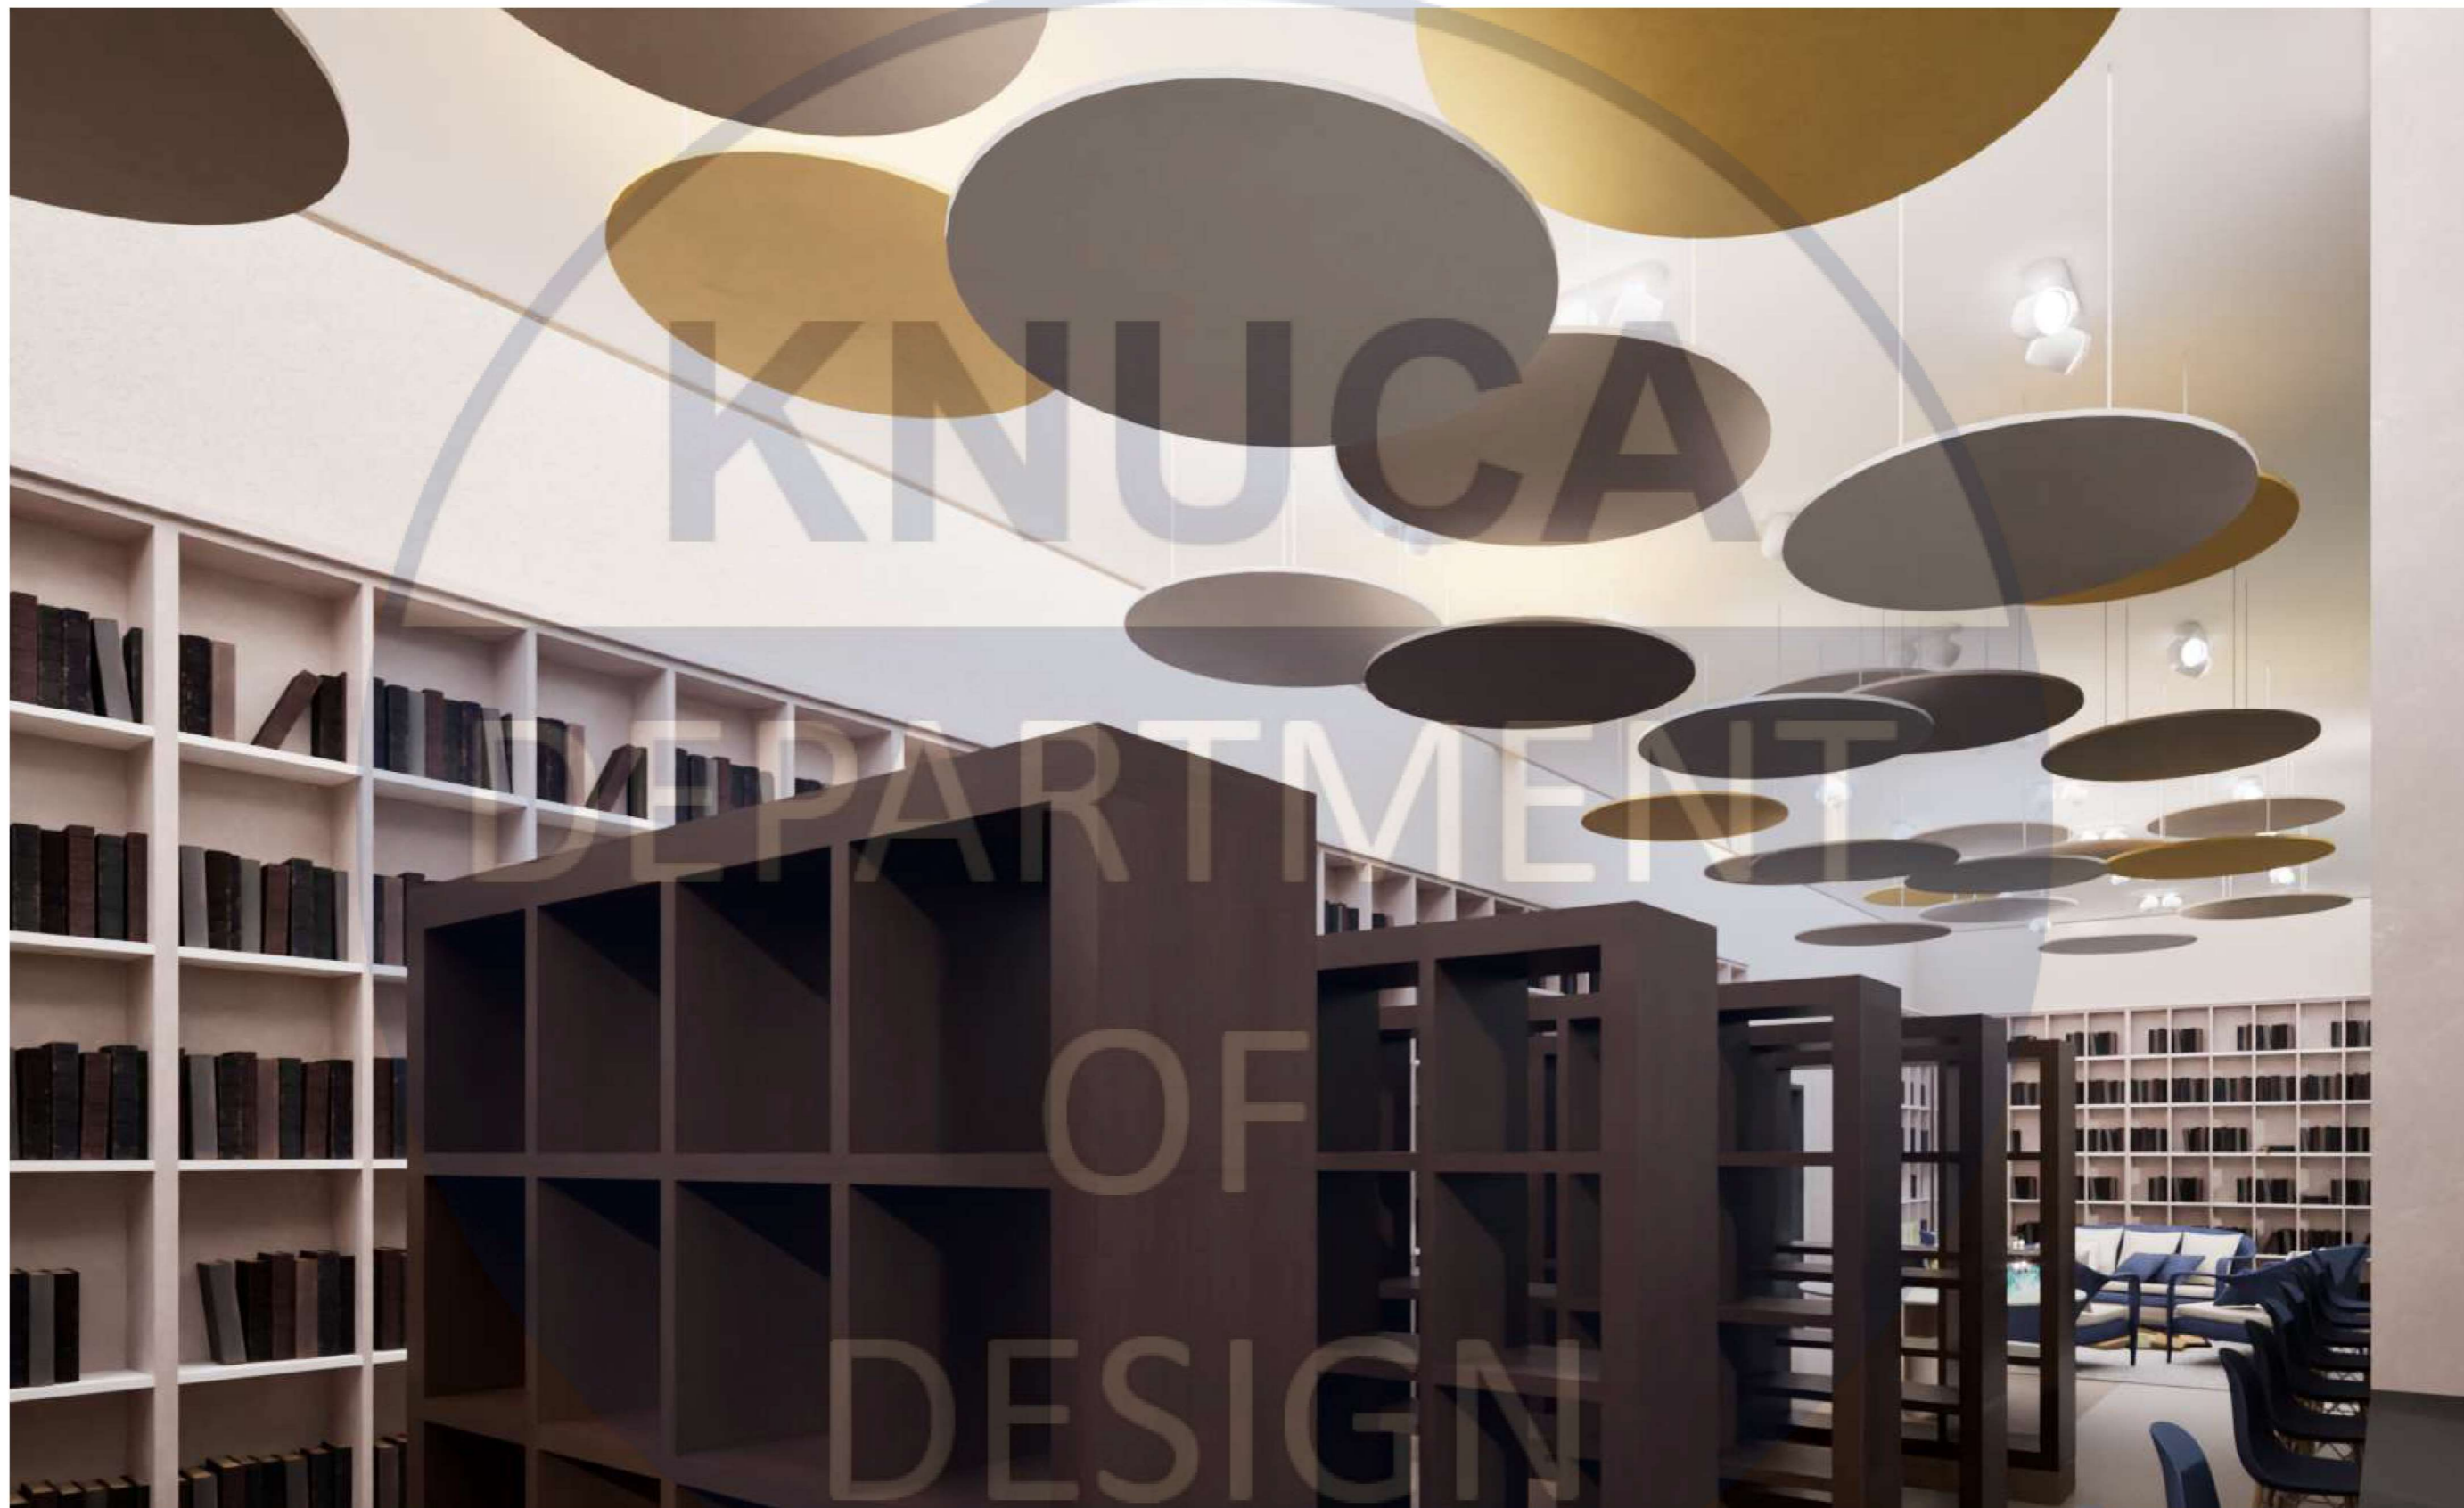

Змін.	Кіл.	Арк. №Док.	Підпис	Дата	Візуальне зображення розробленої деталі	Стадія	Аркуш	Аркушів
Перевірив		Биков М.І.					21	
Розробив		Міхно Л.П.						