

**КВАЛІФІКАЦІЙНА ВИПУСКНА РОБОТА
НА ЗДОБУТТЯ ОСВІТНЬОГО СТУПЕНЯ
БАКАЛАВРА АРХІТЕКТУРИ**

на тему:

«Готель у м. Житомир»

Загальним обсягом 6 аркушів формату А1, пояснювальна записка 48с.

Виконав: студент групи Арх-41Б

191 «Архітектура та містобудування»

(шифр і назва спеціальності)










Смик Максим Павлович

(прізвище, ім'я, по батькові)

Керівники: доц. Маслова Марія Олександрівна

(наук. ступінь, посада, прізвище, ім'я, по батькові)

Київ-2024р.

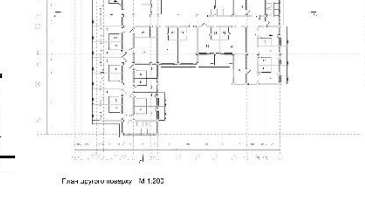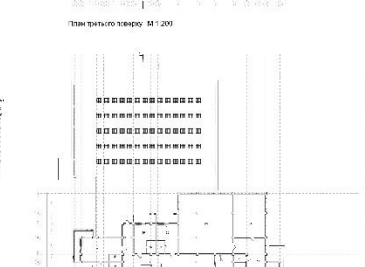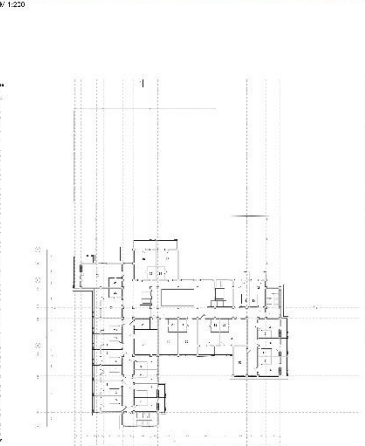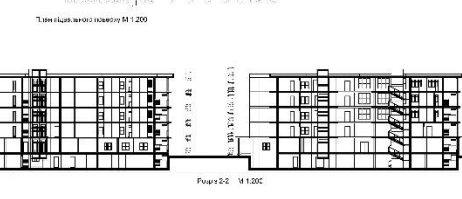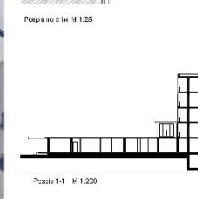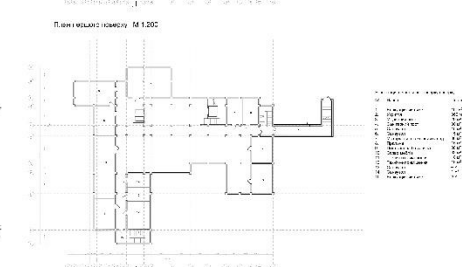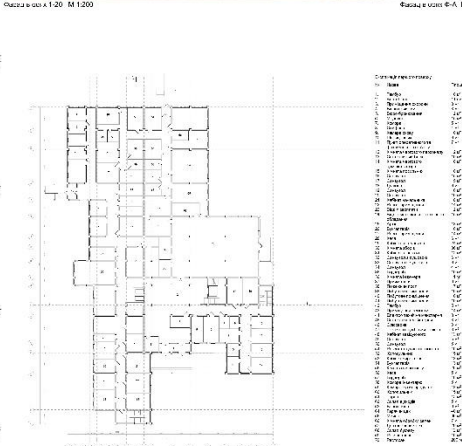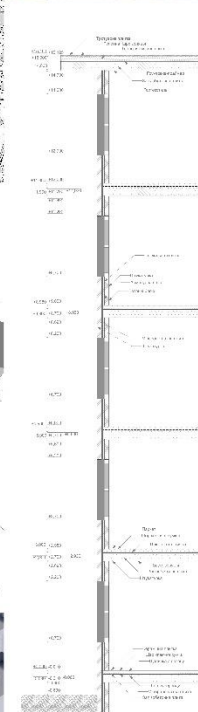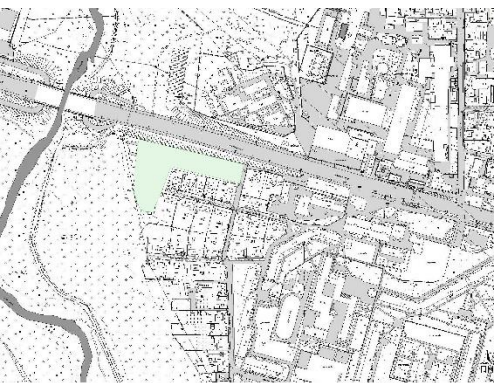


Готель в м. Житомир

Блок для групп А-10: 26-15 Спальн. П. Коридоры, Молочная, С.О.



Містобудівна ситуація

- Експлікація до генерального плану
1. Зона головного входу в готель
 2. Розвантажувальний майданчик ресторану
 3. Літня тераса ресторану
 4. Парковка персоналу
 5. Вхід до адміністративної зони
 6. Господарчий двір
 7. Автостоянка
 8. Під'їзд до головного входу з розворотом
 9. Паркова зона

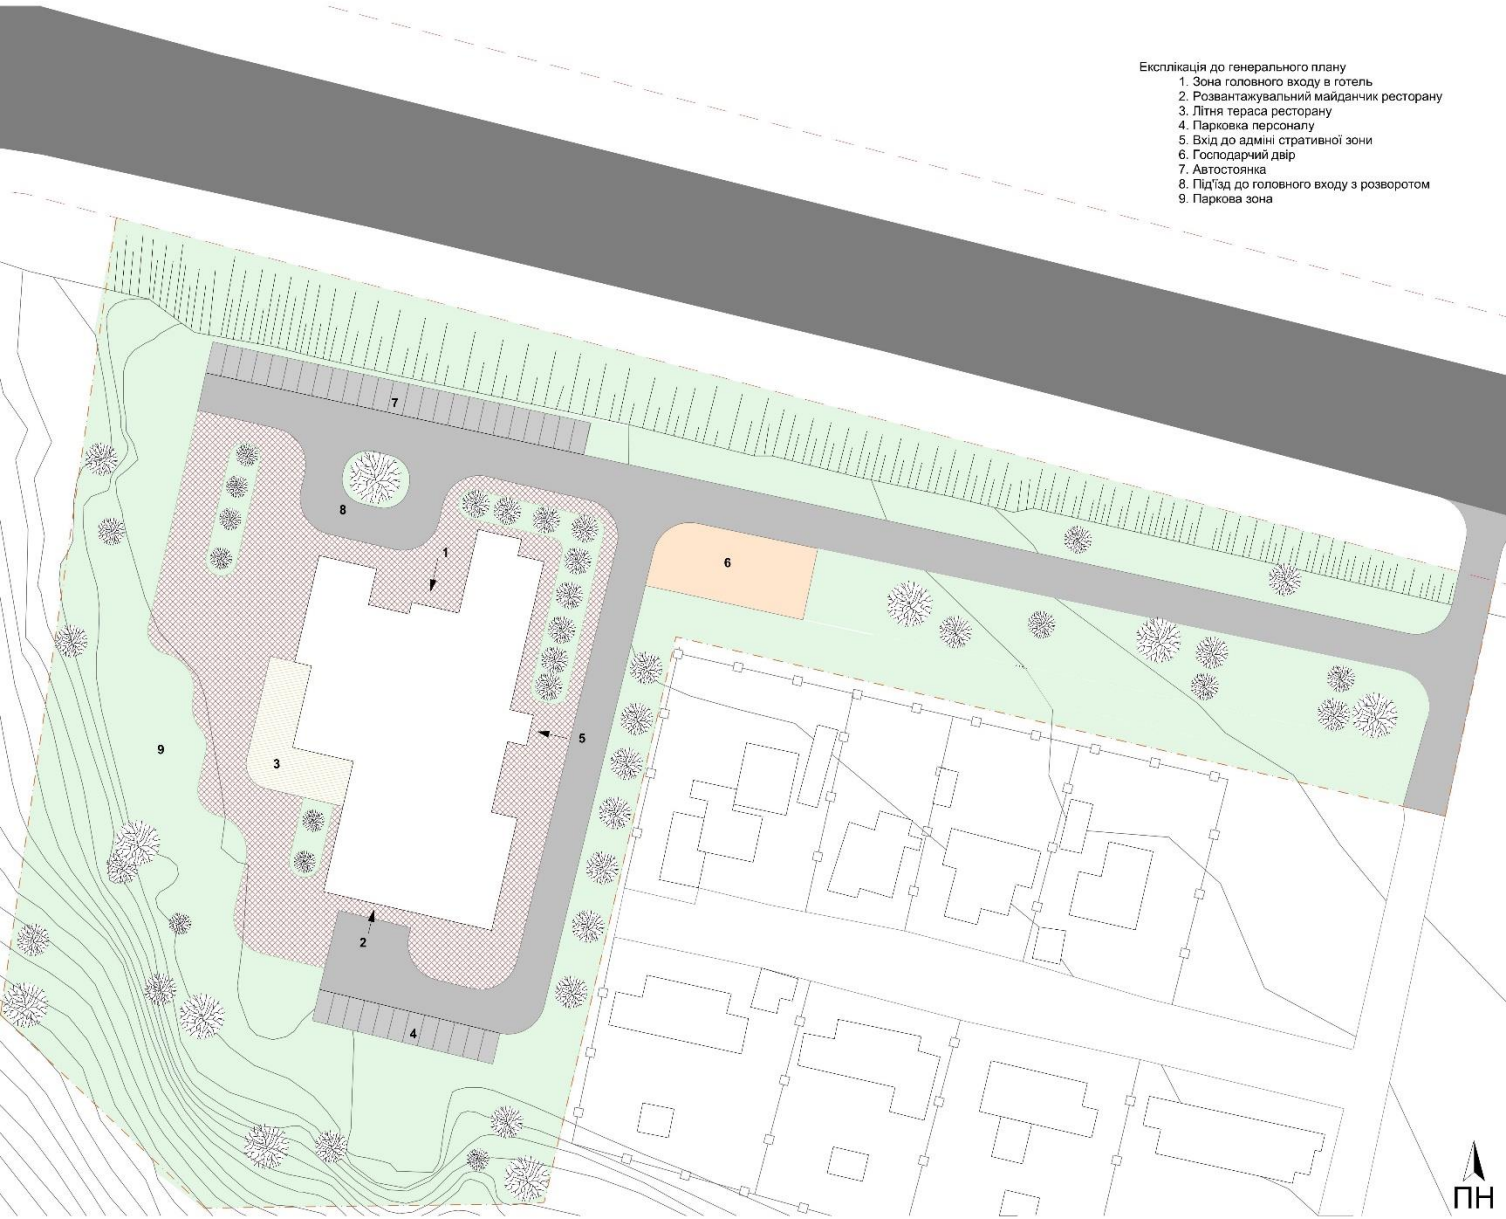

Генеральний план М 1:500



Ситуаційний план М 1:2000



Фасадні рішення



Фасад 1-20



Фасад Ф-А




Фасад А-Ф





Фасад 20-1

Конструктивні рішення

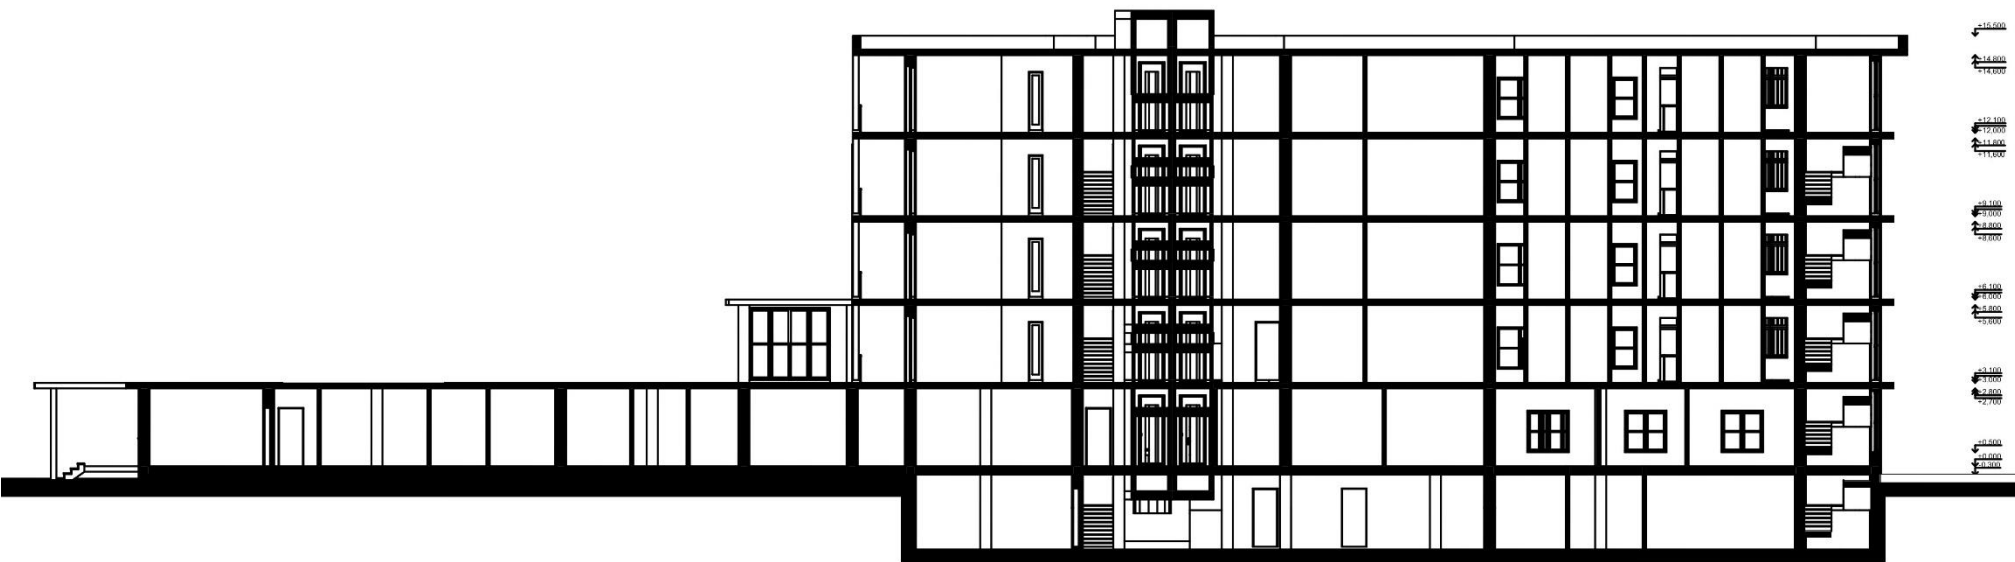

Розріз 1-1 М 1:200

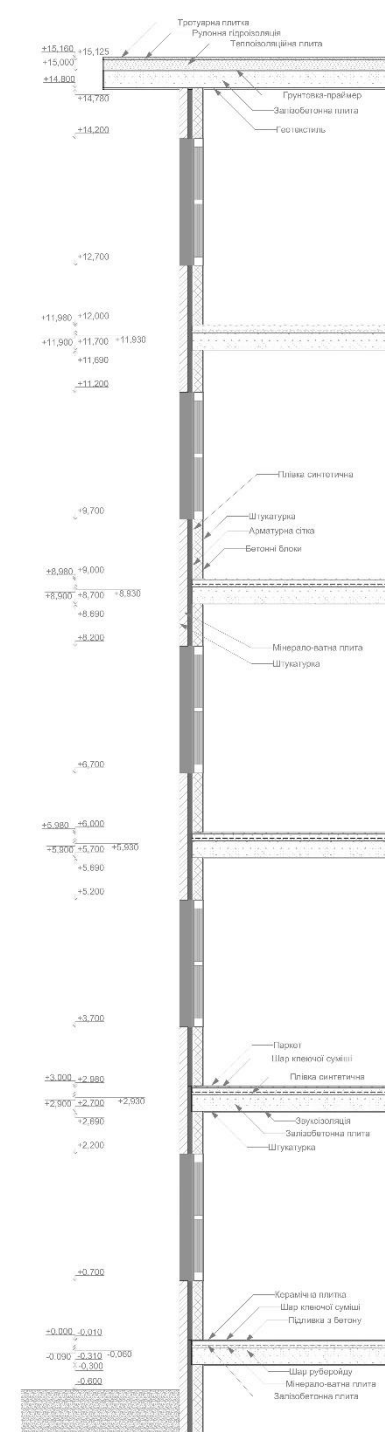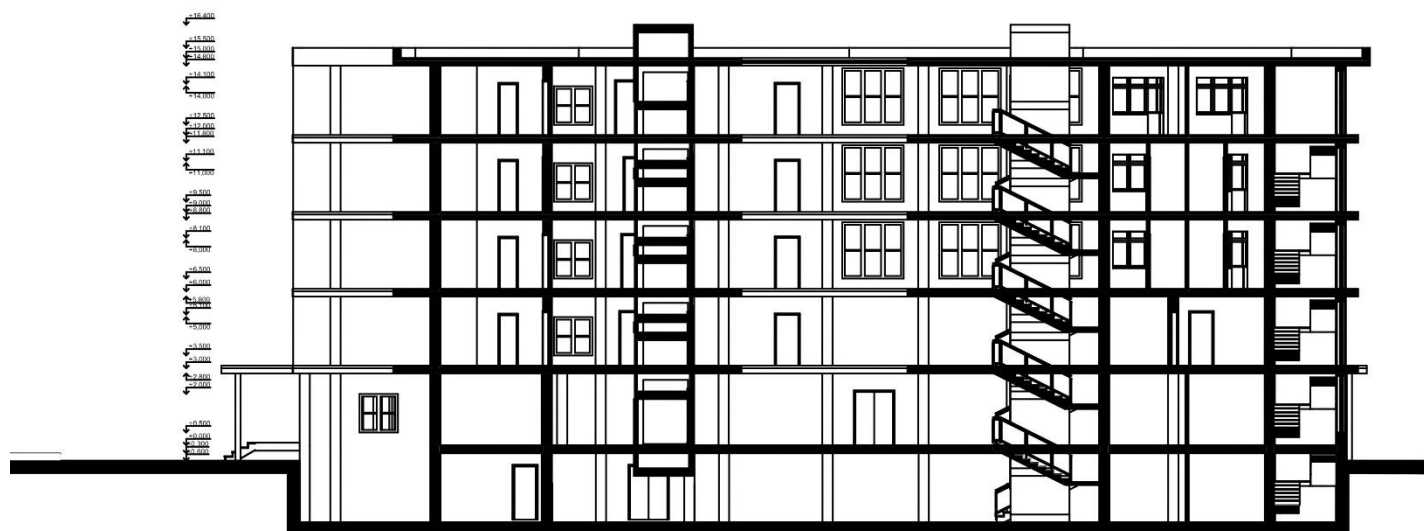

Візуалізація об'єкту



Дизайн інтер'єру

