

КВАЛІФІКАЦІЙНА ВИПУСКНА РОБОТА
НА ЗДОБУТТЯ ОСВІТНЬОГО СТУПЕНЯ
БАКАЛАВР АРХІТЕКТУРИ

на тему:

«АРТ ХАБ ДЛЯ ІРПІНСЬКОЇ ТЕРИТОРІАЛЬНОЇ ГРОМАДИ»
загальним обсягом 6 аркушів формату А1, пояснювальна записка 74 с.

Виконала: студентка групи АРХ-22-6
191 «Архітектура та містобудування»
Освітньо-професійна програма «Архітектура та містобудування»
(шифр і назва спеціальності, освітньо-наукової програми)

Адаменко Віолетта Василівна
(прізвище, ім'я, по батькові)

Керівник: кандидат архітектури, доцент Гарбар Марина Володимирівна
Рецензент: кандидат архітектури, доцент Зінов'єва Олена Сергіївна
(наук, ступінь, посада, прізвище, ім'я, по батькові)



Ситуаційний план M 12000



Генеральний план M 1500



Конструктивний розріз по
розбіжній стіні M 125


19



Фасад B осей 1 - 19 M 1200

Фасад B осей A - BB M 1200

Фасад B осей 19 - 1 M 1200

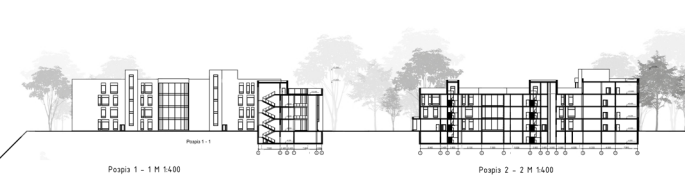

Розріз 1 - 1 M 1400

Розріз 2 - 2 M 1400

Арт хаб для Ірпінської територіальної громади

ІНСТРУКЦІЯ ПО ВИМІРАМ	
1. Площа будівлі	1000 м²
2. Площа двору	200 м²
3. Площа парковки	100 м²
4. Площа озеленення	100 м²
5. Площа території	1400 м²
6. Площа території з парковкою	2000 м²
7. Площа території з озелененням	1000 м²
8. Площа території з парковкою та озелененням	3000 м²
9. Площа території з парковкою та озелененням з парковкою	4000 м²
10. Площа території з парковкою та озелененням з парковкою та озелененням	5000 м²

ІНСТРУКЦІЯ ПО ВИМІРАМ	
1. Площа будівлі	1000 м²
2. Площа двору	200 м²
3. Площа парковки	100 м²
4. Площа озеленення	100 м²
5. Площа території	1400 м²
6. Площа території з парковкою	2000 м²
7. Площа території з озелененням	1000 м²
8. Площа території з парковкою та озелененням	3000 м²
9. Площа території з парковкою та озелененням з парковкою	4000 м²
10. Площа території з парковкою та озелененням з парковкою та озелененням	5000 м²




План підземного поверху M 1400

ІНСТРУКЦІЯ ПО ВИМІРАМ	
1. Площа будівлі	1000 м²
2. Площа двору	200 м²
3. Площа парковки	100 м²
4. Площа озеленення	100 м²
5. Площа території	1400 м²
6. Площа території з парковкою	2000 м²
7. Площа території з озелененням	1000 м²
8. Площа території з парковкою та озелененням	3000 м²
9. Площа території з парковкою та озелененням з парковкою	4000 м²
10. Площа території з парковкою та озелененням з парковкою та озелененням	5000 м²



План 3-го поверху M 1400

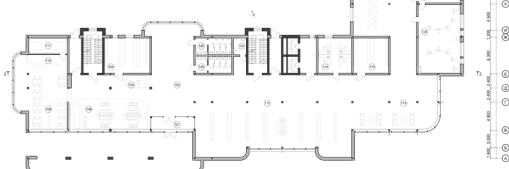


План 1-го поверху M 1200

ІНСТРУКЦІЯ ПО ВИМІРАМ	
1. Площа будівлі	1000 м²
2. Площа двору	200 м²
3. Площа парковки	100 м²
4. Площа озеленення	100 м²
5. Площа території	1400 м²
6. Площа території з парковкою	2000 м²
7. Площа території з озелененням	1000 м²
8. Площа території з парковкою та озелененням	3000 м²
9. Площа території з парковкою та озелененням з парковкою	4000 м²
10. Площа території з парковкою та озелененням з парковкою та озелененням	5000 м²



План 4-го поверху M 1400

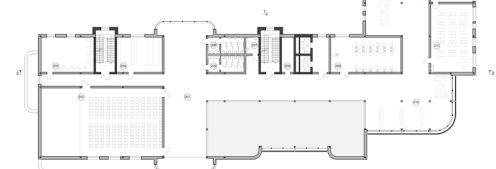


План 2-го поверху M 1200

ІНСТРУКЦІЯ ПО ВИМІРАМ	
1. Площа будівлі	1000 м²
2. Площа двору	200 м²
3. Площа парковки	100 м²
4. Площа озеленення	100 м²
5. Площа території	1400 м²
6. Площа території з парковкою	2000 м²
7. Площа території з озелененням	1000 м²
8. Площа території з парковкою та озелененням	3000 м²
9. Площа території з парковкою та озелененням з парковкою	4000 м²
10. Площа території з парковкою та озелененням з парковкою та озелененням	5000 м²



План сходов M 135

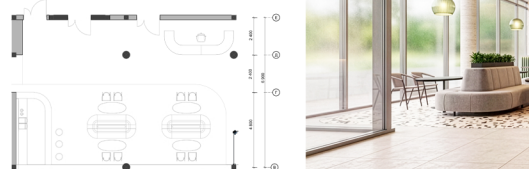

План підзему M 135





Розріз по стіні M 135

Виконала: студентка гр.Арх-22-6
Адамко В.В.
Керівник: канд. арх. доц. Гарбар М.В.





Ситуаційний план

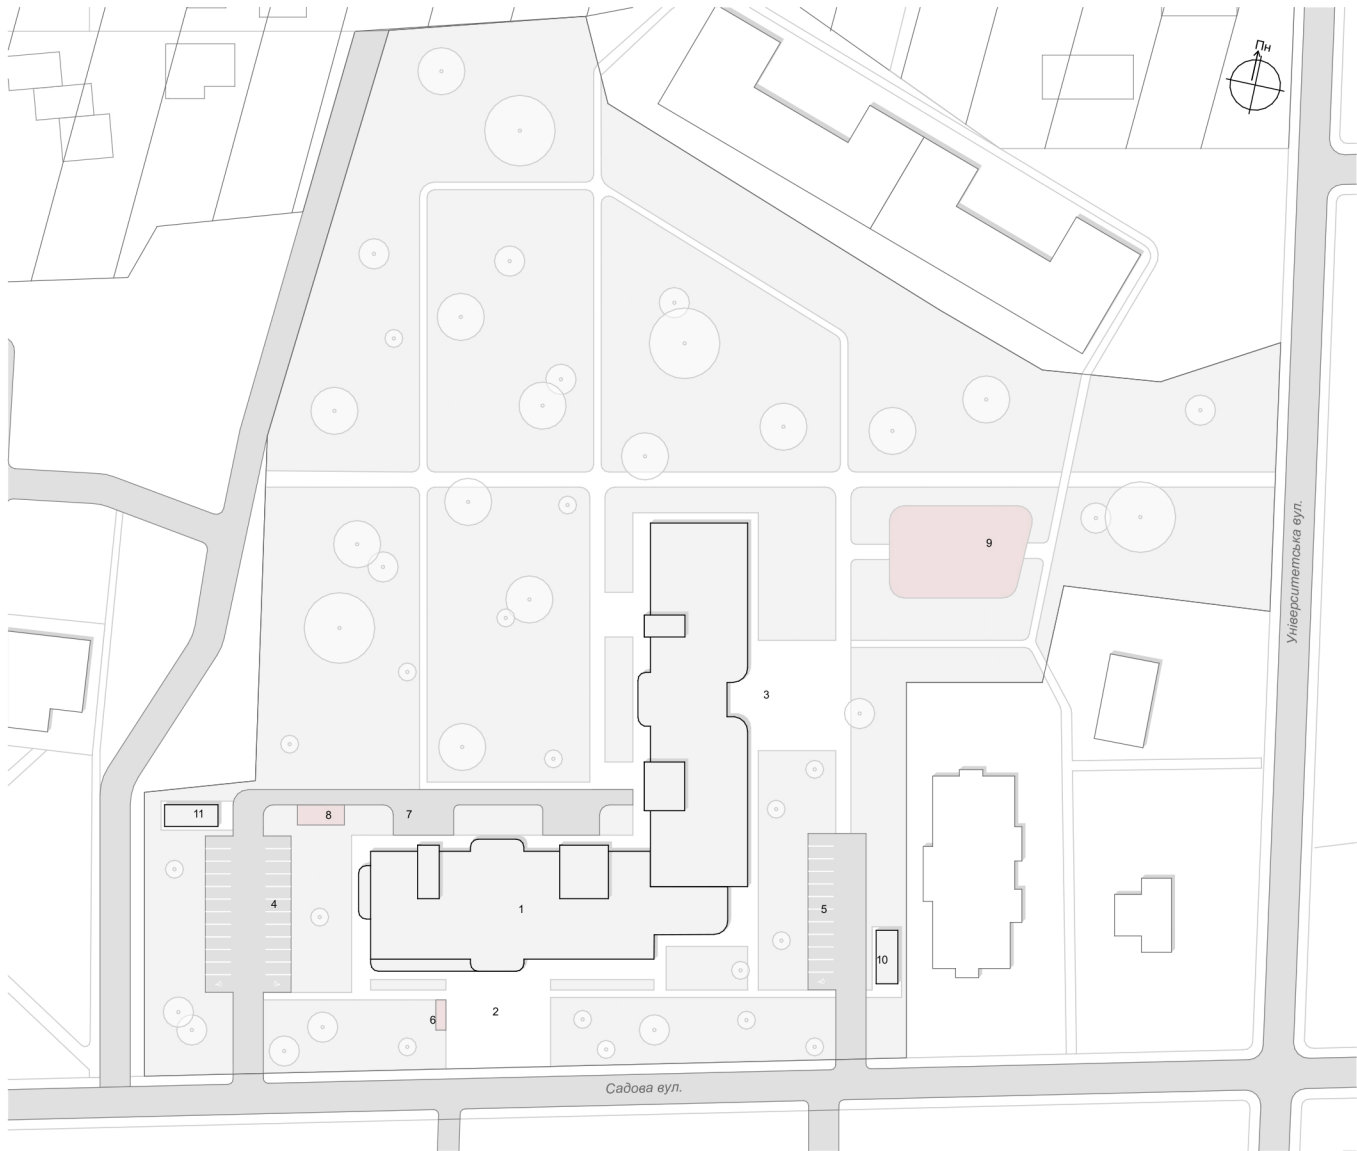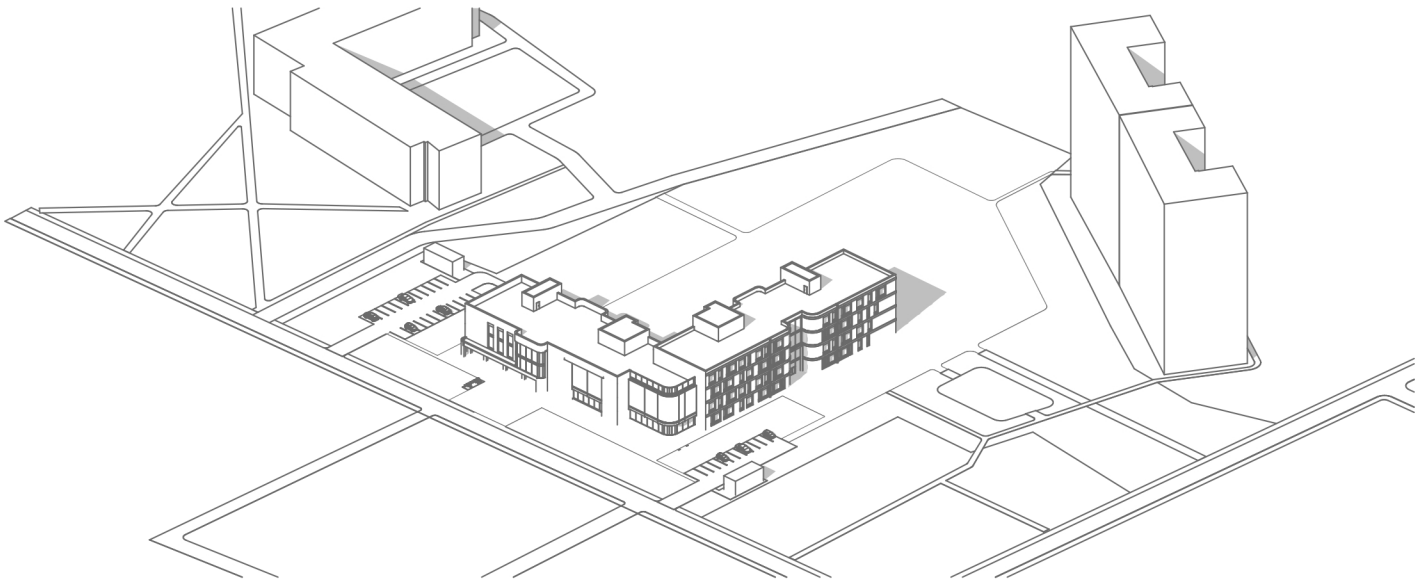

Генеральний план

ЕКСПЛІКАЦІЯ ГЕНЕРАЛЬНОГО ПЛАНУ:


- 1 Проєктована будівля
- 2 Головний вхід
- 3 Другий головний вхід
- 4 Парковка для відвідувачів
- 5 Парковка для працівників
- 6 Велостоянка
- 7 Завантажувальний майданчик
- 8 Господарський майданчик
- 9 Ігровий майданчик
- 10 Аварійний вихід з укриття 1
- 11 Аварійний вихід з укриття 2

ТЕХНІКО-ЕКОНОМІЧНІ ПОКАЗНИКИ
ГЕНЕРАЛЬНОГО ПЛАНУ:

Площа ділянки	28659 м ²
Площа забудови	2875 м ²
Загальна площа озеленення	20195 м ²
Відсоткове співвідношення озеленення до площі ділянки	70 %
Площа твердого покриття	1506 м ²
Площа мощення	4083 м ²
Загальна висота наземних поверхів	+25.200
Загальна висота поверху	+4.200
Загальна висота підземного поверху	-4.200

ЕКСПЛІКАЦІЯ 1-ГО ПОВЕРХУ:


101	Тамбур	14,40 м ²
102	Вестибюль	121,20 м ²
103	Рецепція	15,00 м ²
104	Гардероб	46,80 м ²
105	Санвузол для жінок	17,25 м ²
106	Санвузол для чоловіків	17,25 м ²
107	Санвузол для МГН	6,27 м ²
108	Міні кав'ярня	64,88 м ²
109	Зона харчування	93,15 м ²
110	Зона роздачі	13,60 м ²
111	Складське приміщення	17,82 м ²
112	Великий виставковий простір	257,90 м ²
113	Зона рекреації	76,68 м ²
114	Кімната технічного персоналу	34,20 м ²
115	Складське приміщення	36,00 м ²
116	Тамбур	23,90 м ²
117	Вестибюль	100,95 м ²
118	Охорона	18,15 м ²
119	Санвузол для жінок	17,25 м ²
120	Санвузол для чоловіків	17,25 м ²
121	Санвузол для МГН	6,27 м ²
122	Майстерня скульптури та кераміки	85,05 м ²
123	Складське приміщення при майстерні	19,98 м ²
124	Студія живопису	85,05 м ²
125	Складське приміщення при студії	19,98 м ²
126	Зона рекреації	52,92 м ²
127	Студія флористики	85,05 м ²
128	Складське приміщення при студії	18,15 м ²
139	Класне приміщення	52,20 м ²
130	Клас індивідуальних занять	25,38 м ²
131	Клас індивідуальних занять	25,38 м ²
132	Клас індивідуальних занять	35,40 м ²
133	Лекційна аудиторія	111,60 м ²

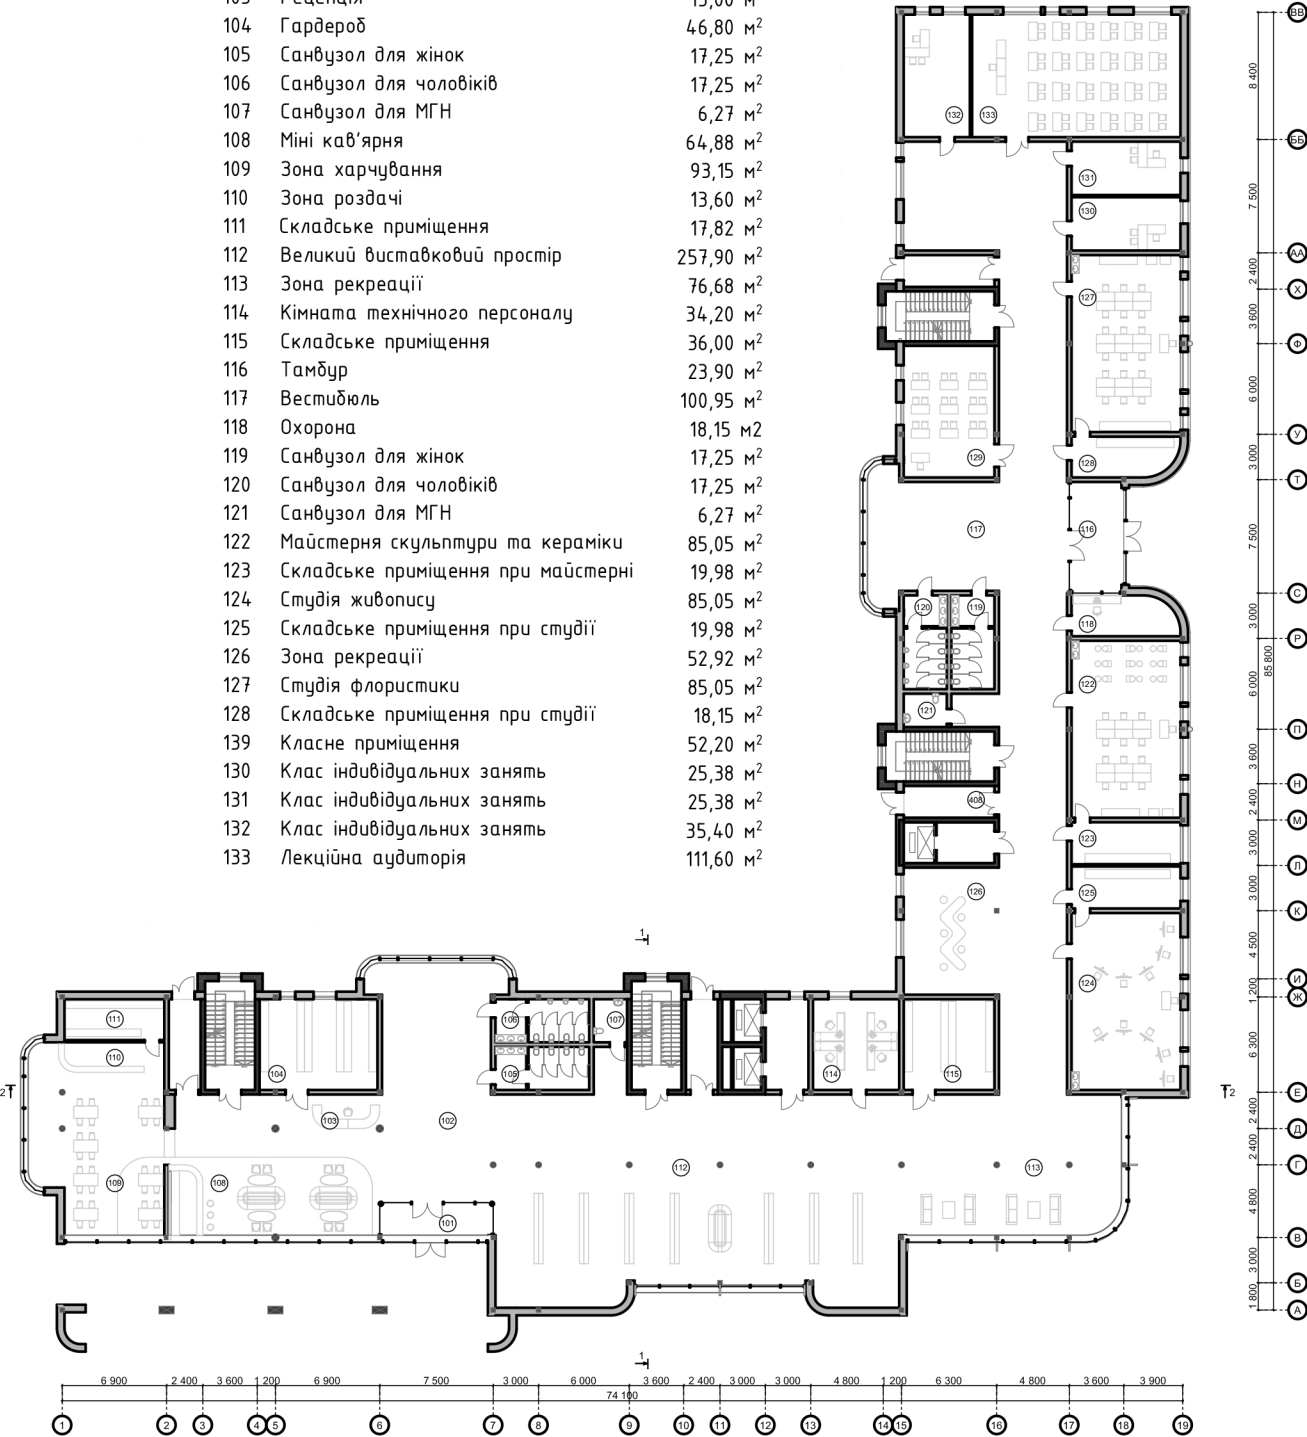

План 1-го поверху

ЕКСПЛІКАЦІЯ 2-ГО ПОВЕРХУ:


201	Фоє	190,57 м ²
202	Актова зала на 200 місць	242,20 м ²
203	Бекстейдж	54,00 м ²
204	Інвентарна	46,80 м ²
205	Санвузол для жінок	17,25 м ²
206	Санвузол для чоловіків	17,25 м ²
207	Санвузол для МГН	6,27 м ²
208	Технічне приміщення	12,60 м ²
209	Медіастудія	72,00 м ²
210	Рекреаційно-виставкова галерея	135,57 м ²
211	Зона рекреації	52,92 м ²
212	Технічне приміщення	12,60 м ²
213	Студія графіки	85,05 м ²
214	Складське приміщення при студії	19,98 м ²
215	Студія рукоділля та дизайну	85,05 м ²
216	Складське приміщення при студії	19,98 м ²
217	Комора	18,15 м ²
218	Санвузол для жінок	17,25 м ²
219	Санвузол для чоловіків	17,25 м ²
220	Санвузол для МГН	6,27 м ²
221	Хол	125,52 м ²
222	Майстерня макетування	85,05 м ²
223	Складське приміщення при студії	18,15 м ²
224	Класне приміщення	52,20 м ²
225	Класне приміщення	51,84 м ²
226	Театральна студія	111,60 м ²
227	Складське приміщення при студії	35,40 м ²

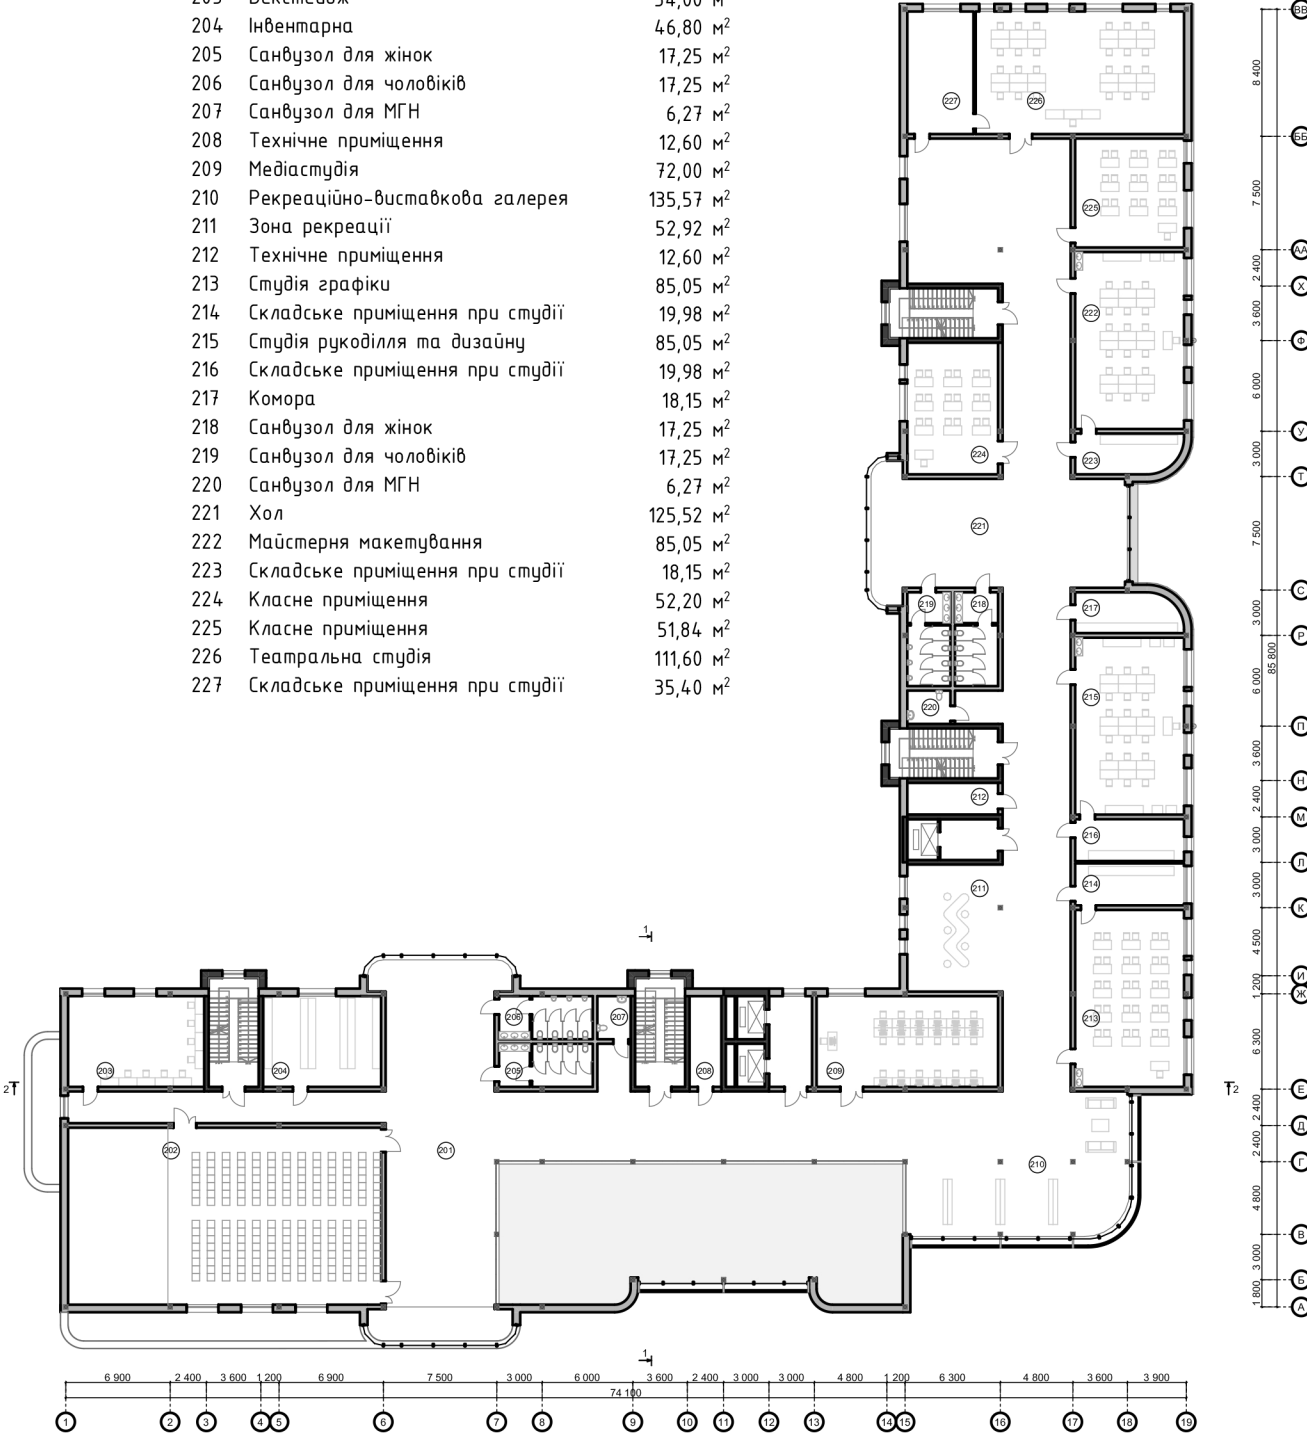

План 2-го поверху

ЕКСПЛІКАЦІЯ 3-ГО ПОВЕРХУ:


301	Хол	100,30 м ²
302	Класне приміщення	54,00 м ²
303	Менторська	19,35 м ²
304	Менторська	26,55 м ²
305	Санвузол для жінок	17,25 м ²
306	Санвузол для чоловіків	17,25 м ²
307	Санвузол для МГН	6,27 м ²
308	Зона коворкінгу	89,88 м ²
309	Технічне приміщення	12,60 м ²
310	Мала виставкова зала	72,00 м ²
311	Рекреаційно-виставкова галерея	135,57 м ²
312	Зона рекреації	52,92 м ²
313	Технічне приміщення	12,60 м ²
314	Резиденція митців	43,20 м ²
315	Резиденція митців	38,88 м ²
316	Резиденція митців	41,04 м ²
317	Резиденція митців	41,04 м ²
318	Резиденція митців	41,04 м ²
319	Комора	18,15 м ²
320	Санвузол для жінок	17,25 м ²
321	Санвузол для чоловіків	17,25 м ²
322	Санвузол для МГН	6,27 м ²
323	Хол	125,52 м ²
324	Комора	18,15 м ²
325	Класне приміщення	52,20 м ²
326	Класне приміщення	41,04 м ²
327	Класне приміщення	41,04 м ²
328	Клас індивідуальних занять	25,38 м ²
329	Клас індивідуальних занять	25,38 м ²
330	Клас індивідуальних занять	35,40 м ²
331	Зала для репетицій	111,60 м ²

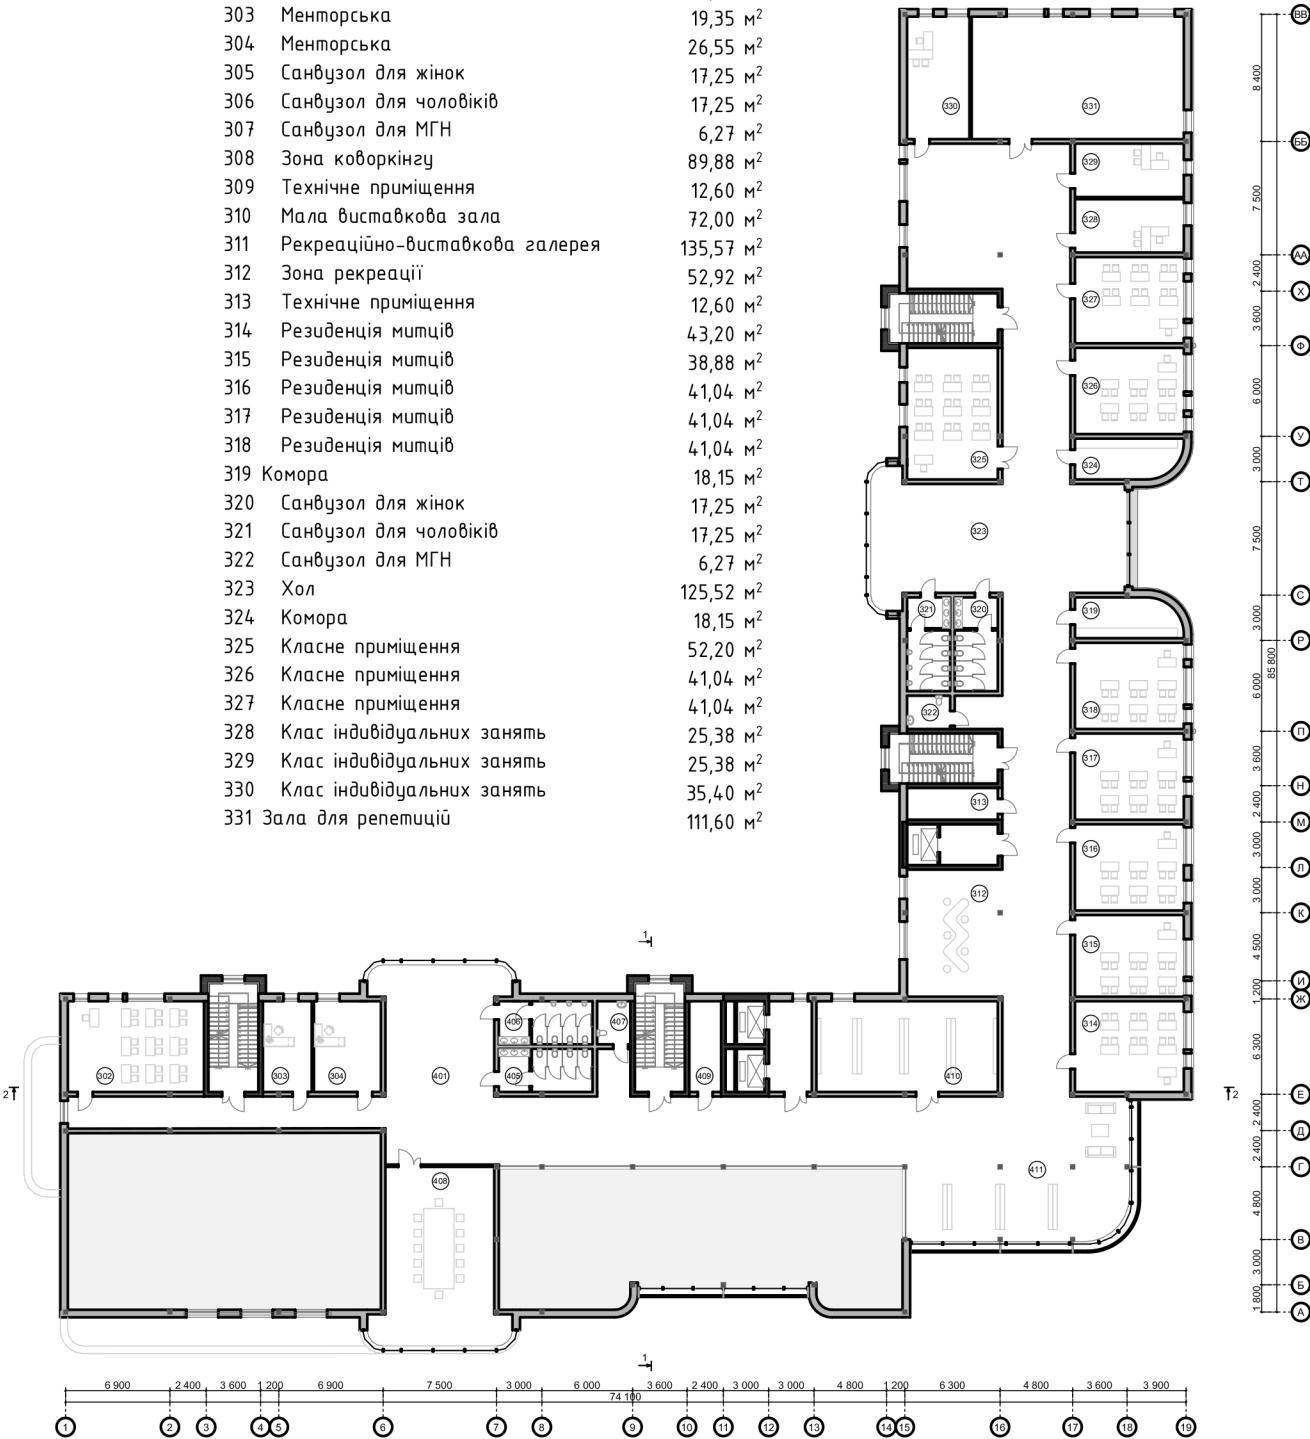

План 3-го поверху

ЕКСПЛІКАЦІЯ 4-ГО ПОВЕРХУ:

401	Кабінет директора	43,20 м ²
402	Кабінет заступника директора	38,88 м ²
403	Бухгалтерія	41,04 м ²
404	Методичний кабінет	41,04 м ²
405	Кімната викладачів	61,35 м ²
406	Канцелярія	32,40 м ²
407	Архів/склад документації	16,20 м ²
408	Технічне приміщення	12,60 м ²
409	Санвузол для жінок	17,25 м ²
410	Санвузол для чоловіків	17,25 м ²
411	Санвузол для МГН	6,27 м ²
412	Хол	125,52 м ²
413	Комора	18,15 м ²
414	Класне приміщення	52,20 м ²
415	Класне приміщення	41,04 м ²
416	Класне приміщення	41,04 м ²
417	Читальний зал з зоною обслуговування	187,40 м ²
418	Медіатека	57,60 м ²
419	Фондосховище	50,74 м ²

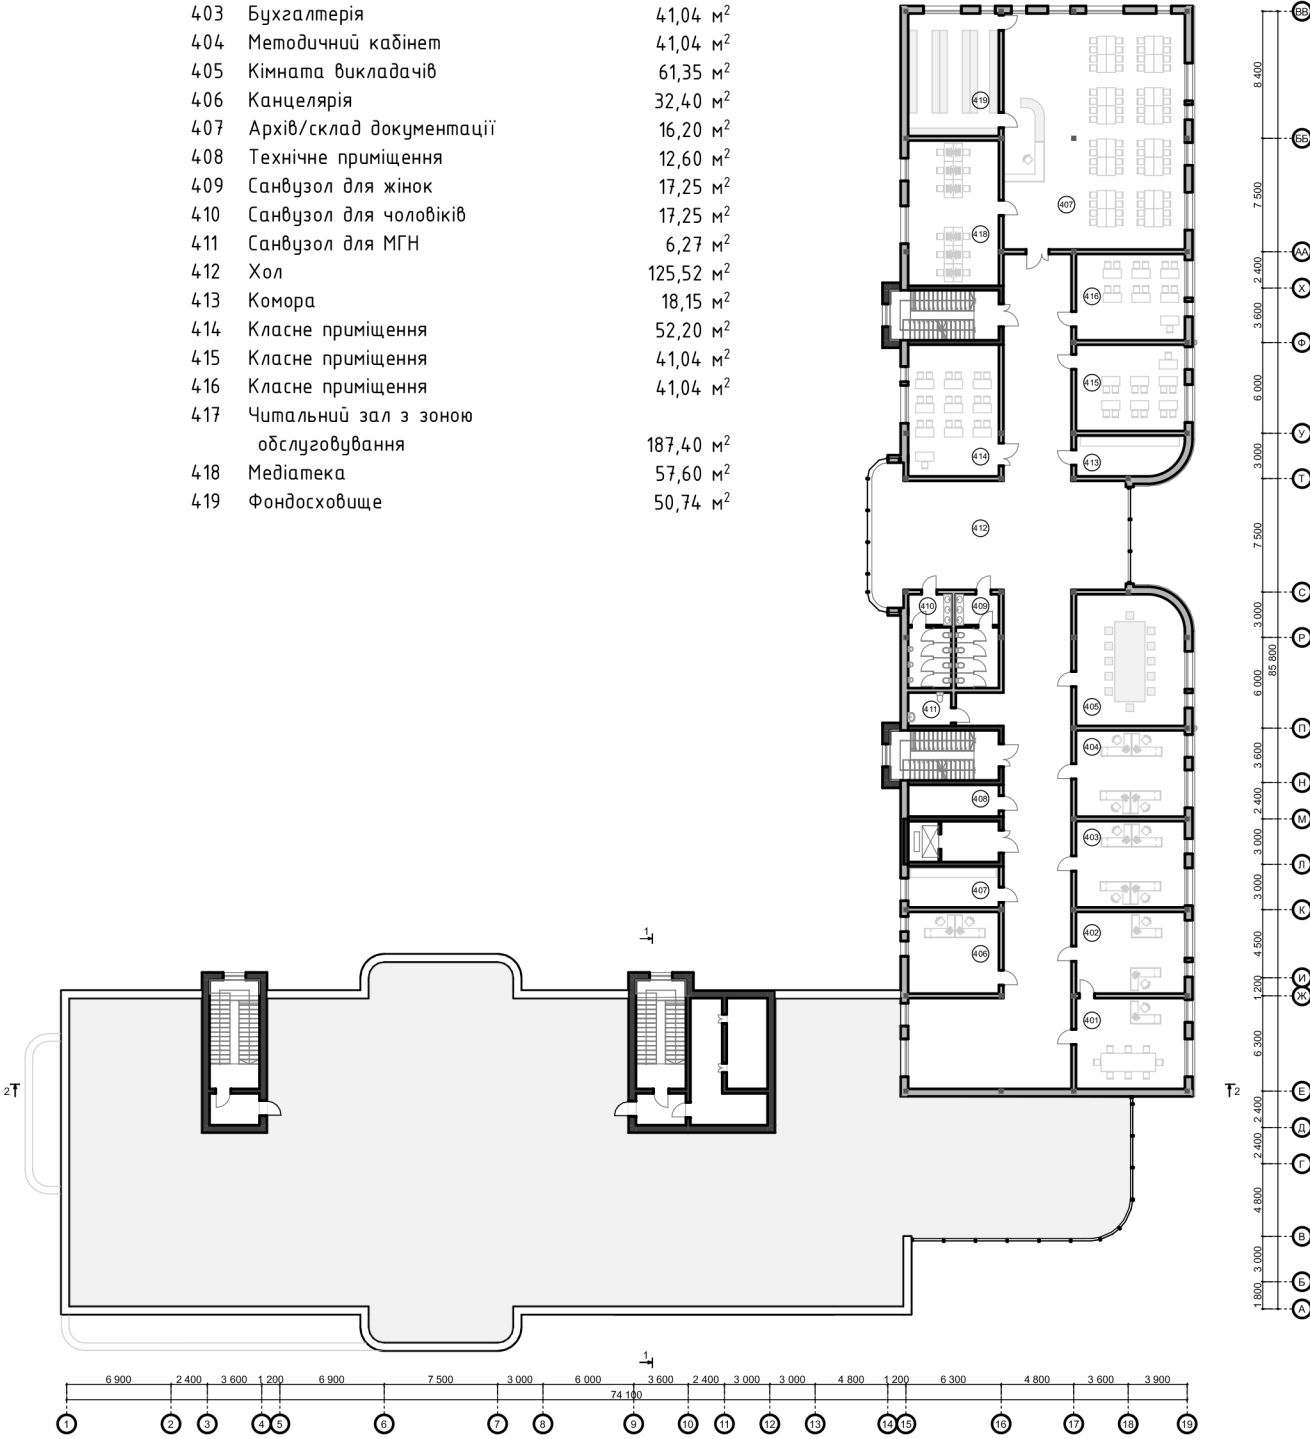

План 4-го поверху



1

19

Фасад в осях 1 - 19



A

BB


Фасад в осях A - BB




19


1

Фасад в осях 19 - 1

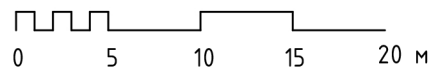


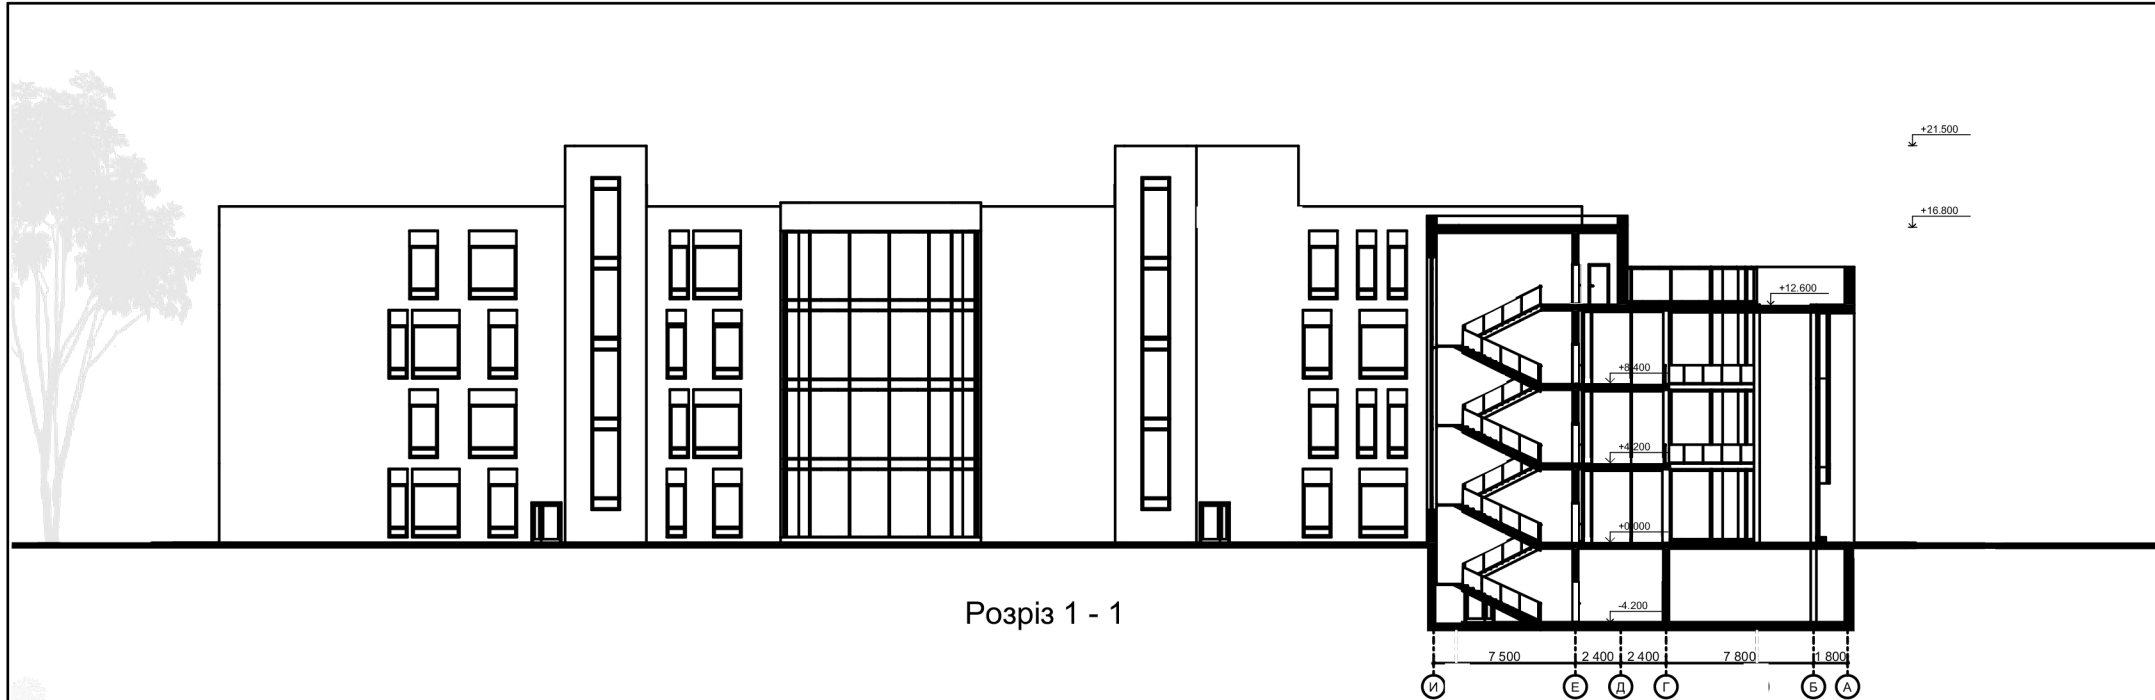

Розріз 1 - 1

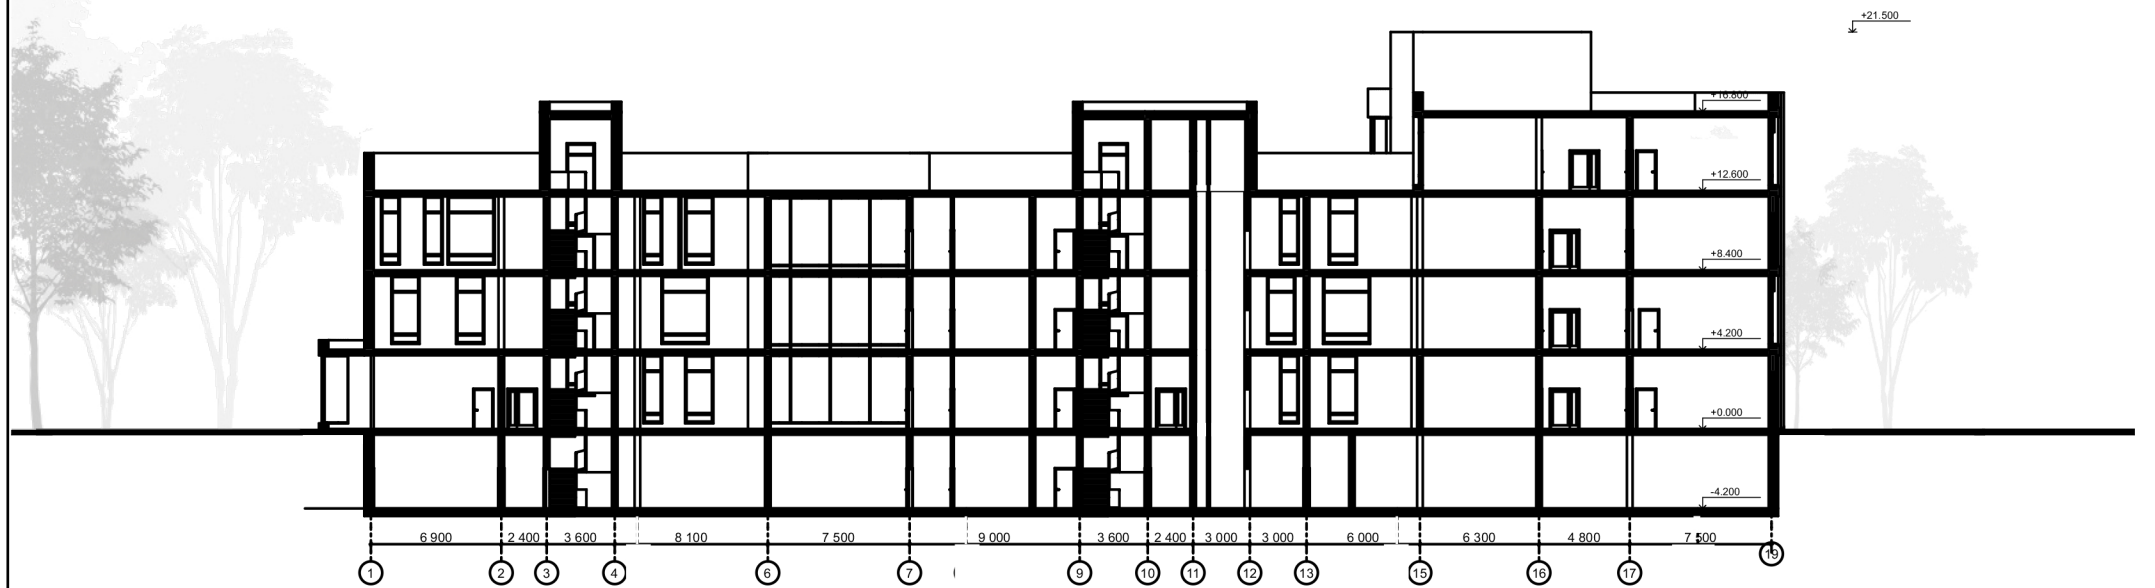

Розріз 2 - 2

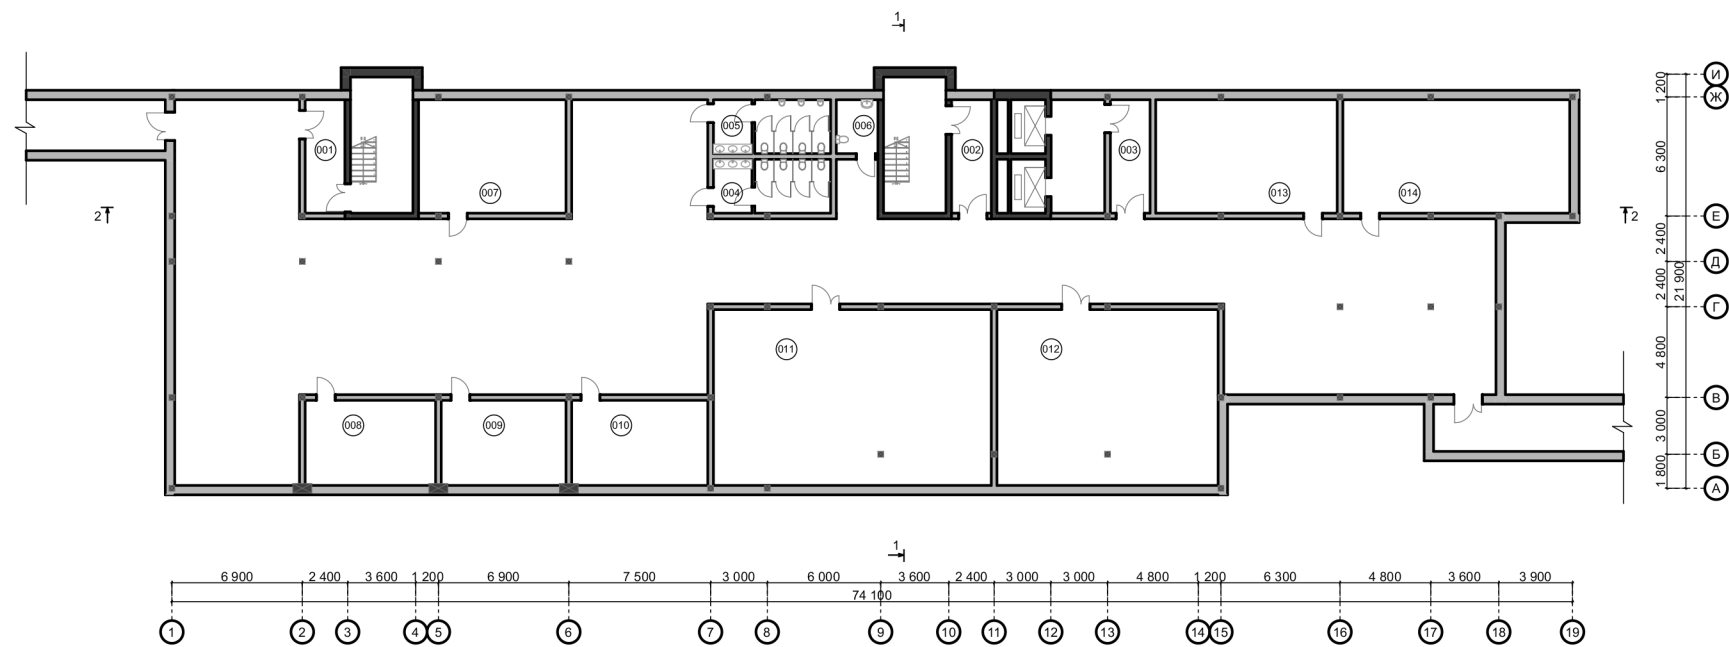


План підземного поверху

Покрівельна ПВХ мембрана 3мм
Захисний шар геотекстиль 5мм
Утеплювач 70мм
Армована цементно-піщана стяжка 50мм
Гідро- та пароізоляція
Звукоізоляційний шар 20мм
Монолітна залізобетонна плита 220мм
Шпаклівка 10мм

Керамогранітна плитка (10-15мм)
Клейовий розчин 5мм
Армована цементно-піщана стяжка 50мм
Гідро- та пароізоляція
Звукоізоляційний шар 20мм
Монолітна залізобетонна плита 220мм
Шпаклівка 10мм

Керамогранітна плитка (10-15мм)
Клейовий розчин 5мм
Армована цементно-піщана стяжка 50мм
Гідро- та пароізоляція
Звукоізоляційний шар 20мм
Монолітна залізобетонна плита 220мм
Шпаклівка 10мм


Керамогранітна плитка (10-15мм)
Клейовий розчин 5мм
Армована цементно-піщана стяжка 50мм
Роздільний шар
Теплоізоляційний шар 20мм
Гідро- та пароізоляція
Звукоізоляційний шар 20мм
Монолітна залізобетонна плита 220мм
Бетонна заготовка 80мм
Ущільнена піщано-щебнева підготовка 100мм
Ущільнений ґрунт

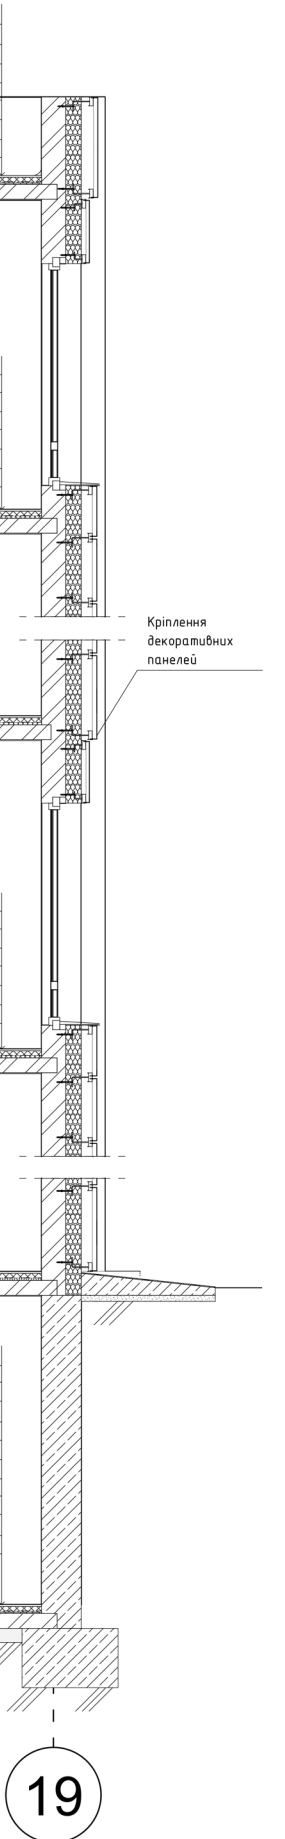



Конструктивний розріз по зовнішній стіні

ЕКСПЛІКАЦІЯ ПІДЗЕМНОГО ПОВЕРХУ:


001	Тамбур-шлюз	12,60 м²
002	Тамбур-шлюз	12,60 м²
003	Тамбур-шлюз ліфтового холу	12,60 м²
004	Санвузол для жінок	17,25 м²
005	Санвузол для чоловіків	17,25 м²
006	Санвузол для МГН	6,27 м²
007	Медпункт	46,80 м²
008	Комора зберігання їжі	31,05 м²
009	Складське приміщення	29,70 м²
010	Складське приміщення	32,40 м²
011	Зал безпечного перебування	136,71 м²
012	Зал безпечного перебування	108,81 м²
013	Зона коворкінгу	57,60 м²
014	Універсальна студія	72,00 м²

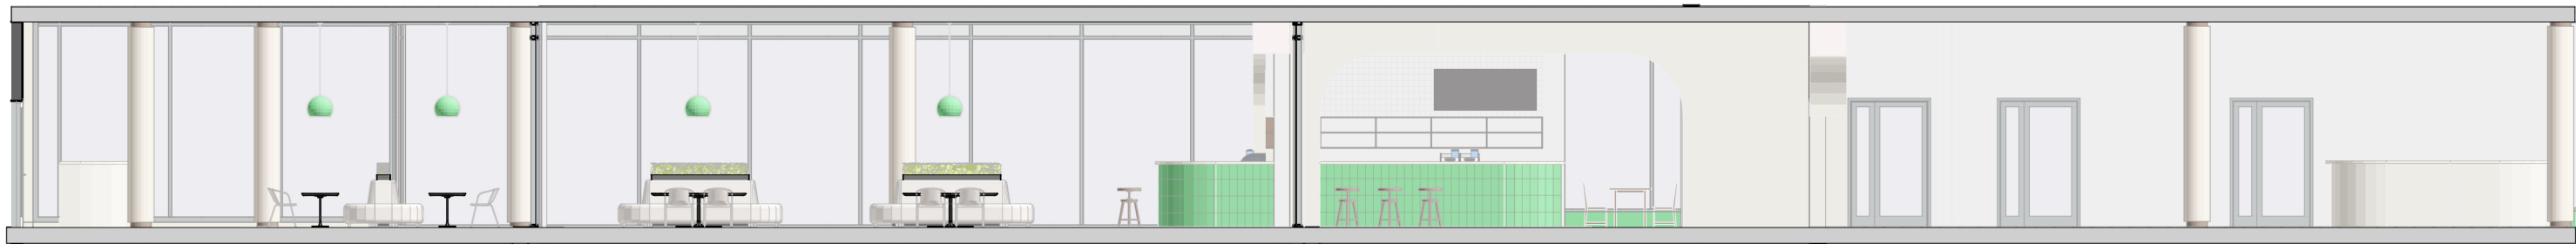

Розгортки по стінам

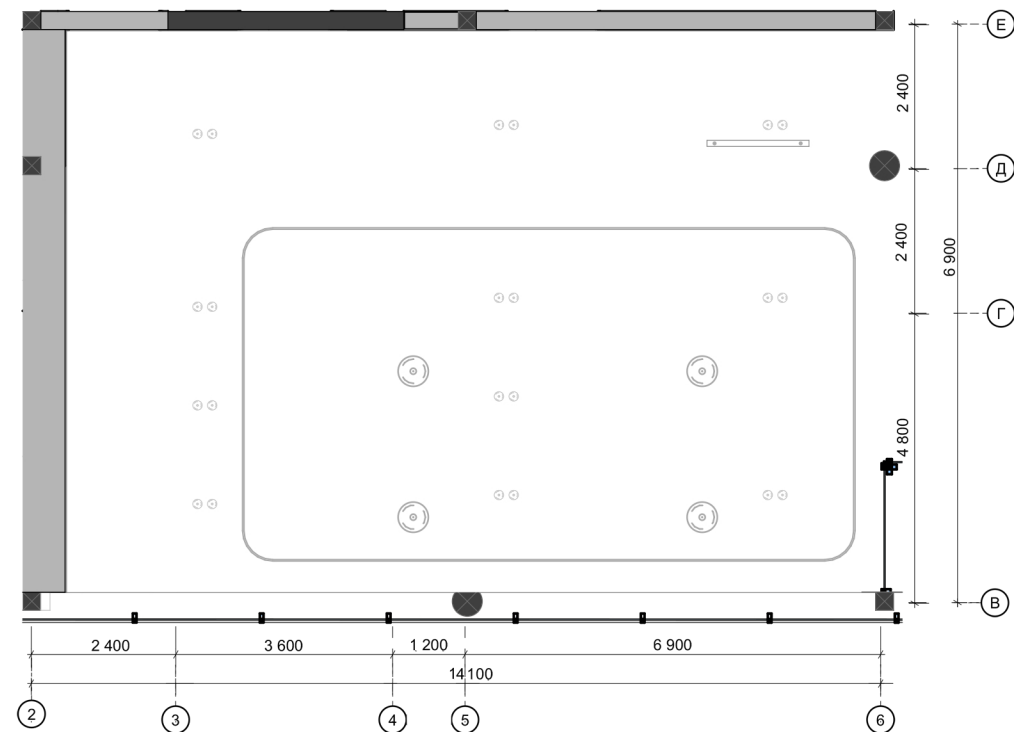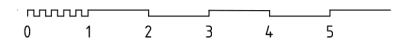

План стелі

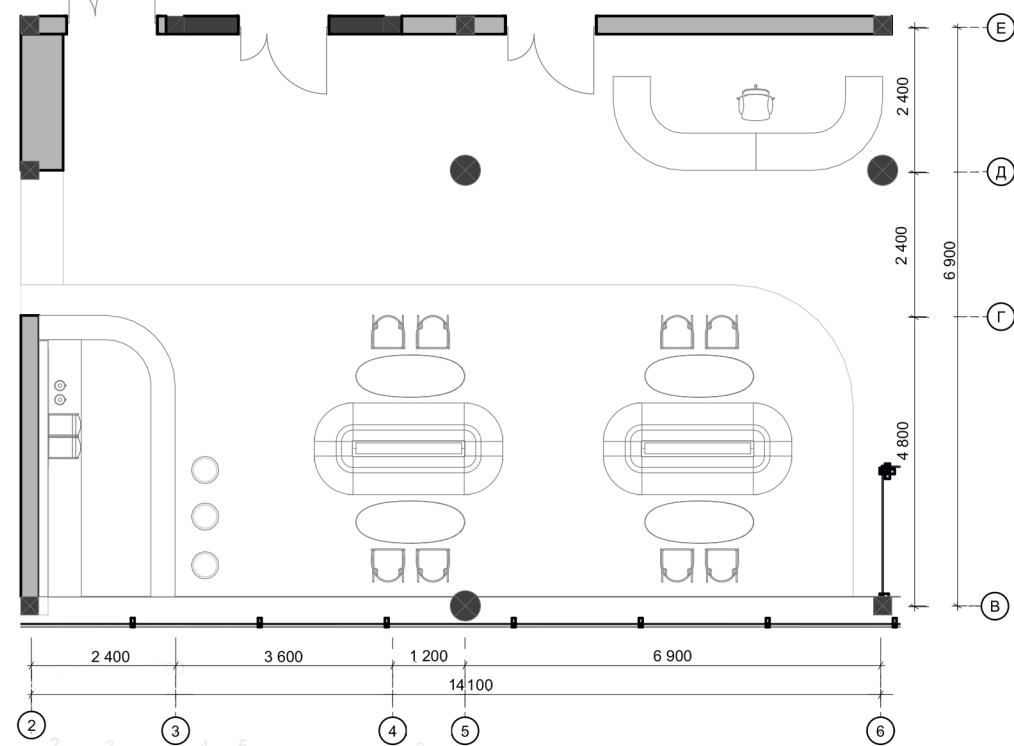

План підлоги





