

МІНІСТЕРСТВО ОСВІТИ І НАУКИ УКРАЇНИ
КИЇВСЬКИЙ НАЦІОНАЛЬНИЙ УНІВЕРСИТЕТ БУДІВНИЦТВА ТА АРХІТЕКТУРИ
Кафедра дизайну

АЛЬБОМ КРЕСЛЕНЬ
ДИПЛОМНОГО ПРОЕКТУ


На тему: «Дизайн інтер'єру та обладнання будинку на воді»

Виконала: ст.гр. ДН-41 Махно Є.Ю.


Керівник: старший викладач
Шапаренко О.М.



						КНУБА 022 Дизайн 2022 Дн-41		
						Дизайн інтер'єру та обладнання будинку на воді		
Зм.	Кіл.уч.	Аркуш	№ док.	Підпис	Дата			
Розробив	Махно Є.					Стадія	Аркуші	Аркушів
Перевірив	Шапаренко О.М					ДП	2	25
Н.контроль								
						Генплан. Сітуаційна схема		
						Архітектурний факультет		

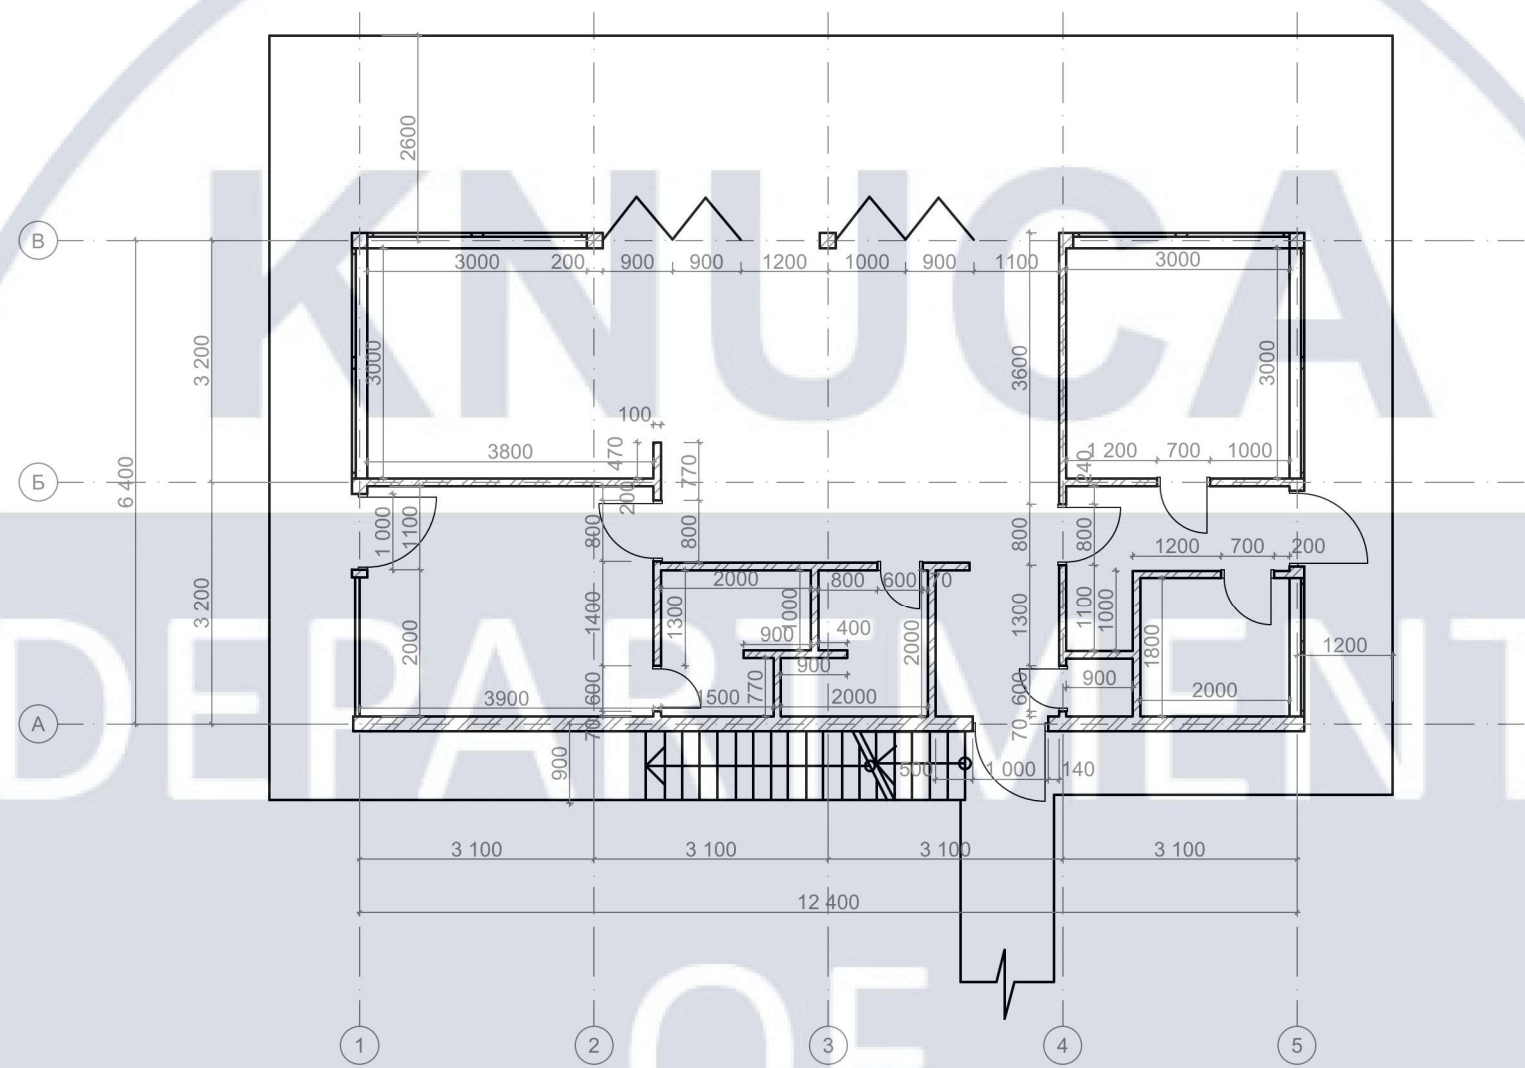

						КНУБА 022 Дизайн 2022 Дн-41			
						Дизайн інтер'єру та обладнання будинку на воді			
Зм.	Кіл.уч	Аркуш	№ док.	Підпис	Дата	Інтер'єр будинку на воді	Стадія	Аркуш	Аркушів
Розробив	Махно Є.						ДП	4	25
Перевірив	Третяк Ю.В								
						Обмірний план М 1:200	Архітектурний факультет		
Н.контроль									

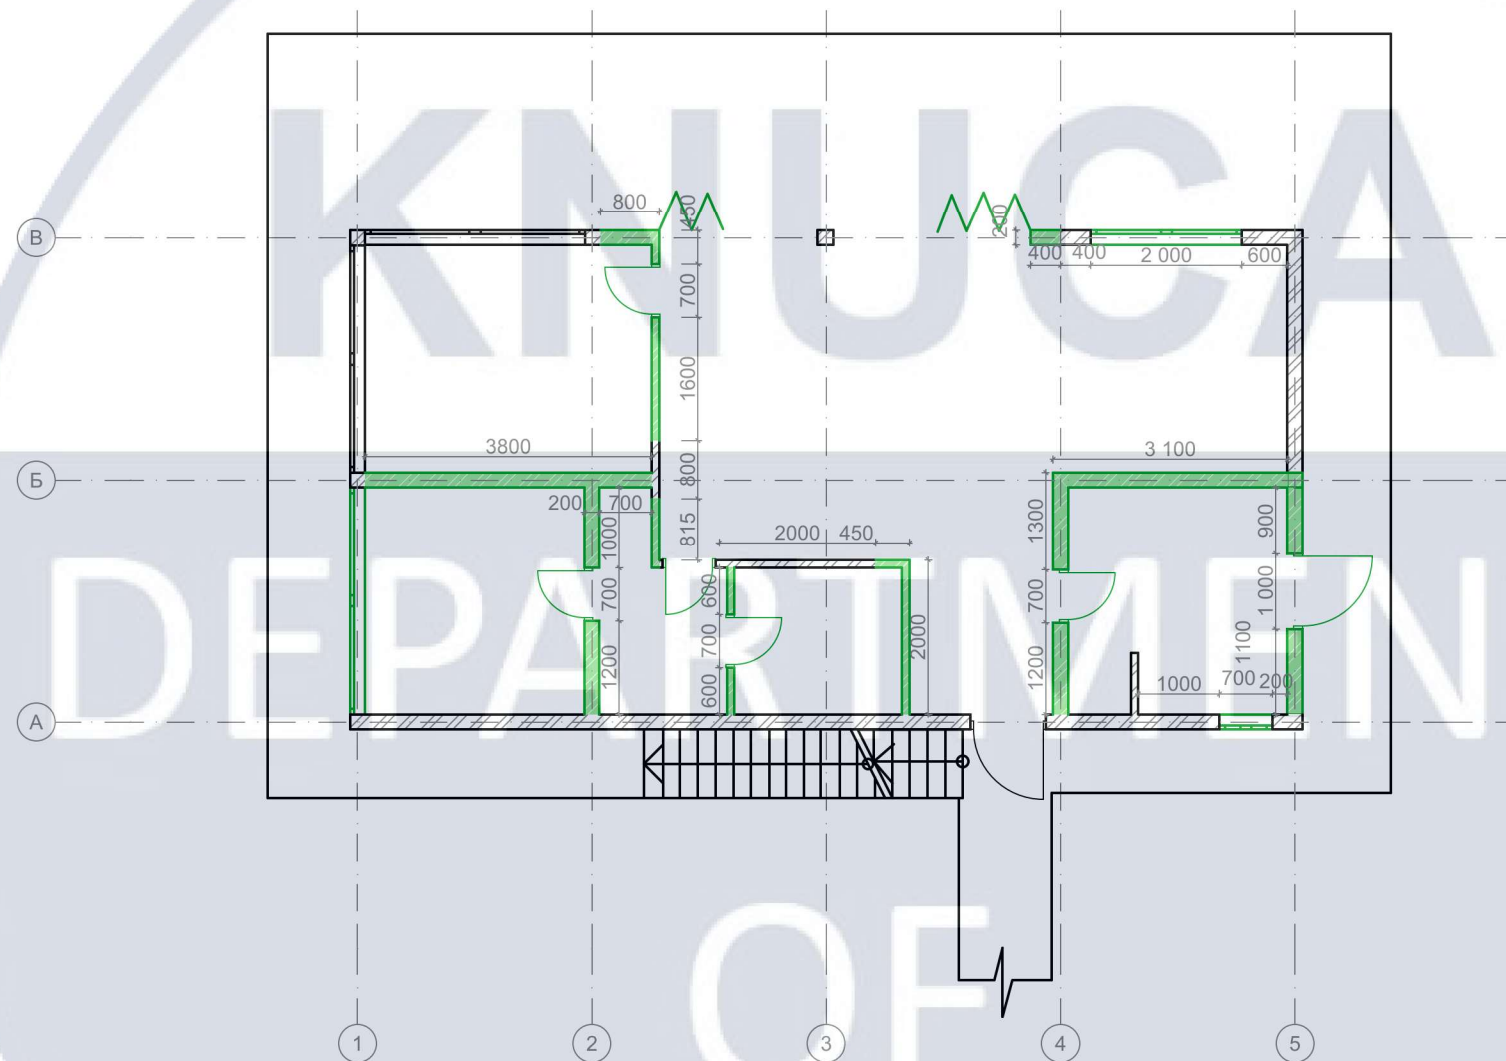


№	Умовне позначення	Найменування
1		Монтаж

						КНУБА 022 Дизайн 2022 Дн-41			
						Дизайн інтер'єру та обладнання будинку на воді			
Зм.	Кіл.уч	Аркуш	№ док.	Підпис	Дата	Інтер'єр будинку на воді	Стадія	Аркуш	Аркушів
Розробив	Махно Є.						ДП	6	25
Перевірив	Шапаренко О.М								
Н.контроль						План монтажу конструкцій М1:200	Архітектурний факультет		




Експлікація		
№	Найменування	Площа, м²
1	Спальня	12
2	Вітальня	22
3	Кухня	9
4	Санвузол	9,2
5	Санвузол	3,8
6	Коридор	4,5
7	Сауна	9
Загальна площа будинку		154


						КНУБА 022 Дизайн 2022 Дн-41			
						Дизайн інтер'єру та обладнання будинку на воді			
Зм.	Кіл.уч	Аркуш	№ док.	Підпис	Дата	Інтер'єр будинку на воді	Стадія	Аркуш	Аркушів
Розробив	Махно Є.						ДП	7	25
Перевірив	Шапаренко О.М					План розташування меблів та обладнання М1:200	Архітектурний факультет		
Н.контроль									

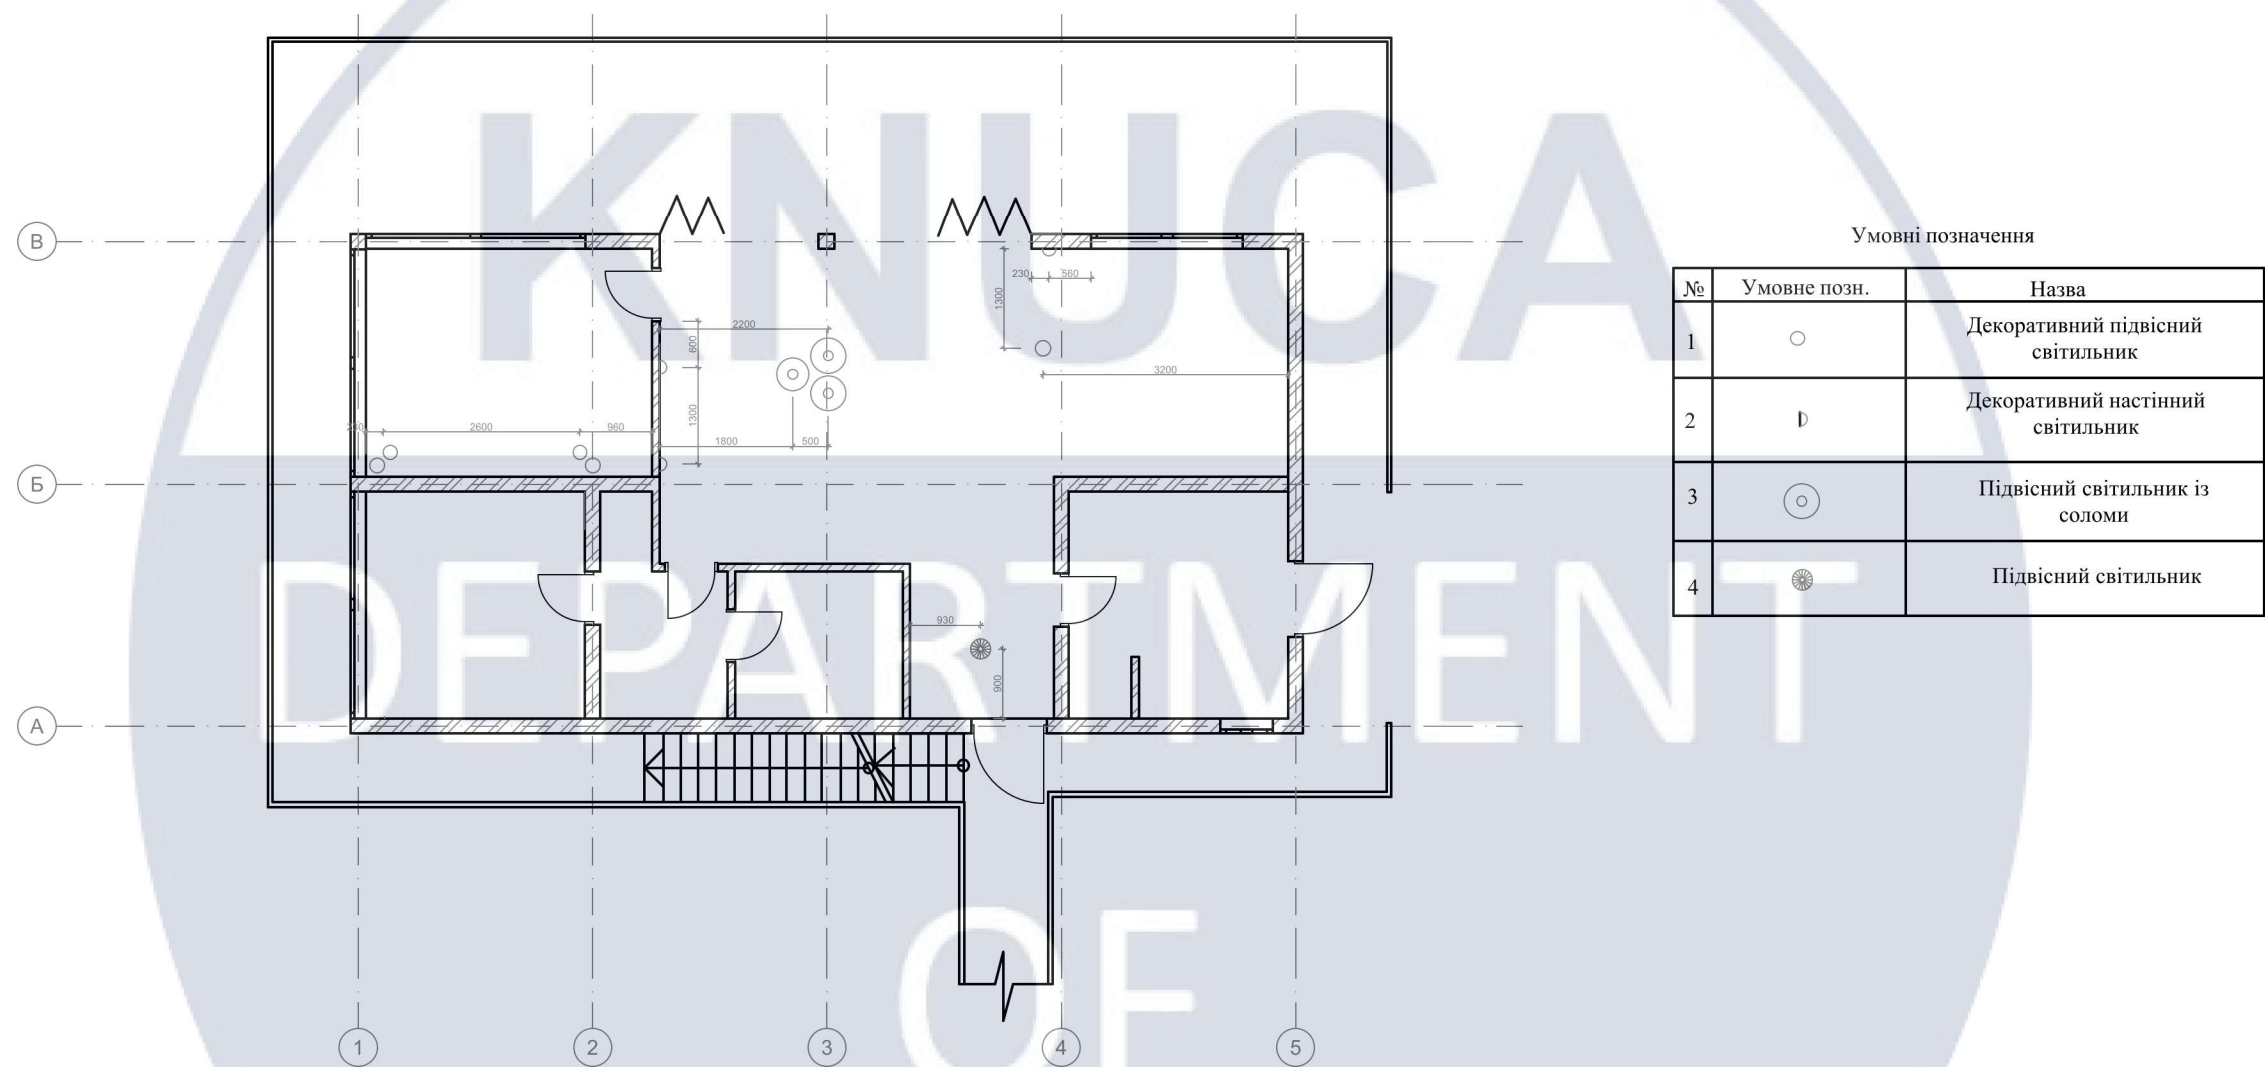

						КНУБА 022 Дизайн 2022 Дн-41			
						Дизайн інтер'єру та обладнання будинку на воді			
Зм.	Кіл.уч	Аркуш	№ док.	Підпис	Дата	Інтер'єр будинку на воді	Стадія	Аркуш	Аркушів
Розробив	Махно Є.						ДП	8	25
Перевірів	Шапаренко О.М								
Н.контроль						План освітлювальних приладів М 1:200	Архітектурний факультет		

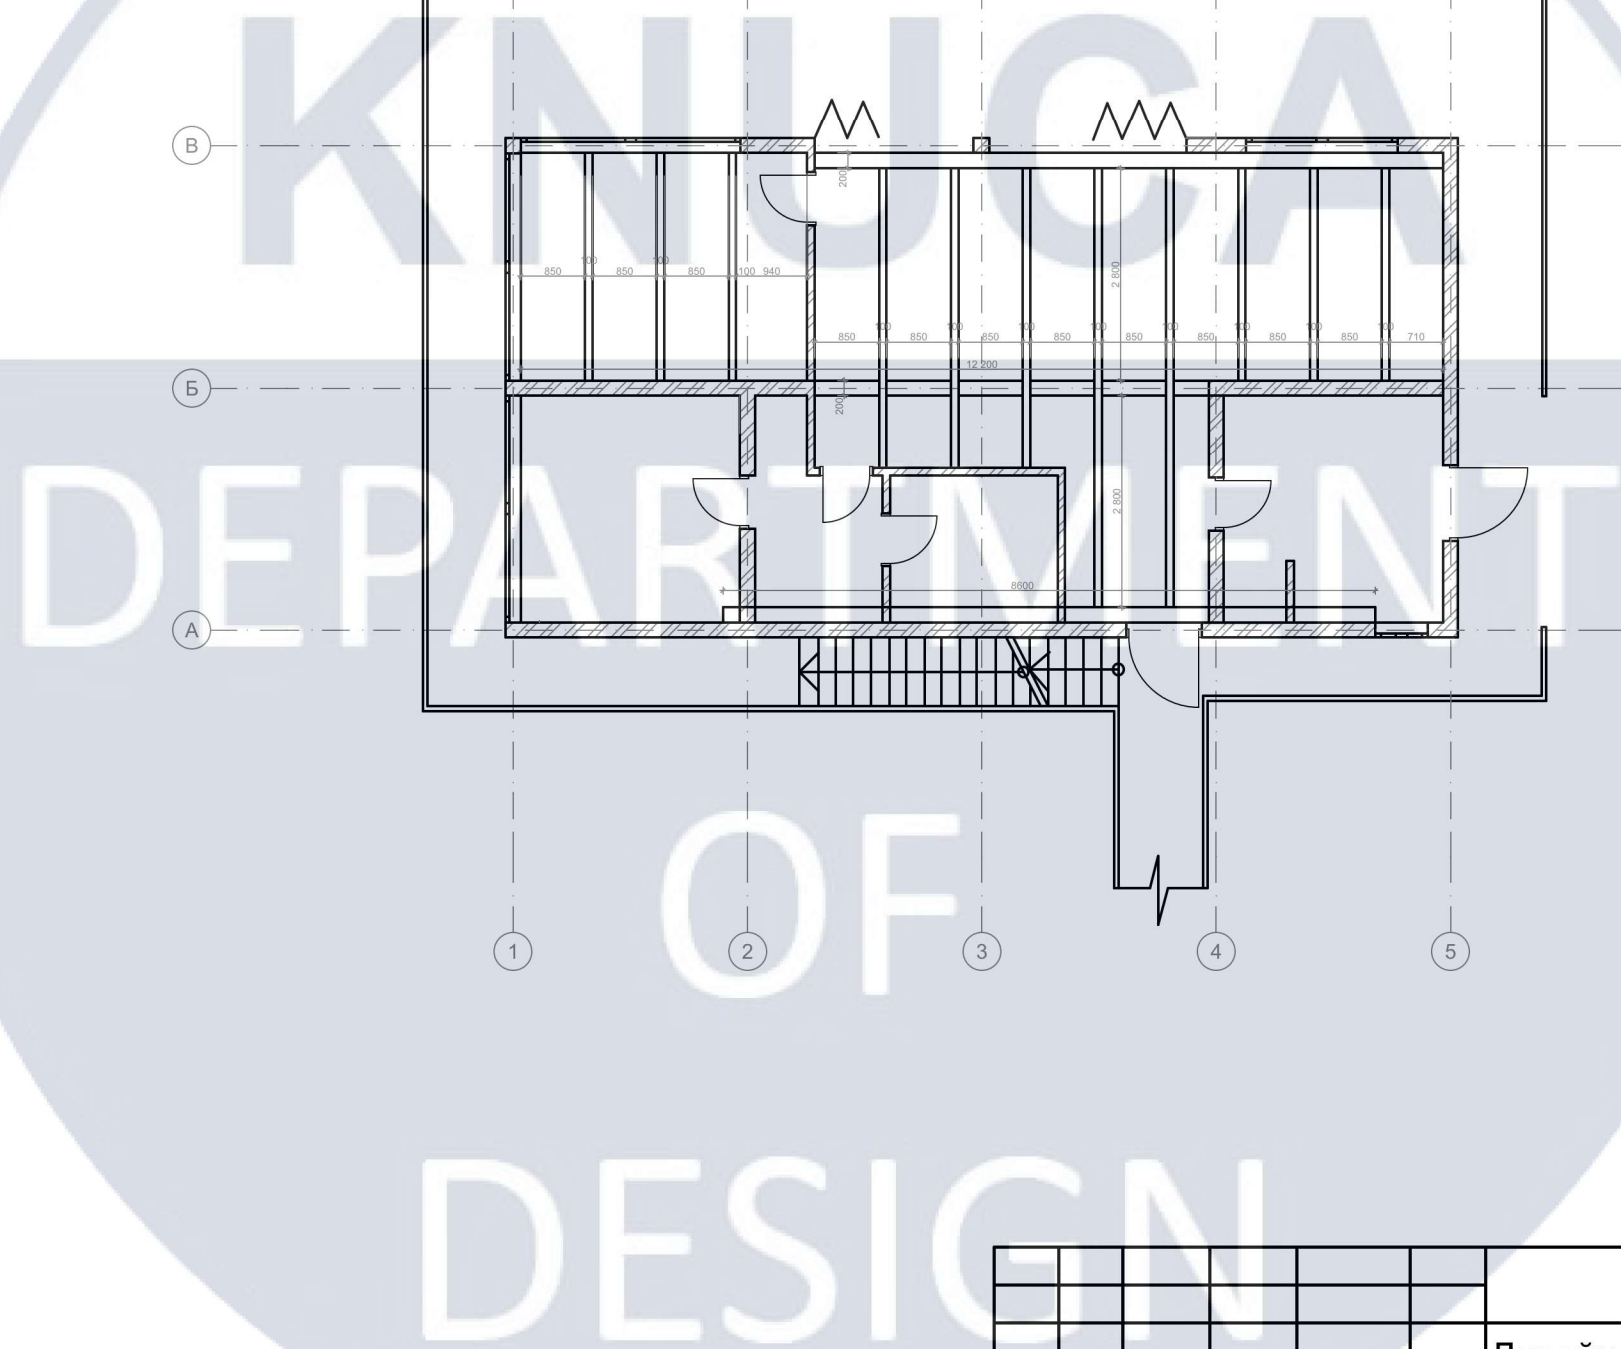






						КНУБА 022 Дизайн 2022 Дн-41				
						Дизайн інтер'єру та обладнання будинку на воді				
Зм.	Кіл.уч	Аркуш	№ док.	Підпис	Дата					
Розробив		Махно Є.				Інтер'єр будинку на воді		Стадія	Аркуш	Аркушів
Перевірив		Шапаренко О.М						ДП	9	25
Н.контроль						План стелі М1:200		Архітектурний факультет		

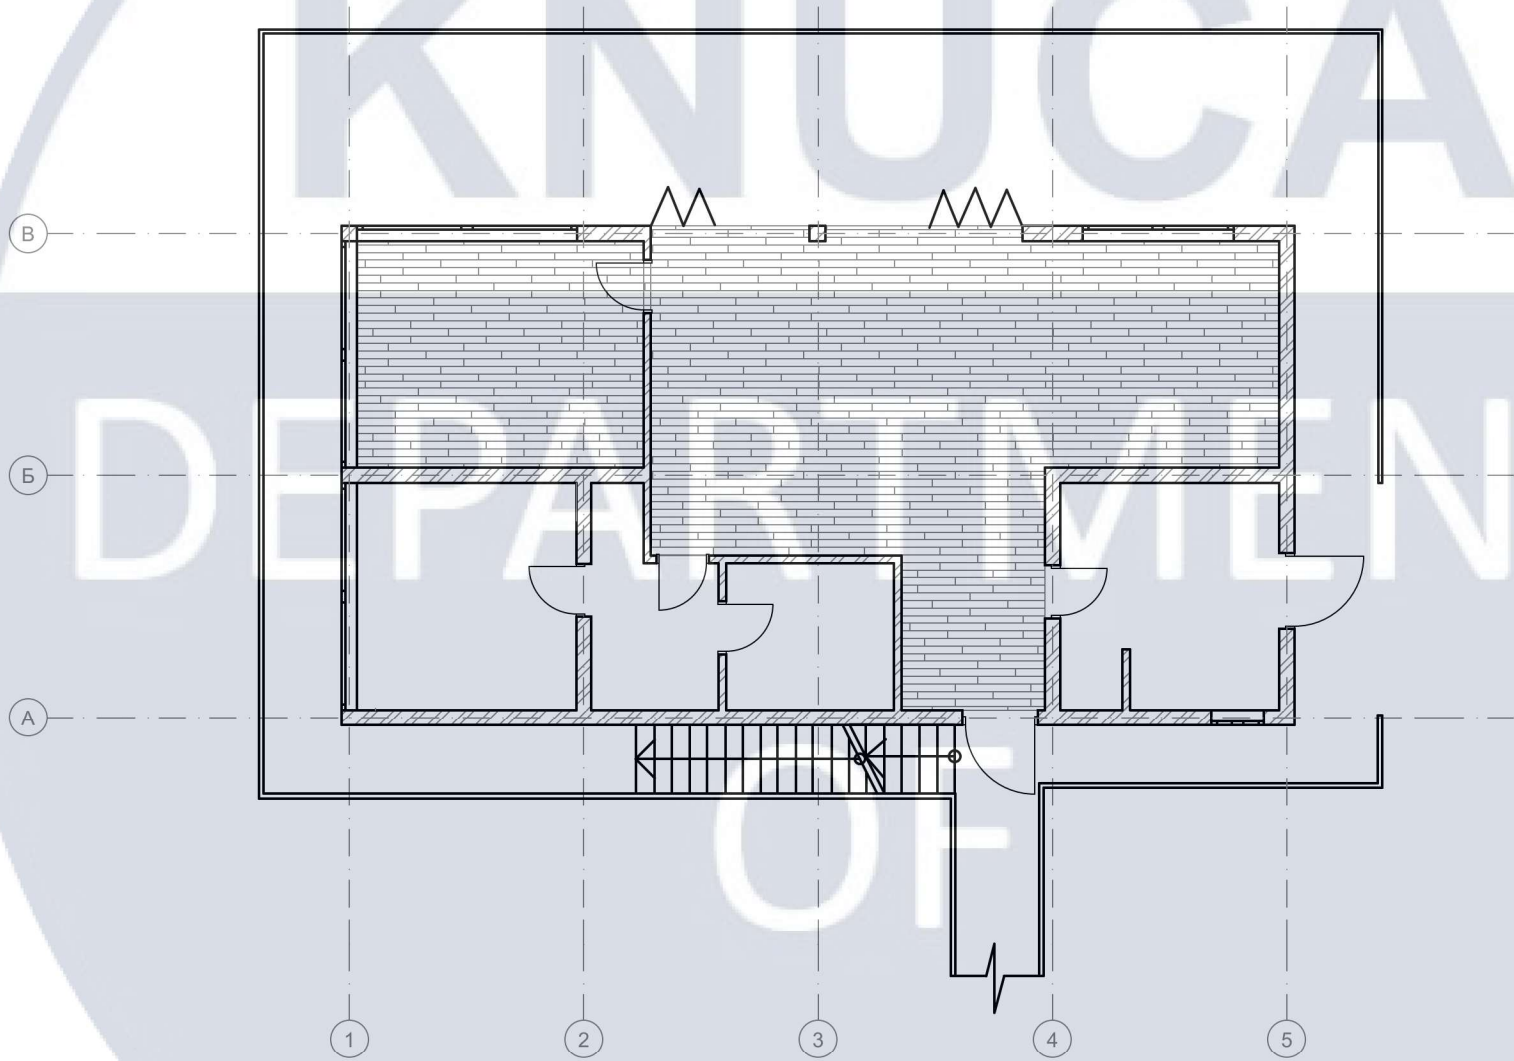


Умовні позначення

№	Зображення	Назва
1		Паркет 1000/100

						КНУБА 022 Дизайн 2022 Дн-41			
						Дизайн інтер'єру та обладнання будинку на воді			
Зм.	Кіл.уч	Аркуш	№ док.	Підпис	Дата	Інтер'єр будинку на воді	Стадія	Аркуш	Аркушів
Розробив	Махно Є.						ДП	10	25
Перевірив	Шапаренко О.М					План підлоги М1:200	Архітектурний факультет		
Н.контроль									

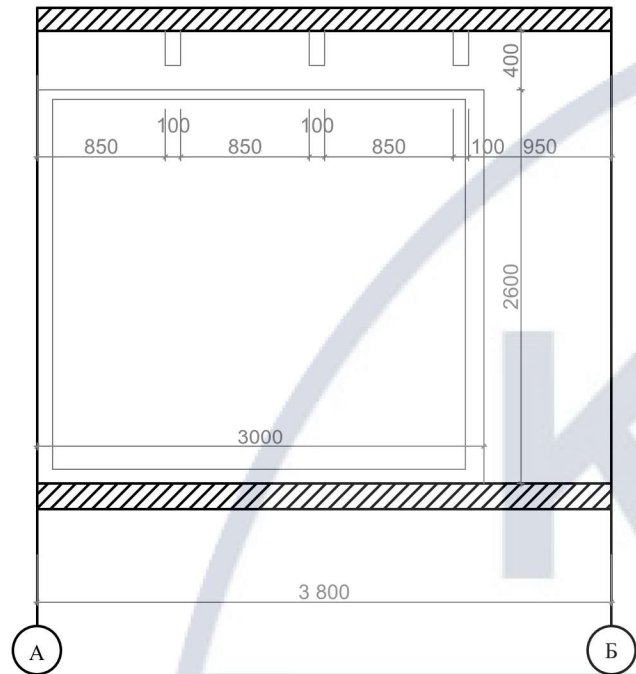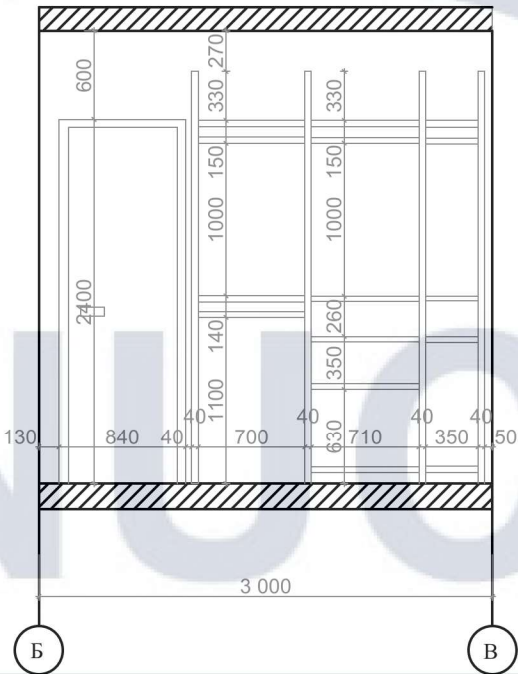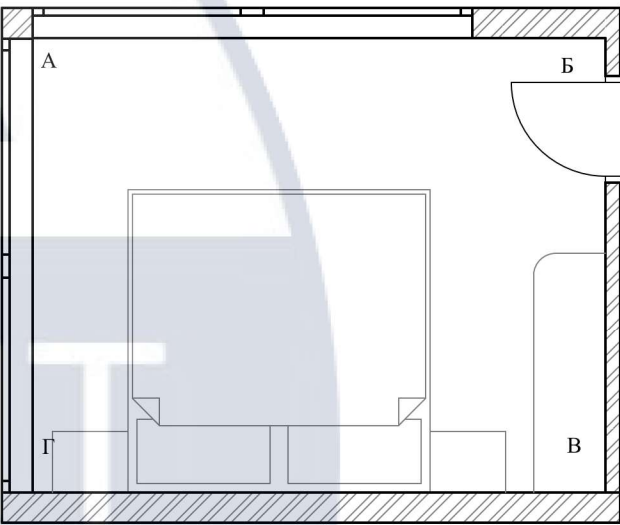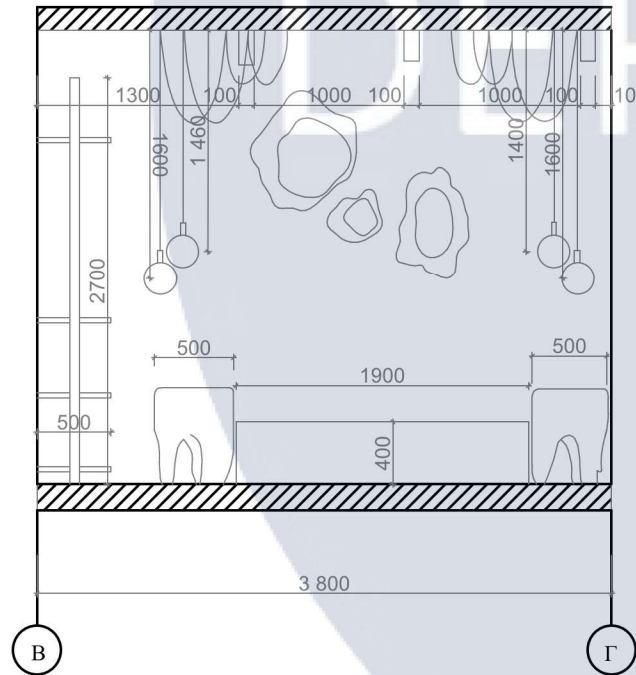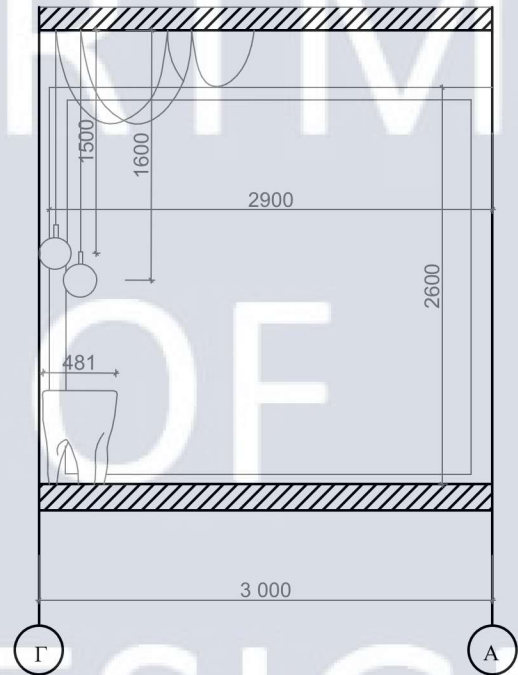

						КНУБА 022 Дизайн 2022 Дн-41			
						Дизайн інтер'єру та обладнання будинку на воді			
Зм.	Кіл.уч	Аркуш	№ док.	Підпис	Дата	Інтер'єр будинку на воді	Стадія	Аркуш	Аркушів
Розробив	Махно Є.						ДП	12	25
Перевірив	Шапаренко О.М.					Розгортка стін спальні М1:100	Архітектурний факультет		
Н.контроль									

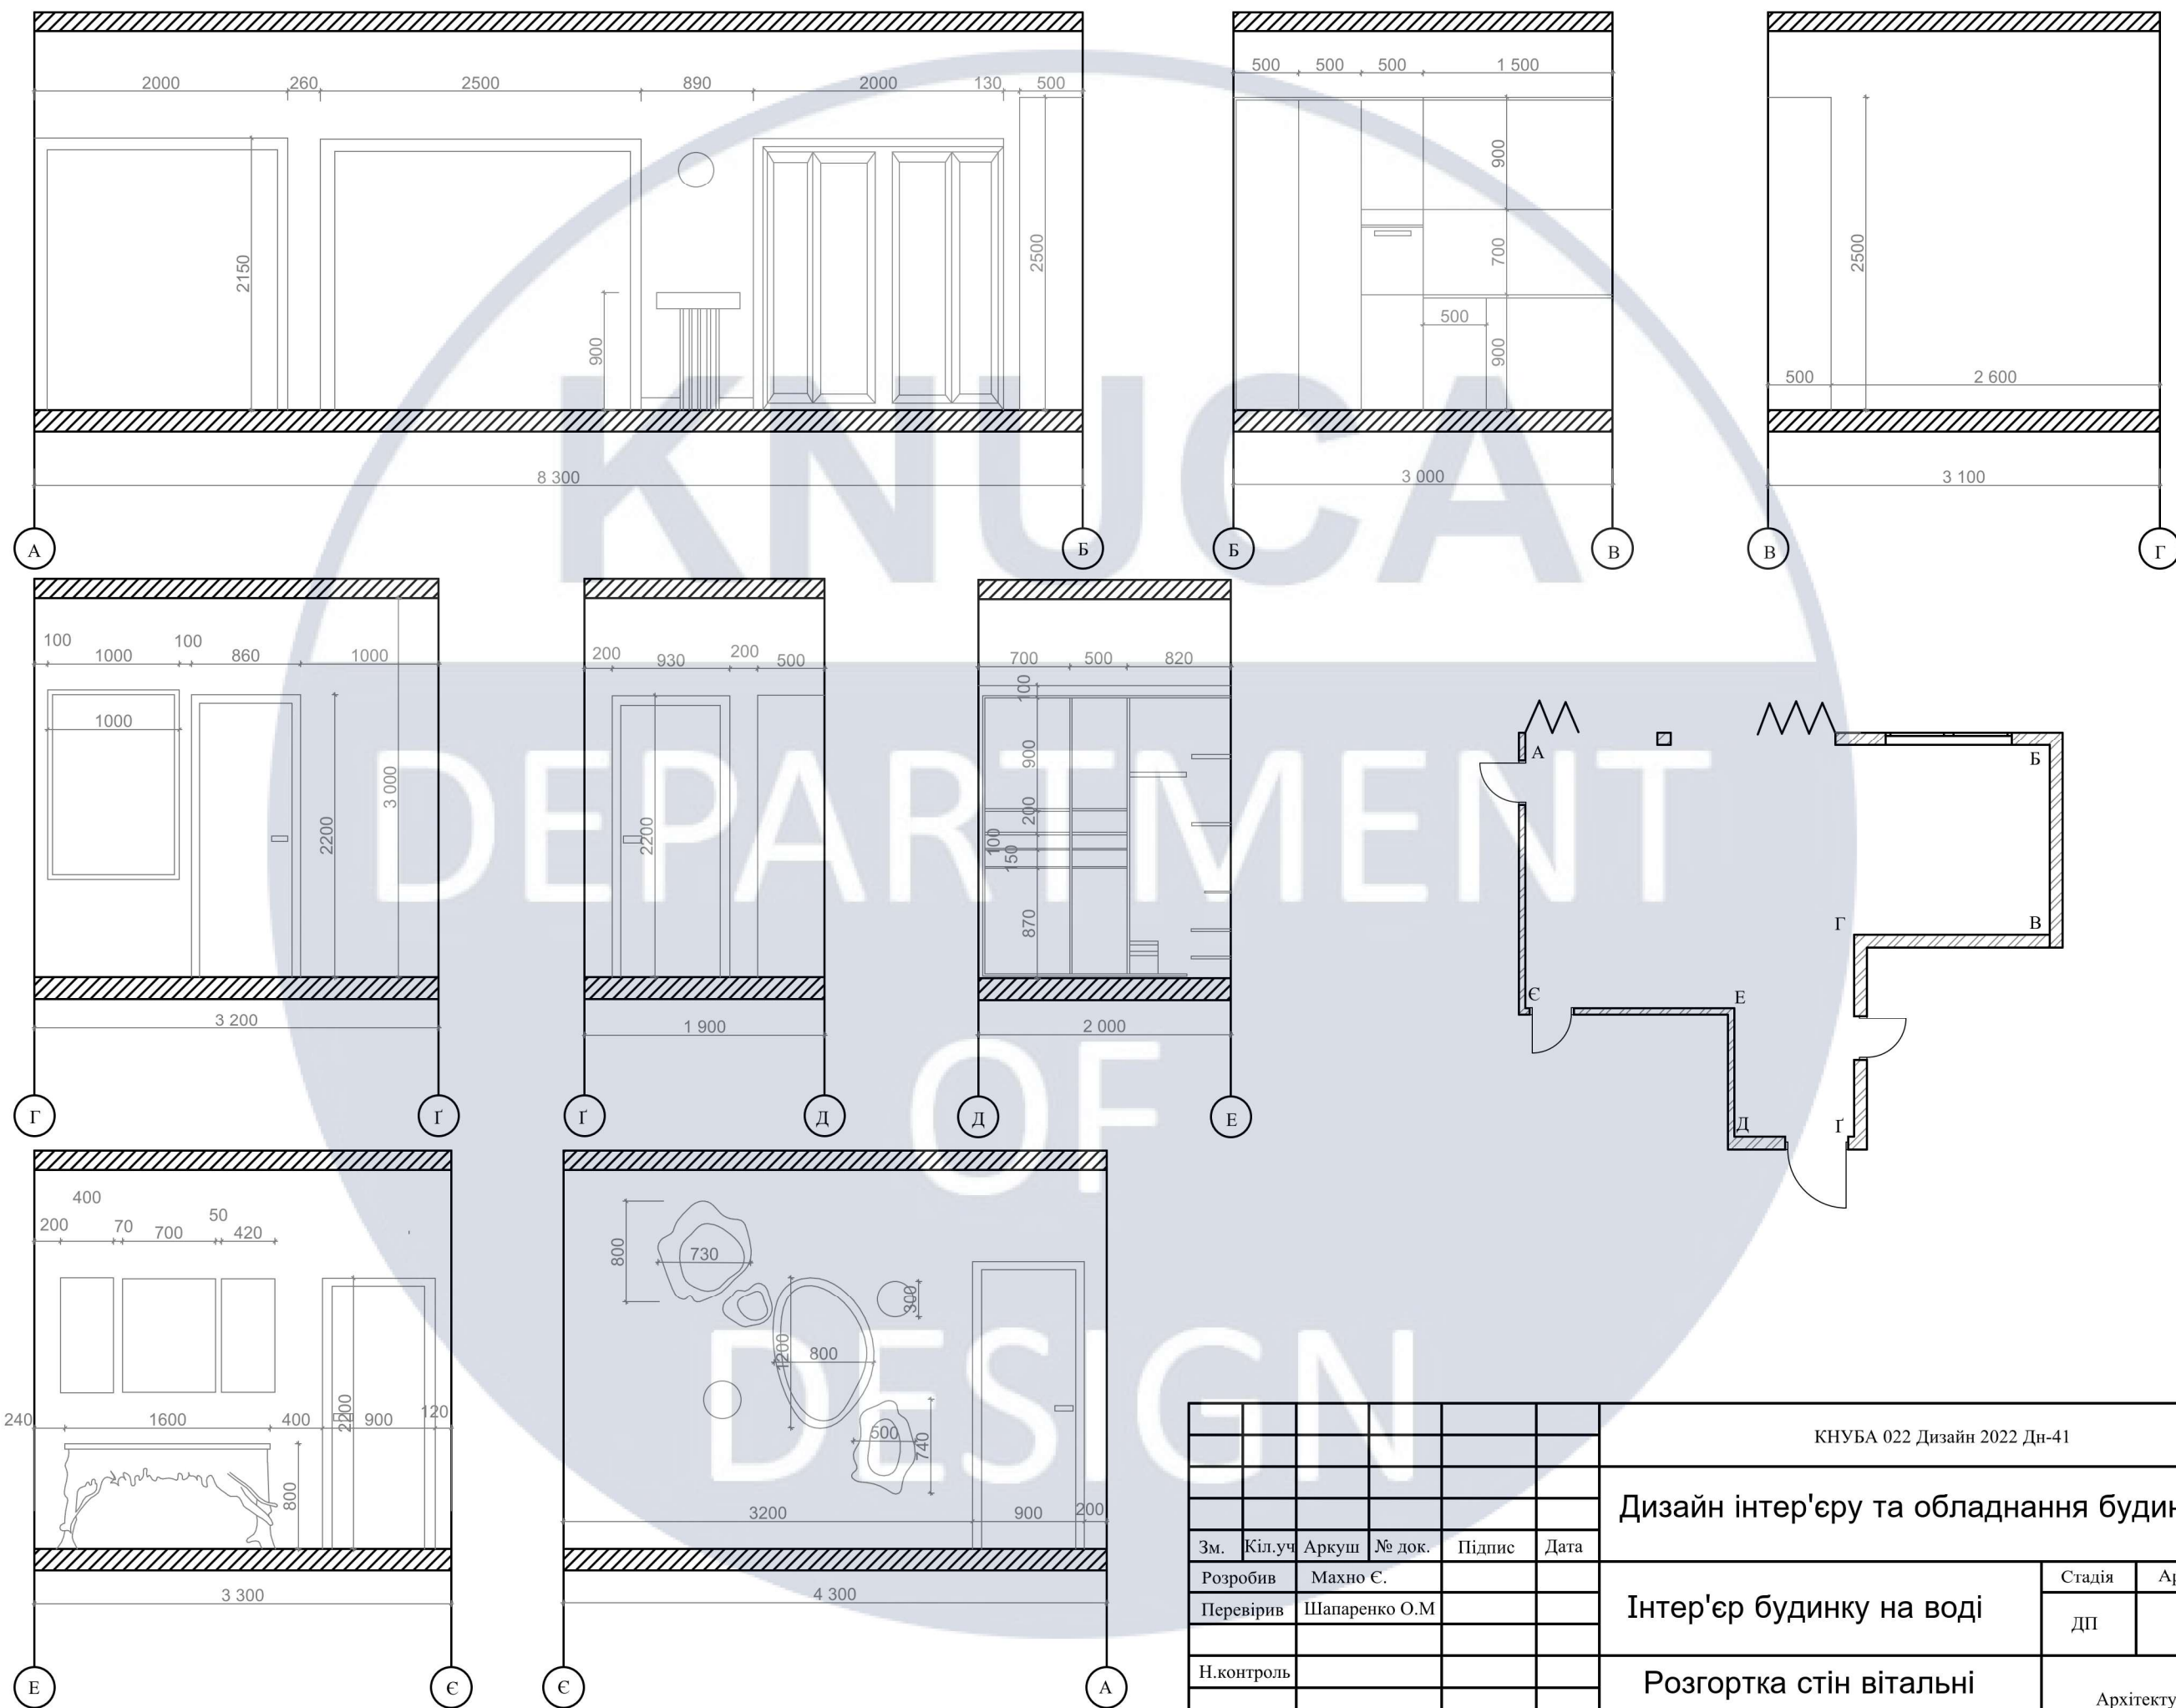

						КНУБА 022 Дизайн 2022 Дн-41			
						Дизайн інтер'єру та обладнання будинку на воді			
Зм.	Кіл.уч	Аркуш	№ док.	Підпис	Дата	Інтер'єр будинку на воді	Стадія	Аркуш	Аркушів
Розробив	Махно Є.						ДП	13	25
Перевірив	Шапаренко О.М.					Розгортка стін вітальні М1:100	Архітектурний факультет		
Н.контроль									

Специфікація спальні					
№	назва	опис	кількість	бренд	
1	дзеркало Brooklyn-loft	дзеркало в рамці з деревени	1	Generic	
2	wooden block A64	тумбочка з дерева	2	Generic	
3	стелаж для одягу	з металевих збірних конструкцій	1	на замовлен ня	
4	Contemporary-tr opical hanging bed	ліжко зі схованими опорами	1	Generic	
5	Designer Lighting-ceiling lamp	бра	2	Generic	

Оздоблення інтер'єру спальні			
№	назва, бренд	опис	
1	антикорозійний клеєний брус 166 Generic	клеєний брус	
2	антикорозійн ий паркет	паркет з деревени	


						КНУБА 022 Дизайн 2022 ДН-41			ДП			
						Дизайн інтер'єру та обладнання будинку на воді						
Зм.	Кіл.уч.	Аркуш	№Док.	Підп.	Дата	Інтер'єр будинку на воді			Стадія	Аркуш	Аркушів	
Розробив	МАХНО Є.Ю.								Н	16	25	
Перевірив	ШАПАРЕНКО О.М.					Специфікація спальні			Архітектурний факультет			
Н.контроль												

Специфікація вітальні					
№	назва	опис	кількість	бренд	
1	Bohemian sofa	обивка з меблевого оксамиту темно-зеленого кольору	1	Generic	
2	Oriental Garden-porch arc	консоль з деревини	1	Generic	
3	Bohemian rug 2	шерстяний килим з узорами	1	Generic	
4	Bohemian rattan chair 2	крісло з ротангу	1	Generic	

5	Back to School-stool	з ротангу та тканини	1	Generic	
6	збірна шафа на замовлення	панель МДФ	1	за замовленням	
7	Modern hanging picture A-83	картина	1	Generic	
8	fugudengmub anhua	картина	1	Generic	
9	mirror Brooklyn-loft	дзеркало в рамі з деревини	1	Generic	

						КНУБА 022 Дизайн 2022 ДН-41		ДП		
						Дизайн інтер'єру та обладнання будинку на воді				
Зм.	Кіл.уч.	Аркуш	№Док.	Підп.	Дата					
Розробив		МАХНО Є.Ю.				Інтер'єр будинку на воді		Стадія	Аркуш	Аркушів
Перевірів		ШАПАРЕНКО О.М.						Н	14	25
Н.контроль						Специфікація вітальні		Архітектурний факультет		

Зм.	Кіл.уч.	Аркуш	№Док.	Підп.	Дата
Розробив			МАХНО Є.Ю.		
Перевірів			ШАПАРЕНКО О.М.		
Н.контроль					

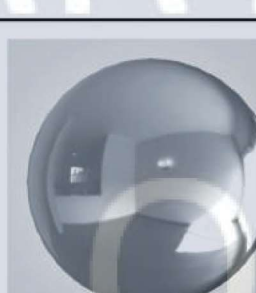10	Decorative mirror 467	дзеркало в рамі деревени 3	1	Generic	
11	Bohemian ceiling lamp 3	люстра з ротангу	1	Generic	
12	Oriental Garden ceiling lamp 3	з металу	1	Generic	
13	Factory wall lamp	скло	2	Fontana Arte	

Оздоблення інтер'єру вітальні			
№	назва, бренд	опис	
1	347	шпонована фанера	
2	Composite floor 156	паркет	
3	interior door-13-41, Holzer	дерево	


						КНУБА 022 Дизайн 2022 ДН-41			ДП
						Дизайн інтер'єру та обладнання будинку на воді			
Зм.	Кіл.уч.	Аркуш	№Док.	Підп.	Дата	Інтер'єр будинку на воді	Стадія	Аркуш	Аркушів
Розробив			МАХНО Є.Ю.				Н	15	25
Перевірив			ШАПАРЕНКО О.М.			Специфікація вітальні	Архітектурний факультет		
Н.контроль									

Кухня					
№	назва	опис	кількість	бренд	
1	zhengti chugui055	3 панелей МДФ	1	Generic	
2	Mediterranean bar table	3 деревини	1	Generic	
3	LightspaceMFL pi-shenhuisTOWS06G	тканина, деревина	4	Generic	
4	chadelier-5372	скло	1	PIER	
5	Factory wall lamp	скло	1	FontanaArte	

Оздоблення інтер'єру Кухні			
№	назва, бренд	опис	
1	антикорозійний клеєний брус 166 Generic	клеєний брус	
2	антикорозійний паркет	паркет з деревини	

						КНУБА 022 Дизайн 2022 ДН-41			ДП			
						Дизайн інтер'єру та обладнання будинку на воді						
Зм.	Кіл.уч.	Аркуш	№Док.	Підп.	Дата	Інтер'єр будинку на воді			Стадія	Аркуш	Аркушів	
Розробив	МАХНО Є.Ю.								Н	17	25	
Перевірив	ШАПАРЕНКО О.М.					Специфікація кухні			Архітектурний факультет			
Н.контроль												

Вид 1

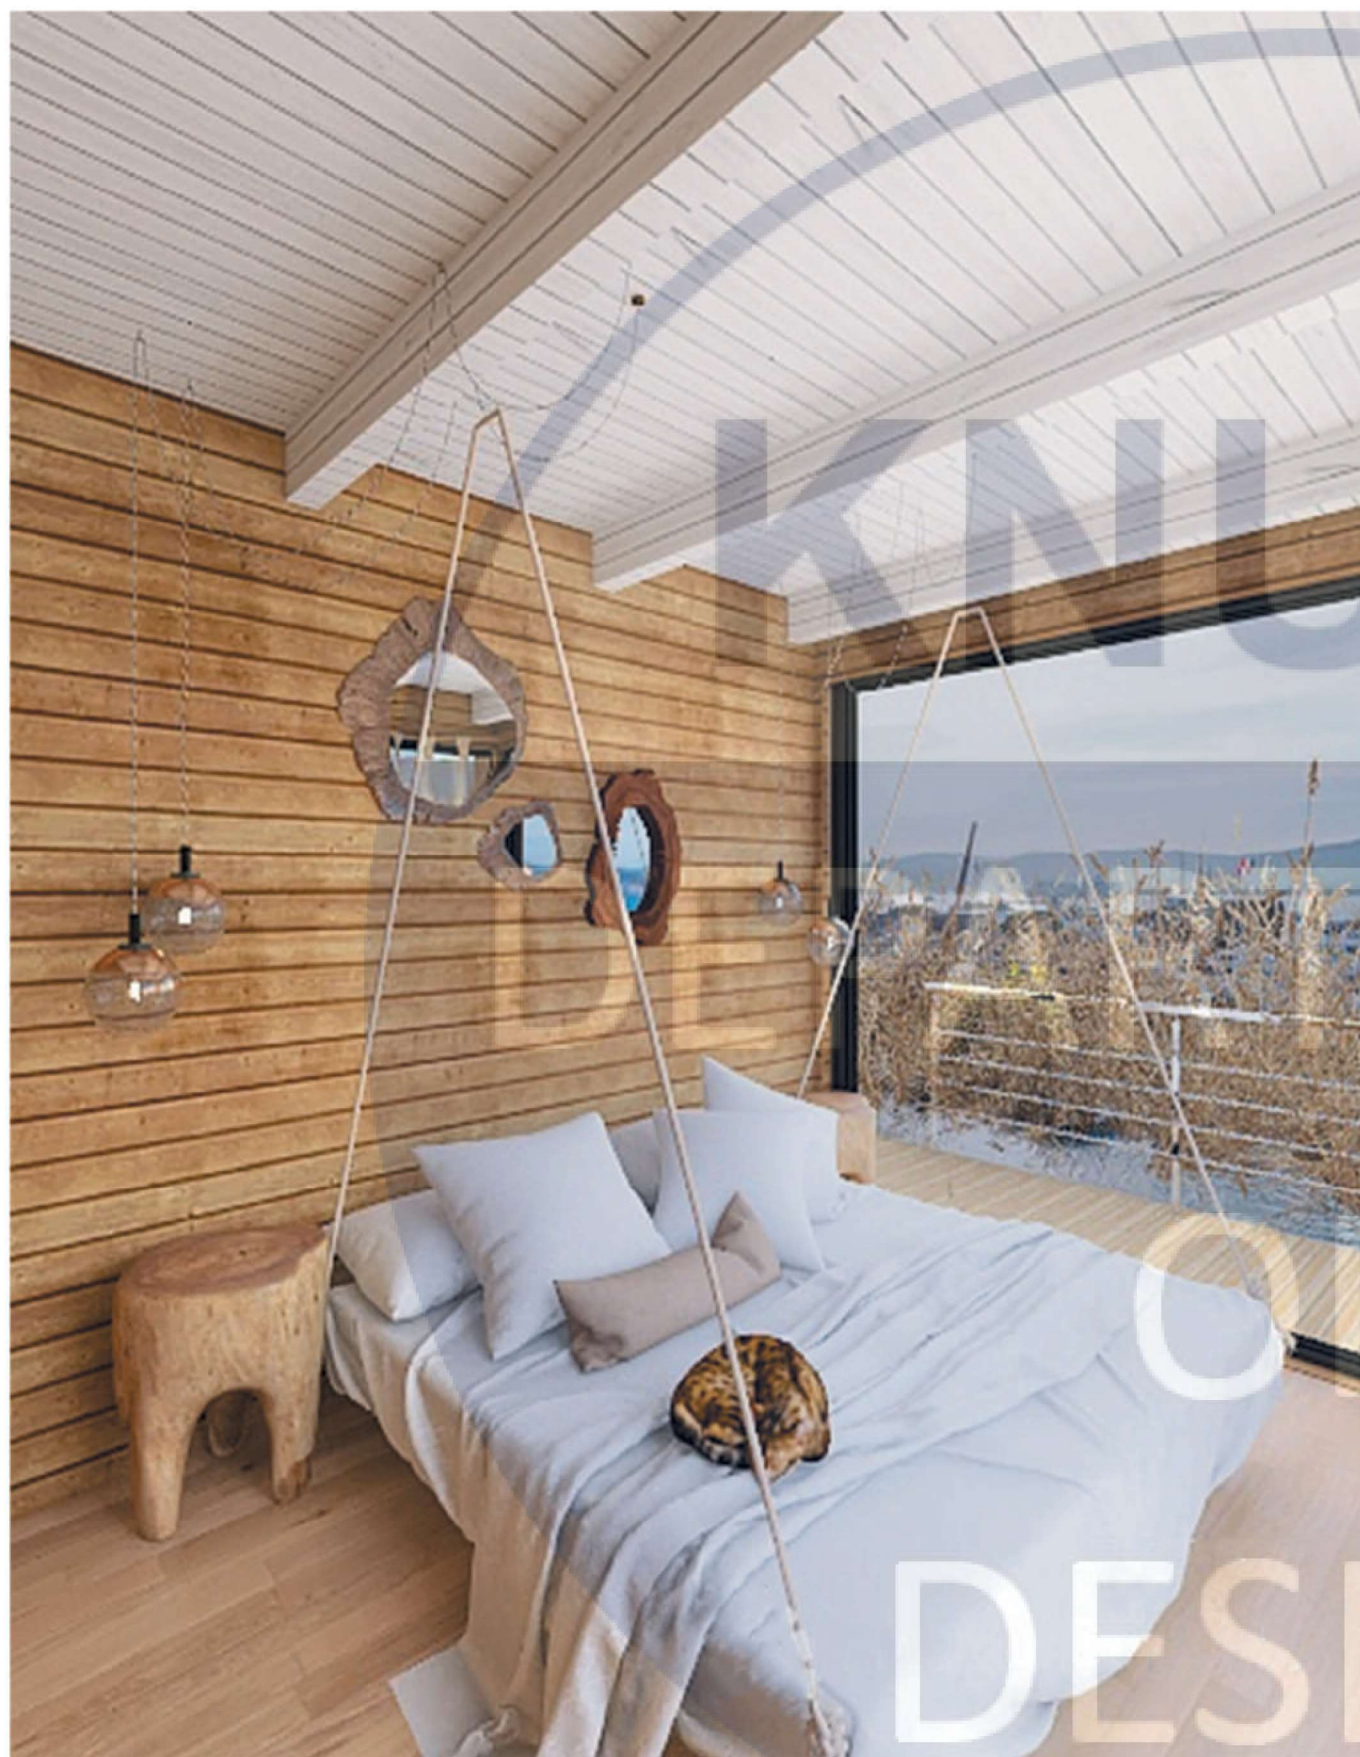

Вид 2
















Вид зверху, М 1:10

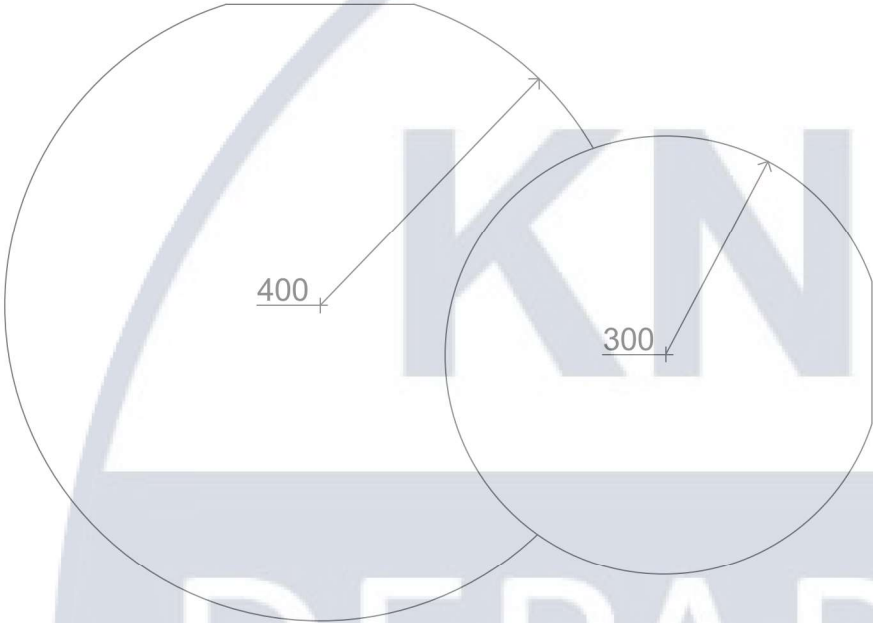

Вид збоку, М 1:10

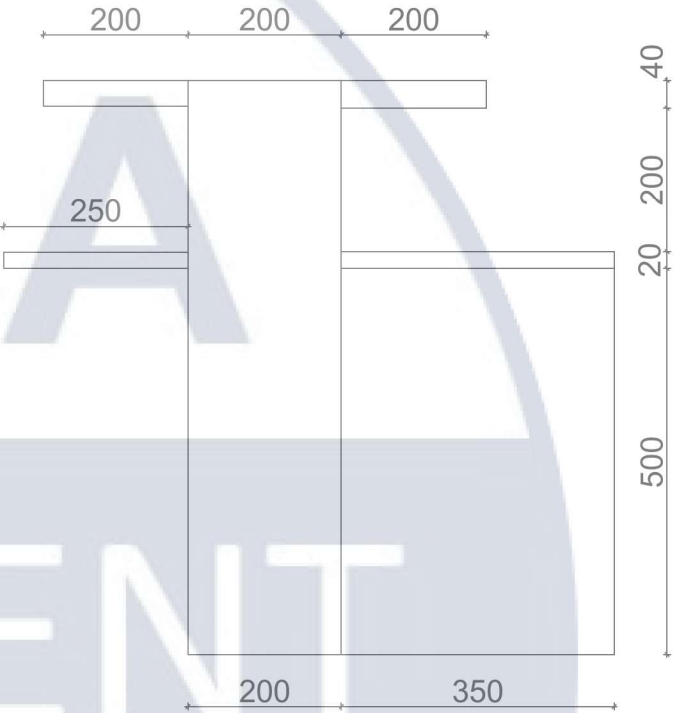

Вид спереду, М 1:10

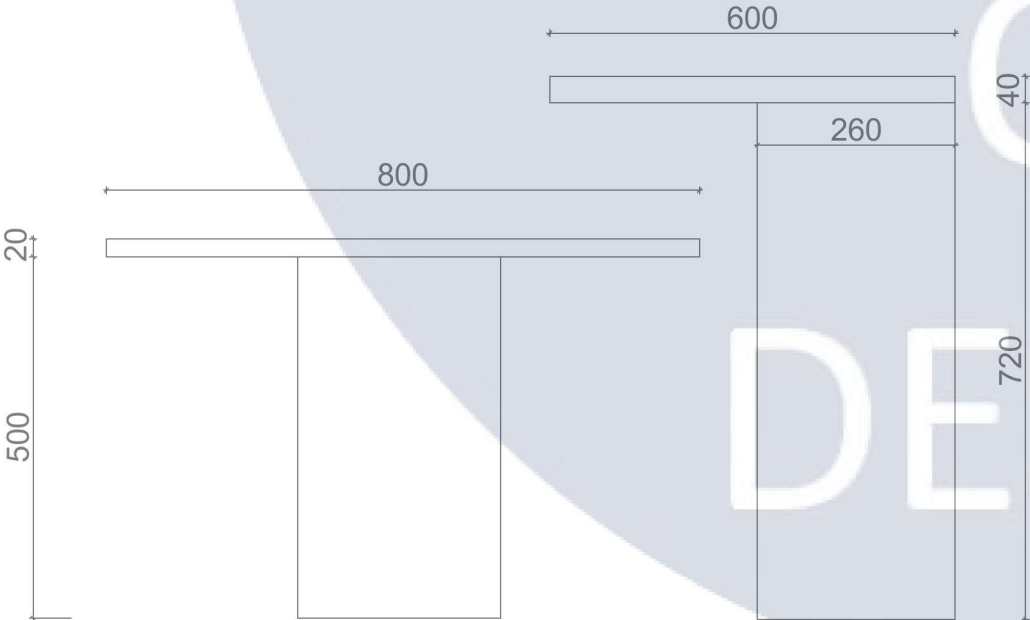

						КНУБА 022 Дизайн 2022 Дн-41			
						Дизайн інтер'єру та обладнання будинку на воді			
Зм.	Кіл.уч	Аркуш	№ док.	Підпис	Дата	Інтер'єр будинку на воді	Стадія	Аркуш	Аркушів
Розробив	Махно Є.						ДП	23	25
Перевірив	Шапаренко О.М								
Н.контроль						Проекції приставного столика М 1:10	Архітектурний факультет		

ВИД 1



ВИД 2



						КНУБА 022 Дизайн 2022 ДН-41			ДП																										
						Дизайн інтер'єру та обладнання будинку на воді																													
						Інтер'єр будинку на воді			Стадія	Аркуш	Аркушів																								
									Н	25	25																								
						Візуалізації приставного столика			Архітектурний факультет																										
Зм.						Кіл.уч.						Аркуш						№Док.						Підп.						Дата					
Розробив																																			
Перевірив																																			
Н.контроль																																			