

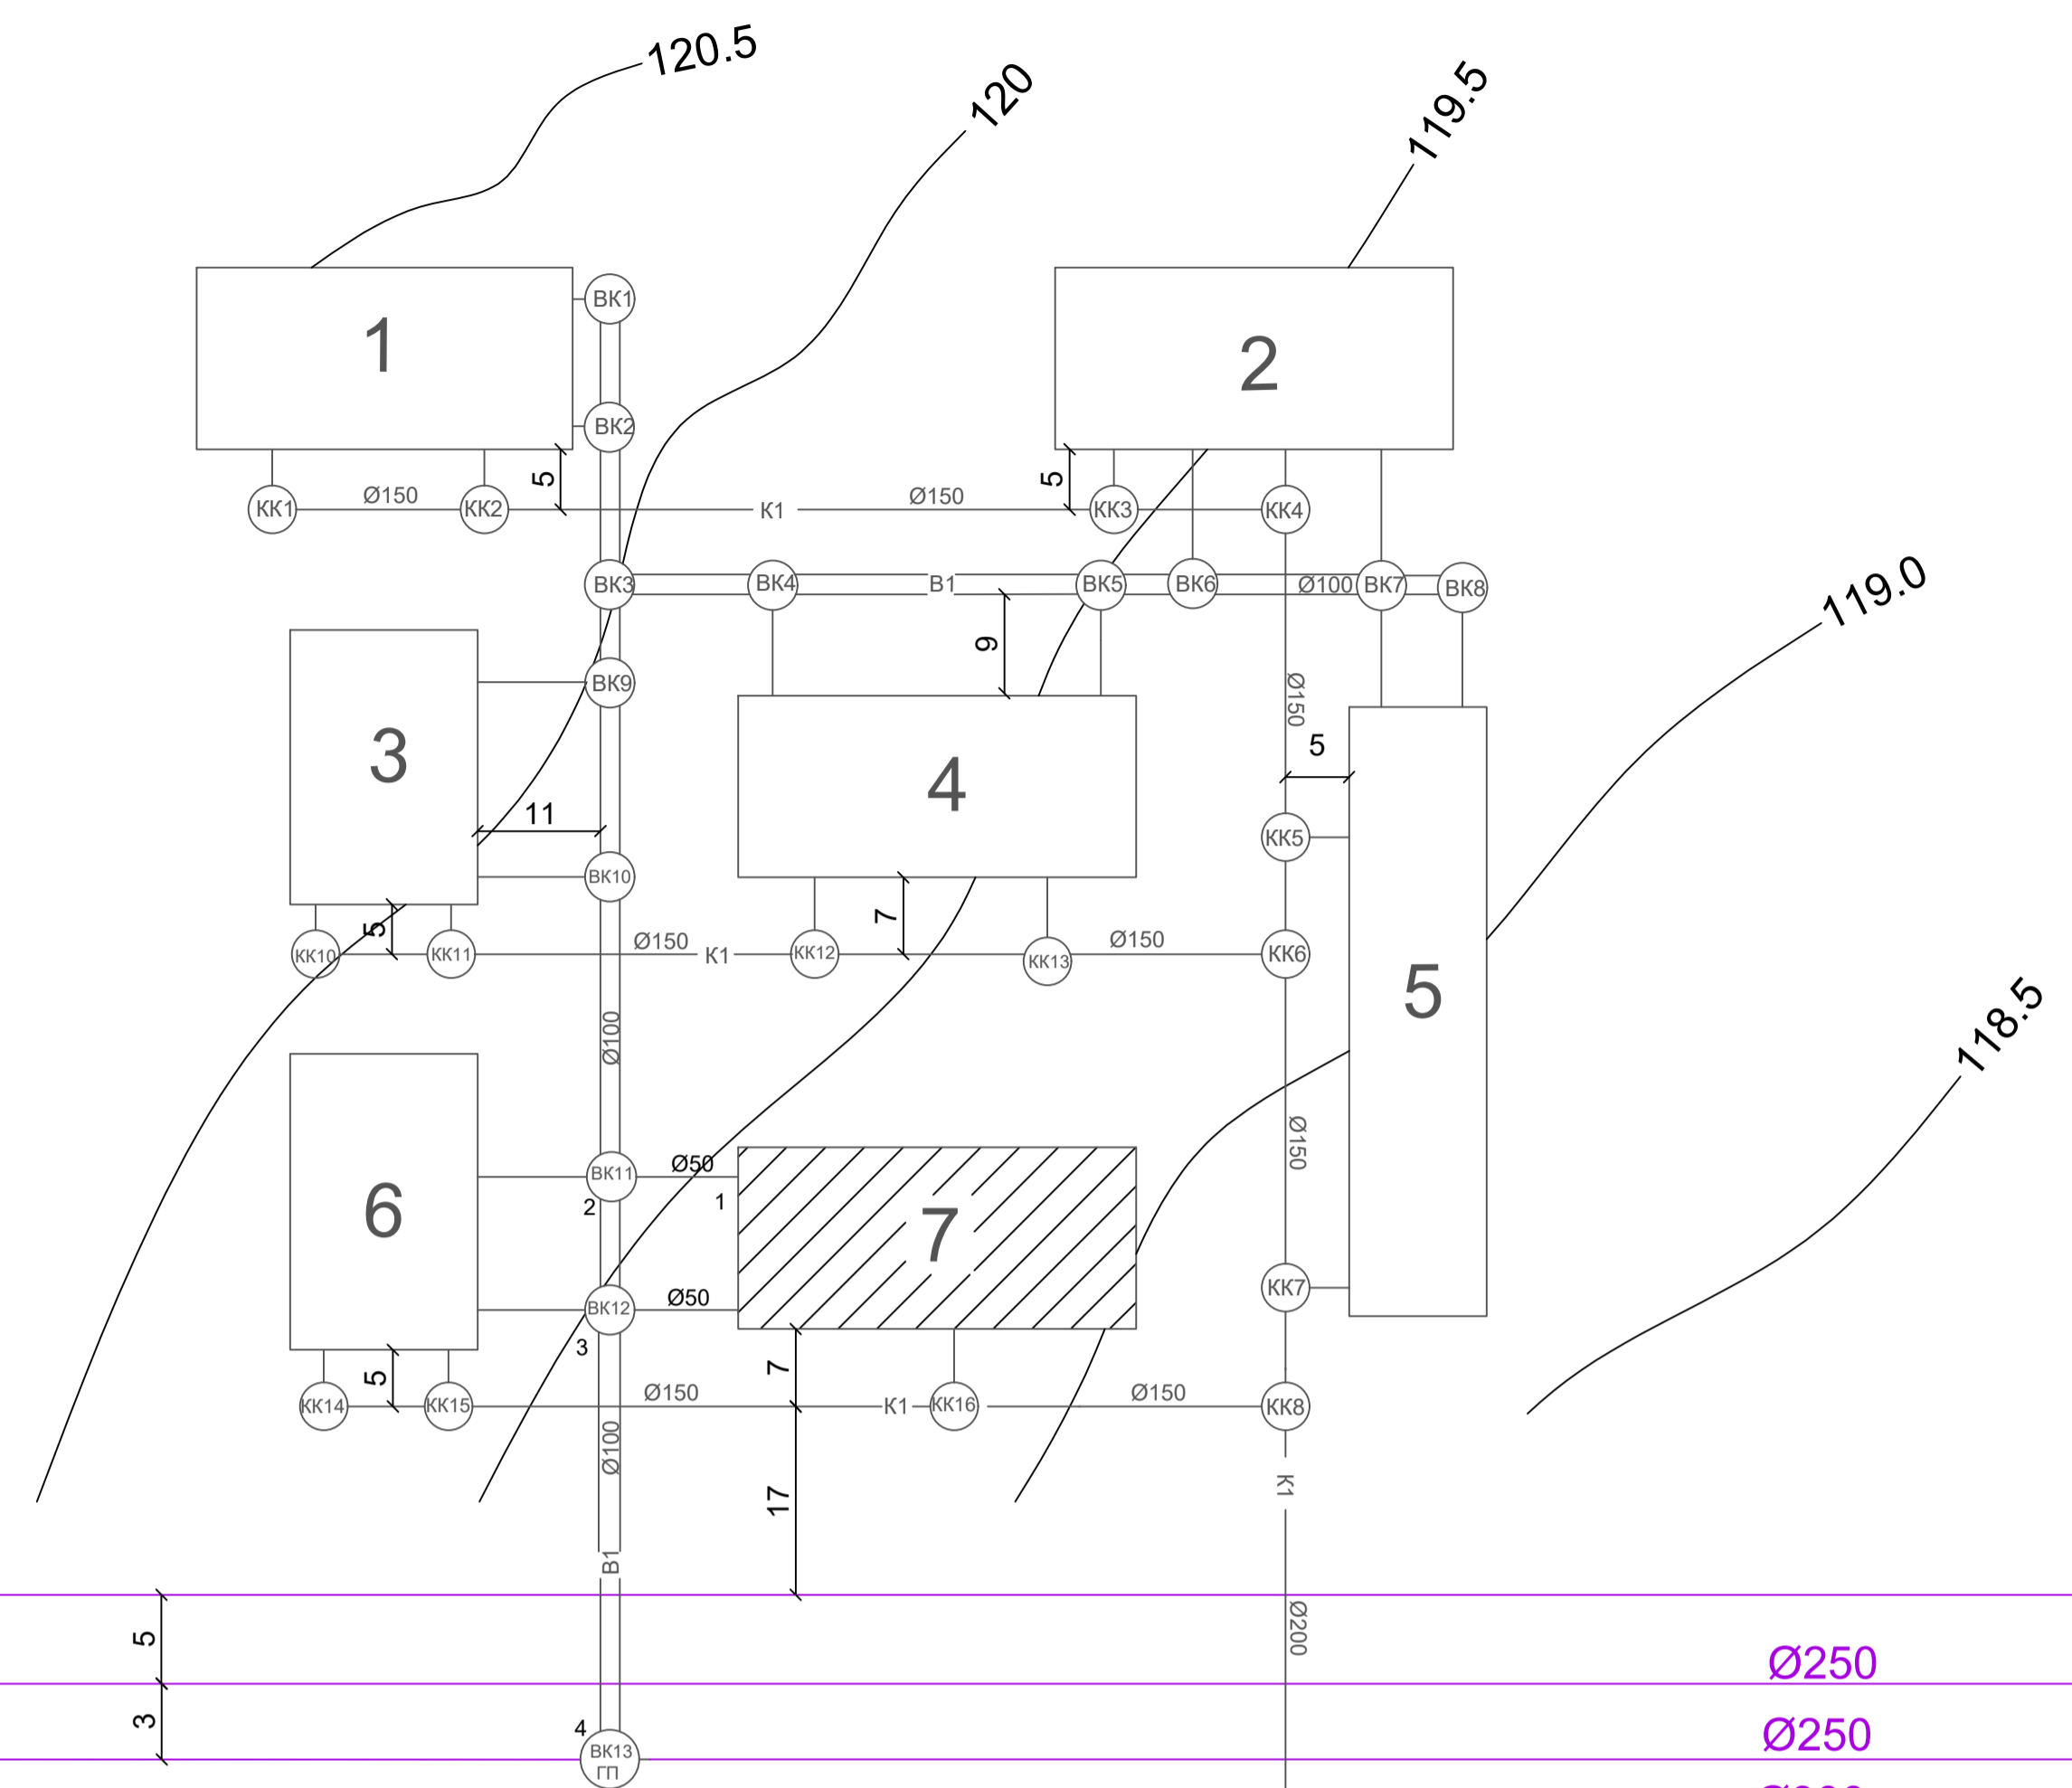


Генплан М 1:100


План підвалу М 1:100

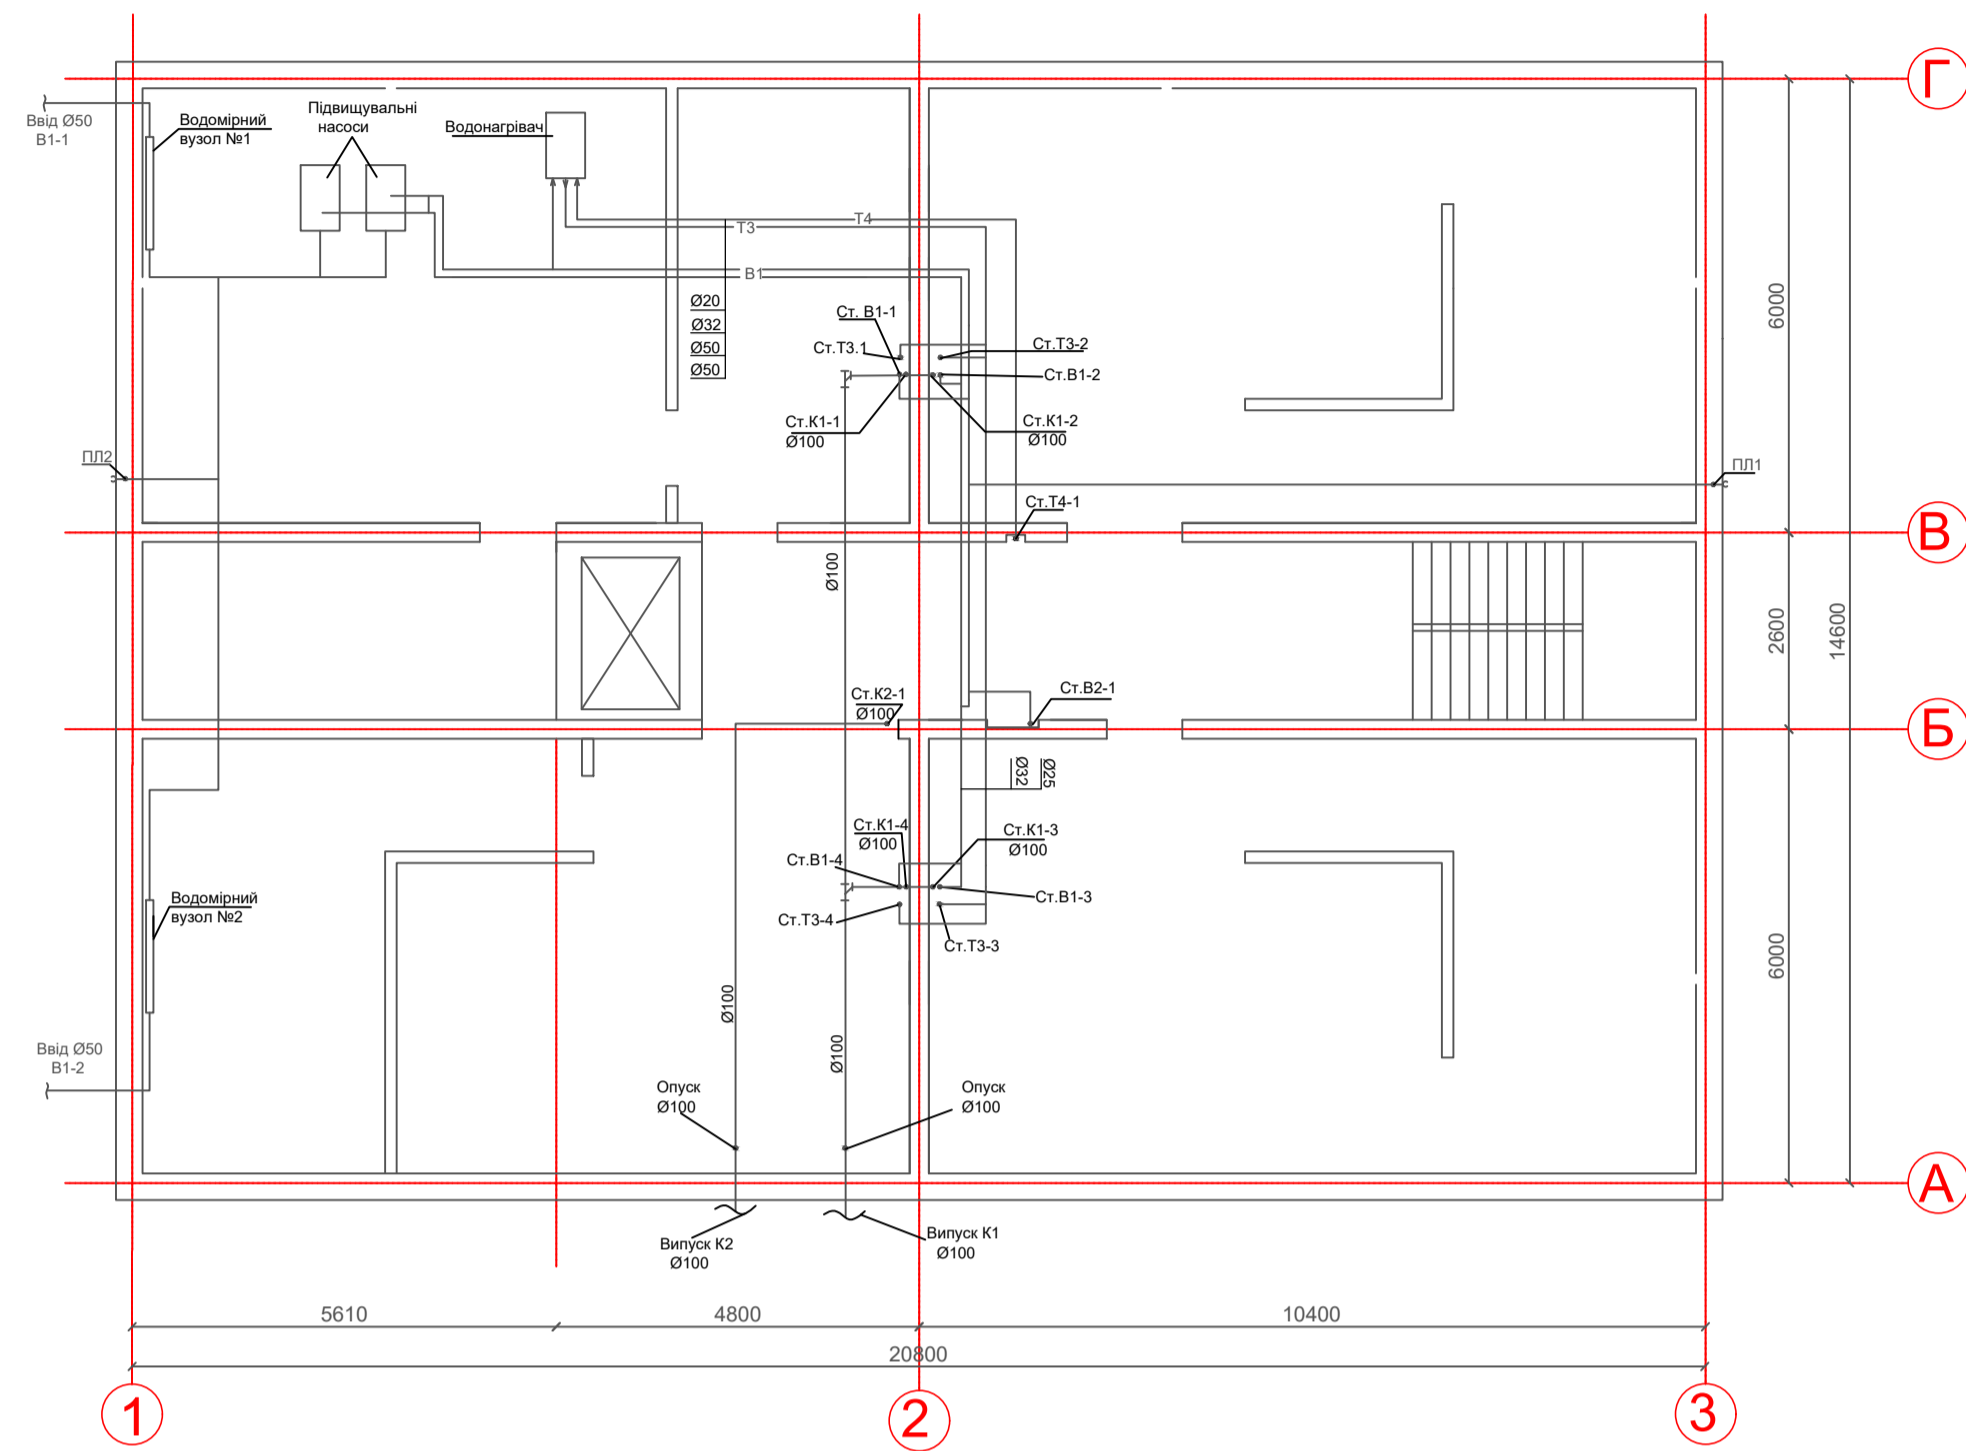


Червона лінія

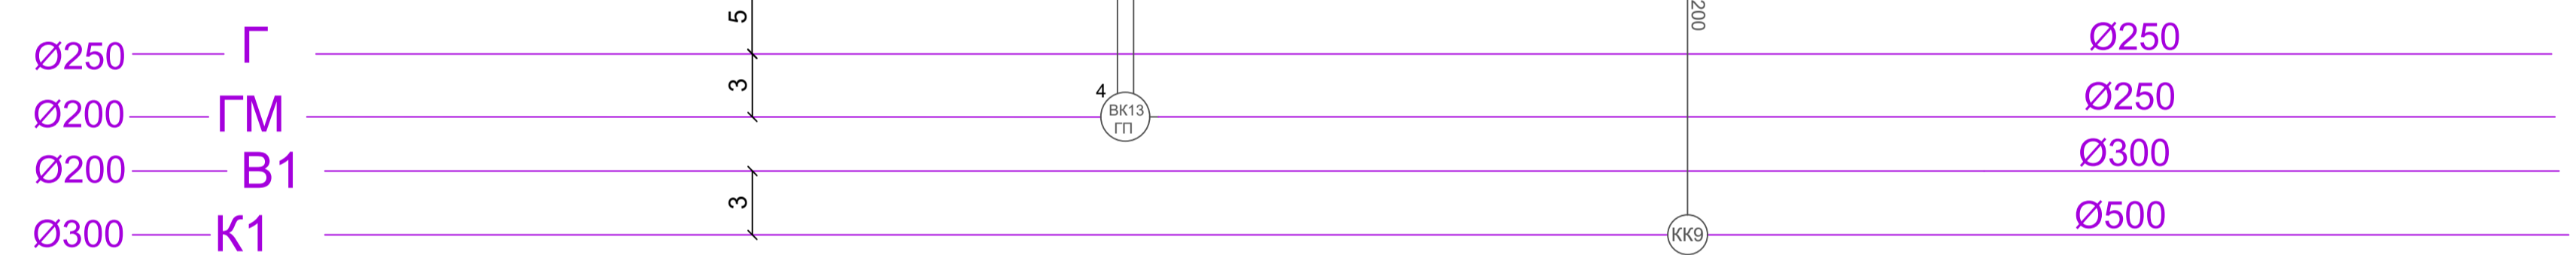

План типового поверху М 1:100 1-12поверхів

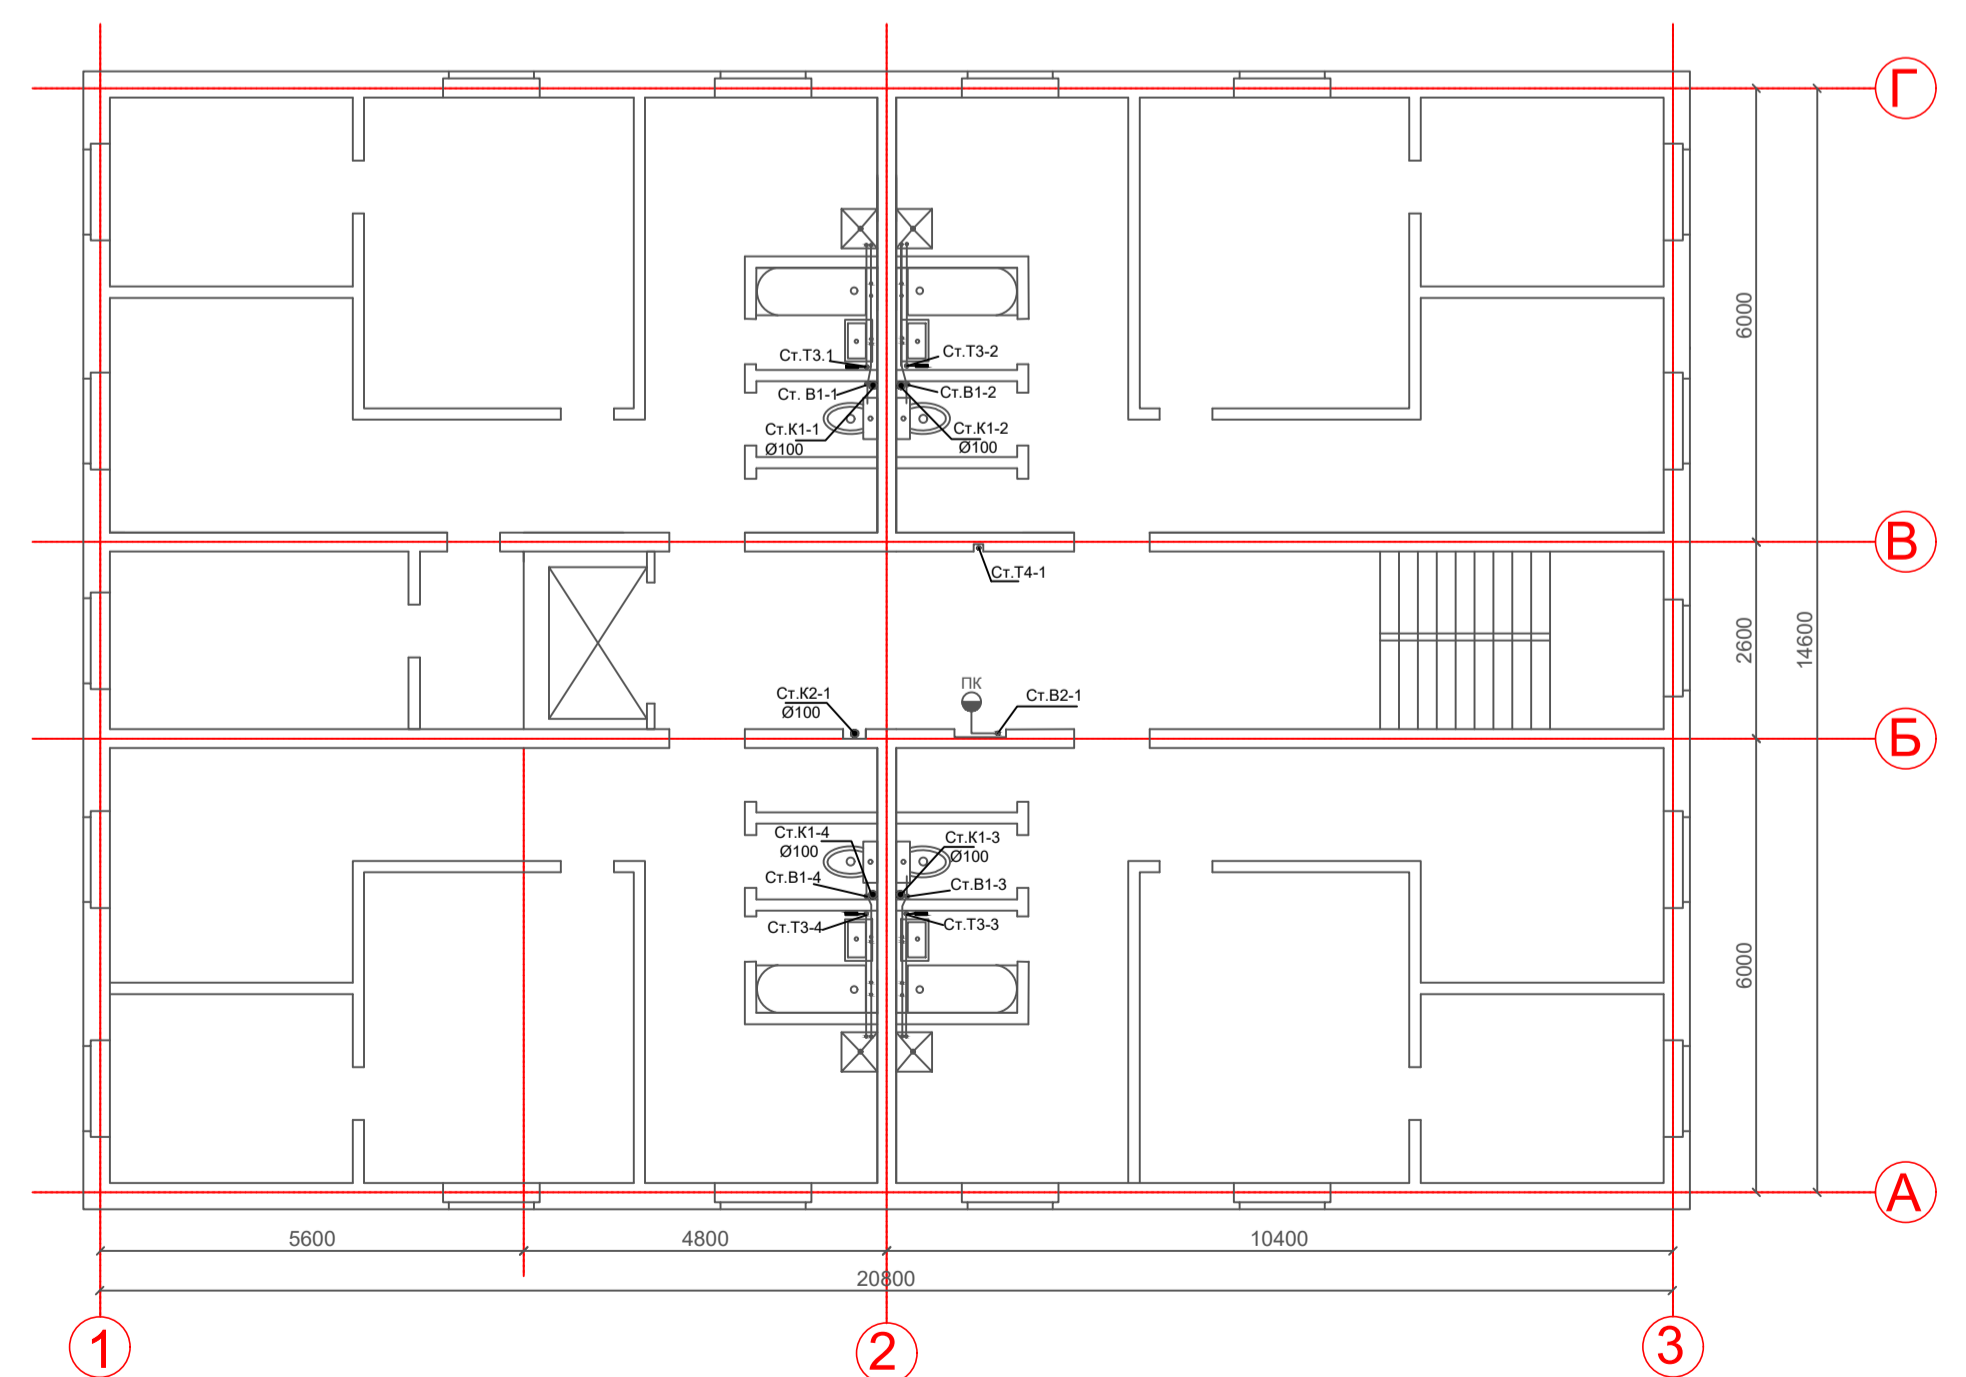

План горища М 1:100

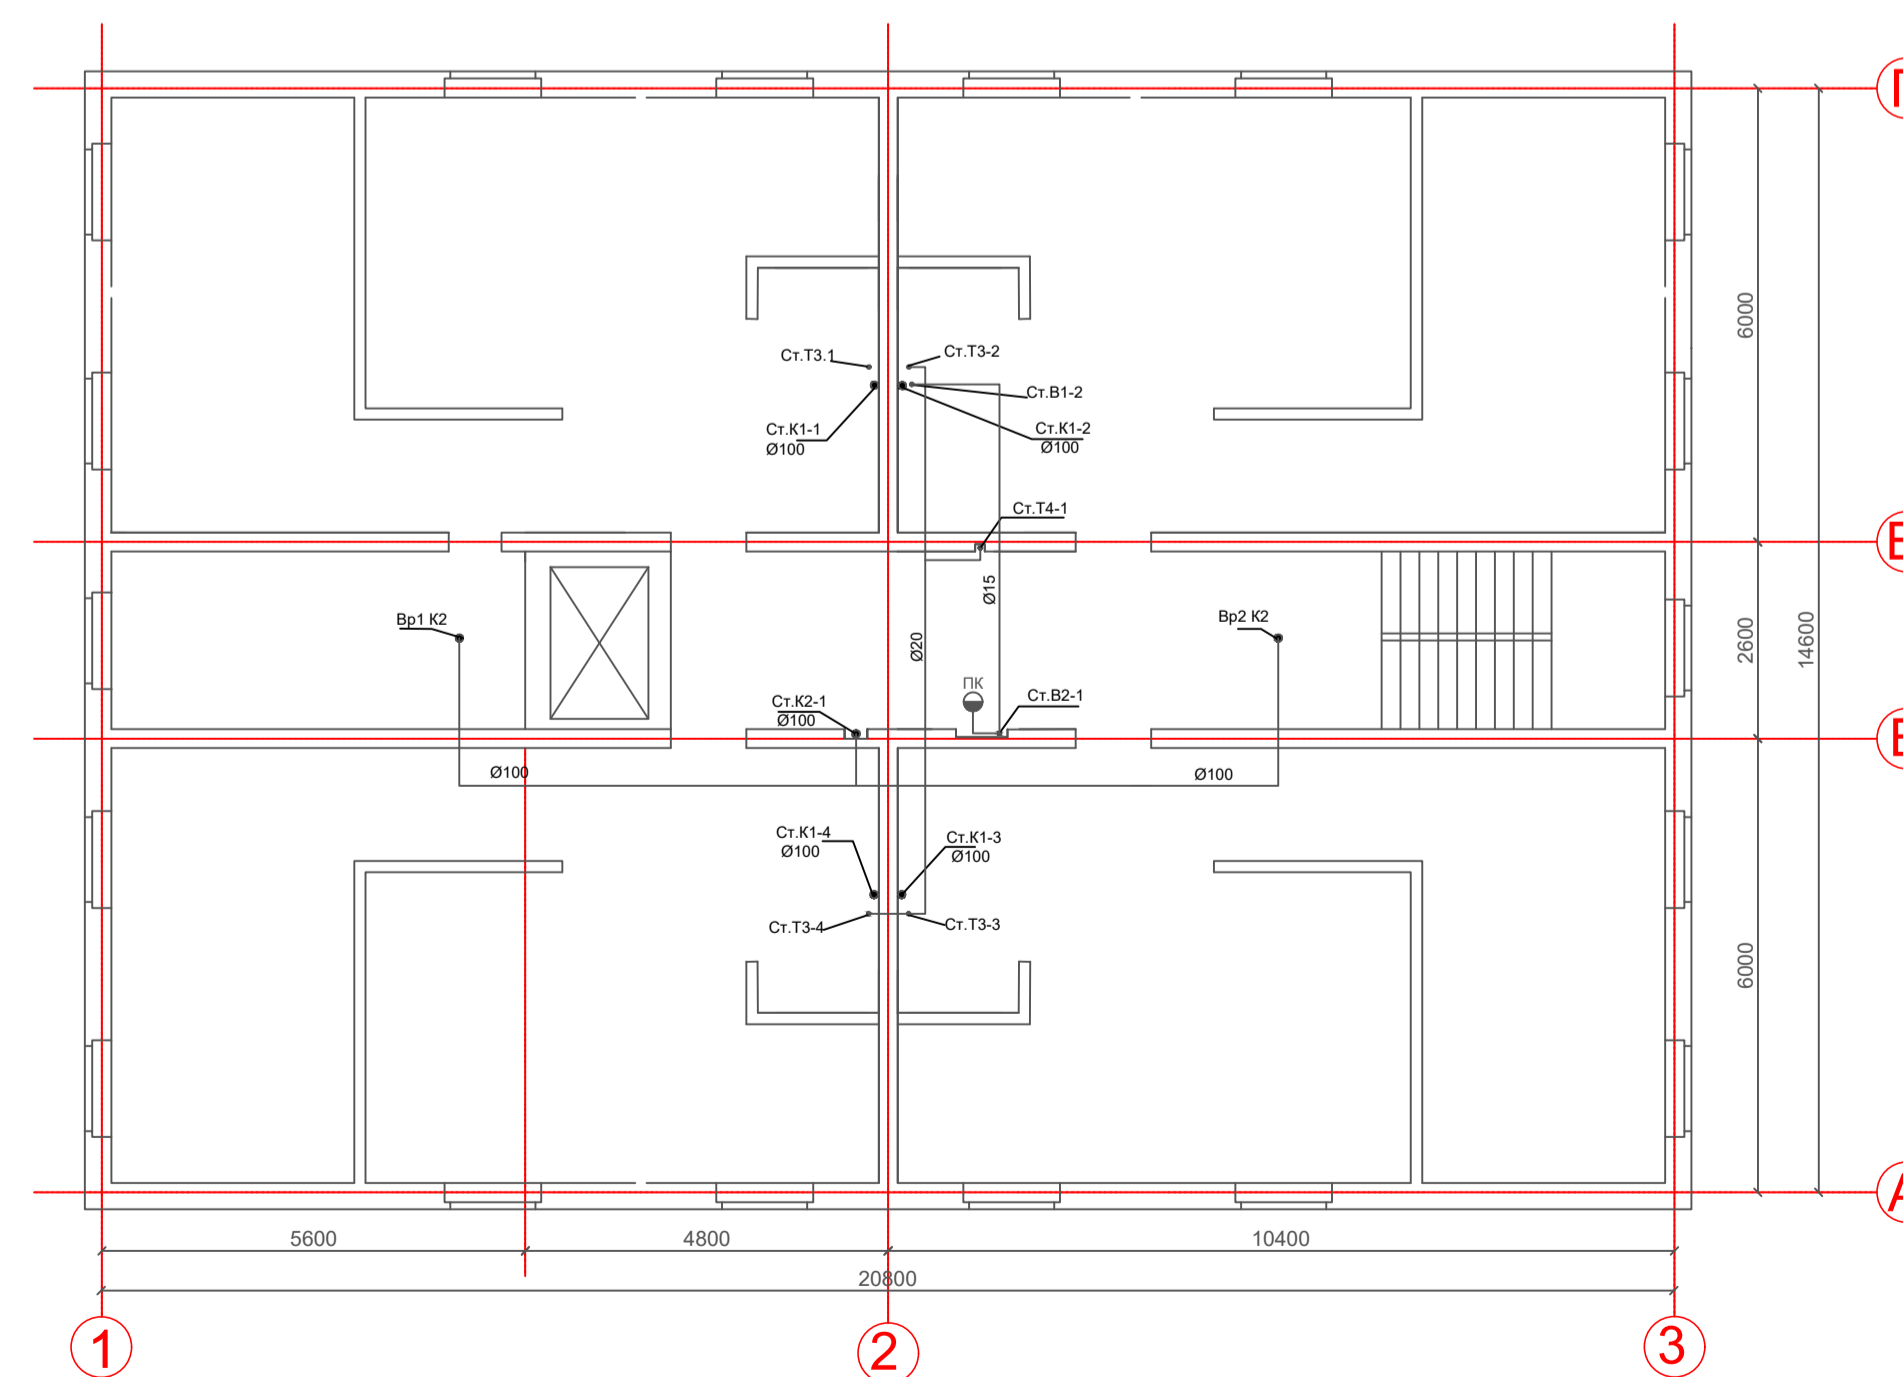

КВАЛІФІКАЦІЙНА РОБОТА					
Зм.	Км. у.	Лист	№ док.	Підп.	Дата
Кафедра водопостачання та водовідведення					
Водопостачання міста з розробкою внутрішнього санітарно-технічного обладнання 12 поверхового будинку					
Розробив: Рижик В.В.			Стадія		
Керівник: Аргаленко Т.В.			Лист		
Зад. кафедр. Хоружий В.П.			Листів		
			КР 4 6		
План типового поверху 1-12 поверхів, План горища, План підвалу М1:100, Генплан М1:100			КНУБА-2025 ФІСЕ, гр.ВВ-21		
Формат			А1		