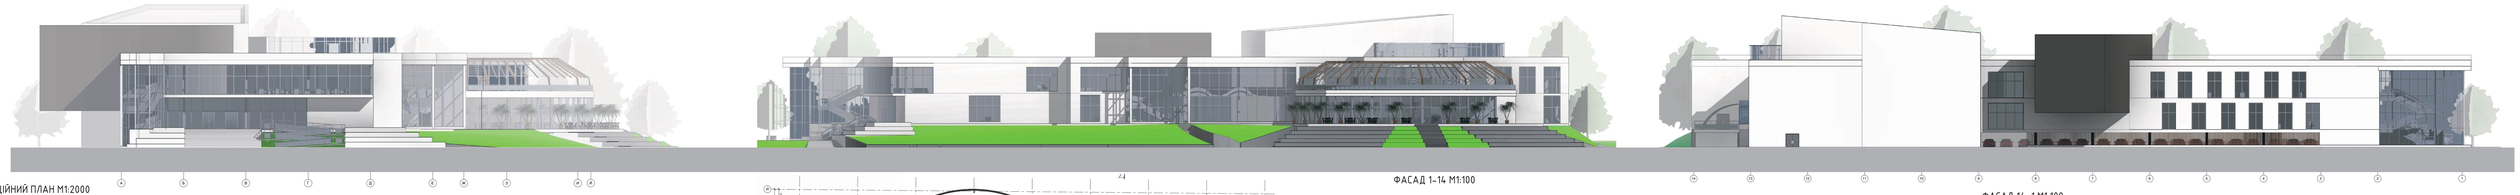

ФАСАД 1–14 М1:100

ФАСАД 14–1 М1:100

СИТУАЦІЙНИЙ ПЛАН М1:2000

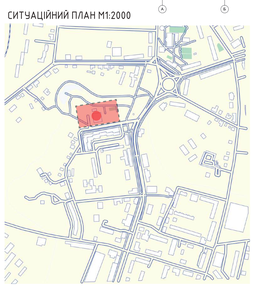

ГОЛОВНИЙ ФАСАД М1:100

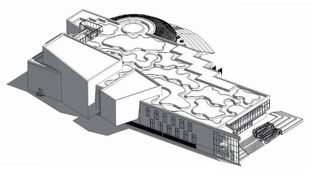

ГЕНЕРАЛЬНИЙ ПЛАН М1:500

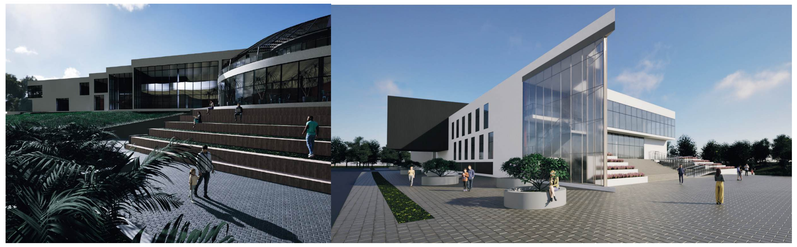

План на відмітці +4.500 М1:100

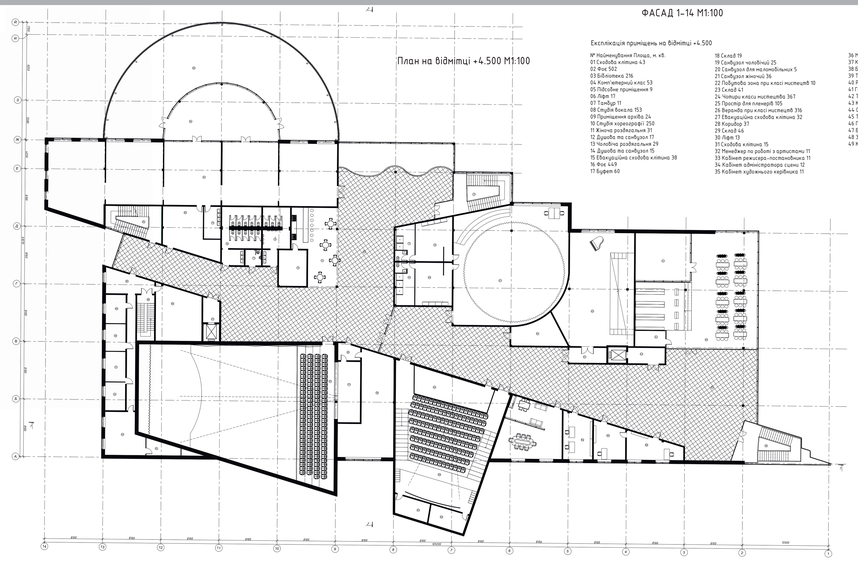

Експлікація приміщень на відмітці +4.500

№ Найменування Площа, м. кв.
01 Сходова клітина 43
02 Фас 502
03 Бібліотека 216
04 Комп'ютерний клас 53
05 Підсобне приміщення 9
06 Лірт 17
07 Тамбур 11
08 Студія вокала 153
09 Приміщення кроків 24
10 Студія хореографії 250
11 Жіноча роздягальня 31
12 Душова та санбузол 17
13 Чоловіча роздягальня 29
14 Душова та санбузол 15
15 Евакуаційна сходова клітина 38
16 Фас 449
17 Буфет 60
18 Склад 19
19 Санбузол чоловічий 25
20 Санбузол для маломобільних 5
21 Санбузол жіночий 36
22 Побутова зона при класі мистецтв 10
23 Склад 41
24 Чотири класи мистецтва 367
25 Простір для пленерів 105
26 Вороніж при класі мистецтв 316
27 Евакуаційна сходова клітина 32
28 Коридор 37
29 Склад 46
30 Лірт 13
31 Сходова клітина 15
32 Менеджер по роботі з артистами 11
33 Кабінет режисера-постановника 11
34 Кабінет адміністратора сцени 12
35 Кабінет художнього керівника 11
36 Музична кімната/репетиційна 29
37 Кімната інструментів 8
38 Балкон 103
39 Тамбур 7
40 Режисерська кабінка 26
41 Гуртом бібліотеки 81
42 Технічна рубка 39
43 Кіноза 202
44 Склад реквізиту 13
45 Технічна комора 14
46 Переговорна кімната 68
47 Бухгалтерія 25
48 Заступник директора 22
49 Кабінет директора 26
Загальна площа 3690 м²

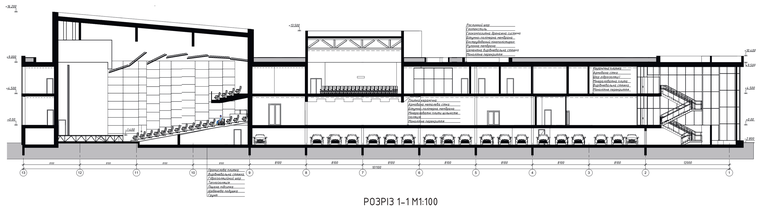

РОЗРІЗ 1–1 М1:100

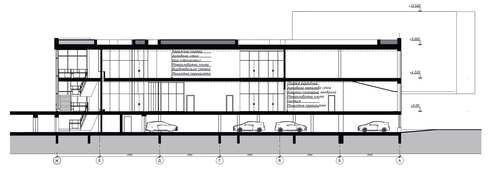

РОЗРІЗ 2–2 М1:100

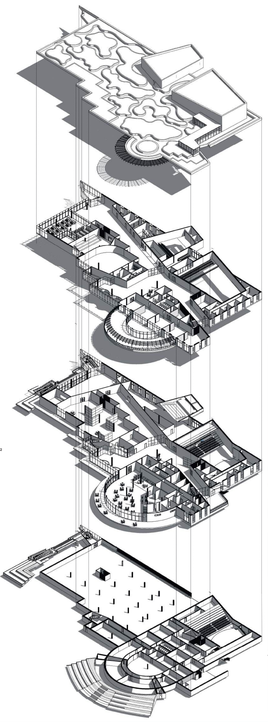

ПЛАН НА ВІДМІТЦІ +0.00 М1:100

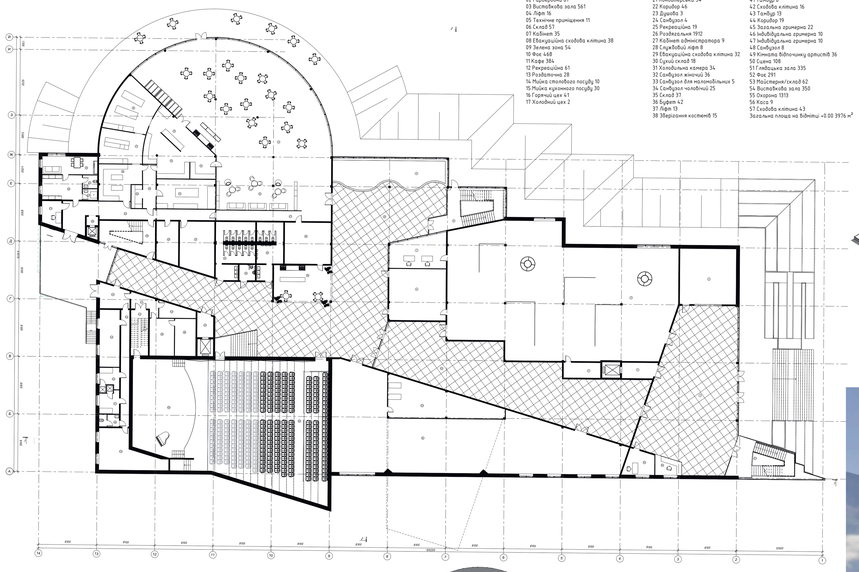

Експлікація приміщень на відмітці +0.00

№ Найменування Площа, м. кв.
01 Вестибюль 271
02 Гардеробна 61
03 Виставкова зала 561
04 Лірт 16
05 Технічне приміщення 11
06 Склад 51
07 Кабінет 35
08 Евакуаційна сходова клітина 38
09 Зелена зона 54
10 Фас 468
11 Кафе 384
12 Рекреаційна 61
13 Розвалочна 28
14 Мийка столового посуду 10
15 Мийка кухонного посуду 30
16 Горячий цех 41
17 Холодний цех 2
18 Коридор 11
19 Коридор для інвентаря 5
20 Комора для інвентаря 5
21 Кондитерська 34
22 Коридор 46
23 Душова 3
24 Санбузол 4
25 Рекреаційна 19
26 Роздягальня 1912
27 Кабінет адміністратора 9
28 Службовий лірт 8
29 Евакуаційна сходова клітина 32
30 Сухий склад 18
31 Холодильна камера 34
32 Санбузол жіночий 36
33 Санбузол для маломобільних 5
34 Санбузол чоловічий 25
35 Склад 37
36 Буфет 42
37 Лірт 13
38 Зберігання костюмів 15
39 Костюмерна 18
40 Шевіна 9
41 Тамбур 8
42 Сходова клітина 16
43 Тамбур 13
44 Коридор 19
45 Загальна гримерна 22
46 Індивідуальна гримерна 10
47 Індивідуальна гримерна 10
48 Санбузол 8
49 Кімната відпочинку артистів 36
50 Сцена 108
51 Глядацька зала 335
52 Фас 291
53 Майстерня/склад 62
54 Виставкова зала 350
55 Охорона 1313
56 Каса 9
57 Сходова клітина 43
Загальна площа на відмітці +0.00 3976 м²

Експлікація приміщень на відмітці –2.800

№ Найменування Площа, м. кв.
01 Сходова клітина 43
02 Підземний паркінг 1874
03 Лірт 6
04 Евакуаційна сходова клітина 38
05 Коридор 45
06 Тамбур 18
07 Коридор 18
07 Приміщення тимчасового перебування 71
08 Приміщення тимчасового перебування 97
09 Коридор 34
10 Санітарний шлюз 13
11 Вихід із укриття 8
12 Приміщення тимчасового перебування 71
13 Приміщення тимчасового перебування 77
14 Санітарний шлюз 10
15 Вихід із укриття 8
16 Тамбур 6
17 Фільтровентиляційна камера 29
18 Пункт резервного живлення 30
19 Основне укриття 160
20 Пункт надання першої медичної допомоги 13
21 Пункт для зберігання продовольства та води 18
22 Господарське приміщення 46
23 Передтамбур санбузла 8
24 Санбузол чоловічий 16
25 Санбузол жіночий 18
26 Складова приміщення кухні 4516
27 Складова приміщення кухні 36
28 Складова приміщення кухні 35
29 Тамбур 46
30 Службовий лірт 4
31 Розвантажувальна платформа 110
32 Складське приміщення 119
33 Сходова клітина 15
34 Коридор 84
35 Майстерня з обслуговування обладнання 55
36 Прольоп 35
37 Насосна 35
38 Теплова камера 46
39 Вузол обліку води і тепла 34
40 Коридор 34
41 Інженерний щитовий зал 75
42 Вентиляційна камера 71
43 Евакуаційний вихід 13
Загальна площа 3677 м²

План на відмітці –2.800 М1:200

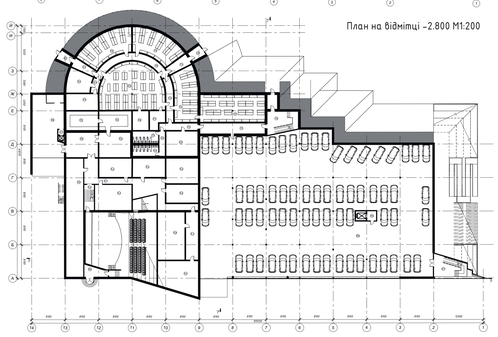

КНУБА

Київський національний університет будівництва і архітектури

АРХІТЕКТУРНИЙ ФАКУЛЬТЕТ КНУБА

Кафедра теорії архітектури і архітектурного проектування

Національний центр культури та мистецтва у м. Охтирці

Це сучасний громадський простір, спроєктований для відродження занедбаної території колишнього кінотеатру в самому серці історичного середовища. Архітектурна концепція об'єднує культурну функцію, соціальну відкритість і візуальну легкість, поєднуючи сучасну пластику об'ємів з шанобливим ставленням до навколишнього контексту. Передбачено створення багатофункціонального центру, що включає глядацьку залу, виставкові простори, студії для творчості, медіатеку, зону коворкінгу, кафе та відкриті рекреаційні майданчики. Простір розроблено з урахуванням принципів інклюзивності, сталого розвитку та післявоєнної трансформації міста. Новий об'єкт має стати не лише місцем подій, а й точкою тяжіння для мешканців, платформою для діалогу, співтворчості й культурного оновлення громади.
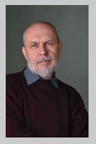
Виконав: ст.гр. АРХ21-3А
Панченко С.В.
Керівник: доцент
Нівін С.І.