

КВАЛІФІКАЦІЙНА ВИПУСКНА РОБОТА  
НА ЗДОБУТТЯ ОСВІТНЬОГО СТУПЕНЯ  
БАКАЛАВР АРХІТЕКТУРИ

на тему:

"Культурний центр у м. Вінниці"

загальним обсягом 6 аркушів формату А1, пояснювальна записка 65 с.

Виконала: студентка групи АРХ-22-1а

191 "Архітектура та містобудування".

Освітньо-професійна програма "Архітектура та містобудування"

(шифр і назва спеціальності, освітньо-наукової програми)

Чумак Валерія Вікторівна



(прізвище, ім'я, по батькові)

Керівник: ст. викл. Вовчок Лілія Леонідівна, доц. Лисюк Геннадій Григорович






(наук. ступінь, посада, прізвище, ім'я, по батькові)

Київ - 2026 р.



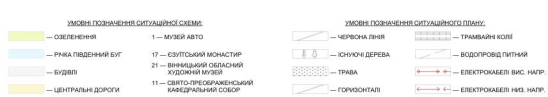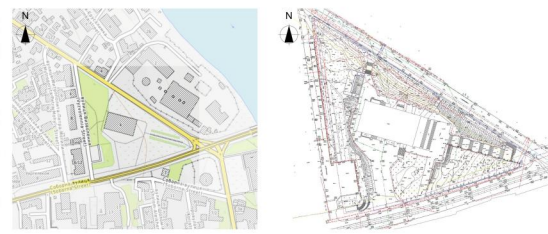

КУЛЬТУРНИЙ ЦЕНТР У М. ВІННИЦІ

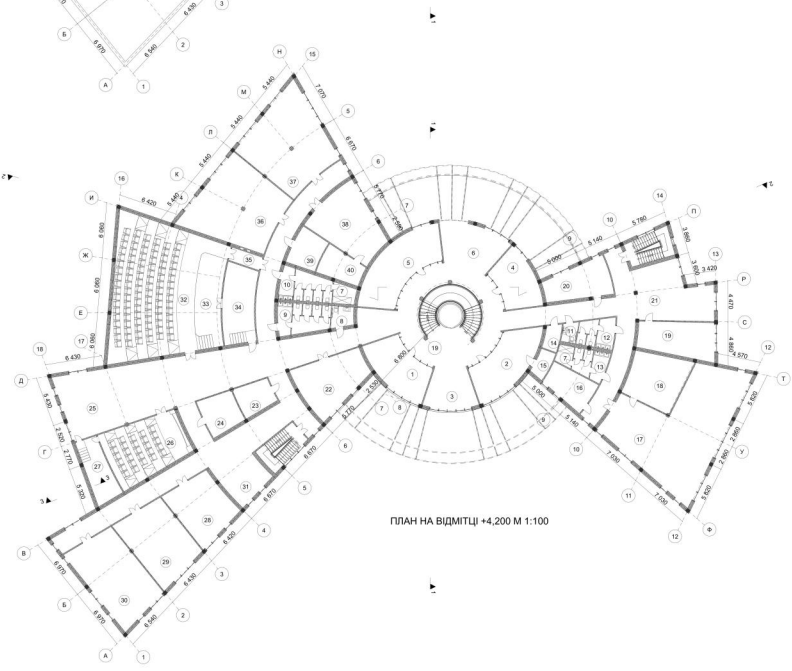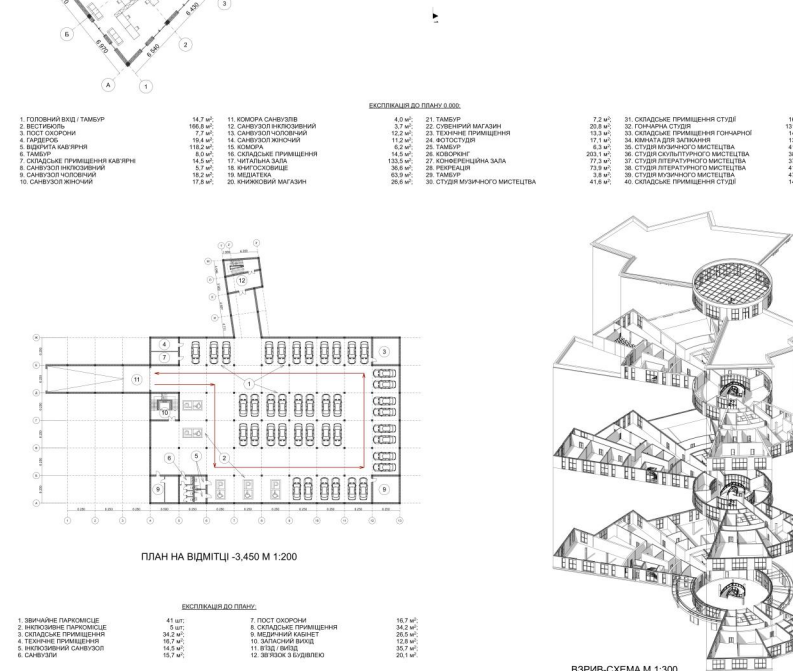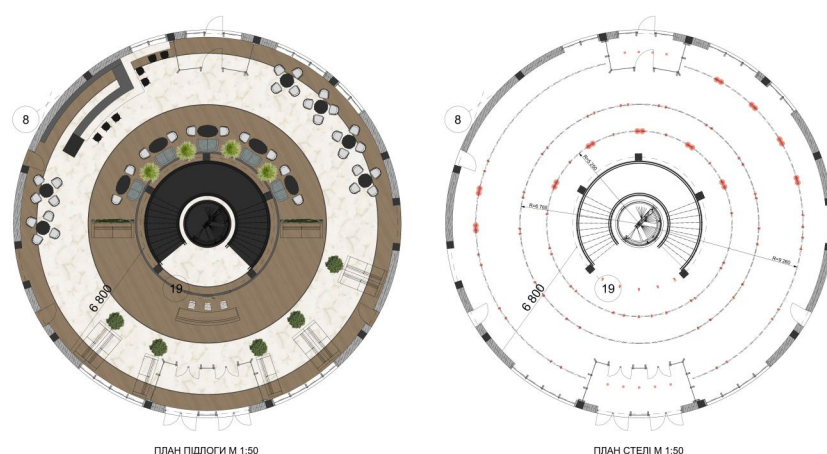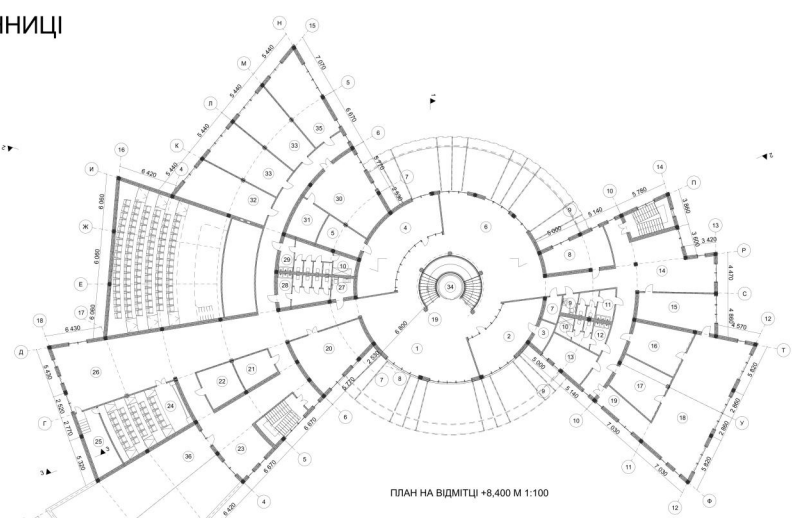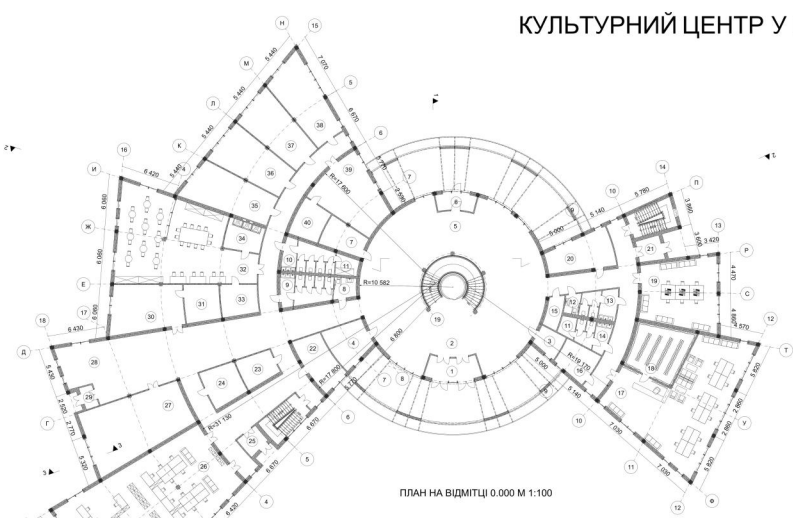



# МІСТОБУДІВНІ РІШЕННЯ




ГЕНЕРАЛЬНИЙ ПЛАН М 1:500

| УМОВНІ ПОЗНАЧЕННЯ ДО ГЕНЕРАЛЬНОГО ПЛАНУ: |                           | ЕКСПЛІКАЦІЯ ГЕНЕРАЛЬНОГО ПЛАНУ: |                         |
|------------------------------------------|---------------------------|---------------------------------|-------------------------|
|                                          | — ІСНУЮЧІ БУДІВЛІ         |                                 | — ЧЕРВОНІ ЛІНІЇ         |
|                                          | — ТРОТУАР ТА МОЩЕННЯ      |                                 | — МЕЖІ ДІЛЯНКИ          |
|                                          | — ОЗЕЛЕНЕННЯ / ГАЗОН      |                                 | — ВХІД ДО БУДІВЛІ       |
|                                          | — АСФАЛЬТОВЕ ПОКРИТТЯ     |                                 | — ЕВАКУАЦІЙНИЙ ВИХІД    |
|                                          | — НЕВИДИМА ЛІНІЯ ПАРКІНГУ |                                 | — СТІНИ ПРОЄКТ. БУДІВЛІ |

|                                      |                                  |
|--------------------------------------|----------------------------------|
| 1. ПРОЄКТОВАНА БУДІВЛЯ;              | 7. ВІННИЦЬКИЙ АПЕЛЯЦІЙНИЙ СУД;   |
| 2. ГОЛОВНА ПЛОЩА ПЕРЕД БУДІВЛЕЮ;     | 8. РЕСТОРАЦІЯ "ВЛТАВА";          |
| 3. ТЕРАСУВАННЯ;                      | 9. РЕСТОРАН "НАД БУГОМ";         |
| 4. ІСНУЮЧИЙ ПАМ'ЯТНИК;               | 10. ПЛОЩА ЄЗУІТСЬКОГО МОНАСТРИЮ; |
| 5. ПАРКІНГ ТИМЧАСОВОГО ВИКОРИСТАННЯ; | 11. АВОПАРК ТА МУЗЕЙ АВТО;       |
| 6. ВІДКРИТА ТЕРАСА КАВ'ЯРНІ;         | 12. ВІННИЦЯОБЛЕНЕРГО.            |



СИТУАЦІЙНА СХЕМА

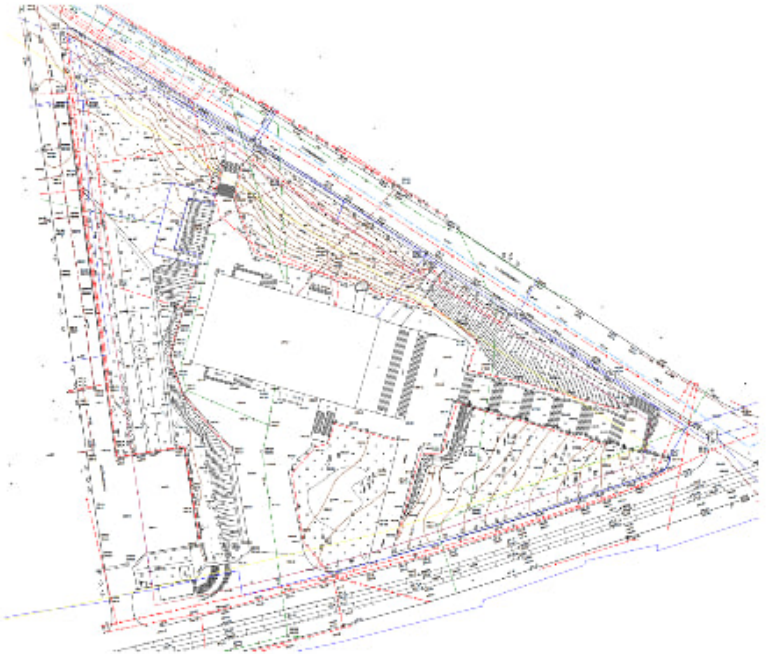

СИТУАЦІЙНИЙ ПЛАН


| УМОВНІ ПОЗНАЧЕННЯ СИТУАЦІЙНОЇ СХЕМИ: |                                               | УМОВНІ ПОЗНАЧЕННЯ СИТУАЦІЙНОГО ПЛАНУ: |                            |
|--------------------------------------|-----------------------------------------------|---------------------------------------|----------------------------|
|                                      | — ОЗЕЛЕНЕННЯ                                  |                                       | — ЧЕРВОНА ЛІНІЯ            |
|                                      | — РІЧКА ПІВДЕННИЙ БУГ                         |                                       | — ІСНУЮЧІ ДЕРЕВА           |
|                                      | — БУДІВЛІ                                     |                                       | — ТРАВА                    |
|                                      | — ЦЕНТРАЛЬНІ ДОРОГИ                           |                                       | — ГОРИЗОНТАЛІ              |
|                                      | 1 — МУЗЕЙ АВТО                                |                                       | — ТРАМВАЙНІ КОЛІЇ          |
|                                      | 17 — ЄЗУІТСЬКИЙ МОНАСТІР                      |                                       | — ВОДОПРОВІД ПИТНИЙ        |
|                                      | 21 — ВІННИЦЬКИЙ ОБЛАСНИЙ ХУДОЖНИЙ МУЗЕЙ       |                                       | — ЕЛЕКТРОКАБЕЛІ ВИС. НАПР. |
|                                      | 11 — СВЯТО-ПРЕОБРАЖЕНСЬКИЙ КАФЕДРАЛЬНИЙ СОБОР |                                       | — ЕЛЕКТРОКАБЕЛІ НИЗ. НАПР. |

## ФОТОФІКСАЦІЯ





ПЛАНИ ПОВЕРХІВ

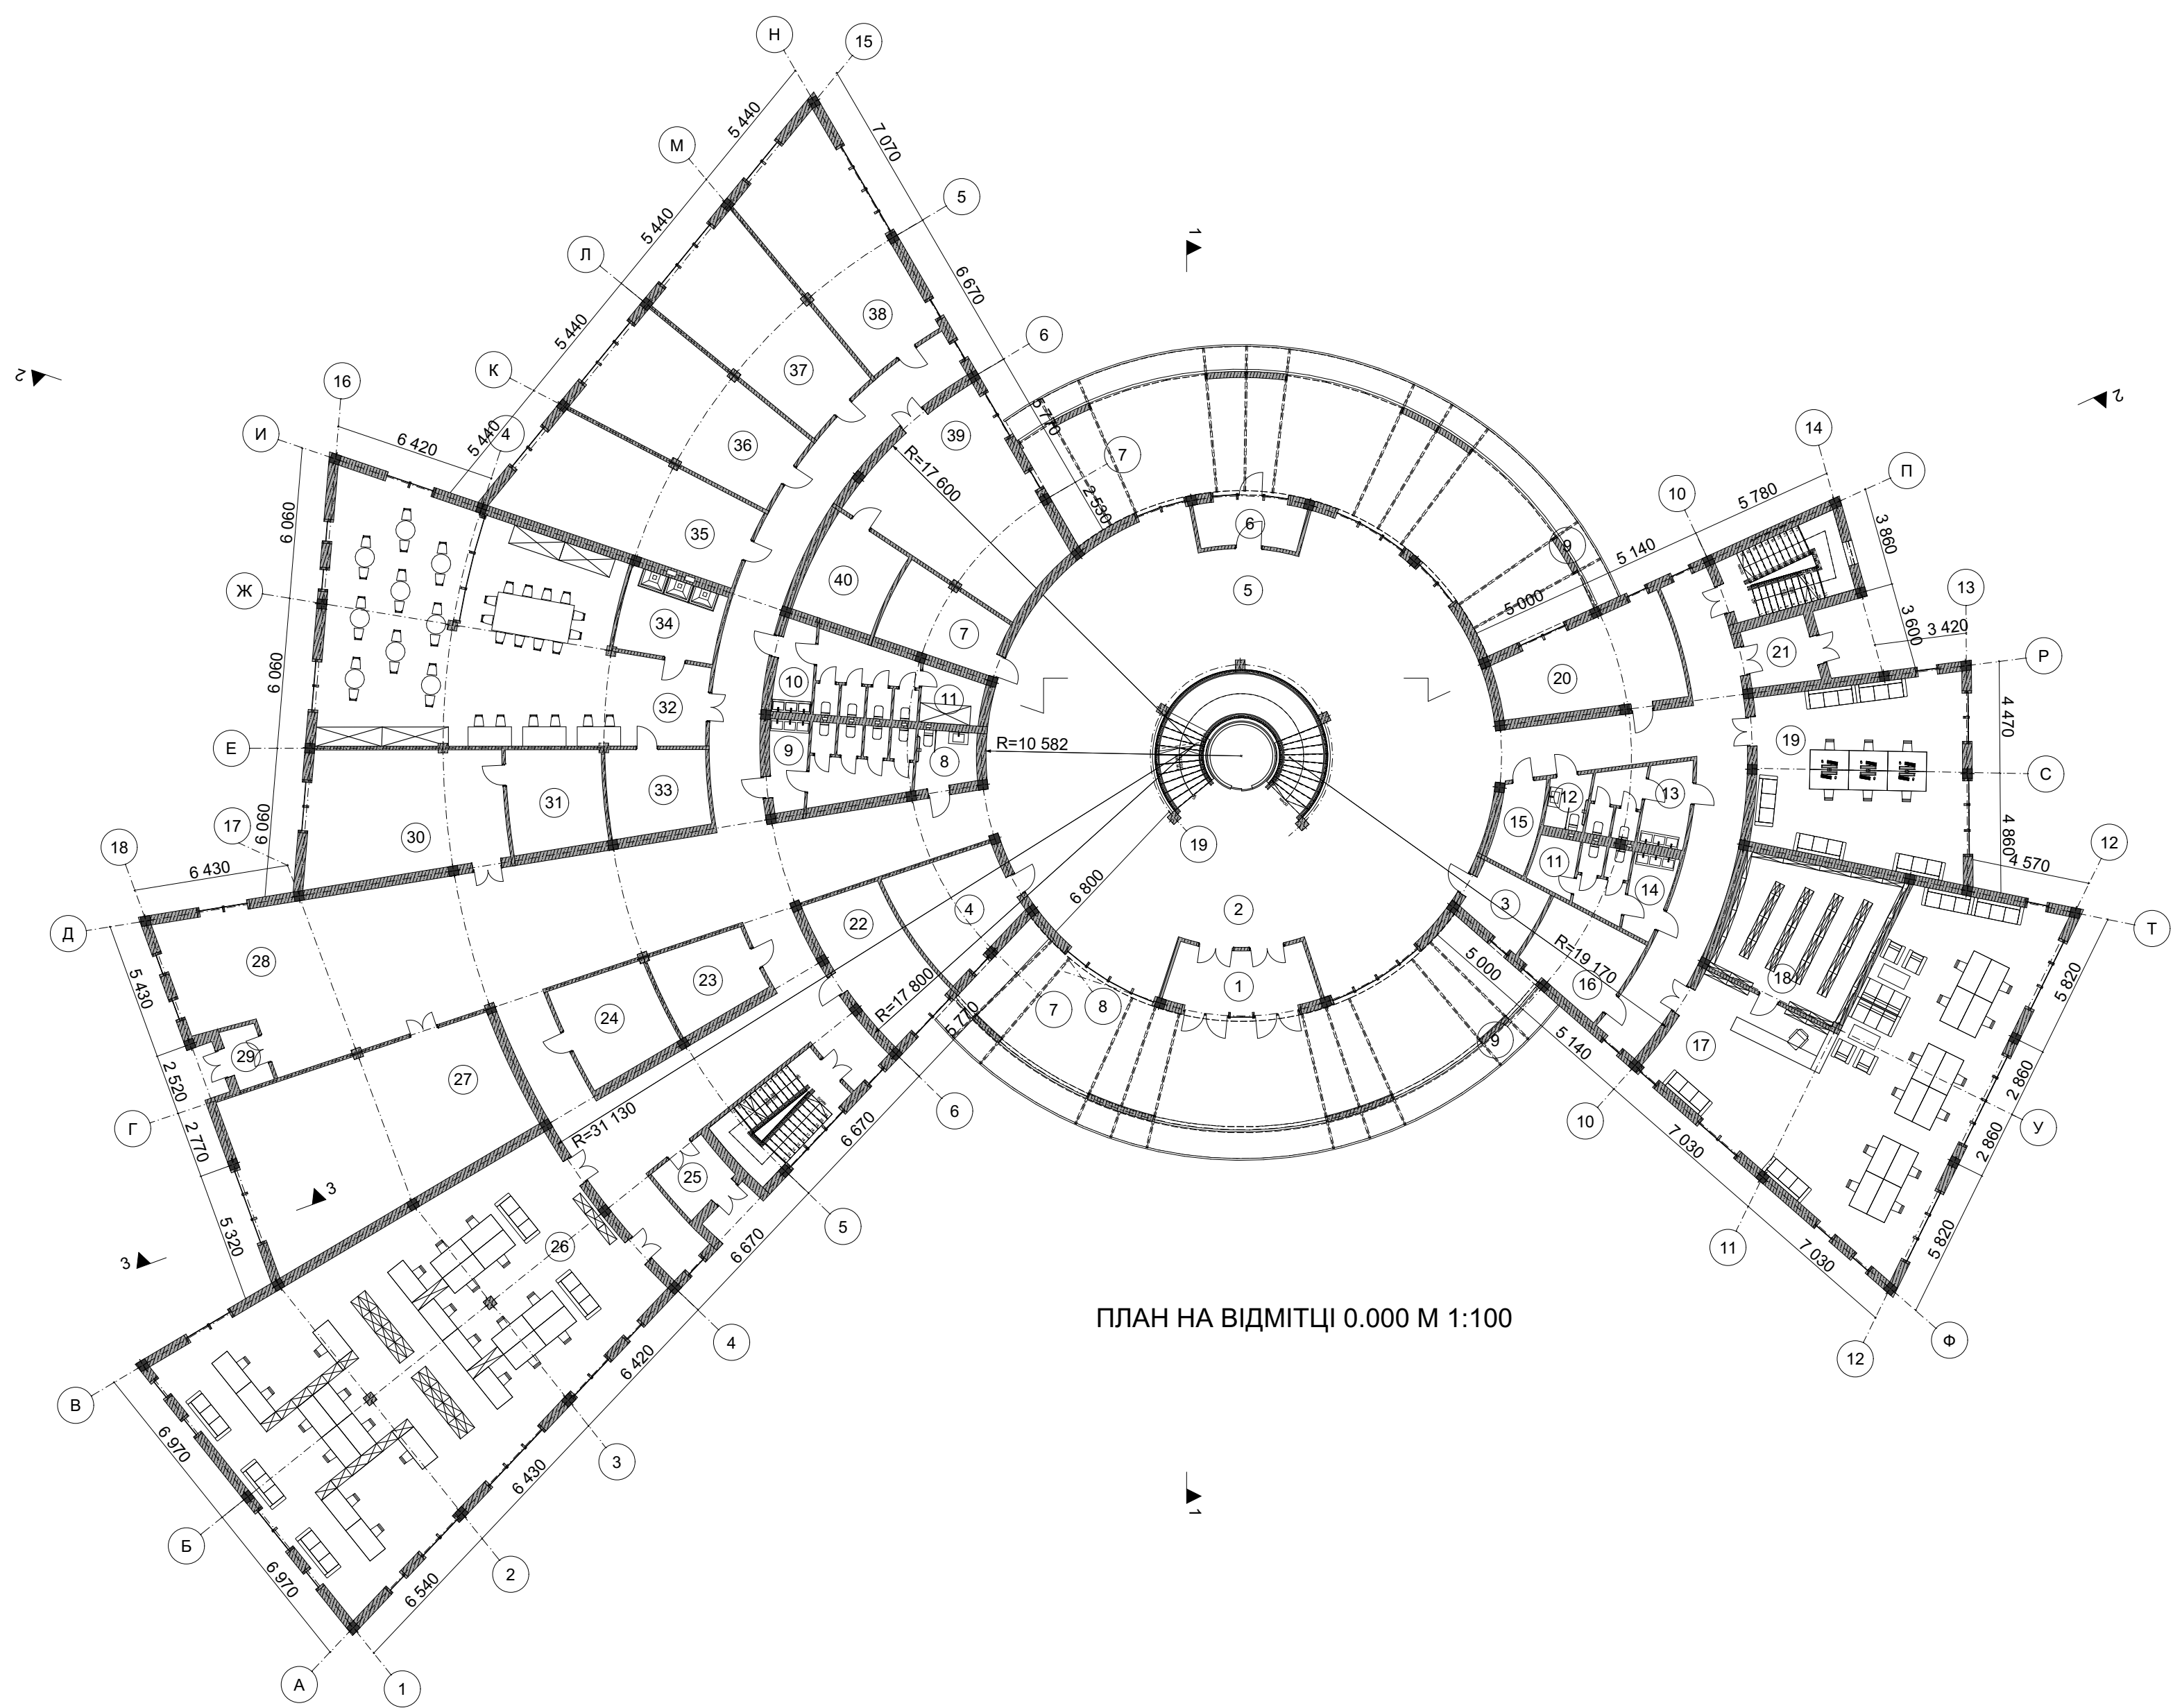


ПЛАН НА ВІДМІТЦІ 0.000 М 1:100

ЕКСПЛІКАЦІЯ ДО ПЛАНУ 0.000:

|                                  |                        |                          |                        |                                |                        |                                    |                        |
|----------------------------------|------------------------|--------------------------|------------------------|--------------------------------|------------------------|------------------------------------|------------------------|
| 1. ГОЛОВНИЙ ВХІД / ТАМБУР        | 14,7 м <sup>2</sup> ;  | 11. КОМОРА САНВУЗЛІВ     | 4,0 м <sup>2</sup> ;   | 21. ТАМБУР                     | 7,2 м <sup>2</sup> ;   | 31. СКЛАДСЬКЕ ПРИМІЩЕННЯ СТУДІЇ    | 16,3 м <sup>2</sup> ;  |
| 2. ВЕСТИБЮЛЬ                     | 166,8 м <sup>2</sup> ; | 12. САНВУЗОЛ ІНКЛЮЗИВНИЙ | 3,7 м <sup>2</sup> ;   | 22. СУВЕНІРНИЙ МАГАЗИН         | 20,8 м <sup>2</sup> ;  | 32. ГОНЧАРНА СТУДІЯ                | 131,0 м <sup>2</sup> ; |
| 3. ПОСТ ОХОРОНИ                  | 7,7 м <sup>2</sup> ;   | 13. САНВУЗОЛ ЧОЛОВІЧИЙ   | 12,2 м <sup>2</sup> ;  | 23. ТЕХНІЧНЕ ПРИМІЩЕННЯ        | 13,3 м <sup>2</sup> ;  | 33. СКЛАДСЬКЕ ПРИМІЩЕННЯ ГОНЧАРНОЇ | 14,3 м <sup>2</sup> ;  |
| 4. ГАРДЕРОБ                      | 19,4 м <sup>2</sup> ;  | 14. САНВУЗОЛ ЖІНОЧИЙ     | 11,2 м <sup>2</sup> ;  | 24. ФОТОСТУДІЯ                 | 17,1 м <sup>2</sup> ;  | 34. КІМНАТА ДЛЯ ЗАПІКАННЯ          | 13,3 м <sup>2</sup> ;  |
| 5. ВІДКРИТА КАВ'ЯРНЯ             | 118,2 м <sup>2</sup> ; | 15. КОМОРА               | 6,2 м <sup>2</sup> ;   | 25. ТАМБУР                     | 6,3 м <sup>2</sup> ;   | 35. СТУДІЯ МУЗИЧНОГО МИСТЕЦТВА     | 41,2 м <sup>2</sup> ;  |
| 6. ТАМБУР                        | 8,0 м <sup>2</sup> ;   | 16. СКЛАДСЬКЕ ПРИМІЩЕННЯ | 14,5 м <sup>2</sup> ;  | 26. КОВОРКІНГ                  | 203,1 м <sup>2</sup> ; | 36. СТУДІЯ СКУЛЬПТУРНОГО МИСТЕЦТВА | 38,3 м <sup>2</sup> ;  |
| 7. СКЛАДСЬКЕ ПРИМІЩЕННЯ КАВ'ЯРНІ | 14,5 м <sup>2</sup> ;  | 17. ЧИТАЛЬНА ЗАЛА        | 133,5 м <sup>2</sup> ; | 27. КОНФЕРЕНЦІЙНА ЗАЛА         | 77,3 м <sup>2</sup> ;  | 37. СТУДІЯ ЛІТЕРАТУРНОГО МИСТЕЦТВА | 37,6 м <sup>2</sup> ;  |
| 8. САНВУЗОЛ ІНКЛЮЗИВНИЙ          | 5,7 м <sup>2</sup> ;   | 18. КНИГОСХОВИЩЕ         | 36,6 м <sup>2</sup> ;  | 28. РЕКРЕАЦІЯ                  | 73,9 м <sup>2</sup> ;  | 38. СТУДІЯ ЛІТЕРАТУРНОГО МИСТЕЦТВА | 41,1 м <sup>2</sup> ;  |
| 9. САНВУЗОЛ ЧОЛОВІЧИЙ            | 18,2 м <sup>2</sup> ;  | 19. МЕДІАТЕКА            | 63,9 м <sup>2</sup> ;  | 29. ТАМБУР                     | 3,8 м <sup>2</sup> ;   | 39. СТУДІЯ МУЗИЧНОГО МИСТЕЦТВА     | 47,1 м <sup>2</sup> ;  |
| 10. САНВУЗОЛ ЖІНОЧИЙ             | 17,8 м <sup>2</sup> ;  | 20. КНИЖКОВИЙ МАГАЗИН    | 26,6 м <sup>2</sup> ;  | 30. СТУДІЯ МУЗИЧНОГО МИСТЕЦТВА | 41,6 м <sup>2</sup> ;  | 40. СКЛАДСЬКЕ ПРИМІЩЕННЯ СТУДІЇ    | 14,0 м <sup>2</sup> ;  |



# ПЛАНИ ПОВЕРХІВ

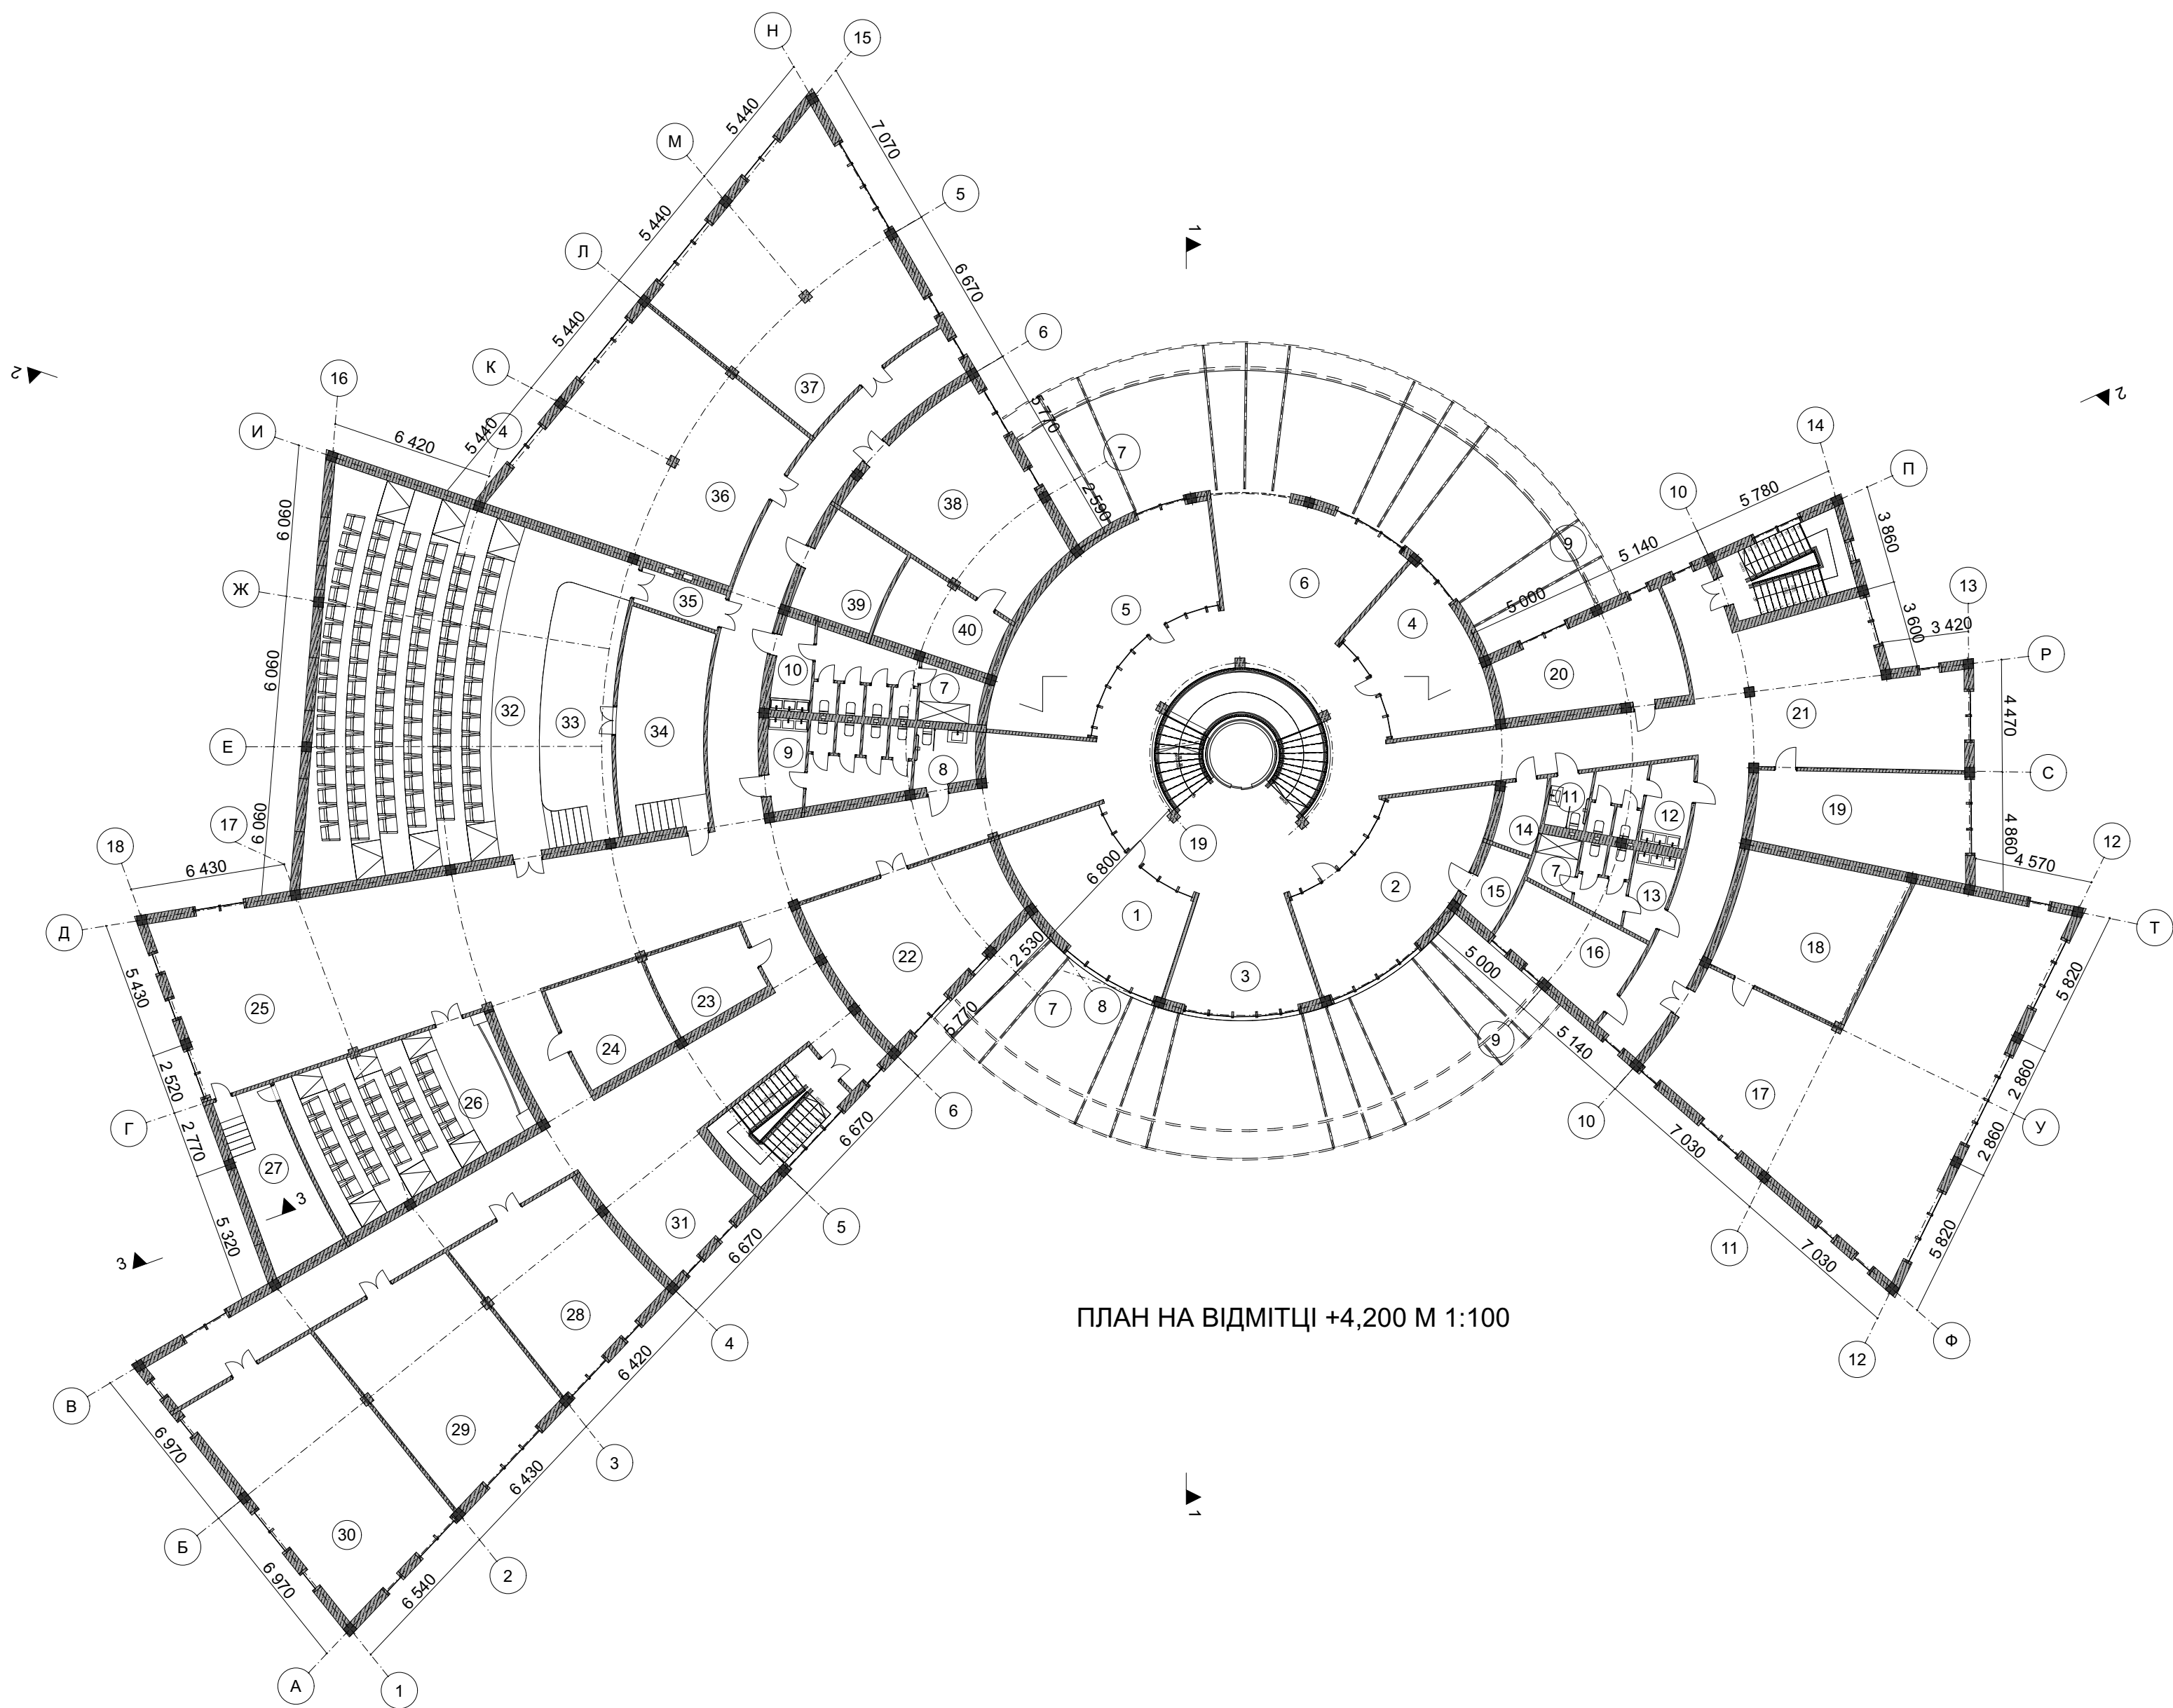


ЕКСПЛІКАЦІЯ ДО ПЛАНУ +4,200:

|                                     |           |
|-------------------------------------|-----------|
| 1. КАБІНЕТ ДИРЕКТОРА                | 32,6 м²;  |
| 2. БУХГАЛТЕРІЯ ТА КАНЦЕЛЯРІЯ        | 37,7 м²;  |
| 3. РЕКРЕАЦІЯ                        | 22,9 м²;  |
| 4. КАБІНЕТ ЗАСТУПНИКА ДИРЕКТОРА     | 26,4 м²;  |
| 5. КОНФЕРЕНЦІЙНА ЗАЛА               | 49,5 м²;  |
| 6. ЗОНА ОЧІКУВАННЯ                  | 31,3 м²;  |
| 7. КОМОРА САНВУЗЛІВ                 | 4,0 м²;   |
| 8. САНВУЗОЛ ІНКЛЮЗИВНИЙ             | 5,7 м²;   |
| 9. САНВУЗОЛ ЧОЛОВІЧИЙ               | 18,2 м²;  |
| 10. САНВУЗОЛ ЖІНОЧИЙ                | 17,8 м²;  |
| 11. САНВУЗОЛ ІНКЛЮЗИВНИЙ            | 3,7 м²;   |
| 12. САНВУЗОЛ ЧОЛОВІЧИЙ              | 12,2 м²;  |
| 13. САНВУЗОЛ ЖІНОЧИЙ                | 11,2 м²;  |
| 14. КОМОРА                          | 6,2 м²;   |
| 15. СКЛАДСЬКЕ ПРИМІЩЕННЯ            | 5,3 м²;   |
| 16. СЕРВЕРНА                        | 18,2 м²;  |
| 17. СТУДІЯ РОБОТЕХНІКИ              | 133,5 м²; |
| 18. ТЕХНІЧНЕ ПРИМІЩЕННЯ СТУДІЇ      | 36,6 м²;  |
| 19. КІМНАТА ТЕХНІЧНОГО ЗАБЕЗПЕЧЕННЯ | 32,4 м²;  |
| 20. КОНФЕРЕНЦІЙНА ЗАЛА              | 26,6 м²;  |
| 21. РЕКРЕАЦІЯ                       | 46,6 м²;  |
| 22. КАБІНЕТ ІНОЗЕМНОЇ МОВИ          | 41,0 м²;  |
| 23. ТЕХНІЧНЕ ПРИМІЩЕННЯ             | 13,3 м²;  |
| 24. СКЛАДСЬКЕ ПРИМІЩЕННЯ АКТ. ЗАЛИ  | 17,1 м²;  |
| 25. ФОЙЄ                            | 80,5 м²;  |
| 26. КІНО-ЗАЛА                       | 55,8 м²;  |
| 27. АПАРАТНА                        | 17,8 м²;  |
| 28. УНІВЕРСАЛЬНА СТУДІЯ             | 40,2 м²;  |
| 29. СТУДІЯ ДИЗАЙНУ                  | 53,5 м²;  |
| 30. СТУДІЯ ДИЗАЙНУ                  | 64,1 м²;  |
| 31. РЕКРЕАЦІЯ                       | 36,9 м²;  |
| 32. АКТОВА ЗАЛА                     | 150,8 м²; |
| 33. СЦЕНА АКТОВОЇ ЗАЛИ              | 28,7 м²;  |
| 34. ПРИМЕРНА                        | 28,3 м²;  |
| 35. ДОДАТКОВИЙ ВИХІД З АКТ. ЗАЛИ    | 5,5 м²;   |
| 36. СТУДІЯ ТЕАТРАЛЬНОГО МИСТЕЦТВА   | 80,7 м²;  |
| 37. ЗАЛА ІНТЕРАКТИВНИХ РОЗВАГ       | 80,0 м²;  |
| 38. СТУДІЯ ЗВУКОЗАПИСУ              | 47,1 м²;  |
| 39. СКЛАД. ПРИМІЩЕННЯ               | 14,0 м²;  |
| 40. СКЛАД. ПРИМІЩЕННЯ МАЙСТЕРНІ     | 14,5 м².  |

ПЛАН НА ВІДМІТЦІ +4,200 М 1:100



ПЛАНИ ПОВЕРХІВ

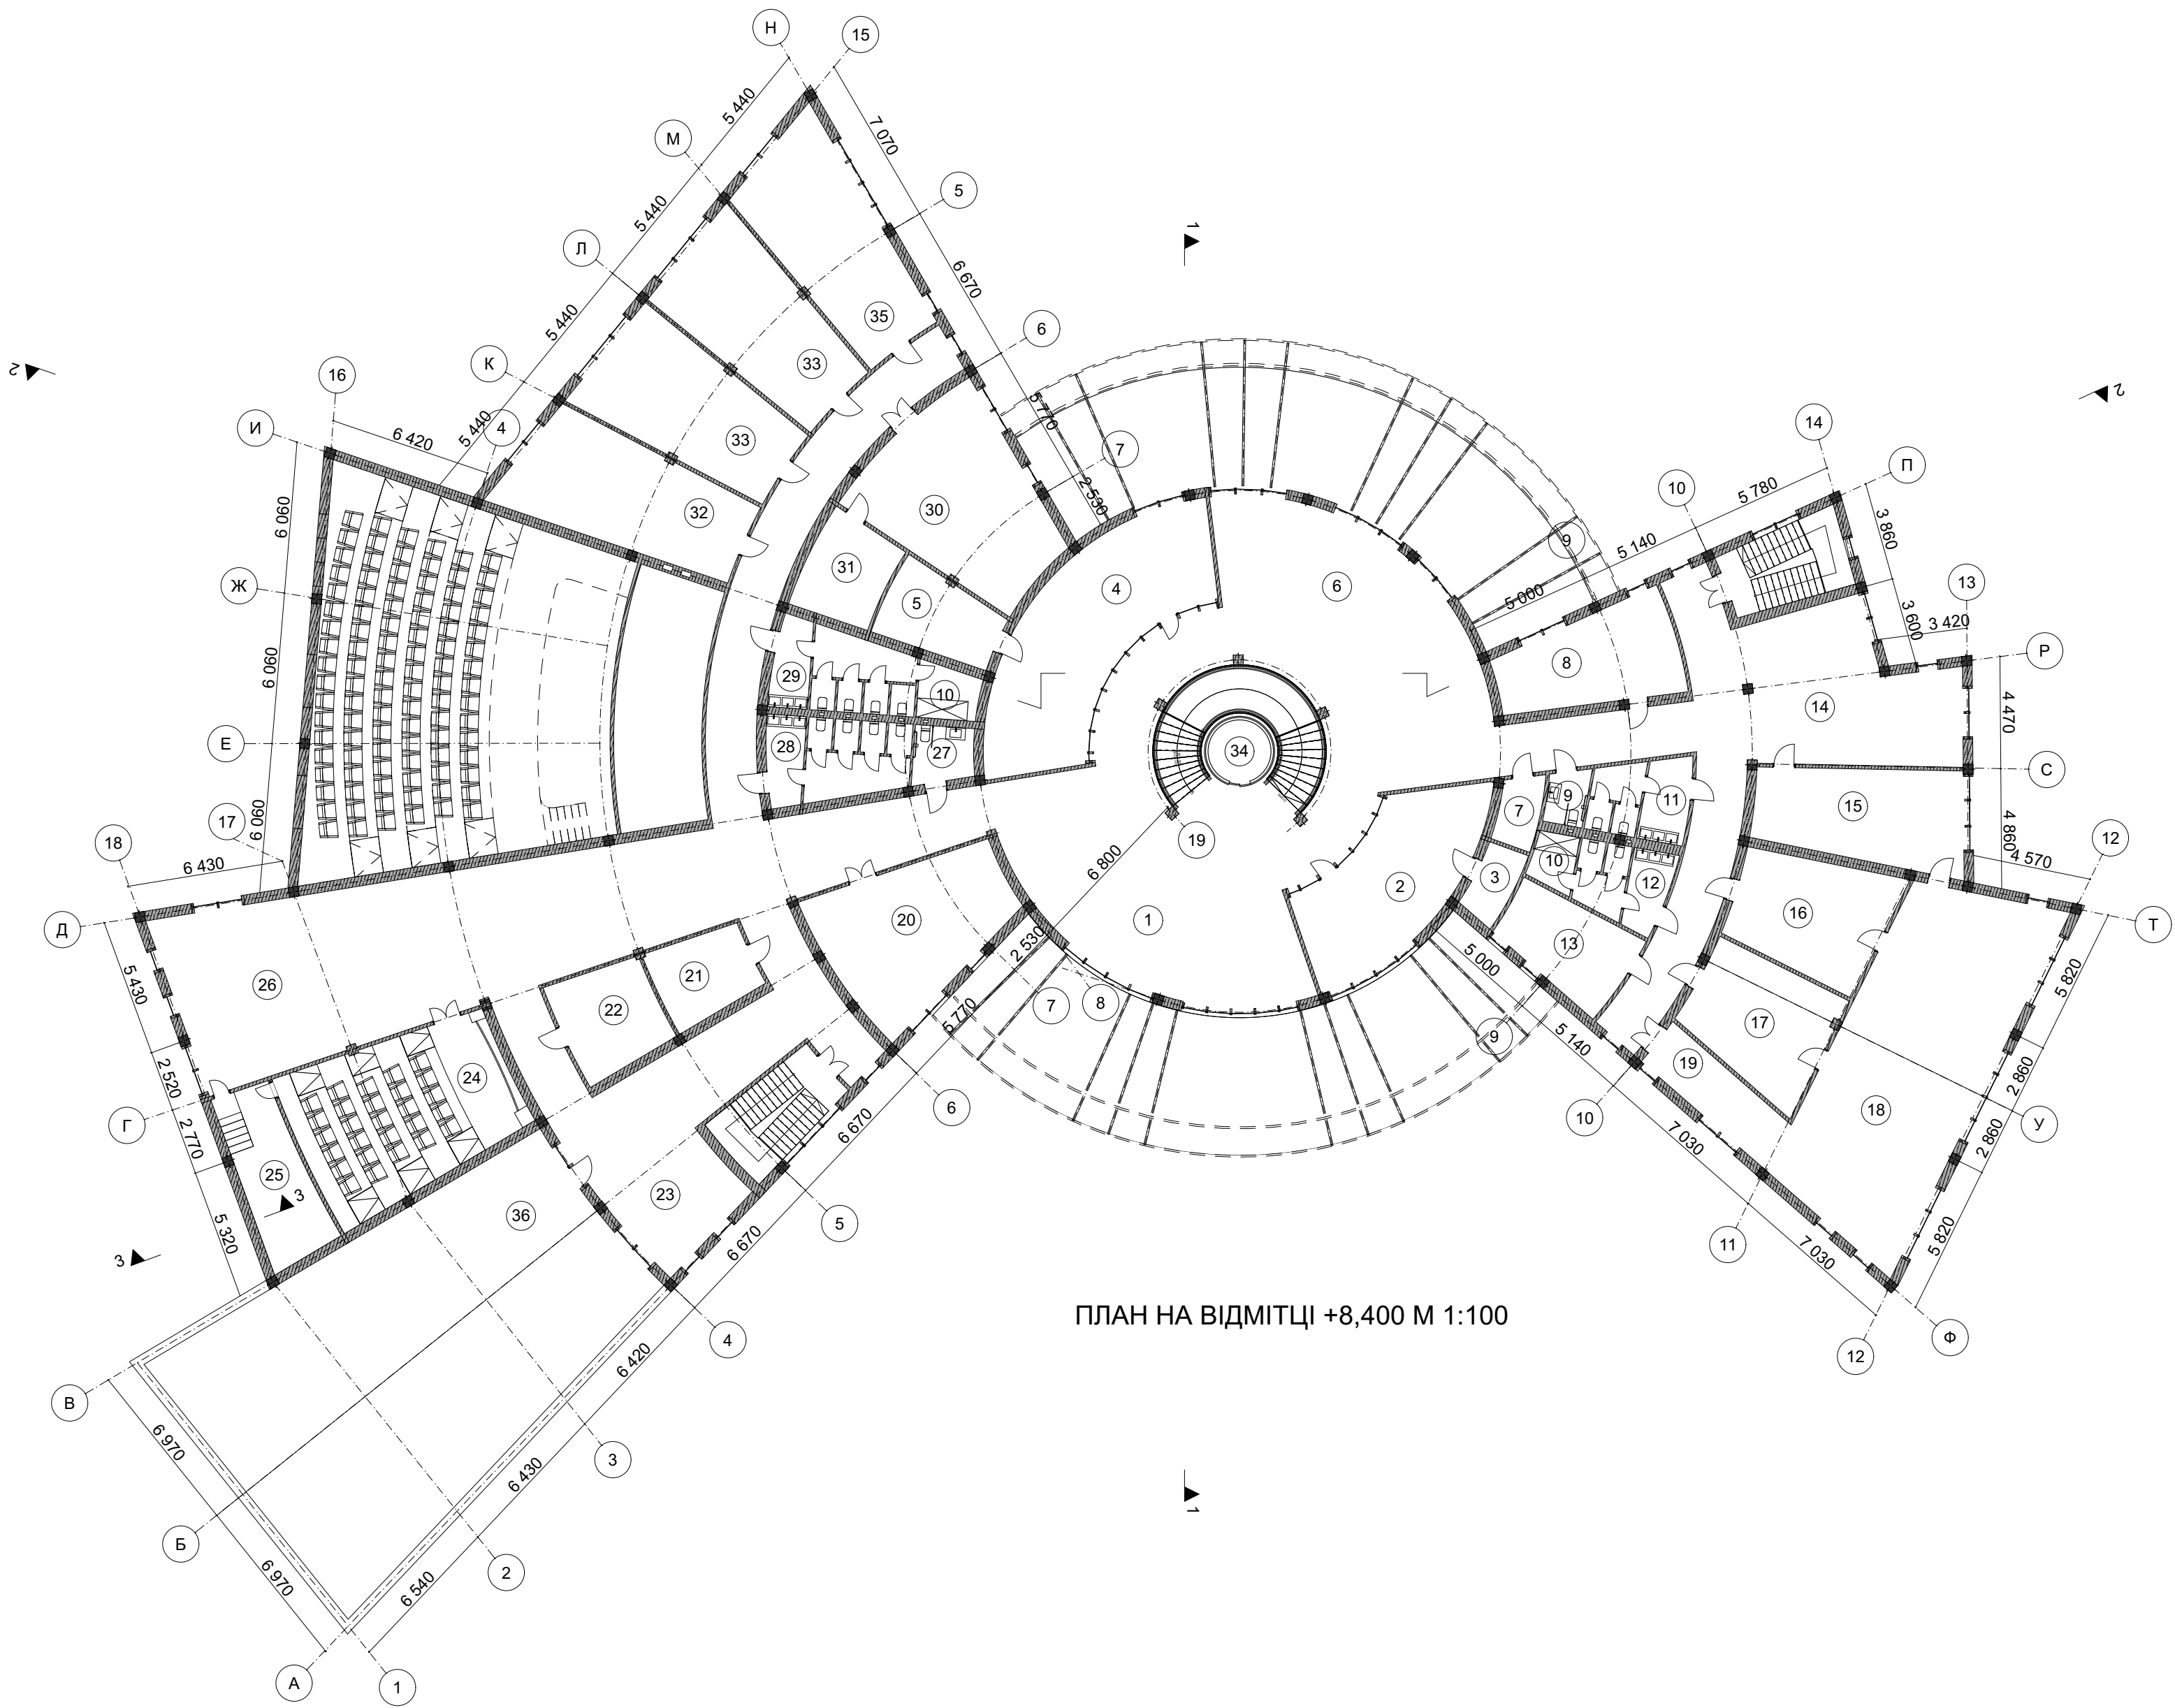


ПЛАН НА ВІДМІТЦІ +8,400 М 1:100

ЕКСПЛІКАЦІЯ ДО ПЛАНУ +8,400:

|                                        |          |
|----------------------------------------|----------|
| 1. ВИСТАВКОВА ЗАЛА                     | 56,3 м²  |
| 2. ВИСТАВКОВА ЗАЛА                     | 38,2 м²  |
| 3. СКЛАДСЬКЕ ПРИМІЩЕННЯ ВИСТ. ЗАЛИ     | 7,7 м²   |
| 4. ВИСТАВКОВА ЗАЛА                     | 55,6 м²  |
| 5. СКЛАДСЬКЕ ПРИМІЩЕННЯ ВИСТ. ЗАЛИ     | 14,5 м²  |
| 6. ВИСТАВКОВА ЗАЛА                     | 56,8 м²  |
| 7. КОМОРА                              | 4,9 м²   |
| 8. КОНФЕРЕНЦІЙНА ЗАЛА                  | 26,6 м²  |
| 9. САНВУЗОЛ ІНКЛЮЗИВНИЙ                | 3,7 м²   |
| 10. КОМОРА САНВУЗЛІВ                   | 4,0 м²   |
| 11. САНВУЗОЛ ЧОЛОВІЧИЙ                 | 12,2 м²  |
| 12. САНВУЗОЛ ЖІНОЧИЙ                   | 11,2 м²  |
| 13. ІНВЕНТАРНА                         | 18,2 м²  |
| 14. РЕКРЕАЦІЯ                          | 46,6 м²  |
| 15. ТРЕНЕРСЬКА                         | 32,4 м²  |
| 16. РОЗДЯГАЛЬНЯ ЧОЛОВІЧИЙ              | 28,8 м²  |
| 17. РОЗДЯГАЛЬНЯ ЖІНОЧИЙ                | 27,9 м²  |
| 18. СТУДІЯ ХОРЕОГРАФІЇ                 | 97,7 м²  |
| 19. ЕВАКУАЦІЙНИЙ ВИХІД З СТУДІЇ ХОРЕО. | 14,1 м²  |
| 20. КАБІНЕТ ІНОЗЕМНОЇ МОВИ             | 41,0 м²  |
| 21. ТЕХНІЧНЕ ПРИМІЩЕННЯ                | 13,3 м²  |
| 22. ФОТОСТУДІЯ                         | 17,1 м²  |
| 23. РЕКРЕАЦІЯ                          | 55,8 м²  |
| 24. КІНО-ЗАЛА                          | 17,8 м²  |
| 25. АПАРАТНА                           | 6,3 м²   |
| 26. ВИСТАВКОВА ЗАЛА                    | 80,5 м²  |
| 27. САНВУЗОЛ ІНКЛЮЗИВНИЙ               | 5,7 м²   |
| 28. САНВУЗОЛ ЧОЛОВІЧИЙ                 | 18,2 м²  |
| 29. САНВУЗОЛ ЖІНОЧИЙ                   | 17,8 м²  |
| 30. ФОТОМАЙСТЕРНЯ                      | 47,1 м²  |
| 31. СКЛАДСЬКЕ ПРИМІЩЕННЯ МАЙСТЕРНІ     | 14,0 м²  |
| 32. УНІВЕРСАЛЬНА СТУДІЯ                | 41,2 м²  |
| 33. СТУДІЯ ОБРАЗОТВОРЧОГО МИСТЕЦТВА    | 37,8 м²  |
| 34. ЛІФТ                               | 6,6 м²   |
| 35. СТУДІЯ ОБРАЗОТВОРЧОГО МИСТЕЦТВА    | 41,2 м²  |
| 36. ЕКСПЛУАТОВАНИЙ ДАХ                 | 203,1 м² |



# ПЛАНИ ПОВЕРХІВ

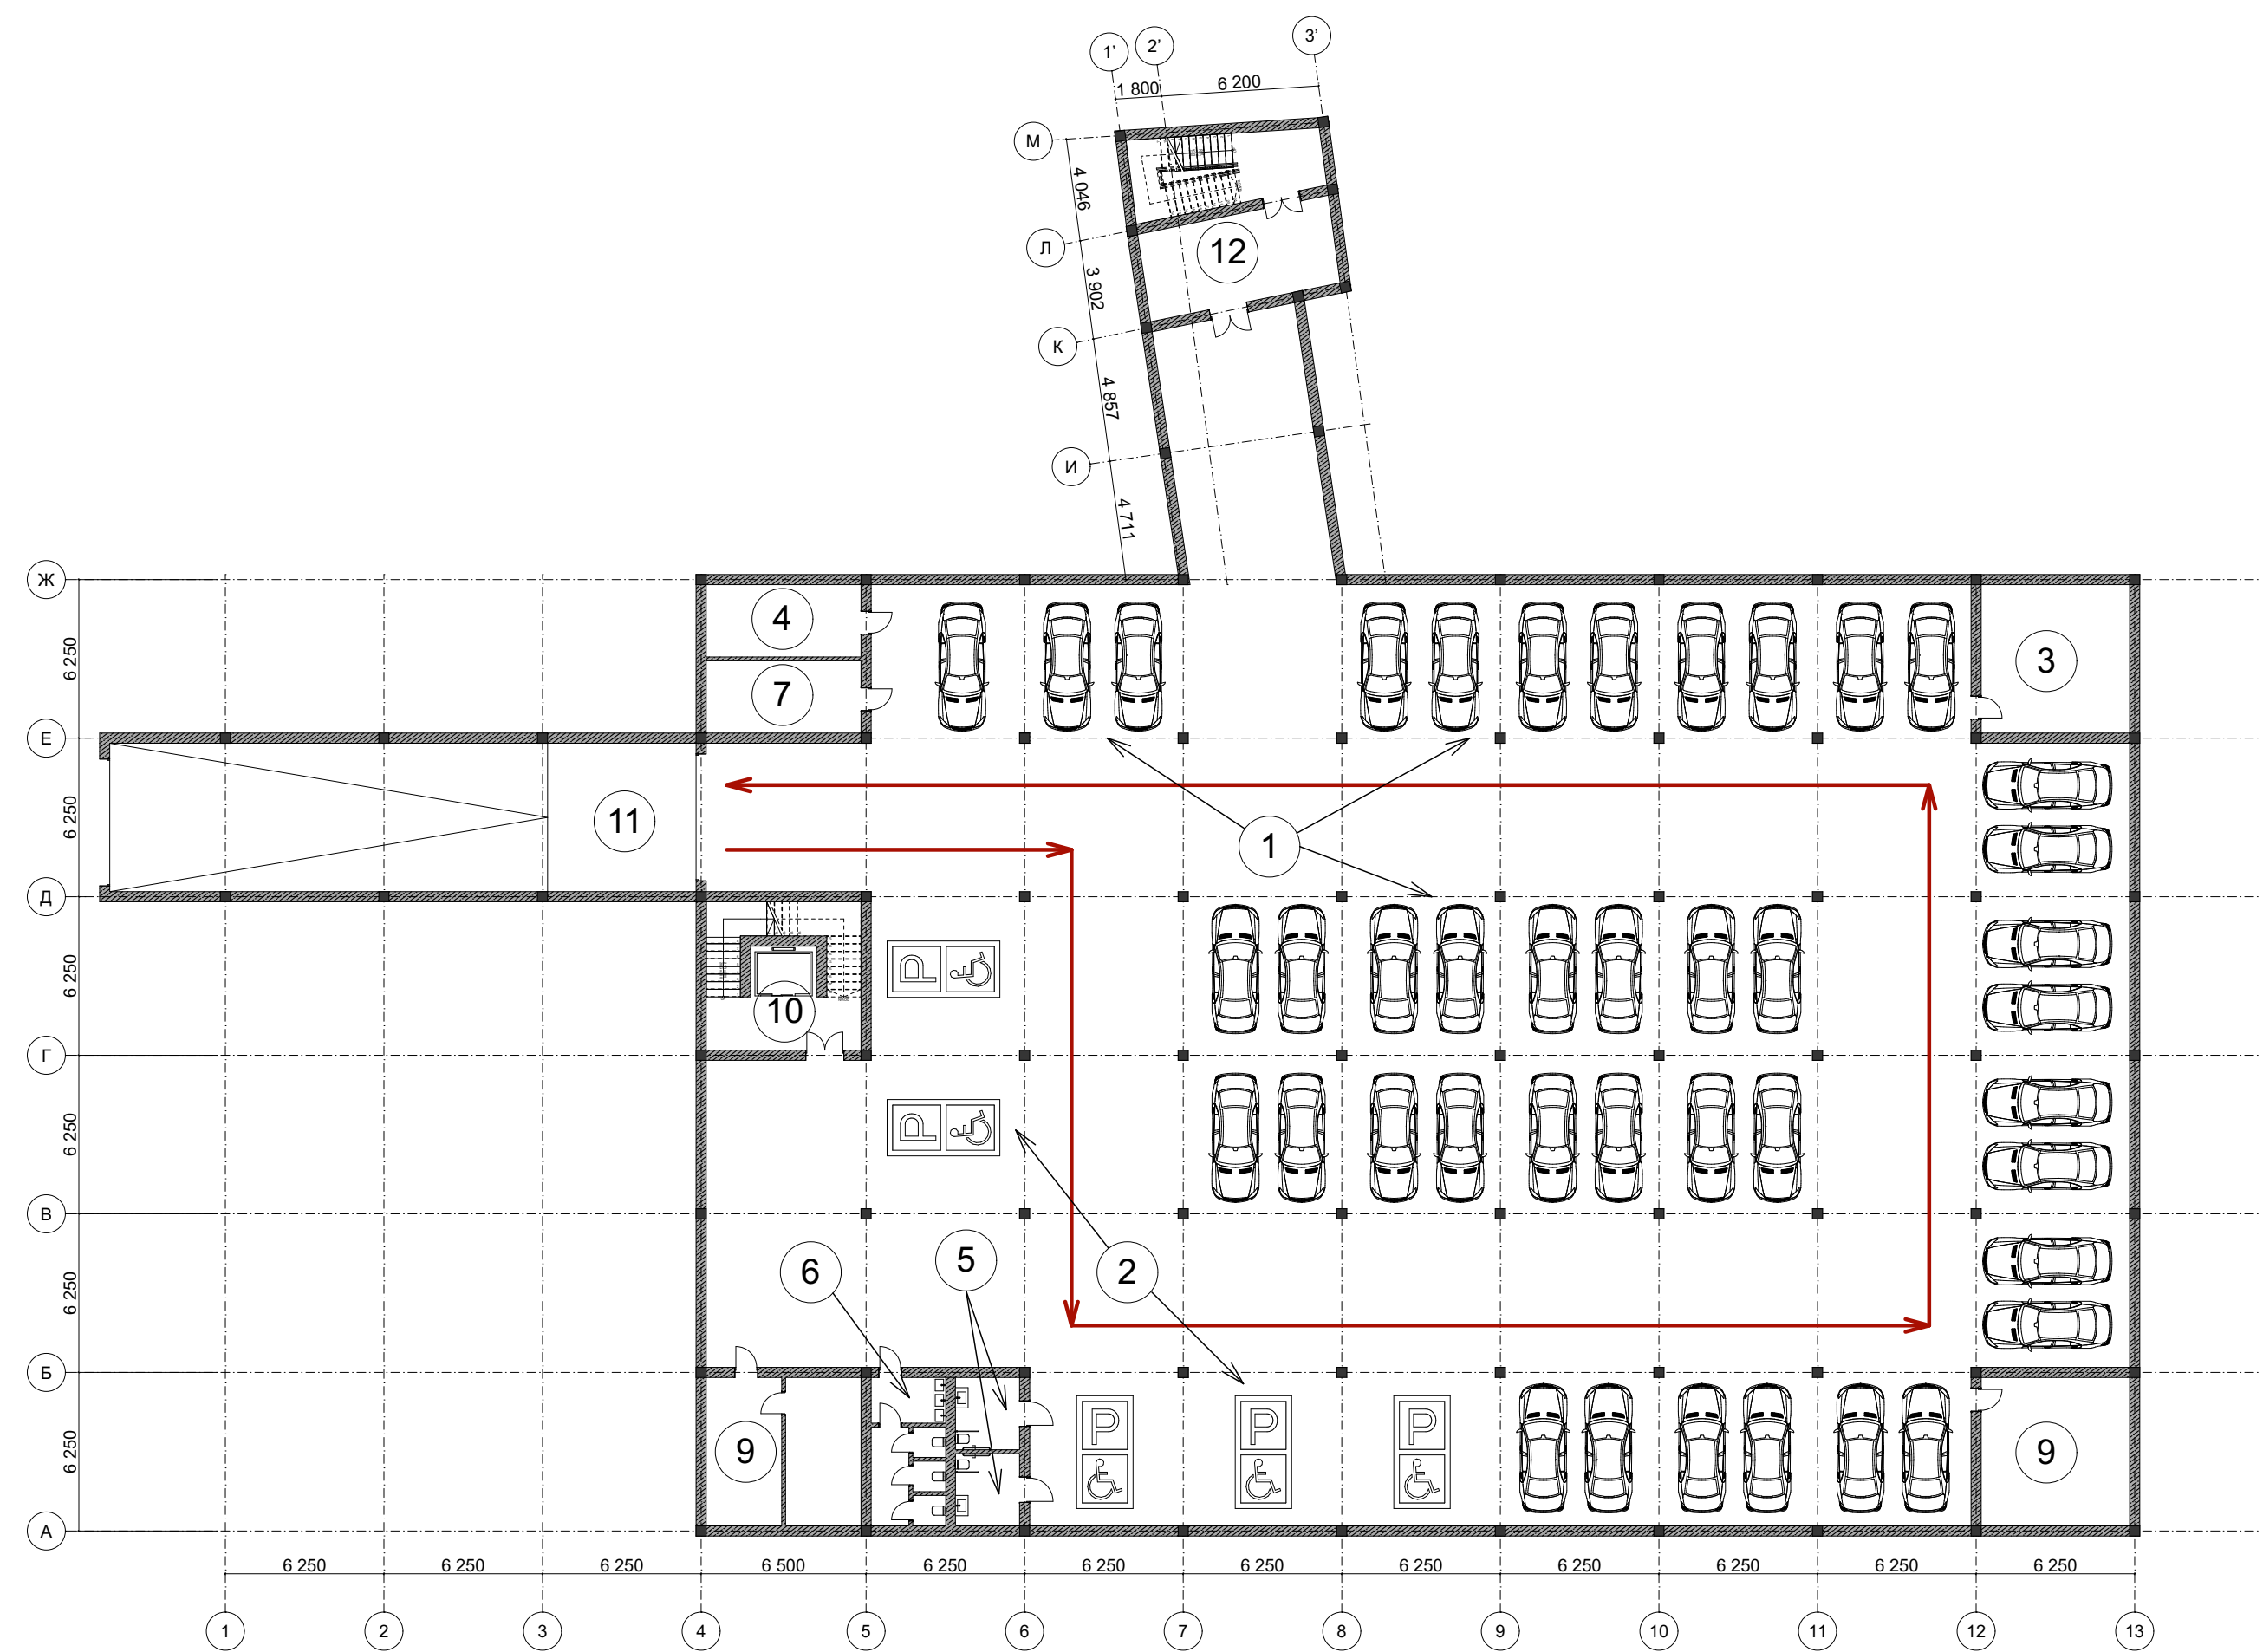


ПЛАН НА ВІДМІТЦІ -3,450 М 1:200

ЕКСПЛІКАЦІЯ ДО ПЛАНУ:

|                          |                       |                         |                       |
|--------------------------|-----------------------|-------------------------|-----------------------|
| 1. ЗВИЧАЙНЕ ПАРКОМІСЦЕ   | 41 шт;                | 7. ПОСТ ОХОРОНИ         | 16,7 м <sup>2</sup> ; |
| 2. ІНКЛЮЗИВНЕ ПАРКОМІСЦЕ | 5 шт;                 | 8. СКЛАДСЬКЕ ПРИМІЩЕННЯ | 34,2 м <sup>2</sup> ; |
| 3. СКЛАДСЬКЕ ПРИМІЩЕННЯ  | 34,2 м <sup>2</sup> ; | 9. МЕДИЧНИЙ КАБІНЕТ     | 26,5 м <sup>2</sup> ; |
| 4. ТЕХНІЧНЕ ПРИМІЩЕННЯ   | 16,7 м <sup>2</sup> ; | 10. ЗАПАСНИЙ ВИХІД      | 12,8 м <sup>2</sup> ; |
| 5. ІНКЛЮЗИВНИЙ САНВУЗОЛ  | 14,5 м <sup>2</sup> ; | 11. В'ЇЗД / ВИЇЗД       | 35,7 м <sup>2</sup> ; |
| 6. САНВУЗЛИ              | 15,7 м <sup>2</sup> ; | 12. ЗВ'ЯЗОК З БУДІВЛЕЮ  | 20,1 м <sup>2</sup> . |



# ФАСАДИ

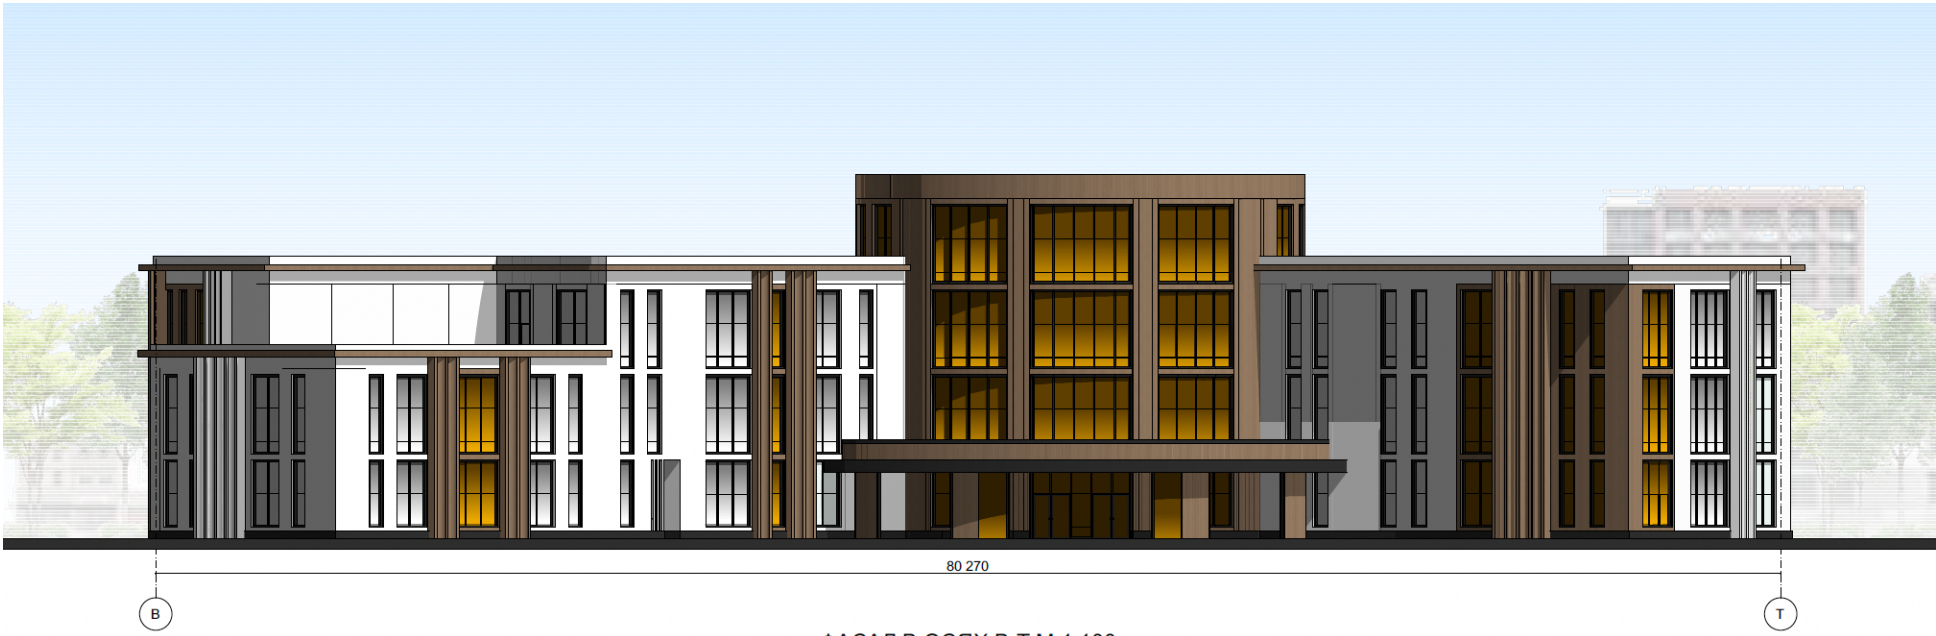


ФАСАД В ОСЯХ В-Т М 1:100



ФАСАД В ОСЯХ 1-15 М 1:100




ФАСАД В ОСЯХ 11-18 М 1:100

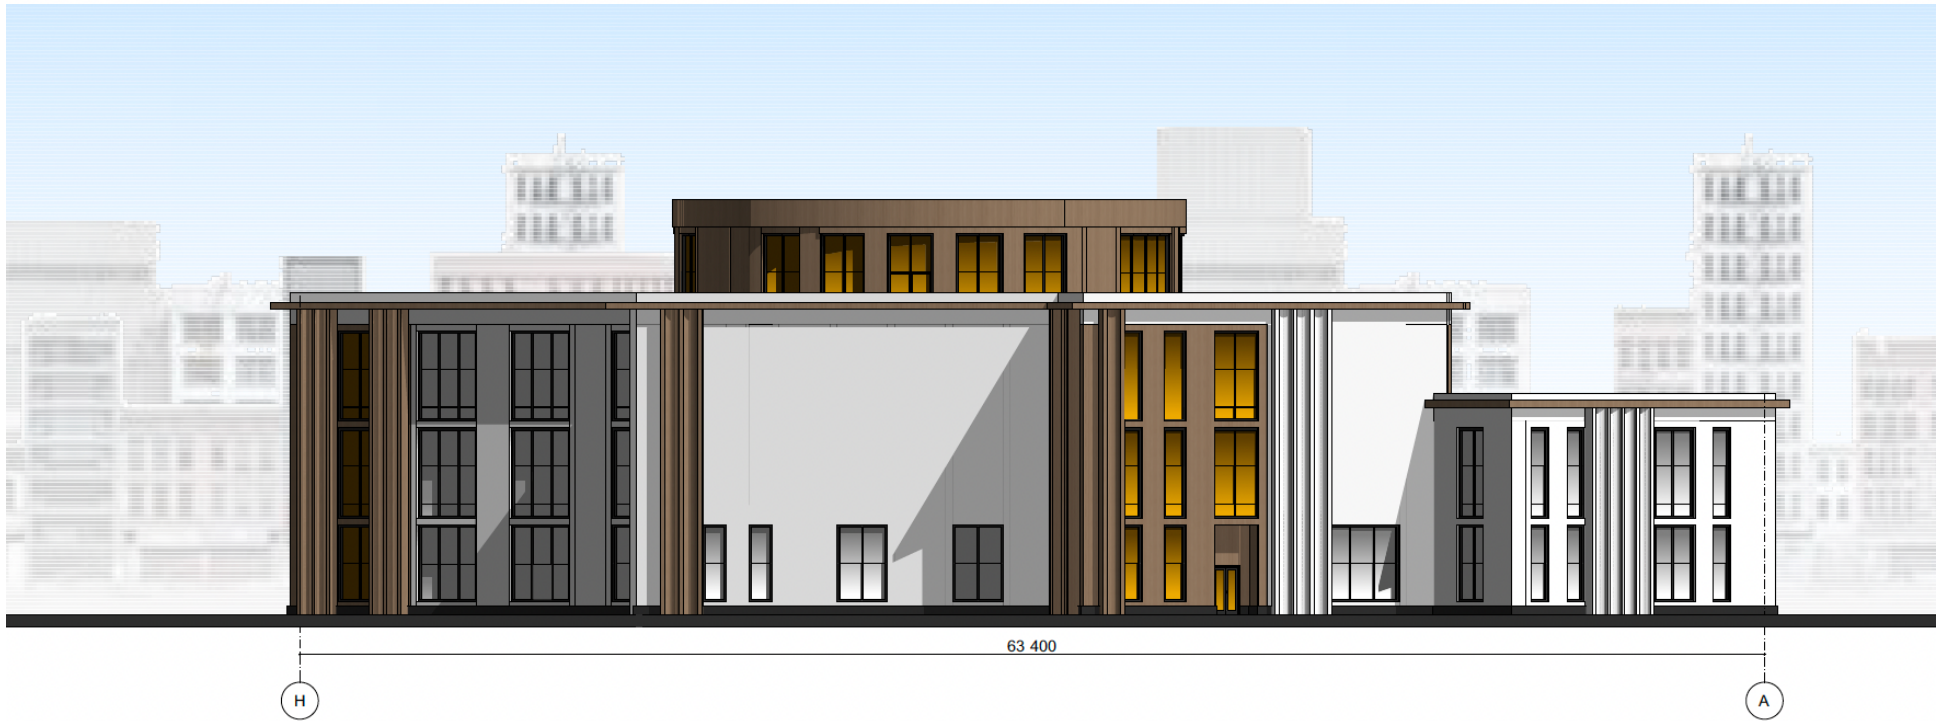


ФАСАД В ОСЯХ H-A М 1:100




# КОНСТРУКТИВНІ РІШЕННЯ

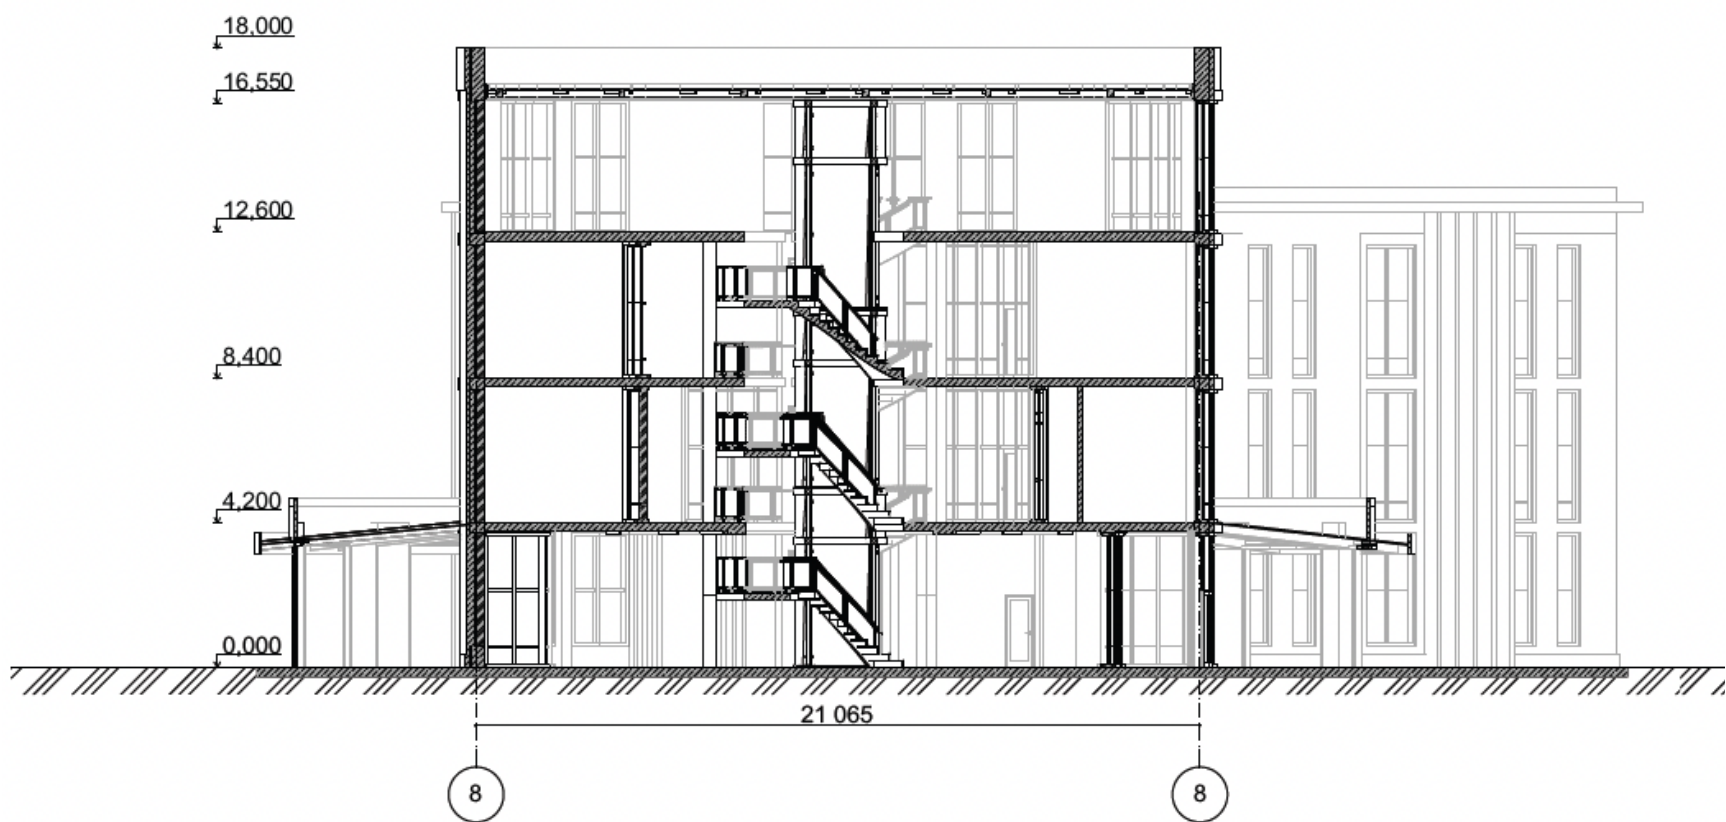

PO3PI3 1-1 M 1:100

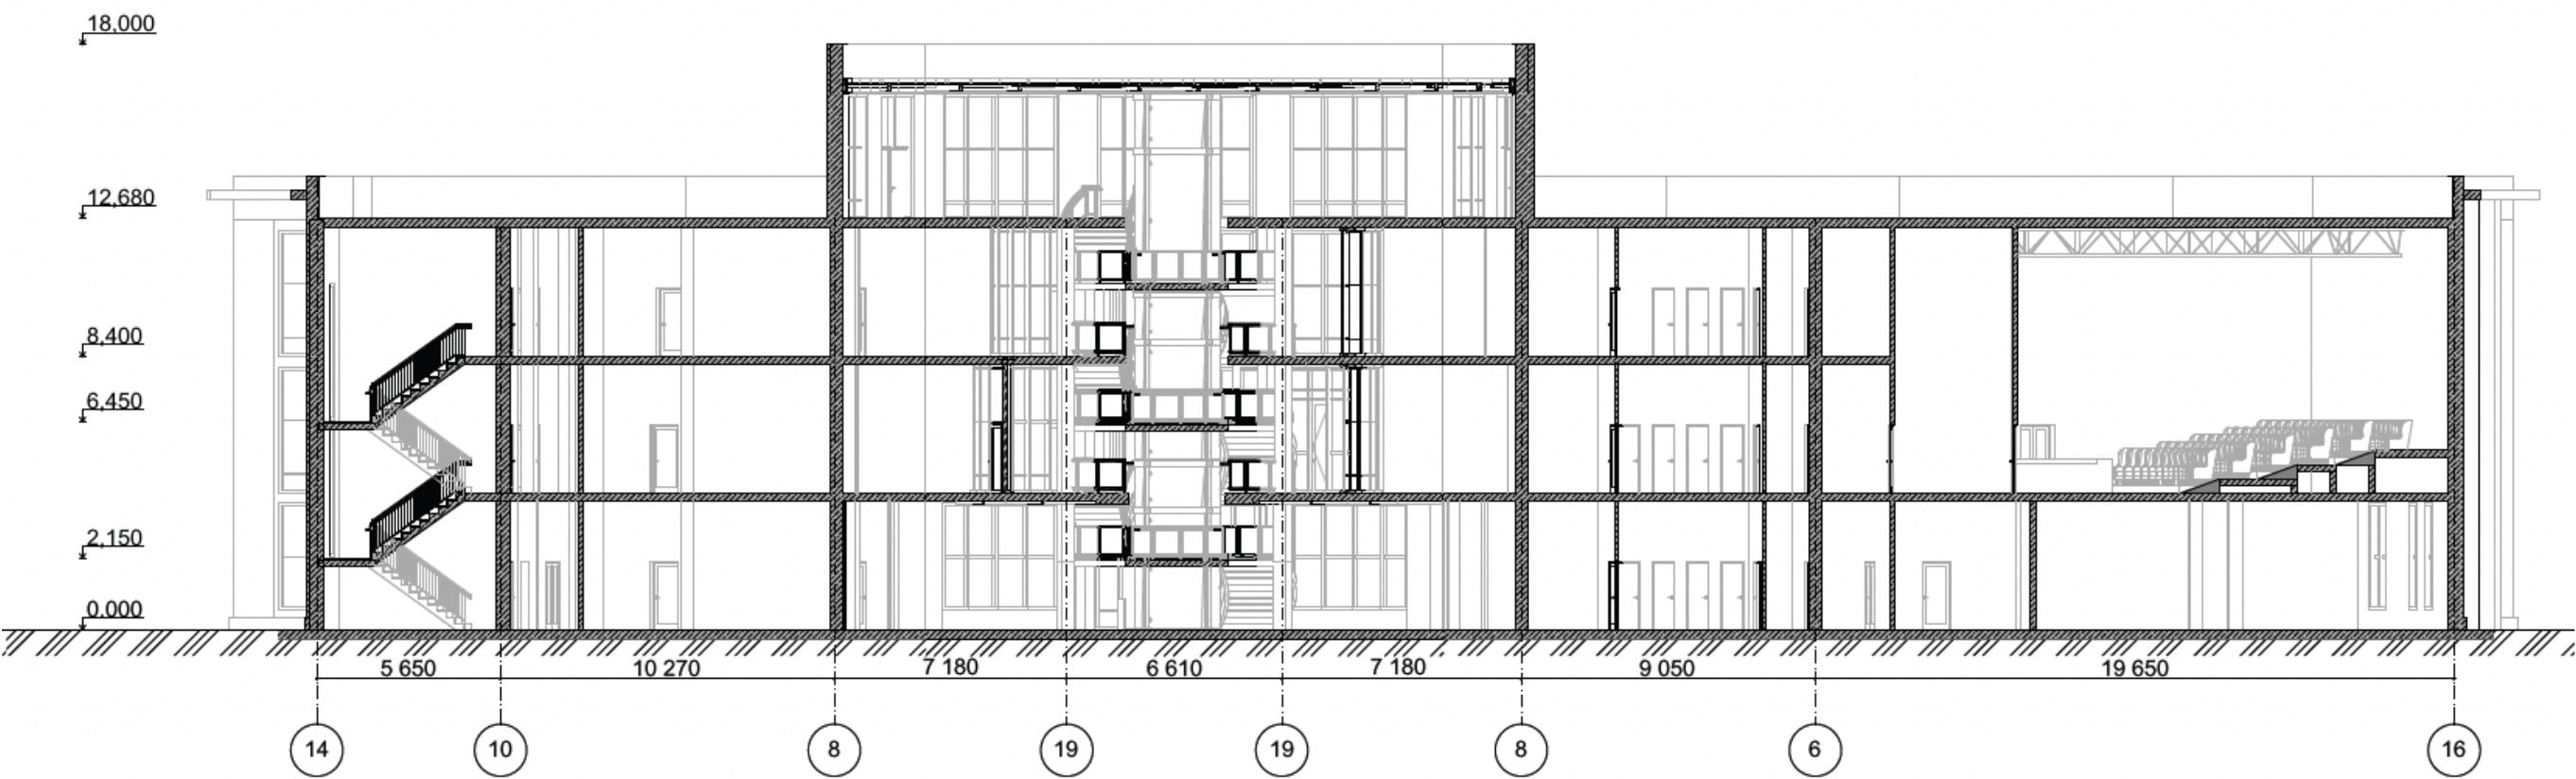

PO3PI3 2-2 M 1:100

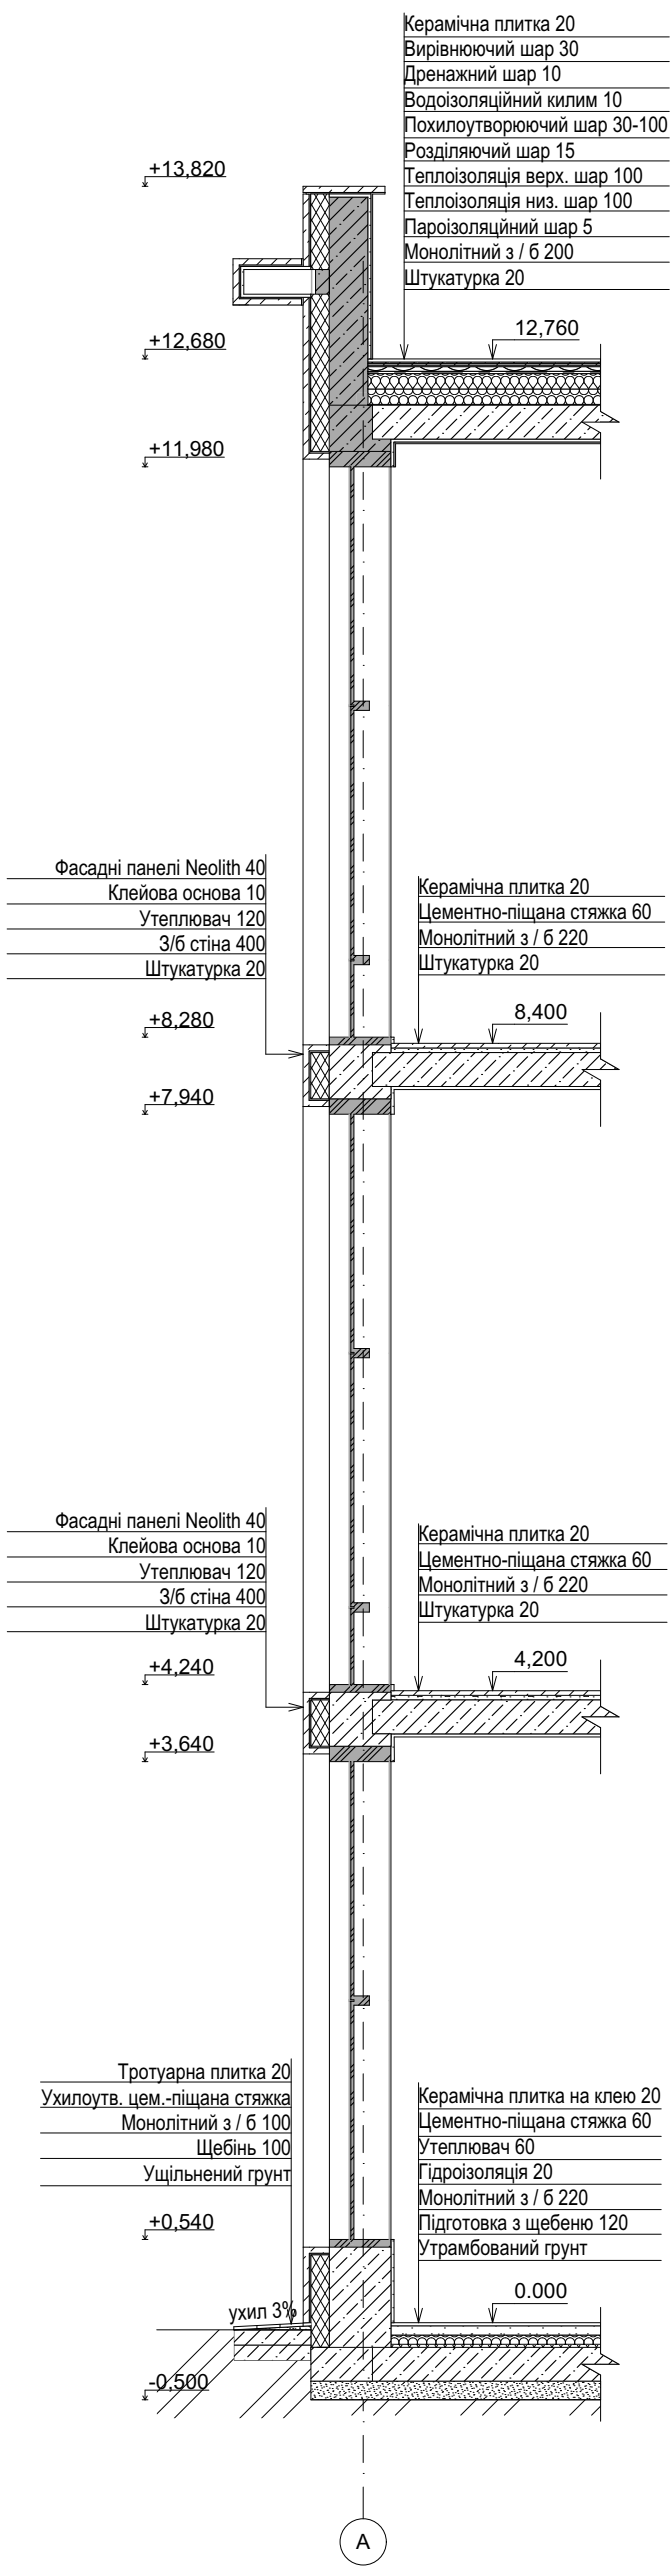

PO3PI3 3-3 M 1:20



# ПЕРСПЕКТИВА БУДІВЛІ






# ІНТЕР'ЄР ВХІДНОЇ ЗОНИ ТА КАВ'ЯРНІ




ВИД 1 М 1:50



ВИД 2 М 1:50

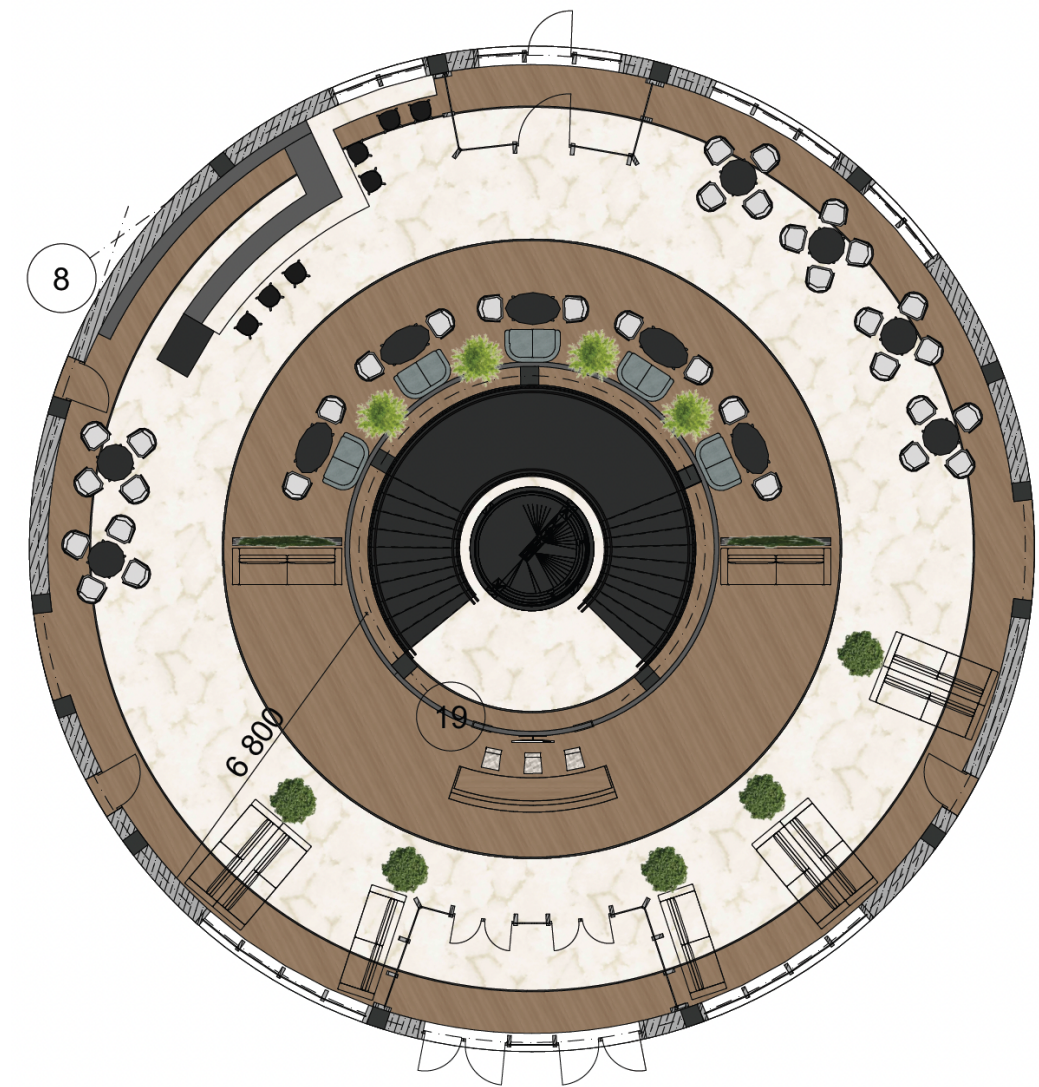

ПЛАН ПІДЛОГИ М 1:50

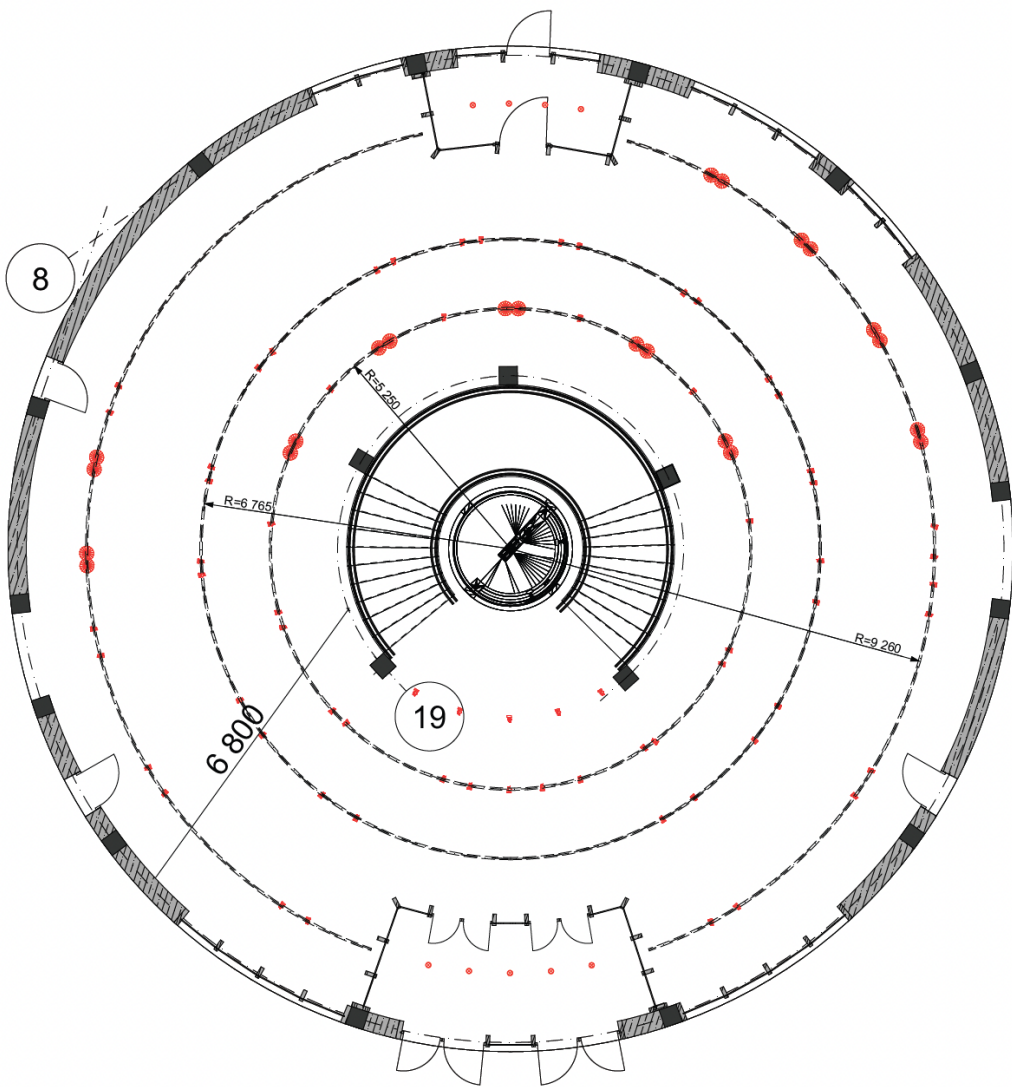

ПЛАН СТЕЛІ М 1:50













# ΦΟΤΟ ΜΑΚΕΤΥ





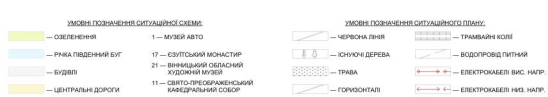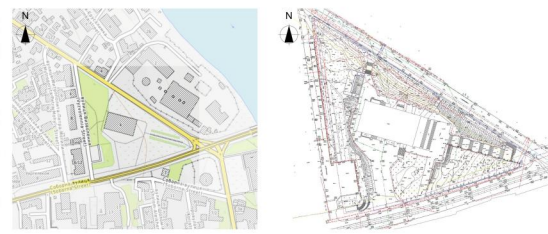

КУЛЬТУРНИЙ ЦЕНТР У М. ВІННИЦІ

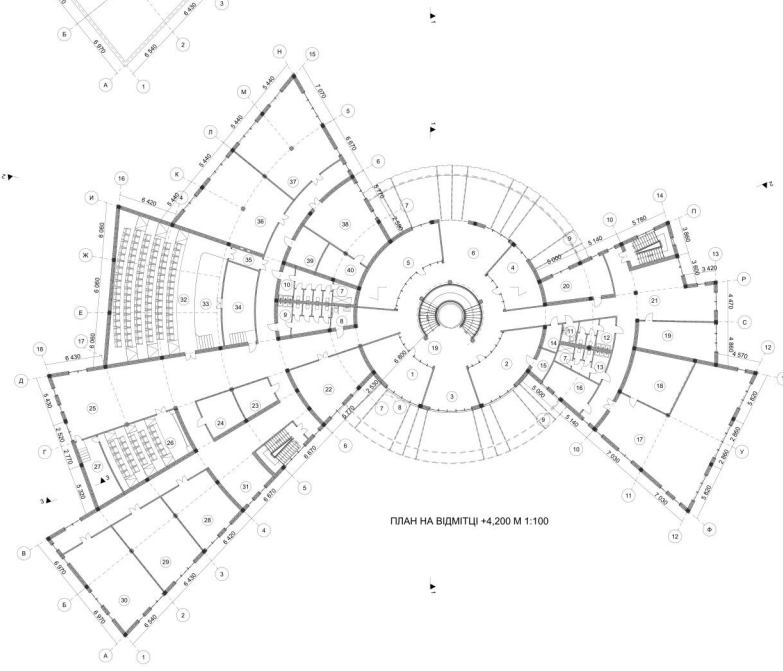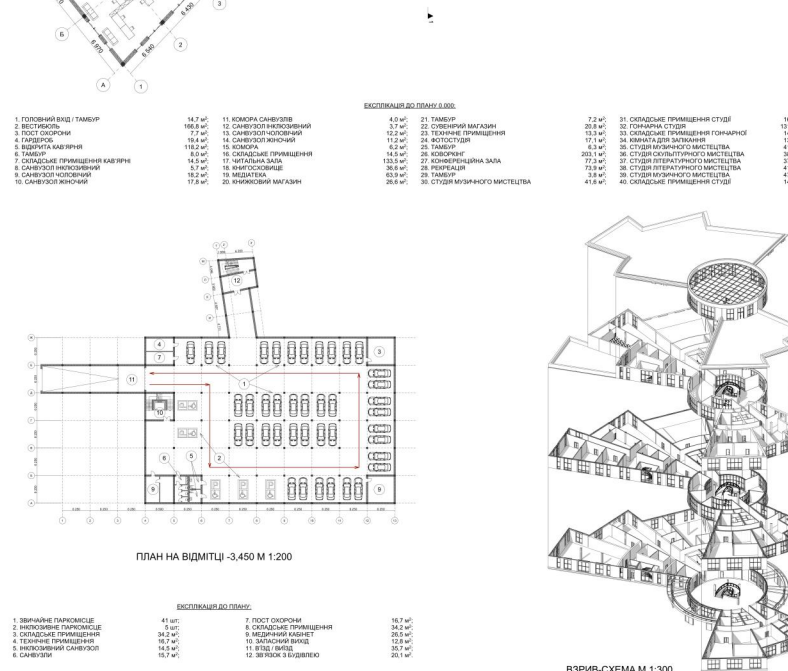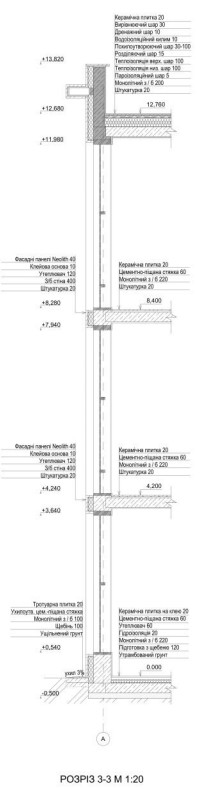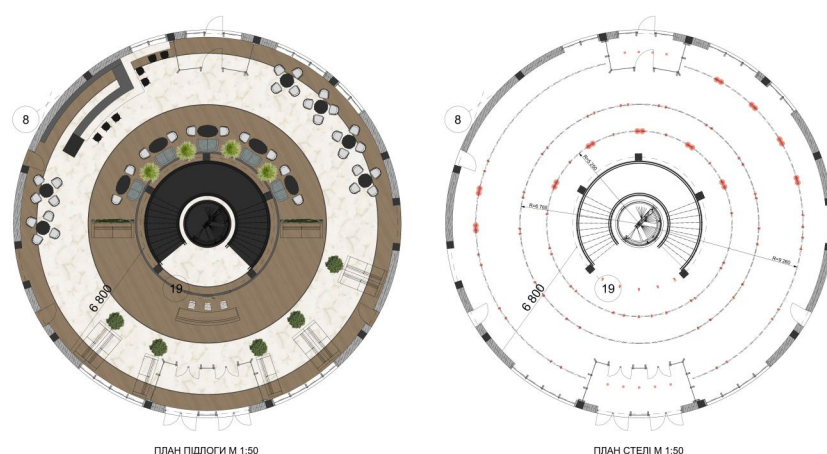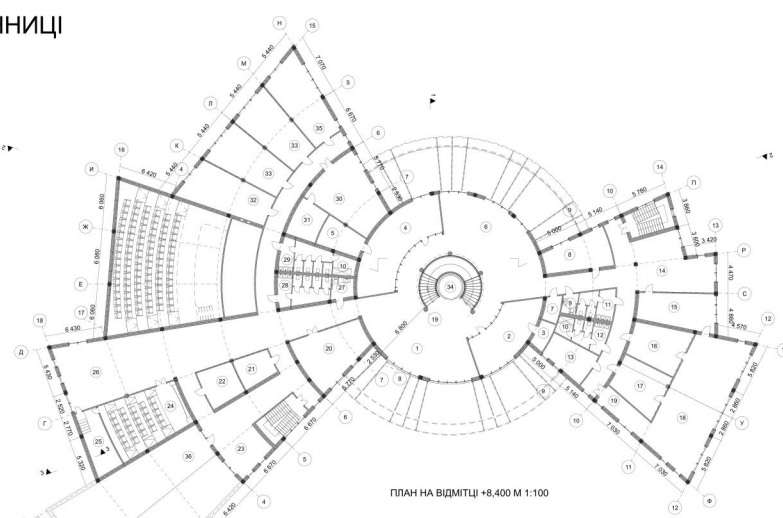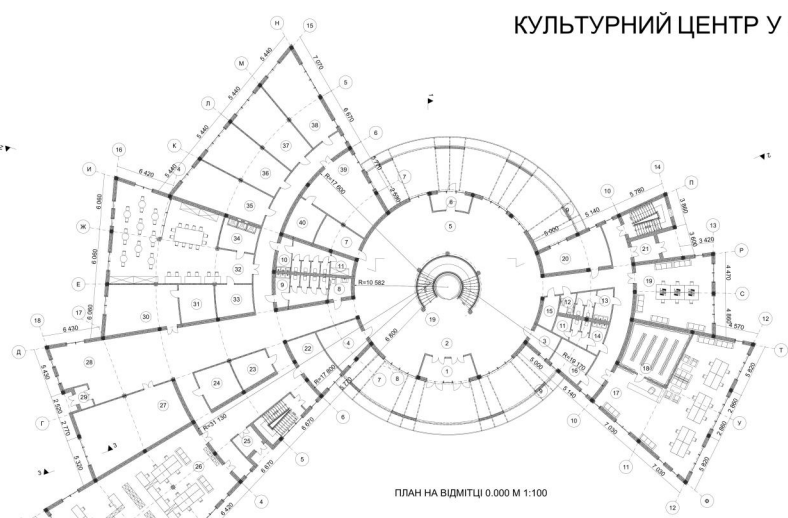

Виконала: студ. гр. АРХ 22-1А Чумаков В. В.  
Керівник: Воронко Л. Л. Листопад 2022 г.