

АТЕСТАЦІЙНА РОБОТА
НА ЗДОБУТТЯ ОСВІТНЬОГО СТУПЕНЯ БАКАЛАВР

на тему:

«Готельний комплекс для переселенців у Київській області»








Виконала: студентка групи арх-46
191 «Архітектура та містобудування»,
(шифр і назва спеціальності, спеціалізації)

Шрамко Софія Вікторівна

Керівник: старший викладач, **Чернятевич Наталія Григорівна**


Рецензент кафедра ДАС

Київ – 2023 р.

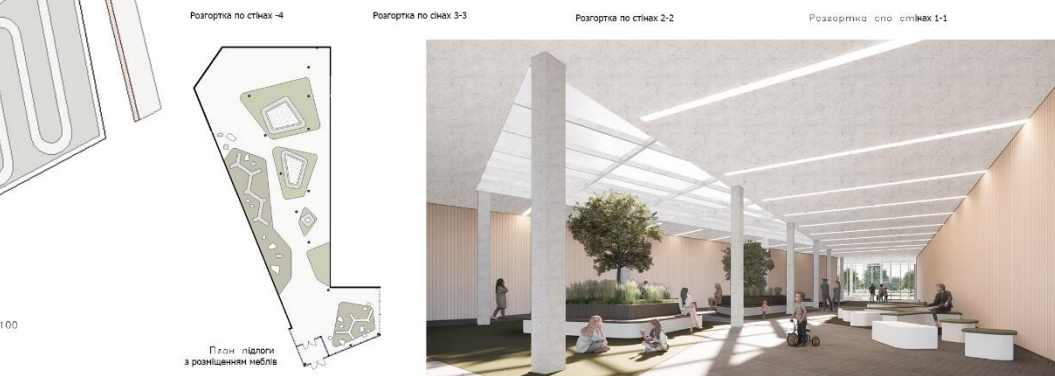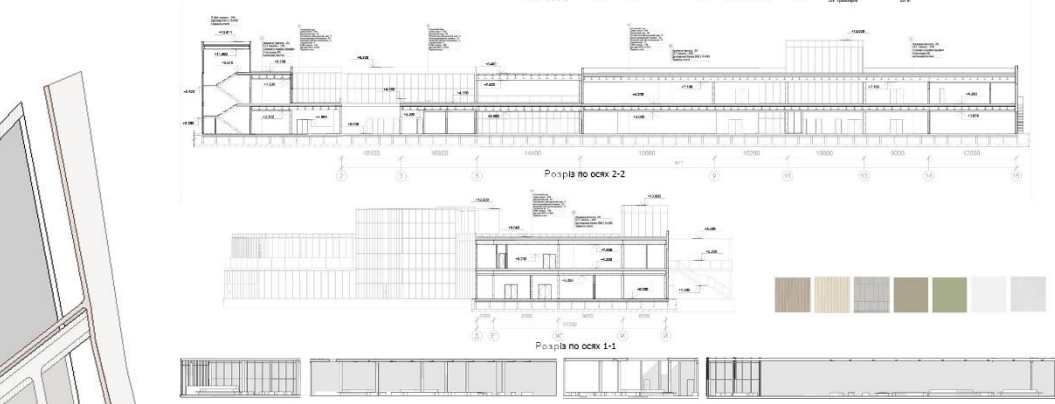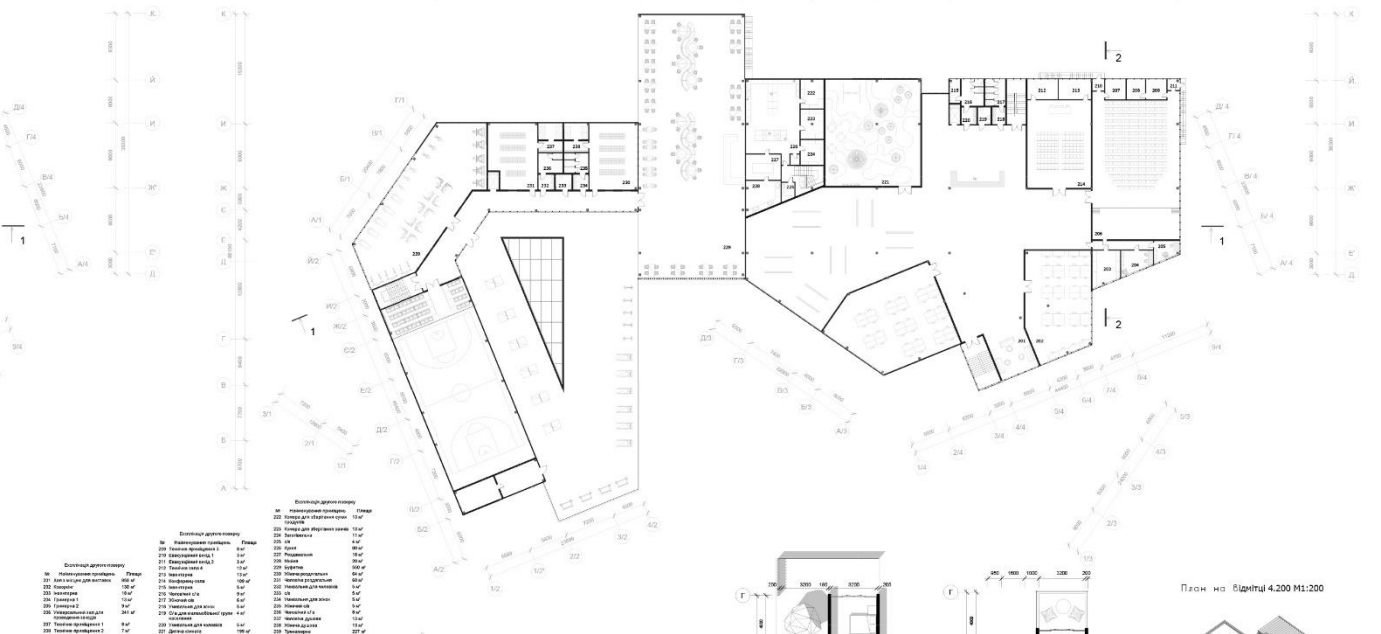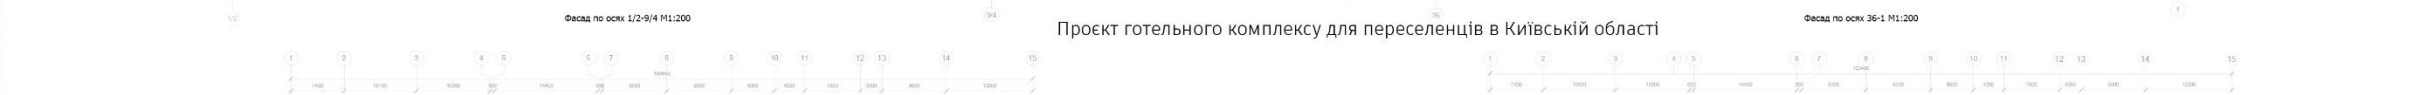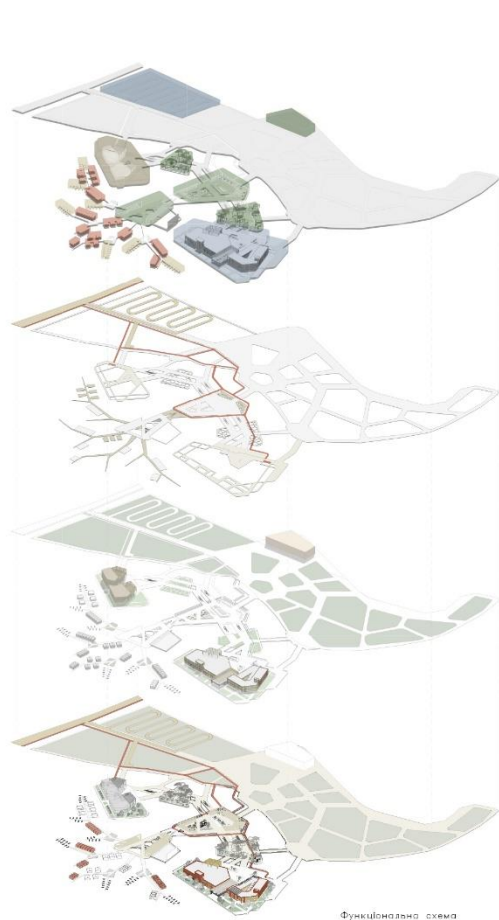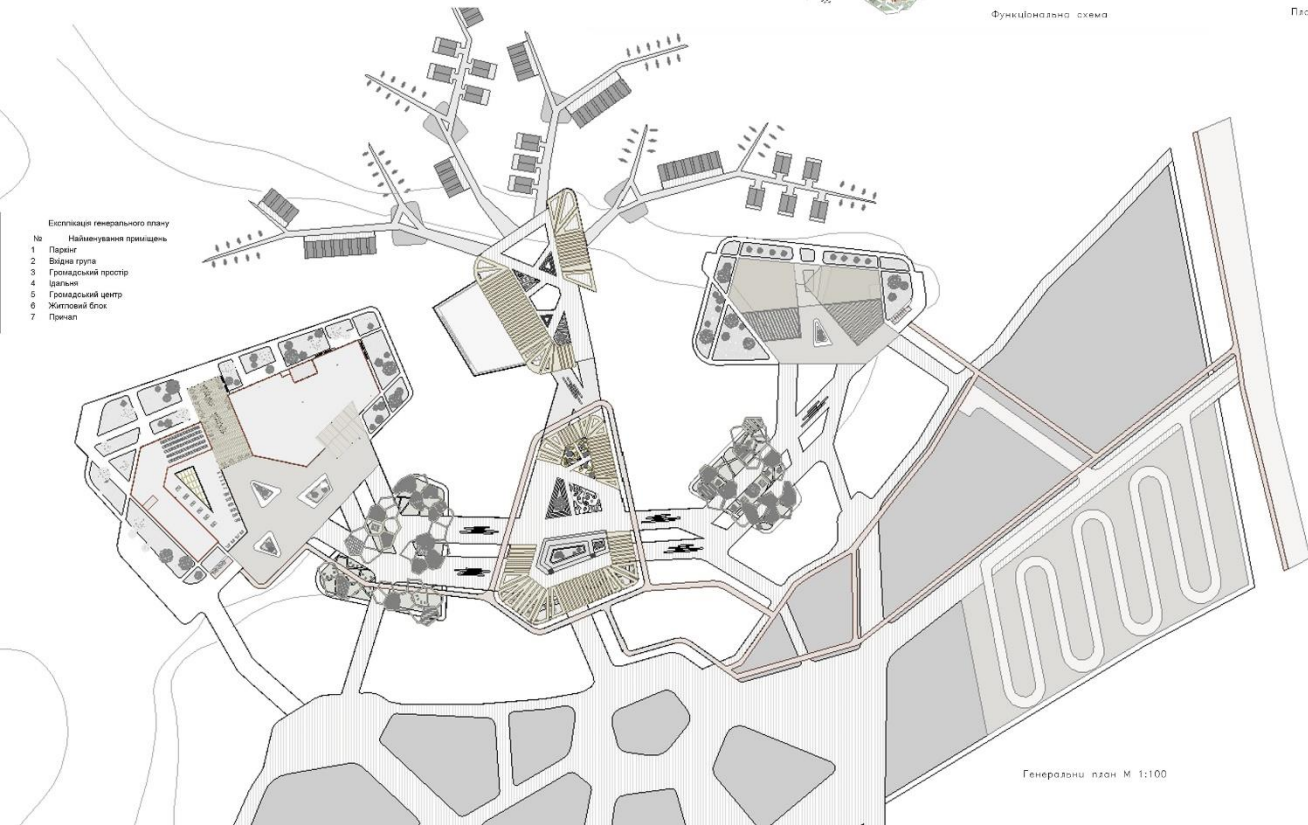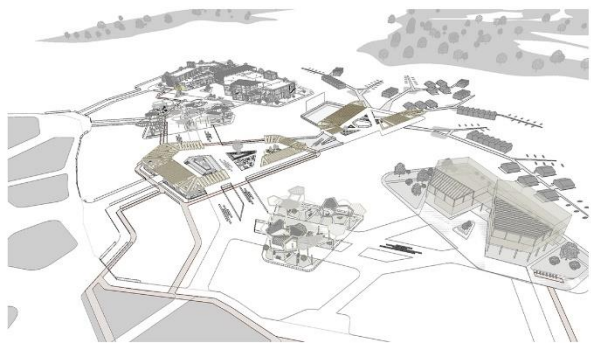





Ситуаційний план

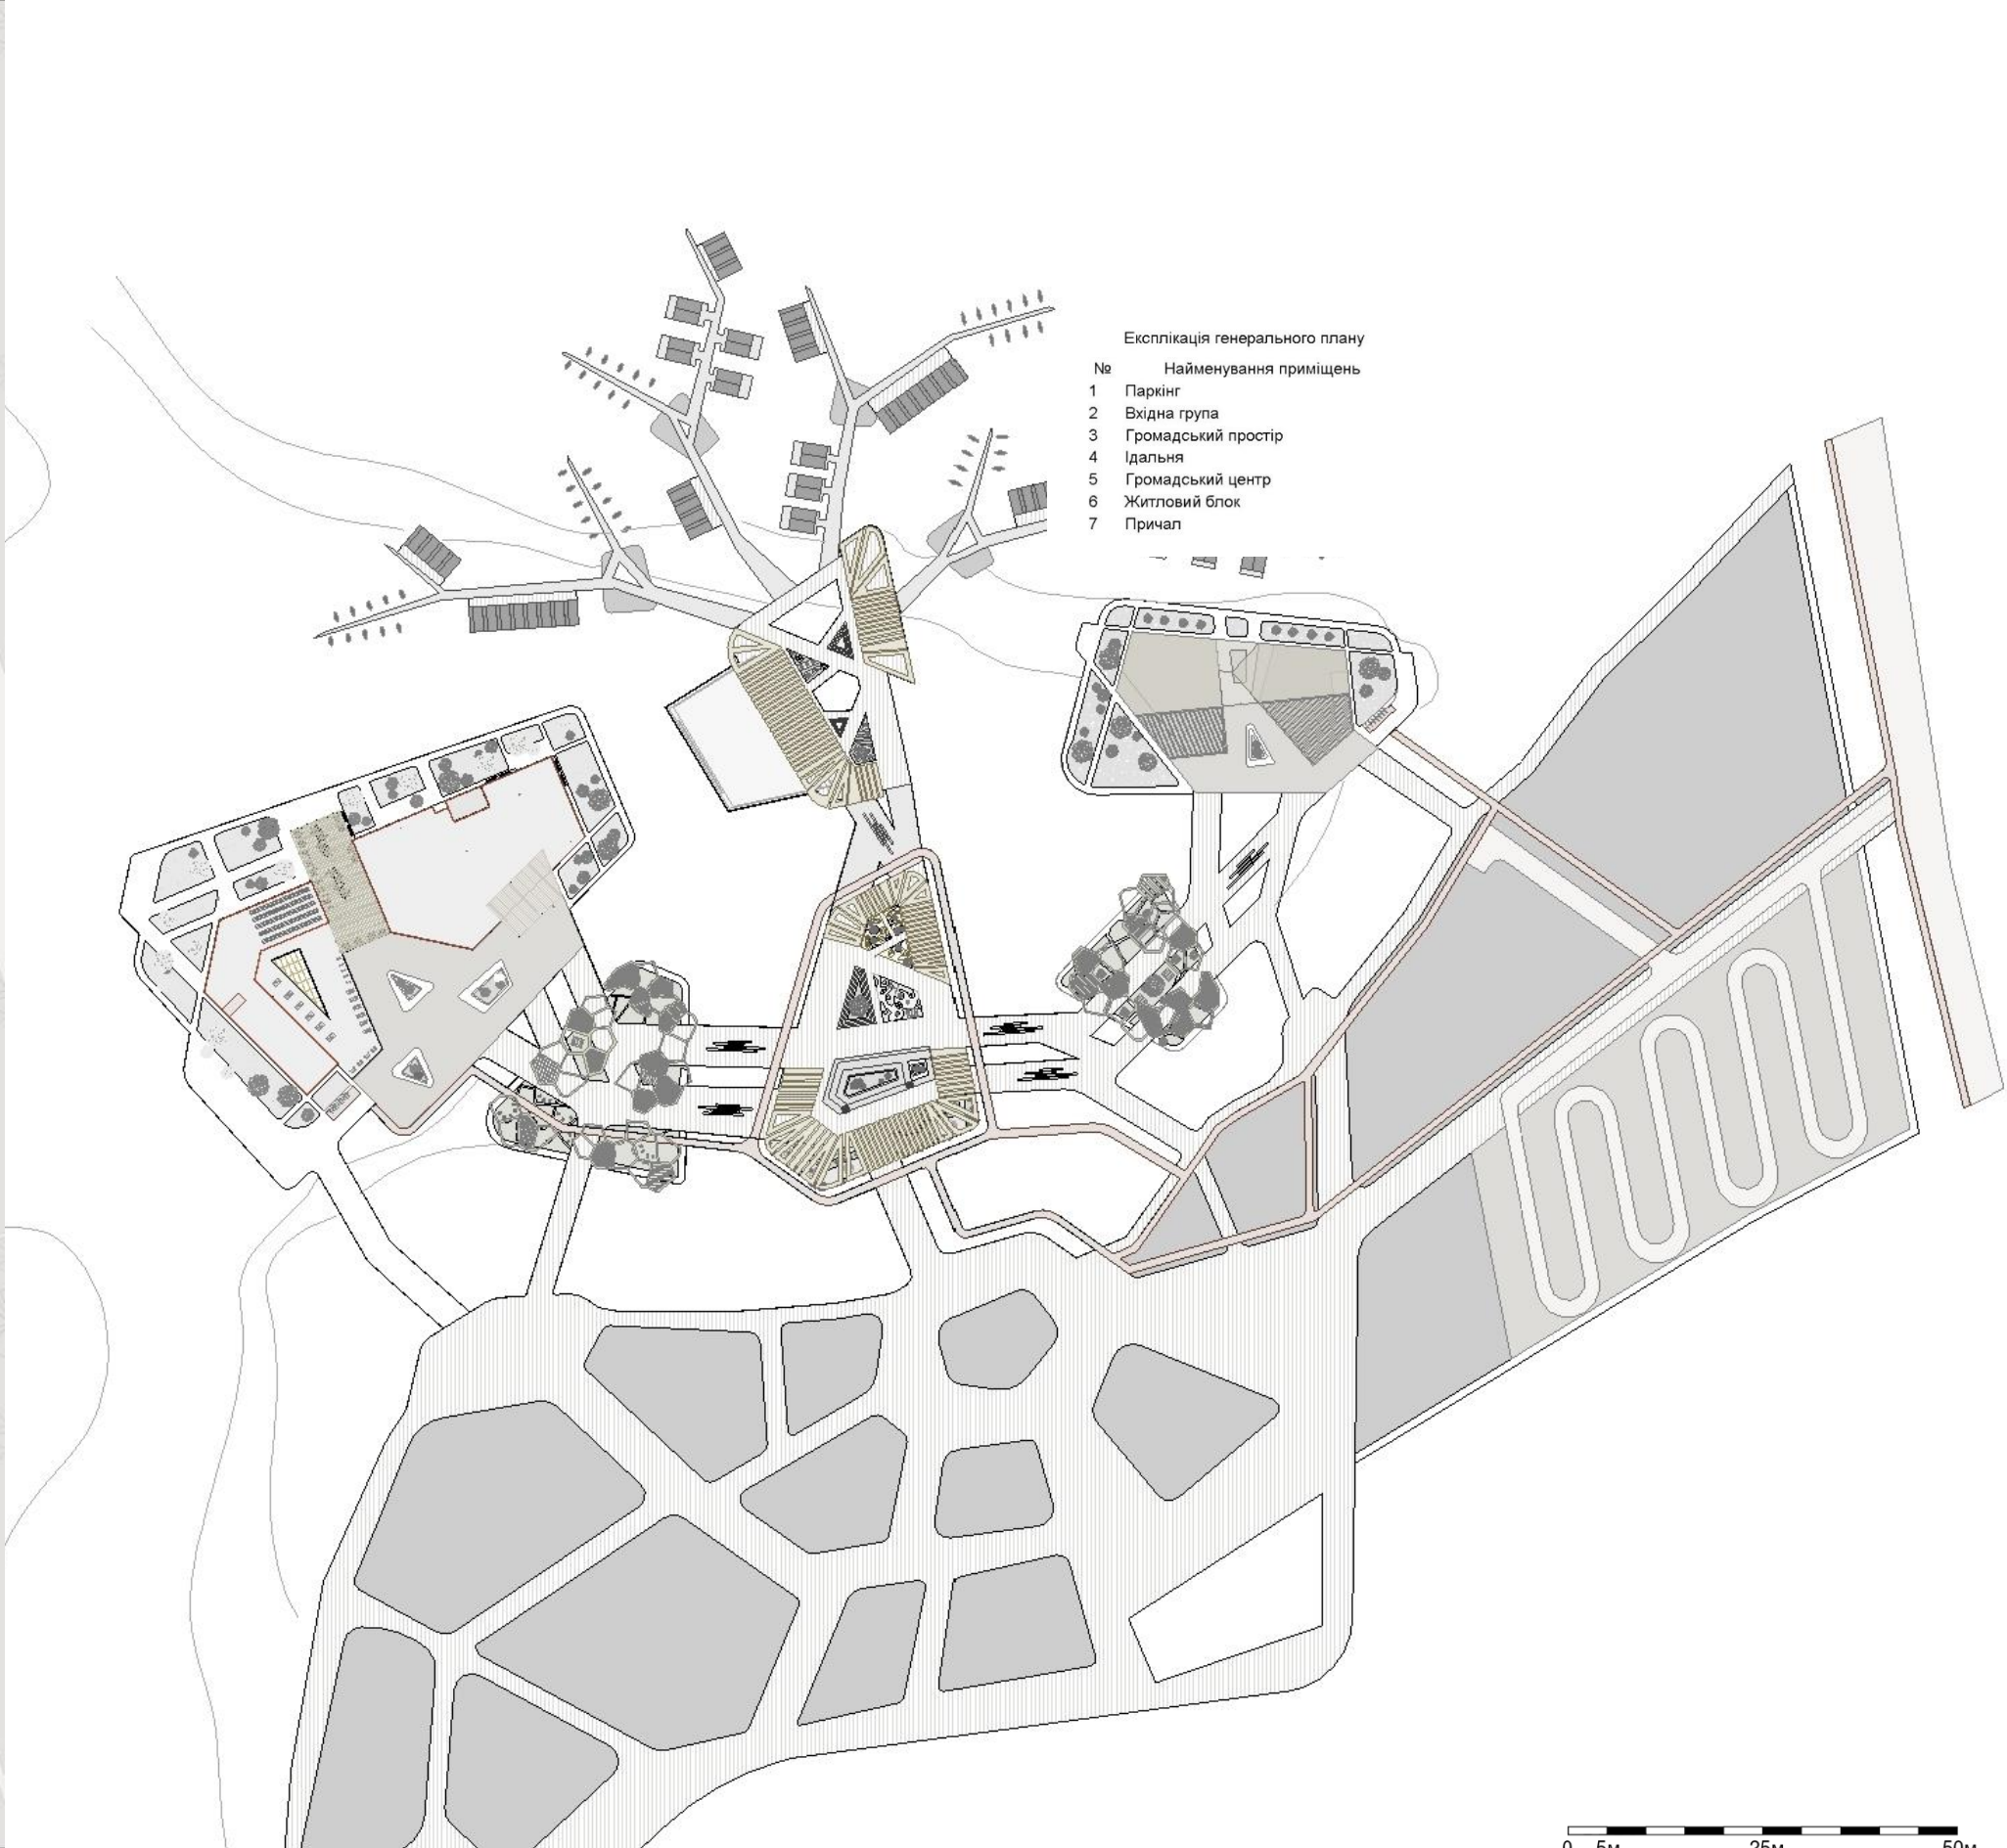

Генеральний план

- | | | | | | |
|---|-----------------|---|-------------------|---|-----------------------|
|  | паркінг |  | їдальня |  | окремо стоячі будинки |
|  | вхідна група |  | громадський центр |  | технічна зона |
|  | зона відпочинку |  | блоковані будинки | | |

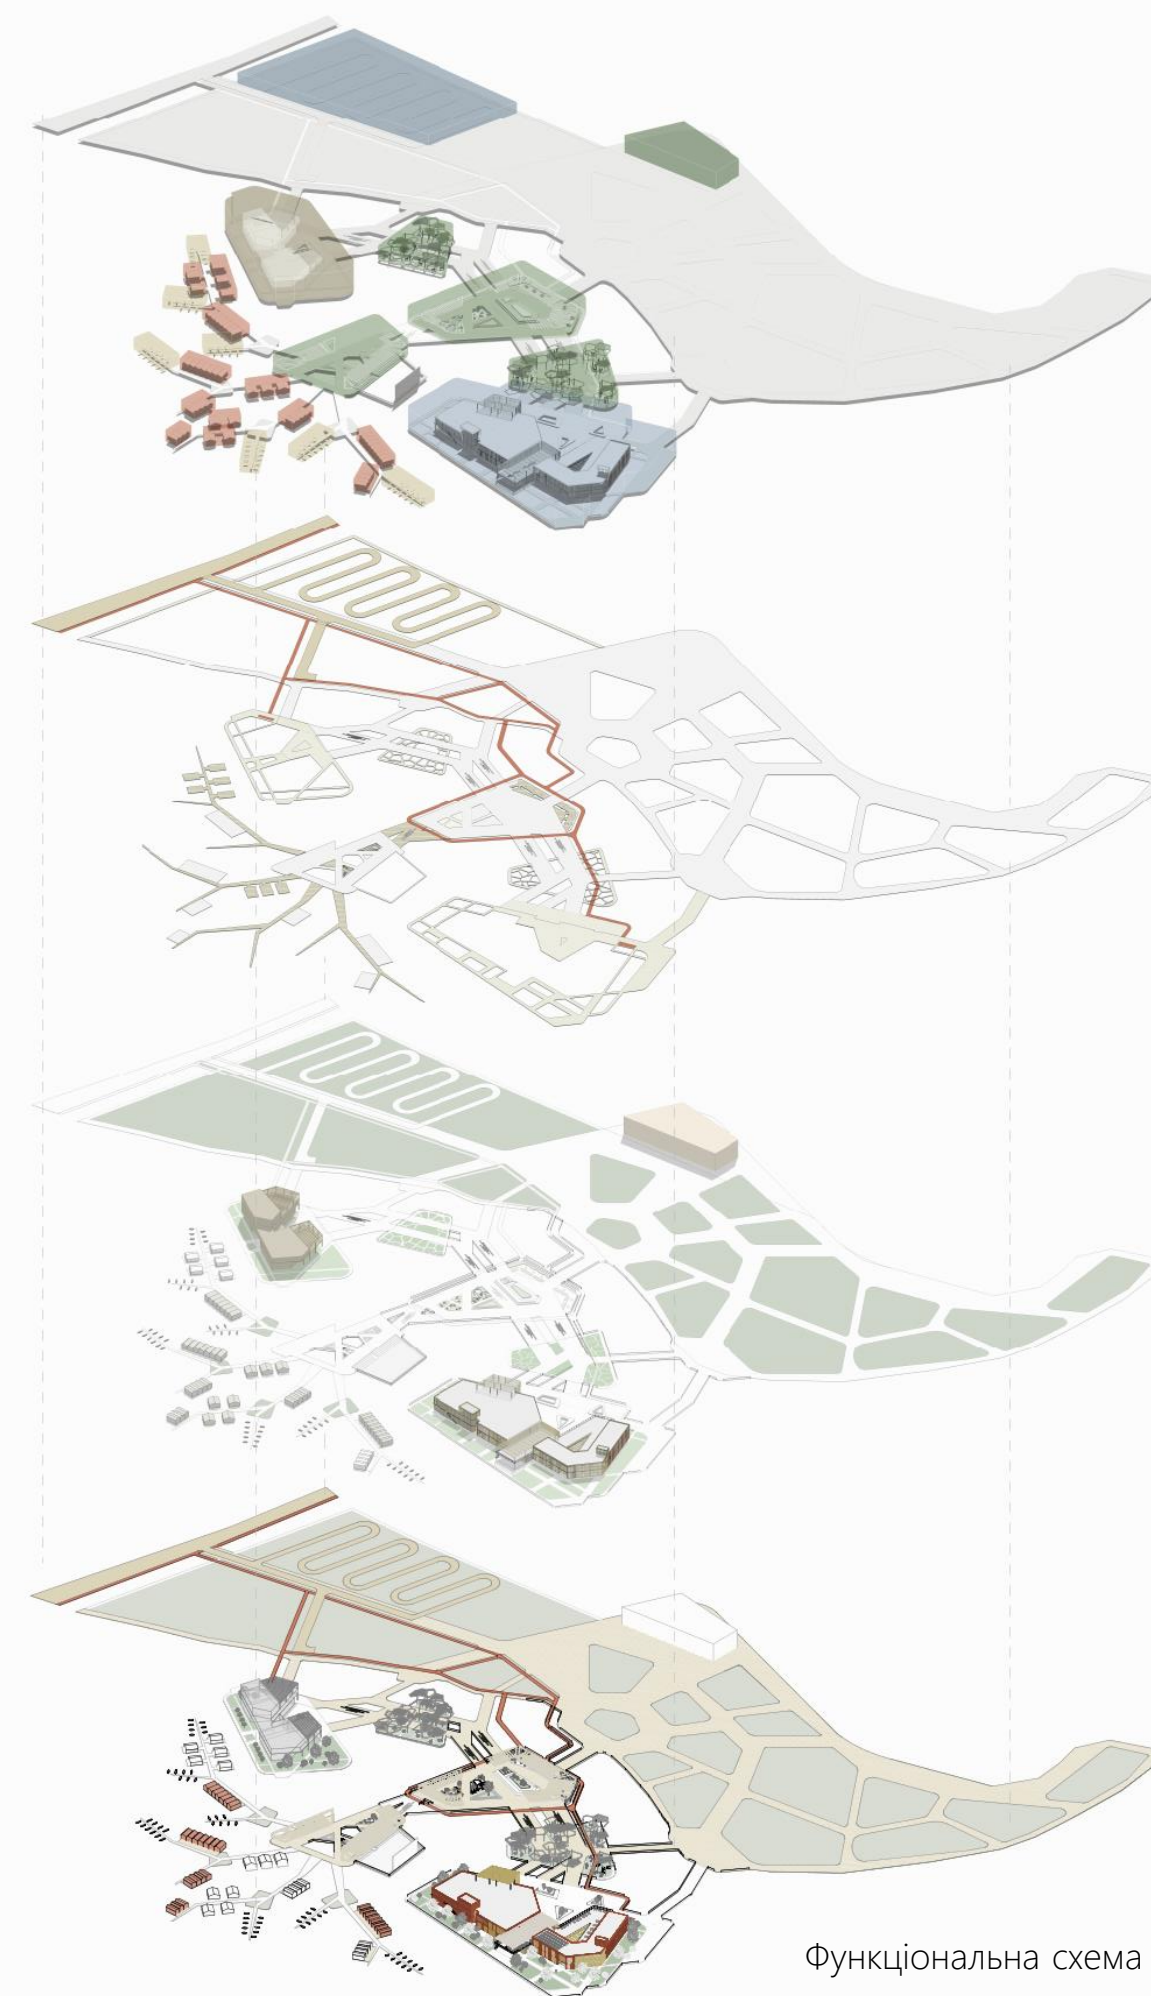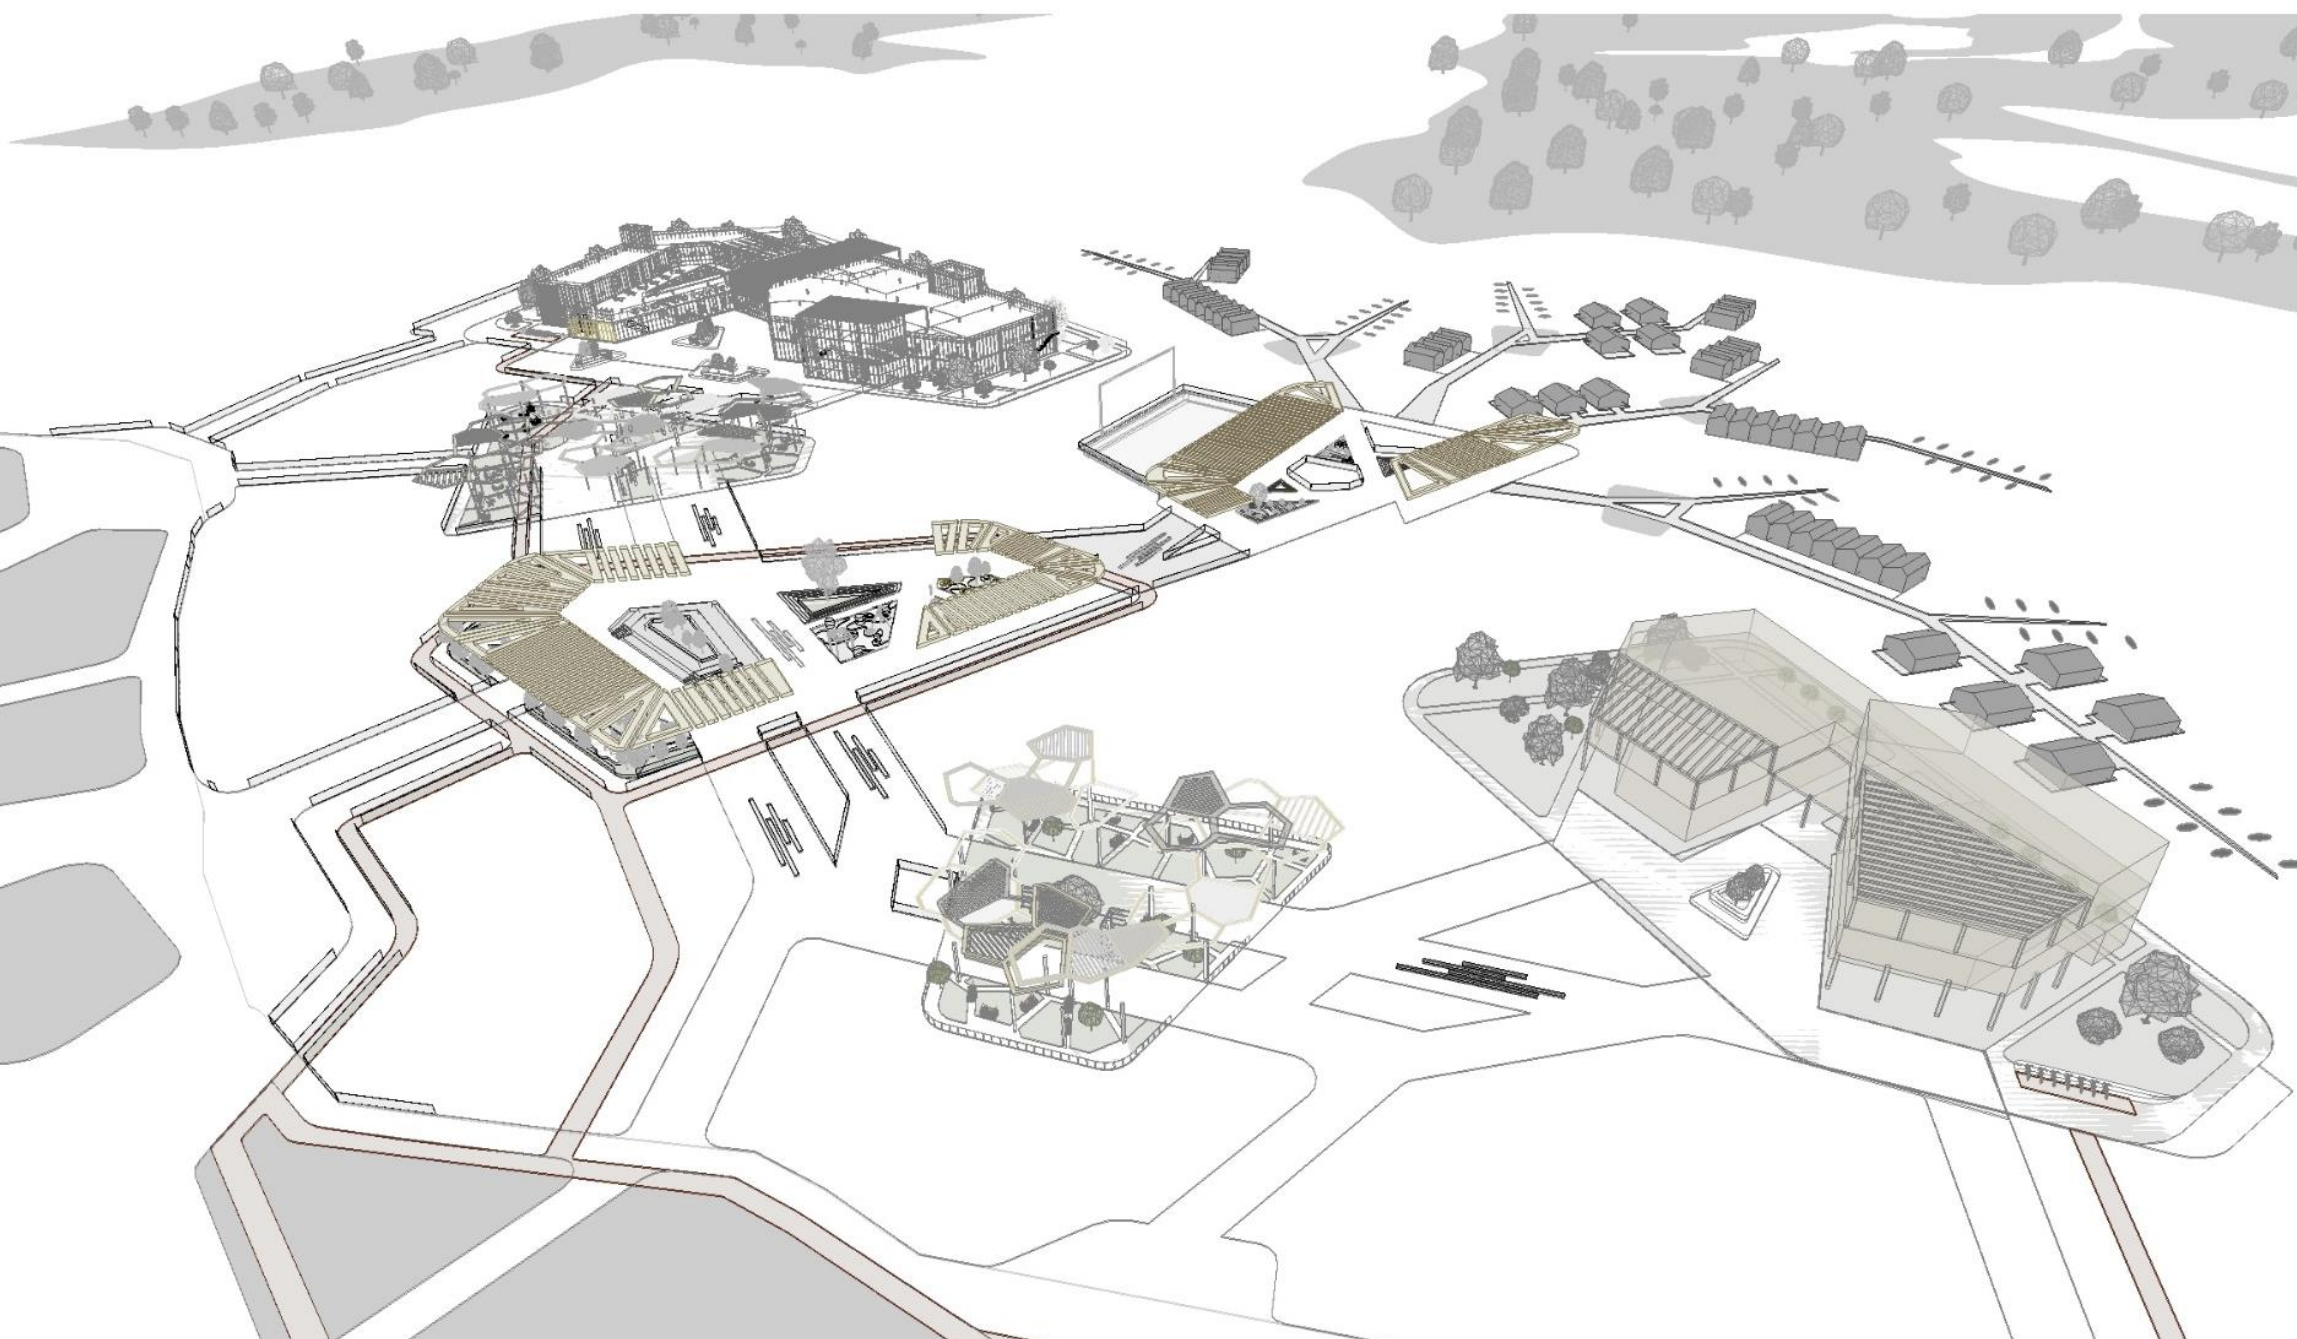


Функціональна схема





Фасад по осях 1-15



План на відмітці 0.000

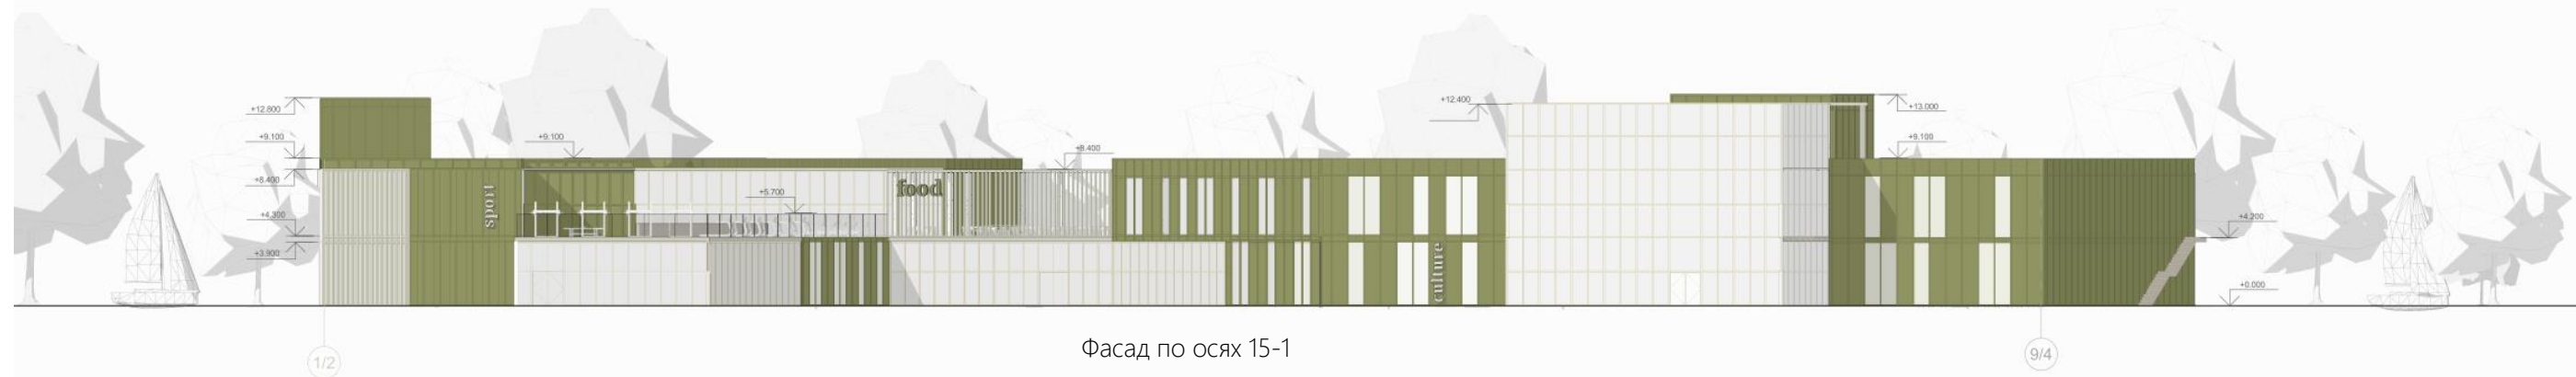

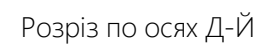

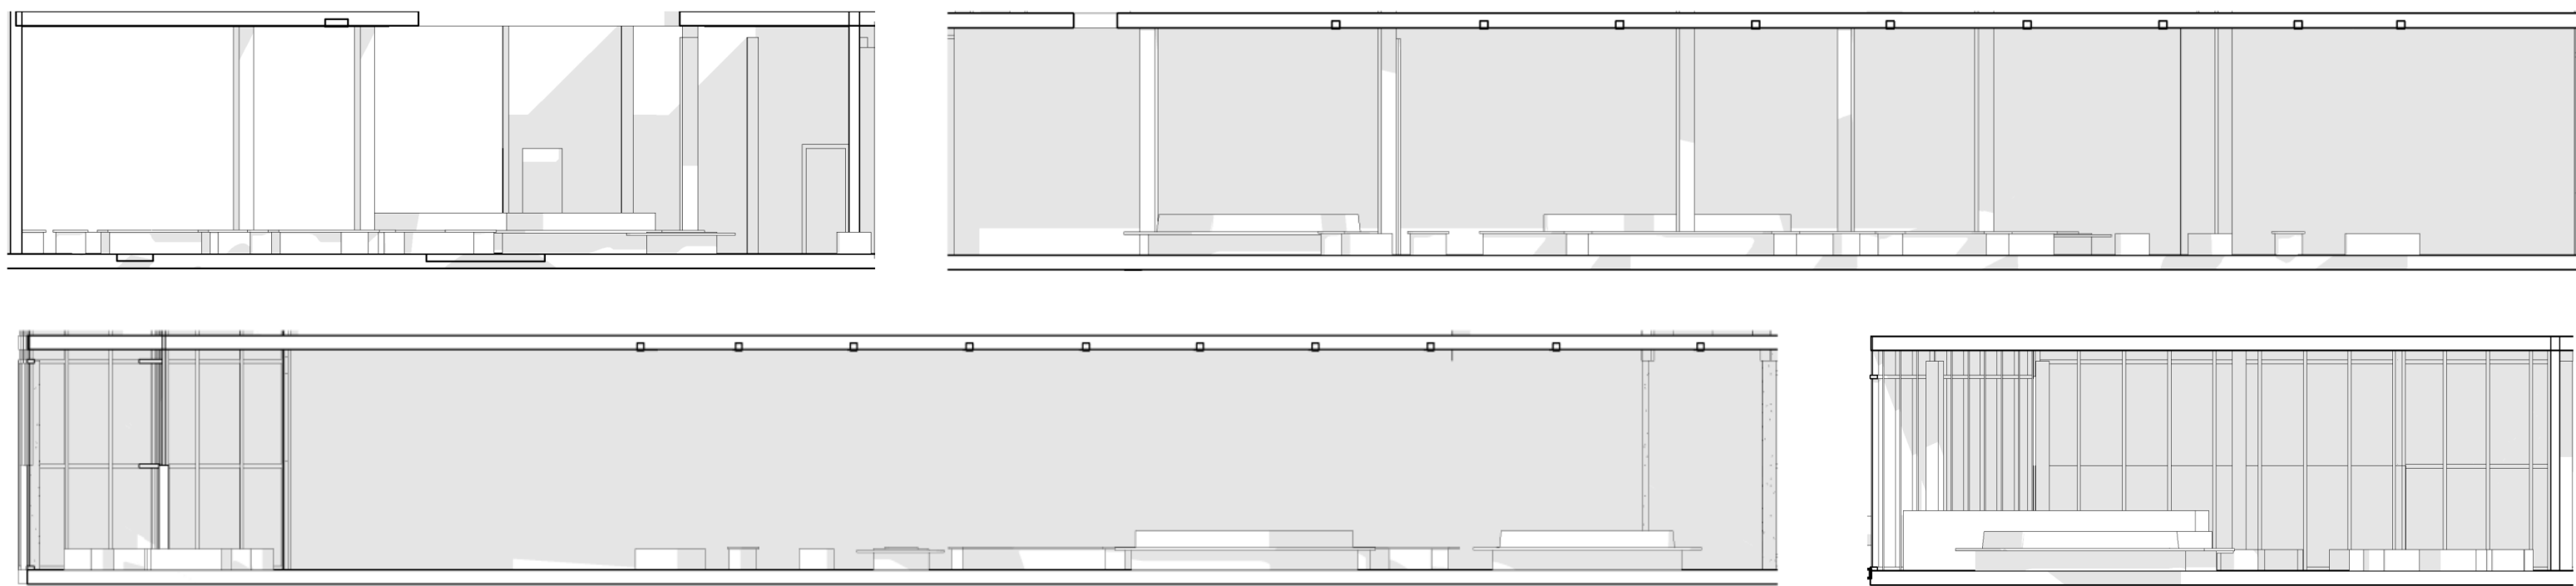

Розгортки стін




План підлоги з розміщенням меблів


План освітлення







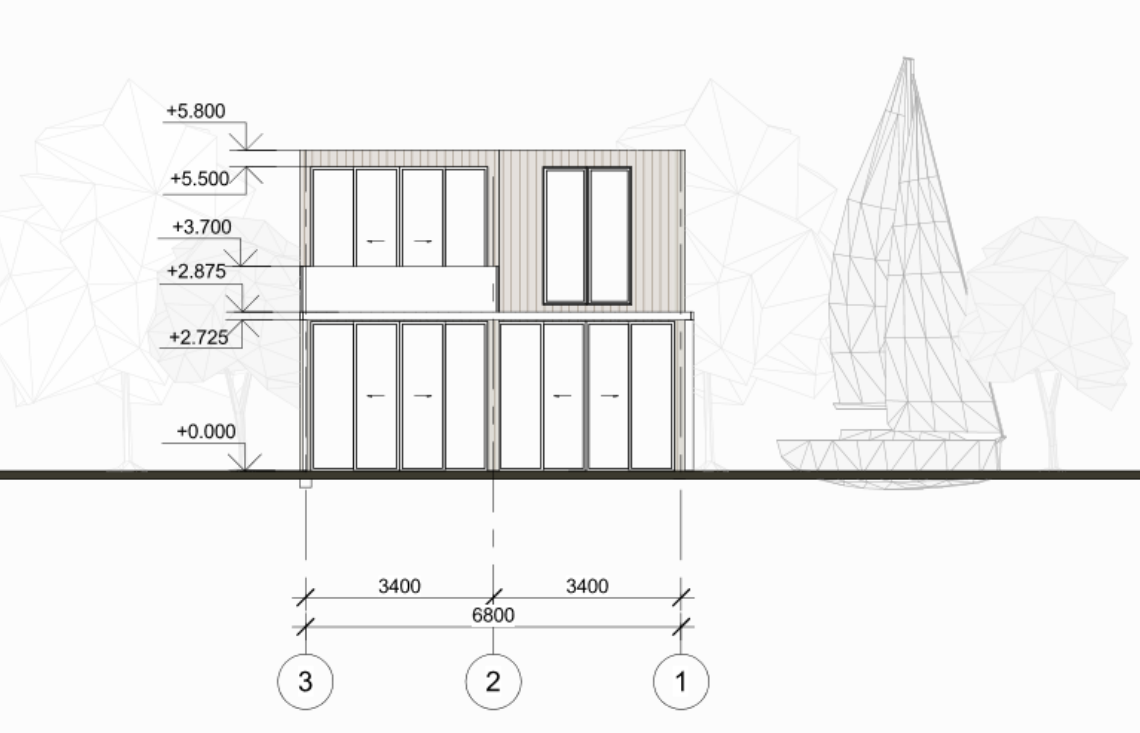


Фасад по осях 3-1

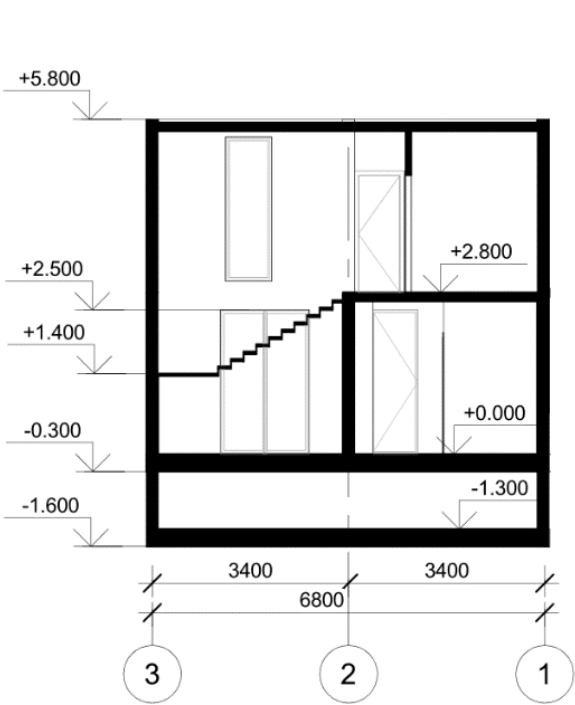

Розріз по осях 3-1

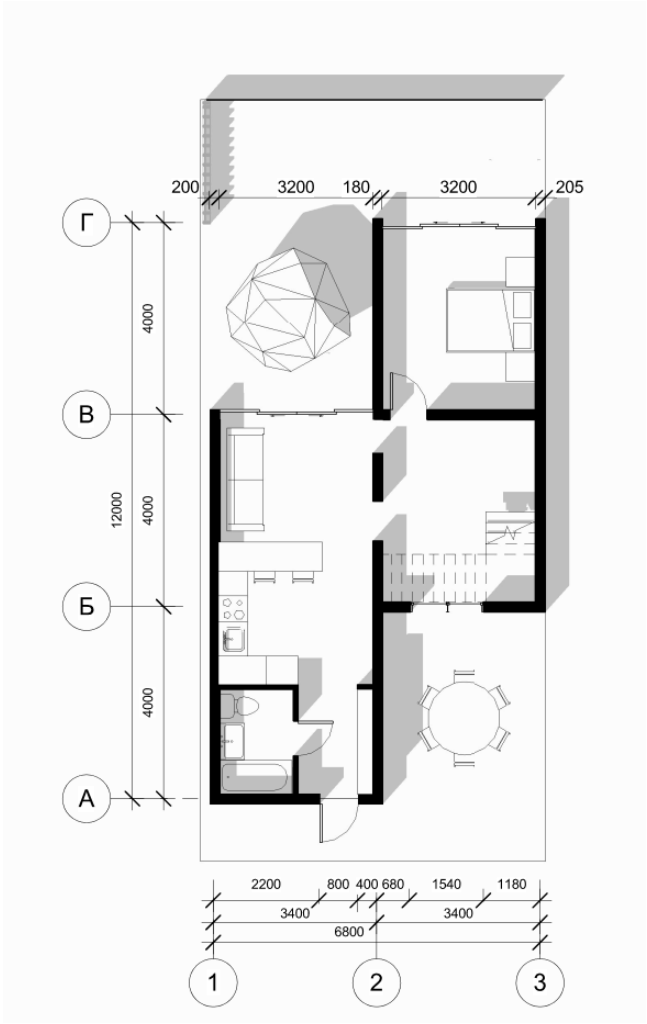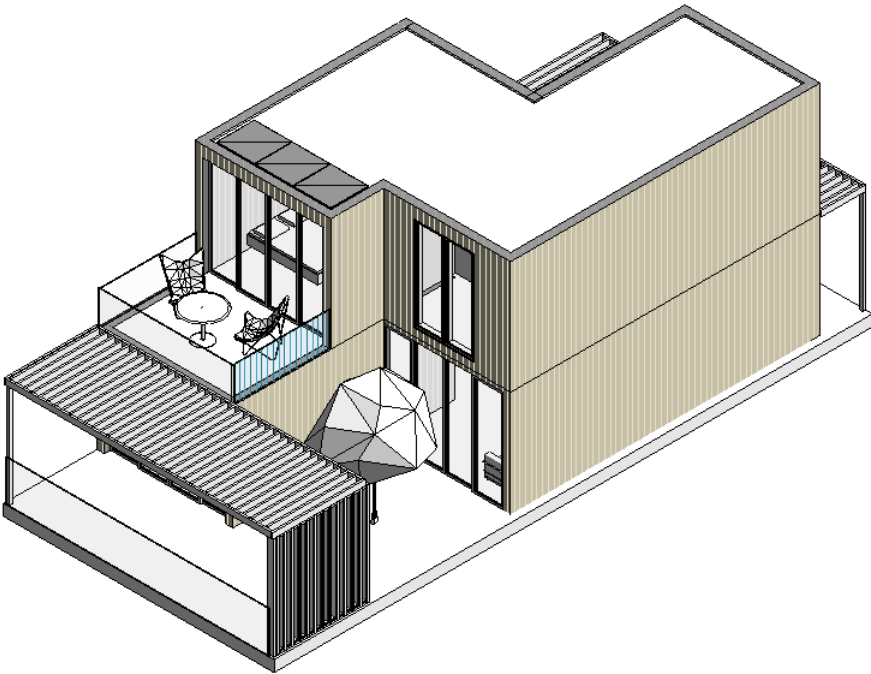

План на відмітці 0.000

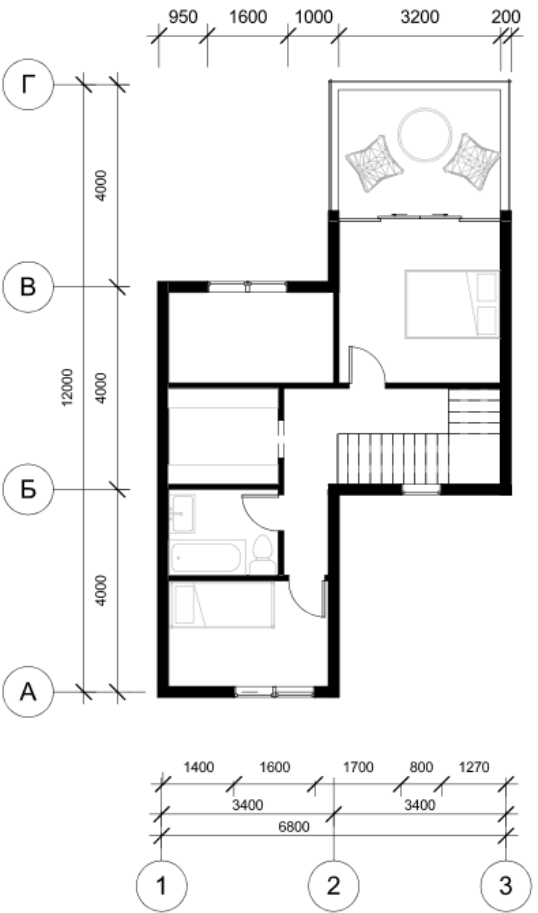

План на відмітці 3.300

