АТЕСТАЦІЙНА ВИПУСКНА РОБОТА
НА ЗДОБУТТЯ ОСВІТНЬОГО СТУПЕНЯ
БАКАЛАВР АРХІТЕКТУРИ

на тему:

"Багатофункціональний культурний центр в м. Києві"

загальним обсягом 6 аркушів формату А1, пояснювальна записка 47 с.

Виконала: студентка групи АРХ 41-А
191 "Архітектура та містобудування"

Вольська Юлія Миколаївна

Керівник: Вовчок Лілія Леонідівна

Київ - 2023 р.

БАГАТОФУНКЦіОНАЛЬНИЙ КУЛЬТУРНИЙ ЦЕНТР

Фасад 1-17 М 1:200

Фасад Т-Л М 1:200

Фасад 17-1 М 1:200

Ситуаційний план М 1:2000

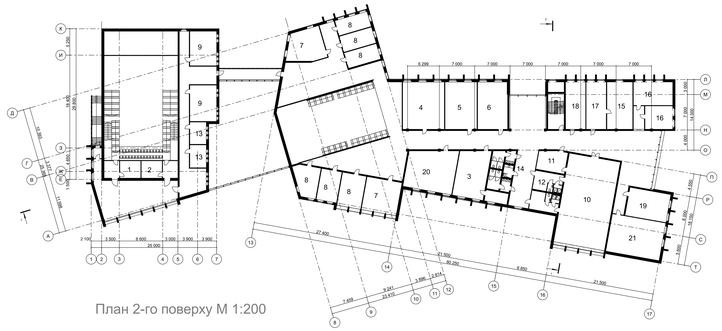

План 2-го поверху М 1:200

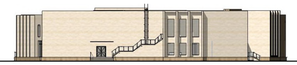

Фасад К-А М 1:200

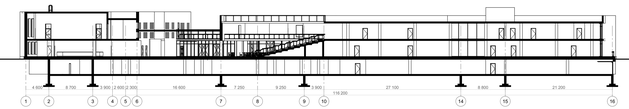

Генеральний план М 1:500

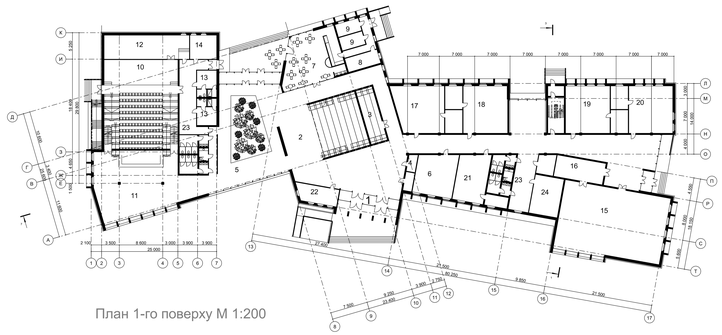

План 1-го поверху М 1:200

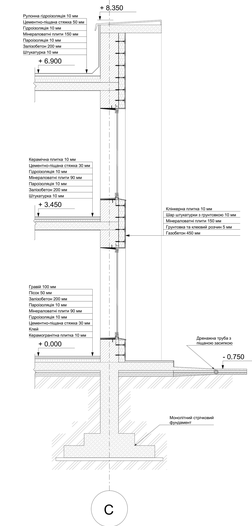

Експлікація до
генерального плану:

1. Багатофункціональний культурний центр
2. Стоянка для велосипедів
3. Заїзд в підземний паркінг
4. Господарський майданчик
5. Відкритий амфітеатр
6. Рекреаційна зона
7. Тераса
8. Дитячий майданчик

-------- Червона лінія

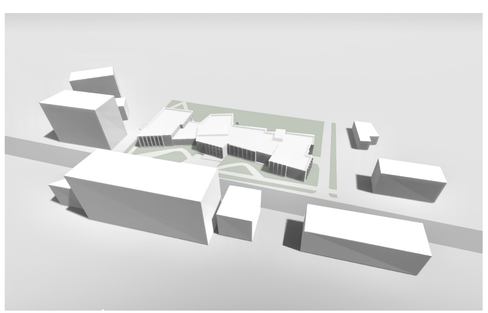

Експлікація приміщень 1-го поверху:

1. Тамбур	24 м^2
2. Вестибюль	500 м^2
3. Гардероб	36 м^2
4. Каса	12 м^2
5. Зимовий сад	240 м^2
6. Коворкінг	80 м^2
7. Зала кав'ярні	100 м^2
8. Кухонне приміщення	20 м^2
9. Складське приміщення	30 м^2
10. Актова зала з естрадою	250 м^2
11. Фойє	180 м^2
12. Ар'єрсцена	80 м^2
13. Роздягальні з душовими	40 м^2
14. Гримерна	20 м^2
15. Виставкова зала	224 м^2
16. Фондосховище	40 м^2
17. Студія драм. мистецтв з коморою	90 + 15 м^2
18. Студія обр. мистецтв з коморою	90 + 15 м^2
19. Студія фотографії з коморою	90 + 15 м^2
20. Універсальне приміщення з коморою	90 + 15 м^2
21. Універсальна майстерня з коморою	60 + 15 м^2
22. Пост охорони	15 м^2
23. Сан.вузли	34 м^2
24. Комора для інвентарю	10 м^2

Експлікація приміщень 2-го поверху:

1. Звукоапаратна	14 м^2
2. Кінопроекційна	14 м^2
3. Студія гончарства з коморою	60 + 15 м^2
4. Студія туризму	80 м^2
5. Майстерня дизайну	55 м^2
6. Майстерня тех. конструювання	55 м^2
7. Музична студія	45 м^2
8. Кабінет для індивідуальних занять	25 м^2
9. Студія вокалу	35 м^2
10.Зал хореографії	150 м^2
11. Комора для інвентарю	20 м^2
12. Роздягальні з душовими	30 м^2
13. Фотолабораторія	30 м^2
14. Сан. вузли	34 м^2
15. Кабінет директора	50 м^2
16. Кабінет заступника директора	30 м^2
17. Приймальня директора	37 м^2
18. Канцелярія	37 м^2
19. Бухгалтерія	46 м^2
20. Кімната відпочинку	80 м^2
21. Кімната викладачів	75 м^2

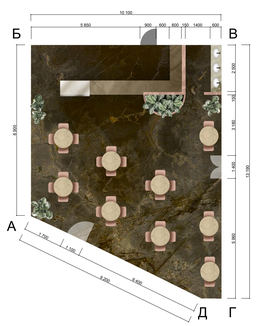

План підлоги М 1:50

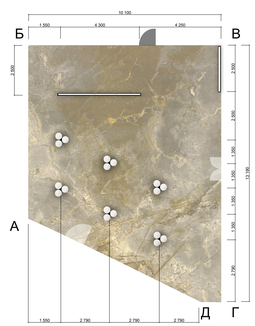

План стелі М 1:50

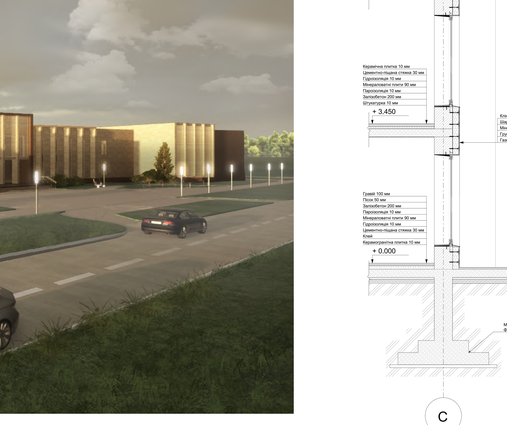

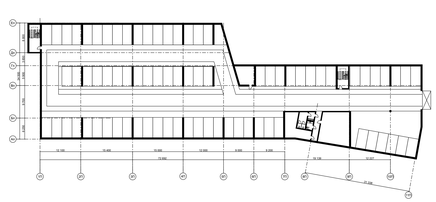

План підземного поверху М 1:300

Розгортка Б-В М 1:50

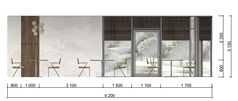

Розгортка Д-А М 1:50

Розгортка А-Б М 1:50

Розгортка В-Г М 1:50

Виконала: студ. гр. АРХ 41- А Вольська Ю.М.
Перевірила: Вовчок Л.Л,

МІСТОБУДІВНЕ РІШЕННЯ

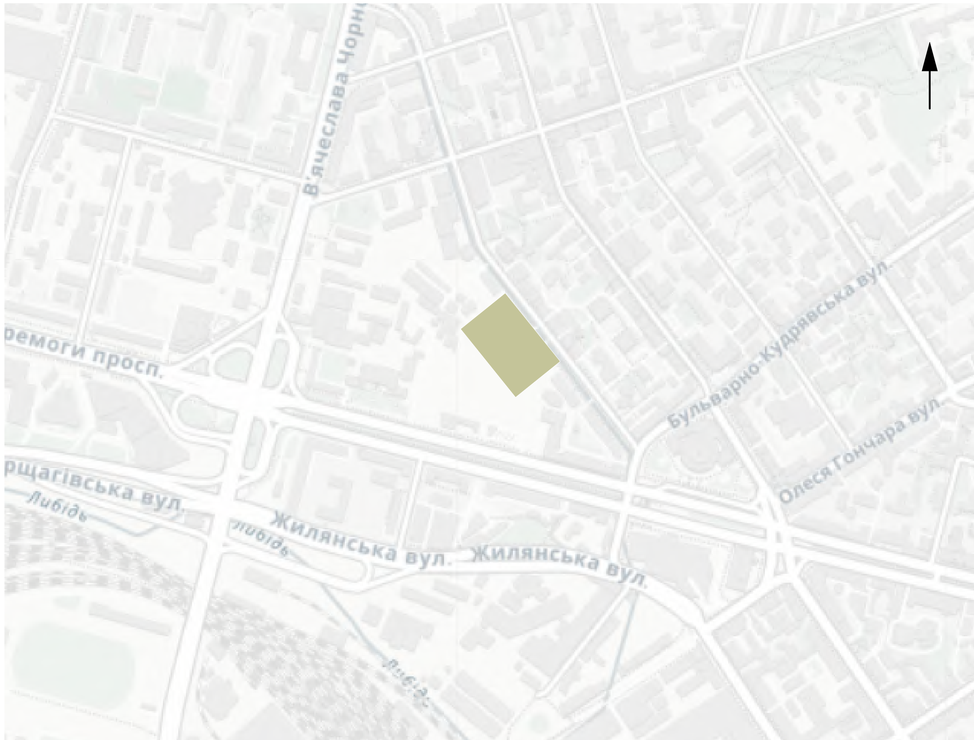

Ситуаційний план М 1:5000

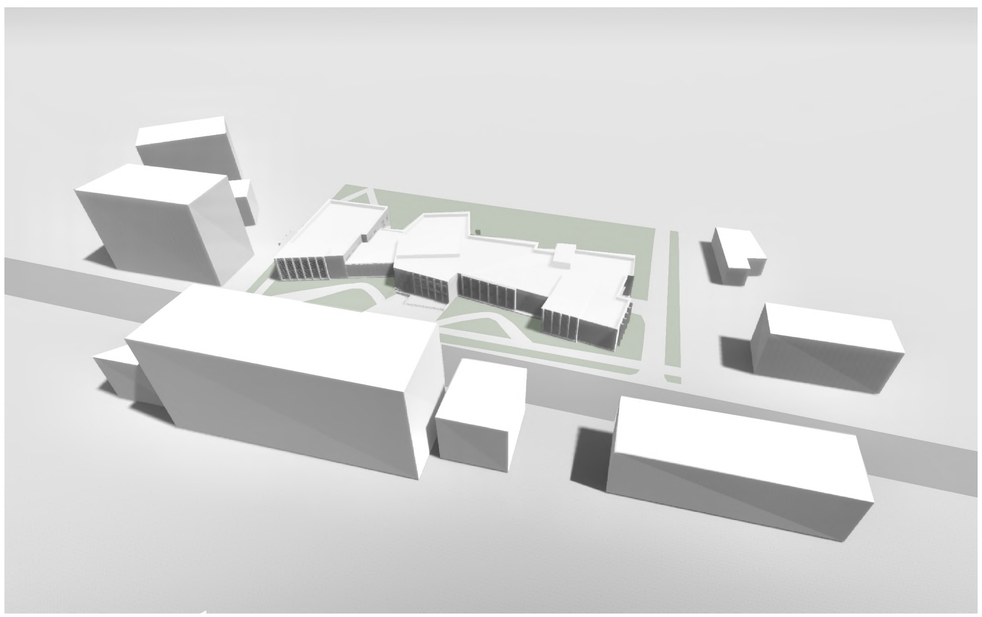

Генеральний план М 1:500

Експлікація до
генерального плану:

1. Багатофункціональний культурний центр
2. Стоянка для велосипедів
3. Заїзд в підземний паркінг
4. Господарський майданчик
5. Відкритий амфітеатр
6. Рекреаційна зона
7. Тераса
8. Дитячий майданчик

– – – – Червона лінія

ПЛАНИ ПОВЕРХІВ

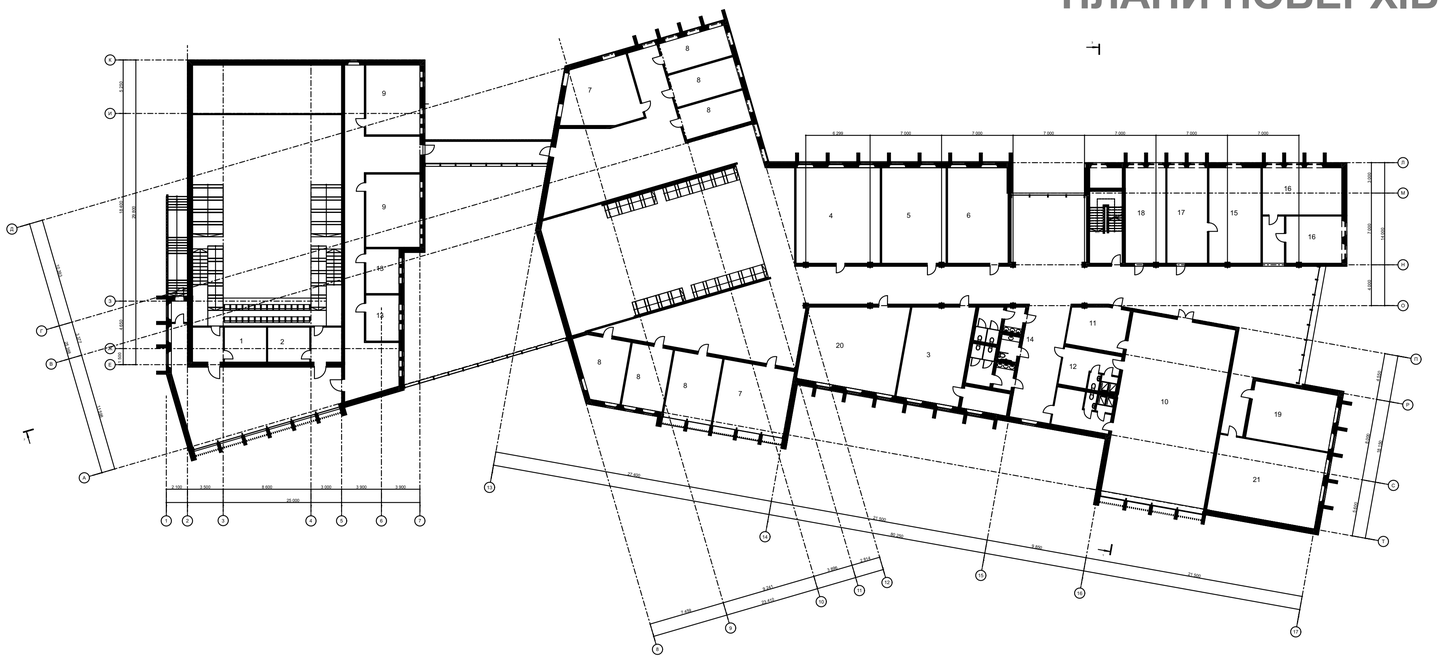

План 2-го поверху М 1:300

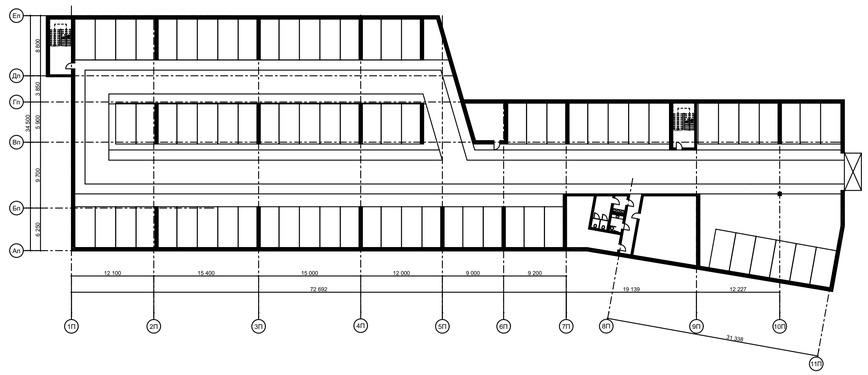

План підземного паркінгу М 1:450

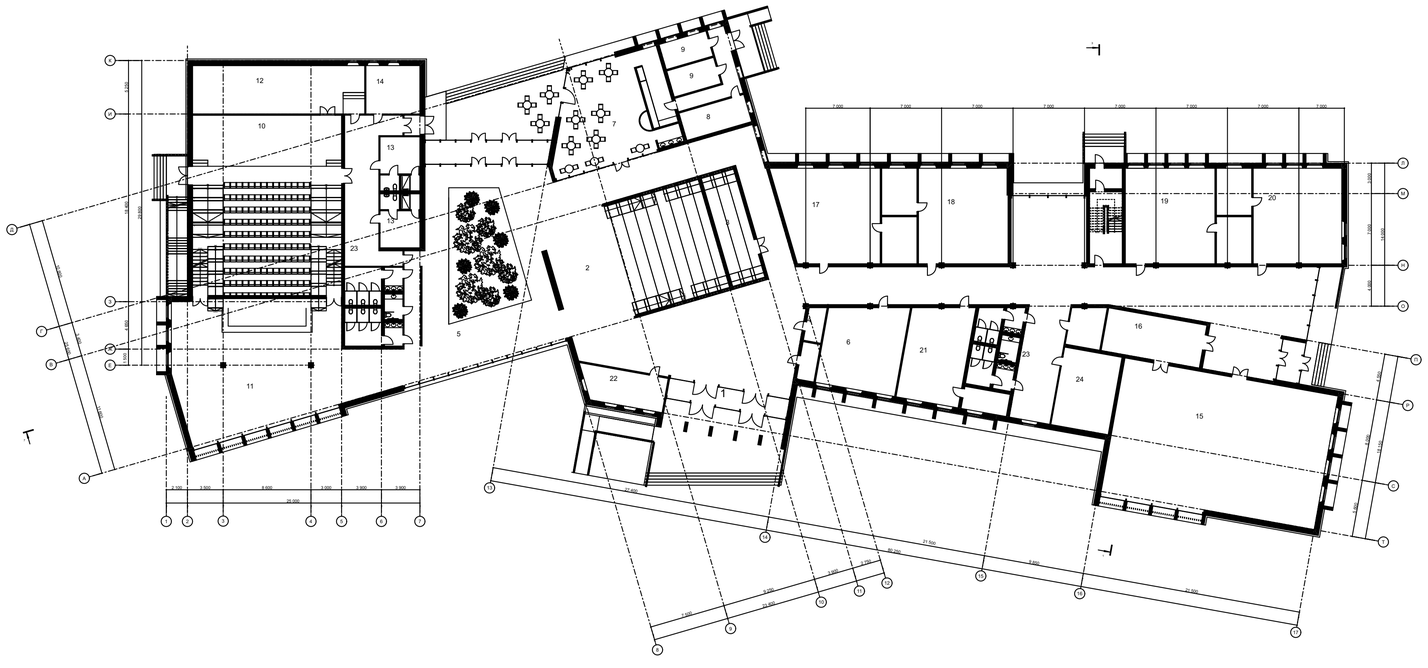

План 1-го поверху М 1:300

Експлікація приміщень 1-го поверху:

1. Тамбур	24 м^2
2. Вестибюль	500 м^2
3. Гардероб	36 м^2
4. Каса	12 м^2
5. Зимовий сад	240 м^2
6. Коворкінг	80 м^2
7. Зала кав'ярні	100 м^2
8. Кухонне приміщення	20 м^2
9. Складське приміщення	30 м^2
10. Актова зала з естрадою	250 м^2
11. Фойє	180 м^2
12. Ар'єрсцена	80 м^2
13. Роздягальні з душовими	40 м^2
14. Гримерна	20 м^2
15. Виставкова зала	224 м^2
16. Фондосховище	40 м^2
17. Студія драм. мистецтв з коморою	90 + 15 м^2
18. Студія обр. мистецтв з коморою	90 + 15 м^2
19. Студія фотографії з коморою	90 + 15 м^2
20. Універсальне приміщення з коморою	90 + 15 м^2
21. Універсальна майстерня з коморою	60 + 15 м^2
22. Пост охорони	15 м^2
23. Сан.вузли	34 м^2
24. Комора для інвентарю	10 м^2

Експлікація приміщень 2-го поверху:

1. Звукоапаратна	14 м^2
2. Кінопроекційна	14 м^2
3. Студія гончарства з коморою	60 + 15 м^2
4. Студія туризму	80 м^2
5. Майстерня дизайну	55 м^2
6. Майстерня тех. конструювання	55 м^2
7. Музична студія	45 м^2
8. Кабінет для індивідуальних занять	25 м^2
9. Студія вокалу	35 м^2
10.Зал хореографії	150 м^2
11. Комора для інвентарю	20 м^2
12. Роздягальні з душовими	30 м^2
13. Фотолабораторія	30 м^2
14. Сан. вузли	34 м^2
15. Кабінет директора	50 м^2
16. Кабінет заступника директора	30 м^2
17. Приймальня директора	37 м^2
18. Канцелярія	37 м^2
19. Бухгалтерія	46 м^2
20. Кімната відпочинку	80 м^2
21. Кімната викладачів	75 м^2

ФАСАДИ

Фасад 1-17 М 1:200

Фасад Т-Л М 1:200

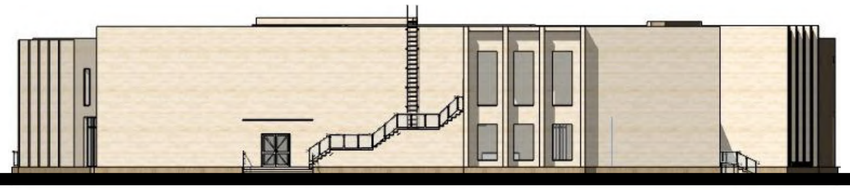

Фасад К-А М 1:200

Фасад 17-1 М 1:200

КОНСТРУКТИВНЕ РІШЕННЯ

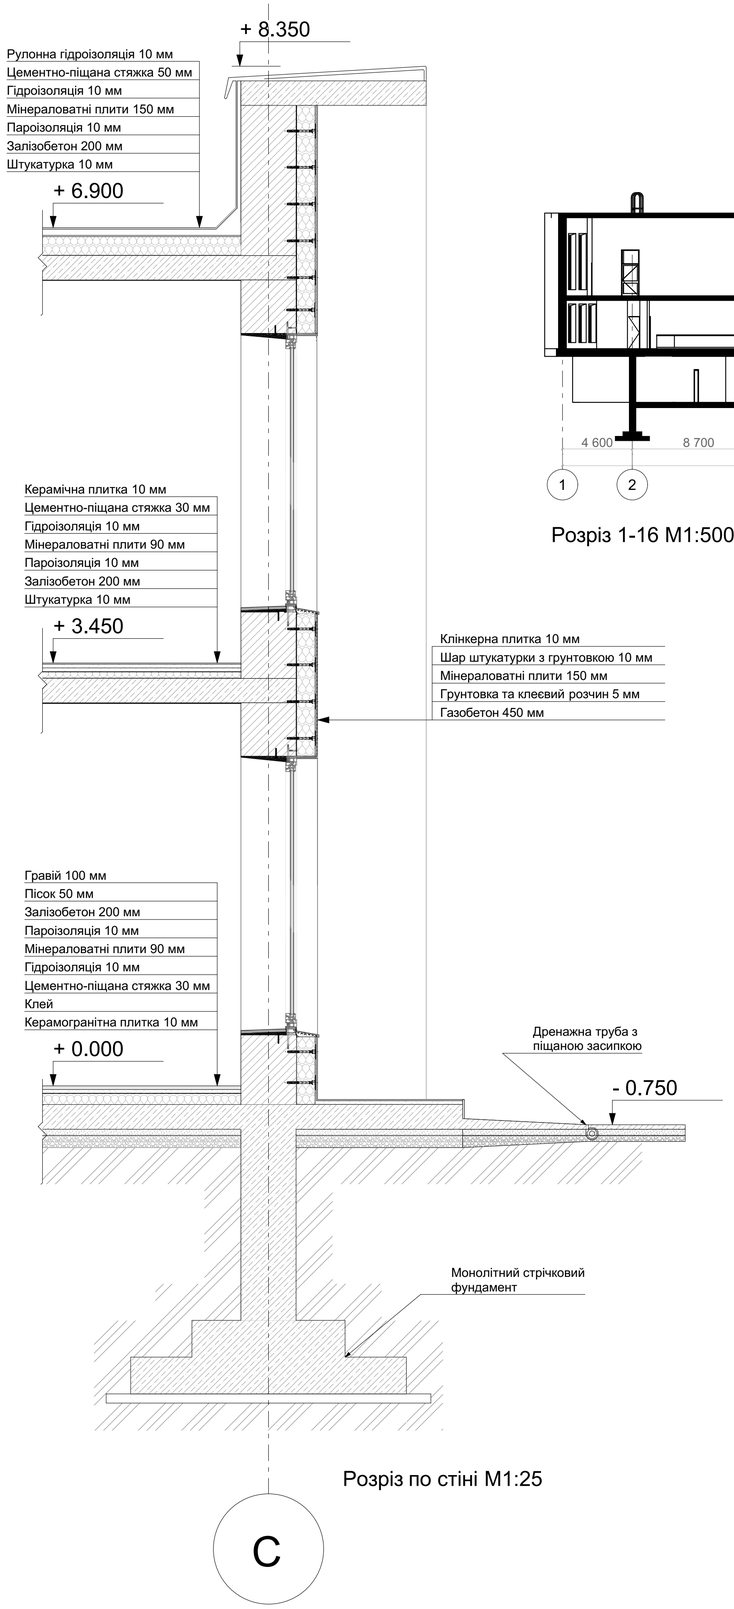

Розріз по стіні М1:25

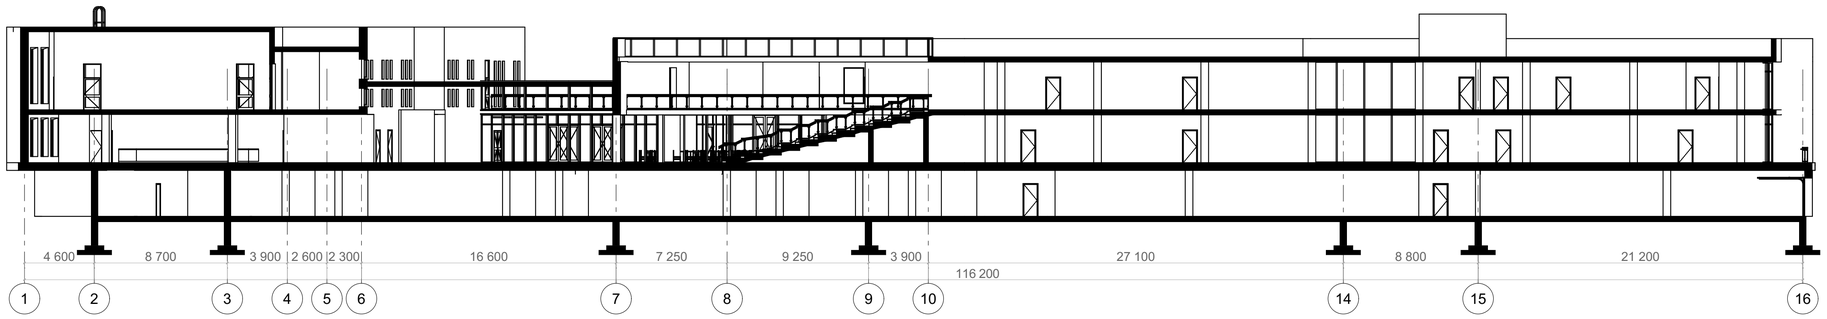

Розріз 1-16 М1:500

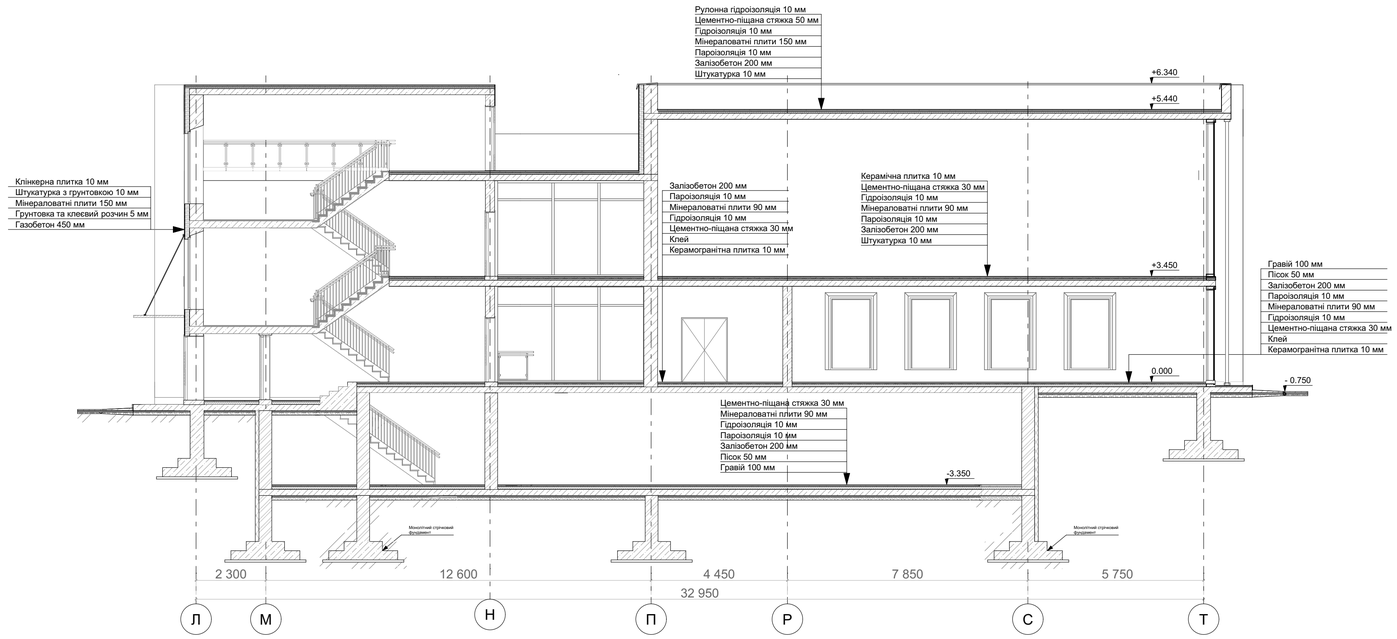

Розріз Л-Т М1:100

ВІЗУАЛІЗАЦІЯ ОБ'ЄКТУ

ІНТЕР'ЄРНЕ РІШЕННЯ

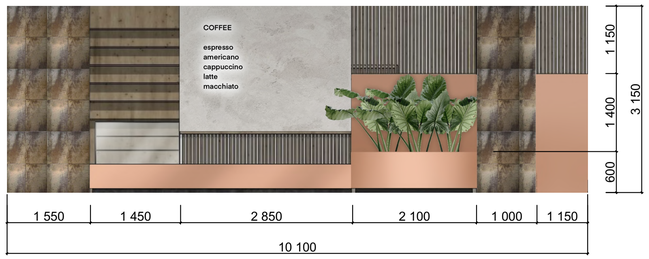

Розгортка Б-В М 1:50

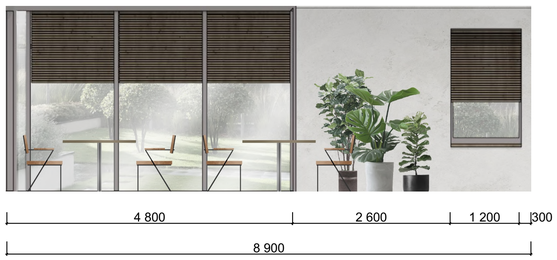

Розгортка А-Б М 1:50

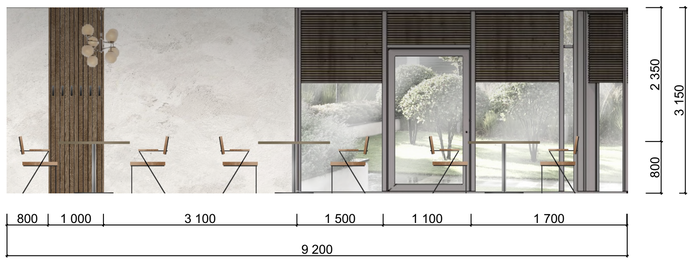

Розгортка Д-А М 1:50

Розгортка В-Г М 1:50

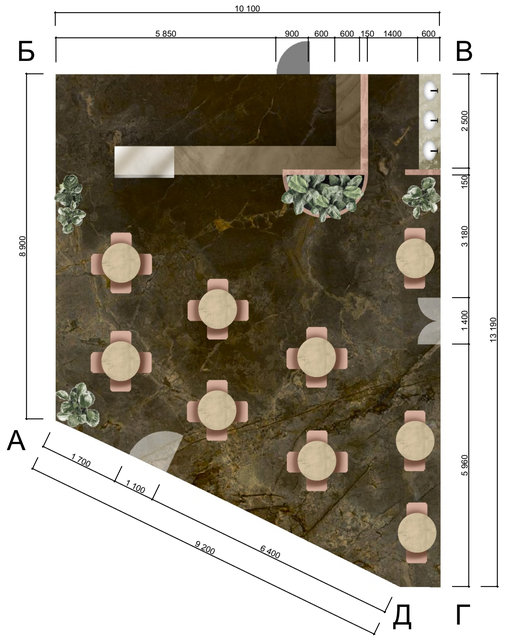

План підлоги М 1:75

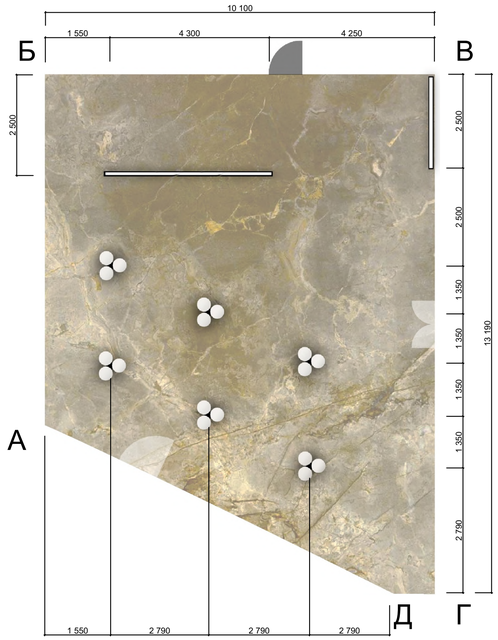

План стелі М 1:75