

**АТЕСТАЦІЙНА ВИПУСКНА РОБОТА  
НА ЗДОБУТТЯ ОСВІТНЬОГО СТУПЕНЯ  
БАКАЛАВР АРХІТЕКТУРИ**

на тему:

**Спортивний комплекс у м. Ірпені Київської області**

загальним обсягом 7 аркушів формату А1, пояснювальна записка 37 с.

Виконала: студентка групи АРХ-41А  
191 «Архітектура та містобудування»,  
(шифр і назва спеціальності)

Трепольська Олександра Дмитрівна  
(прізвище, ім'я, по батькові)

Керівник: доц. Третяк Максим Едуардович  
(наук. ступінь, посада, прізвище, ім'я, по батькові)

Київ – 2023 р.



# МІСТОБУДІВНЕ РІШЕННЯ



Ситуаційний план

1:2000

Експлікація до ситуаційного плану:

- Проектна ділянка
- Існуючі будівлі
- Комунальні підприємства
- Природне озелення
- Міське спеціальне озелення
- Малоповерхова забудова
- Багатоповерхова забудова



Експлікація до ситуаційного плану:


- Червона лінія забудови
- Межа ділянки
- Проїзна частина
- Пішохідна зона
- Озеленення ділянки проектування




- 1 - Головний вхід
- 2 - Евакуаційні виходи
- 3 - Автопаркінг
- 4 - Велопаркінг
- 5 - Господарська зона
- 6 - Рекреація
- 7 - Дитячий майданчик
- 8 - Спортивний майданчик
- 9 - Тенісний корт

Генеральний план


1:1000

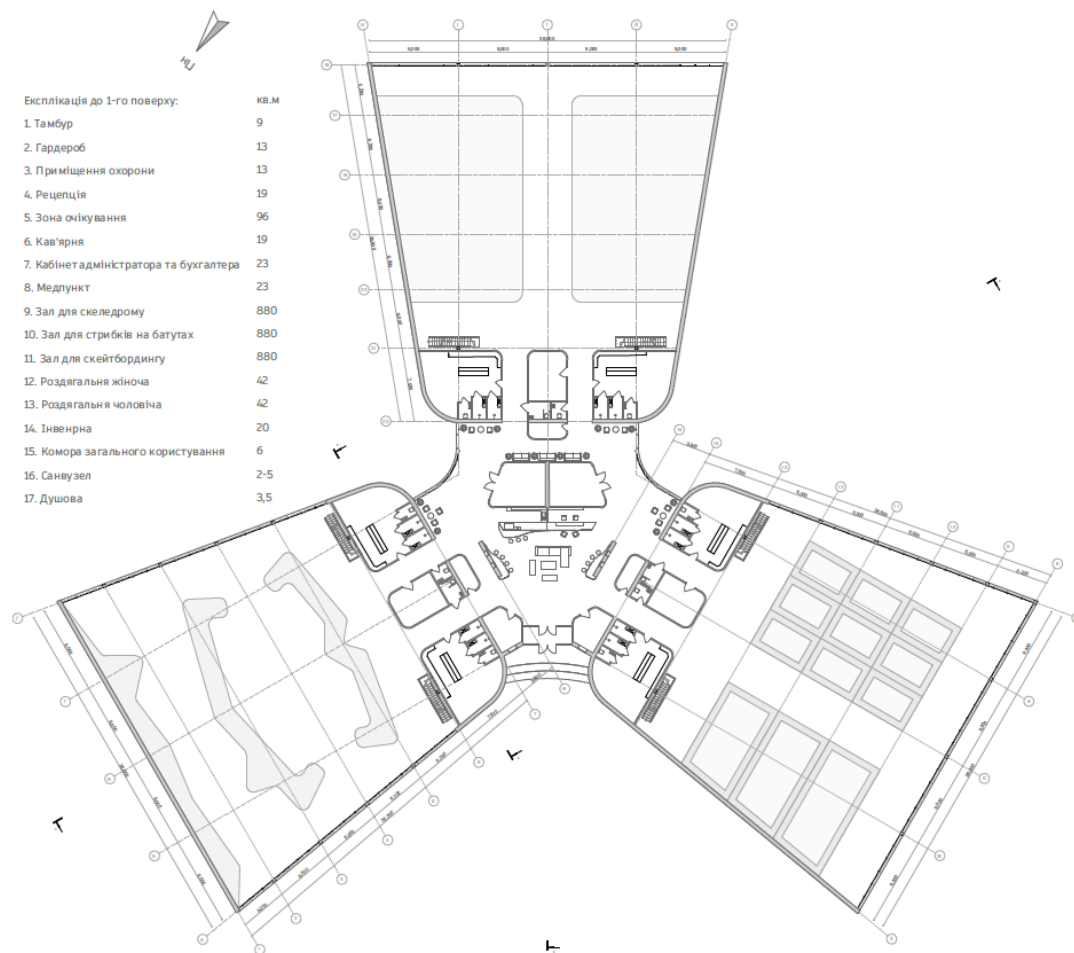

План на відмітці 0.000

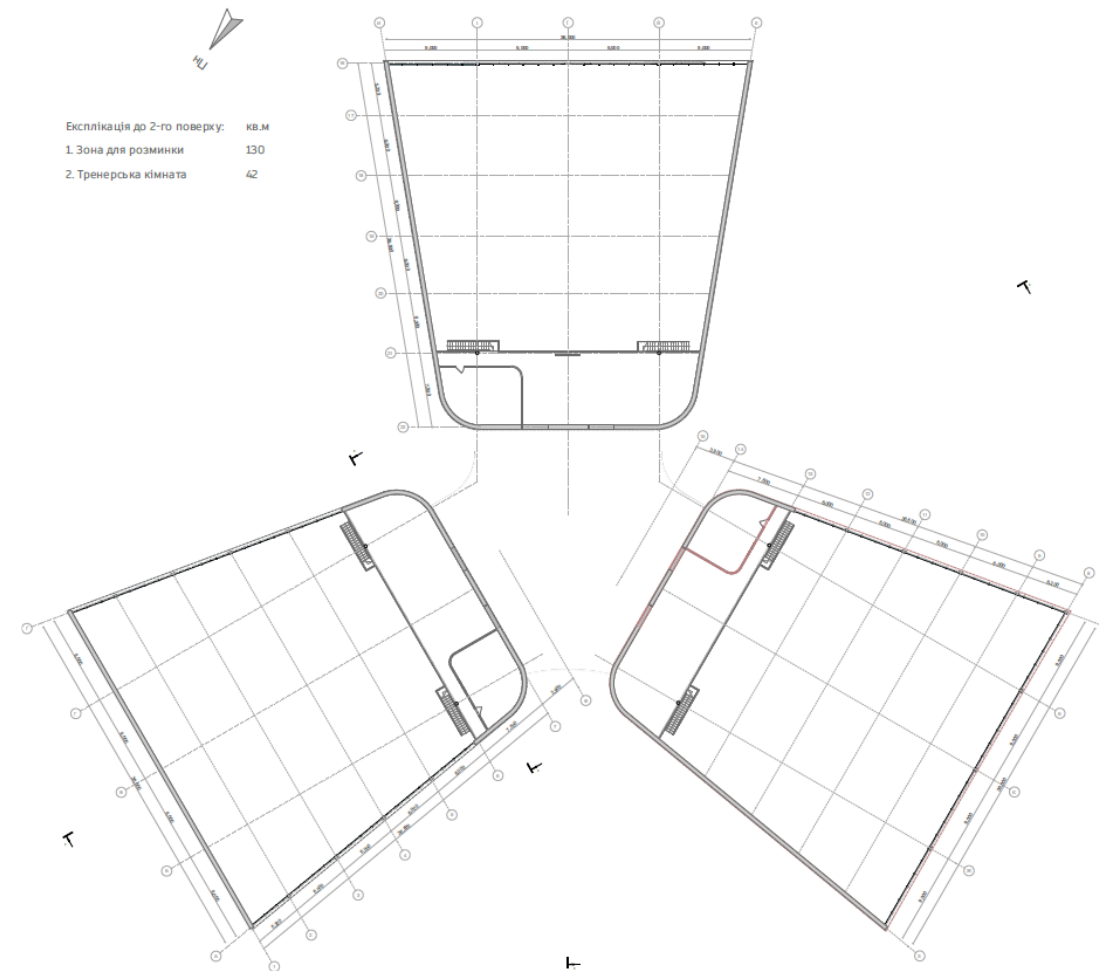

План на відмітці +3.300

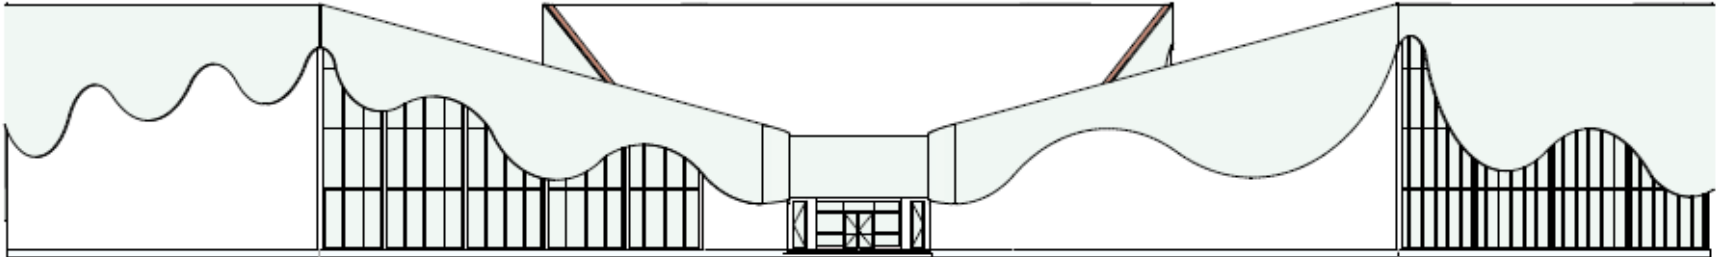


А

З

Фасад А - 3

1:200

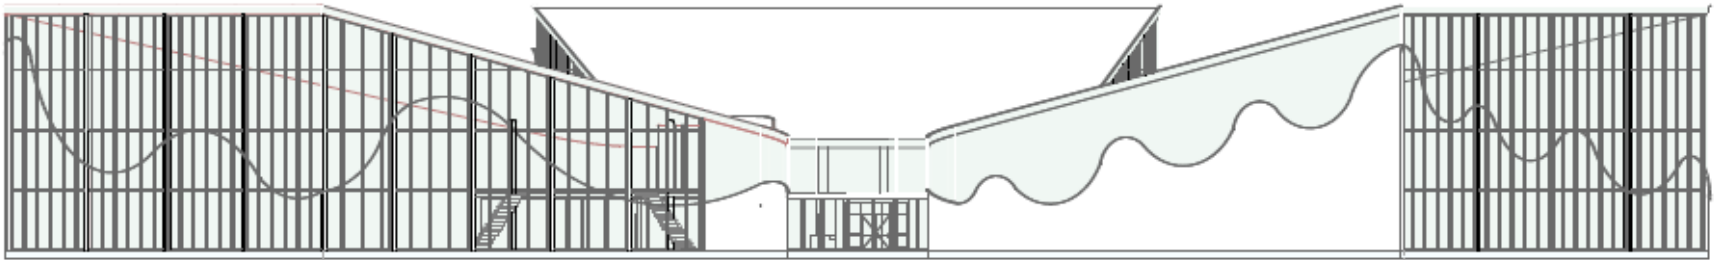


Д

К

Фасад Д - К

1:200

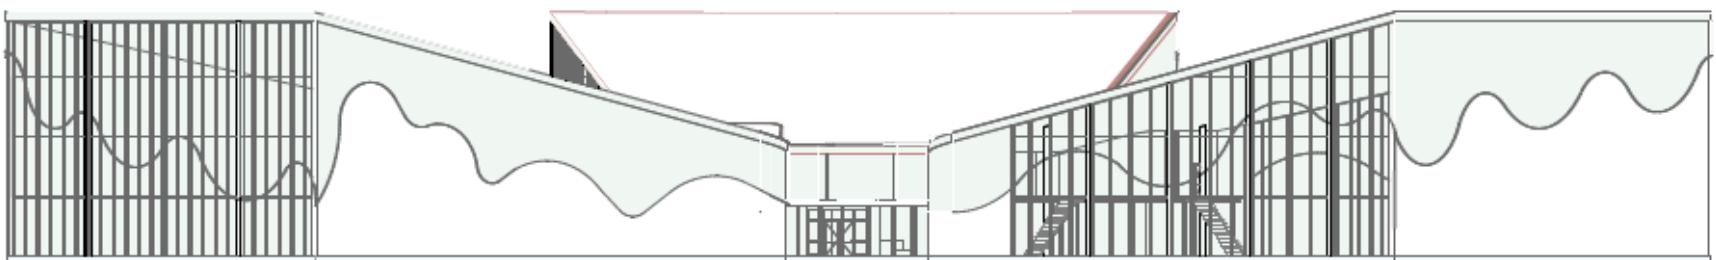


И

Г

Фасад А - 1


1:200

# КОНСТРУКТИВНЕ РІШЕННЯ

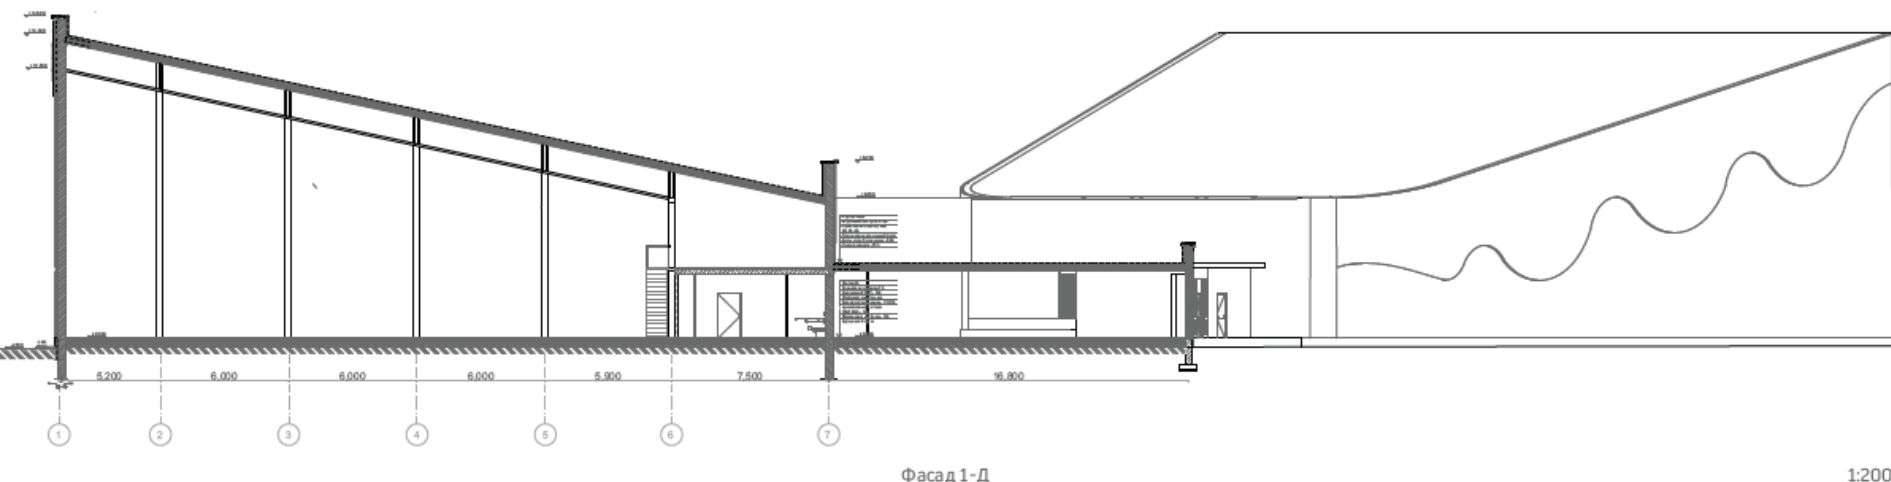


Фасад 1-Д

1:200

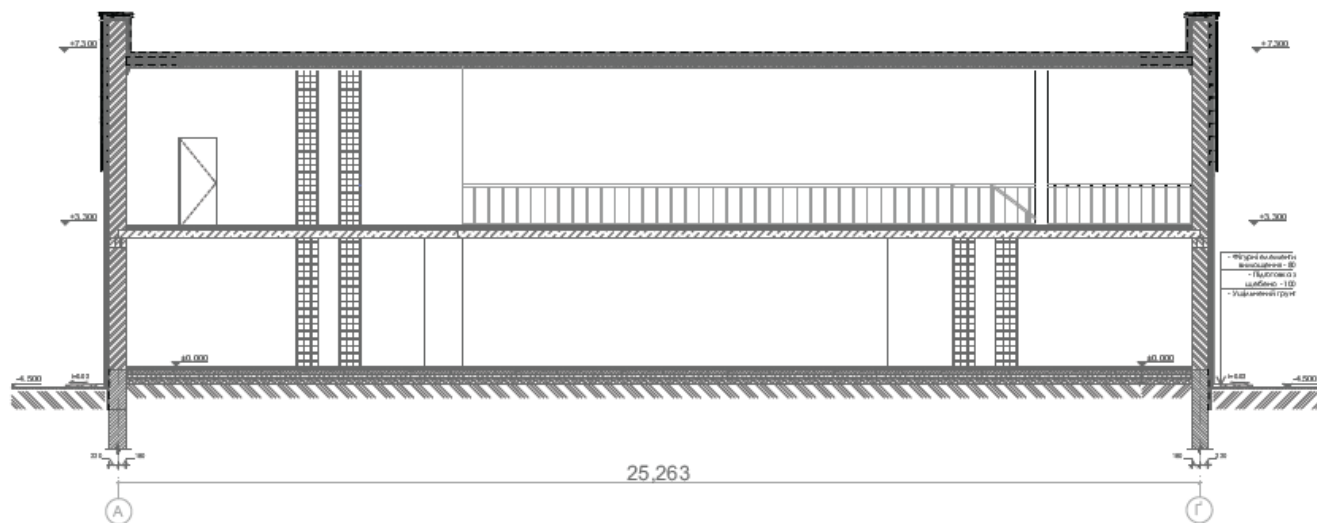

Фасад А-Г

1:100

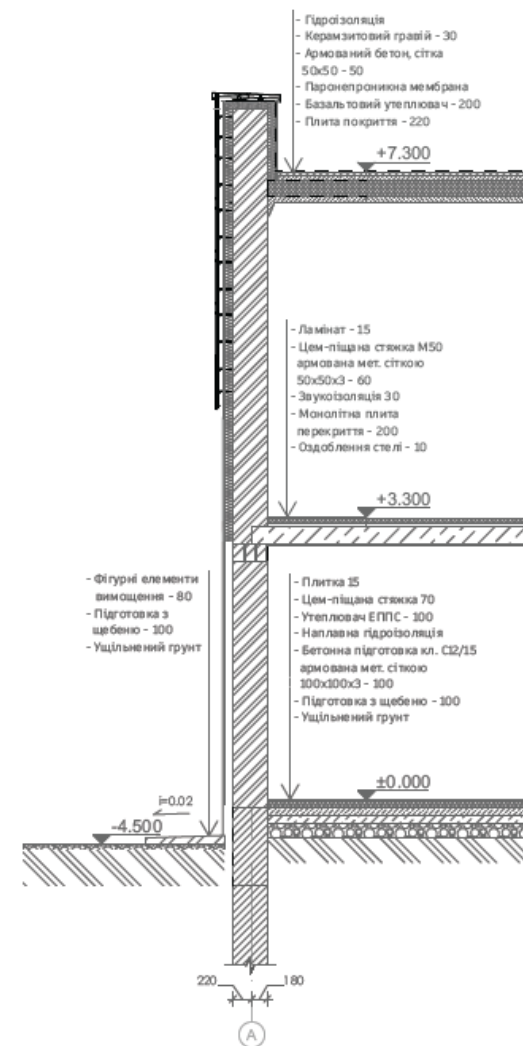

Розріз по стіні 3-3


1:50


- Гідроізоляція
- Керамзитовий ґравій - 30
- Армований бетон, сітка 50x50 - 50
- Паронепроникна мембрана
- Базальтовий утеплювач - 200
- Плита покриття - 220

- Ламінат - 15
- Цем-піщана стяжка М50 армована мет. сіткою 50x50x3 - 60
- Звукоізоляція 30
- Монолітна плита перекриття - 200
- Ошліфована стелі - 10

- Фігурні елементи вимощення - 80
- Підготовка з щебеню - 100
- Ущільнений ґрунт


- Плитка 15
- Цем-піщана стяжка 70
- Утеплювач ЕППС - 100
- Наплавна гідроізоляція
- Бетонна підготовка кл. С12/15 армована мет. сіткою 100x100x3 - 100
- Підготовка з щебеню - 100
- Ущільнений ґрунт

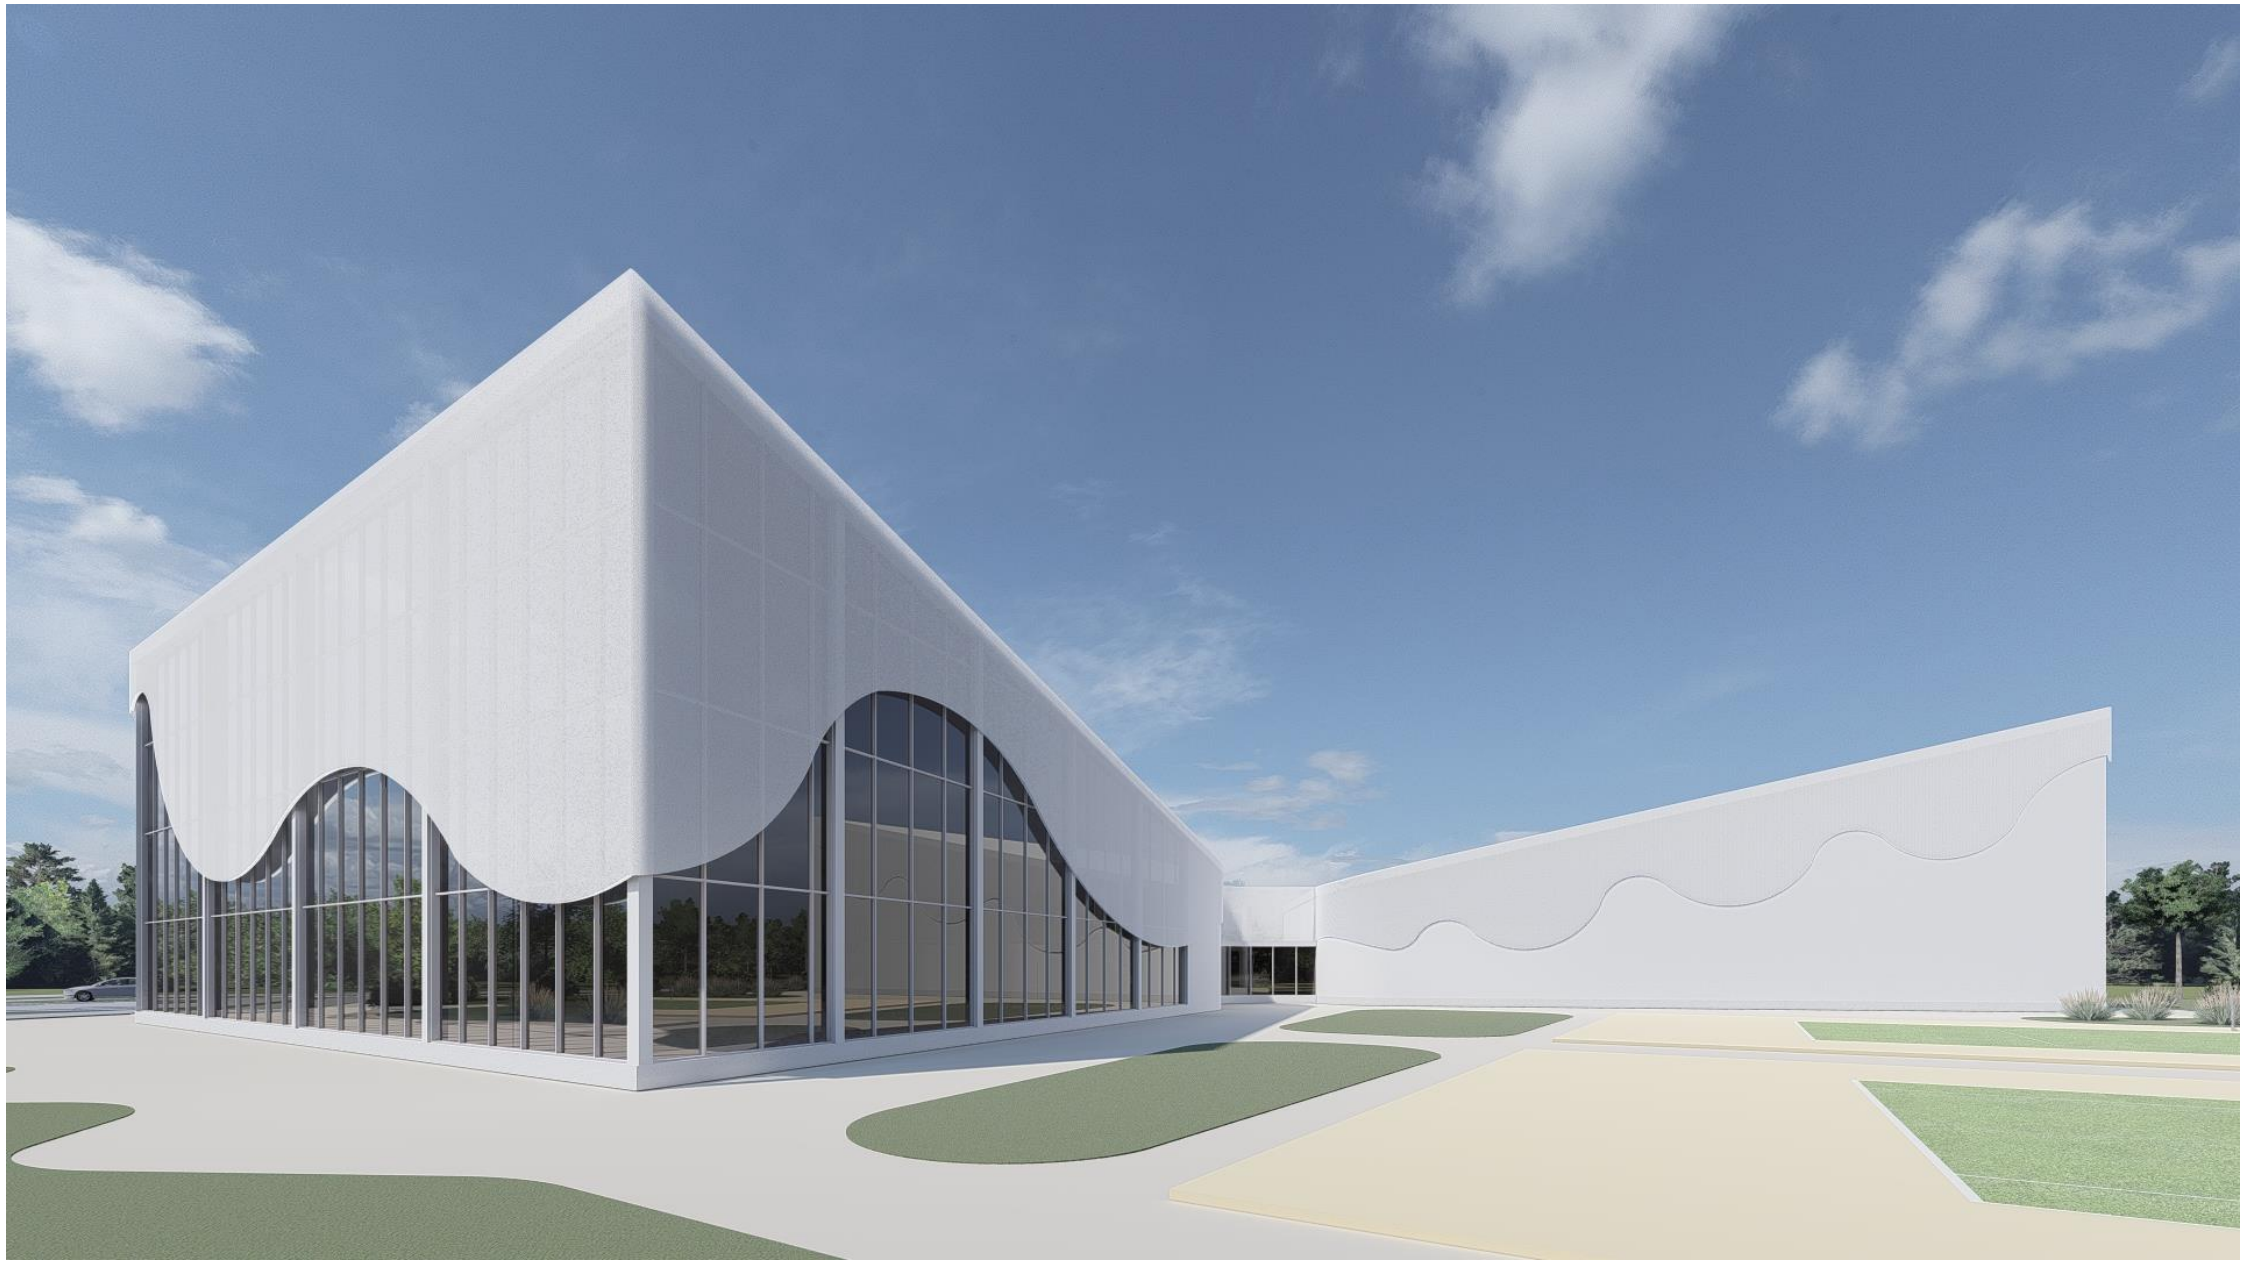

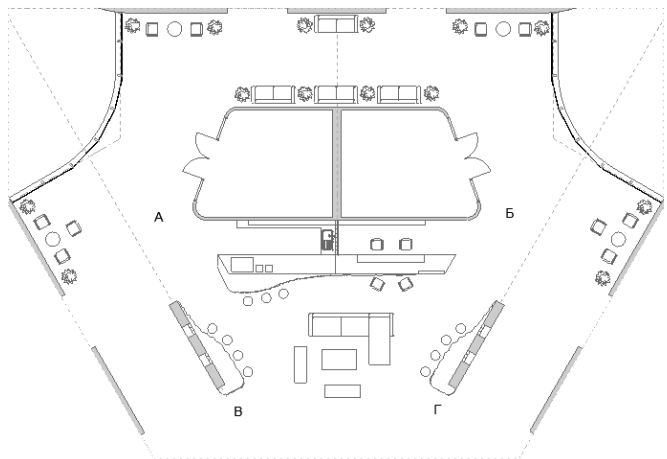


План з меблями М 1:200

1:200

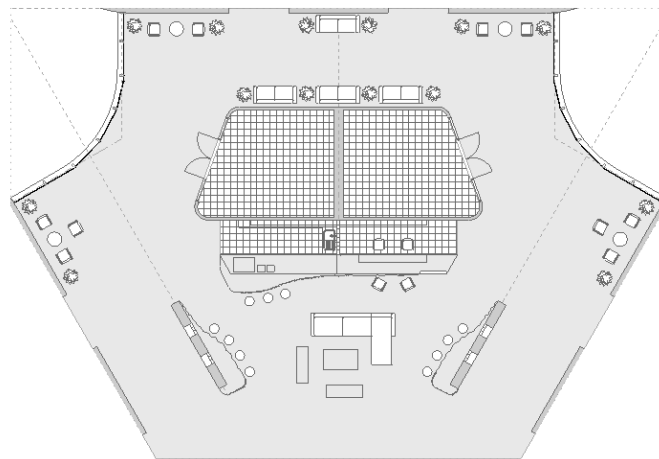

План покриття М 1:200

1:200

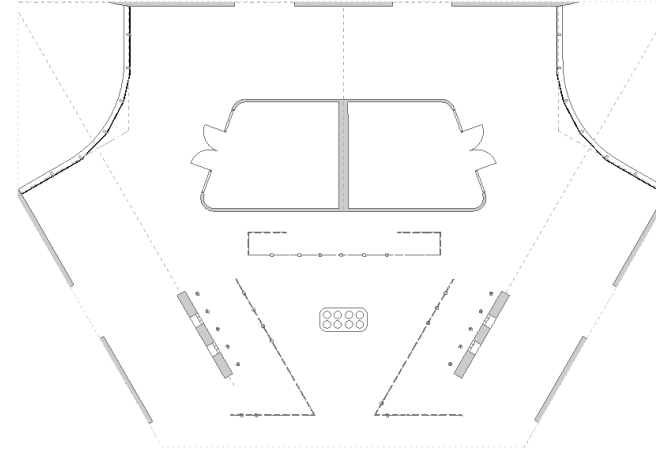

План освітлення

1:200

## ІНТЕР'ЄРНЕ РІШЕННЯ



Розріз по стіні А-Б



Розріз по стіні Г-В



Розріз по стіні Б'-Г



Розріз по стіні В-А

