

АТЕСТАЦІЙНА РОБОТА НА ЗДОБУТТЯ ОСВІТНЬОГО СТУПЕНЯ БАКАЛАВР

на тему:

« Центр надання адміністративних послуг у місті Харкові »

Виконала: студентка групи арх-45 191 «Архітектура та містобудування»,
Носач Анастасія Андріївна

Керівник: доц., канд. арх. Зінов'єва Олена Сергіївна Рецензент кафедра ДАС

Київ – 2023 р.



ФАСАД 16-1 М 1:100



ФАСАД Е-А М 1:100



ФАСАД А-Е М 1:100



ФАСАД 1-16 М 1:100

Центр надання адміністративних послуг у місті Харкові

виконала студентка групи АРХ-45 Носач А.А.



СИТУАЦІЙНИЙ ПЛАН М 1:2000



ГЕНЕРАЛЬНИЙ ПЛАН М 1:500

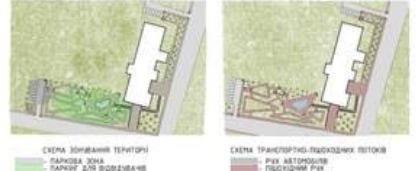


СХЕМА ЗОНУВАННЯ ТЕРИТОРІЇ
ПАРКОВА ЗОНА
ПАРКОВІ ДІЛЯЧКИ ДЛЯ ОДНОВИЧАНЬ
СХЕМА ТРАНСПОРТНО-ПОСИЛКОВИХ ПІТОКІВ
РІВНЬ АБСОЛУТНИХ ПОСИЛКІВ РІВНЬ



ПЛАН НА ВІДМІТЦІ +0.300 М 1:100



ПЛАН НА ВІДМІТЦІ +4.800 М 1:200




РОЗРІЗ 1-1 М 1:100

ЕКСПЛІКАЦІЯ 1-ГО ПОВЕРХУ:


1. ТАМБУР	50,82 м²
2. ЗОНА ОЧІКУВАННЯ	519,65 м²
3. ЗОНА РЕЦЕПШИНУ	50,74 м²
4. КАФЕ-ТЕРИ	134,48 м²
5. РОБОЧИЙ КАБІНЕТ	37,5 м²
6. ЗОНА ШВИДКОГО ОБСЛУГОВУВАННЯ ОСІБ ДО 15 ХВИЛИН	60 м²
7. ЗОНА ОБСЛУГОВУВАННЯ ОСІБ ВІД 15 ДО 40 ХВИЛИН	320,07 м²
8. ЛЮТОВИЙ ХОЛ	84,87 м²
9. САНВУЗЛИ	38,52 м²
10. ЗОНА ДРЪЖУ, ШВИДКОГО ФОТО ТА ЕЛЕКТРОНИХ ЧЕРГ	113,47 м²

ЕКСПЛІКАЦІЯ 2-ГО ПОВЕРХУ:


11. ТАМБУР	92,02 м²
12. АДМІНІСТРАТИВНІ КАБІНЕТИ	320,07 м²
13. АРХІВ	52,48 м²
14. ЗОНА ОЧІКУВАННЯ	200,90 м²
15. ЗОНА ОБСЛУГОВУВАННЯ ОСІБ ВІД 40 ХВИЛИН	223,61 м²
16. КОНФЕРЕНЦІАЛЬНИЙ ЗАЛ	130 м²
17. САНВУЗЛИ	47,52 м²
18. ЕКСКЛЮЗИВНА ТЕРАСА	100 м²
19. РЕЄСТРАЦІЯ АКТИВІВ ГРОМАДСЬКОГО СТАНУ	200 м²

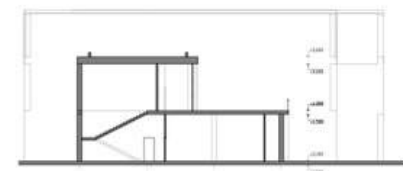

РОЗРІЗ 2-2 М 1:100

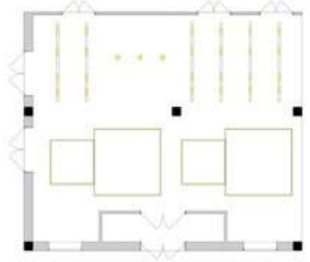


ПЛАН СТЕЖІ ІНТЕР'ЄРУ З РОЗТАВАННЯМ СВІТІЛЬНИКІВ Н 150

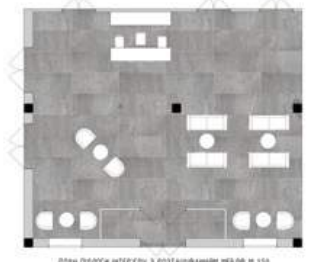

ПЛАН ПОДЛУКИ ІНТЕР'ЄРУ З РОЗТАВАННЯМ МЕБЛІ Н 150



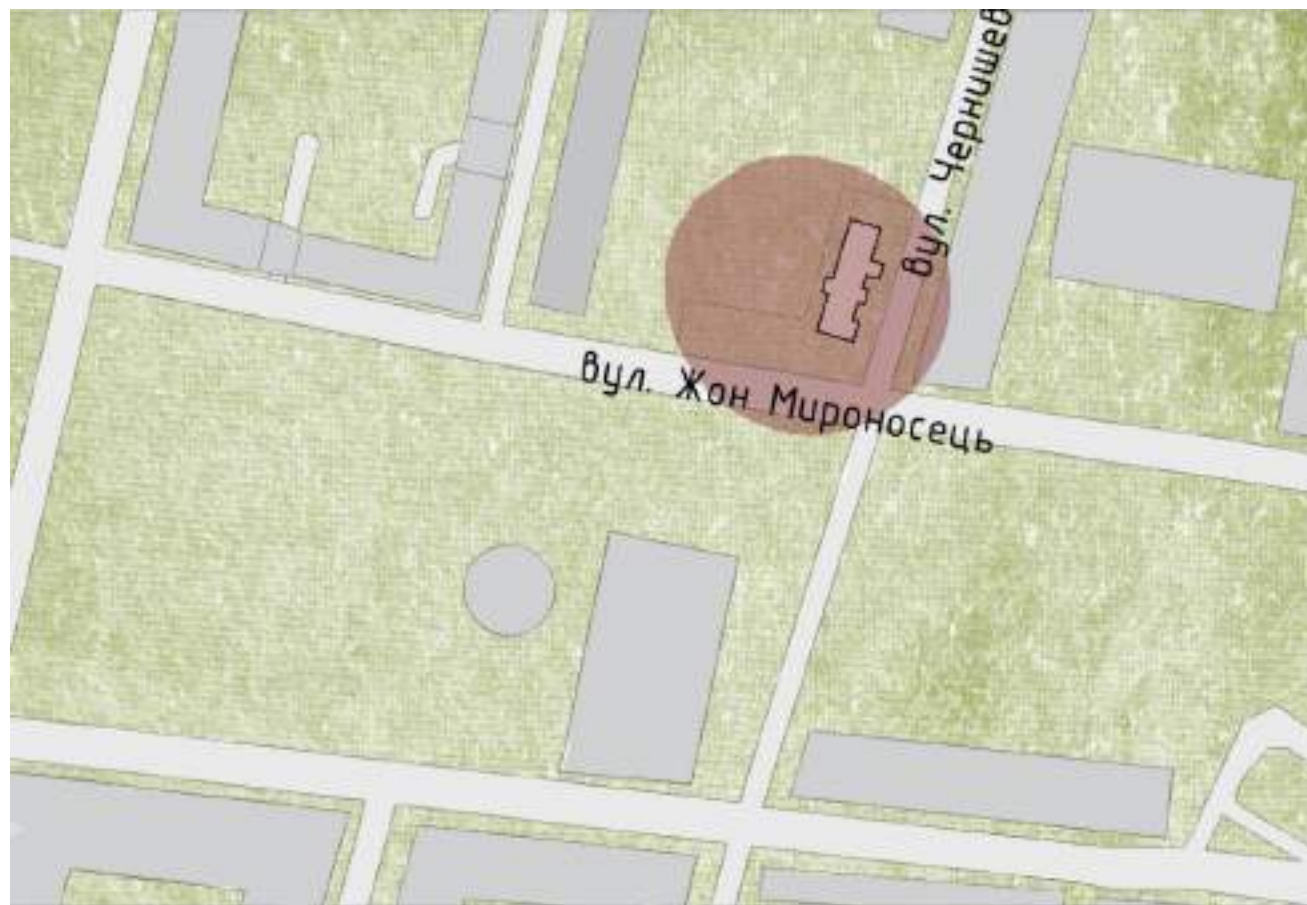

СИТУАЦІЙНИЙ ПЛАН М 1:2000



СХЕМА ЗОНУВАННЯ ТЕРИТОРІЇ

- ПАРКОВА ЗОНА
- ПАРКІНГ ДЛЯ ВІДВІДУВАЧІВ



ГЕНЕРАЛЬНИЙ ПЛАН М 1:500

- ЕКСПЛІКАЦІЯ ГЕНЕРАЛЬНОГО ПЛАНУ
1. ЦНАП
 2. ПАРКОВА ЗОНА
 3. ПАРКІНГ ДЛЯ ВІДВІДУВАЧІВ
 4. ПАРКІНГ ДЛЯ ПЕРСОНАЛУ

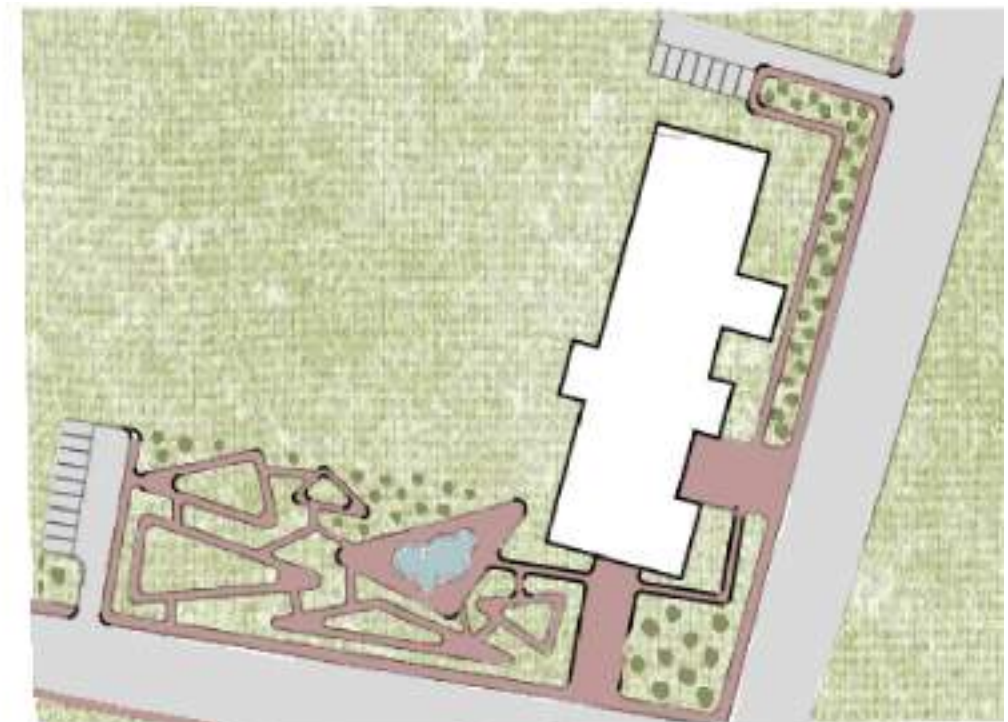


СХЕМА ТРАНСПОРТНО-ПІШОХІДНИХ ПОТОКІВ


- РУХ АВТОМОБІЛІВ
- ПІШОХІДНИЙ РУХ



ФАСАД 16-1 М 1:100



ФАСАД Е-А М 1:100

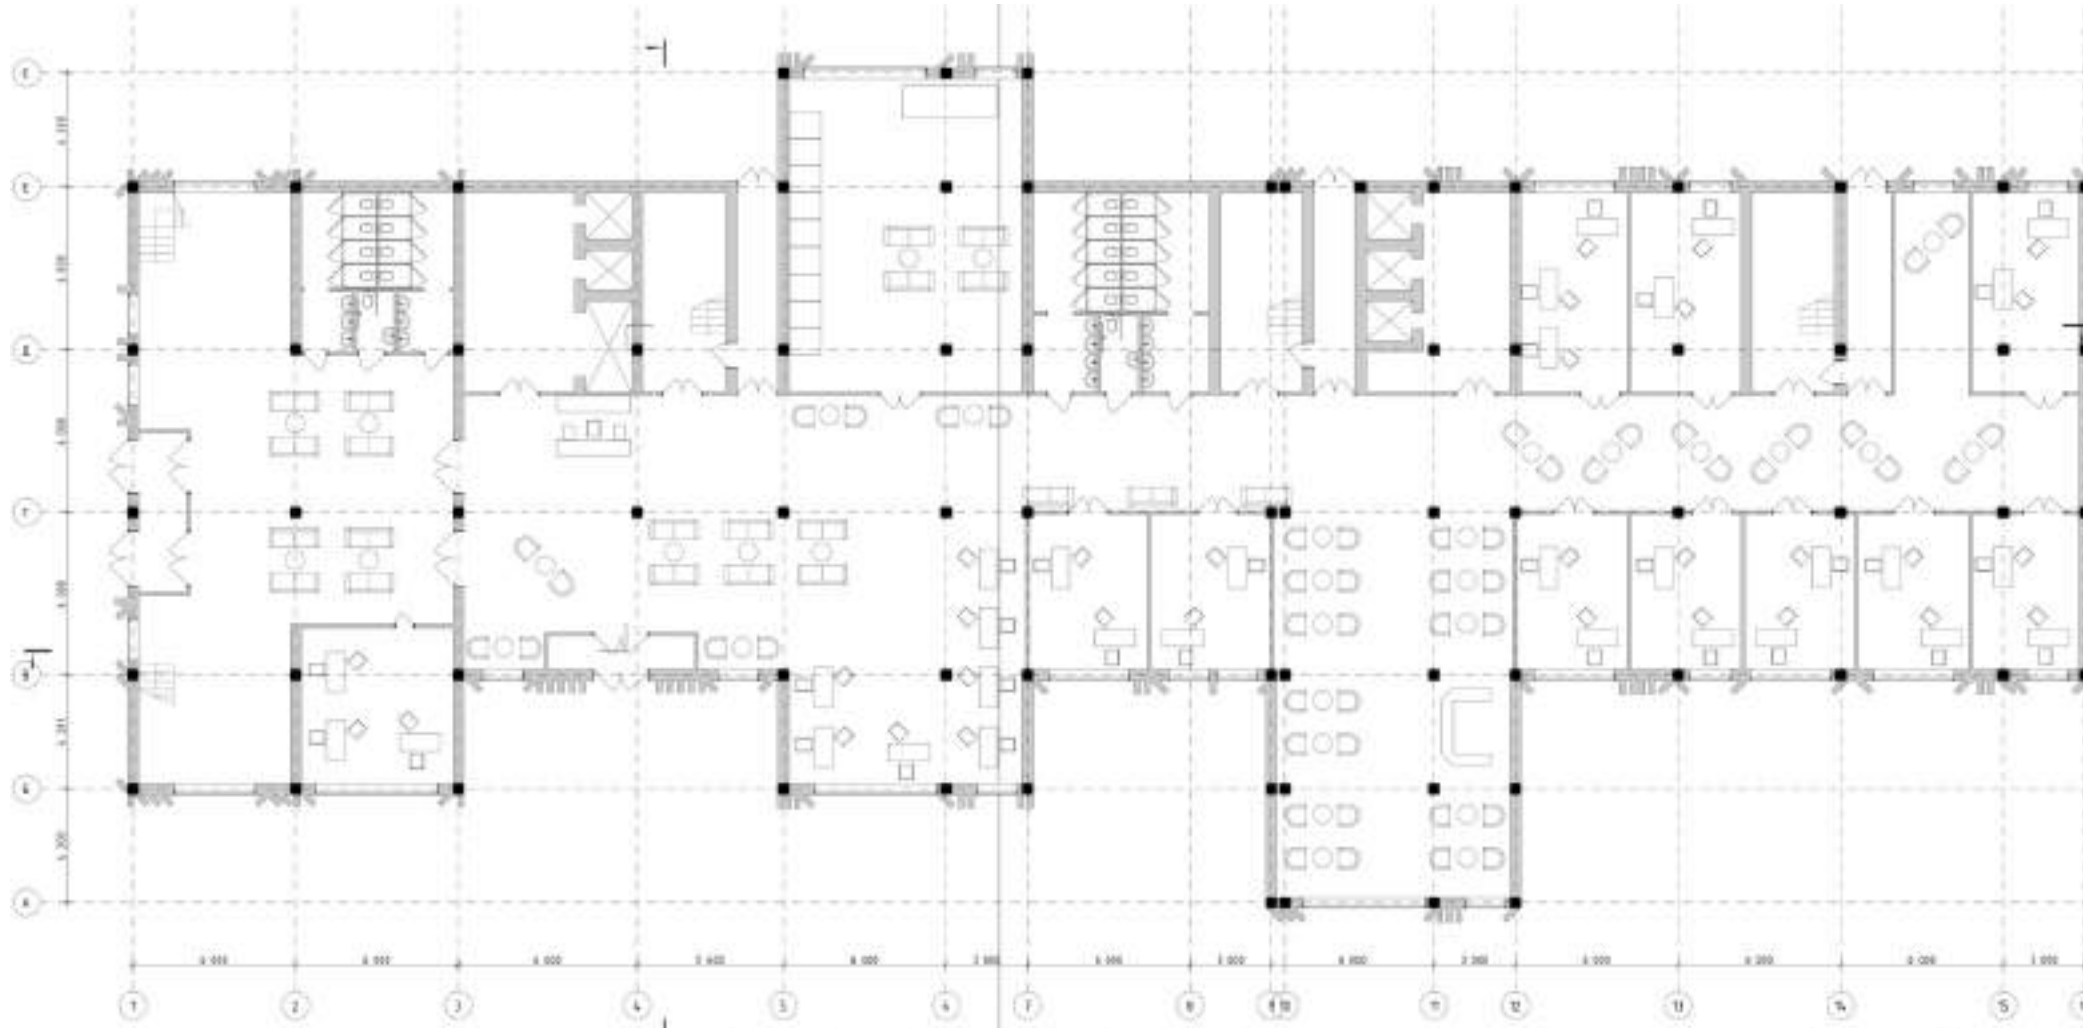


ПЛАН НА ВІДМІТЦІ +0.300 М 1:100



ЕКСПЛІКАЦІЯ 1-ГО ПОВЕРХУ:





1. ТАМБУР	50,82 м ²
2. ЗОНА ОЧІКУВАННЯ	513,65 м ²
3. ЗОНА РЕЦЕПШИНУ	50,74 м ²
4. КАФЕТЕРІЙ	134,48 м ²
5. РОБОЧИЙ КАБІНЕТ	37,5 м ²
6. ЗОНА ШВИДКОГО ОБСЛУГОВУВАННЯ ОСІБ ДО 15 ХВИЛИН	60 м ²
7. ЗОНА ОБСЛУГОВУВАННЯ ОСІБ ВІД 15 ДО 40 ХВИЛИН	320,07 м ²
8. ЛІФТОВИЙ ХОЛ	84,87 м ²
9. САНВУЗОЛ	98,52 м ²
10. ЗОНА ДРУКУ, ШВИДКОГО ФОТО ТА ЕЛЕКТРОННИХ ЧЕРГ	113,47 м ²

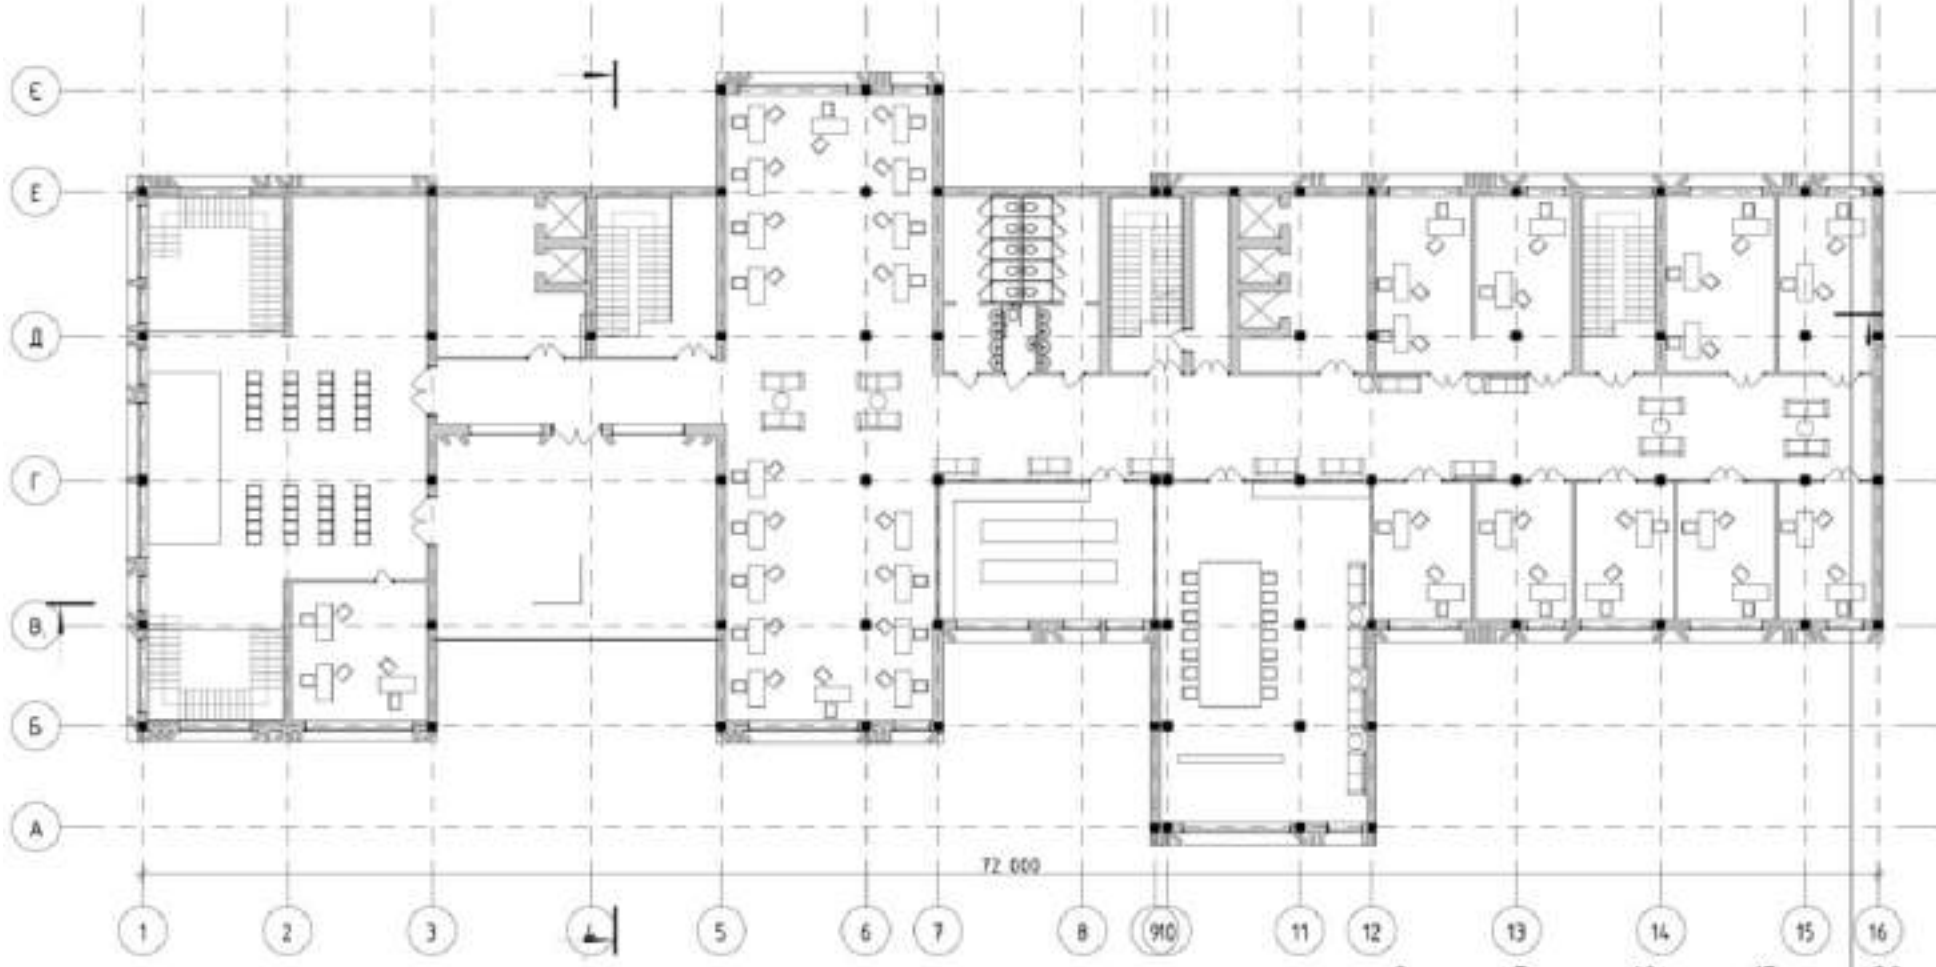

ПЛАН НА ВІДМІТЦІ +4.800 М 1:200

ЕКСПЛІКАЦІЯ 2-ГО ПОВЕРХУ:

11. ТАМБУР	92,02 м ²
12. АДМІНІСТРАТИВНІ КАБІНЕТИ	320,07 м ²
13. АРХІВ	52,48 м ²
14. ЗОНА ОЧІКУВАННЯ	200,90 м ²
15. ЗОНА ОБСЛУГОВУВАННЯ ОСІБ ВІД 40 ХВИЛИН	223,61 м ²
16. КОНФЕРЕНЦ ЗАЛ	130 м ²
17. САНВУЗОЛ	47,52 м ²
18. ЕКСПЛУАТОВАНА ТЕРАСА	100 м ²
19. РЕЄСТРАЦІЯ АКТІВ ГРОМАДСЬКОГО СТАНУ	200 м ²

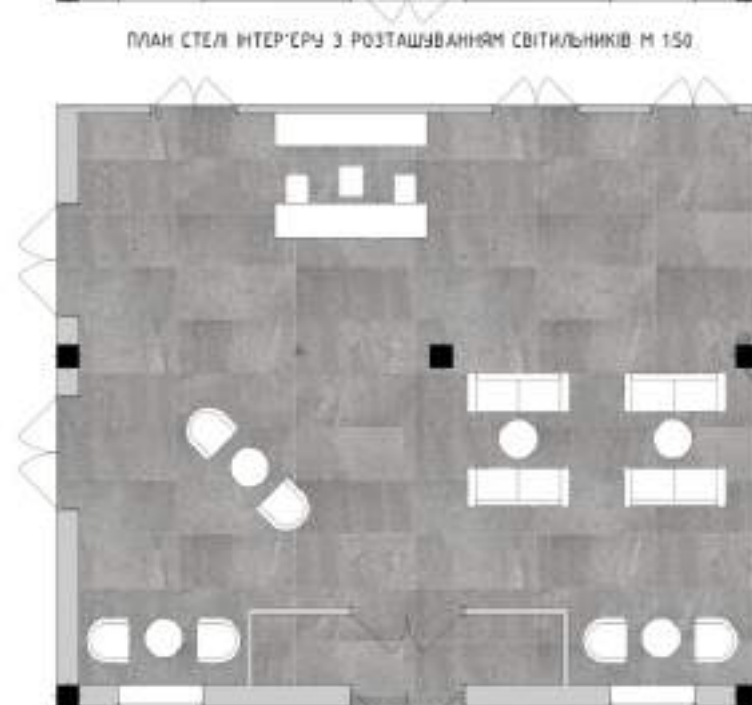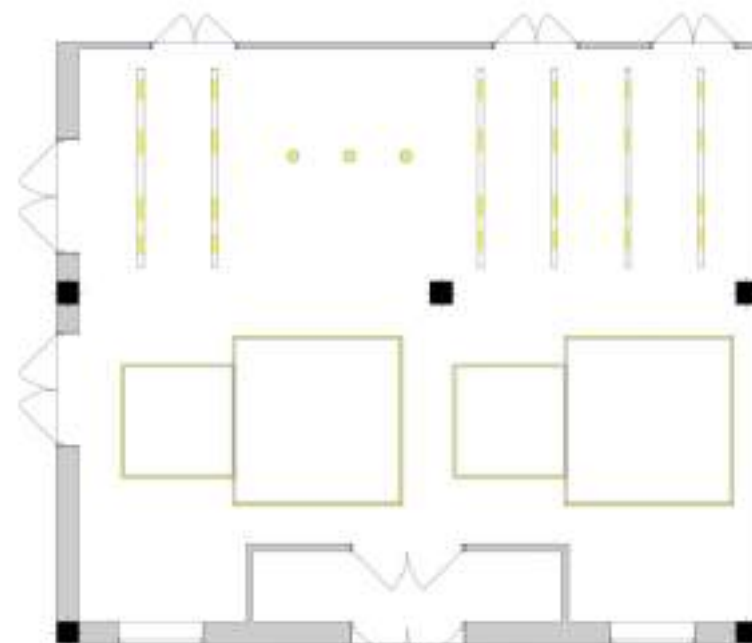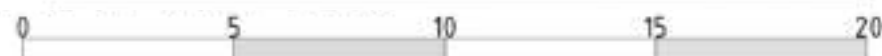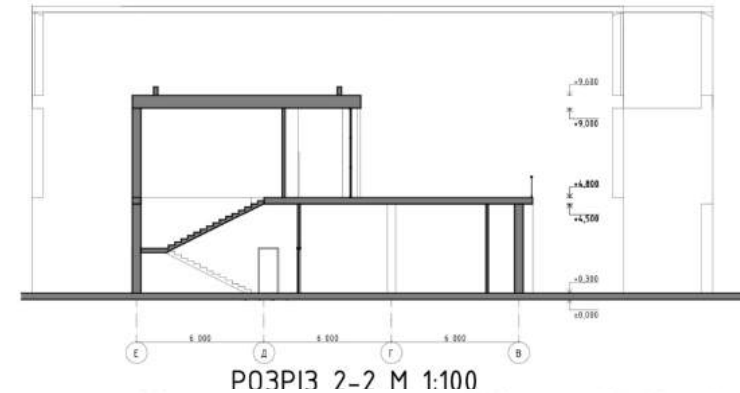





ФАСАД 16-1 М 1:100



ФАСАД Е-А М 1:100



ФАСАД А-Е М 1:100



ФАСАД 1-16 М 1:100

Центр надання адміністративних послуг у місті Харкові


виконала студентка групи АРХ-45 Носач А.А.



СИТУАЦІЙНИЙ ПЛАН М 1:2000



ГЕНЕРАЛЬНИЙ ПЛАН М 1:500

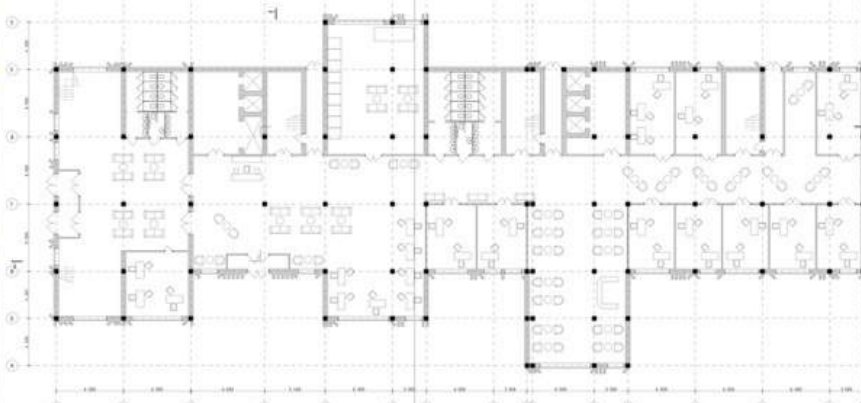

ПЛАН НА ВІДМІТЦІ +0.300 М 1:100




ПЛАН НА ВІДМІТЦІ +4.800 М 1:200




РОЗРІЗ 1-1 М 1:100

ЕКСПЛІКАЦІЯ 1-ГО ПОВЕРХУ:	
1. ТАМБУР	50,82 м ²
2. ЗОНА ОЧІКУВАННЯ	519,65 м ²
3. ЗОНА РЕЦЕПШИНУ	50,74 м ²
4. КАФЕ-ТЕРИ	134,48 м ²
5. РОБОЧИЙ КАБІНЕТ	37,5 м ²
6. ЗОНА ШВИДКОГО ОБСЛУГОВУВАННЯ ОСІБ ДО 15 ХВИЛИН	60 м ²
7. ЗОНА ОБСЛУГОВУВАННЯ ОСІБ ВІД 15 ДО 40 ХВИЛИН	320,07 м ²
8. ЛЮТОВИЙ ХОЛ	84,87 м ²
9. САНВУЗОЛ	38,52 м ²
10. ЗОНА ДРЪЖУ, ШВИДКОГО ФОТО ТА ЕЛЕКТРОНИХ ЧЕРГ	113,47 м ²


ЕКСПЛІКАЦІЯ 2-ГО ПОВЕРХУ:	
11. ТАМБУР	92,02 м ²
12. АДМІНІСТРАТИВНІ КАБІНЕТИ	320,07 м ²
13. АРХІВ	52,48 м ²
14. ЗОНА ОЧІКУВАННЯ	200,90 м ²
15. ЗОНА ОБСЛУГОВУВАННЯ ОСІБ ВІД 40 ХВИЛИН	223,61 м ²
16. КОНФЕРЕНЦІ ЗАЛ	130 м ²
17. САНВУЗОЛ	47,52 м ²
18. ЕКСКЛЮЗИВНА ТЕРАСА	100 м ²
19. РЕЄСТРАЦІЯ АКТИВІВ ГРОМАДСЬКОГО СТАНУ	200 м ²

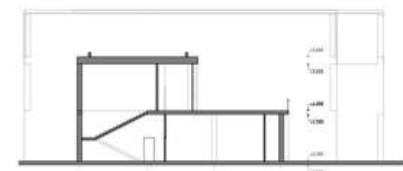

РОЗРІЗ 2-2 М 1:100

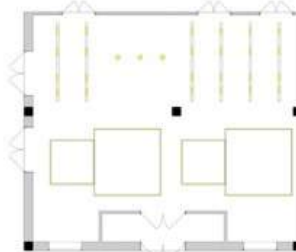

ПЛАН СТЕЖІ ІНТЕР'Ю З РОСТАВЛЮВАННЯМ СВІТІЛЬНИКІВ Н 150

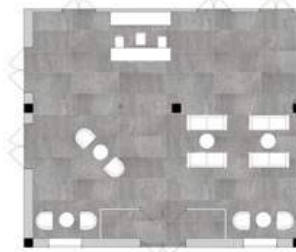

ПЛАН ПІДОБИ ІНТЕР'Ю З РОСТАВЛЮВАННЯМ МЕБЛІ Н 150



СХЕМА ЗОНУВАННЯ ТЕРИТОРІЇ

