

**АТЕСТАЦІЙНА РОБОТА
НА ЗДОБУТТЯ ОСВІТНЬОГО СТУПЕНЯ БАКАЛАВР**

на тему:

«Реабілітаційний центр у місті Ірпені Київської області»


Виконала: студентка групи арх-45
191«Архітектура та містобудування»,
(шифр і назва спеціальності, спеціалізації)

Зарицька Анастасія Андріївна

Керівник: доцент, кандидат архітектури, **Гарбар Марина Володимирівна**


Рецензент кафедра ДАС

Київ – 2023 р.


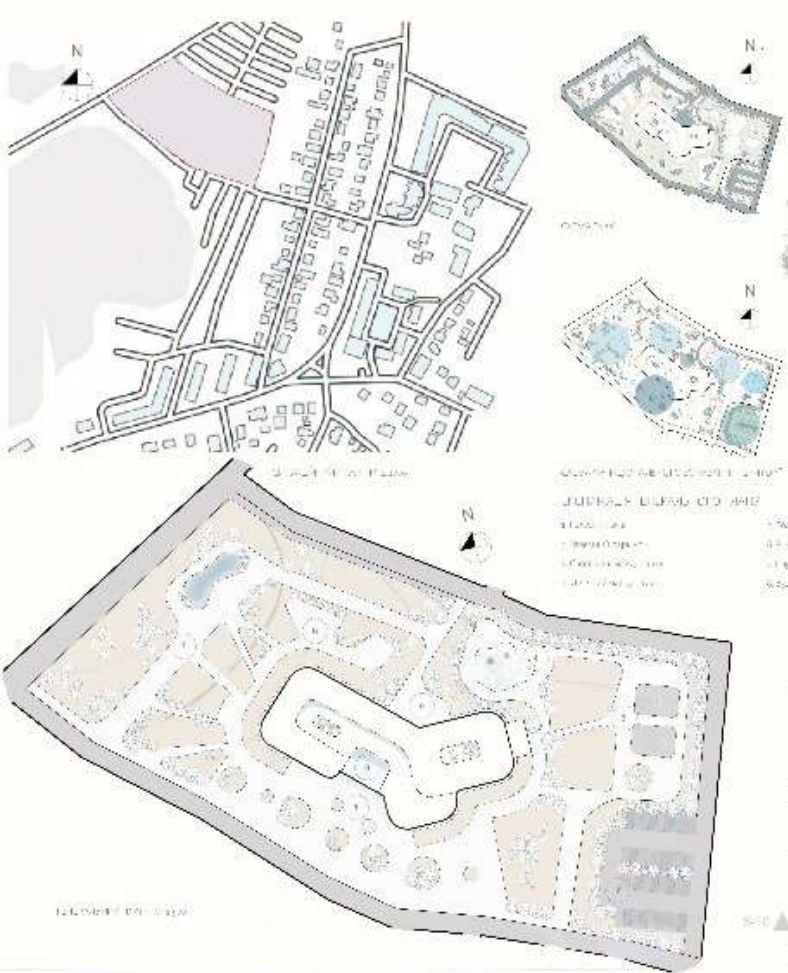



- Legend for site plan elements:
- Зона озеленення (Greening zone)
 - Зона паркування (Parking zone)
 - Зона озеленення (Greening zone)
 - Зона озеленення (Greening zone)

Реабілітаційний центр у місті Ірпені Київської області

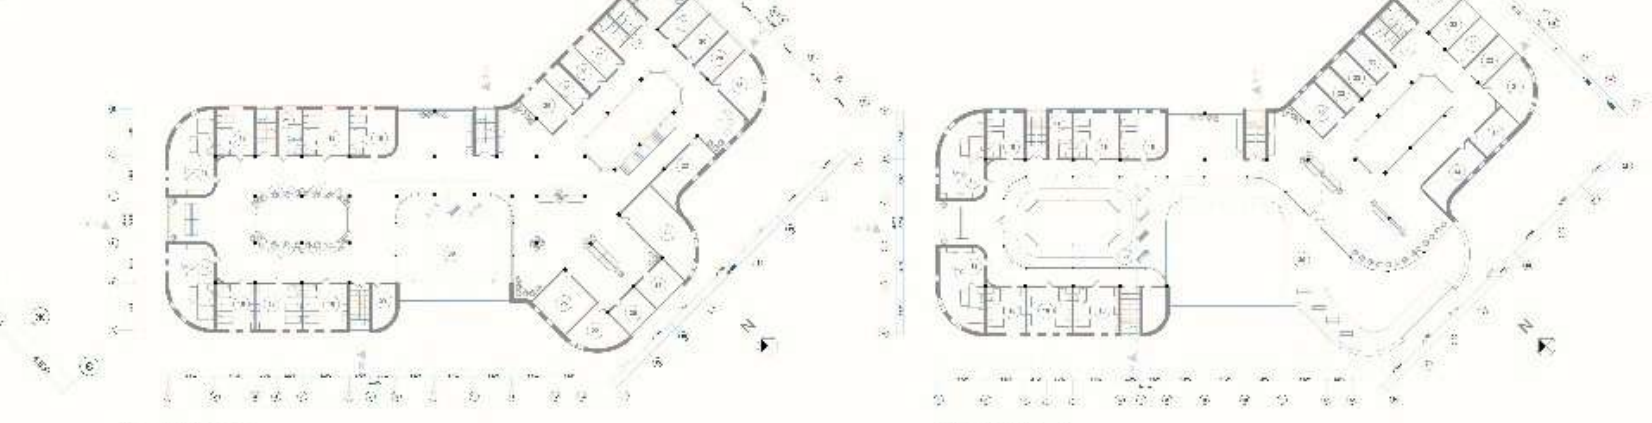

- Legend for floor plan elements:
- 1. Підприємство
 - 2. Підприємство
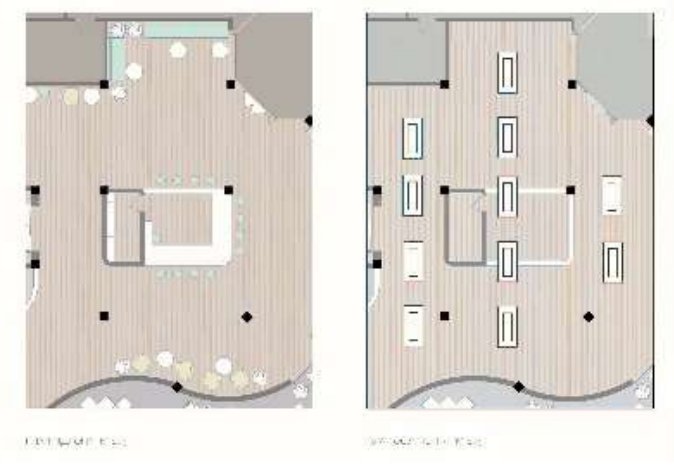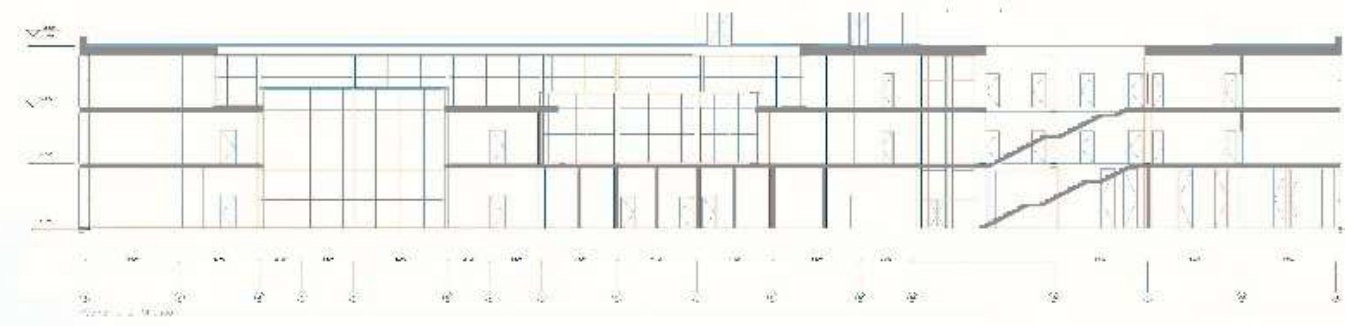


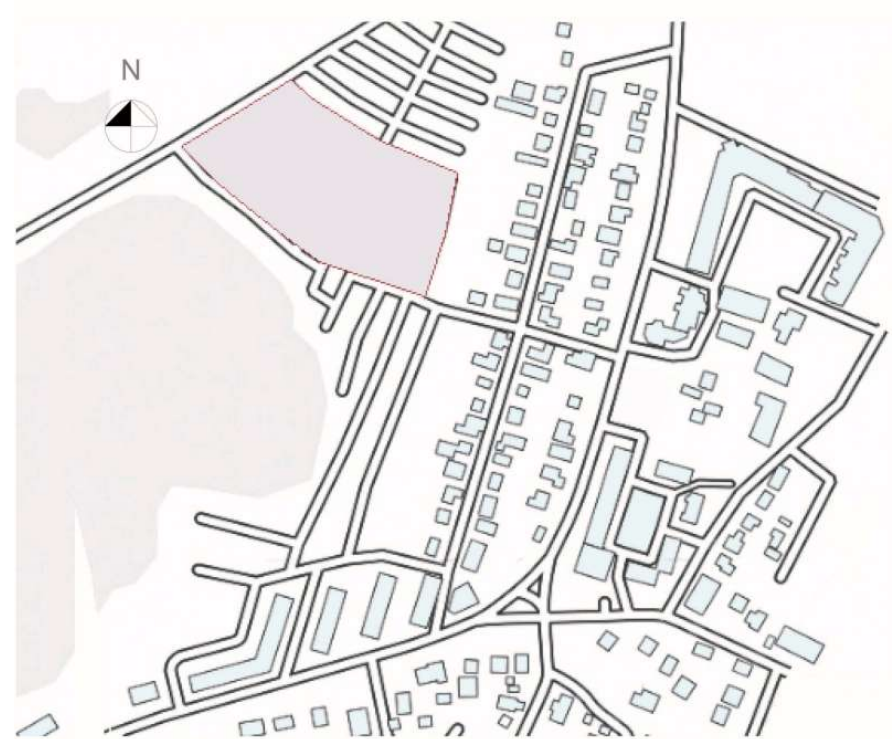

СИТУАЦІЙНИЙ ПЛАН

ЕКСПЛІКАЦІЯ ГЕНЕРАЛЬНОГО ПЛАНУ:


1. Головний вхід
2. Наземний паркінг
3. Спортивні майданчики
4. Дитячий майданчик
5. Господарська зона
6. Рекреація
7. Паркова зона
8. Будівля реабілітаційного центру

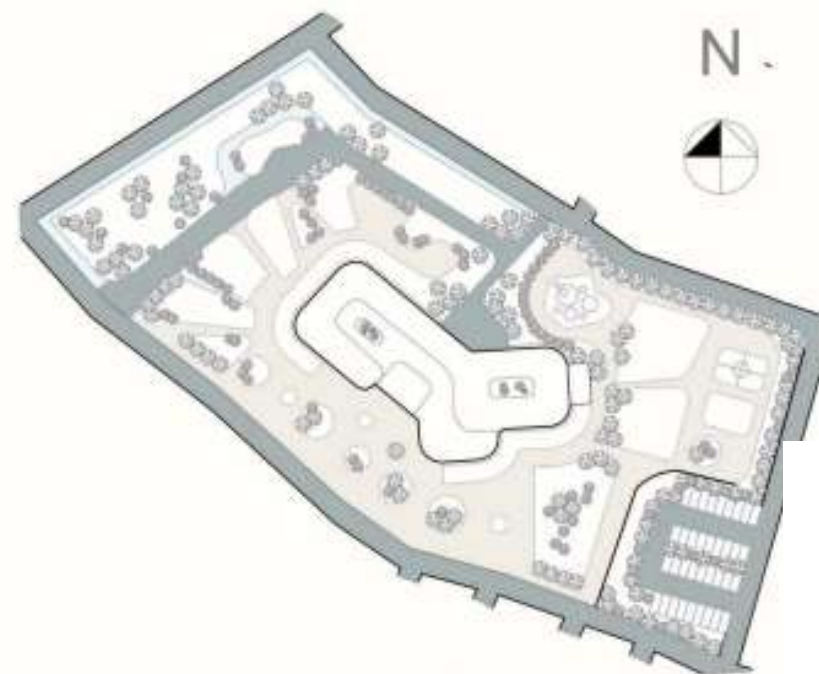

ЕКСПЛІКАЦІЯ СХЕМИ РУХУ:

- пішохідні шляхи
- автомобільні дороги

СХЕМА РУХУ

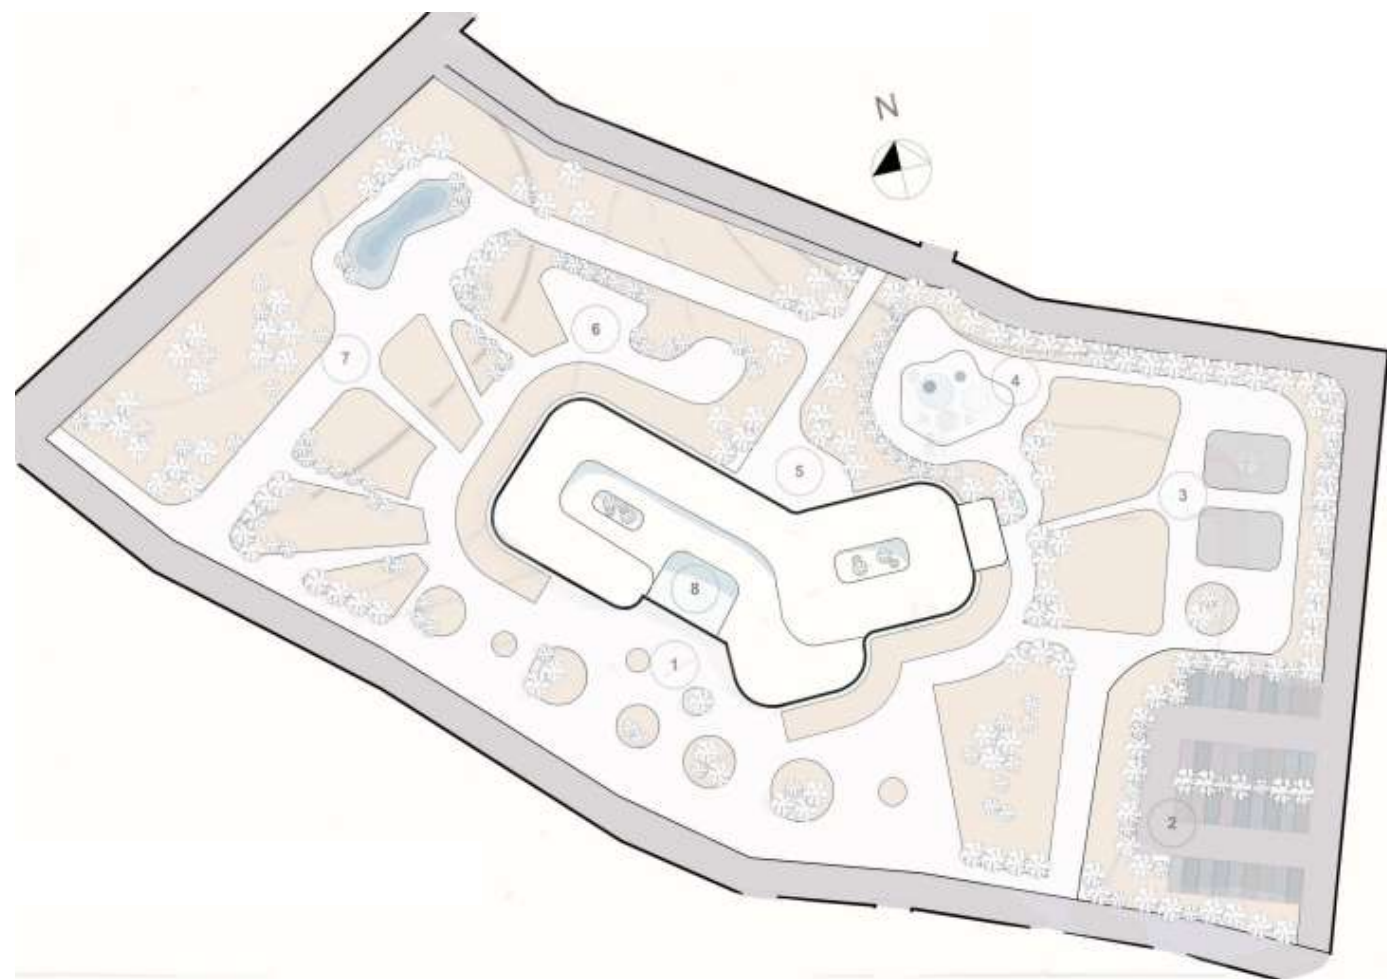

ШІ:

- Зона для занять спортом
- Зона паркінгу
- Господарська зона
- Рекреаційна зона

СХЕМА ФУНКЦІОНАЛЬНОГО ЗОНУВАННЯ ТЕРИТОРІЇ








ФАСАД В ОСЯХ 1-21



ФАСАД В ОСЯХ Е-П

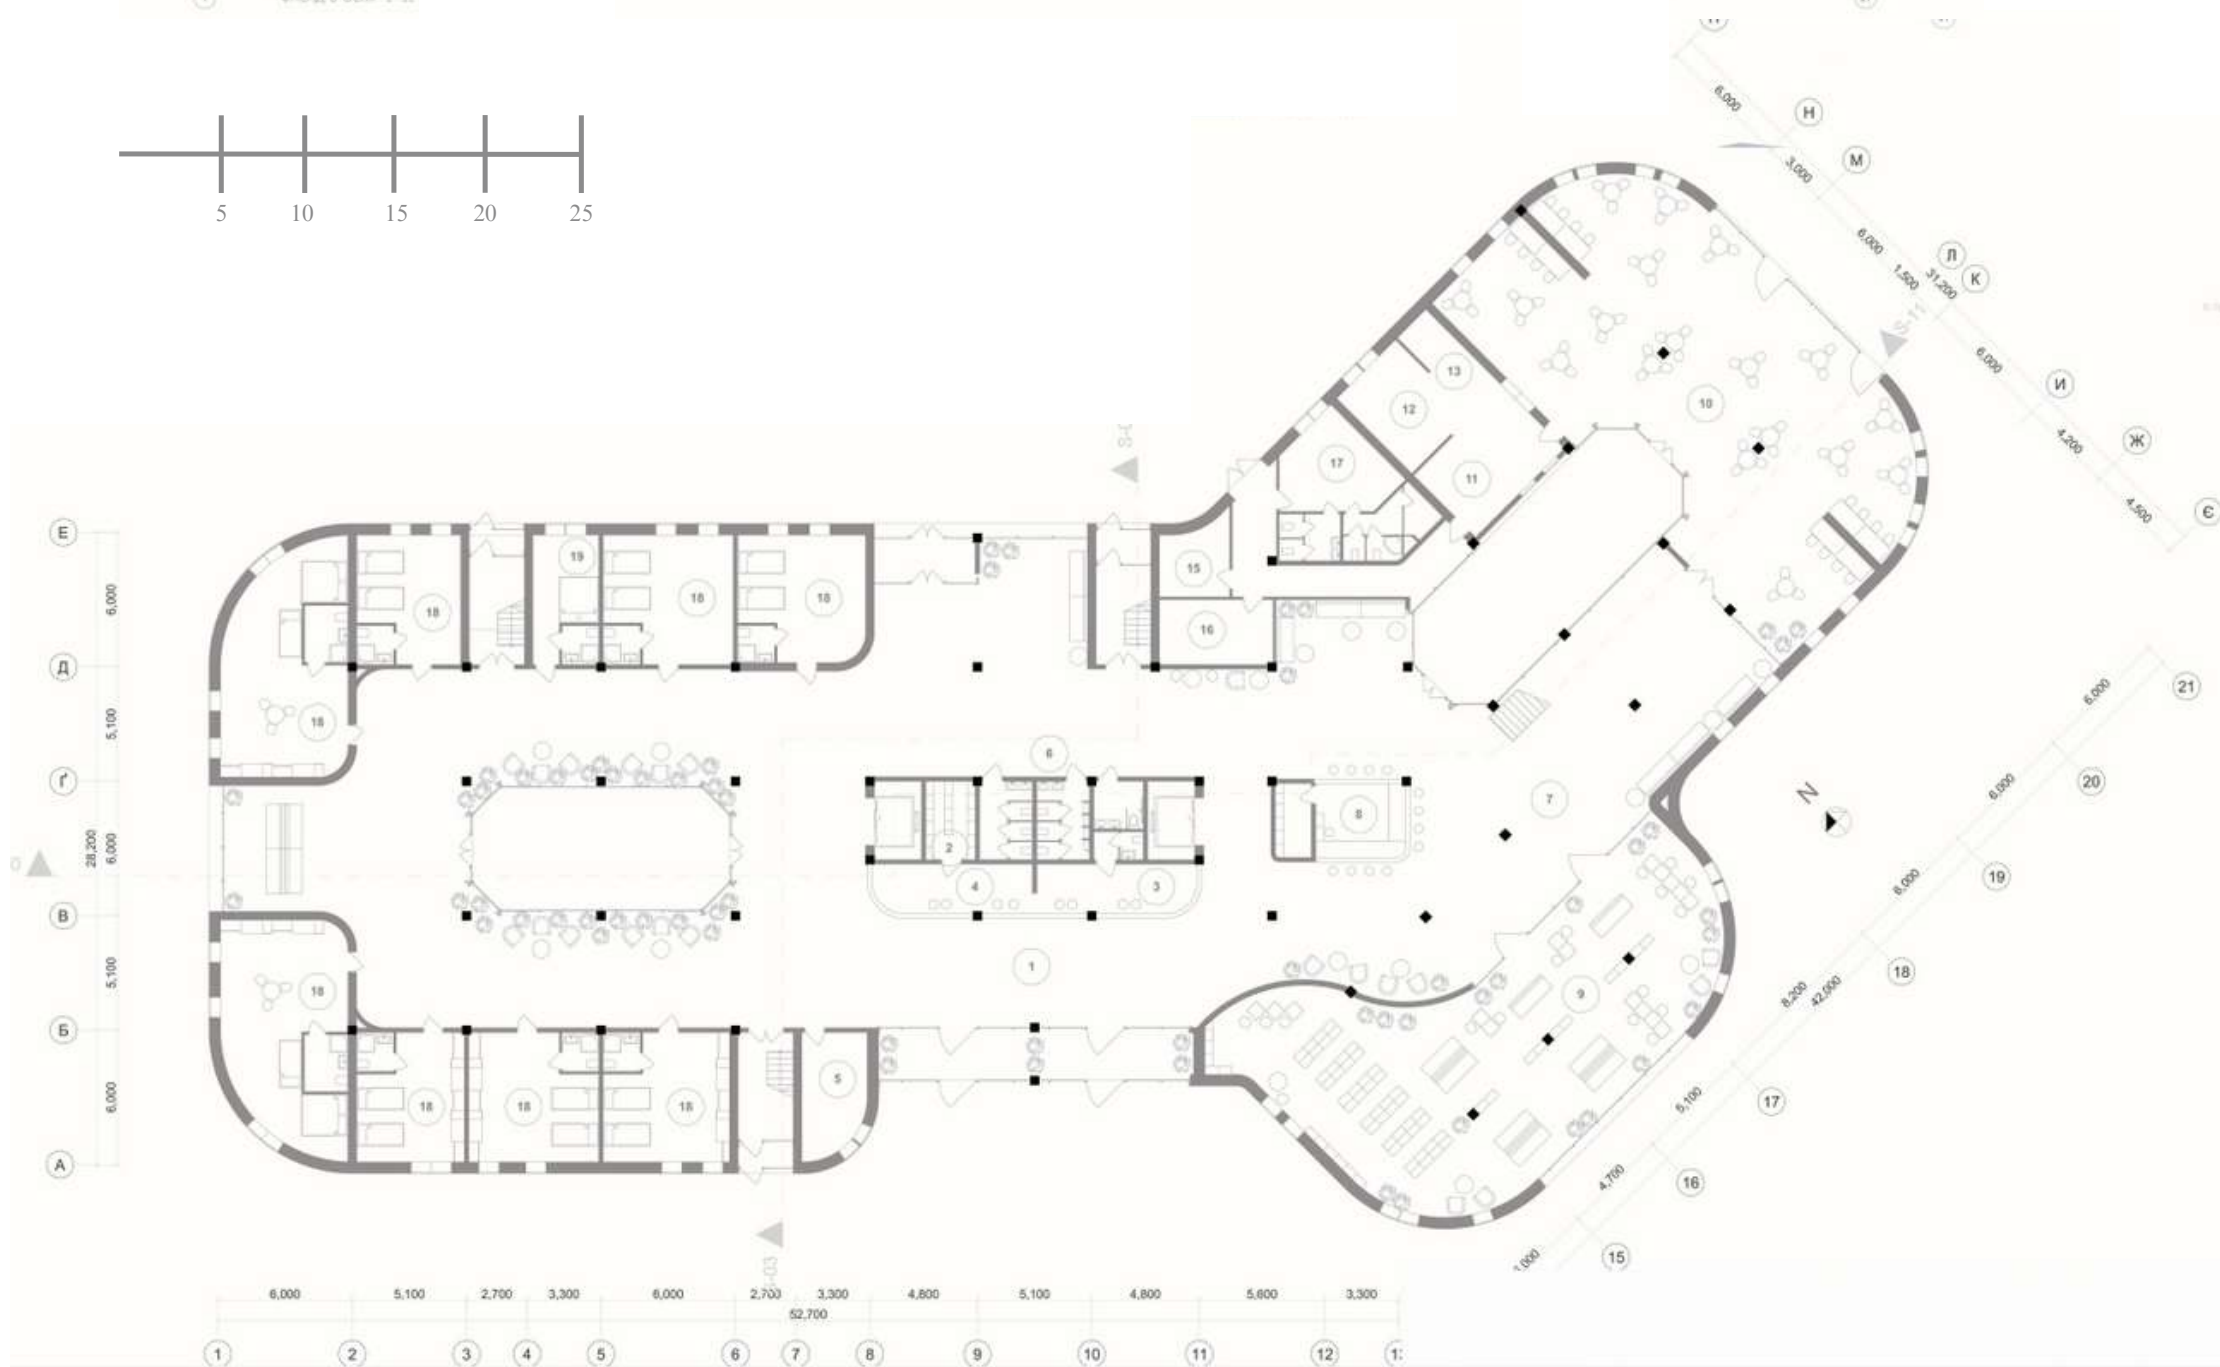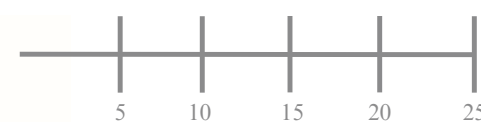


ПЛАН 1-ГО ПОВЕРХУ

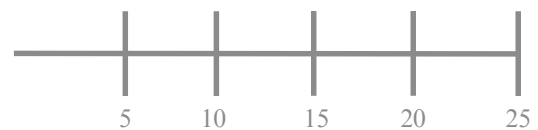

ЕКСПЛІКАЦІЯ ПРИМІЩЕНЬ:


1. Вестибюль
2. Гардероб
3. Реєстратура
4. Рецепція
5. Кімната охорони
6. Санвузол загального використання
7. Фойє
8. Кафетерій
9. Бібліотека-коворкінг
10. Зала їдальні
11. Гарячий цех
12. Холодний цех
13. Мийна
14. Завантажувальна
15. Комора овочів і фруктів
16. Комора м'ясних і молочних продуктів
17. Кімната персоналу, душова, санвузол персоналу
18. Житловий модуль
19. Кімната чергової медсестри
20. Приміщення для обстежень
21. Кімната чергової медсестри
22. Кабінет лікаря
23. Кімната персоналу
24. Санвузол загального використання
25. Кабінет психолога
26. Кабінет соціо працівника
27. Кабінет логопеда
28. Кабінет психологічного розвантаження
29. Комора білизни
30. Тераса
31. Кабінет головного лікаря
32. Канцелярія
33. Бухгалтерія
34. Адміністративні приміщення

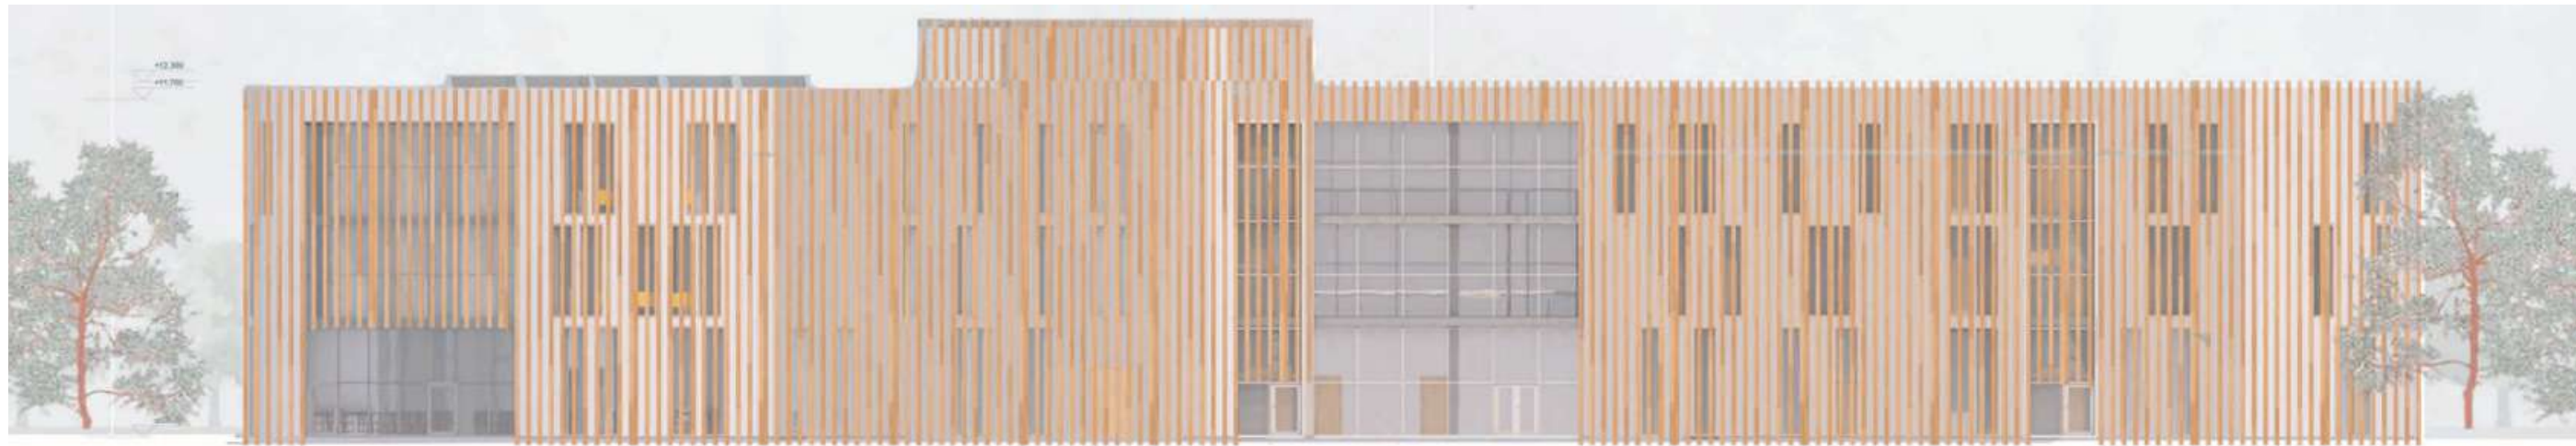

21

ФАСАД В ОСЯХ 21-1

1


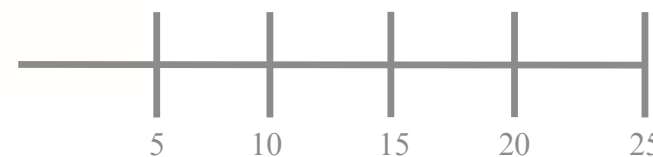


ЕКСПЛІКАЦІЯ ПРИМІЩЕНЬ:

- 1. Вестибюль
- 2. Гардероб
- 3. Реєстратура
- 4. Рецепція
- 5. Кімната охорони
- 6. Санвузол загального використання
- 7. Фойє
- 8. Кафетерій
- 9. Бібліотека-коворкінг
- 10. Зала їдальні

- 11. Гарячий цех
- 12. Холодний цех
- 13. Мийна
- 14. Завантажувальна
- 15. Комора овочів і фруктів
- 16. Комора м'ясних і молочних продуктів
- 17. Кімната персоналу, душова, санвузол персоналу
- 18. Житловий модуль
- 19. Кімната чергової медсестри
- 20. Приміщення для обстежень
- 21. Кімната чергової медсестри
- 22. Кабінет лікаря





- 23. Кімната персоналу
- 24. Санвузол загального використання
- 25. Кабінет психолога
- 26. Кабінет соціо працівника
- 27. Кабінет логопеда
- 28. Кабінет психологічного розвантаження
- 29. Комора білизни
- 30. Тераса
- 31. Кабінет головного лікаря
- 32. Канцелярія
- 33. Бухгалтерія
- 34. Адміністративні приміщення

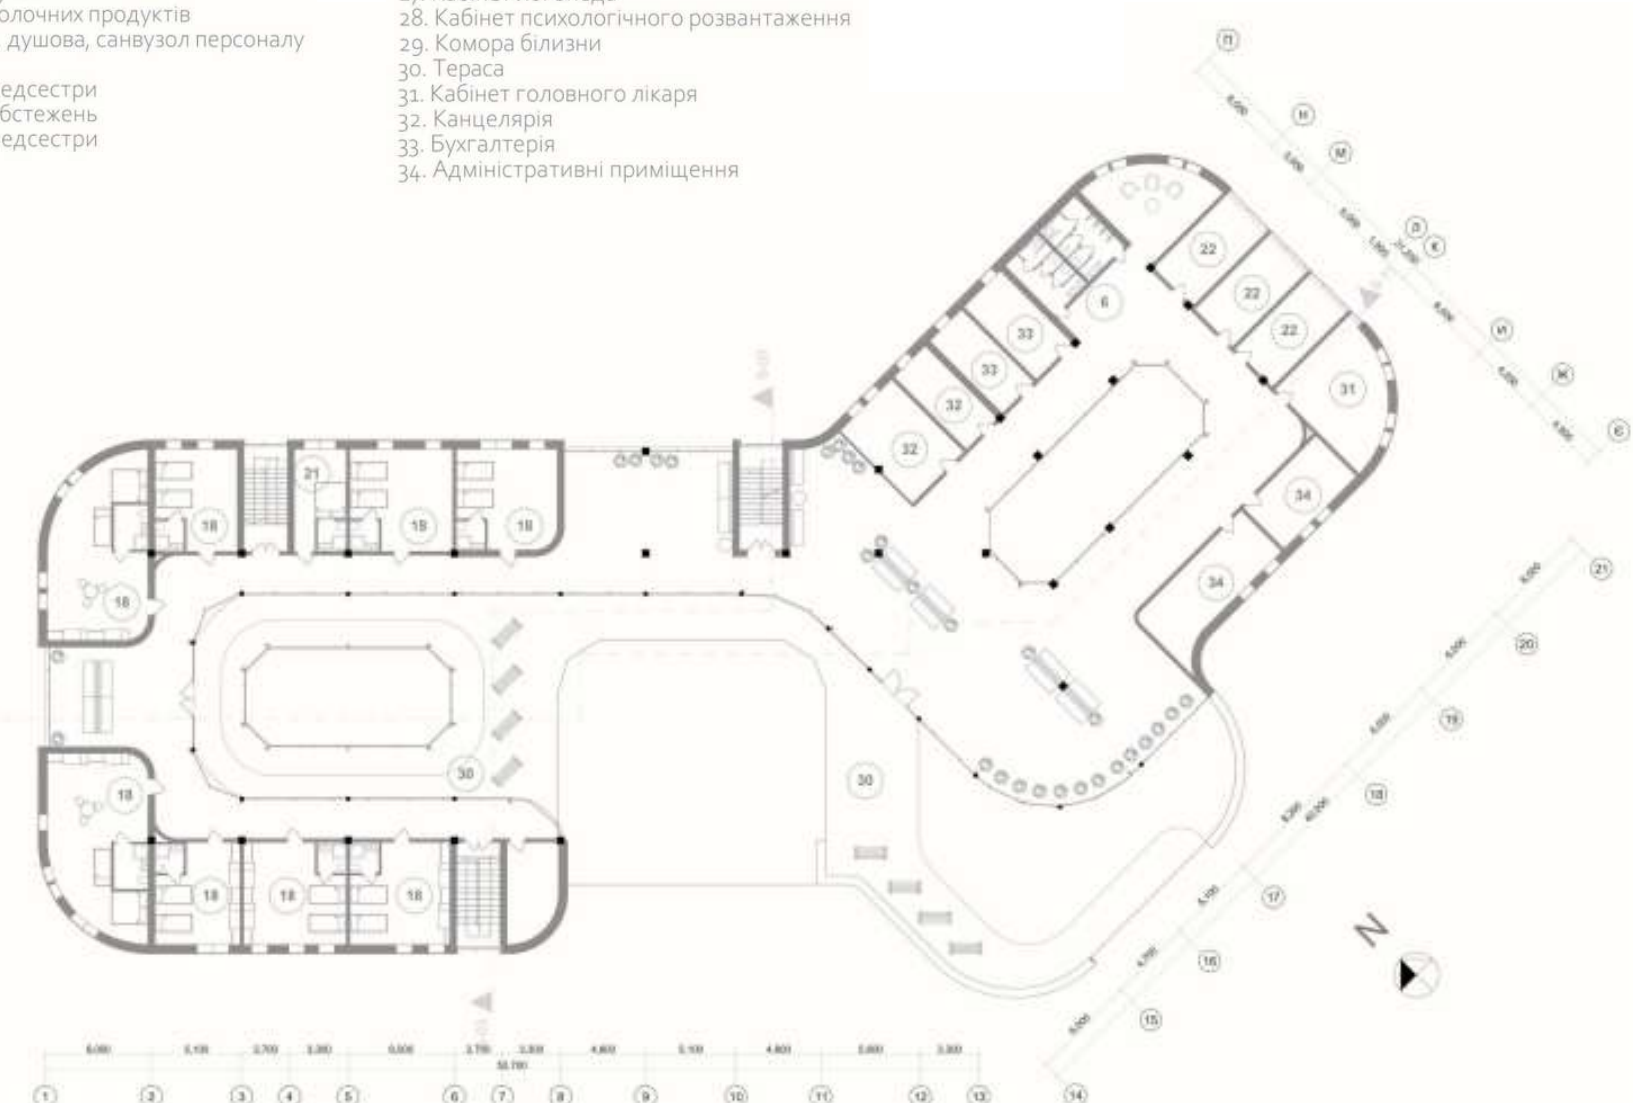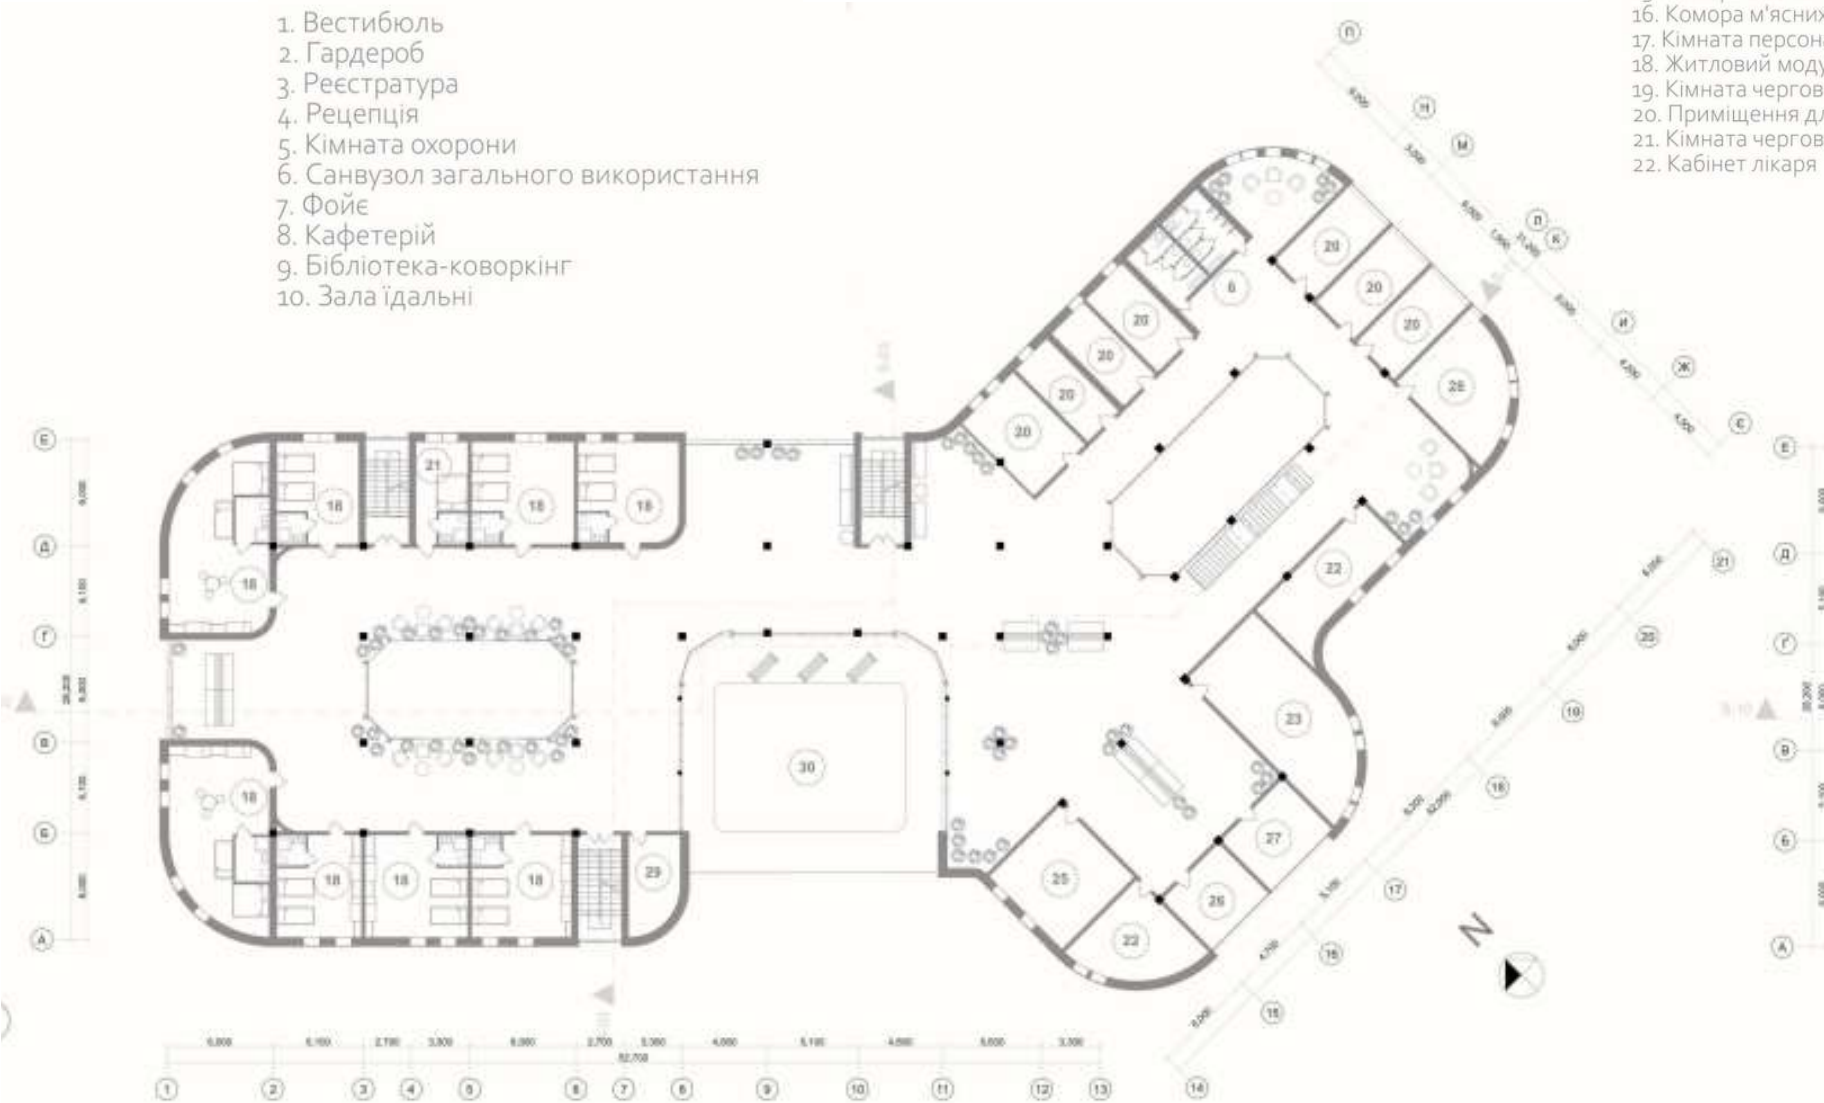


ПЛАН 2-ГО ПОВЕРХУ

ПЛАН 3-ГО ПОВЕРХУ



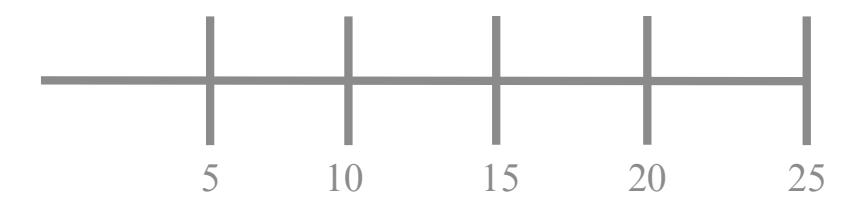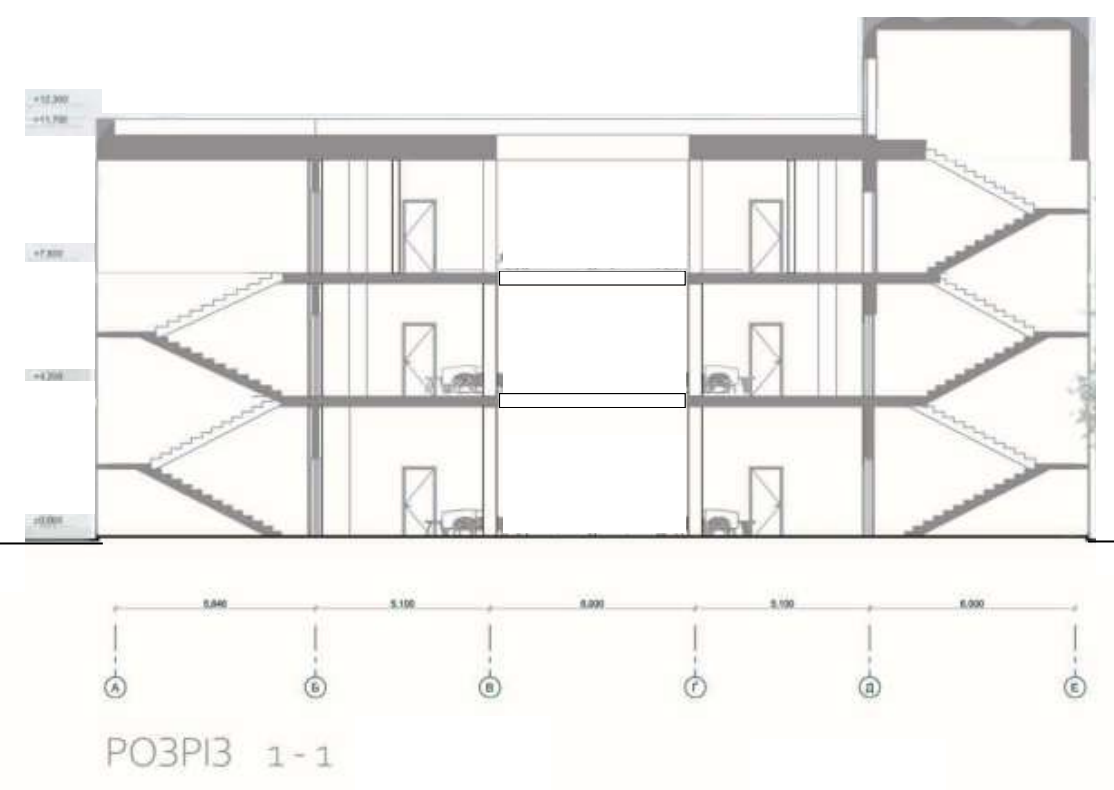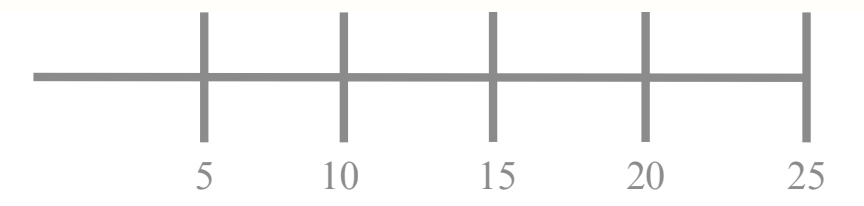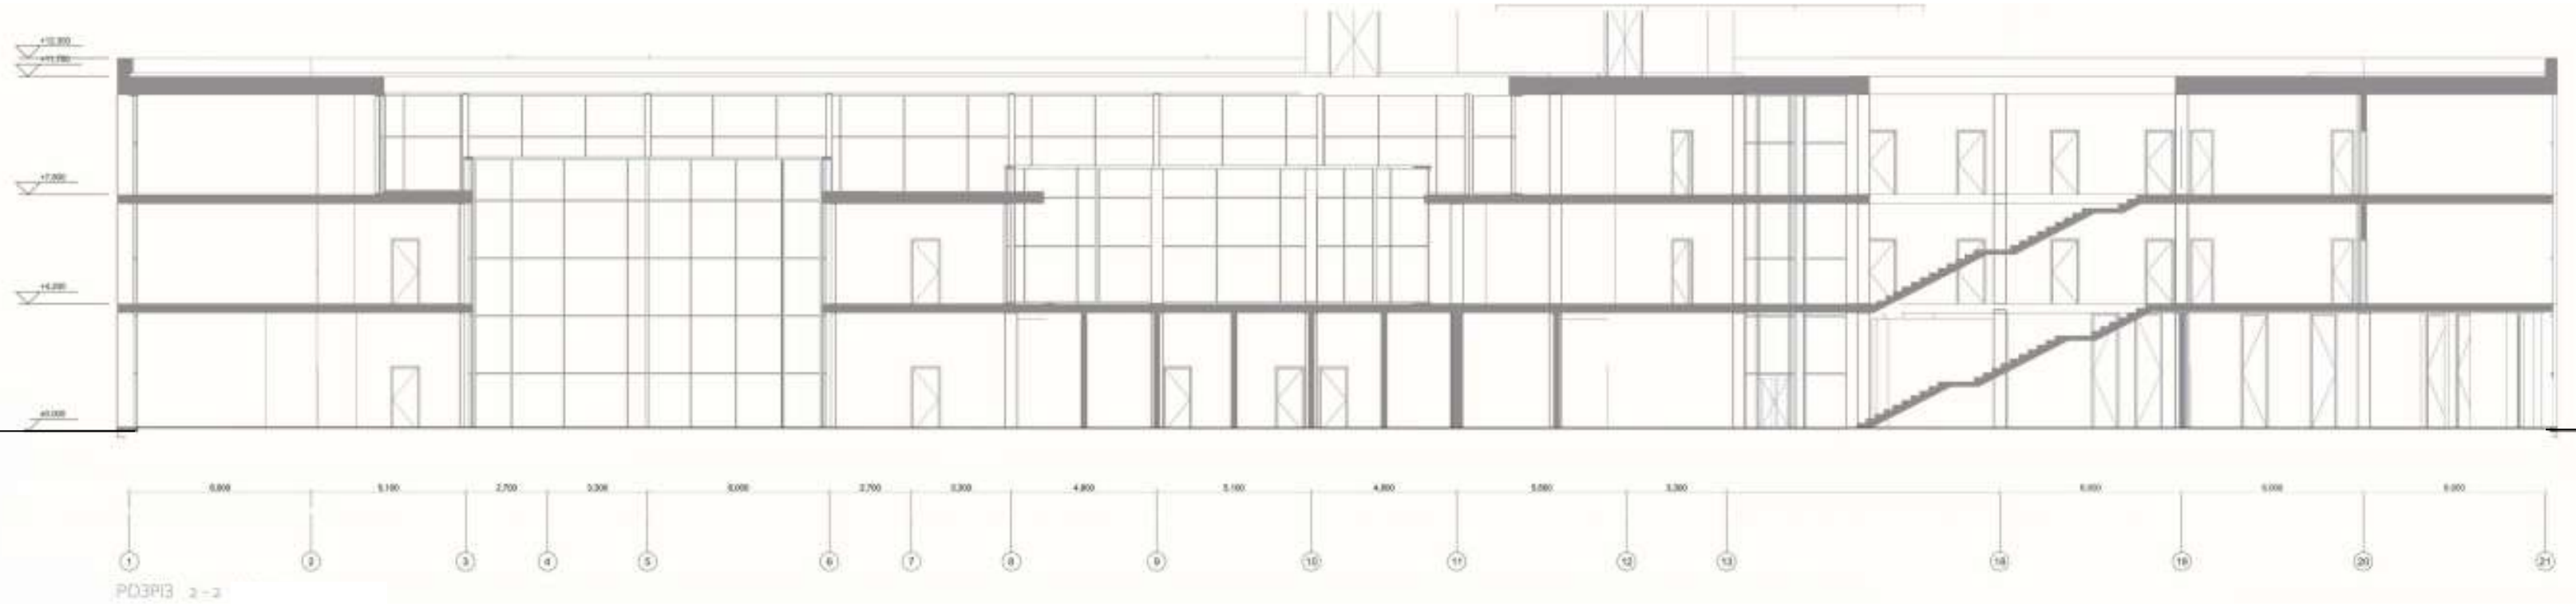




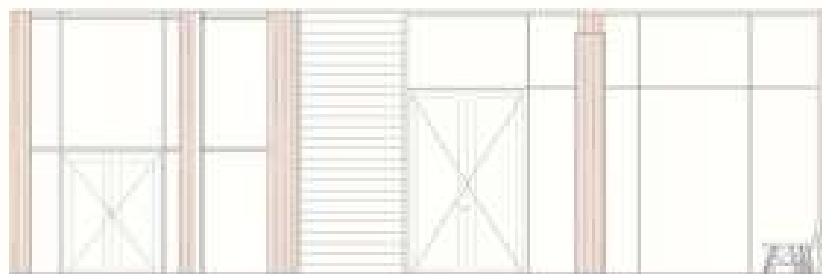


ПОЗГОРНА 1




ПОЗГОРНА 2

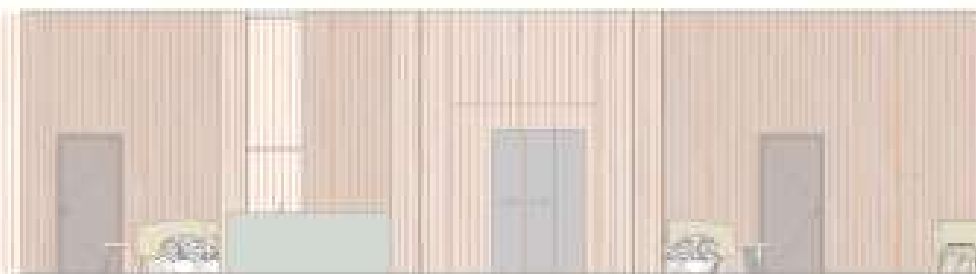


ПОЗГОРНА 3

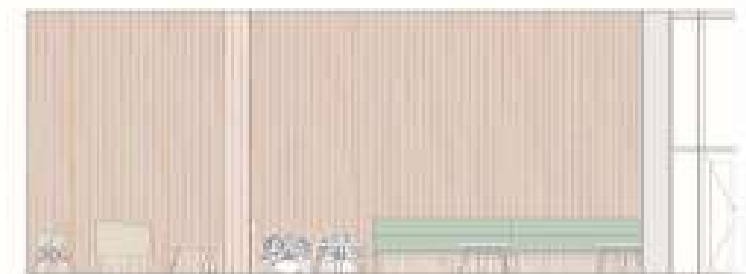


ПОЗГОРНА 4

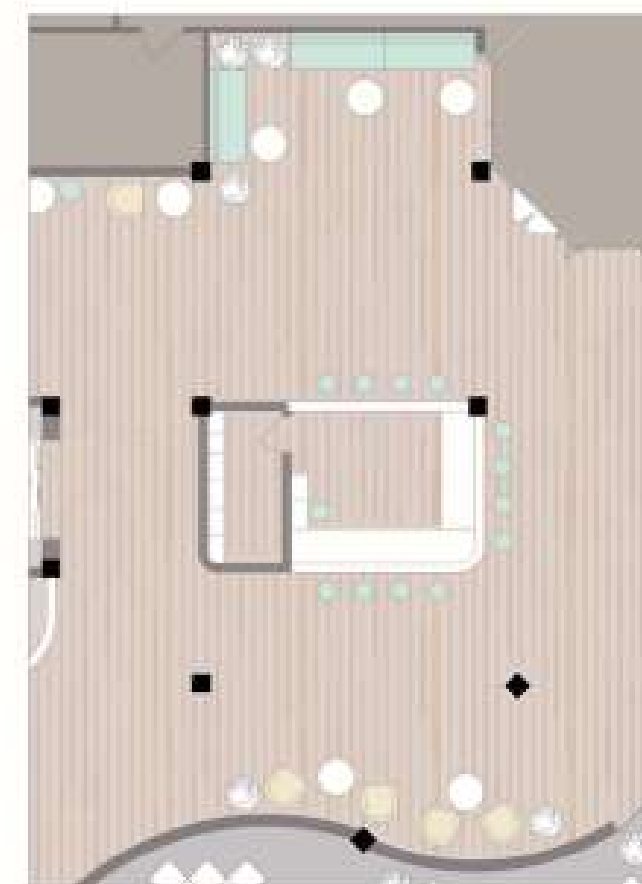


ПЛАН ПУЉИЦИ

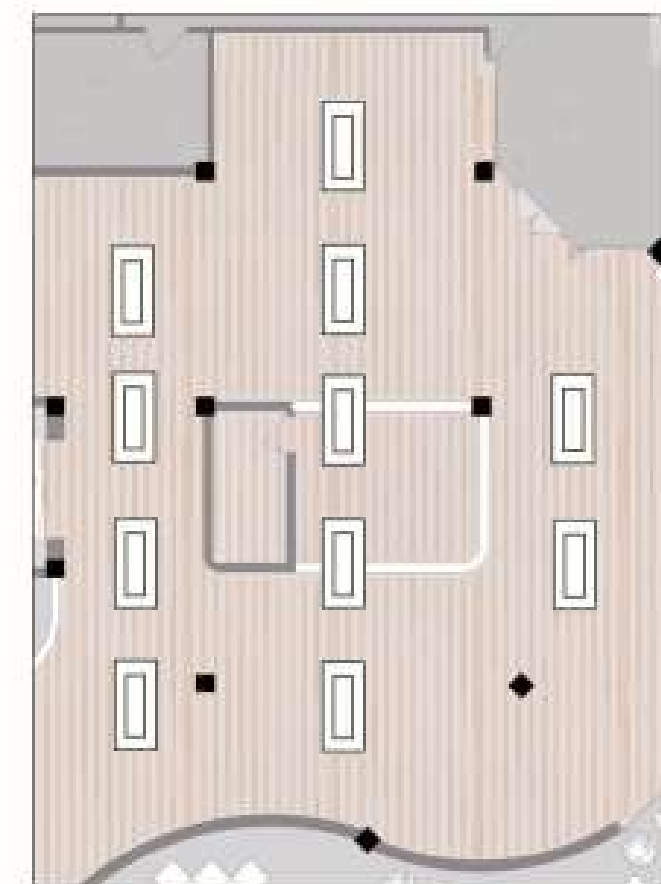

ПЛАН ОСБИТЕНИХ

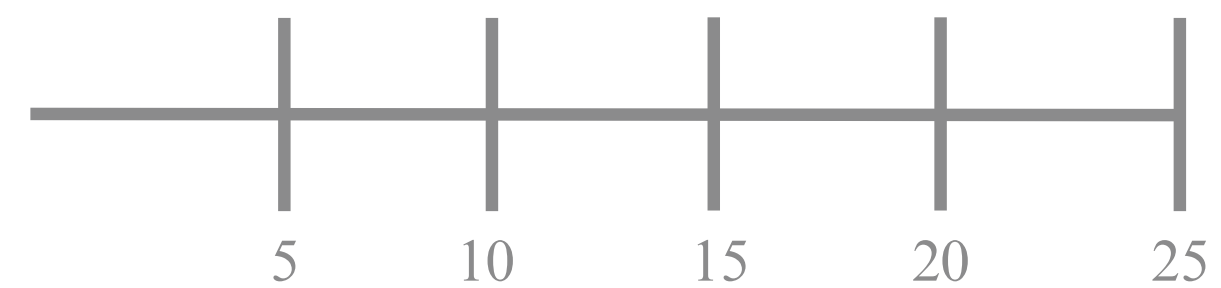

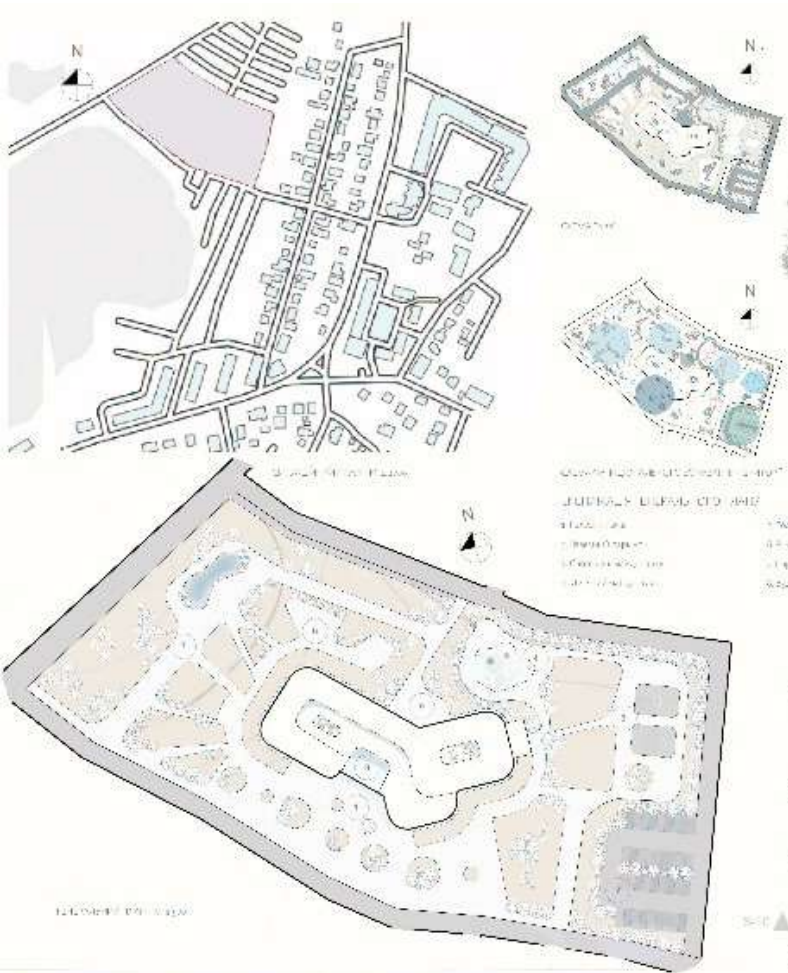

Реабілітаційний центр у місті Ірпені Київської області

