



Ситуаційна схема M 15000

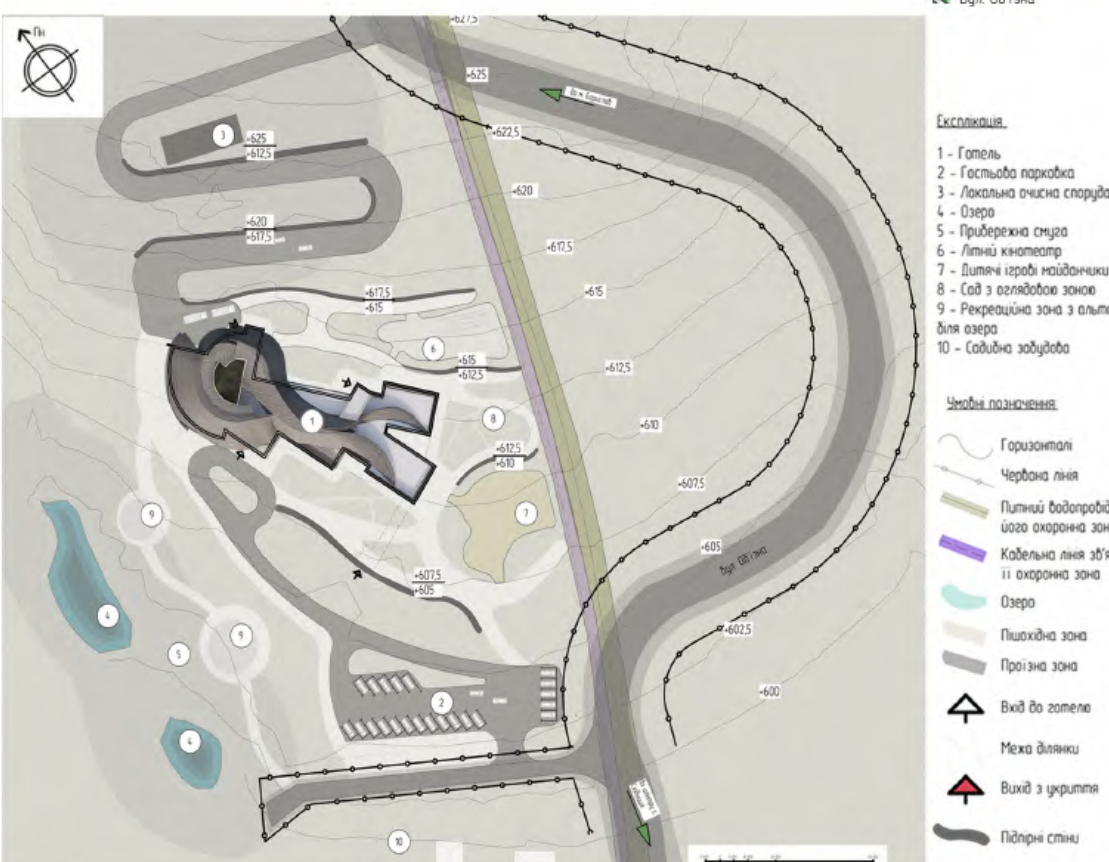



Схема генерального плану M 1:1000



Готель у с. Східниці Львівської області




Фасад в осях 1-13' M 1:200

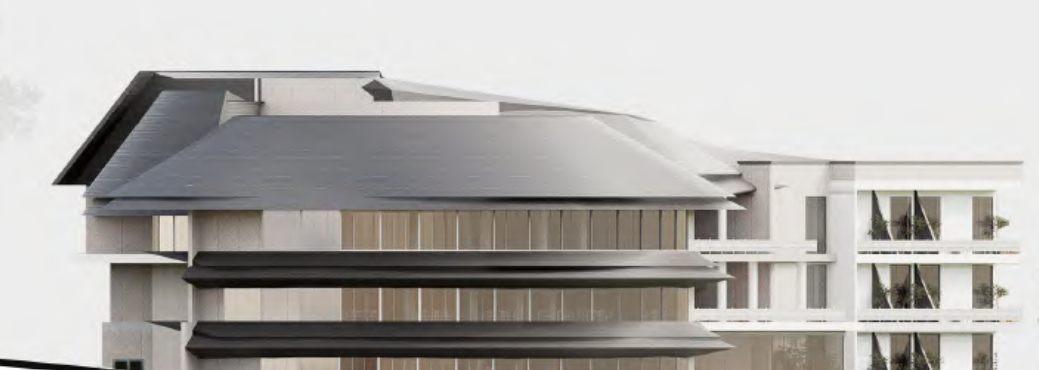

Фасад в осях 1-13' M 1:200




Фасад в осях 1-13' M 1:200

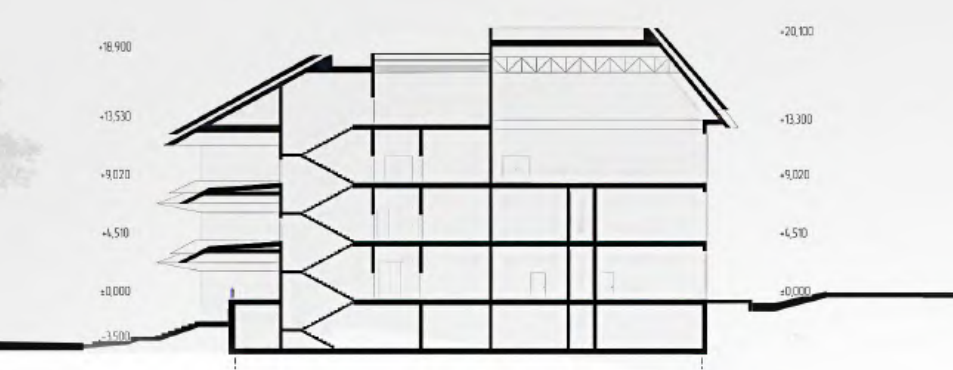


Розріз 1-1 M 1:200



Розріз 2-2 M 1:200

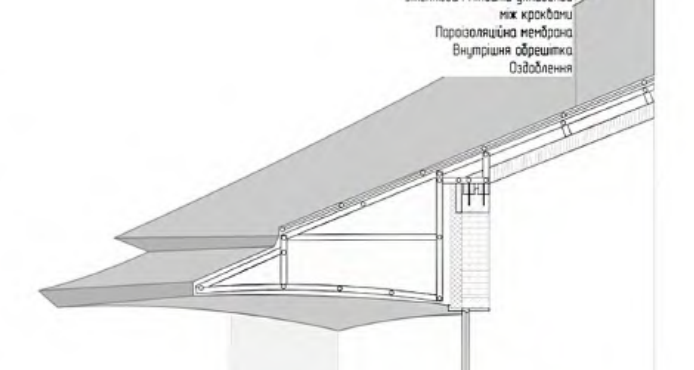


Розріз по стіні M 1:25

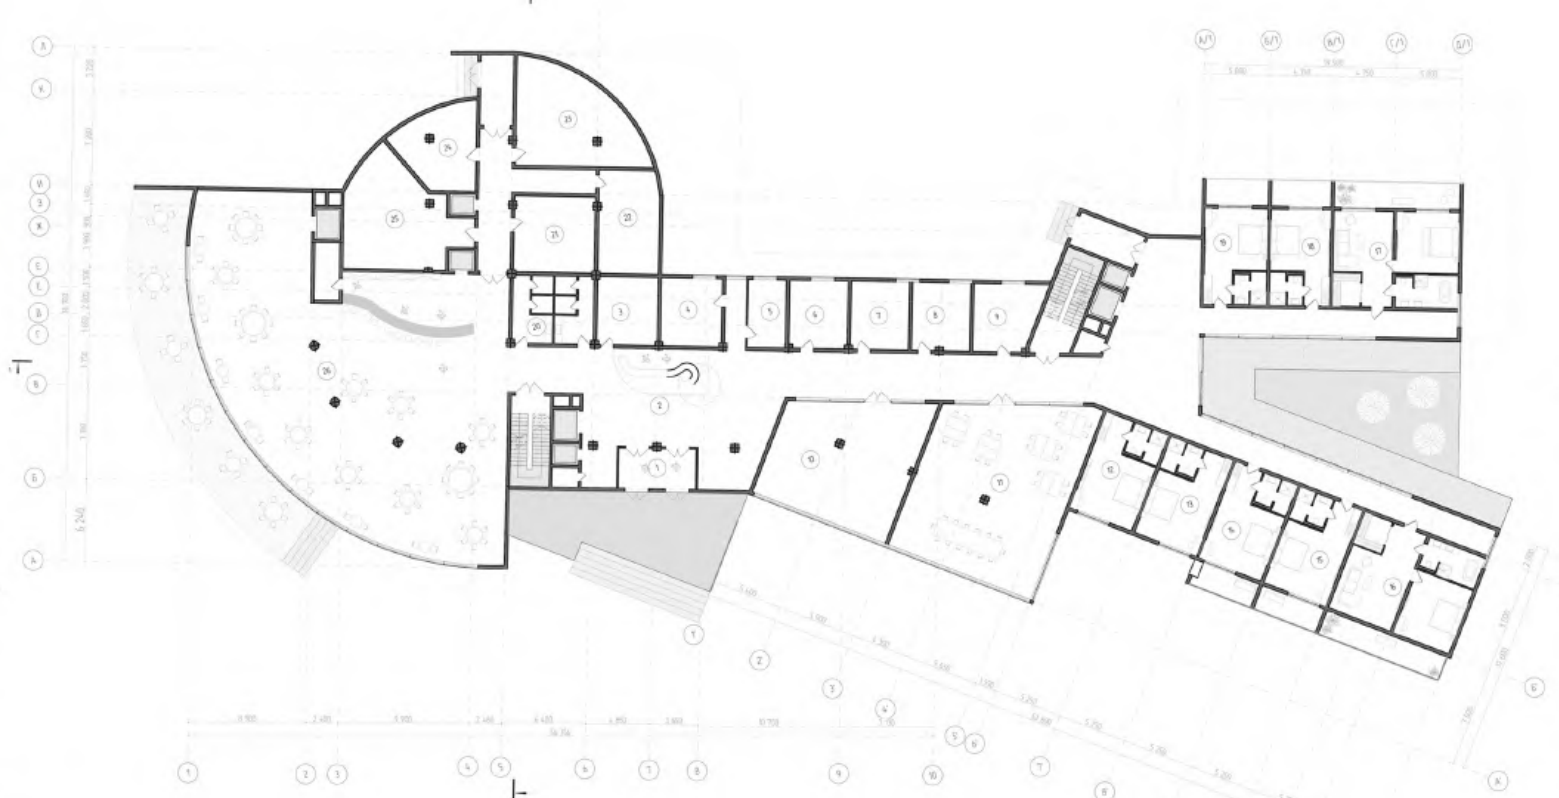


План 1-го поверху M 1:200

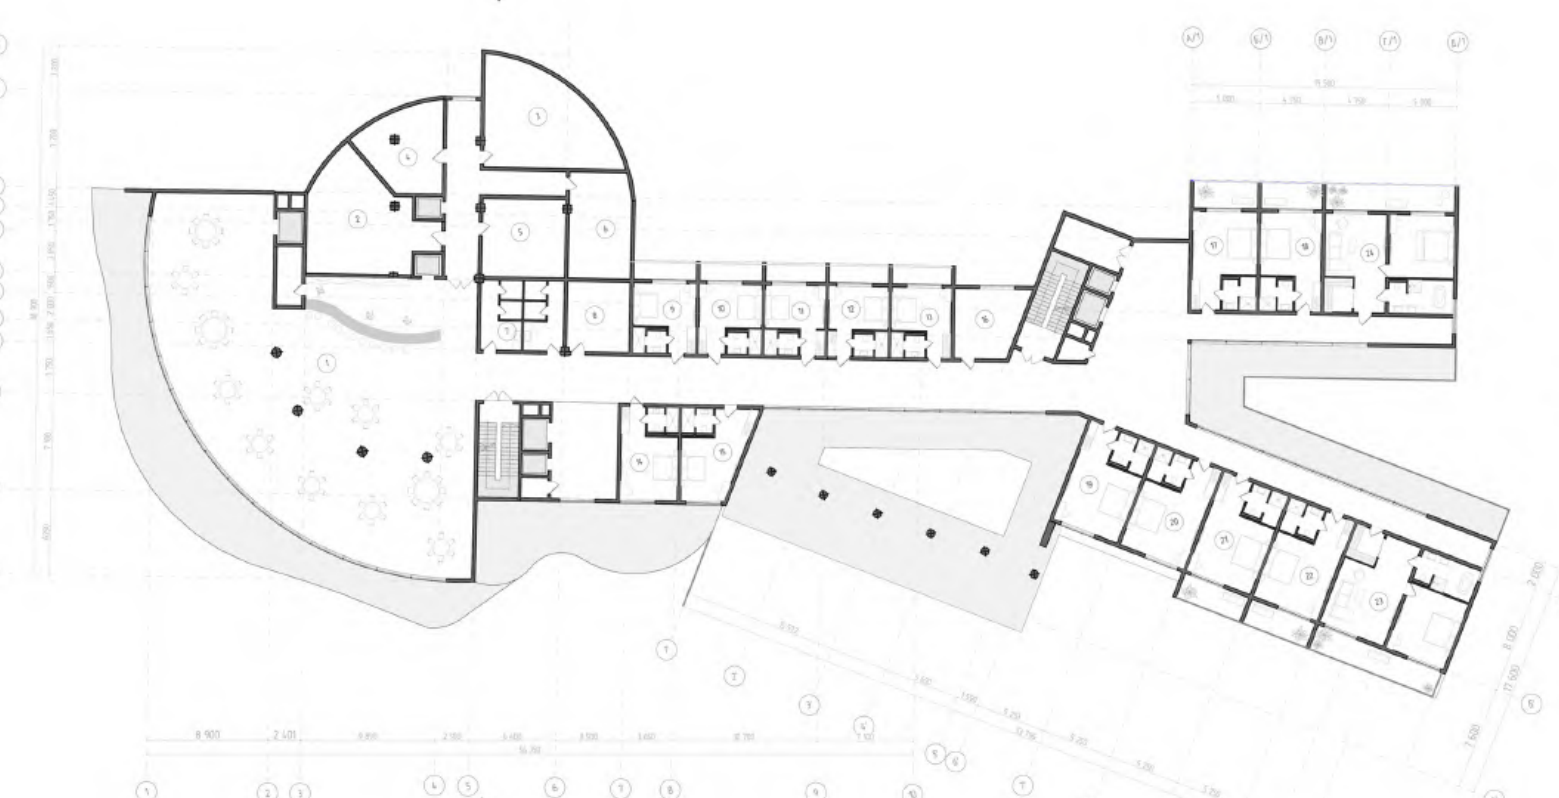


План 2-го поверху M 1:200

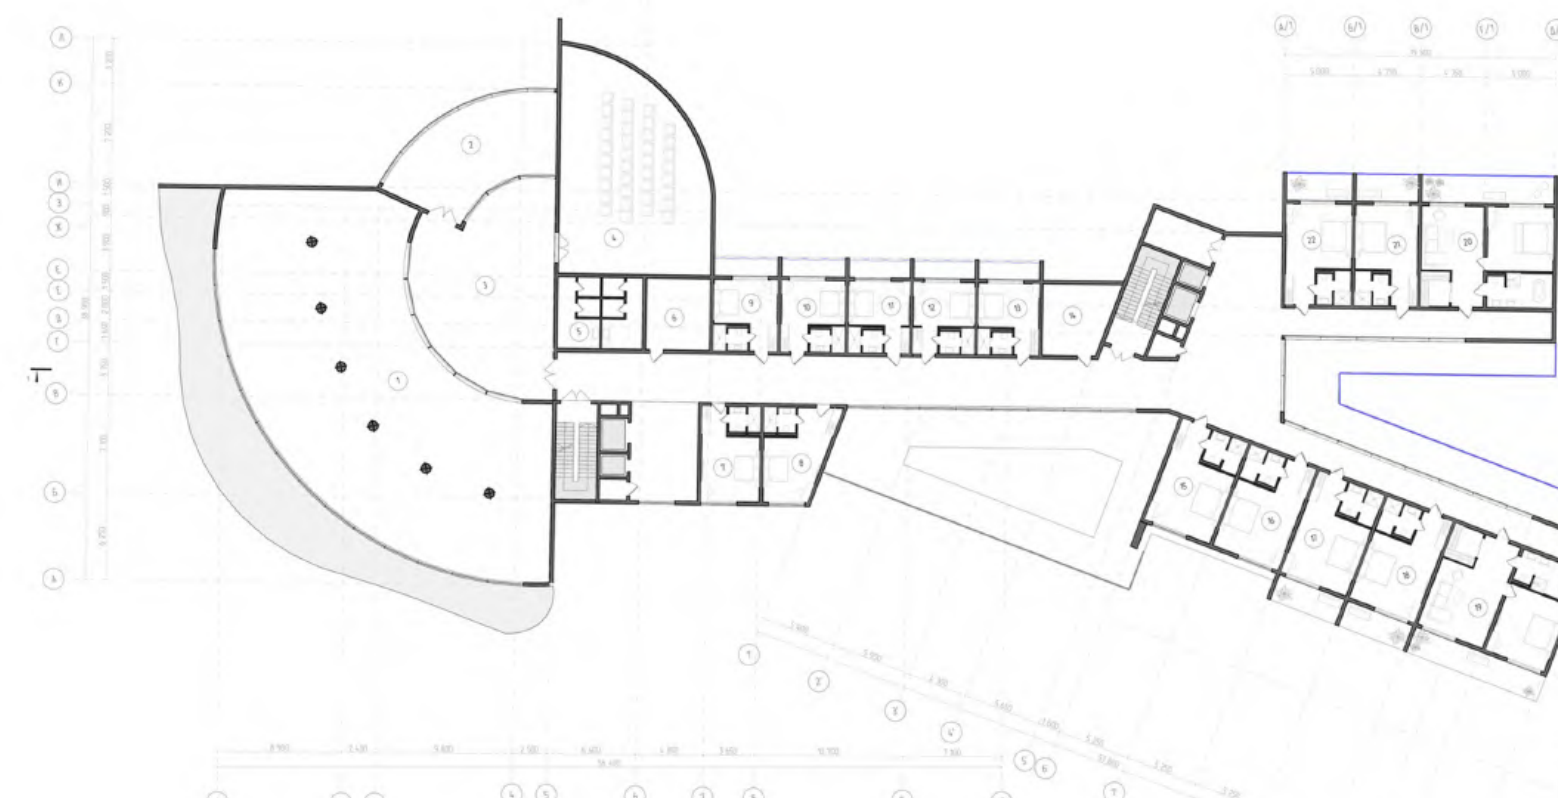

План 3-го поверху M 1:200

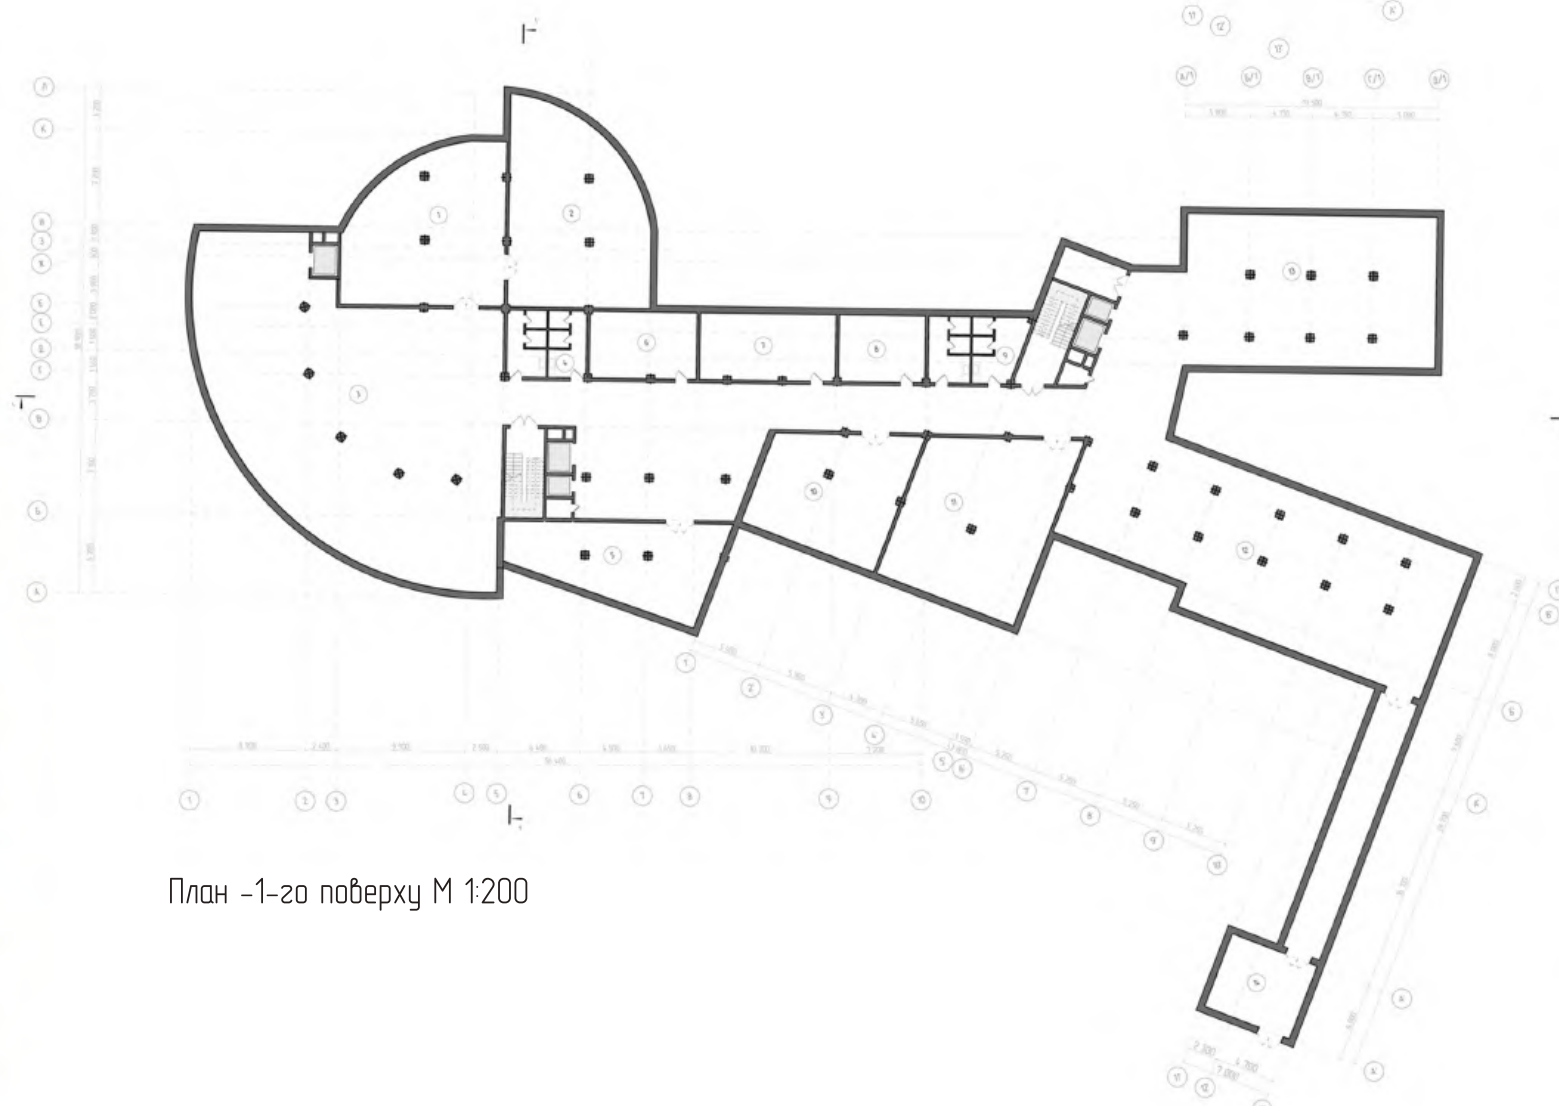

План -1-го поверху M 1:200

10	Кухня-бар	10,16

Розгортка А-Б M 1:50

Розгортка В-Г M 1:50

Розгортка Д-Е M 1:50



3-Д модель готелю



План підлоги M 1:50

План стелі M 1:50

