

**КВАЛІФІКАЦІЙНА ВИПУСКНА РОБОТА
НА ЗДОБУТТЯ ОСВІТНЬОГО СТУПЕНЯ
БАКАЛАВР АРХІТЕКТУРИ**
на тему:
«ОСВІТНІЙ АРТ-ЦЕНТР В МІСТІ МИКОЛАЄВІ»

загальним обсягом **6** аркушів формату А1, пояснювальна записка **67** с.

Виконала: студентка групи АРХ-21-5
191 «Архітектура та містобудування»,
Освітньо-професійна програма «Архітектура та містобудування»
(шифр і назва спеціальності, освітньо-наукової програми)


Яськова Марія Юріївна
(прізвище, ім'я, по батькові)

Керівник: кандидат архітектури, доцент Зінов'єва Олена Сергіївна
(наук. ступінь, посада, прізвище, ім'я, по батькові)

Київ – 2025 р.






Розташування ділянки в контексті Миколаєва

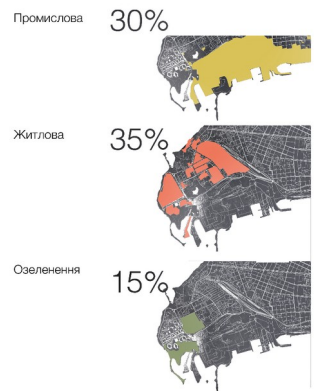

Можливі місця розташування нового інноваційного району за візією One Works




Фотофіксація ділянки

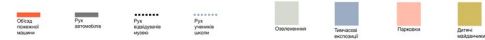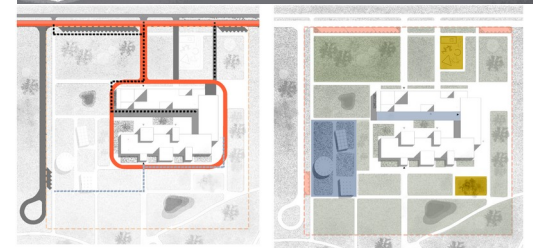
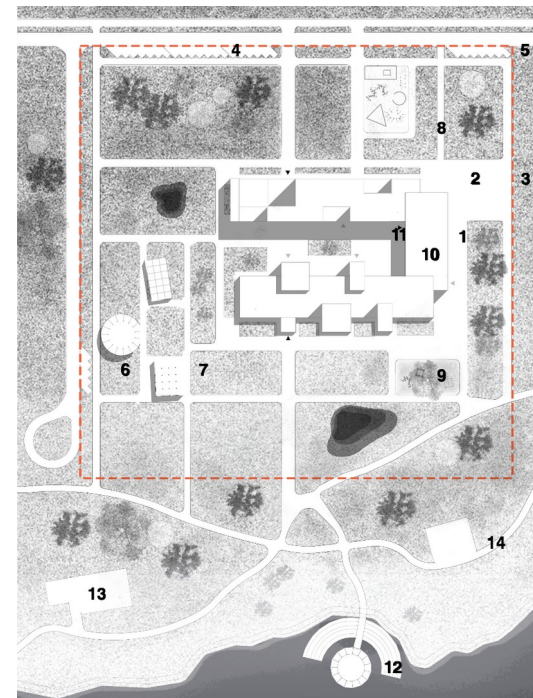





Фасада 16-1 М 1:200

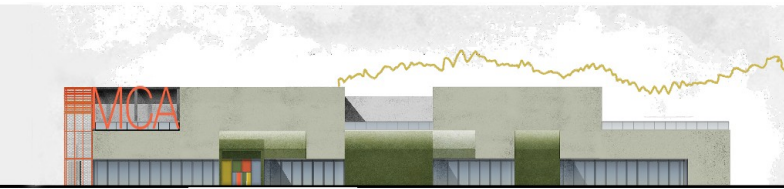


Фасада 1-16 М 1:200

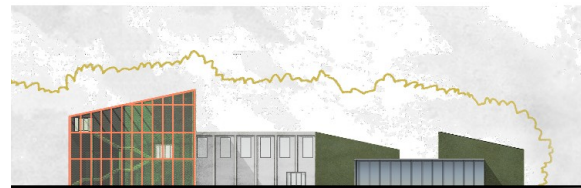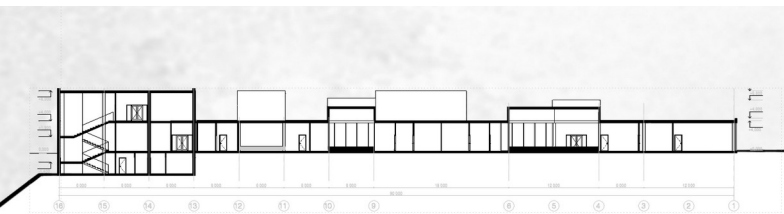

Фасада А-П М 1:200

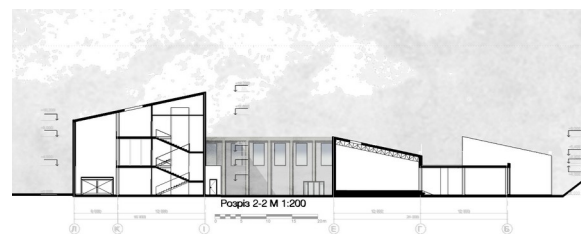


Розріз 2-2 М 1:200

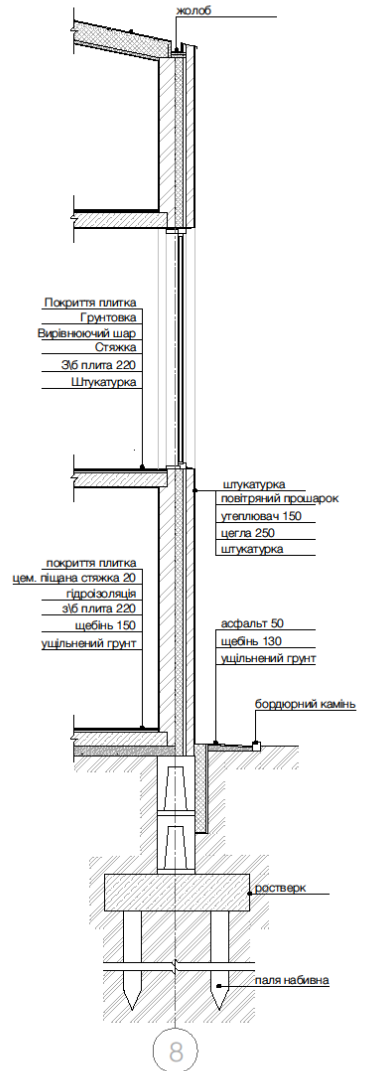


Розріз по стіні М 1:25



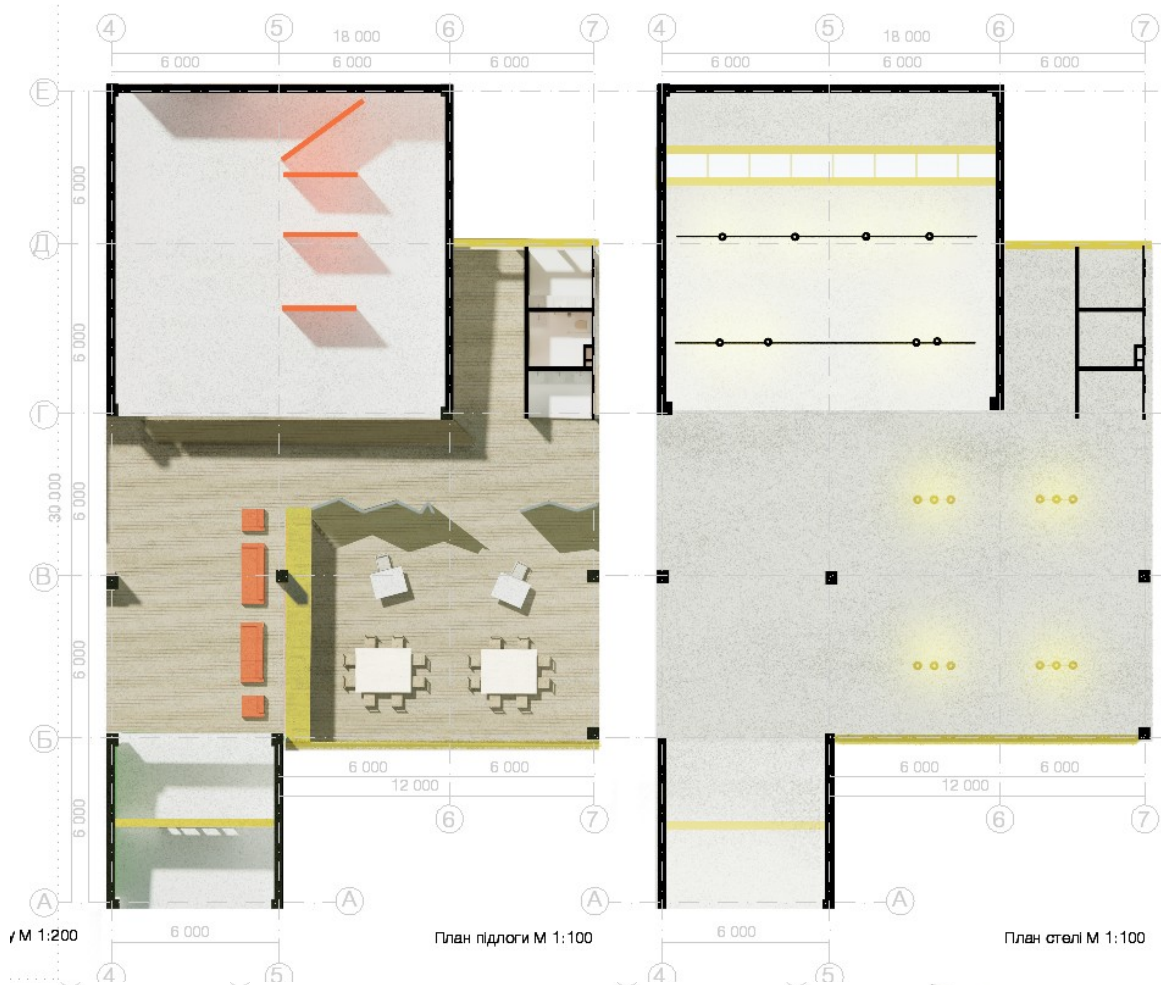


Розгортка 1 М 1:200

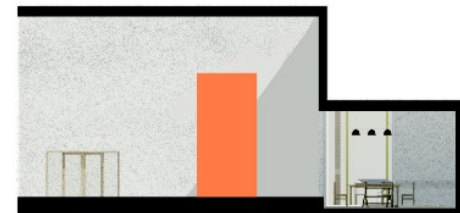


Розгортка 2 М 1:100



Розгортка 1 М 1:100

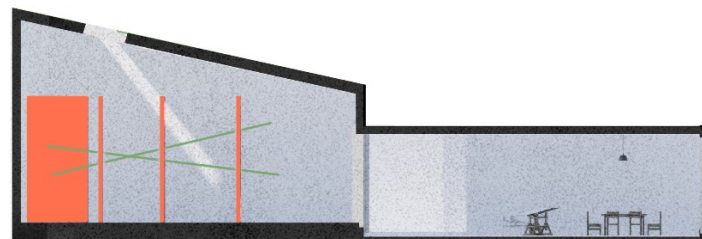

Розгортка 3 М 1:100


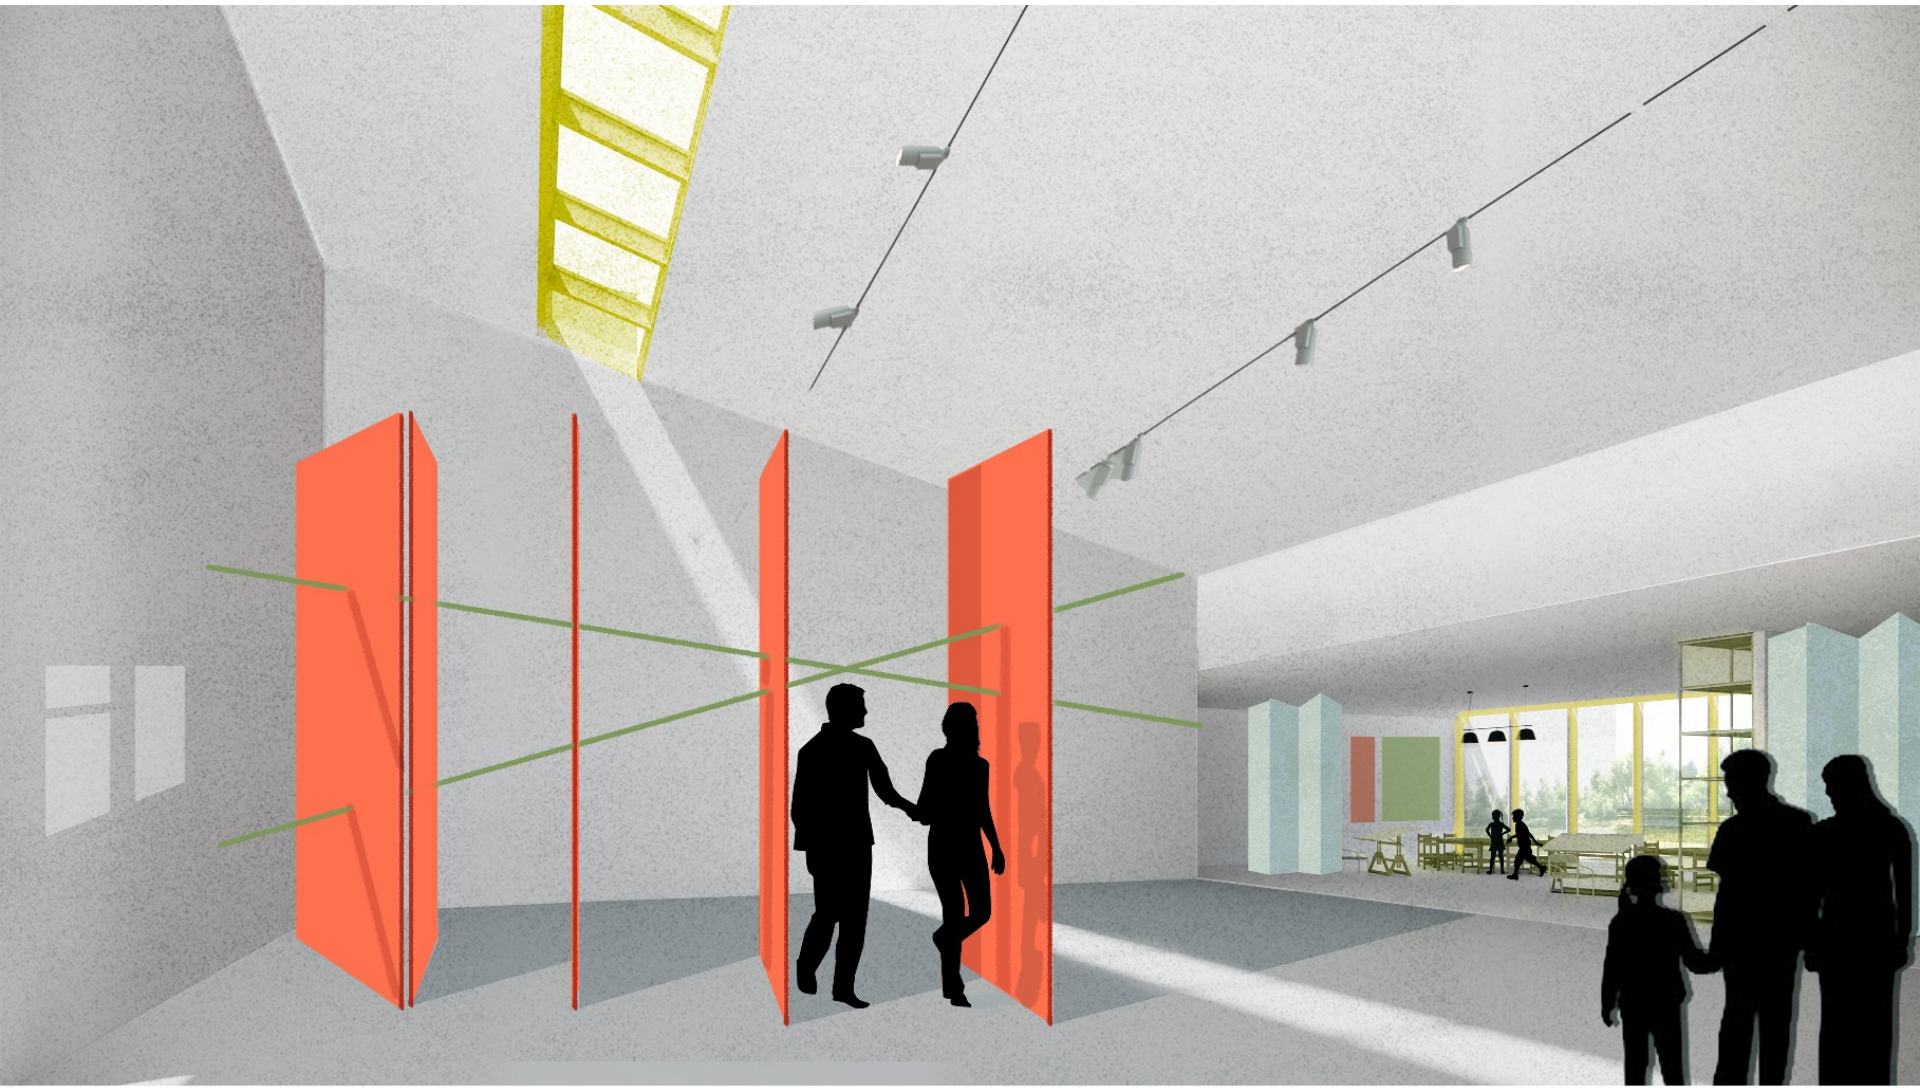




Місце будівництва




Відомі культурні об'єкти в межах району будівництва

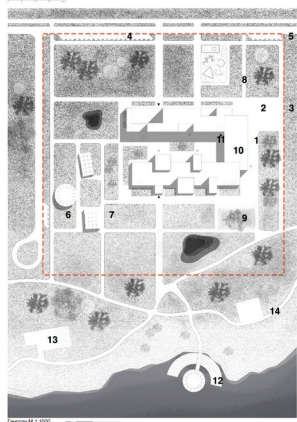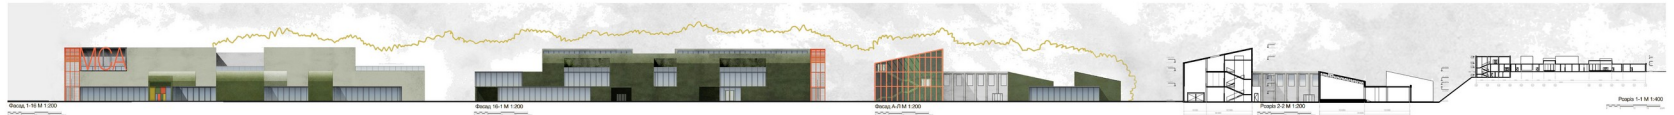

Освітній арт центр в місті Миколаєві

Детальні конструктивні рішення згідно з умовами будівництва

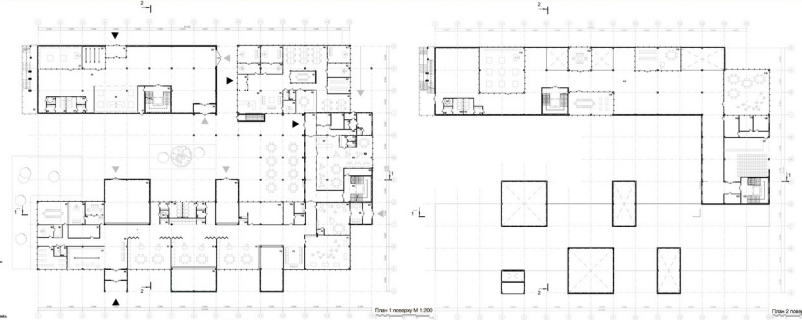



