

**КВАЛІФІКАЦІЙНА ВИПУСКНА РОБОТА НА ЗДОБУТТЯ
ОСВІТНЬОГО СТУПЕНЯ БАКАЛАВРА АРХІТЕКТУРИ**

На тему
«Реабілітаційний центр у м. Ірпені Київської області»
Загальним обсягом 6 аркушів А1, пояснювальна записка 57 с.

Виконав: студент АРХ 22-1А
191 «Архітектура та містобудування»,
Освітньо-професійна програма «Архітектура та містобудування»
(шифр і назва спеціальності, освітньо-наукової програми)


Романович Роман Романович
(прізвище, ім'я, по-батькові)

Керівник: доцент Маслова Марія Олександрівна
(посада, наук. ступінь, прізвище, ім'я, по-батькові)



СИТУАЦІЙНИЙ ПЛАН
М 1:2000

- УМОВИ ПОЗНАЧЕННЯ
СИТУАЦІЙНОГО ПЛАНУ
- ДІЛКА ПРОЄКТУВАННЯ
 - САДІБНА ЗАБУДОВА
 - САДОВИ ТОВАРИСТВА ПД
ЖИТЛОВУ ЗАБУДОВУ
 - ГРОМАДСЬКИ ЦЕНТРИ
 - ОБ'ЄКТИ ГРОМАДСЬКОЇ ЗАБУДОВИ
 - ЗАРЕЗЕРВОВАНО ДЛЯ
РЕКРЕАЦІЙНОГО ВИКОРИСТАННЯ
 - ПАРКИ, СКВЕРИ

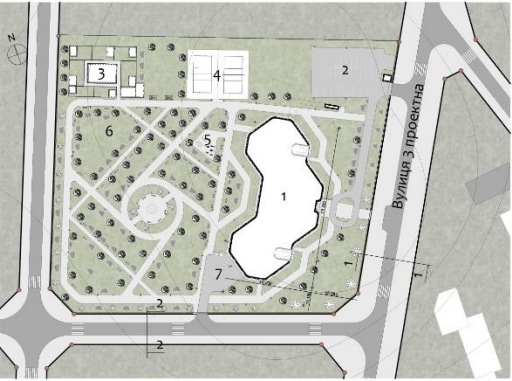

ГЕНПЛАН
М 1:500

ЕКСПЛІКАЦІЯ
ГЕНПЛАНУ

- УМОВИ ПОЗНАЧЕННЯ
ГЕНПЛАНУ
- ЛИСТЯНІ ДЕРЕВА
 - ХВОЙНІ ДЕРЕВА
 - ЛИСТЯНІ КУЩІ
 - ЛАВА
 - ВУЛИЧНИЙ ЛІХТАР
 - ТРАВ'ЯНИЙ ПОКРИВ
 - ПРОЇЗДЖА ЧАСТИНА
 - ПІШОХІДНА ДОРІЖКА
- 1- ЗАПРОЄКТОВАНА БУДІВЛЯ
2- АВТОСТОЯНКА
3- КОНТАКТНИЙ ЗООПАРК
5- ТРЕНАЖЕРИ
6- ПАРКОВА ГАЛЯВИНА
7- ГОСПОДАРСЬКА ЗОНА



РЕАБІЛІТАЦІЙНИЙ ЦЕНТР У М. ІРПЕНІ КИЇВСЬКОЇ ОБЛАСТІ



ГЕНЕРАЛЬНИЙ ПЛАН (основне креслення)

— теплий період
— холодний період
— рік






























- УМОВНІ ПОЗНАЧЕННЯ
СИТУАЦІЙНОГО ПЛАНУ
- ДІЛЯНКА ПРОЄКТУВАННЯ
 - САДИБНА ЗАБУДОВА
 - САДОВІ ТОВАРИСТВА ПІД ЖИТЛОВУ ЗАБУДОВУ
 - ГРОМАДСЬКІ ЦЕНТРИ
 - ОБ'ЄКТИ ГРОМАДСЬКОЇ ЗАБУДОВИ
 - ЗАРЕЗЕРВОВАНО ДЛЯ РЕКРЕАЦІЙНОГО ВИКОРИСТАННЯ
 - ПАРКИ, СКВЕРИ


СИТУАЦІЙНИЙ ПЛАН
М 1:2000

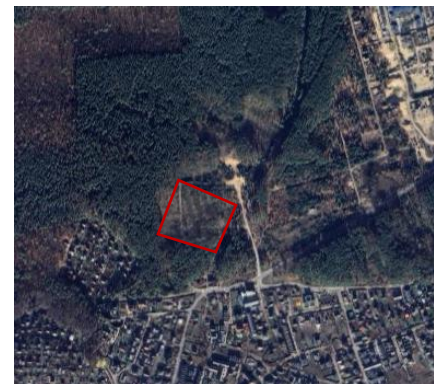


СУПУТНИКОВА ФОТОФІКСАЦІЯ
ДІЛЯНКИ

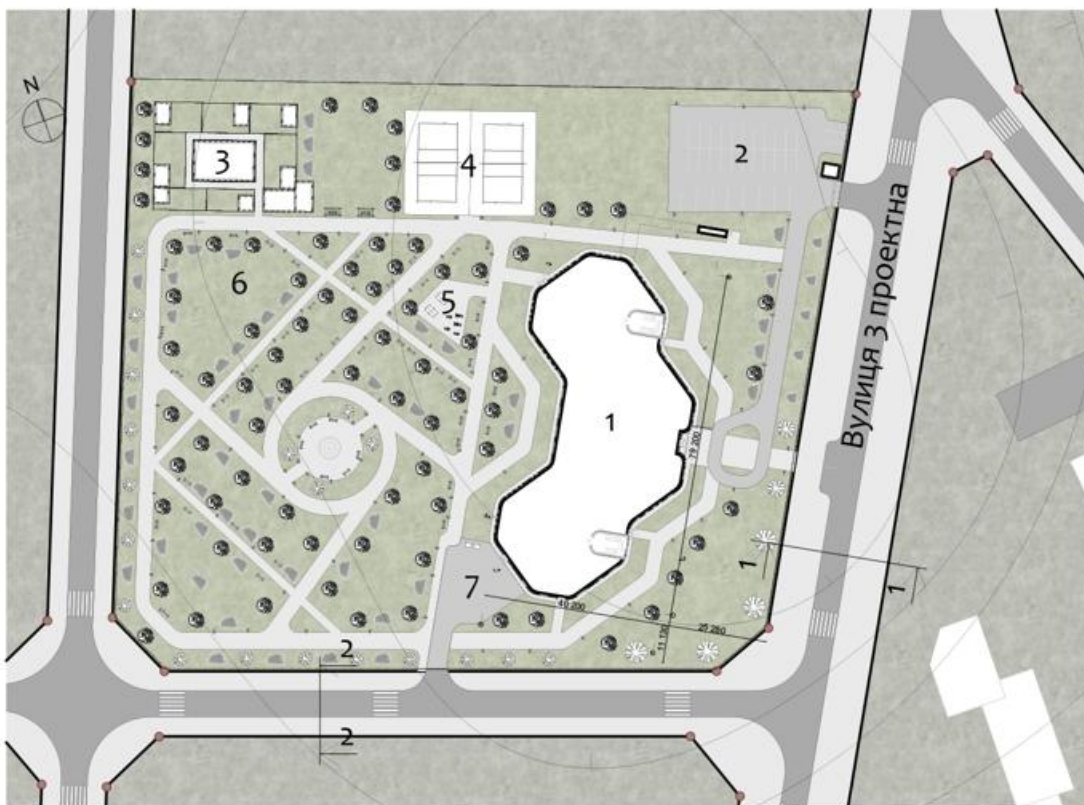

ГЕНПЛАН
М 1:500

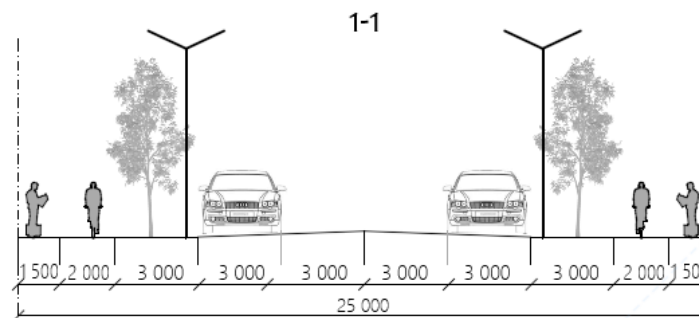


ПЕРЕРІЗ МАГІСТРАЛЬНОЇ РАЙОННОЇ ВУЛИЦІ
М 1:100

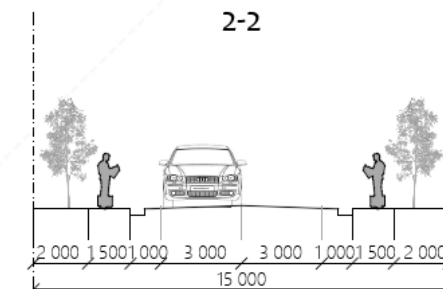


ПЕРЕРІЗ МІСЦЕВОЇ ВУЛИЦІ
М 1:100

- УМОВНІ ПОЗНАЧЕННЯ
ГЕНПЛАНУ
- ЛИСТЯНІ ДЕРЕВА
 - ХВОЙНІ ДЕРЕВА
 - ЛИСТЯНІ КУЩІ
 - ЛАВА
 - ВУЛИЧНИЙ ЛІХТАР
 - ТРАВ'ЯНИЙ ПОКРИВ
 - ПРОЇЗДЖА ЧАСТИНА
 - ПІШОХІДНА ДОРІЖКА

- ЕКСПЛІКАЦІЯ
ГЕНПЛАНУ
- 1 - ЗАПРОЄКТОВАНА БУДІВЛЯ
 - 2 - АВТОСТОЯНКА
 - 3 - КОНТАКТНИЙ ЗООПАРК
 - 4 - ВОЛЕЙБОЛЬНІ МАЙДАНЧИКИ
 - 5 - ТРЕНАЖЕРИ
 - 6 - ПАРКОВА ГАЛЯВИНА
 - 7 - ГОСПОДАРСЬКА ЗОНА

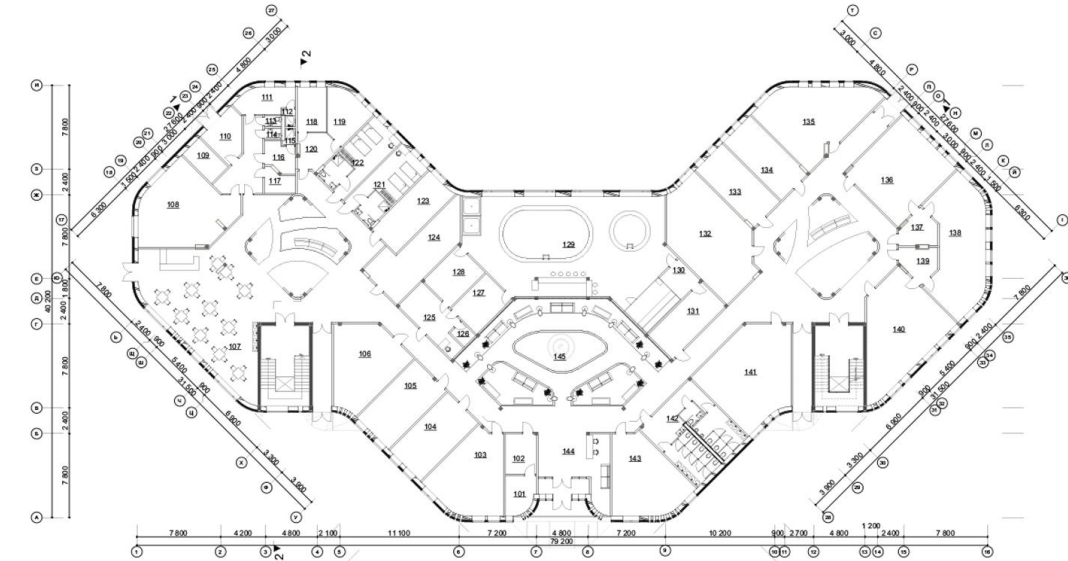


ПЛАН НА ВІДМІТЦІ ±0,000
М 1:200

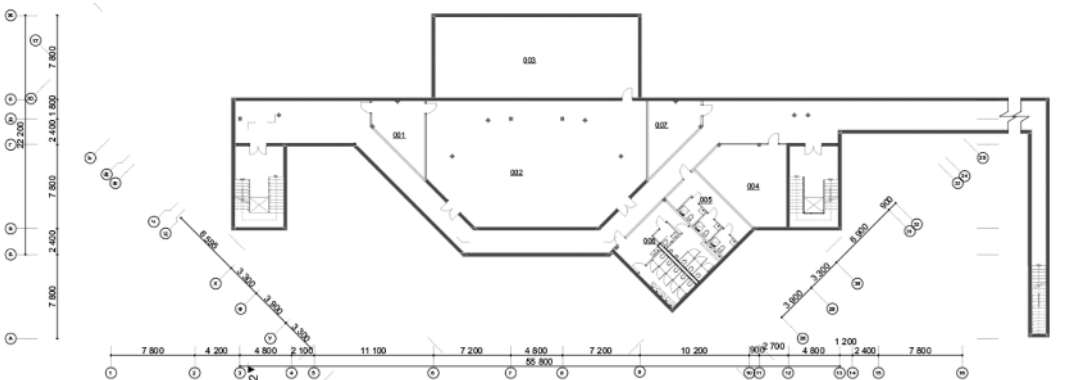


ПЛАН НА ВІДМІТЦІ -3,300
М 1:200

№	кімнати	Площа	101	Охорона	9,59	111	Жіноча роздягальня	12,24	121	Номер з підвищеною інклізивністю	26,23
001	Ім'я Зони		102	Гардероб	10,81	112	Душ	1,72	122	Номер з підвищеною інклізивністю	26,21
002	приміщення збергання/жі і розгріву	23,42	103	Групова терапія	43,64	113	Санвузол	1,64	123	Завідуючий господарством	24,71
003	Приміщення укріплення	218,87	104	Кабинет психолога	30,87	114	Санвузол	1,64	124	Склад меблів та реманенту	36,40
004	Технічне приміщення	141,74	105	Кабинет психолога	31,59	115	Душ	1,66	125	Рецепція спа	18,85
005	Пральня-сушарня	47,72	106	Себнсорна кімната	43,26	116	Чоловічий санвузол	7,24	126	Комора	2,73
006	Душові кабінки	28,64	107	Кафе	136,32	117	Холодильники	5,54	127	Жіноча роздягальня	15,55
007	Санвузли	50,27	108	Кухня	54,13	118	Бухгалтер	11,29	128	Чоловіча роздягальня	16,18
	Кабинет першої медичної допомоги	23,43	109	Склад сухих продуктів	8,27	119	Директор	15,11	129	Спа	178,68
			110	Завантажувальна	12,53	120	Приймальня	10,44	130	Комора	7,21

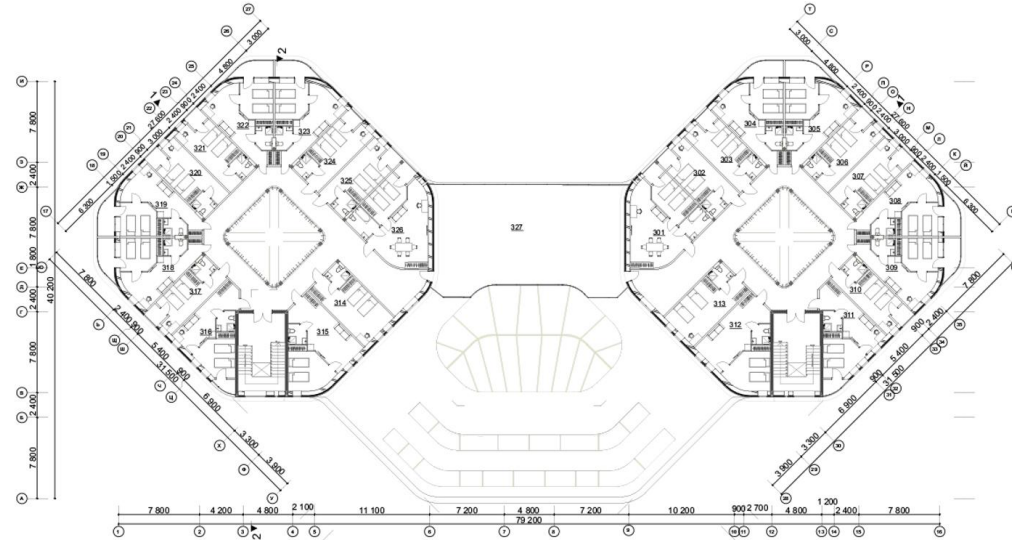


ПЛАН НА ВІДМІТЦІ +6,600
М 1:200

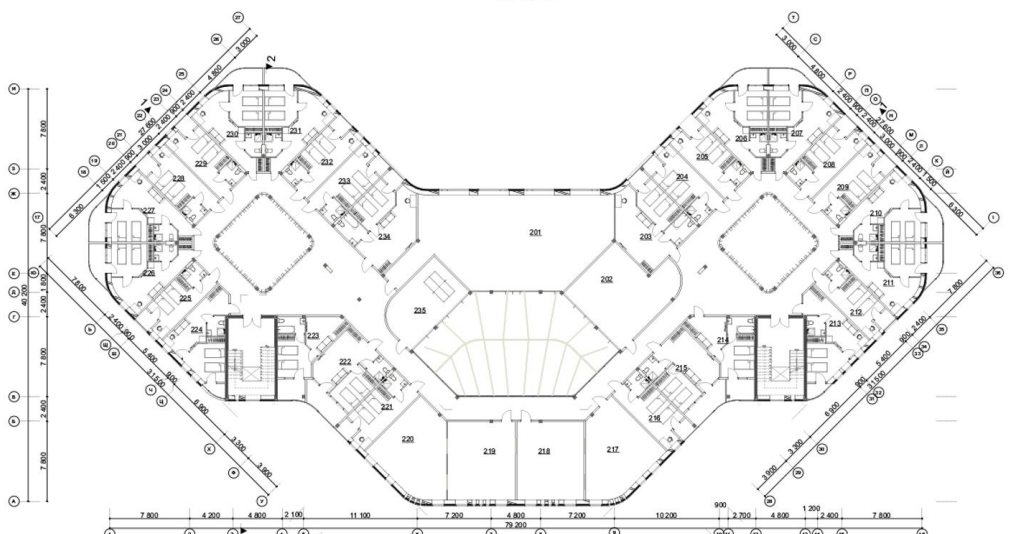


ПЛАН НА ВІДМІТЦІ +3,300
М 1:200

131	Комора для чистої білизни	22,57	142	Санвузли	50,34	201	Конференц-зала	162,77
132	Механотерапія	62,82	143	Групова терапія	44,15	202	Бібліотека	62,60
133	Масажний кабінет	26,67	144	Вестибюль	32,62	203	Двомісний покращений номер	44,51
134	Масажний кабінет	26,67	145	Атріум	150,92	204	Двомісний номер	24,05
135	Еротерапія	54,49				205	Двомісний покращений номер	24,13
136	Жіночий кабінет факультури	53,61				206	Двомісний покращений номер	37,22
137	Жіноча роздягальня	9,34				207	Двомісний покращений номер	37,23
138	Кабинет йоги	56,11				208	Двомісний номер	24,52
139	Чоловіча роздягальня	9,21				209	Двомісний номер	24,05
140	Чоловічий кабінет факультури	61,19						
141	Апiterapia	62,82						

210	Двомісний номер	37,63
211	Двомісний номер	36,72
212	Двомісний номер	22,23
213	Двомісний номер	35,15
214	Двомісний номер	28,94
215	Двомісний номер	35,70
216	Двомісний номер	24,06
217	Арт-терапія	50,87
218	Кабинет для воркшопів	50,03
219	Кабинет для воркшопів	50,03
220	Арт-терапія	50,87
221	Двомісний номер	24,07
222	Двомісний покращений номер	35,70
223	Двомісний покращений номер	28,94
224	Двомісний покращений номер	35,12
225	Двомісний номер	22,22
226	Двомісний покращений номер	37,17
227	Двомісний покращений номер	37,63
228	Двомісний номер	24,05
229	Двомісний номер	24,51
230	Двомісний покращений номер	36,91
231	Двомісний покращений номер	36,48
232	Двомісний номер	24,51
233	Двомісний номер	24,05
234	Двомісний номер	44,61
235	Двомісний номер	37,89
301	Двомісний покращений номер	49,02
302	Двомісний номер	23,90
303	Двомісний номер	24,53
304	Двомісний покращений номер	36,91
305	Двомісний покращений номер	36,44
306	Двомісний номер	24,51
307	Двомісний номер	24,05
308	Двомісний покращений номер	37,20
309	Двомісний покращений номер	36,72
310	Двомісний номер	22,22
311	Двомісний покращений номер	35,14
312	Двомісний покращений номер	44,65
313	Двомісний номер	29,63
314	Двомісний номер	29,63
315	Двомісний покращений номер	44,65
316	Двомісний покращений номер	35,12
317	Двомісний покращений номер	22,23
318	Двомісний покращений номер	36,72
319	Двомісний покращений номер	37,19
320	Двомісний номер	24,05
321	Двомісний номер	24,51
322	Двомісний покращений номер	37,23
323	Двомісний покращений номер	37,23
324	Двомісний номер	24,51
325	Двомісний номер	24,05
326	Двомісний номер	49,02
327	Тераса	186,45

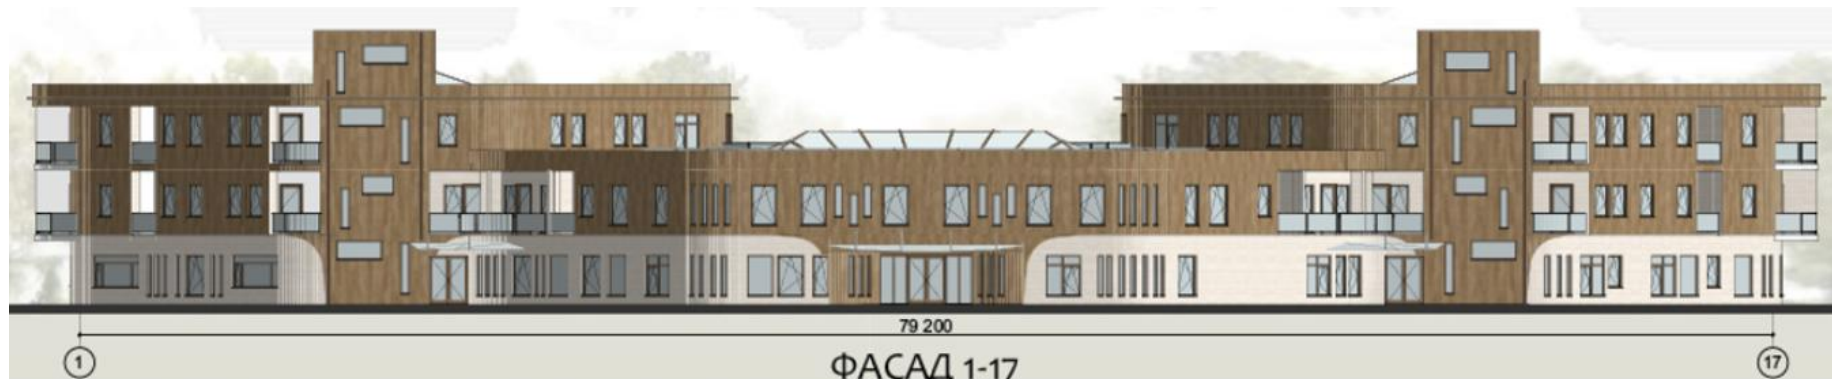

79 200
ФАСАД 1-17
М 1:200

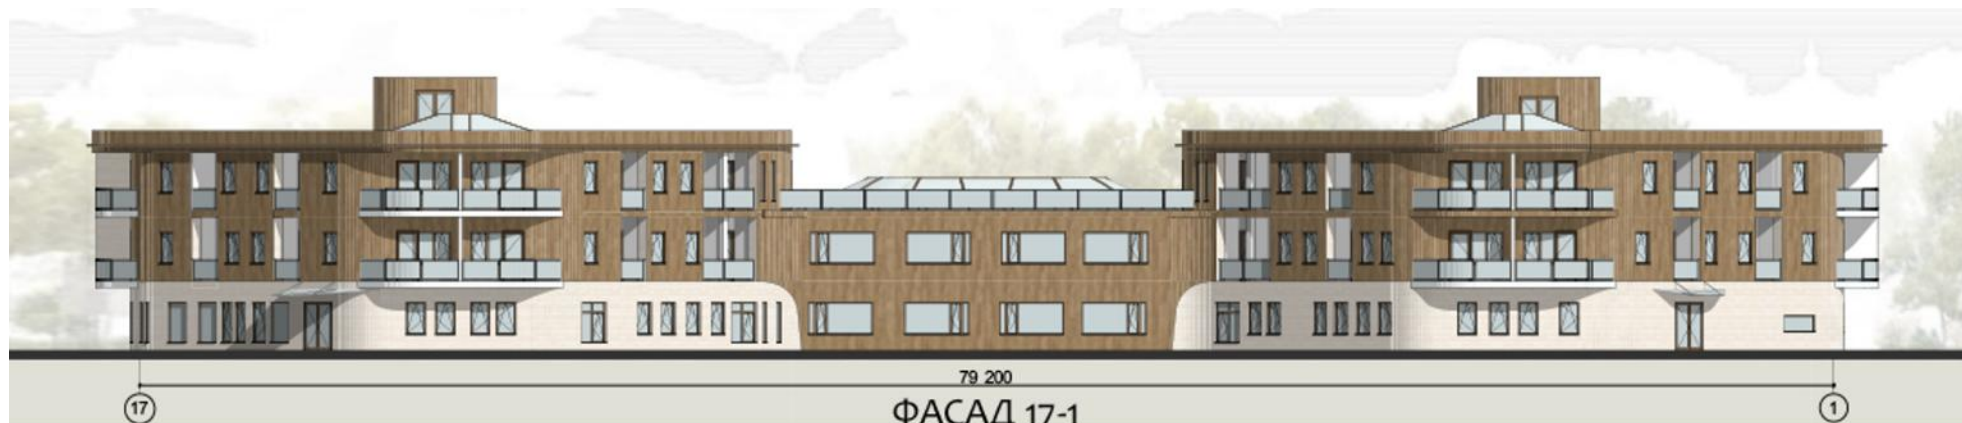




79 200
ФАСАД 17-1
М 1:200



40 200
ФАСАД А-И
М 1:200






40 200
ФАСАД И-А
М 1:200

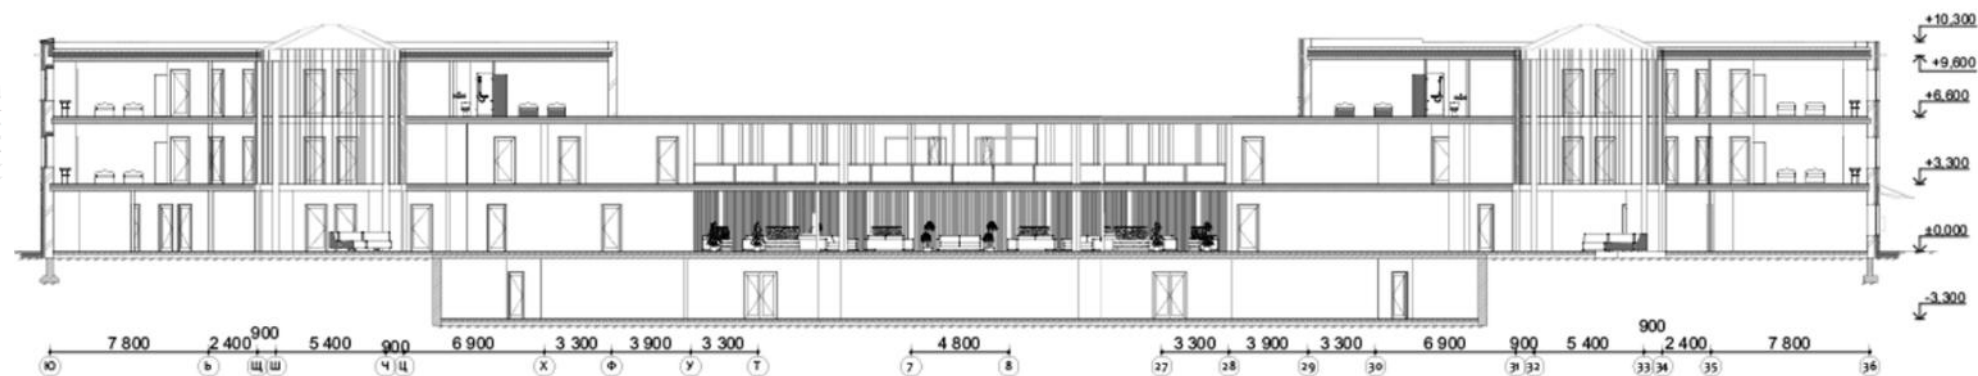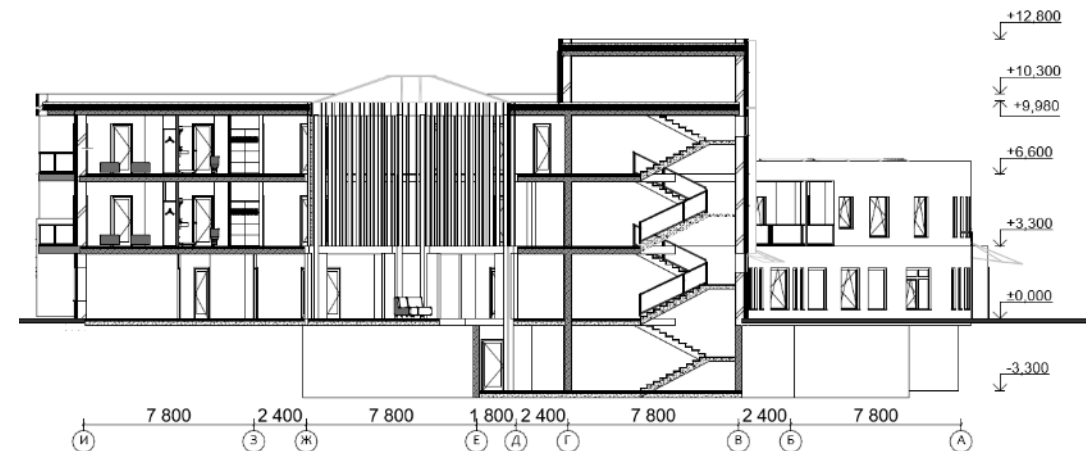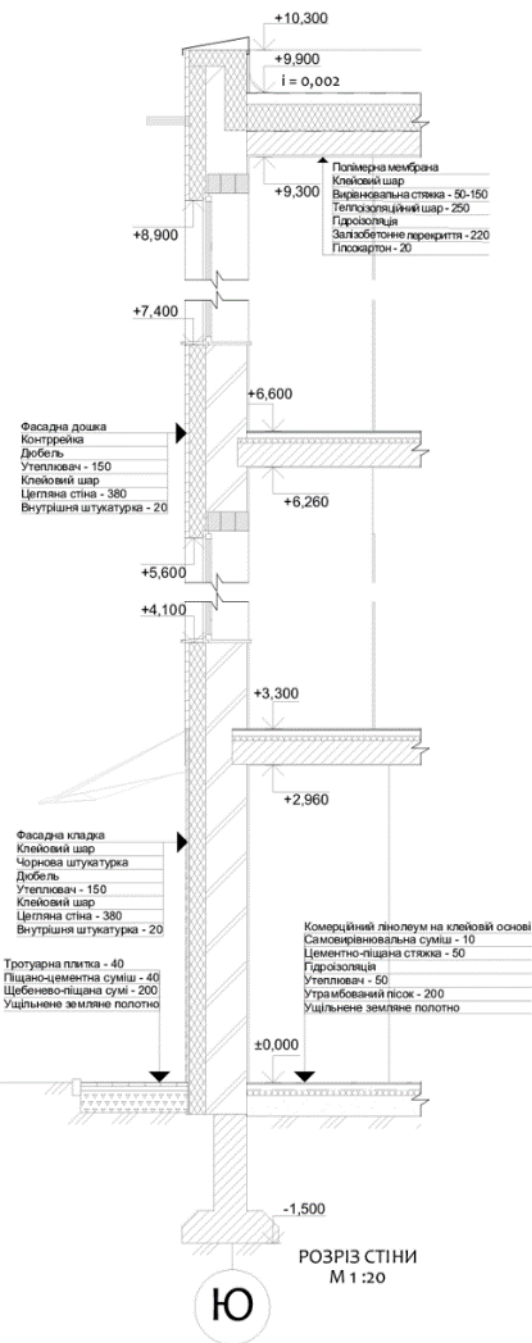





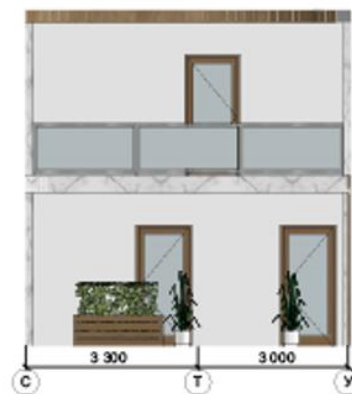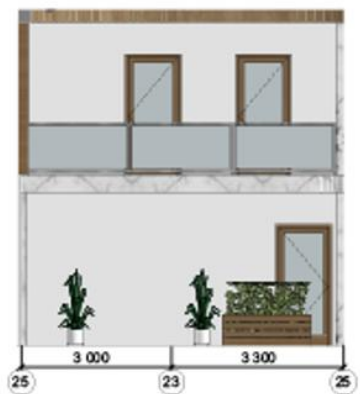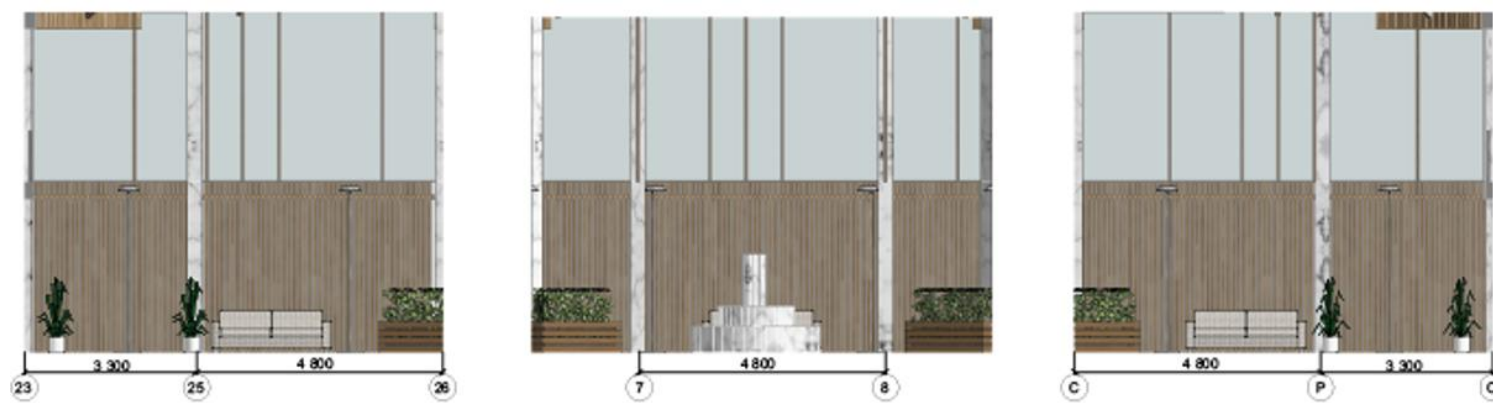

ПЛАН ПОКРИТТЯ
М 1:100

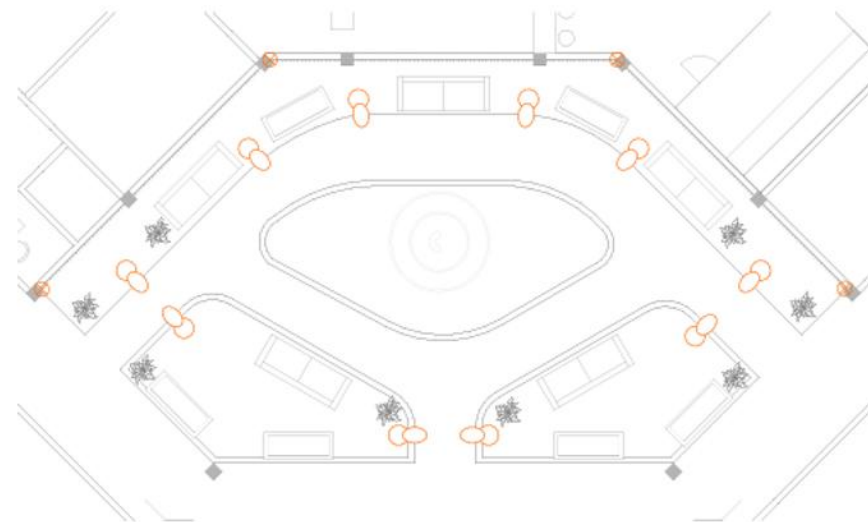


СХЕМА ОСВІТЛЕННЯ
М 1:100

- ⊗ - ЛІХТАР
- ⊗ - КОНТУРНЕ ОСВІТЛЕННЯ

