Спортивно - оздоровчий комплекс в м. Єрусалим

ситуаційний план

схема транспорт

план міста

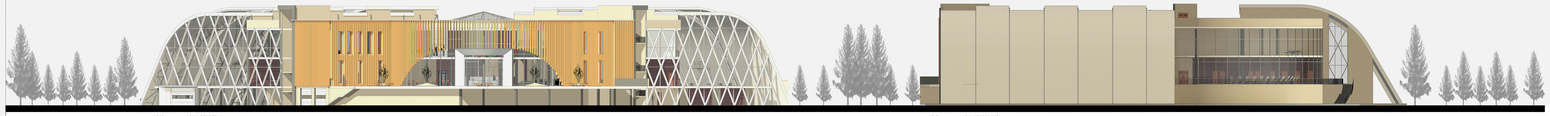

головний фасад в осях 0.1-ч.М1:100

задній фасад в осях 0.1-0.14 М1:100

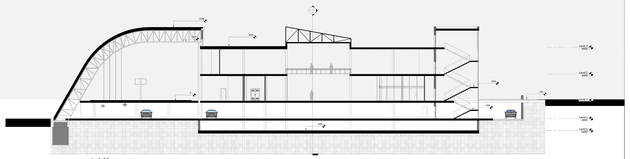

розріз 6-10

ПЛАН НА ВІДМІТЦІ -3000 М1-125

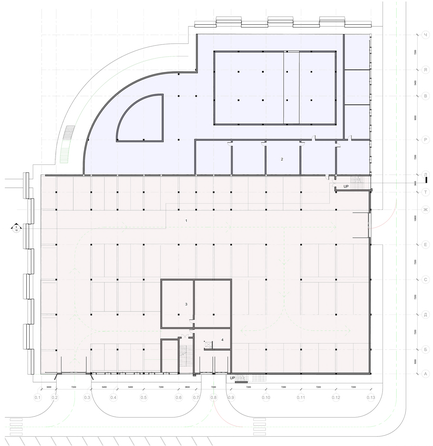

план на відмітці 0,000 М1-125

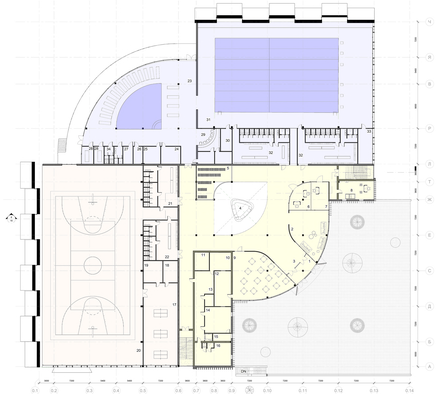

ПЛАН НА ВІДМІТЦІ +4500 М 1-125

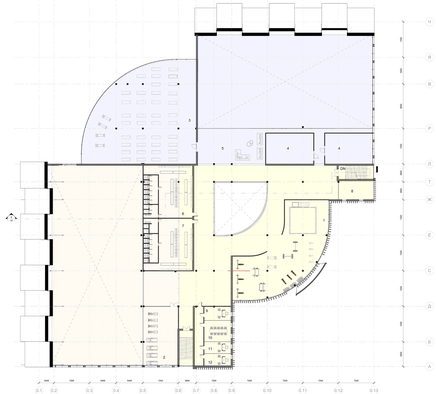

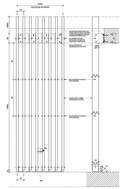

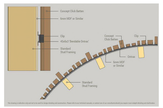

ГЕН ПЛАН М1-300

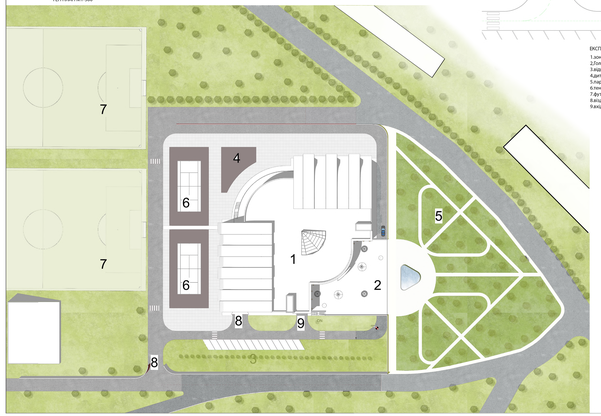

ЕКСПЛІКАЦІЯ ДО ГЕНПЛАНУ

1.зона обкту проектування	
2.головний вхід	
3.дорожнє стоянка	
4.дитячий майданчик	
5.парк	
6.тенісний корт	
7.футбольний поле	
8.вїзд на автостоянку	
9.вїзд до комірка	

Експлікація до -1-го поверху

1.автом для стоянки	2400 м²
2.Зона відпочинку	300 м²
3.кожуха для кафе	66 м²
4.кригітк	136 м²/кв

Експлікація до 1-го поверху

1.Тамбур	6 м²	13.хол	18м²
2.Зона відпочинку	62 м²	14.Кухня	28 м²
3.Вестибюль	200 м²	15.Мийка кухонного	5 м²
4.рецепція(Ресеп)	100 м²	16.Приміщення для персоналу (роздягальня, W/C, душ)	34 м²
5.Гардероб	37 м²	17.настільний теніс	115м²
6.каса	20 м²	18.інвентарна	12м²
7.Арт центр	20 м²	19.Допоміжна кімната	12 м²
8.Медпункт	27 м²	20.зал для баскетболу	820 м²
9.Общая зала	95 м²	21.Роздягальня чоловіча (роздягальня, W/C, душ)	60 м²
10.Мийка с ігрового посуду	10 м²	22.Роздягальня жіноча (роздягальня, W/C, душ)	60 м²
11.холодний цех	10 м²	23.зра	340 м²
12.Заміплекувальня	24 м²	24.сауна	13м²

25.сауна	13 м²
26.парна	6 м²
27.зажим	12 м²
28.масаж	7 м²
29.зона бар	40 м²
30.інвентарна	12 м²
31.Зона для масажу	75 м²
32.Роздягальня чоловіча (роздягальня, W/C, душ)	80 м²
32.Роздягальня чоловіча (роздягальня, W/C, душ)	80 м²
33.інвентарна	20 м²

Експлікація до 2-го поверху

1.Тренажерний зал	235 м²
2.кардіо зал	82 м²
3.зал танців і йоги	410 м²
4.сноуз	60,2 м²
5.аптьяна	10 м²
6.Роздягальня чоловіча (роздягальня, W/C, душ)	100 м²
7.Роздягальня жіноча (роздягальня, W/C, душ)	100 м²
8.інвентарна	20 м²
9.Кабінет заступника директора по спорту	15 м²
10.Кабінет для зустрічей	23 м²
11.Кабінет секретаря і приймальня	15 м²
12.Кабінет директора	15 м²

виконав студент мсжиавед.,магістр
Керівник: Прийма Володимир Васильович
Гриненко Тетяна Іванівна
Здотовецька Наталія Олександрівна