

**КВАЛІФІКАЦІЙНА ВИПУСКНА РОБОТА
НА ЗДОБУТТЯ ОСВІТНЬОГО СТУПЕНЯ
БАКАЛАВР АРХІТЕКТУРИ**

на тему:

«ДЕГУСТАЦІЙНИЙ ЦЕНТР У ОДЕСЬКІЙ ОБЛАСТІ»

загальним обсягом 6 аркушів формату А1, пояснювальна записка 75 с.


Виконав: студент групи АРХ-20-6
191 «Архітектура та містобудування»,
(шифр і назва спеціальності)

Гамазинський Олександр Олександрович
(прізвище, ім'я, по батькові)



Керівник: канд. арх. доц. Гарбар Марина Володимирівна
(наук. ступінь, посада, прізвище, ім'я, по батькові)

Рецензент: канд.арх., доц. Зінов'єва О.С.






Київ – 2026 р.

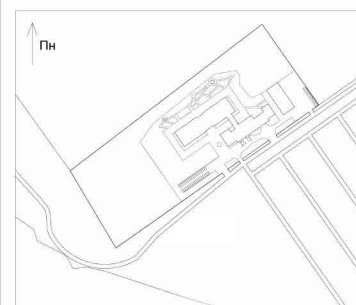



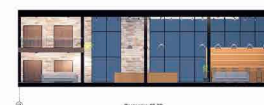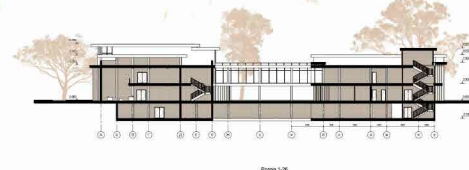


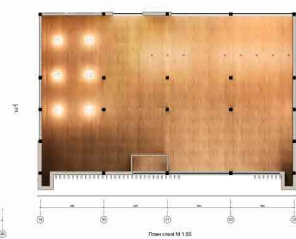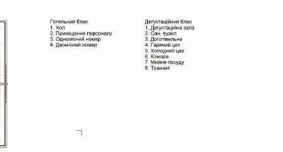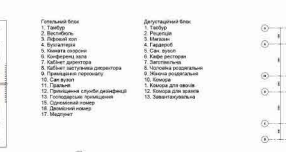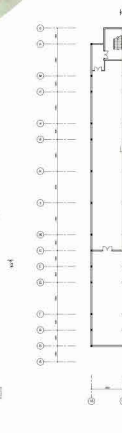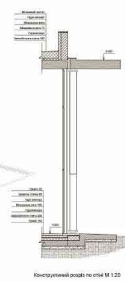

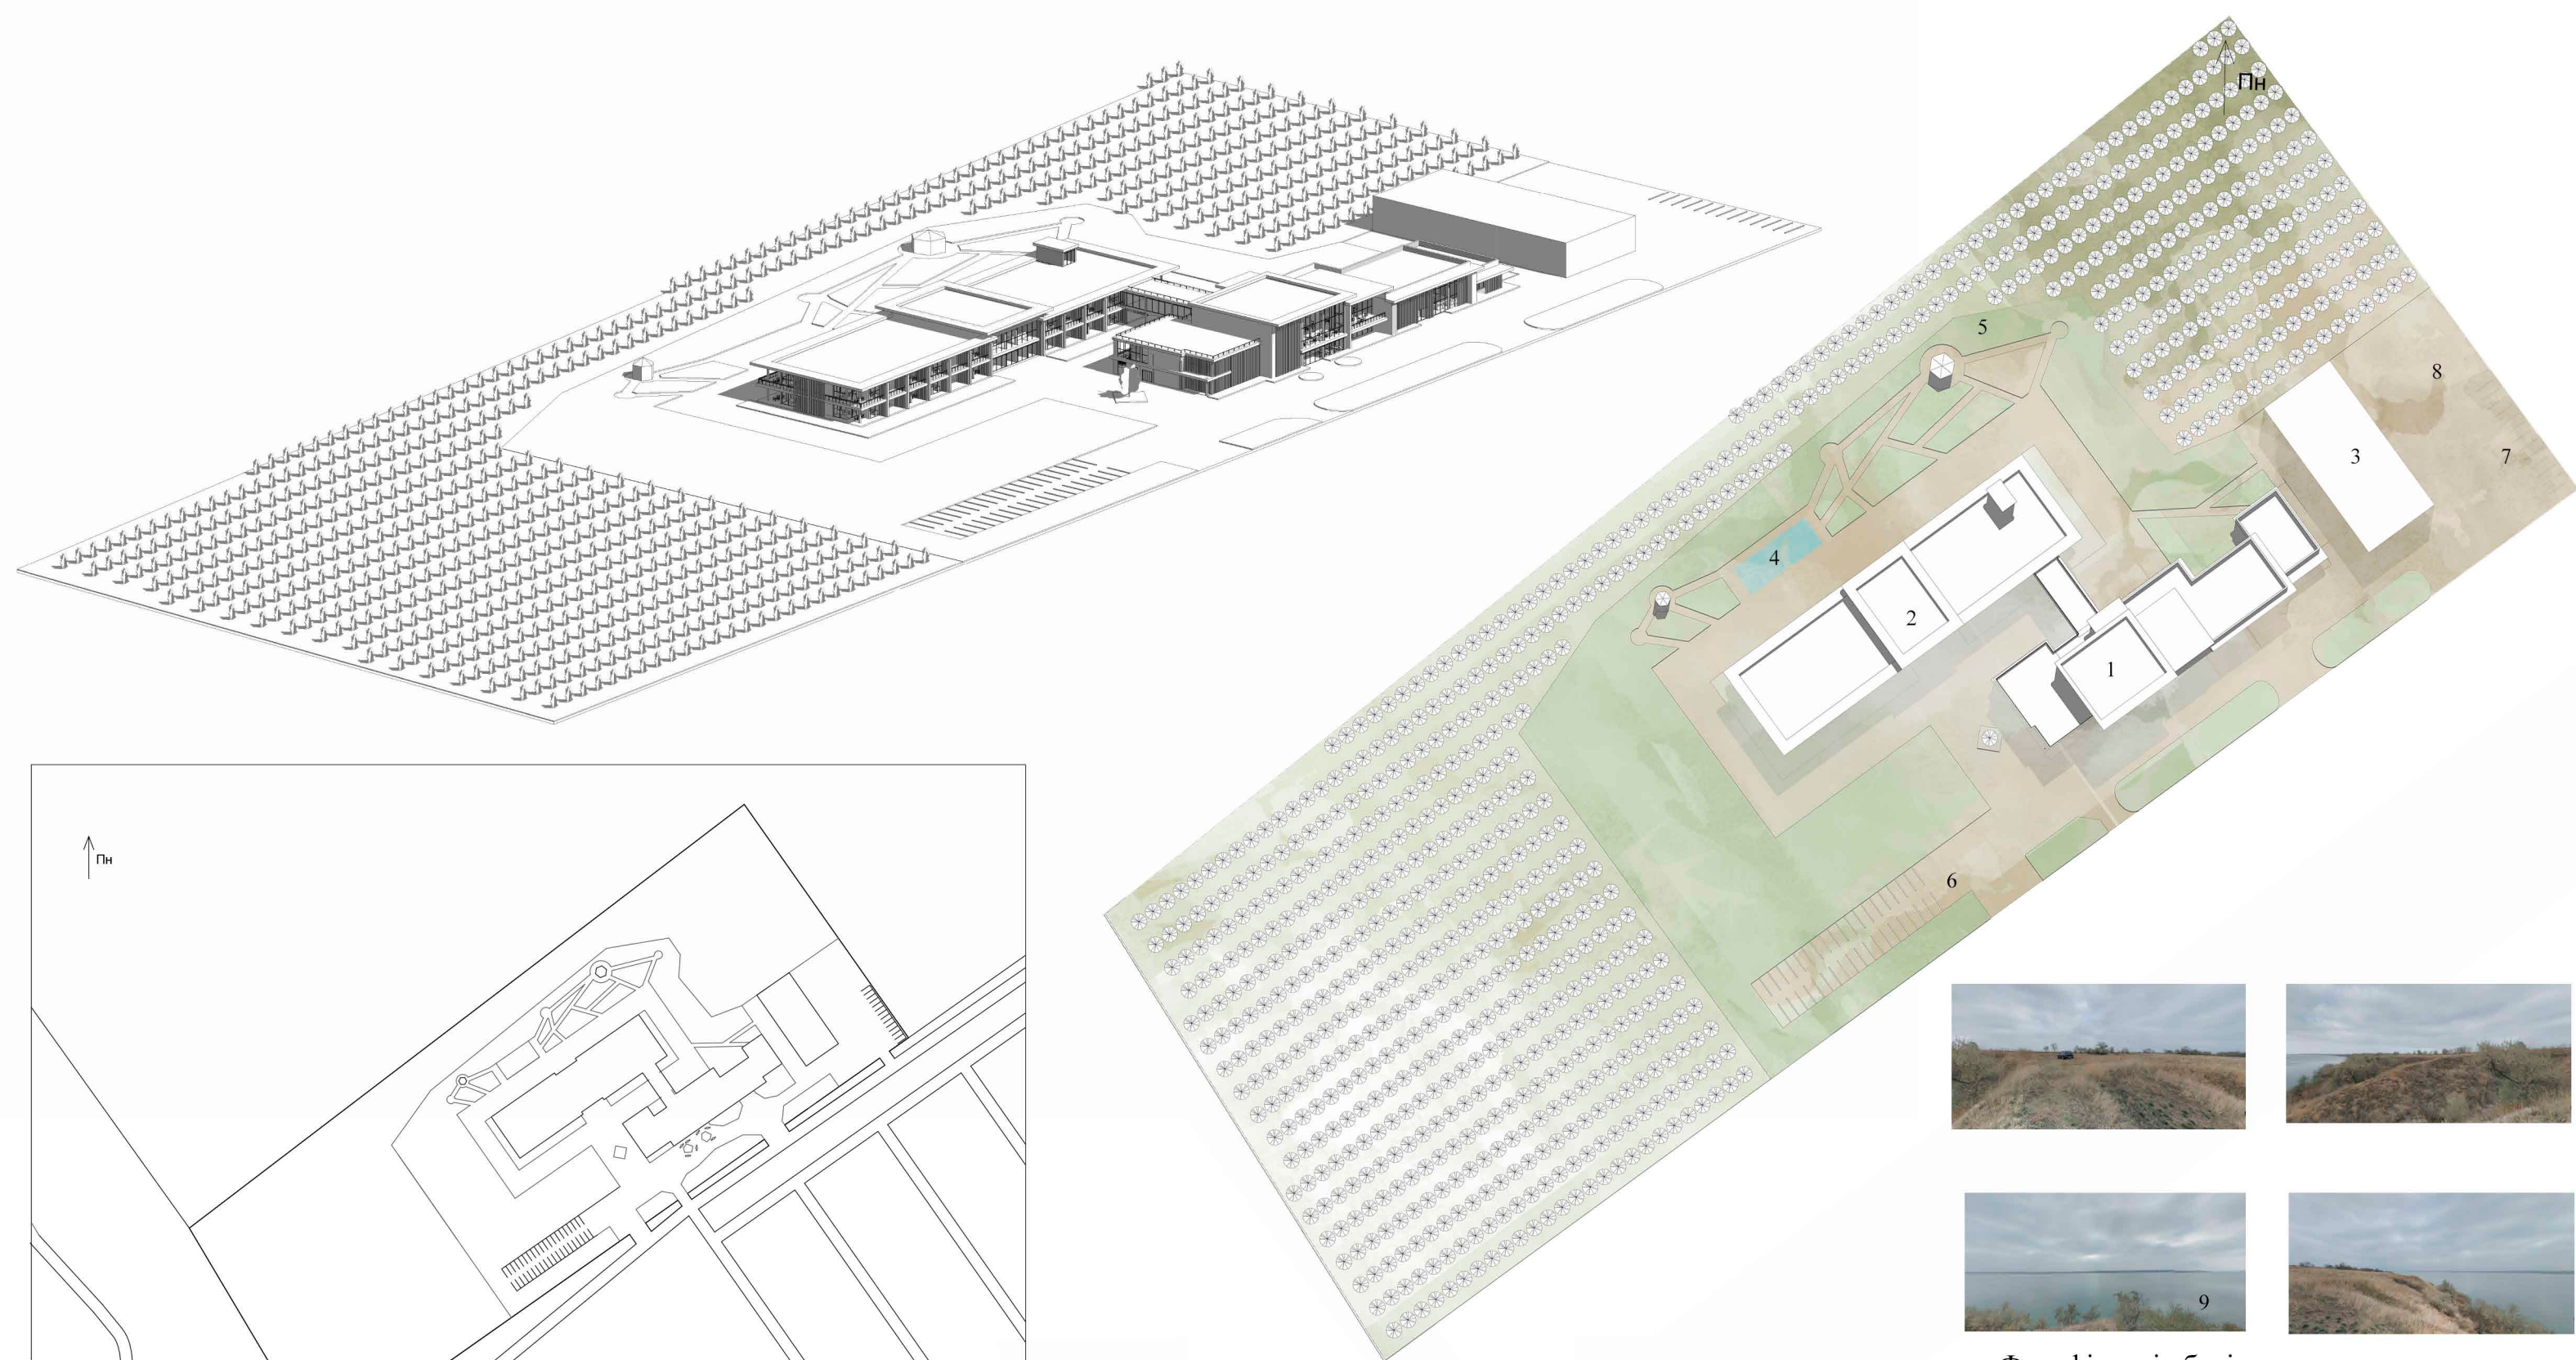

200 м 100 50 0

Генеральний план

1. Дегустаційний блок
2. Готельний блок
3. Виробничий блок
4. Басейн
5. Рекреаційна зона
6. Парковка для відвідувачів
7. Парковка для працівників
8. Господарська зона
9. Виноградні насадження



Фотофіксація будівельного середовища



500 м 400 300 200 100 0

Ситуаційний план

- Підвал

1. Винний льох

2. Музей вина

3. Електрощитова

4. Котельня

5. Склад інвентарю

6. Склад

7. Сховище

8. Сан. вузол
- Готельний блок 1 поверху

1. Тамбур

2. Вестибюль

3. Ліфвовий хол

4. Бухгалтерія

5. Кімната охорони

6. Конференц зала

7. Кабінет директора

8. Кабінет заступника дисректора

9. Приміщення персоналу

10. Сан вузол

11. Пральня

12. Приміщення служби дезінфекції

13. Господарське приміщення

15. Одномісний номер

16. Двомісний номер

17. Медпункт
- Дегустаційний блок

1 поверху

1. Тасбур

2. Рецепція

3. Магазин

4. Гардероб

5. Сан. вузол

6. Кафе ресторан

7. Заготівельна

8. Чоловіча роздягальня

9. Жіноча роздягальня

10. Комора

1. Комора для овочів

12. Комора для зразків

13. Завантажувальна

- Дегустаційний блок

2 поверху

1. Дегустаційна зала

2. Сан. вузол

3. Доготівельна

4. Гарячий цех

5. Холодний цех

6. Комора

7. Мийня посуду

8. Транзит
- Готельний блок



2 поверху

1. Хол


2. Приміщення персоналу

3. Одномісний номер


4. Двомісний номер

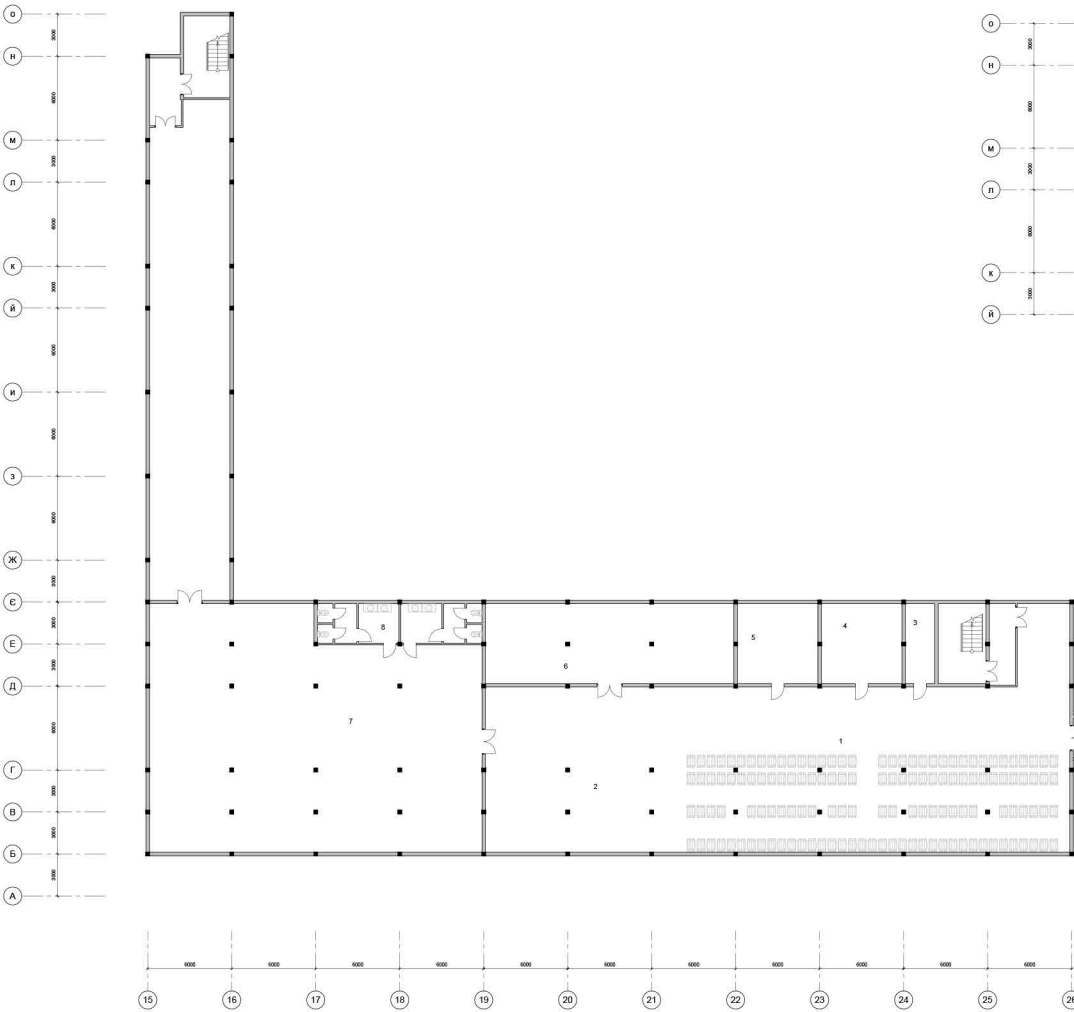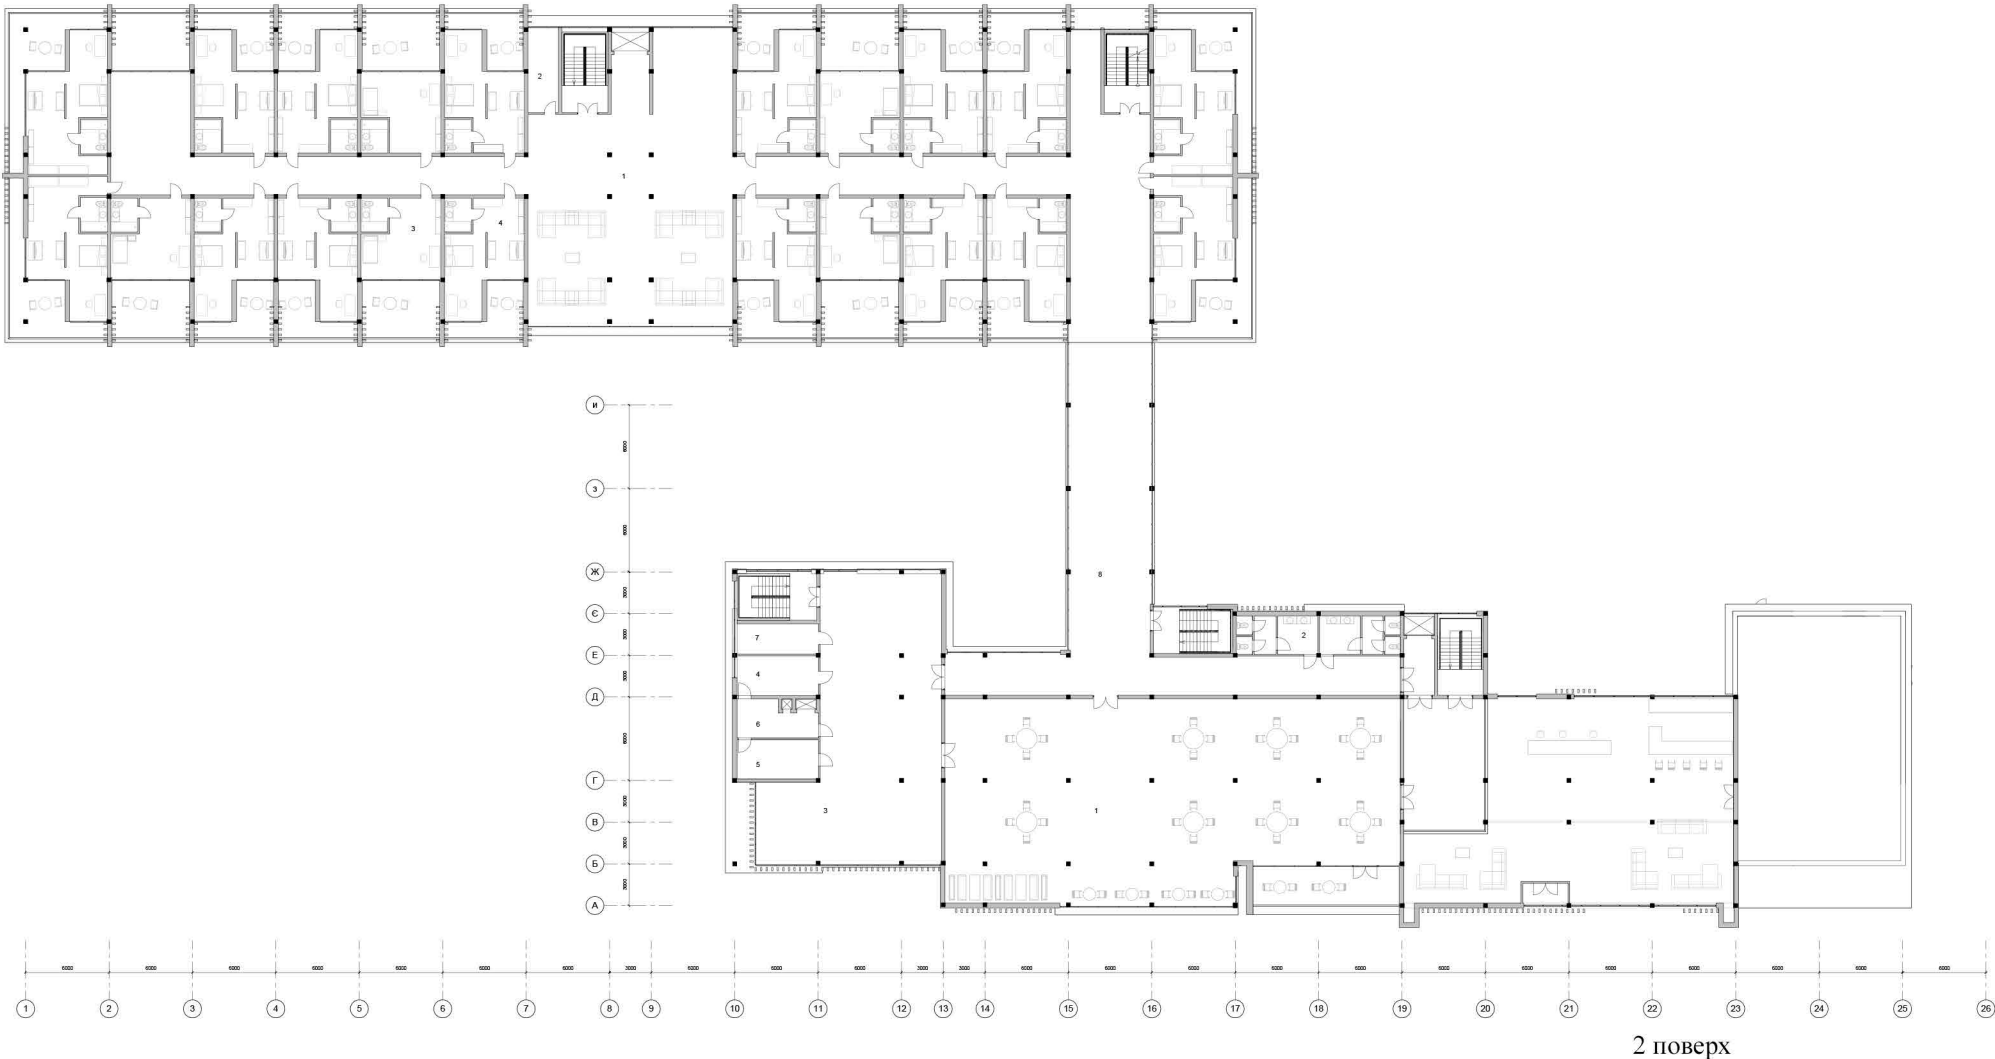



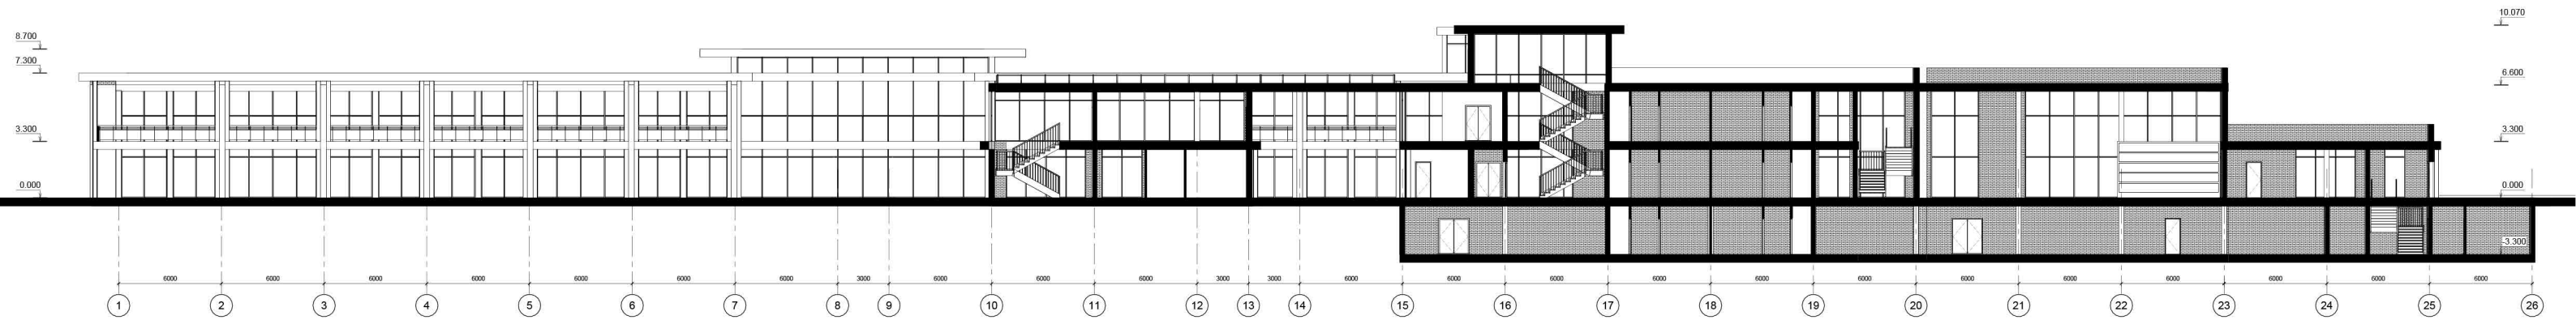


Розрзіз 2-2

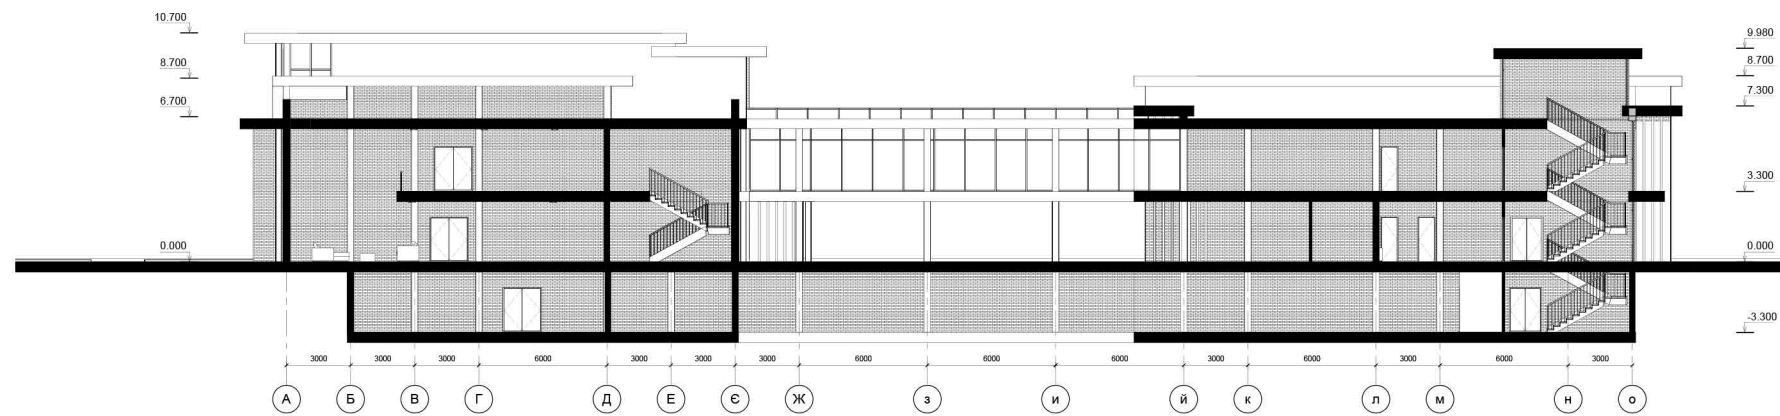


Розрзіз 1-1

- Металевий настил
- Гідро ізоляція
- Мінеральна вата
- Мінеральна вата 75
- Пароізоляція
- Залізобетонна плита 300

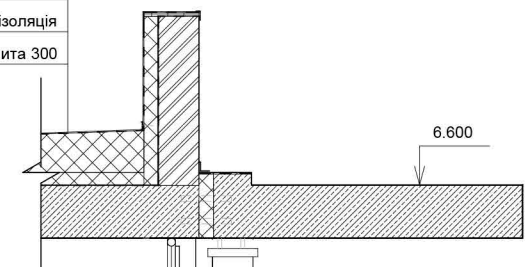


- Паркет 60
- Цементна стяжка 80
- Гідро ізоляція
- Мінеральна вата 100
- Гідроізоляція
- Залізобетонна плита 200
- Гравій 100

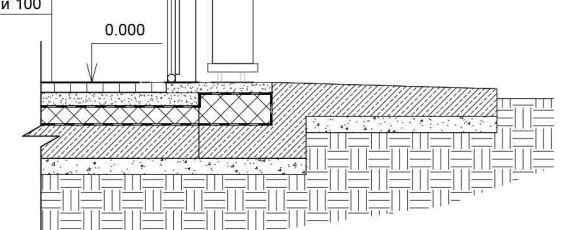

Конструктивний розрз по стіні



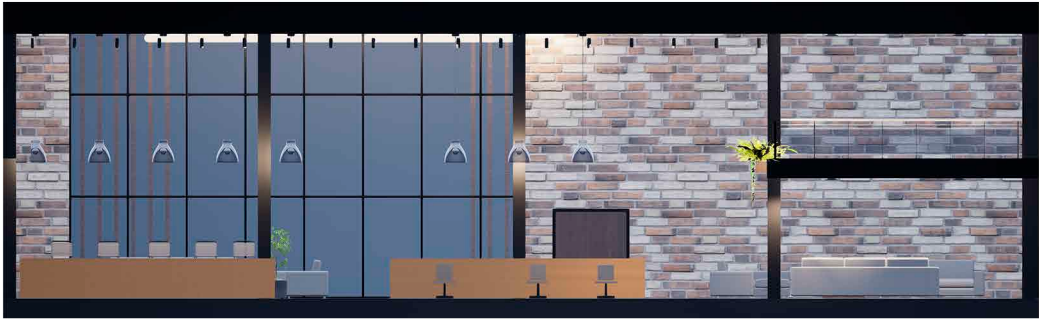

Розгортка 23-19




Розгортка Д-А




Розгортка 19-23




Розгортка Д-А

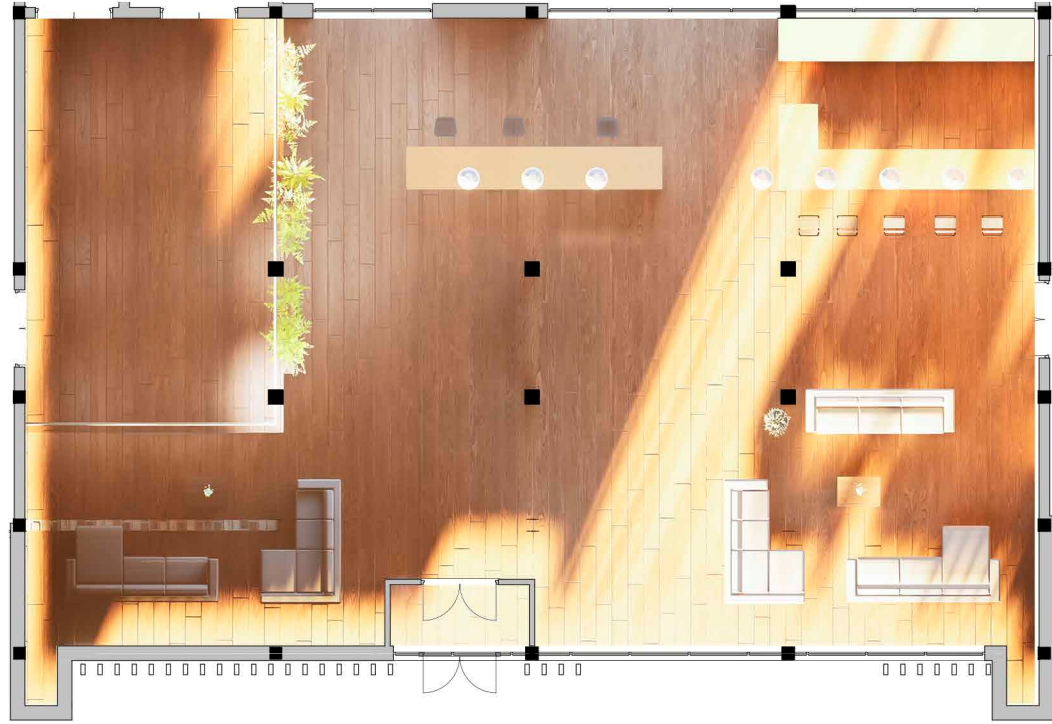

План підлоги

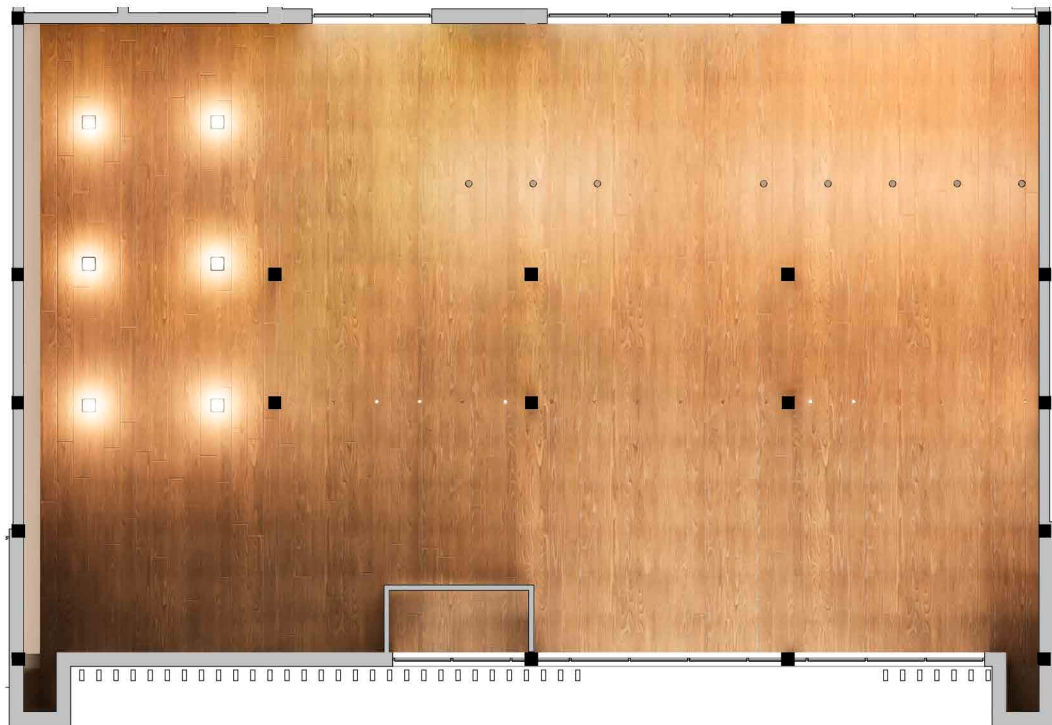

План стелі

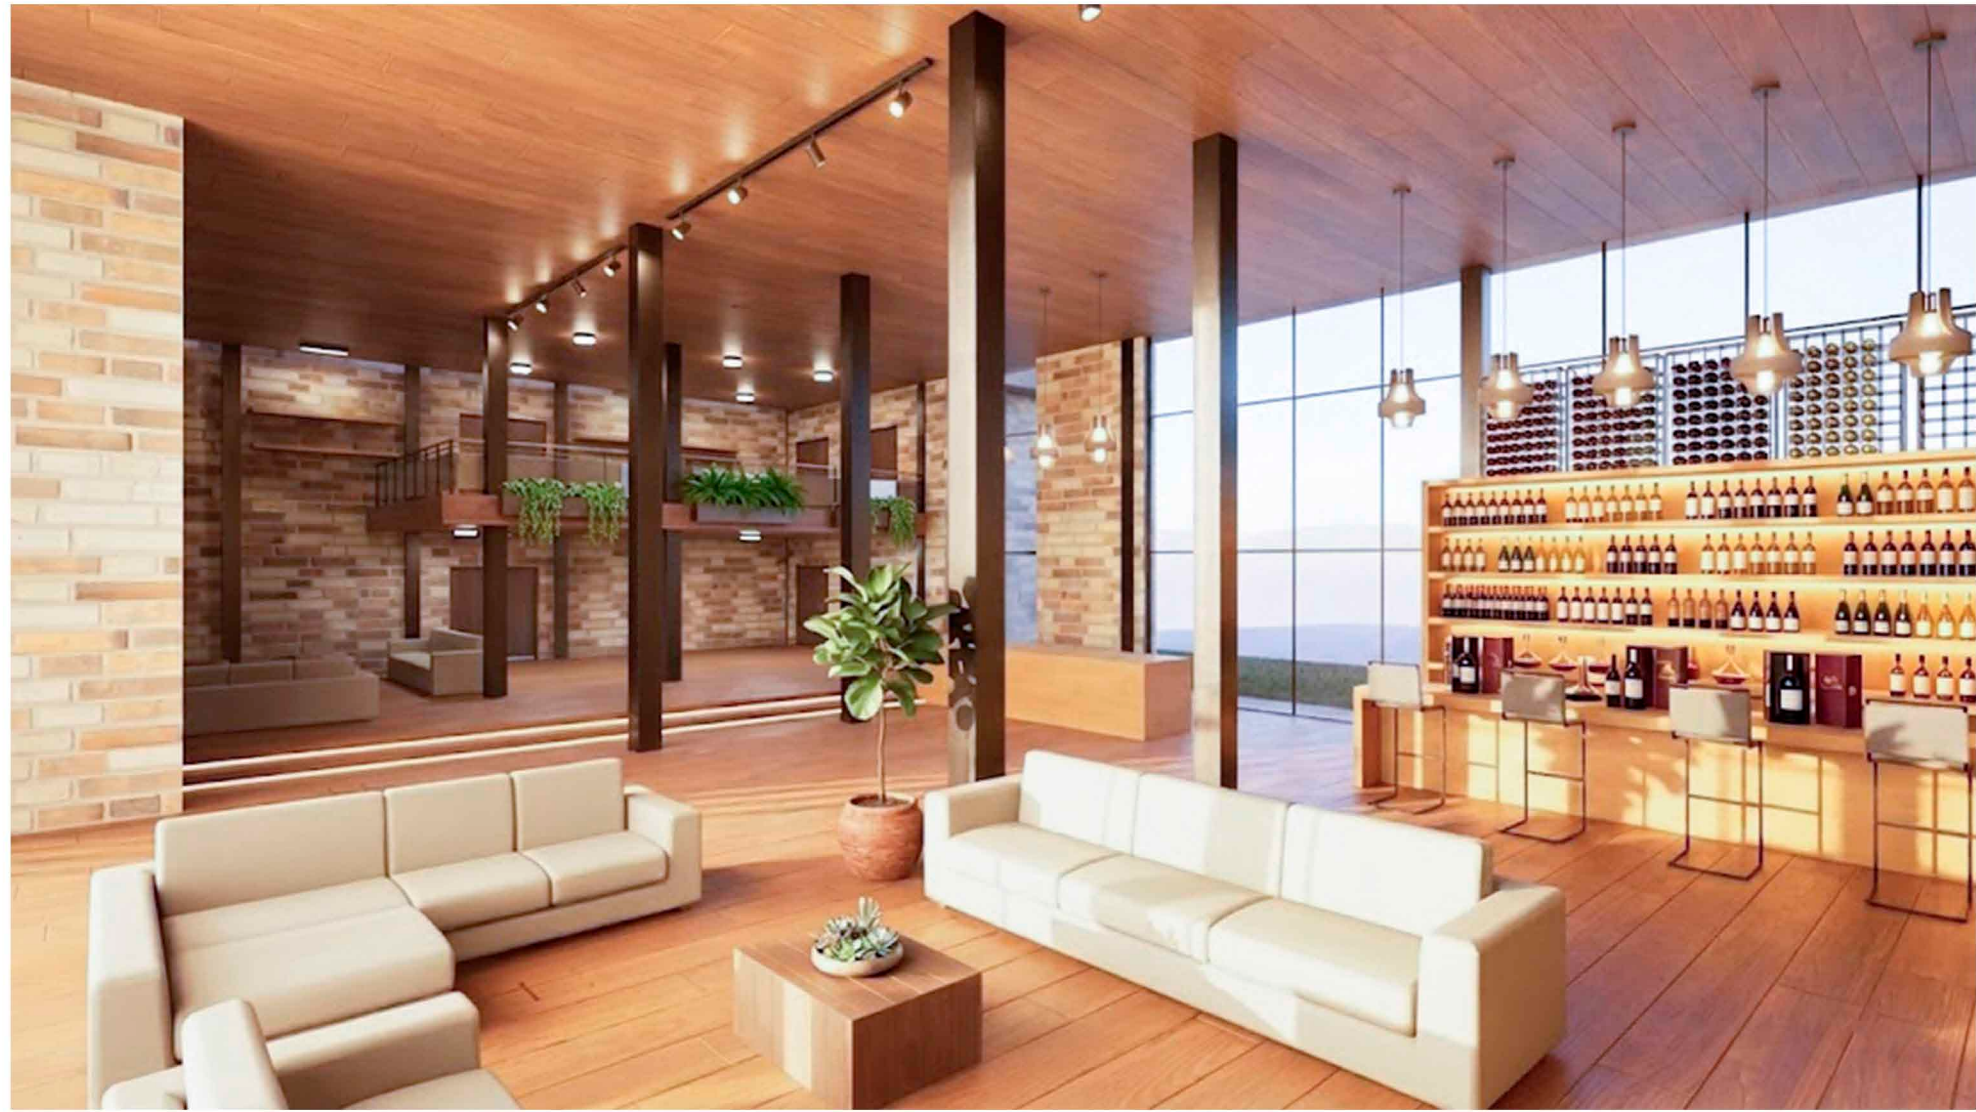

Металева обшивка



Дерев'яний шпон




Тоноване скло



Дерев'яний паркет



Декоративна плитка

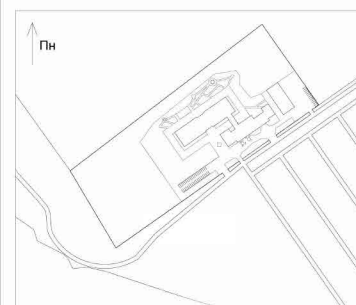

ДЕГУСТАЦІЙНИЙ ЦЕНТР В ОДЕСЬКІЙ ОБЛАСТІ

- 1. Дегустаційний блок
- 2. Теплиця
- 3. Дегустаційний блок
- 4. Будинок
- 5. Рекреаційний блок
- 6. Тераса для відпочинку
- 7. Тераса для паркування
- 8. Парковий блок
- 9. Площа перед входом

