Міністерство освіти і науки України
Київський національний університет будівництва та архітектури
Кафедра рисунка та живопису

Кваліфікаційна робота освітньо-кваліфікаційного рівня
"Бакалавр" на тему:

" Дизайн інтер'єру кафе-кондитерської"

Виконала: студентка групи ДН-43
Бойко В.С.
Керівник: ас. Богоявленська Є.С.

КИЇВ 2022

KNUCA DEPARTMENT OF DESIGN

ЗМІСТ

І. Інтер’єр кафе-кондитерської

1.1. Ситуаційний план будівлі. Перспективне зображення будинку.....3

1.2. Схема генерального плану будівлі.....4

1.3. План першого поверху будинку.....5

1.4. План приміщення 6

1.5. План монтажу стін.....7

1.6. План монтажу підлового покриття.....8

1.5. План з розташуванням меблів та обладнання.....9

1.6. План стелі з розміщенням освітлювальних приладів.....10

1.7. Розгортки стін.....11-12

1.8. Візуалізації кафе-кондитерської.....13-22

1.9. Паспорт оздоблювальних матеріалів.....23

ІІ. Дизайн-розробка елементу меблювання

2.1. Ортогональні проекції обладнання. Перспективне зображення.....24

2.2. Переріз.Конструктивні вузли.....25

2.3. Ергономічна схема 26

2.4. Варіанти зображення елементів в інтер'єрі.....27

KNUCA DEPARTMENT OF DESIGN



Ситуаційний план М 1:1000






						КНУБА 022 Дизайн 2022 ДН-43			
						Проект інтер'єру кафе - кондитерської			
Зм.	Кіл.	Аркуш	№Док.	Підп.	Дата				
Розробила		Бойко В.С.				Вихідні дані проектування	Стадія	Аркуш	Аркушів
Перевірив								3	
Н. контроль						Схема ситуаційного плану М 1:1000; Перспективне зображення будинку	Архітектурний факультет		

DEPARTMENT OF DESIGN


Генплан 1:500

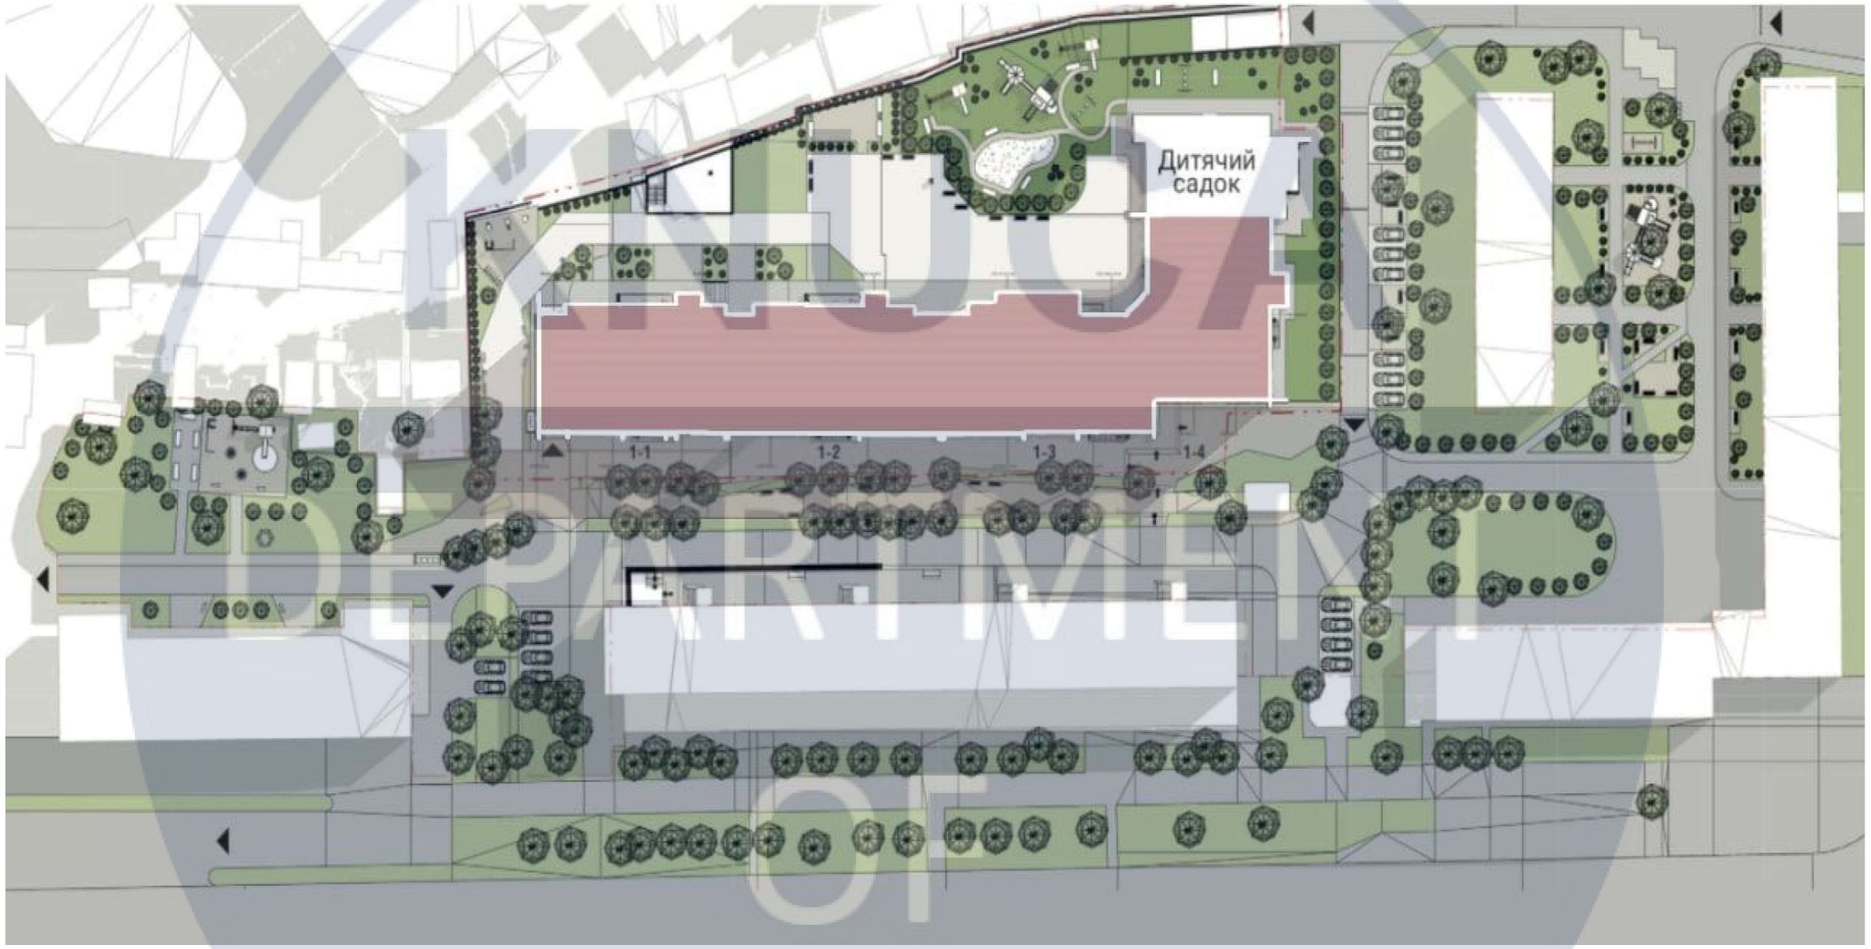

KNUCA DEPARTMENT OF DESIGN

						КНУБА 022 Дизайн 2022 ДН-43	
						Проект інтер'єру кафе - кондитерської	
Зм.	Кіл.	Аркуш	№Док.	Підп.	Дата		
Розробила		Бойко В.С.				Вихідні дані проектування	Стадія: — / Аркуш: 4 / Аркушів: —
Перевірив		Богоявленська Є.С.					
Н. контроль						Генеральний план 1:500	Архітектурний факультет


План поверху будівлі М 1:200

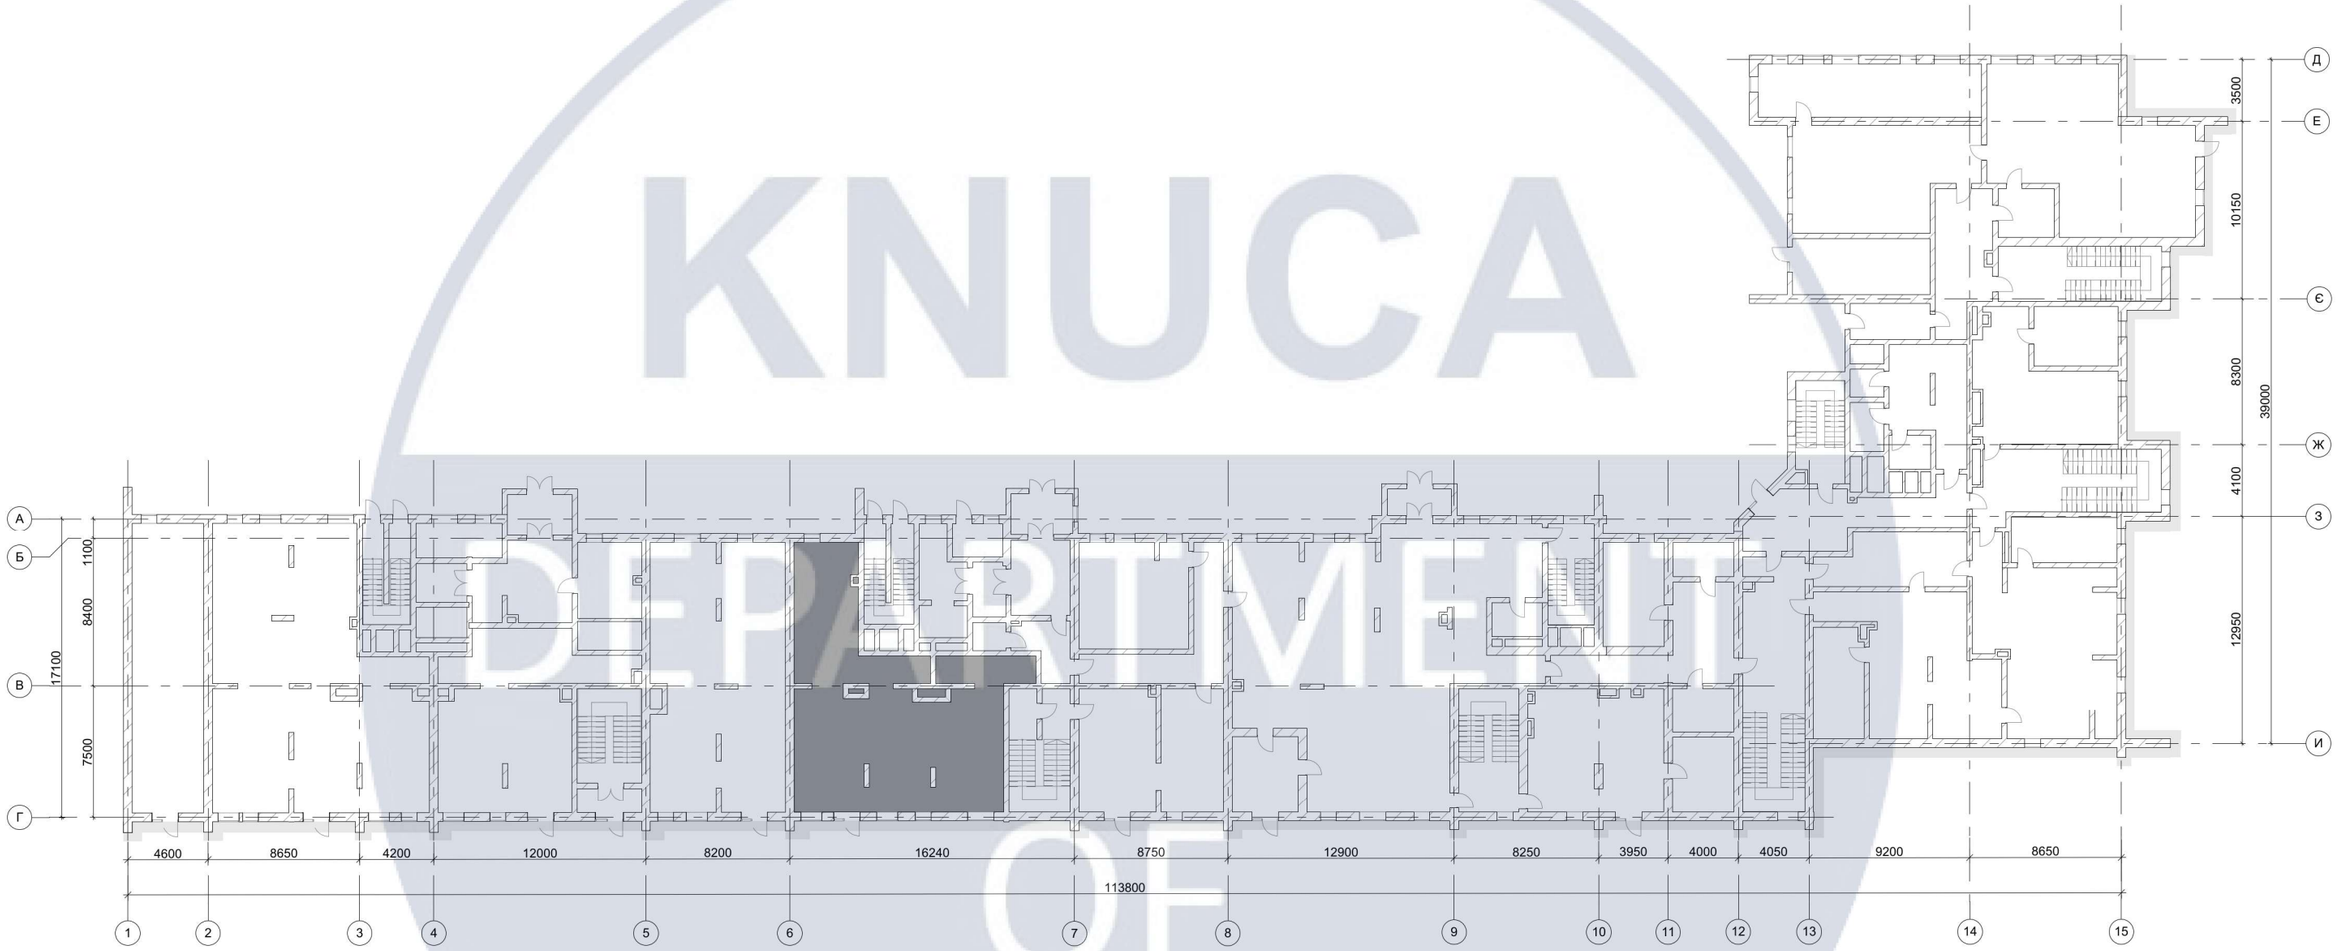

KNUCA
DEPARTMENT OF DESIGN

Зм.	Кіл.	Аркуш	№Док.	Підп.	Дата	КНУБА 022 Дизайн 2022 ДН-43		
						Проект інтер'єру кафе - кондитерської		
Розробив		Бойко В.С.					Стадія	Аркуш	Аркушів
Перевірив		Богоявленська Є. С.						5	
						План поверху будівлі М 1:200	Архітектурний факультет	


План приміщення М 1:100

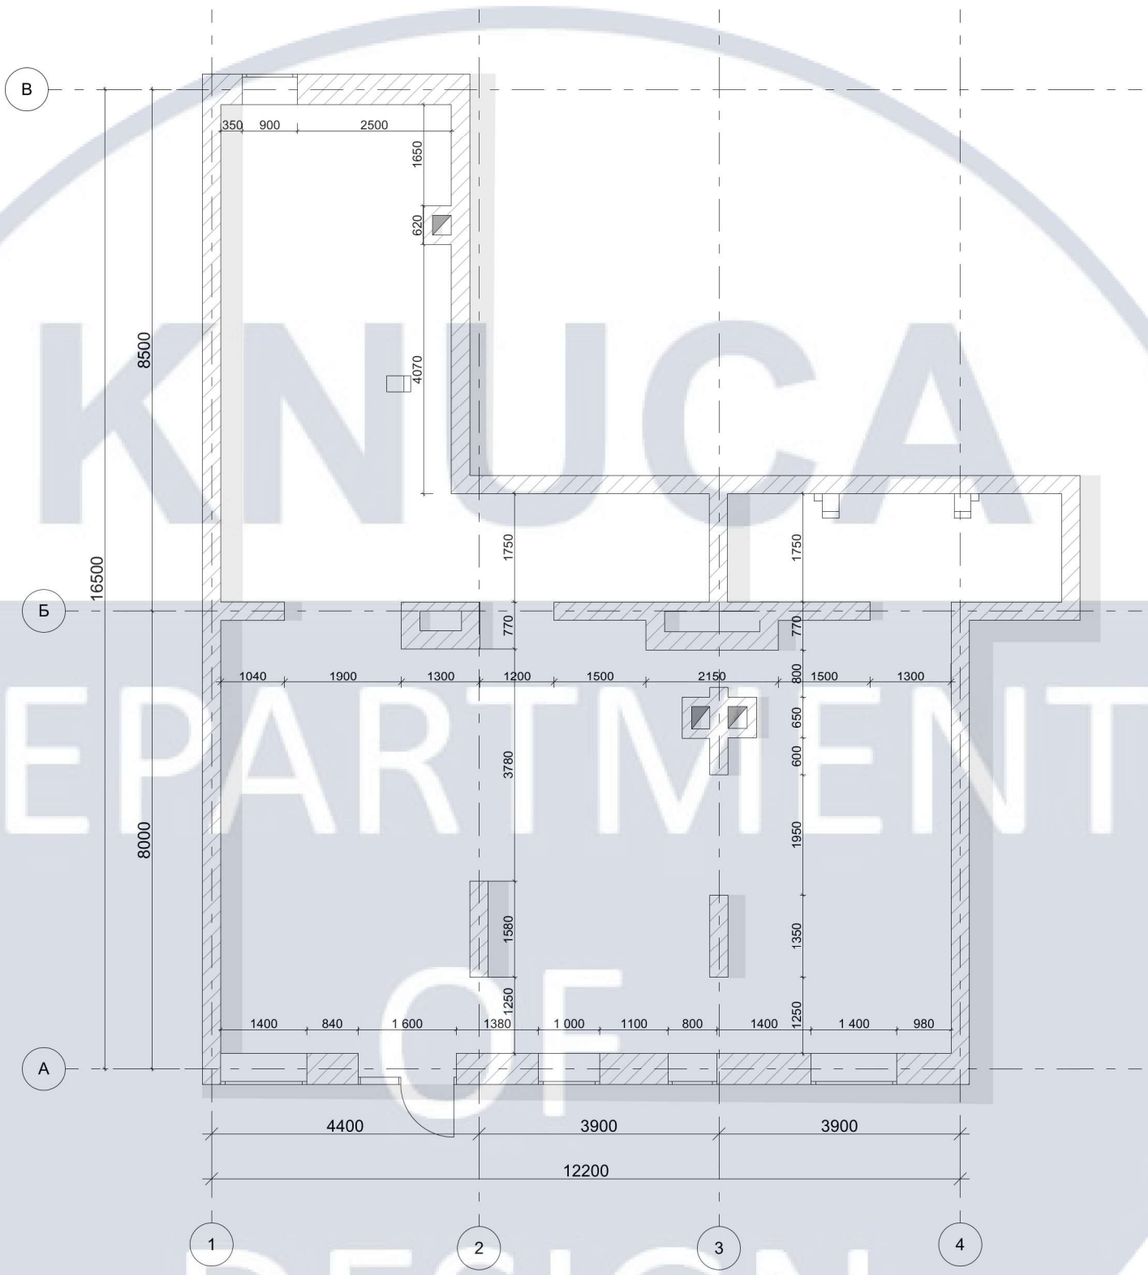

						КНУБА 022 Дизайн 2022 ДН-43
						Проект інтер'єру кафе - кондитерської
Зм.	Кіл.	Аркуш	№Док.	Підп.	Дата	
Розробив		Бойко В.С.				Стадія: — / Аркуш: 6 / Аркушів: —
Перевірив		Богоявленська Є. С.				
						План приміщення М 1:100
						Архітектурний факультет

KNUCA DEPARTMENT OF DESIGN

План монтажу стін

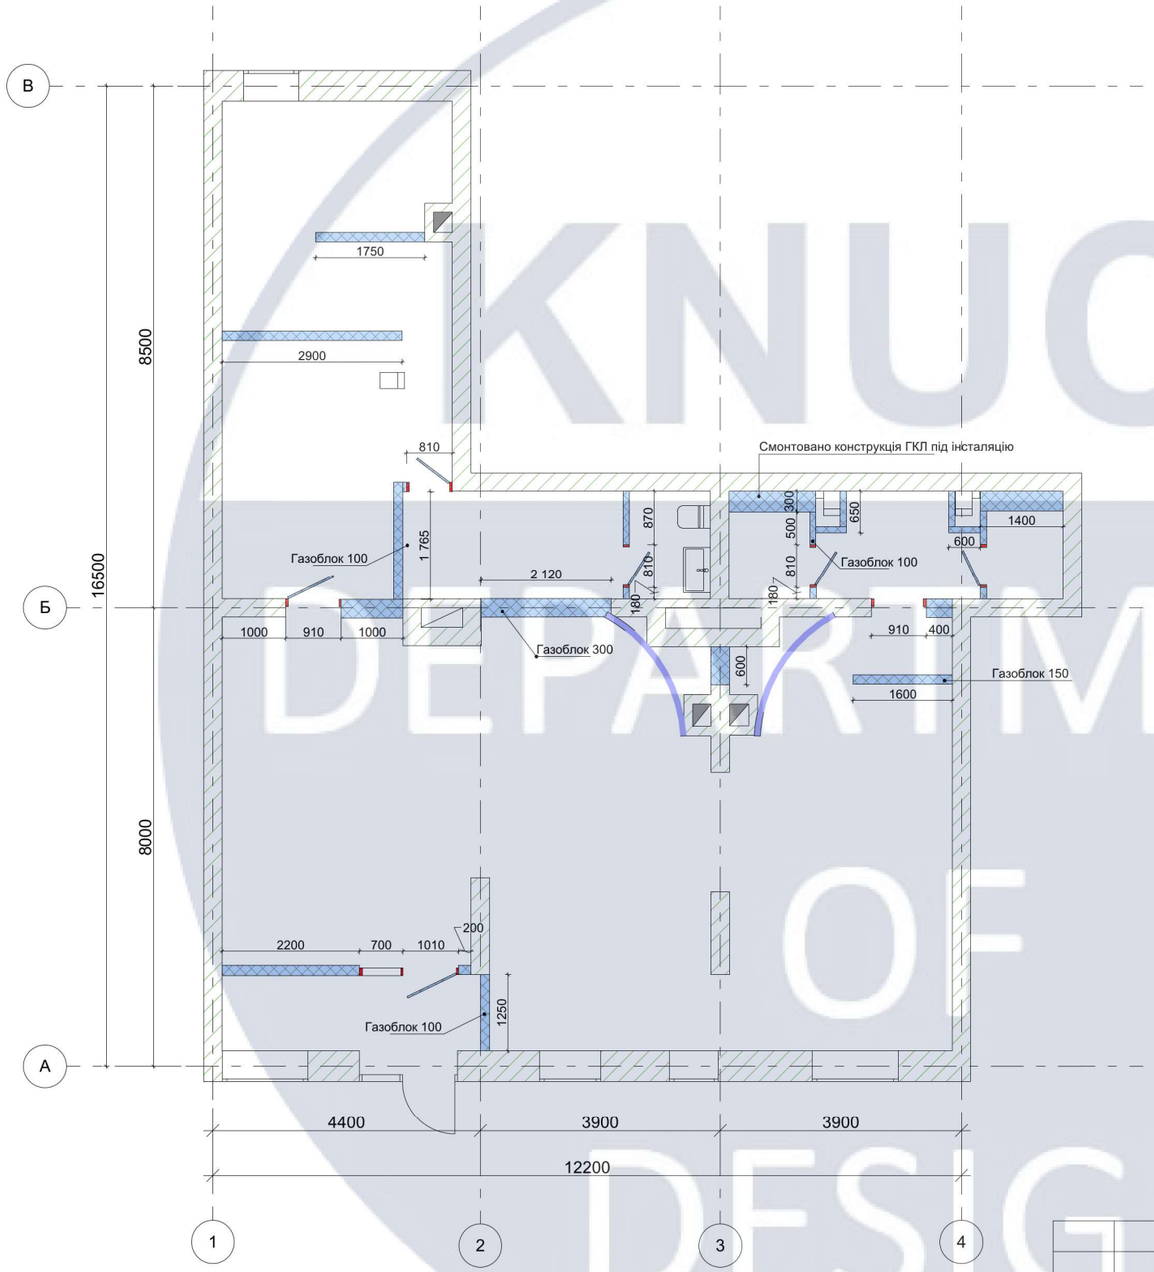


Умовні позначення	
	Монтований елемент
	Короб прихованих дверей
	Позначка вентиляції

						КНУБА 022 Дизайн 2022 ДН-43
						Проект інтер'єру кафе - кондитерської
Зм.	Кіл.	Аркуш	№Док.	Підп.	Дата	
Розробив		Бойко В.С.				Стадія: — Аркуш: 7 — Аркушів: —
Перевірив		Богоявленська Є. С.				
						План монтажу стін — Архітектурний факультет

KNUCA DEPARTMENT OF DESIGN

План монтажу підлового покриття

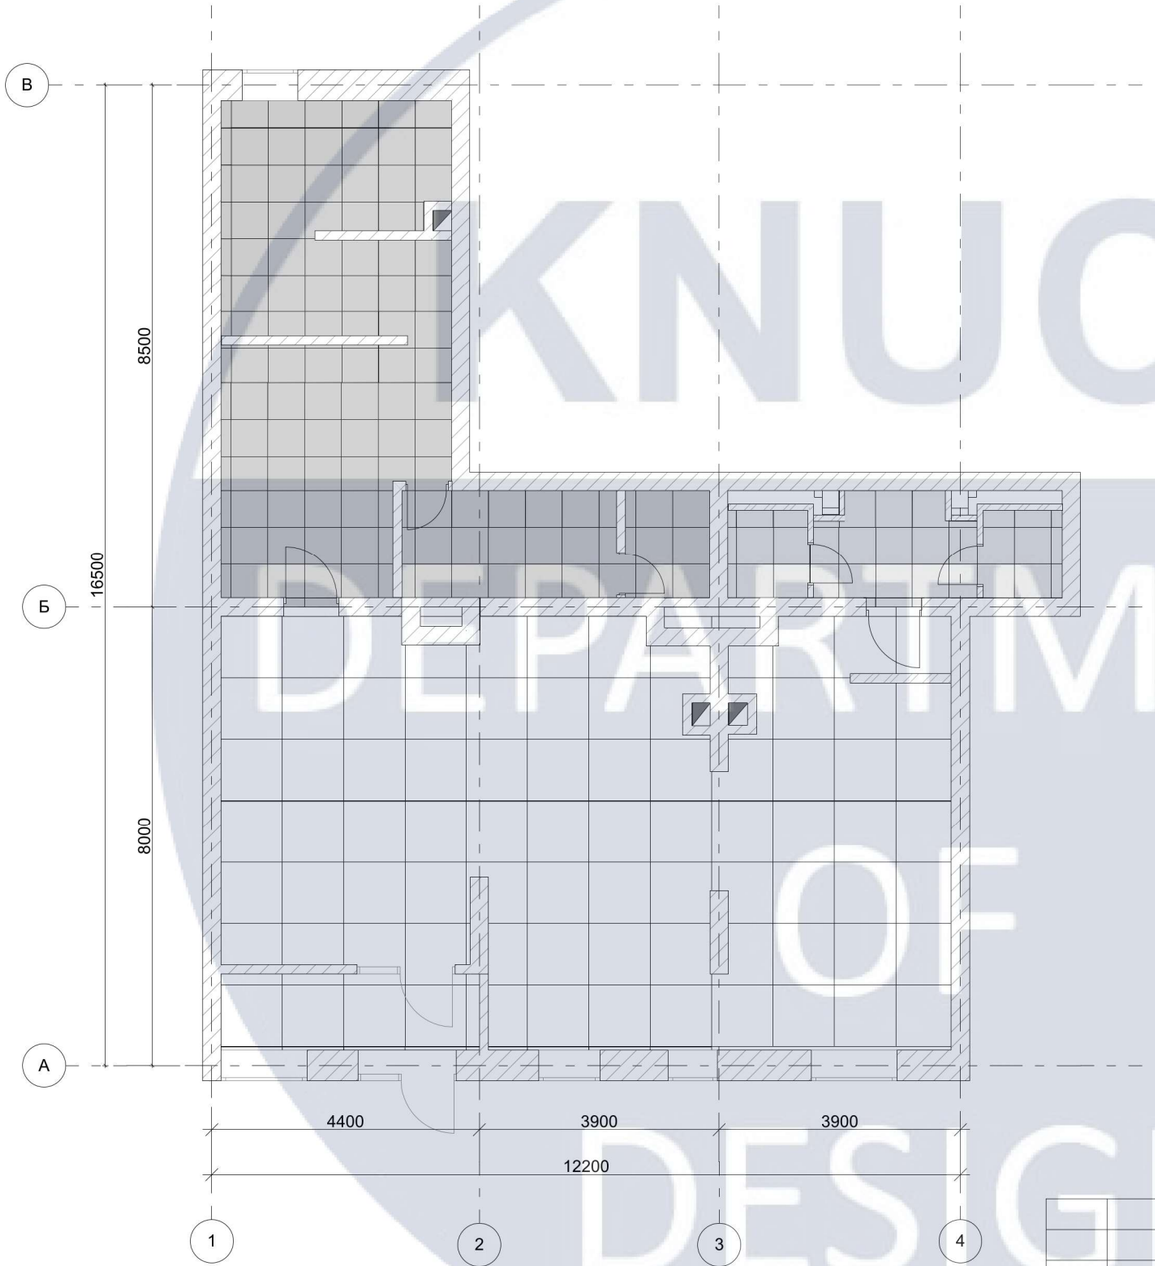


Умовні позначення	
	1-Плитка 1000х1000
	2-Плитка 600х600
	3-Плитка 600х600

						КНУБА 022 Дизайн 2022 ДН-43	
						Проект інтер'єру кафе - кондитерської	
Зм.	Кіл.	Аркуш	№Док.	Підп.	Дата		
Розробив		Бойко В.С.				Стадія	Аркуш	Аркушів
Перевірив		Богоявленська Є. С.					8	
						План монтажу підлового покриття	Архітектурний факультет	

KNUCA DEPARTMENT OF DESIGN

План з розташуванням меблів та обладнання М 1:100

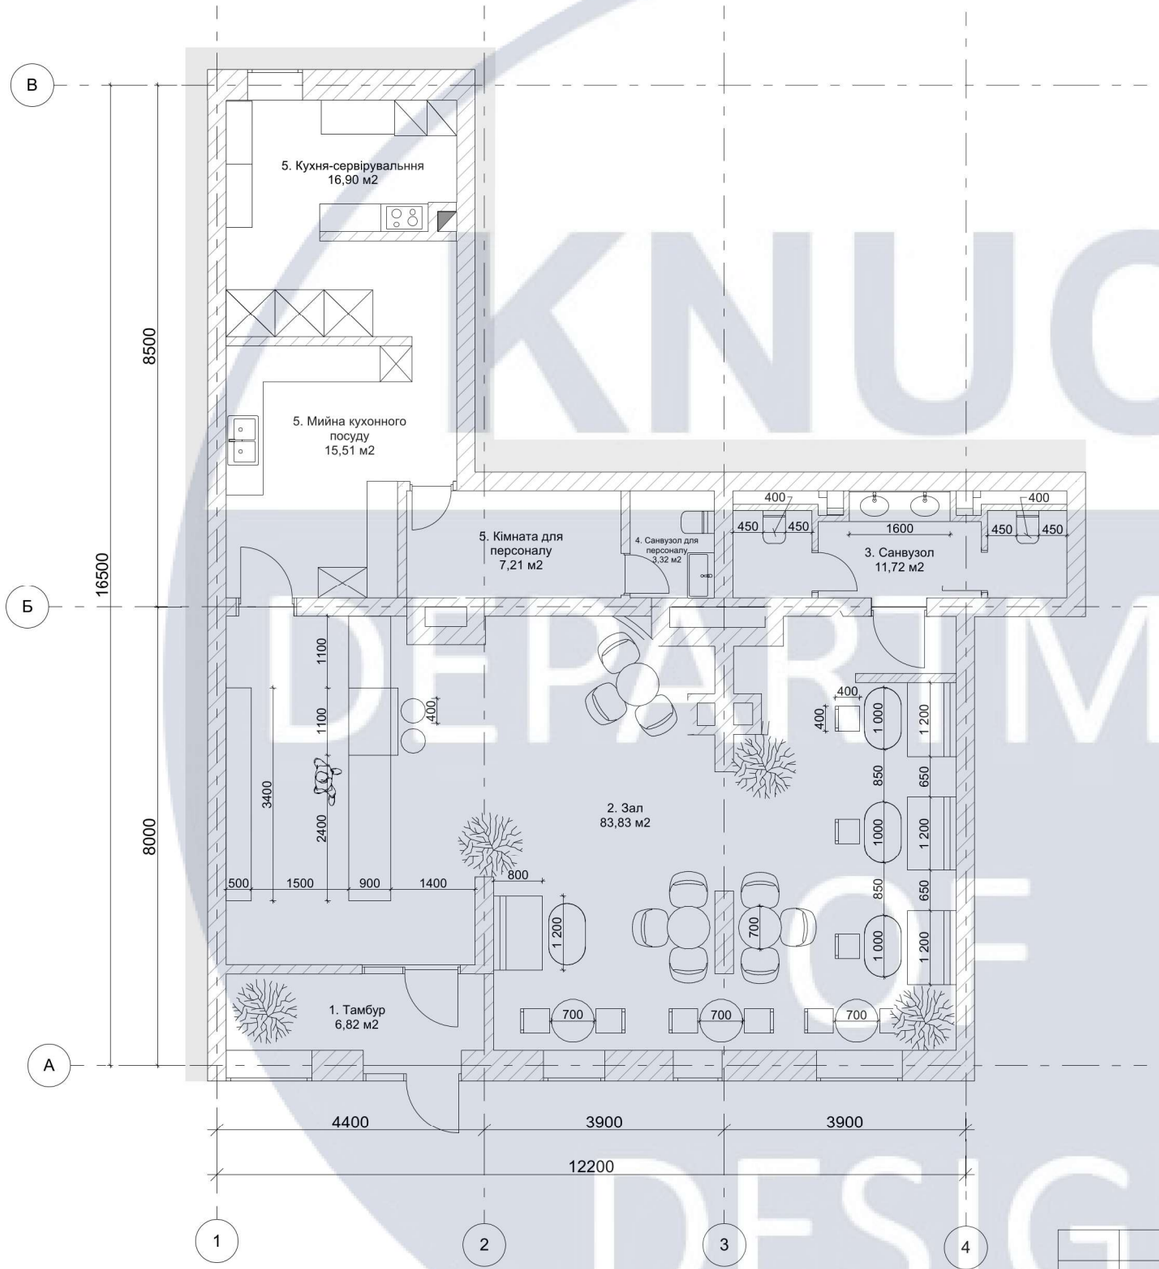


Експлікація приміщень

№	Найменування	Площа, м2
1	Тамбур	6,82 м2
2	Зал	83,82 м2
3	Санвузол для відвідувачів	11,79 м2
4	Санвузол для персоналу	3,32 м2
5	Кімната для персоналу	7,21 м2
6	Мийна кухонного посуду	15,51 м2
7	Кухня-сервірувальна	16,90 м2
	Всього: 7	145,37 м2

Зм.	Кіл.	Аркуш	№Док.	Підп.	Дата	КНУБА 022 Дизайн 2022 ДН-43			
						Проект інтер'єру кафе - кондитерської			
Розробив		Бойко В.С.					Стадія	Аркуш	Аркушів
Перевірив		Богоявленська Є. С.						9	
						План з розташуванням меблів та обладнання М 1:100	Архітектурний факультет		

План стелі з розміщення освітлювальних приладів М 1:100

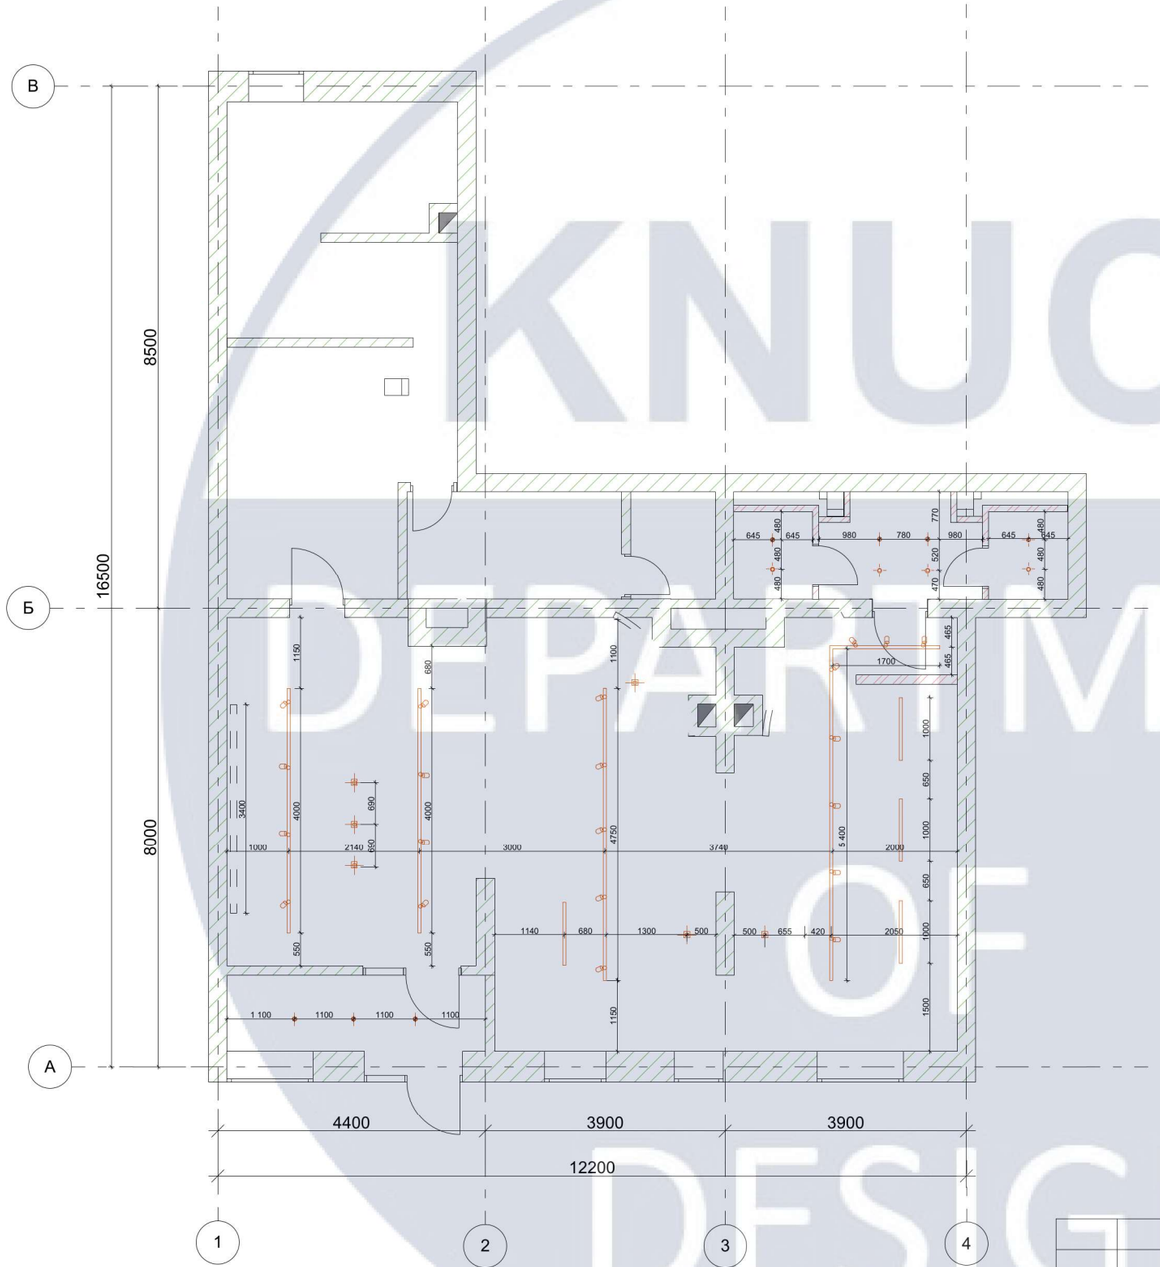

Специфікація освітлювальних приладів

№	Зображення	Найменування	Кількість
1		Трекова система освітлення	5 шт.
2		Абажурні підвісні світильники	3 шт.
3		Підвісний світильник Tyson, Pipeline 125 ANDlight pendant Lights	4 шт.
4		LED підсвітка	4 шт.
5		Точковий світильник MAYTONI 29151	11 шт.

Зм.	Кіл.	Аркуш	№Док.	Підп.	Дата	КНУБА 022 Дизайн 2022 ДН-43			
						Проект інтер'єру кафе - кондитерської			
Розробив		Бойко В.С.					Стадія	Аркуш	Аркушів
Перевірив		Богоявленська Є. С.						10	
						План стелі з розміщенням освітлювальних приладів М 1:100	Архітектурний факультет		

KNUCA DEPARTMENT OF DESIGN

Розгортки стін 1:50
















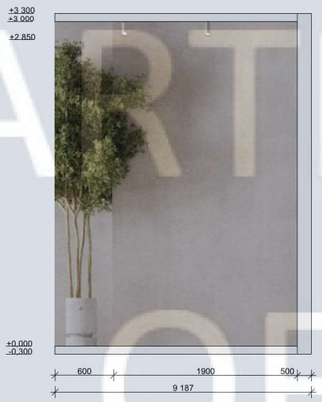

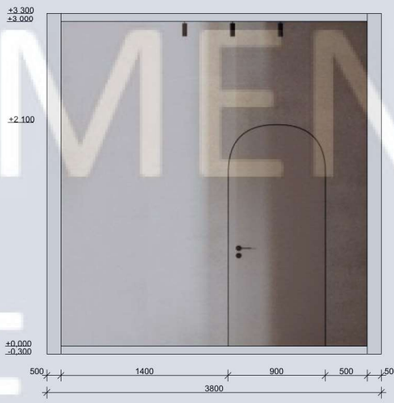

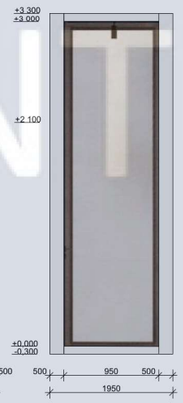





						КНУБА 022 Дизайн 2022 ДН-43			
						Проект інтер'єру кафе - кондитерської.			
Зм.	Кіл.	Аркуш	№Док.	Підп.	Дата				
Розробив		Бойко В.С.					Стадія	Аркуш	Аркушів
Перевірив		Богоявленська Є. С.						11	
						Розгортки стін 1:50	Архітектурний факультет		

KNUCA DEPARTMENT OF DESIGN

Розгортки стін 1:50

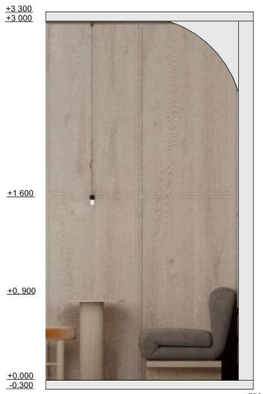

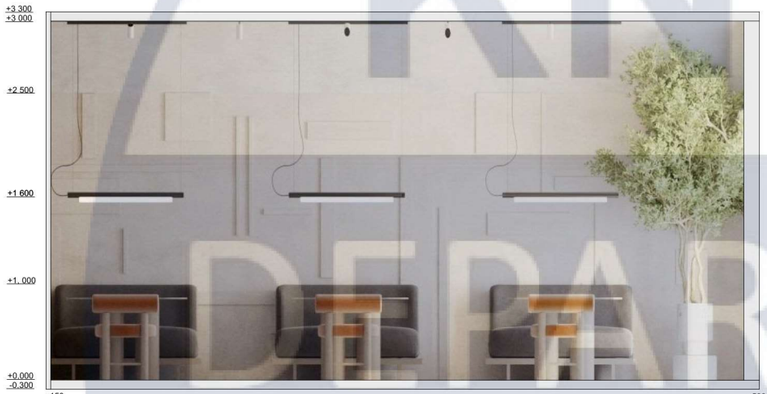





KNUCA DEPARTMENT OF DESIGN

						КНУБА 022 Дизайн 2022 ДН-43
						Проект інтер'єру кафе - кондитерської.
Зм.	Кіл.	Аркуш	№ Док.	Підп.	Дата	
Розробив		Бойко В.С.				Стадія: — / Аркуш: 12 / Аркушів: —
Перевірив		Богоявленська Є. С.				
						Розгортки стін 1:50
						Архітектурний факультет


· ESPRESSO 3 ·
· PICCOLO 3.5 ·
· LONG BLACK 3 ·
· FLAT WHITE 4.5 ·
· LATTE 4 ·
· HOT CHOCOLATE 5 ·
· CAPPUCHINO 4.5 ·
· MASALA CHAI 4 ·
· MACCHIATO 4 ·
· MATCHA 3.5 ·
· TEA 3 ·
· HAVE A NICE DAY ·


COFFEE




KNUCA
DEPARTMENT
OF
DESIGN





KNJGA
DEPARTMENT
OF
DESIGN







Специфікація меблів та обладнання

№	Зображення	Найменування	Кількість
1		Counter Chair Gropius CS2	9 шт.
2		Principal Chair By Karakter	9 шт.
3		Барний стул	2 шт.
4		Стол	4 шт.
5		Стол	3 шт.
6		Стол	3 шт.
7		Диван	4 шт.

Паспорт оздоблювальних матеріалів


№	Зображення	Найменування
1		Штукатурка
2		Штукатурка
3		Дерево: дуб
4		Напольна плитка 1000x1000


						КНУБА 022 Дизайн 2022 ДН-43	
						Проект інтер'єру кафе - кондитерської	
Зм.	Кіл.	Аркуш	№Док.	Підп.	Дата		
Розробив		Бойко В.С.					Стадія: — Аркуш: 23 — Аркушів: —
Перевірив		Богоявленська Є. С.					
						Паспорт оздоблювальних матеріалів; Паспорт меблів	Архітектурний факультет


KNUCA DEPARTMENT OF DESIGN

Ортогональні проекції



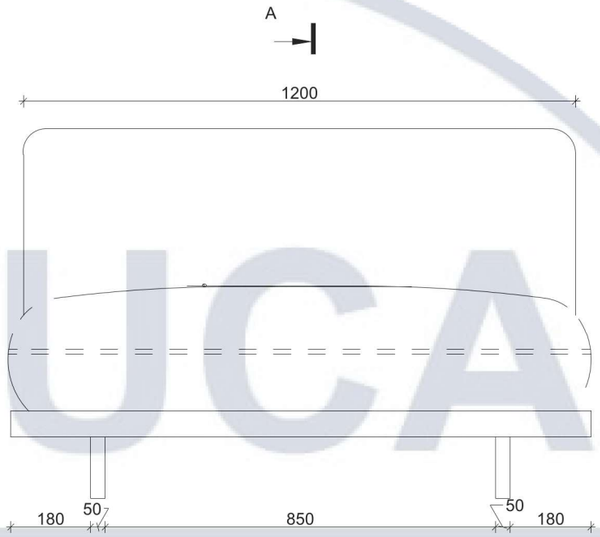

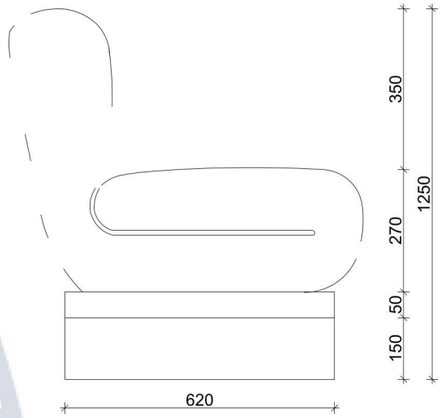

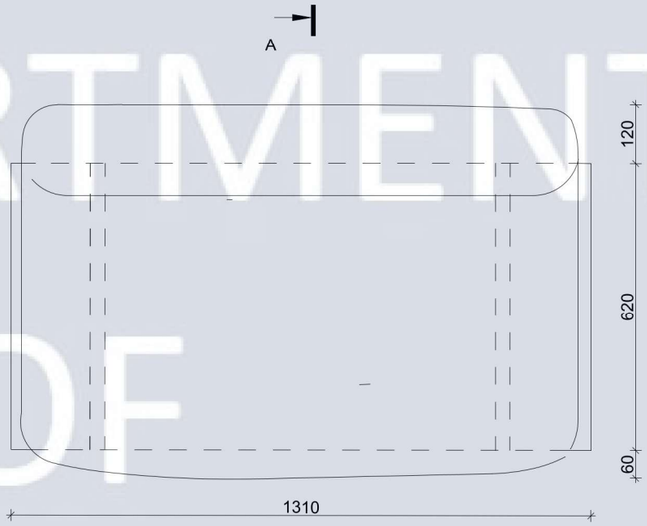


Експлікація матеріалів	
	Тканина
	Дерево


KNUCA DEPARTMENT OF DESIGN

						КНУБА 022 Дизайн 2022 ДН-43		
						Проект інтер'єру кафе - кондитерської. Дизайн-розробка елементу меблювання.		
Зм.	Кіл.	Аркуш	№Док.	Підп.	Дата			
Розробив		Бойко В.С.					Стадія	Аркуш	Аркушів
Перевірив		Богоявленська Є. С.						24	
						Ортогональні проекції елементу обладнання. Перспективне зображення	Архітектурний факультет	


Переріз А-А

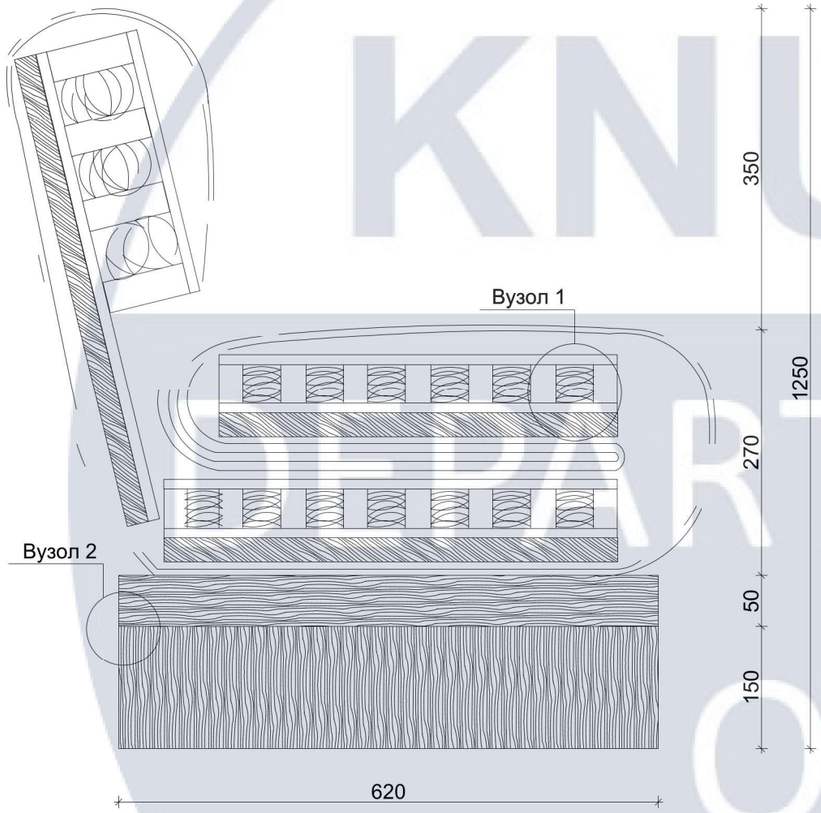

Вузол 1

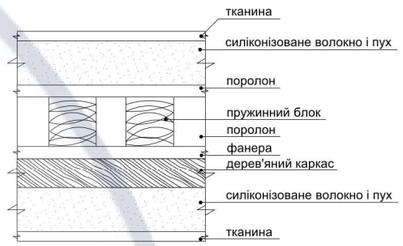


Вузол 2

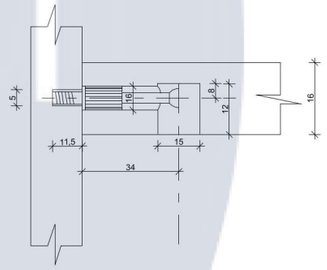

						КНУБА 022 Дизайн 2022 ДН-43		
						Проект інтер'єру кафе - кондитерської.		
Зм.	Кіл.	Аркуш	№ Док.	Підп.	Дата			
Розробив		Бойко В.С.					Стадія	Аркуш	Аркушів
Перевірив		Богоявленська Є. С.						25	
						Переріз. Конструктивні вузли	Архітектурний факультет	

KNUCA DEPARTMENT OF DESIGN


Ергономічна схема

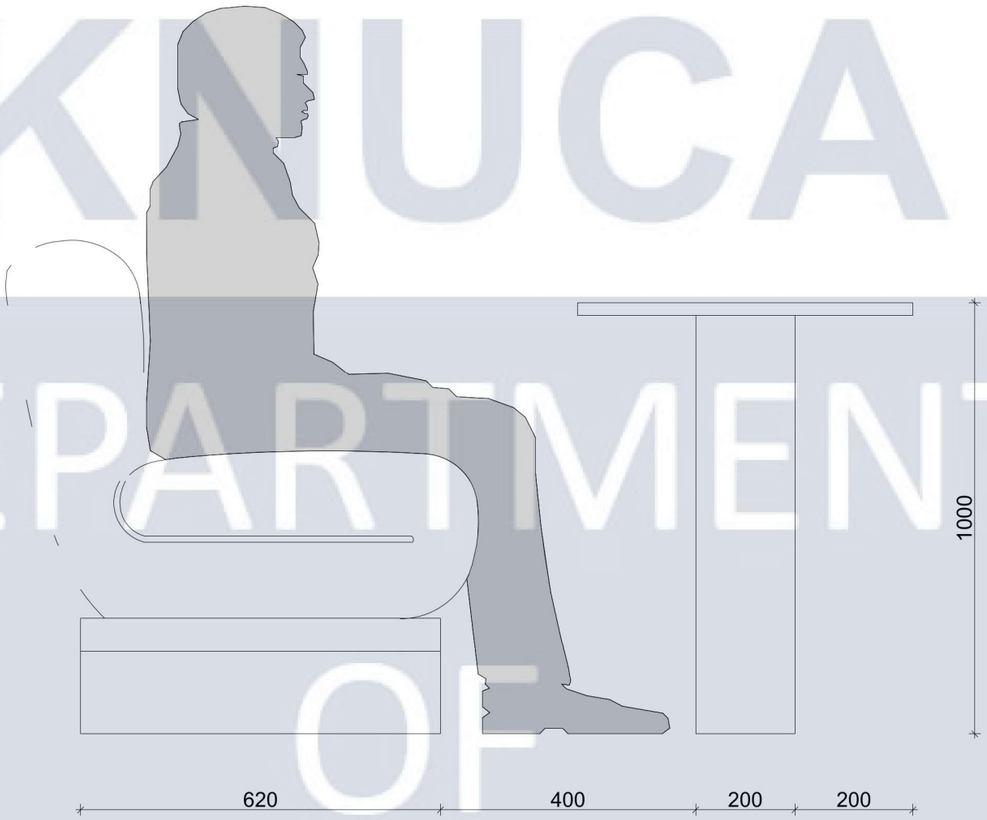

KNUCA DEPARTMENT OF DESIGN

						КНУБА 022 Дизайн 2022 ДН-43
						Проект інтер'єру кафе - кондитерської.
Зм.	Кіл.	Аркуш	№Док.	Підп.	Дата	
Розробив		Бойко В.С.				Стадія: — Аркуш: 26 — Аркушів: —
Перевірив		Богоявленська Є. С.				
						Ергономічна схема — Архітектурний факультет



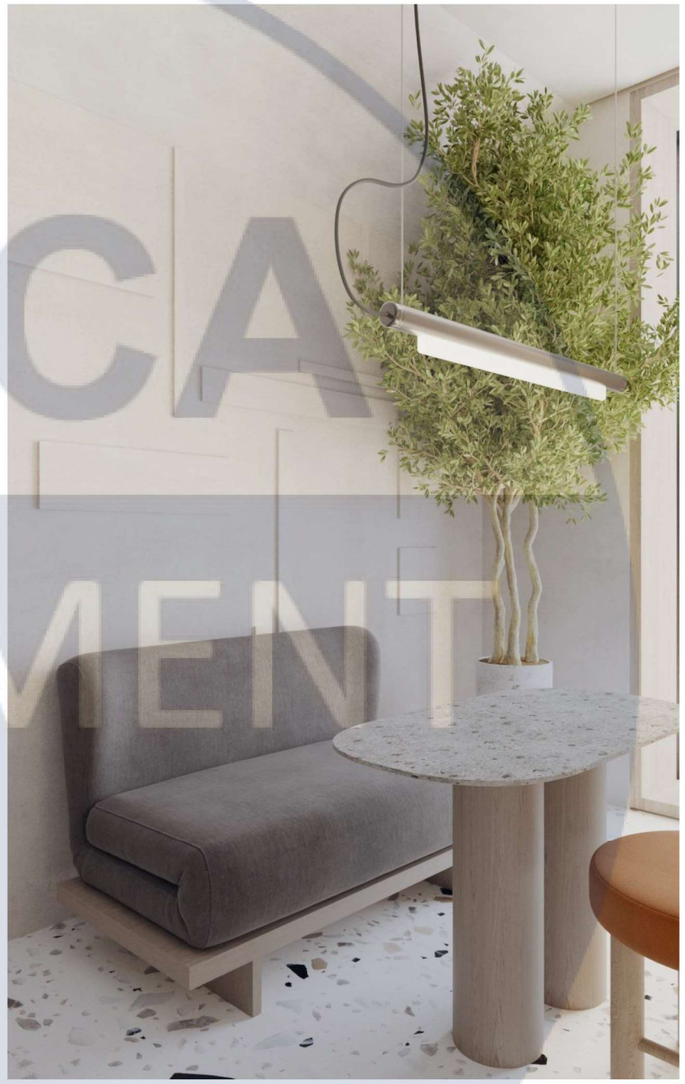

KNUCA
DEPARTMENT OF DESIGN

						КНУБА 022 Дизайн 2022 ДН-43		
						Проект інтер'єру кафе - кондитерської.		
Зм.	Кіл.	Аркуш	№Док.	Підп.	Дата			
Розробив		Бойко В.С.					Стадія	Аркуш	Аркушів
Перевірив		Богоявленська Є. С.						27	
						Варіанти зображення елемента в інтер'єрі	Архітектурний факультет	