


# Генеральний план каналізаційних очисних споруд М1:500

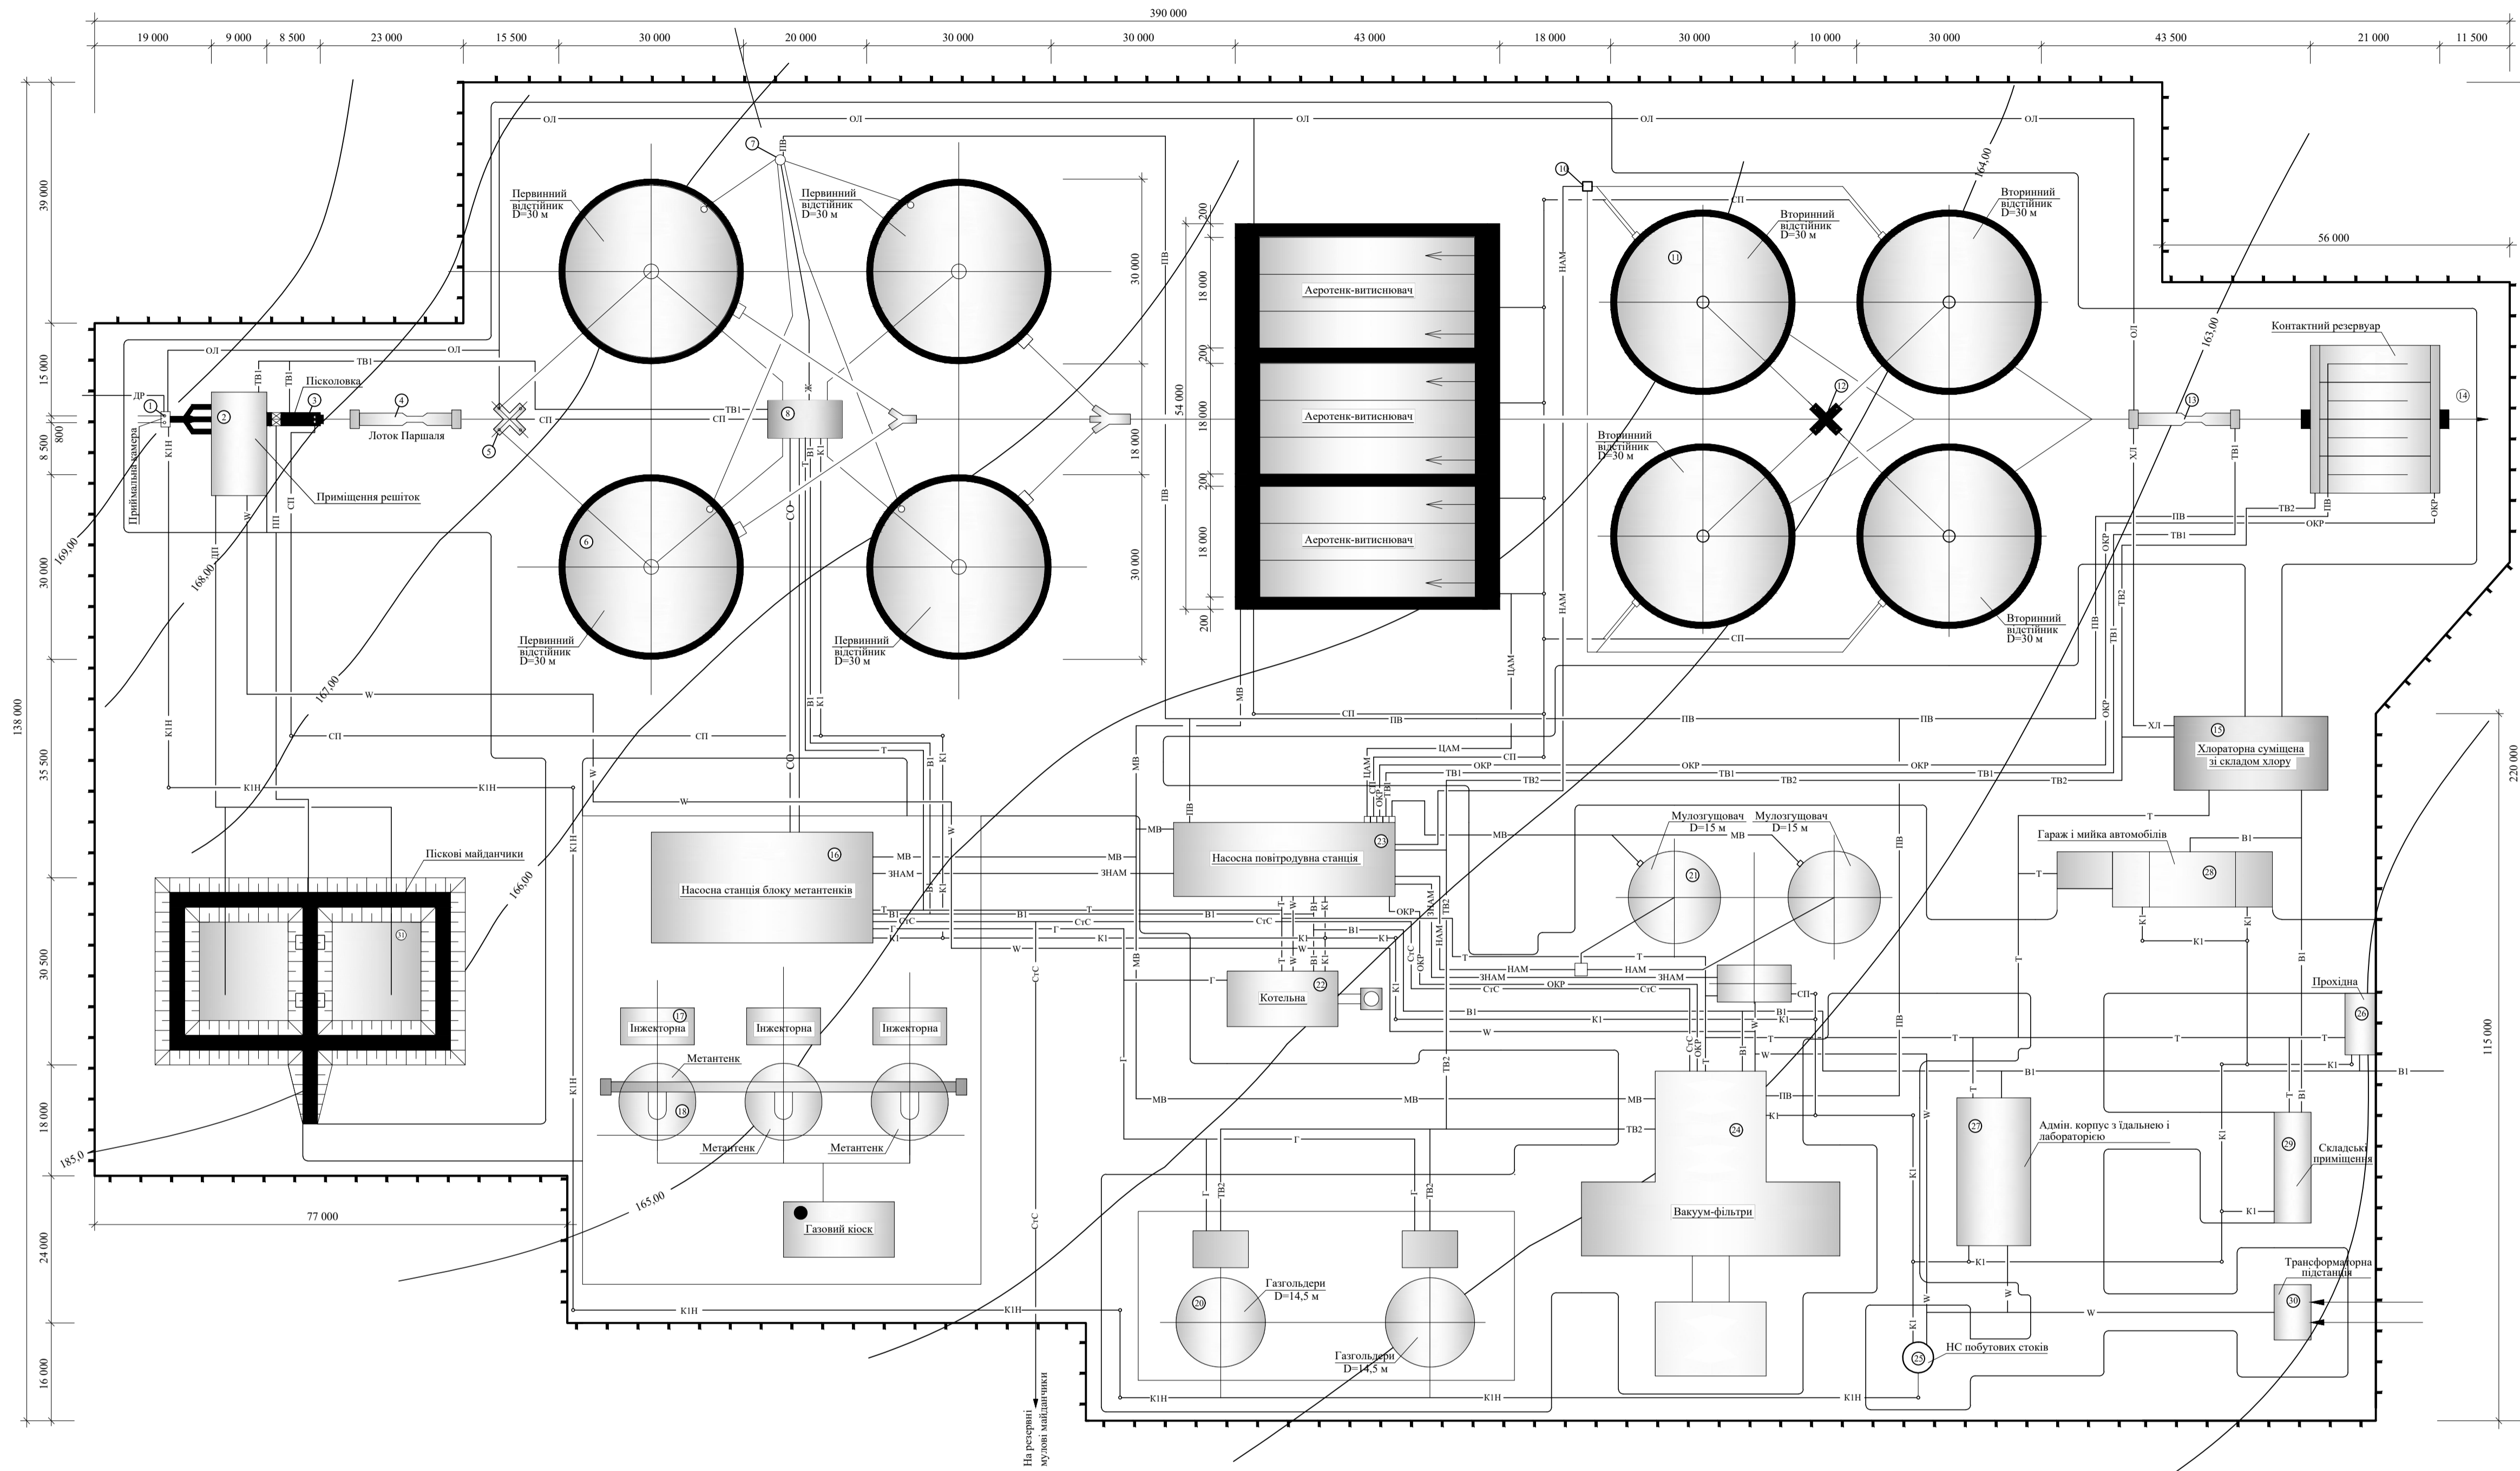

## Умовні позначення

- W ————— силова електрмережа (від 380кВт)
- ЗНАМ ————— згущений активний мул
- НАМ ————— надлишковий активний мул
- СО ————— сирий осад
- МВ ————— мулова вода
- СТС ————— стабілізована суміш
- ЦАМ ————— циркуляційний активний мул
- ОБ ————— обвідна магістраль
- ХЛ ————— хлорна вода
- Т ————— теплотрєжа
- В1 ————— госп.-побутовий водопровід
- ТВ1 ————— технічний водопровід після I відстійників
- ТВ2 ————— технічний водопровід після II відстійників
- Г ————— газопровід
- ПВ ————— повітропровід
- К1 ————— побутова каналізація
- К1Н ————— побутова каналізація напірна
- СП ————— спорожнення
- ПП ————— пульпопровід
- ДР ————— дренаж резервних мулових майданчиків
- ДП ————— дренаж піскових майданчиків
- ОКР ————— осад контактних резервуарів
- Ж ————— сливаючі домішки первинних відстійників

## Специфікація

Поз.	Назва споруди	Поз.	Назва споруди
1	Примильна камера	17	Інжекторна
2	Приміщення решіток	18	Метантенки
3	Пісколовка з круговим рухом води	19	Газовий кіоск
4	Лоток Паршала	20	Газгольдер
5	Розподільча камера	21	Мулоушлювачі
6	Відстійник первинний радіальний D=30м	22	Котельня
7	Жирозбірник	23	Насосна повітродувна станція
8	Насосна станція первинних відстійників	24	Вакуум-фільтри
9	Аеротенк 3-х секційний, 3-х коридорний	25	Насосна станція побутових стоків
10	Аеріальна камера	26	Прохідна
11	Вторинний відстійник D=30м	27	Адмін. корпус з їдальнею і лабораторією
12	Розподільча камера вторинних відстійників	28	Гараж і мийка автомобілів
13	Лоток Паршала	29	Складські приміщення
14	Контактний резервуар Вк=6,0м, Нк=2,8м, Лк=18м	30	Трансформаторна підстанція
15	Хлораторна суміщена зі складом хлору	31	Піскові майданчики
16	Насосна станція блоку метантенків		

КВАЛІФІКАЦІЙНА РОБОТА					
Кафедра водопостачання та водовідведення					
Змін	Кіл.	Арк.	Ндоп.	Підпис	Дата
Розробив	Хашевич А.О.				
Керівник	Кравчук А.М.				
Зав.кафед.	Хоружий В.П.				
Водовідведення міста з розробкою санітарно-технічного обладнання п'ятинадцятиповерхового житлового будинку					Стадія
Генеральний план каналізаційних очисних споруд М1:1000. Експлікація споруд. Умовні позначення.					Лист
					Листів
					КР
					3
					5
					КНУБА-2025
					ФІСЕ, гр.ВВ-21