


Генеральний план каналізаційних очисних споруд М1:1000

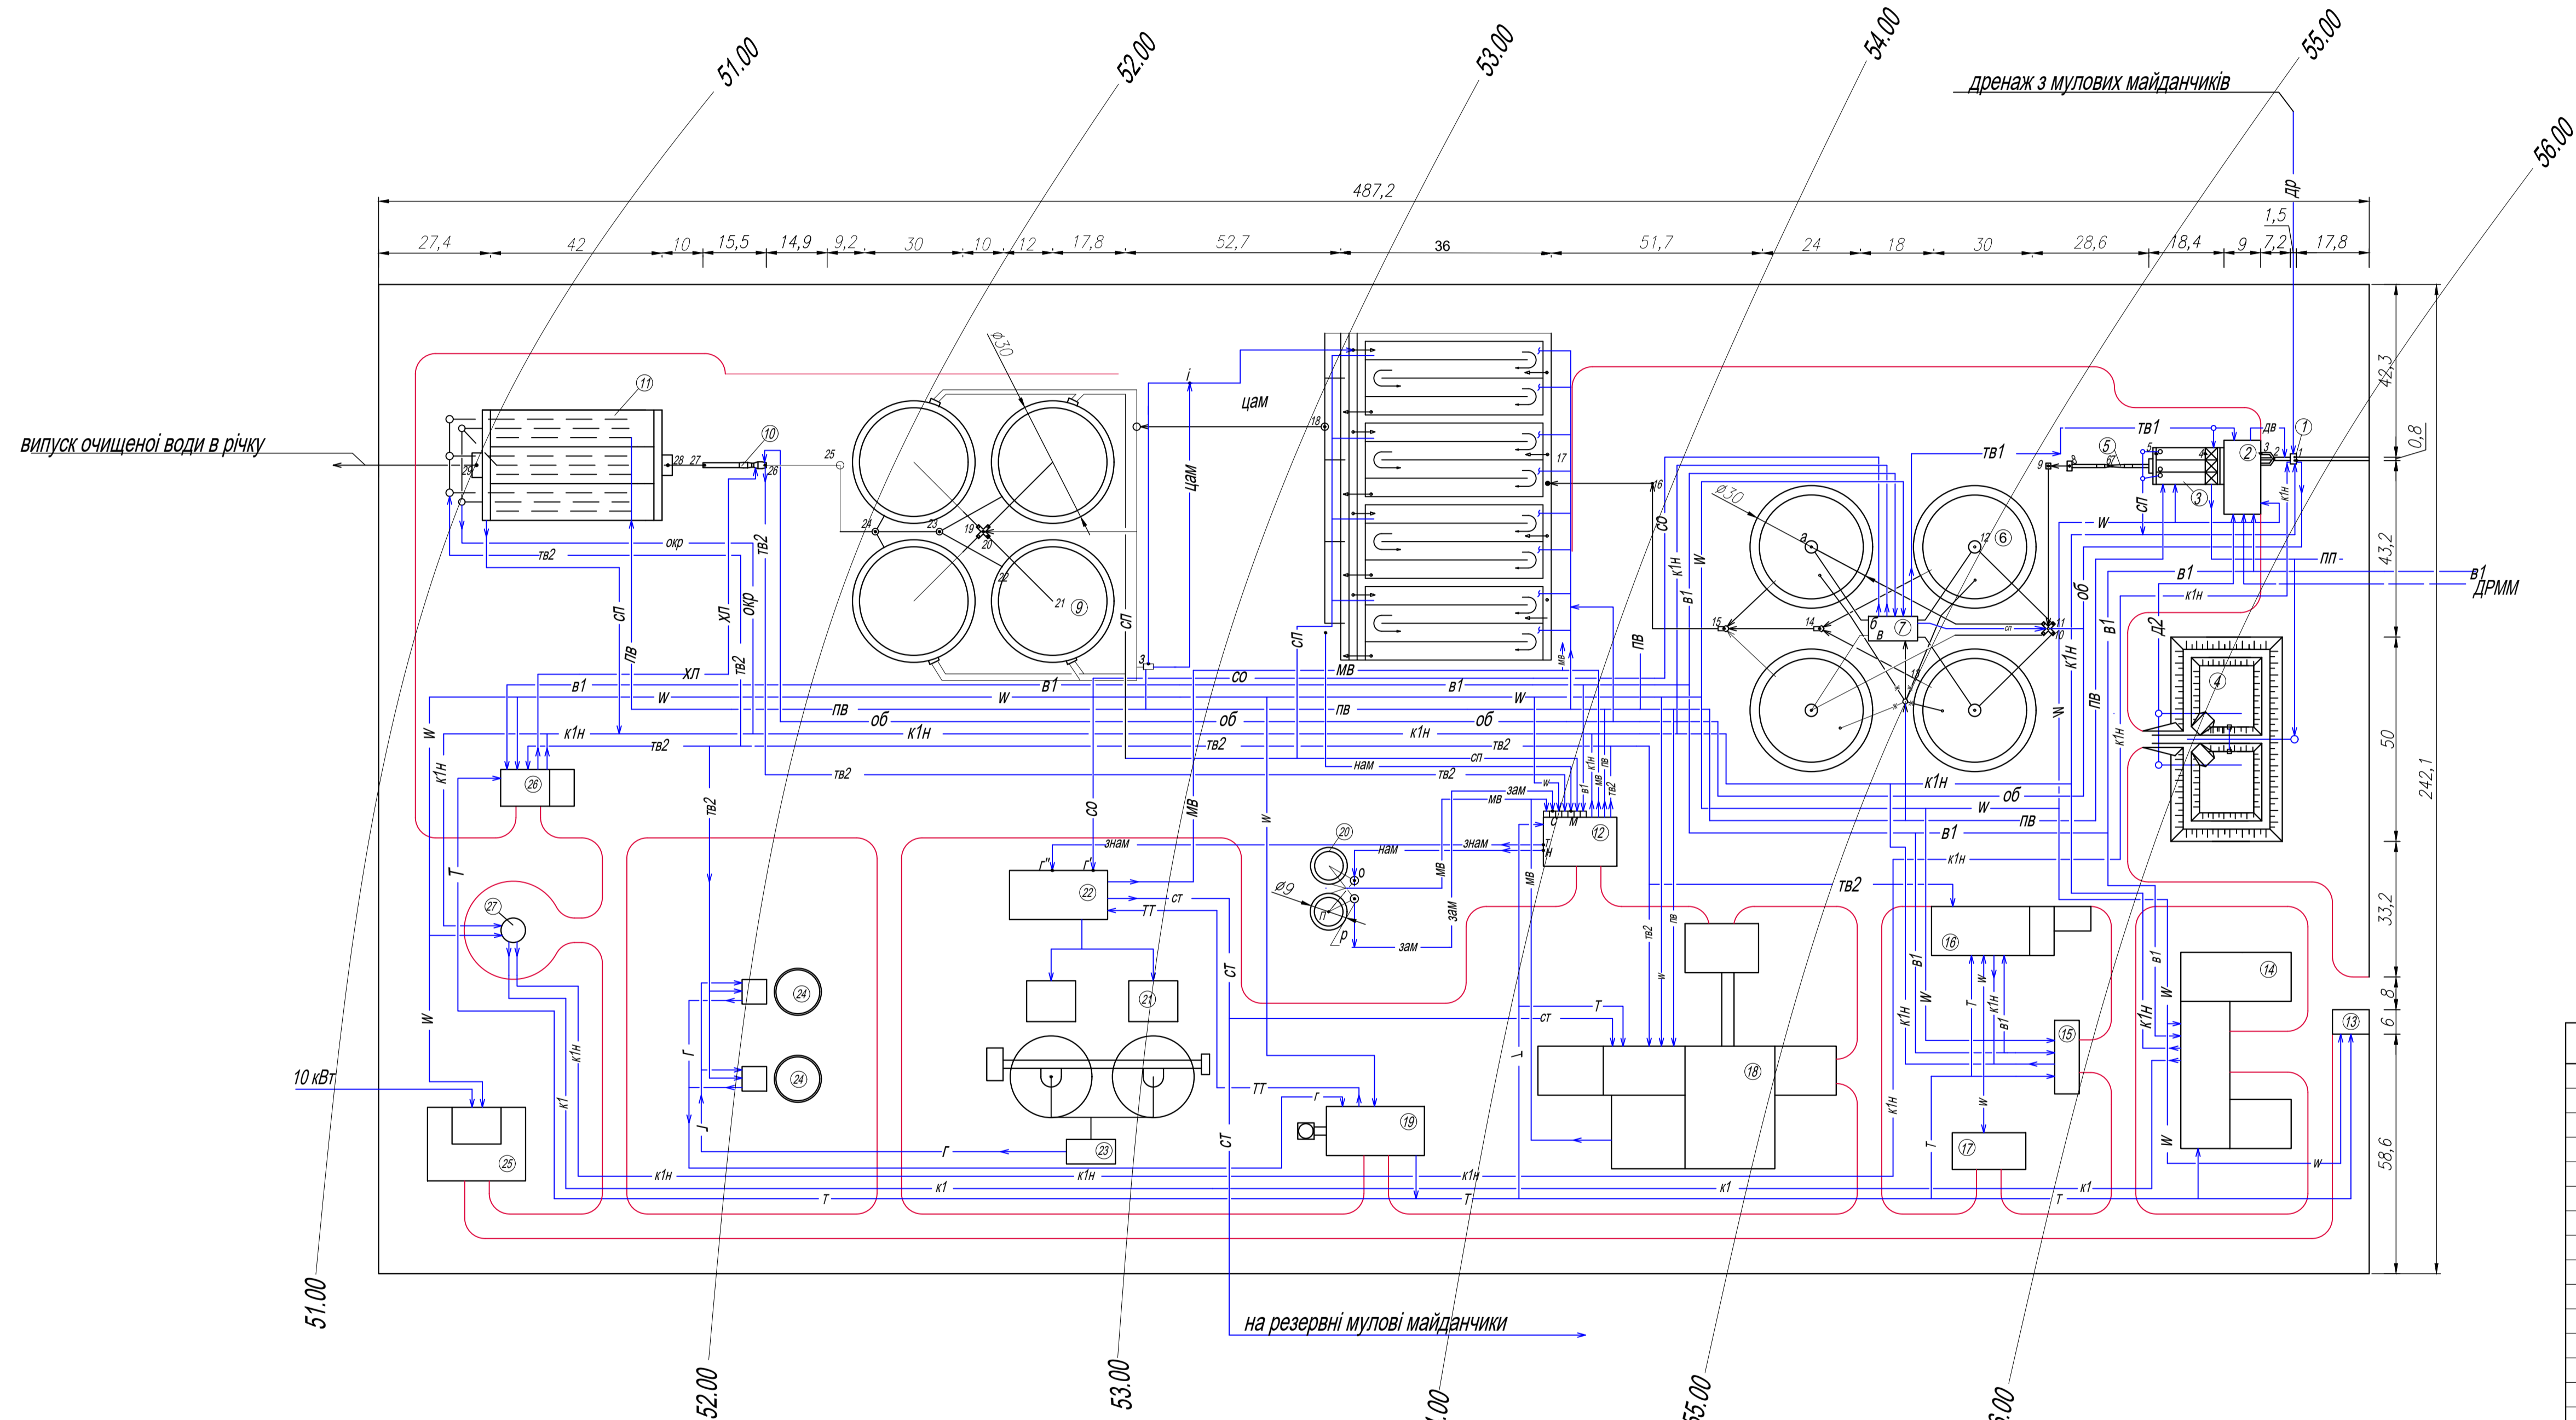

Умовні позначення

Позначення	Найменування
Д1	дренаж резервних мулових майданчиків
Д2	дренаж піскових майданчиків
К1Н	напірна мережа побут. каналізації
2д	2 трубопроводи від КНС міста
ОБ	обвідний трубопровід
W	силовий електрокабель
ТВ1	технічна вода після первинних відстійників
ПП	піскопульпа
К1	самоплинна побутова каналізація
ПВ	повітропровід
СП	опорожнення споруд
НАМ	надлишковий активний мул
В1	трубопровід питної води

Позначення	Найменування
Ж	спливаючі (жирові) забруднення
СО	сирий осад первинних відстійників
МВ	мулова вода
ЦАМ	циркуляційний активний мул
ТВ2	технічна вода після вторинних відстійників
ЗАМ	згущений активний мул
ОКР	осад контактних резервуарів
ХЛ	хлорна вода
СТ	стабілізована суміш після зброджування
ТТ	технологічний трубопровід
Г	газопровід
Т	теплопровід комунального призначення
ДВ	трубопровід подрібнених відходів

Експлікація будівель та споруд

Поз.	Найменування
1	Приймальна камера
2	Будинок ґрат
3	Пісковловювачі
4	Піскові майданчики
5	Вимірвальний потік
6	Первинні відстійники
7	НС первинних відстійників
8	Блок аеротенків
9	Вторинні відстійники
10	Змшувач
11	Контактний резервуар
12	Насосна повітродувна станція
13	Прохідна
14	Адміністративно-лабораторний комплекс
15	Майстерні
16	Гараж
17	Складські приміщення
18	Блок вакуум-фільтрів
19	Котельня
20	Мулозгущувач
21	Блок метантенків
22	НС метантенків
23	Газовий кіоск
24	Газгольдери
25	Трансформаторна підстанція
26	Хлораторна
27	НС побутових стічних вод

Система водовідведення та очистки стічних вод населеного пункту			
Зм	Кот-сть	Арх	№ док.
Розробив	Лещенко ВР	Підпис	Дата
Керівник	Чернякова ІВ		
Очисні споруди водовідведення			
Зав. кафедри	Харужий ВП	Сторінка	Аркши
Генплан каналізаційних очисних споруд М1:1000, експлікація будівель та споруд, умовні позначення.		4	5
		ВВ-21	