






ПОВЗДОВЖНИЙ ПРОФІЛЬ ГОЛОВНОГО КОЛЕКТОРА МІСТА

Характеристика ґрунтів

-  I - верхній рослинний шар (H=1,1 м)
-  II - суглинок середній (H=2,7 м)
-  III - глина (H=6,0 м)
-  IV - пісок рівнозернистий (H=15,0 м)

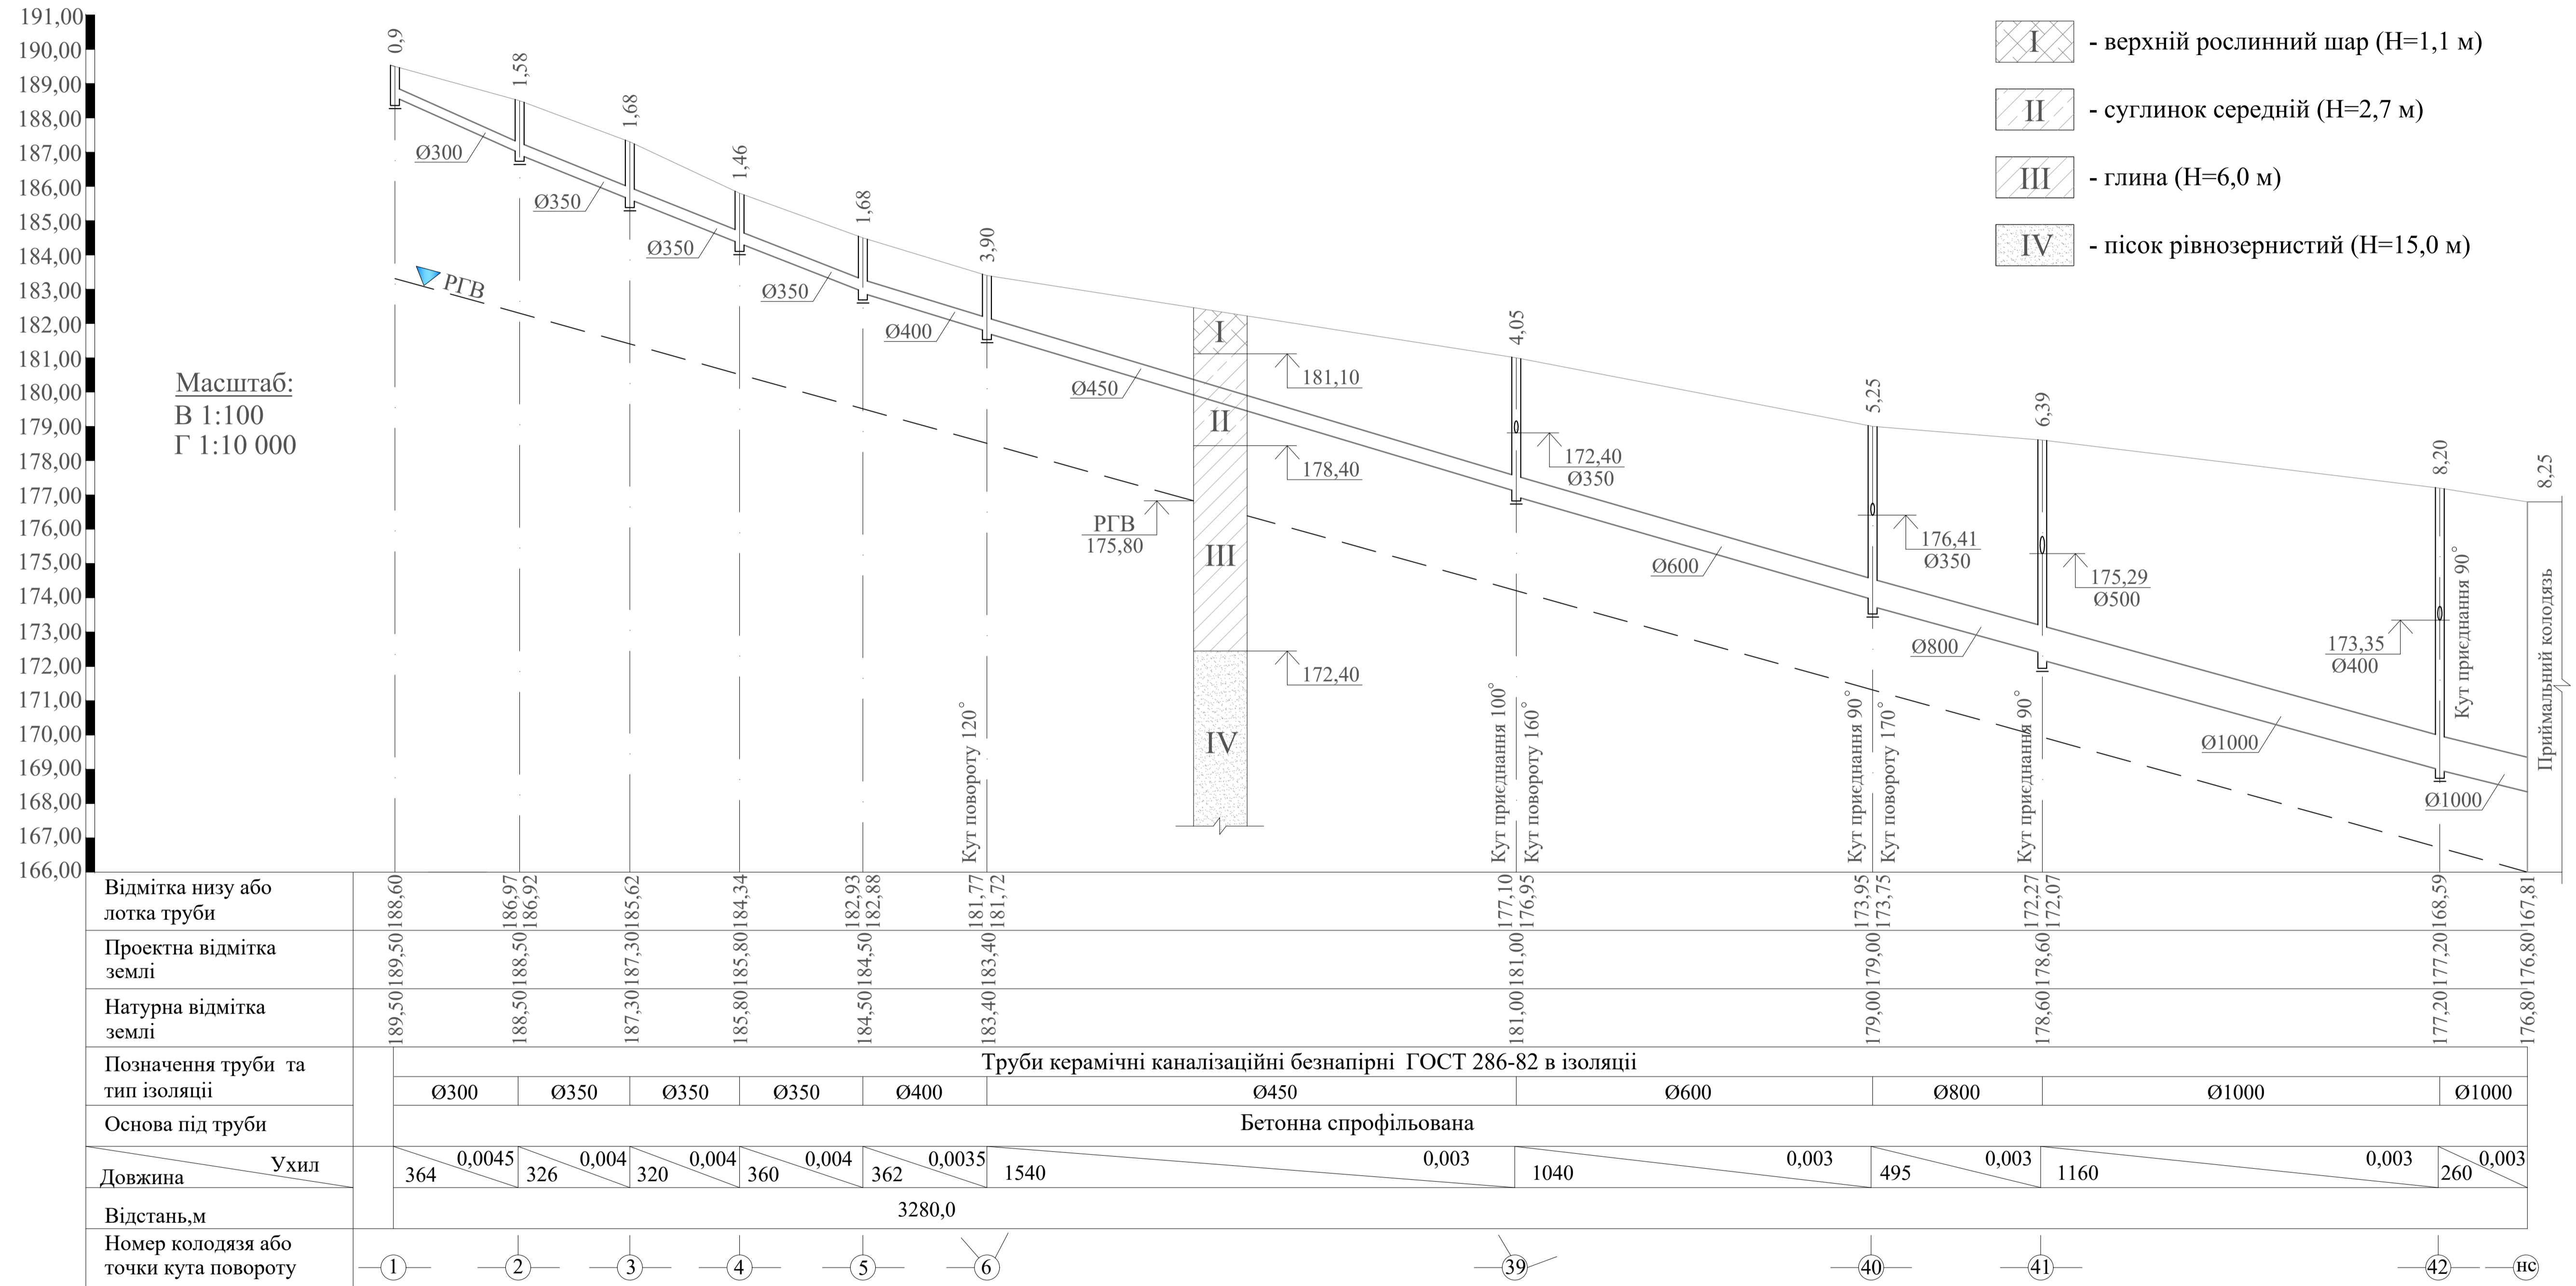

Масштаб:
В 1:100
Г 1:10 000

КВАЛІФІКАЦІЙНА РОБОТА					
Кафедра водопостачання та водовідведення					
Змін	Кіл.	Арк.	Лок.	Підпис	Дата
Розробив	Хашевич А.О.				
Керівник	Кравчук А.М.				
Зав.кафед.	Хоружий В.П.				
Водовідведення міста з розробкою санітарно-технічного обладнання п'ятинадцятиповерхового житлового будинку				Стадія	Лист
Повздовжний профіль головного колектора міста				КР	2
Масштаб В 1:100, Г 1:10 000				Листів	5
				КНУБА-2025 ФІСЕ, гр.ВВ-21	