

КАВЛІФІКАЦІЙНА РОБОТА НА ЗДОББУТТЯ ОСВІТНЬОГО СТУПЕНЮ БАКАЛАВР

на тему:

«Розважальний центр сімейного типу в м. Києві»

Виконав: студент групи 20-5



191 «Архітектура і містобудування»

Мороз Андрій Олександрович

Керівник: канд. арх., доц. Зінов'єва Олена Сергіївна


Рецензент кафедра ДАС

Київ 2024р.

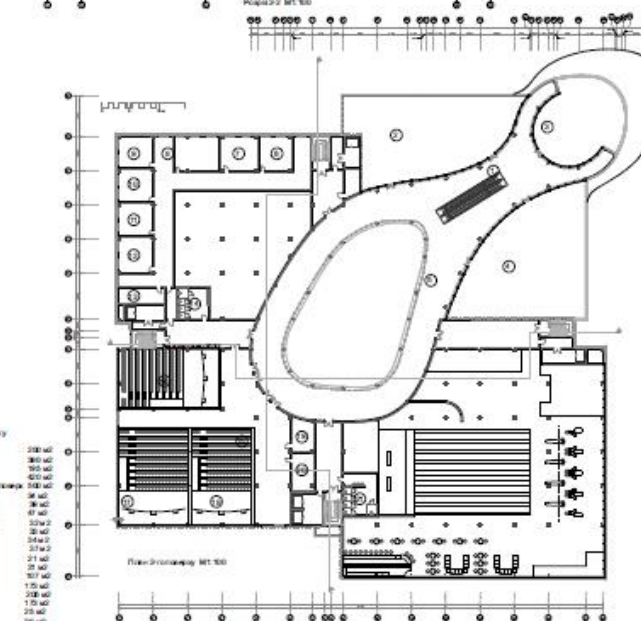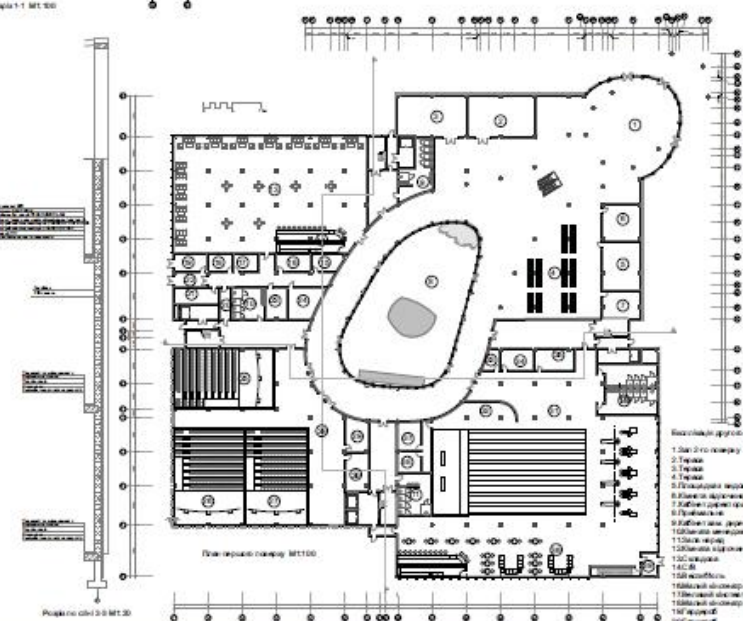


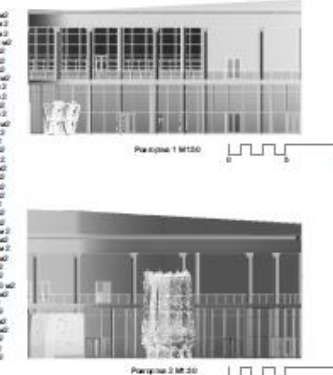







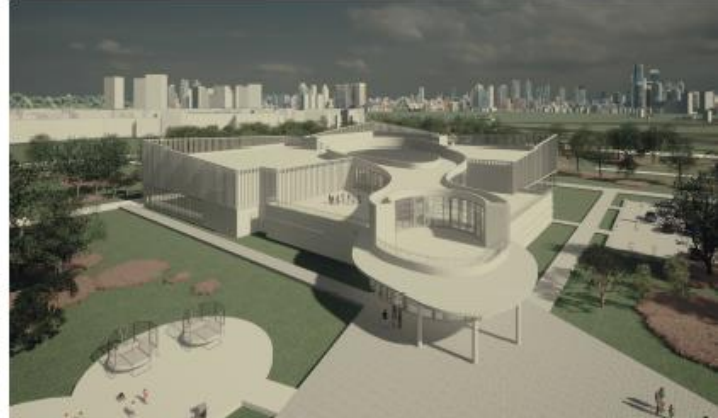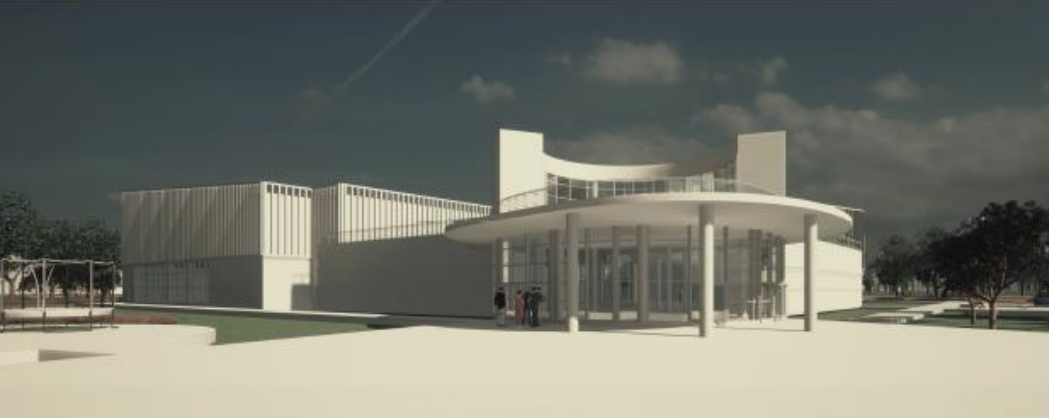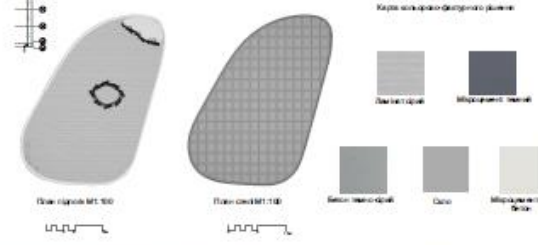

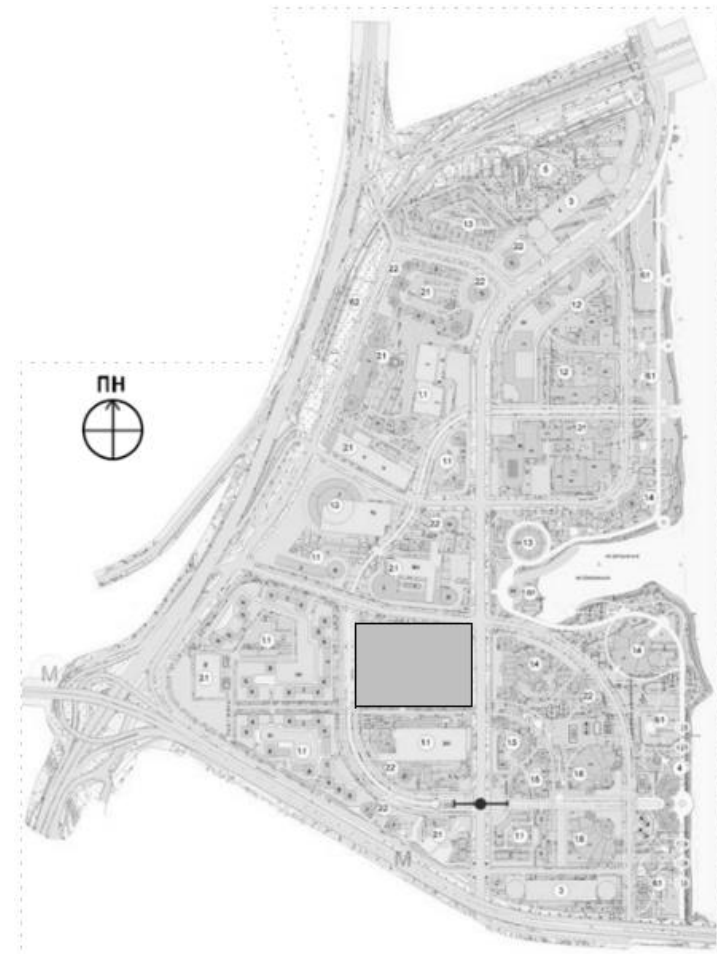

Ситуаційний план



Рис.3.2 Схема функціонального зонування генерального плану (2- вхідна зона; 5- зона тимчасового паркування; 7- в'їзд до паркінгу; 6- паркова зона; 3- зона відпочинку;)

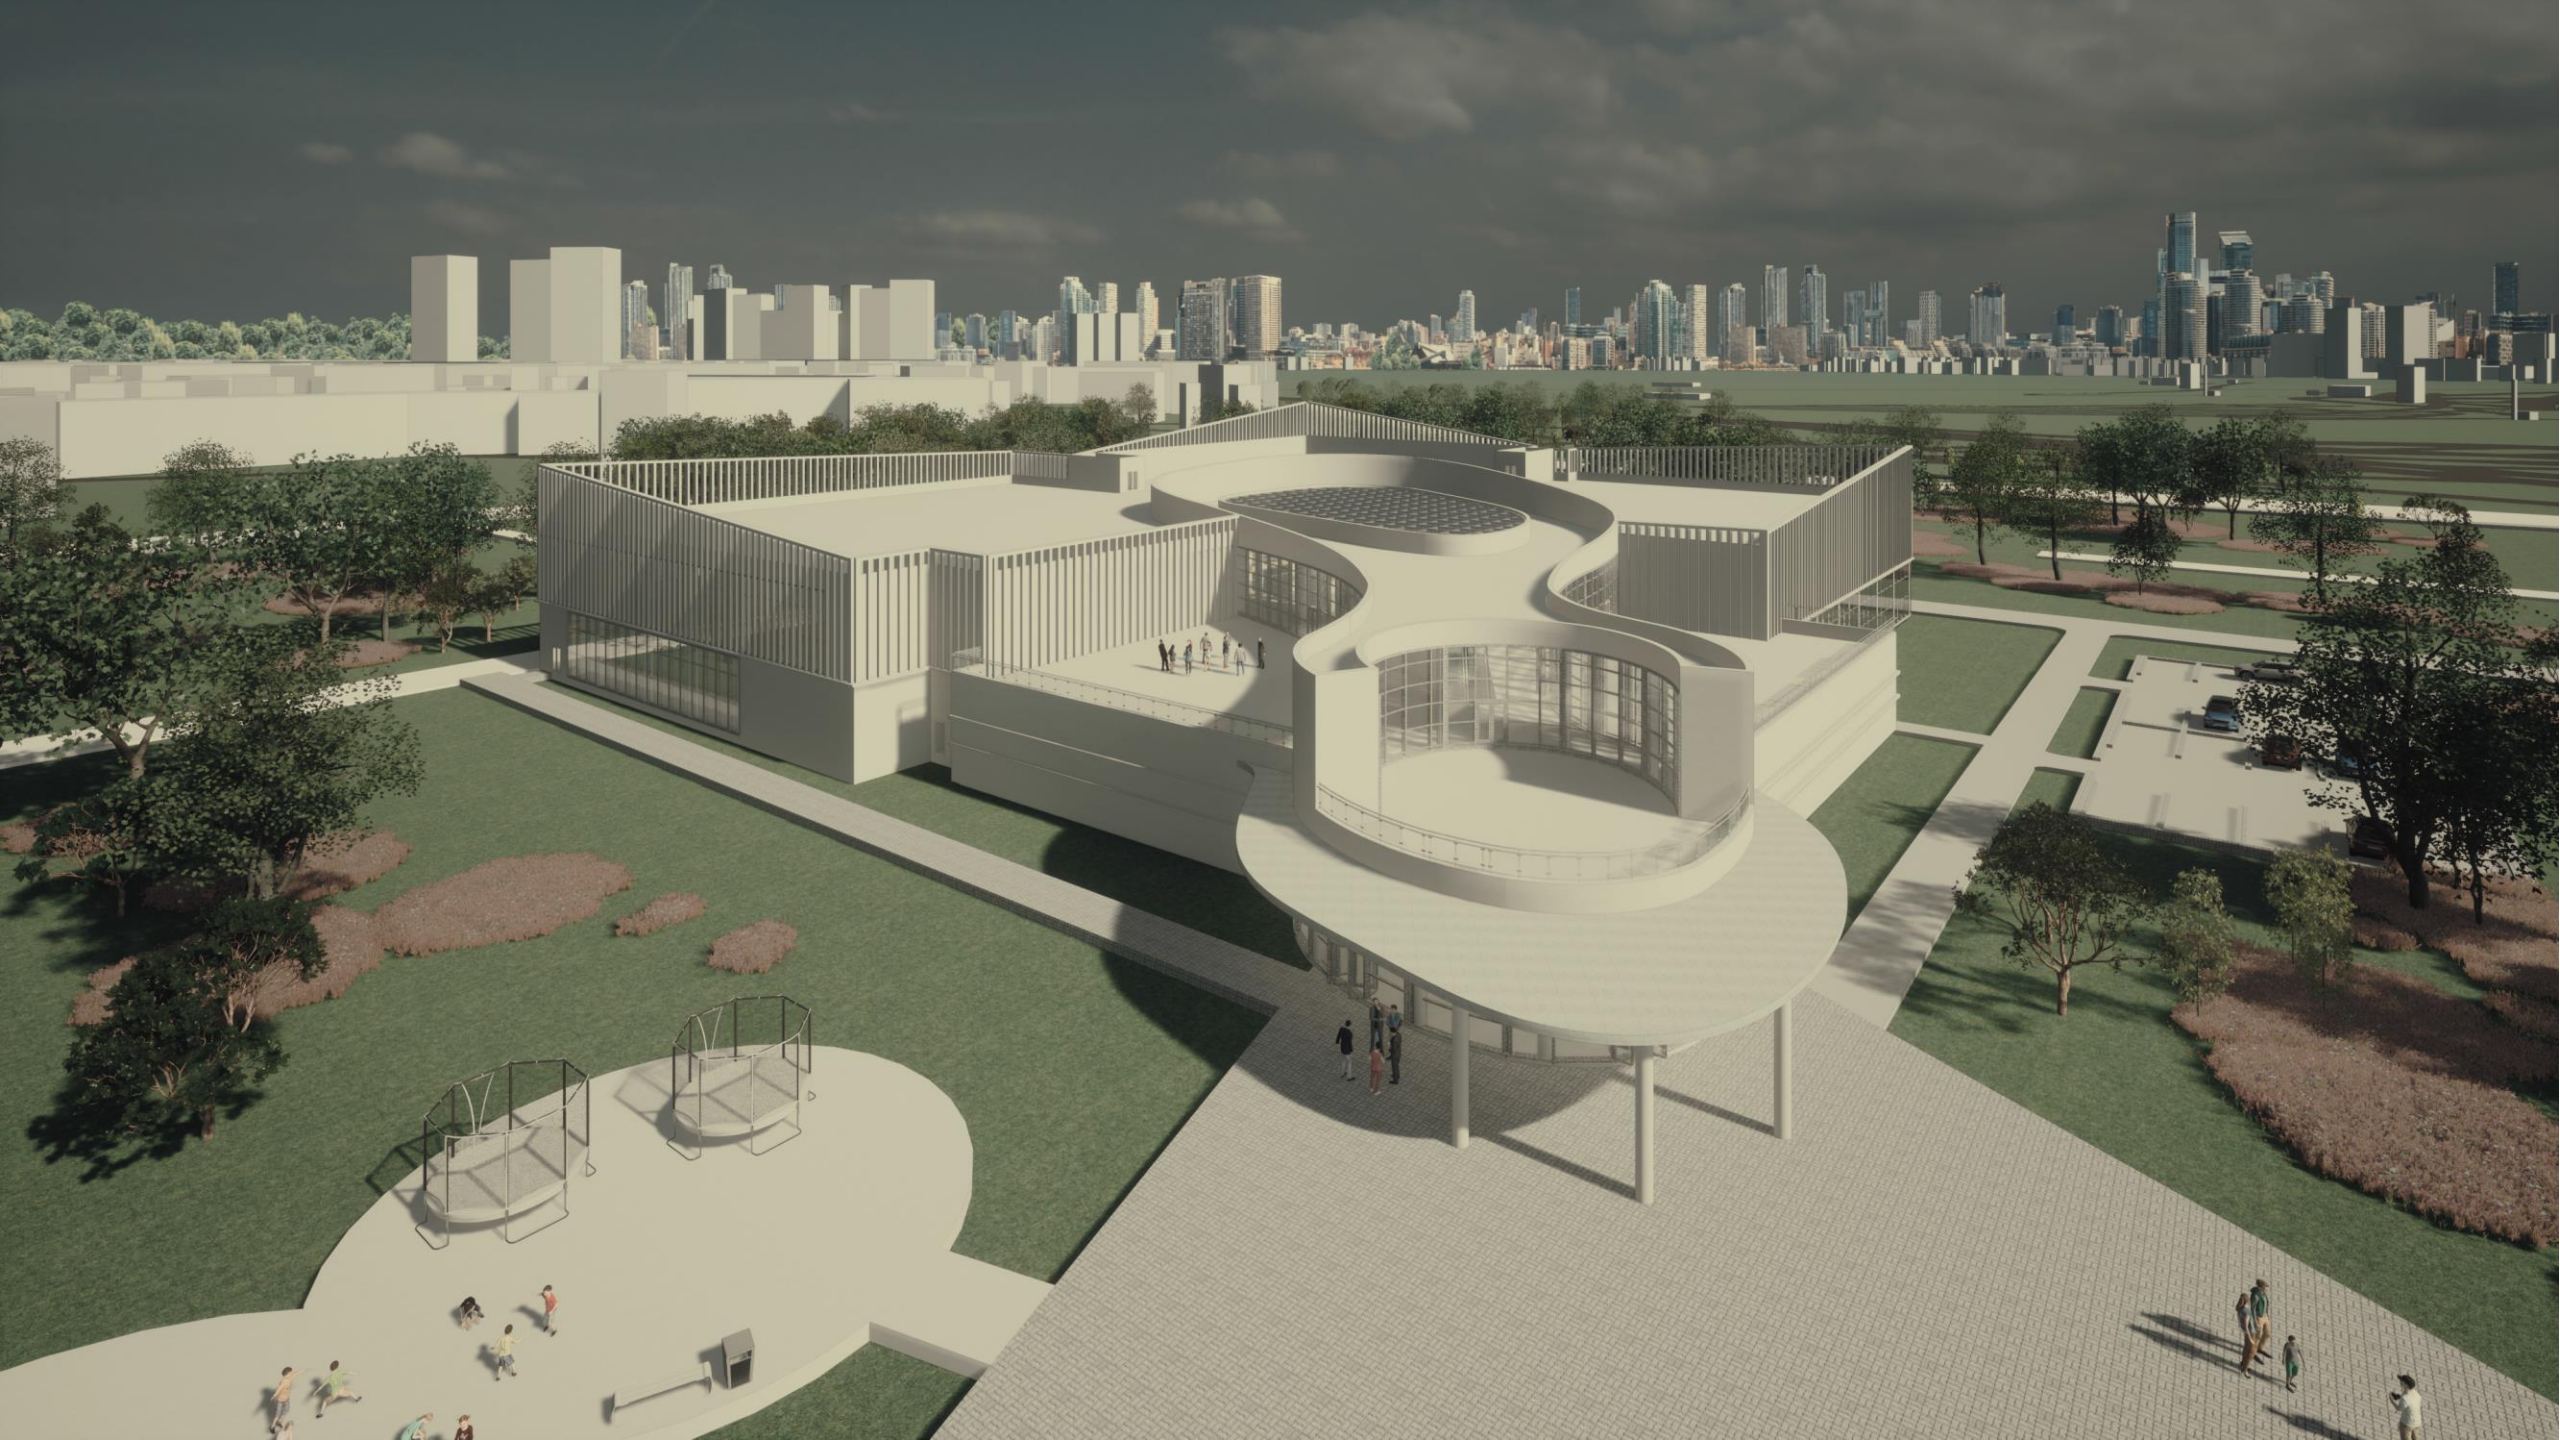



Рис. 3.3 Схема руху пішоходів і транспорту (коричневий – автомобільний рух; червоний – пішохідний рух;)



Експлікацій генерального плану

- 1.Будівля
- 2.Вхідна зона
- 3.Зона відпочинку
- 4.Майданчики для дітей
- 5.Тимчасові паркувальні місця
- 6.Паркова зона
- 7.В'їзд в підземний паркінг
- 8.Евакуаційний вихід




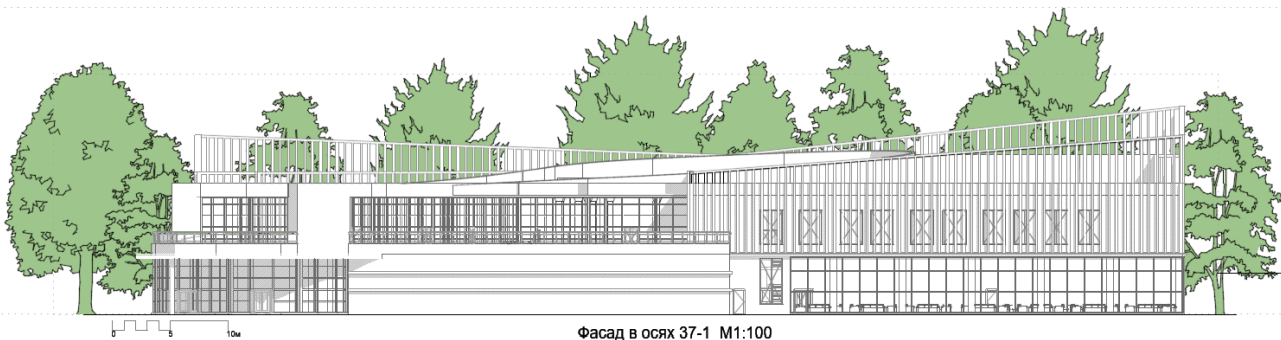

Фасад в осях 37-1 M1:100




Фасад 1-37 M1:100

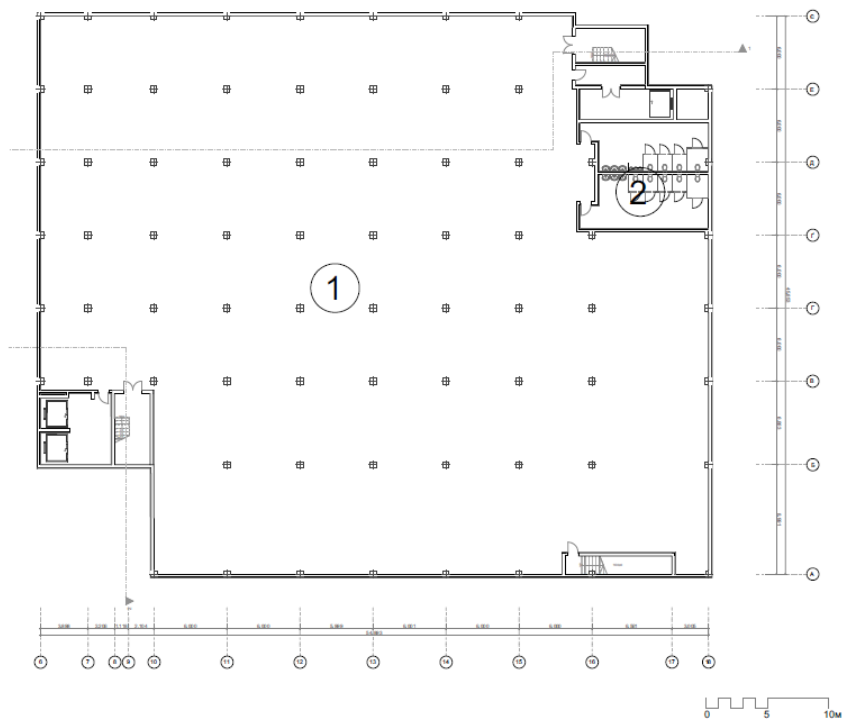

План -1-го поверху

Експлікація до -1-го поверху

1. Підземний паркінг	2 170 м ²
2. С/В	84 м ²

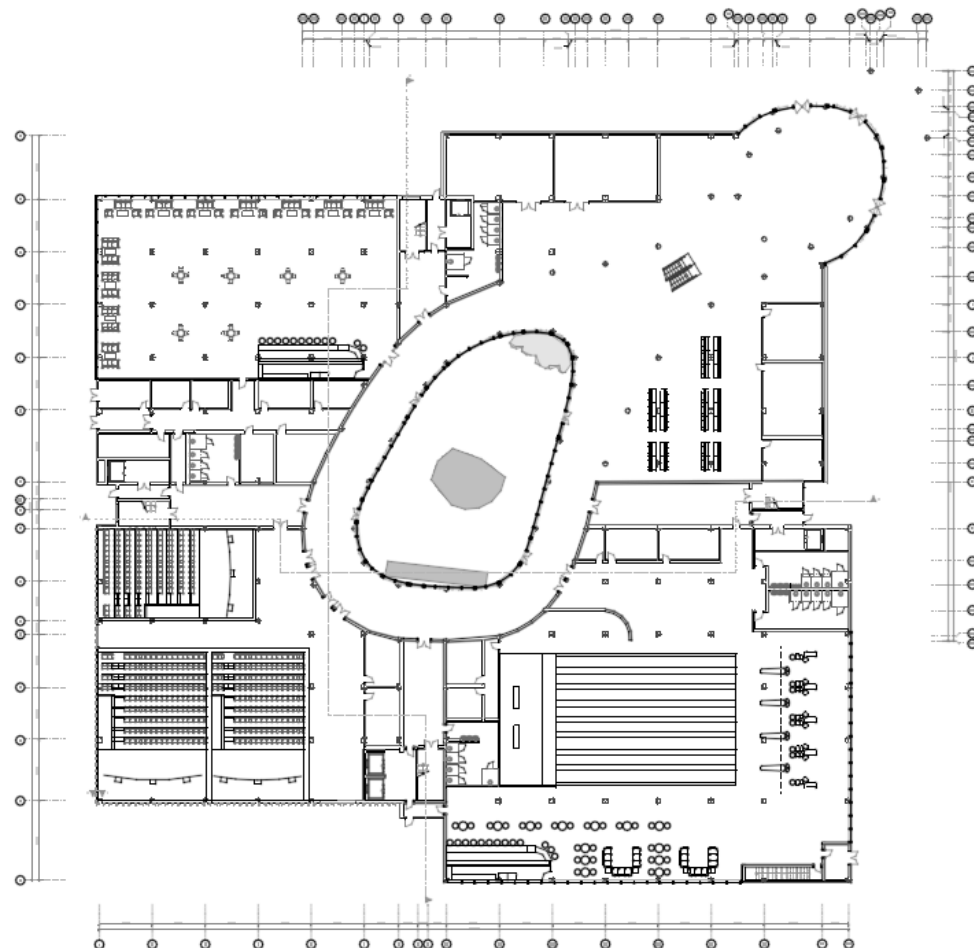

План першого поверху

Експлікація першого поверху

1. Вестибюль	275 м ²
2. Магазин	86 м ²
3. Магазин	86 м ²
4. Ігрова зала	270 м ²
5. Складське приміщення	30 м ²
6. Камери схову	40 м ²
7. Кімната робочих	55 м ²
8. Скелетром	498 м ²
9. С/В	44 м ²
10. С/В	30 м ²
11. С/В	42 м ²
12. С/В	84 м ²
13. Кафе.	690 м ²
14. Барна стійка	53 м ²
15. Роздаточна	16 м ²
16. Кухня	18 м ²
17. Гарячий цех	13 м ²
18. Холодний цех	13 м ²
19. Завантажувальне приміщення	17 м ²
20. Вхідна зона	14 м ²
21. Кімната відпочинку	21 м ²
22. Вхідна зона	9 м ²
23. Місечна	20 м ²
24. Комора	30 м ²
25. Малий кінотеатр	173 м ²
26. Великий кінотеатр	205 м ²
27. Малий кінотеатр	173 м ²
28. Вестибюль	107 м ²
29. Гардероб	25 м ²
30. Гардероб	20 м ²
31. Боулінг	1 520 м ²
32. Фойє	110 м ²
33. Комора	9 м ²
34. Гардероб	21 м ²
35. Інвентарне приміщення	24 м ²
36. Зона відпочинку	225 м ²
37. Складська кімната	20 м ²
38. Складська кімната	15 м ²
39. Запасний вихід	10 м ²




Фасад А-1/Т М1:200

0 5 10м



Фасад 1/Т-А М1:200


0 5 10м

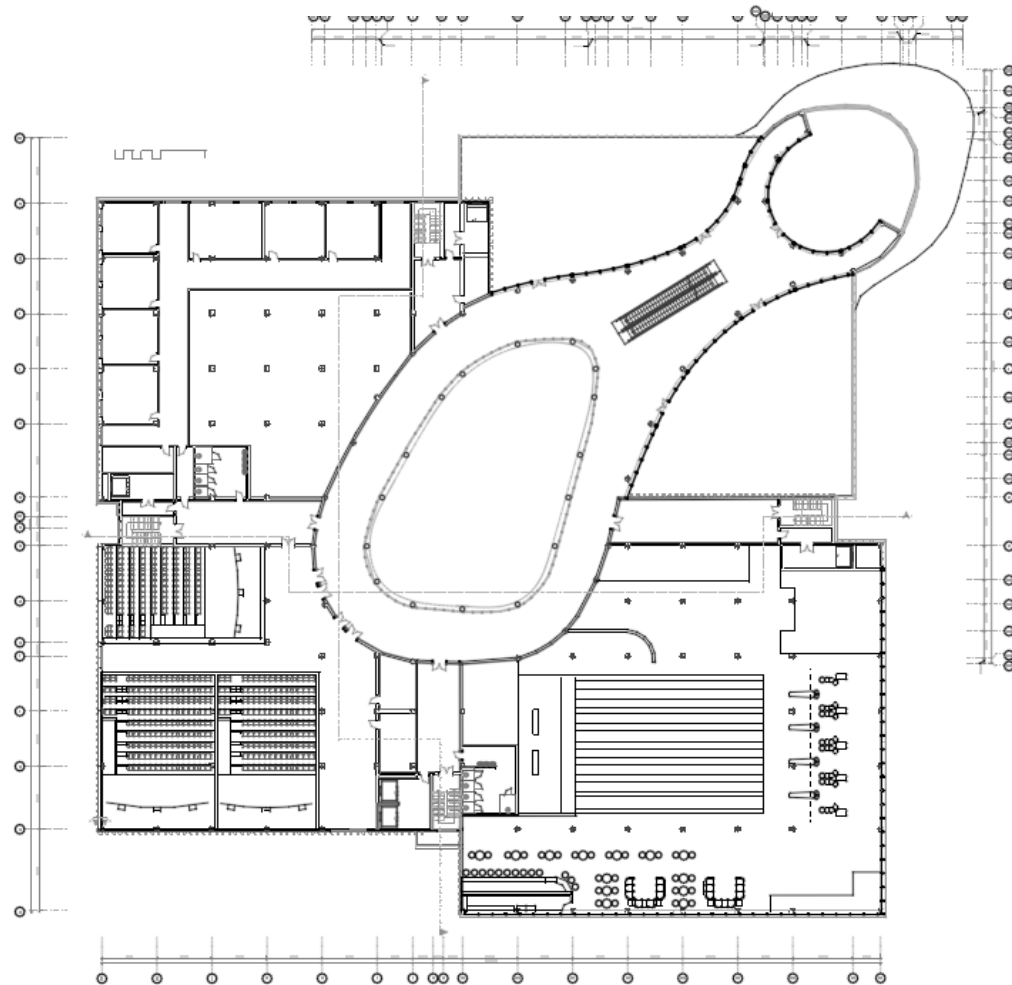

План другого поверху

Експлікація другого поверху

1.Зал 2-го поверху	200 м2
2.Тераса	390 м2
3.Тераса	195 м2
4.Тераса	420 м2
5.Площадка з видом на 1 поверх	500 м2
6.Кімната відпочинку	34 м2
7.Кабінет директора	39 м2
8.Приймальна	47 м2
9.Кабінет зам. директора	32 м2
10.Кімната менеджерів	33 м2
11.Зала нарад	34 м2
12.Кімната відпочинку	37 м2
13.Складова	21 м2
14.С/В	31 м2
15.Вестиб'юль	107 м2
16.Малий кінотеатр	173 м2
17.Великий кінотеатр	205 м2
18.Малий кінотеатр	173 м2
19.Гардероб	25 м2
20.Гардероб	20 м2
21.С/В	42 м2

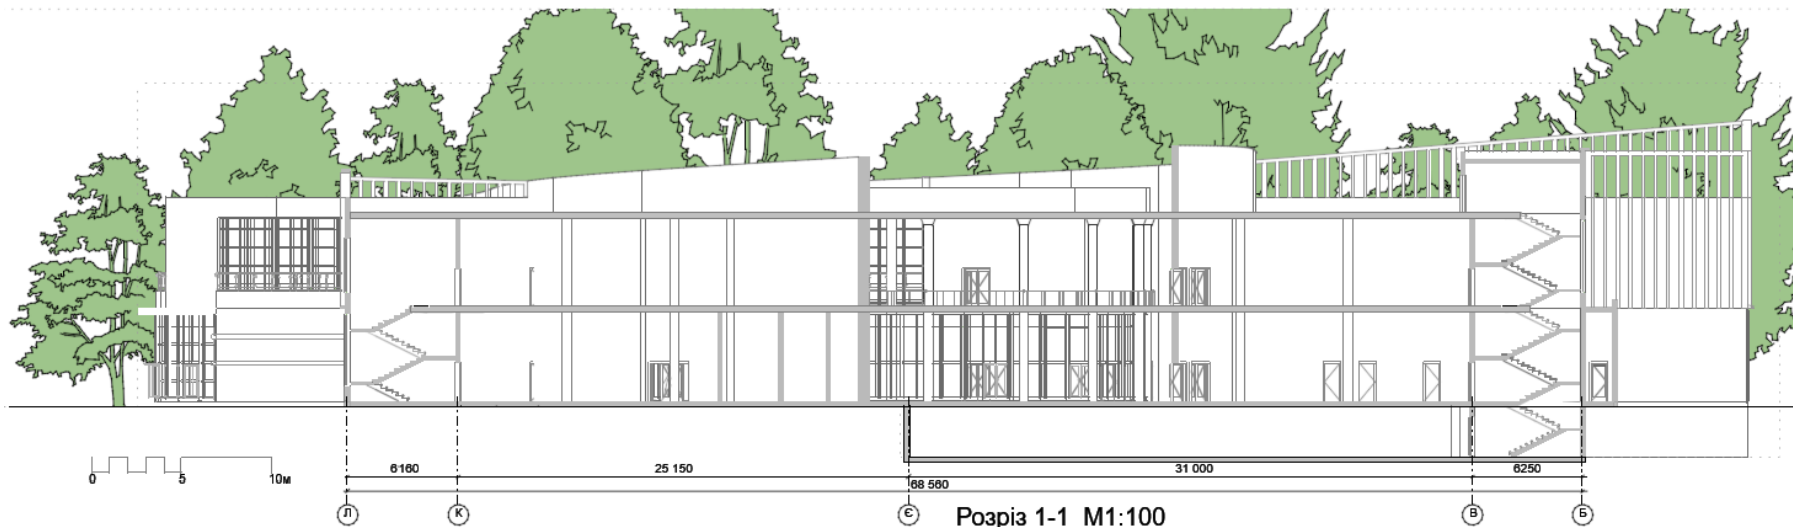


Розріз 1-1 M1:100

- Гідроізоляція ЕКІ
- Універсальний ВЕНТ-ЕПШ
- Прокладка футураем ТЕХНОКОЛЬ №1
- Відрізна стяжка двох шарів хіроцементних листів
- Екструзійний пінополістрол CARBON PROF SLOPE
- Екструзійний пінополістрол CARBON PROF
- Бітум ЕПІ
- Залізобетонна плита перекриття


- Газоблок
- PIR панель

- Перекриття з мікроцементу
- Відрізна стяжка
- Гідроізоляція
- Утеплювач
- Залізобетонна плита перекриття

- Перекриття з мікроцементу
- Відрізна стяжка
- Гідроізоляція
- Утеплювач
- Залізобетонна плита перекриття

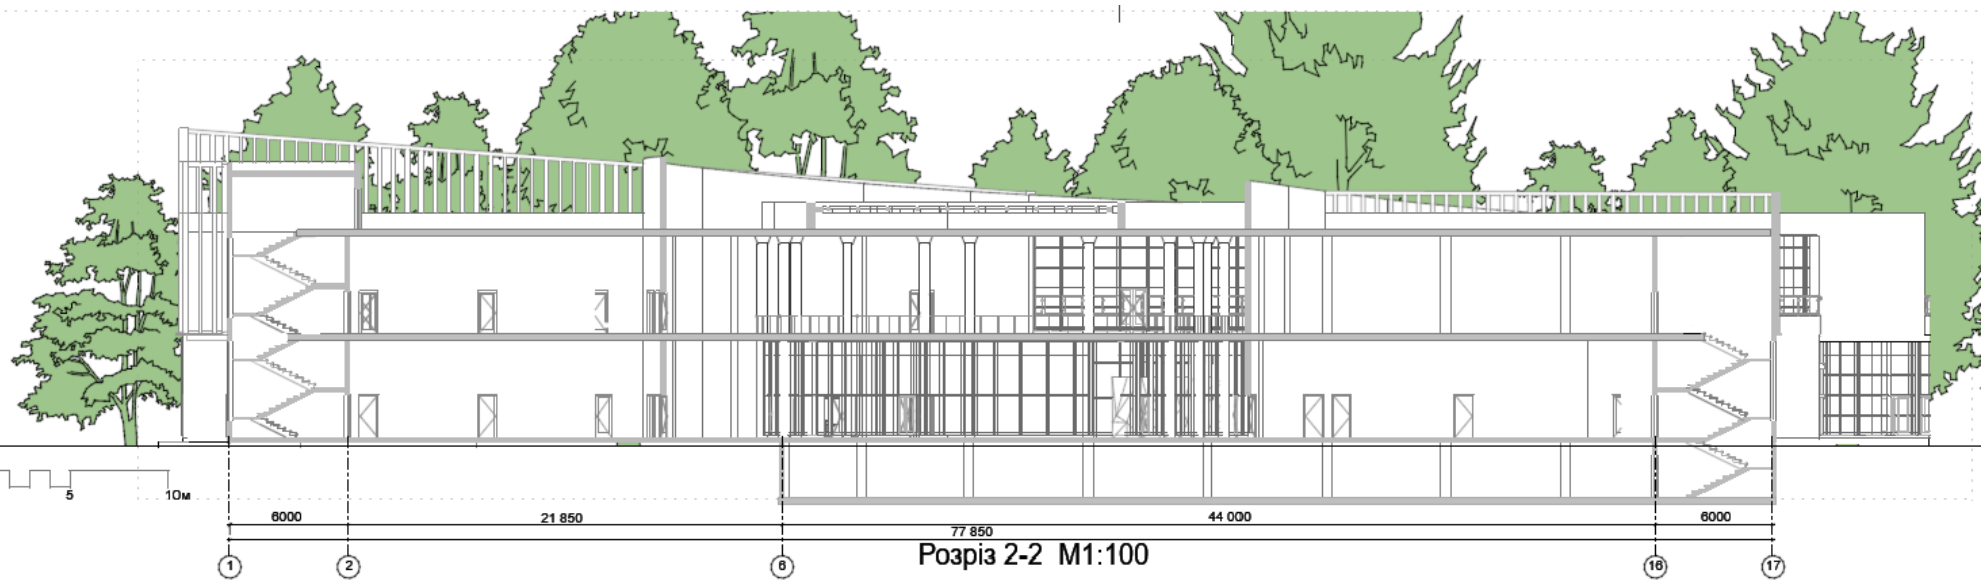

Розріз 2-2 M1:100

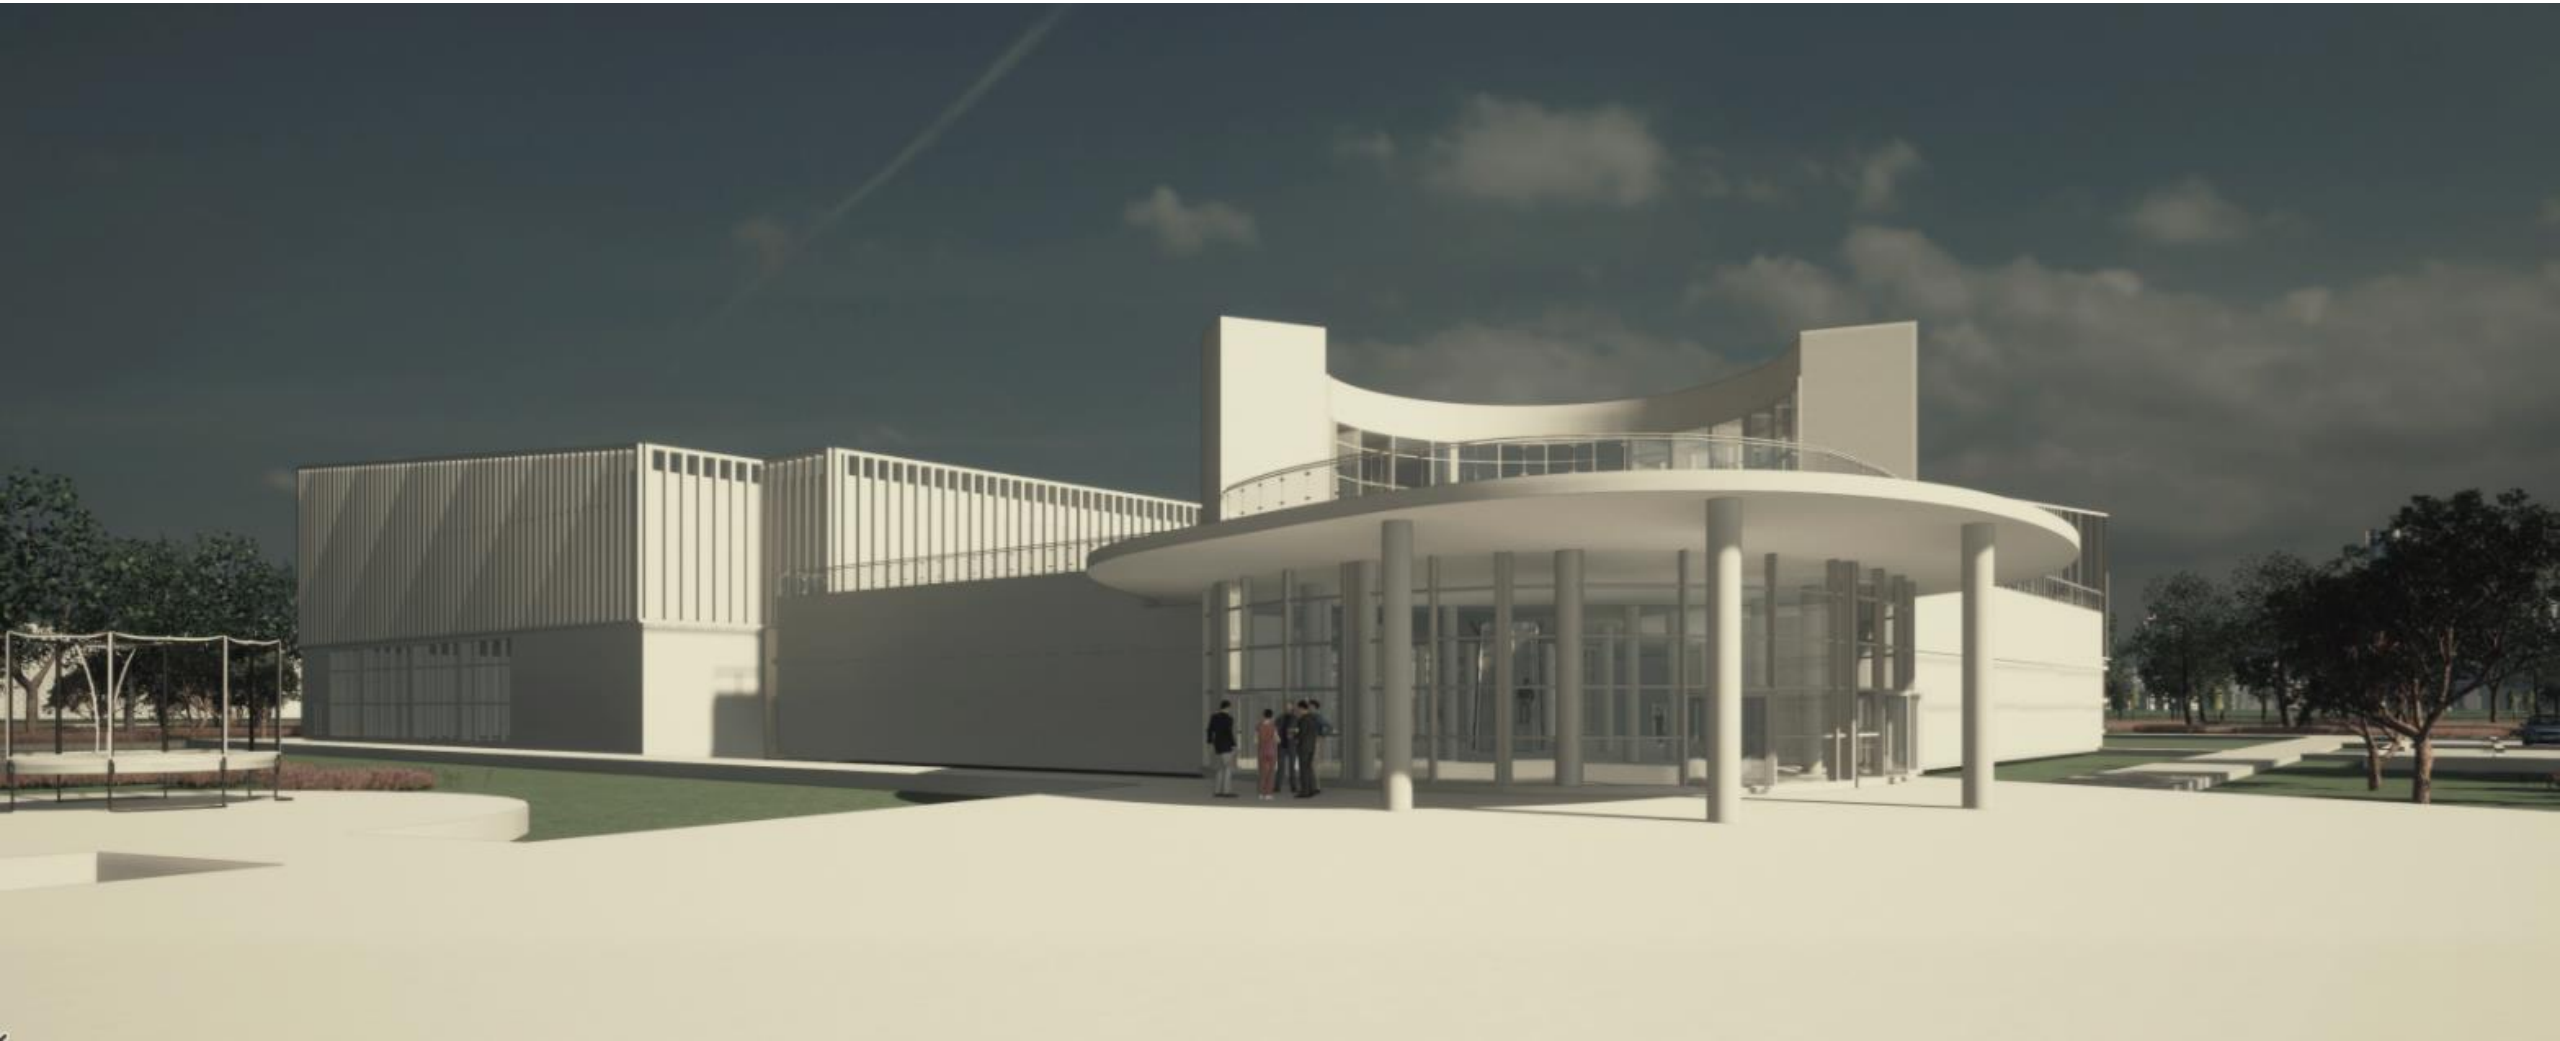






Розгортка 1



План підлоги

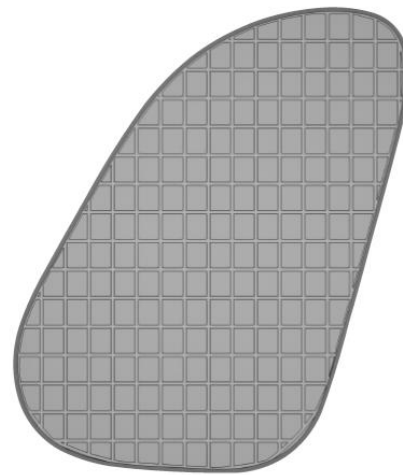

План стелі

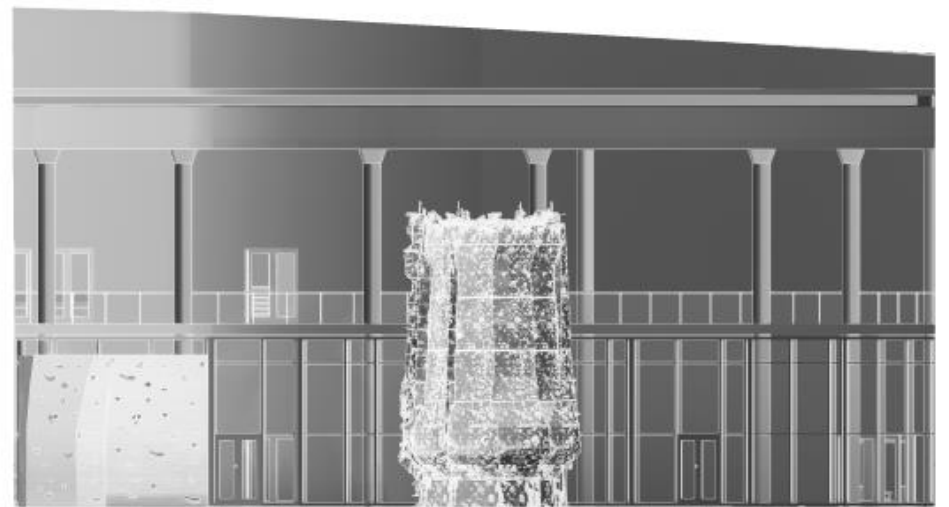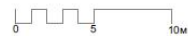

Розгортка 2

