

КВАЛІФІКАЦІЙНА ВИПУСКНА РОБОТА
НА ЗДОБУТТЯ ОСВІТНЬОГО СТУПЕНЯ
БАКАЛАВР АРХІТЕКТУРИ

на тему:

«БІБЛІОТЕКА Ч М. ВИШГОРОДІ КИЇВСЬКОЇ ОБЛАСТІ»

загальним обсягом 6 аркушів формату А1, пояснювальна записка 52 с.

Виконала: студентка групи АРХ-22-1А

191 «Архітектура та містобудування»,

Освітньо-професійна програма «Архітектура та містобудування»

(шифр і назва спеціальності, освітньо-наукової програми)

Дмитренко Валерія Миколаївна


(прізвище, ім'я, по батькові)

Керівник: доц. Маслоva Марія Олександрівна

(наук. ступінь, посада, прізвище, ім'я, по батькові)

Київ – 2026 р.


ЗАГАЛЬНА ЕКСПОЗИЦІЯ

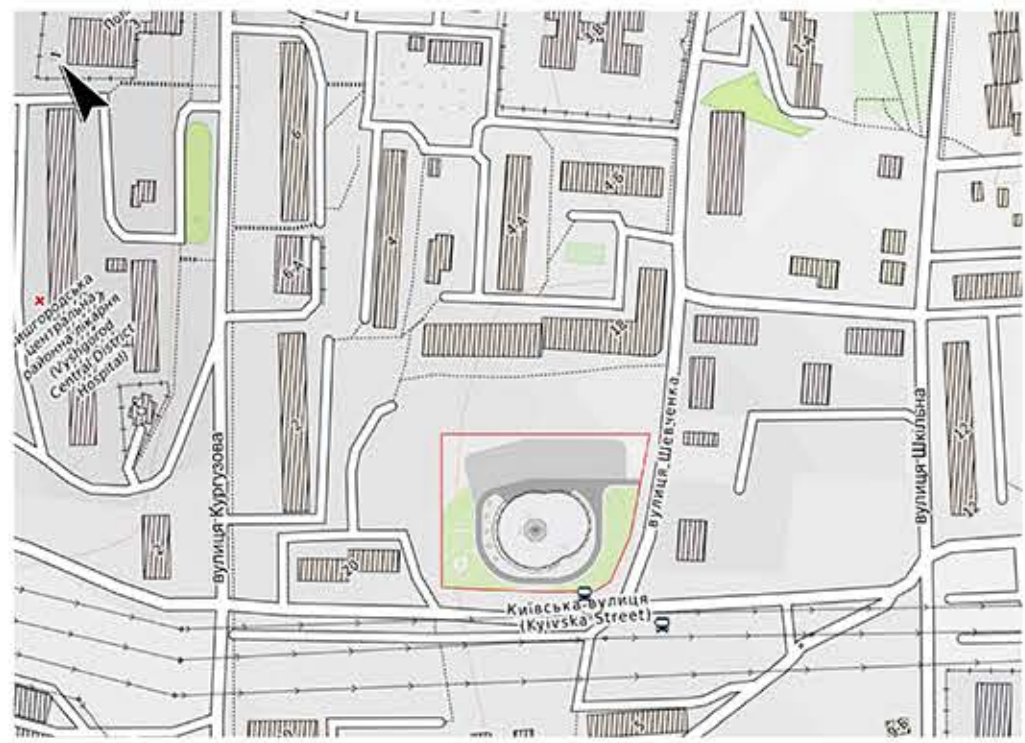

СИТУАЦІЙНИЙ ПЛАН М 1:5000

УМОВНІ ПОЗНАЧКИ ДО ГЕНЕРАЛЬНОГО ПЛАНУ ЗІЛКОВИ

	• РЕКОНСТРУКЦІЯ ТРОТУАРНИЙ		• АРТЕФАКТНЕ ЗУПИНКИ		• ЛІНІ ЕЛЕКТРОПЕРЕДАЧ		• ГРОМАДСЬКА ЗАБЕДОВА
	• СЕРВІСНО-ПОВІНОВА ЖИТЛОВА ЗАБЕДОВА		• НЕЗАБЕДОВАНА ЖИТЛОВА ЗАБЕДОВА		• ПАРКОВЕ ЗАСІЛЕННЯ		• ТРОТУАРНА ТА КОММУНАЛЬНА ЗАБЕДОВА

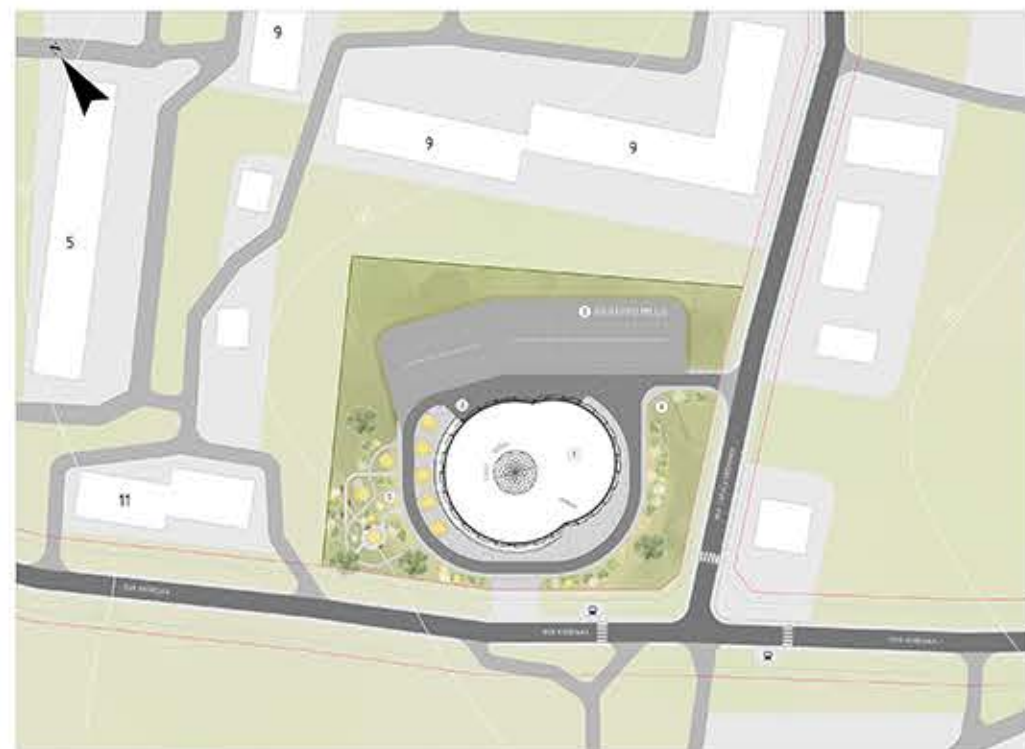


ГЕНЕРАЛЬНИЙ ПЛАН ДІЛЯНКИ М 1:500

ОБЪЕКТЫ ДО ТЕМАЛЬНОГО ПЛАНА 2/100000


1	ОУДЮС-И-ДЕ-НО-ТОНА
2	ПАРОВАЯ ЗОНА НА 60 ТОНН ПРОД
3	ГОРЮЧИЕ МАТЕРИАЛЫ
4	ОУДЮС-И-ДЕ-НО-ТОНА
5	ПАРОВАЯ ЗОНА

УСЛОВИЯ ПОДПИСКИ ДОГОВОРА НА КУРСЕ ДОПОЛНИТЕЛЬНОГО ОБРАЗОВАНИЯ:


ПЕРСПЕКТИВНЕ ЗОБРАЖЕННЯ ГЕНПЛАНУ:

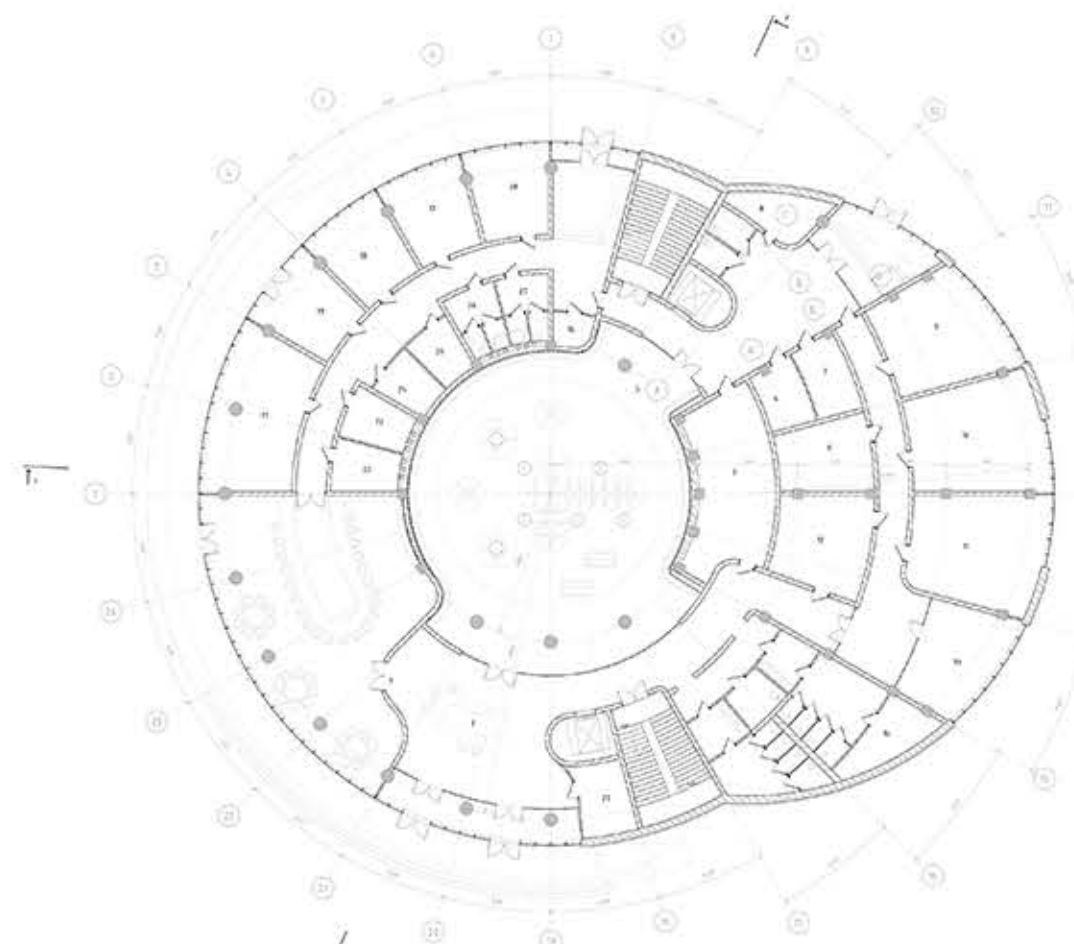

ПЛАН 1-ГО ПОВЕРХУ НА ВІДН. 1:500 М 1:100

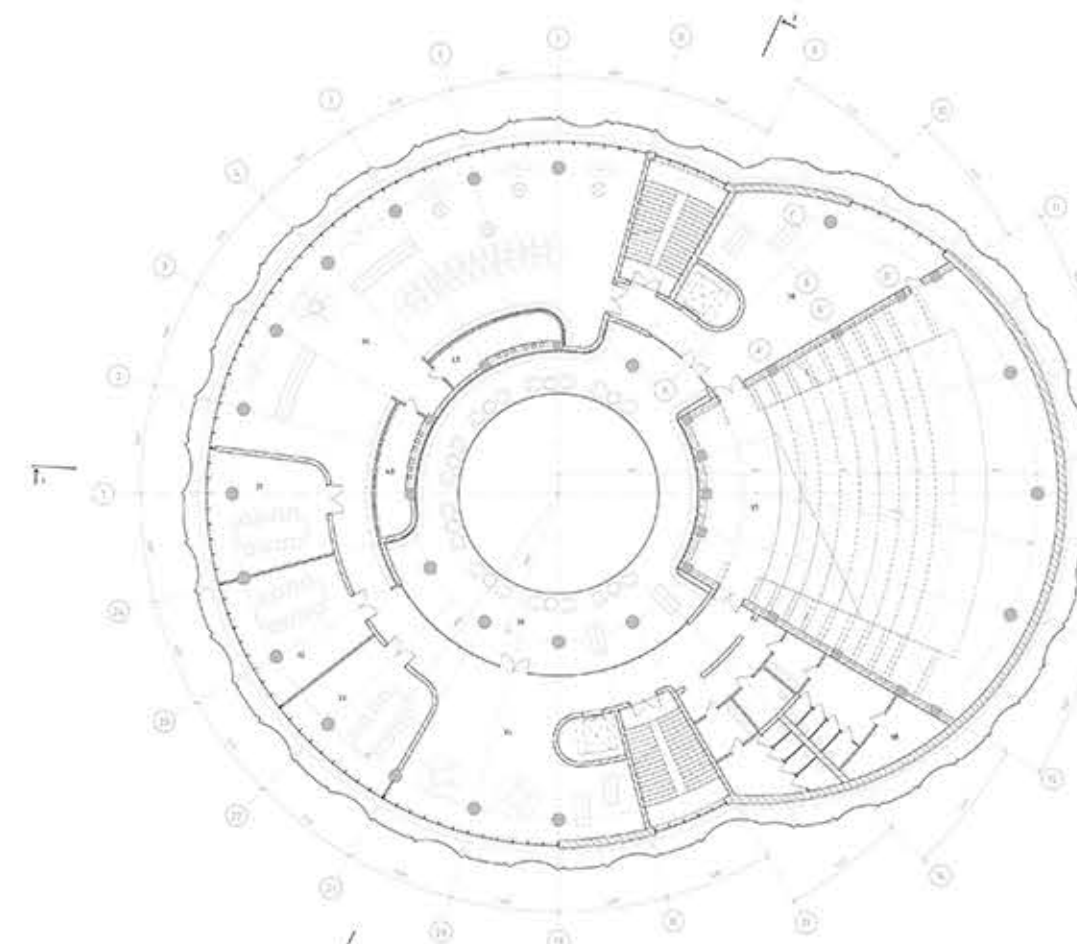

ПЛАН 2-ГО ПОВЕРХУ НА ВІДН. +6.600 М 1:100

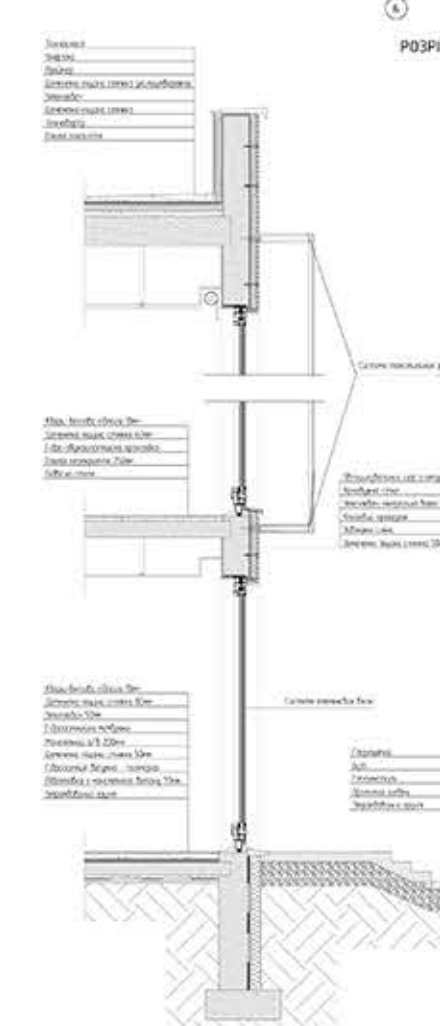


КОНСТРУКТИВНИЙ РОЗРІЗ ПО СТІНІ М 1:25



ВІЗУАЛІЗАЦІЯ ІНТЕР'ЕРУ ЧИТАЛЬНОЇ ЗАЛИ



РОЗГОРТКИ СТІН ЧИТАЛЬНОЇ ЗАЛИМ 11

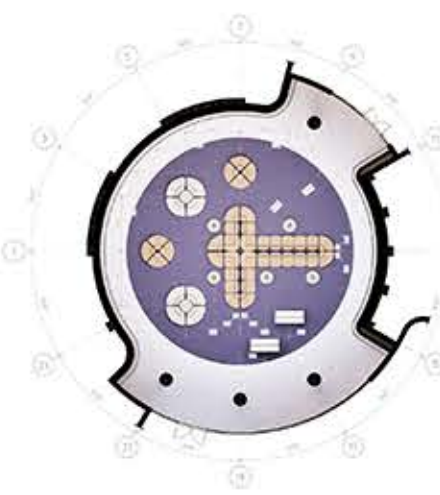

ПЛАН ПІДЛОГИ ЧИТАЛЬНОЇ ЗАЛИ М




ПЛАН СТЕЛ/ЧИТАЛЬНОЇ ЗАЛИ М 1.1


Експлікація матеріалів до плану підлоги: - кварц вінілове покриття - килимове покриття

Експлікація матеріалів до плану стелі: - облицювання під дерево - штукатурка

БІБЛІОТЕКА Ч.М. ВИШГОРОДІ КИЇВСЬКОЇ ОБЛАСТІ

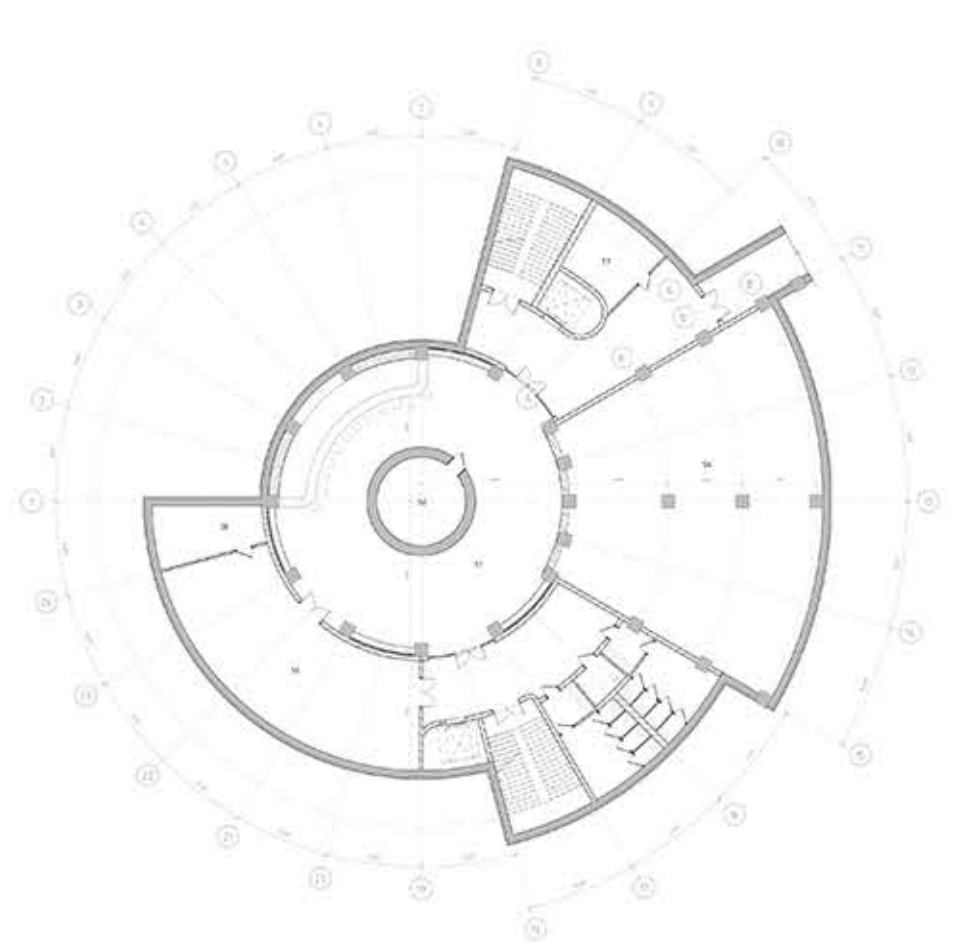

ПЛАН УКРИТТЯ НА ВІДМ. -3,600 М 1:100

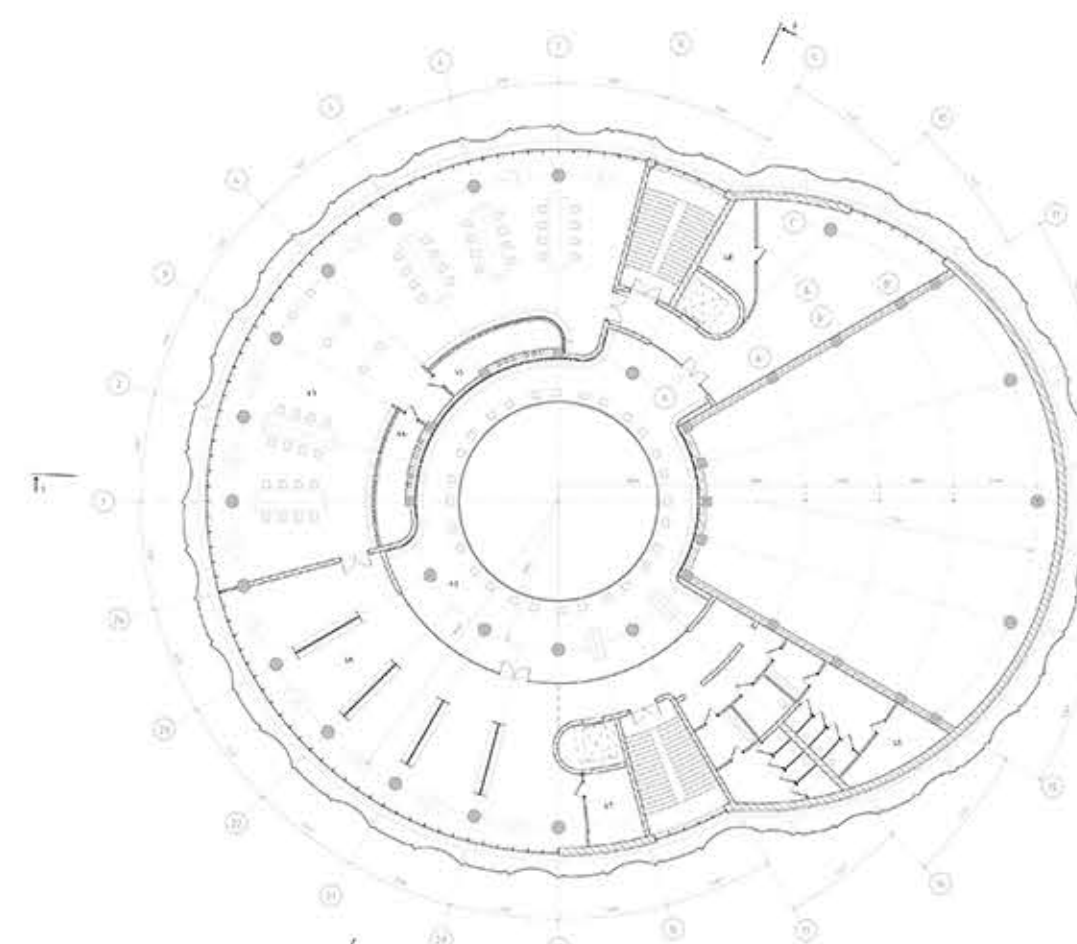

ПЛАН 3-ГО ПОВЕРХУ НА ВІДН. +11.700 М 1:100

[illegible]

ДИКОНАРА СТУДЕНТКА ГРУПИ АРХ 22-1А ДМИТРИНКО В. М.
КЕРОВИК: ДОЦЕНТ МАСЛОВА М. О.




МІСТОБУДІВНЕ РІШЕННЯ



СИТУАЦІЙНИЙ ПЛАН М 1:1000

УМОВНІ ПОЗНАЧКИ ДО ГЕНЕРАЛЬНОГО ПЛАНУ ДІЛЯНКИ:

— МЕЖІ ДІЛЯНОК ПІД ПРОЄКТУВАННЯ	— АВТОБУСНИ ЗУПИНКИ	— ЛІНІЇ ЕЛЕКТРОПЕРЕДАЧ	— ГРОМАДСЬКА ЗАБІДОВА
— СЕРЕДЬНОПОВЕРХОВА ЖИТЛОВА ЗАБІДОВА	— НИЗЬКОПОВЕРХОВА ЖИТЛОВА ЗАБІДОВА	— ПАРКОВЕ ОЗЕЛЕННЯ	— ПРОМИСЛОВА ТА КОМУНАЛЬНА ЗАБІДОВА

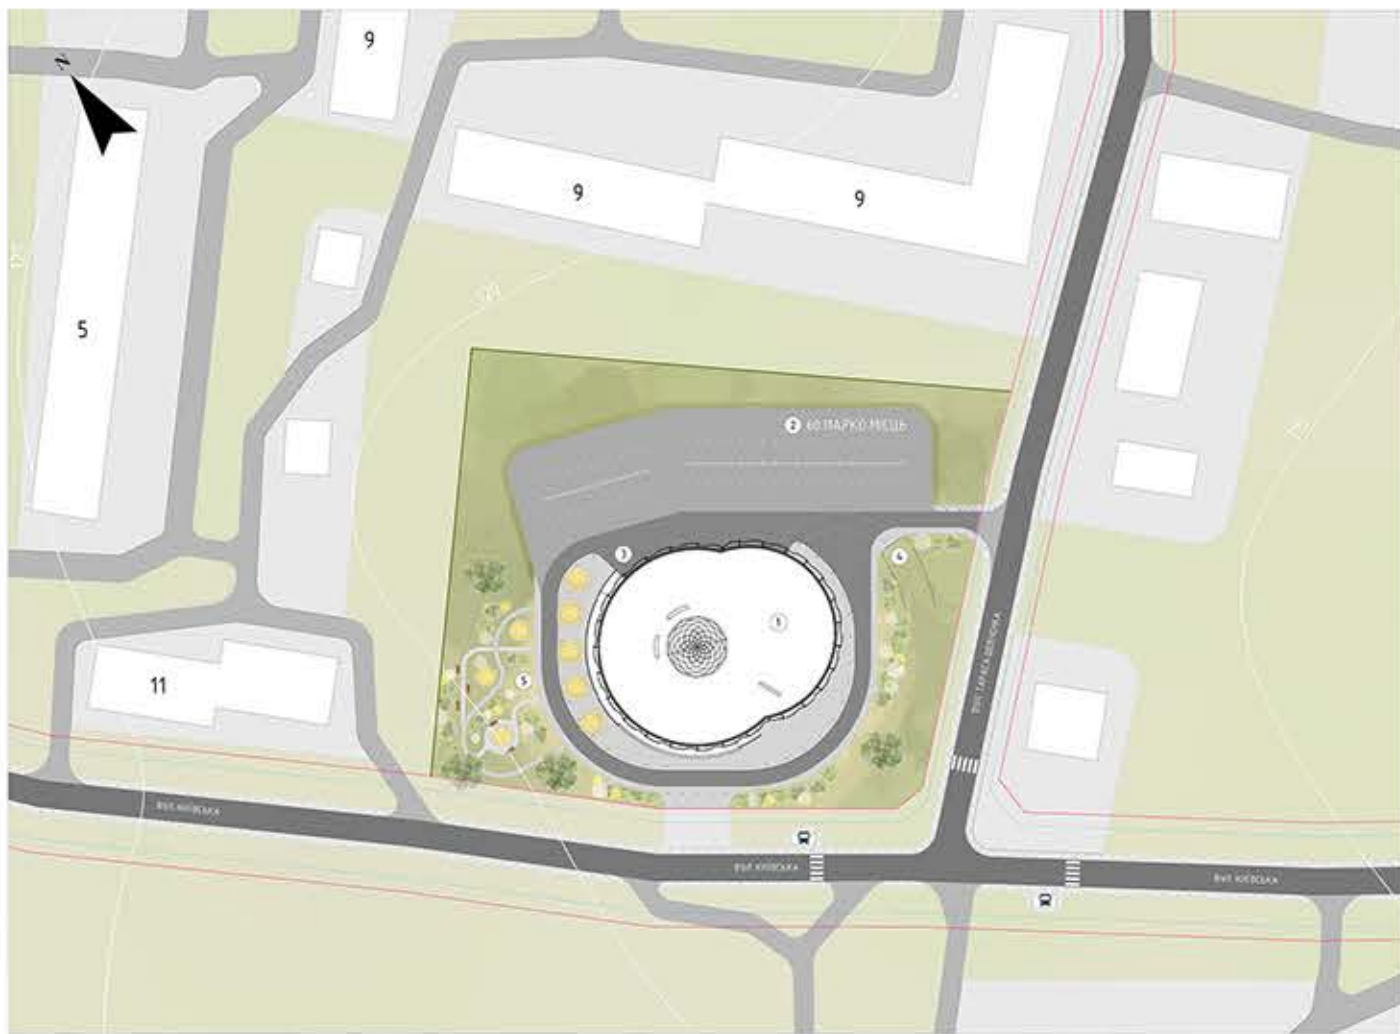


ГЕНЕРАЛЬНИЙ ПЛАН ДІЛЯНКИ М 1:500

ЕКСПЛІКАЦІЯ ДО ГЕНЕРАЛЬНОГО ПЛАНУ ДІЛЯНКИ:

- БІДОВА БІБЛІОТЕКИ
- ПАРКОВАЛЬНА ЗОНА НА 60 ПАРКОВИХ МІСЦЬ
- ГОСПОДАРСЬКИЙ НАДІЛАННЯ
- ВИКІД З УМІРНИМ
- РЕКРЕАЦІЙНА ЗОНА

УМОВНІ ПОЗНАЧКИ ДО ГЕНЕРАЛЬНОГО ПЛАНУ ДІЛЯНКИ:





— ЧЕРВОНІ ЛІНІЇ ВУЛИЦЬ	— ДЕКОРАТИВНІ НИЗЬКОРОСЛІ НАСАДЖЕННЯ	— АВТОБУСНИ ЗУПИНКИ	— МЕЖІ ВИХОДУ З УКРИТТЯ
— ІНЖЕНЕРНІ МЕРЕЖІ	— ДЕКОРАТИВНІ НИЗЬКОРОСЛІ ДЕРЕВА	— ТРОТУАРНА ПЛІТКА	— ЕЛЕМЕНТИ БЛАГОСТРОЮ
— МЕЖІ ДІЛЯНОК	— СЕРЕДЬНОРОСЛІ ДЕРЕВА	— ОЗЕЛЕННЯ	— ПРОЇЗДИ

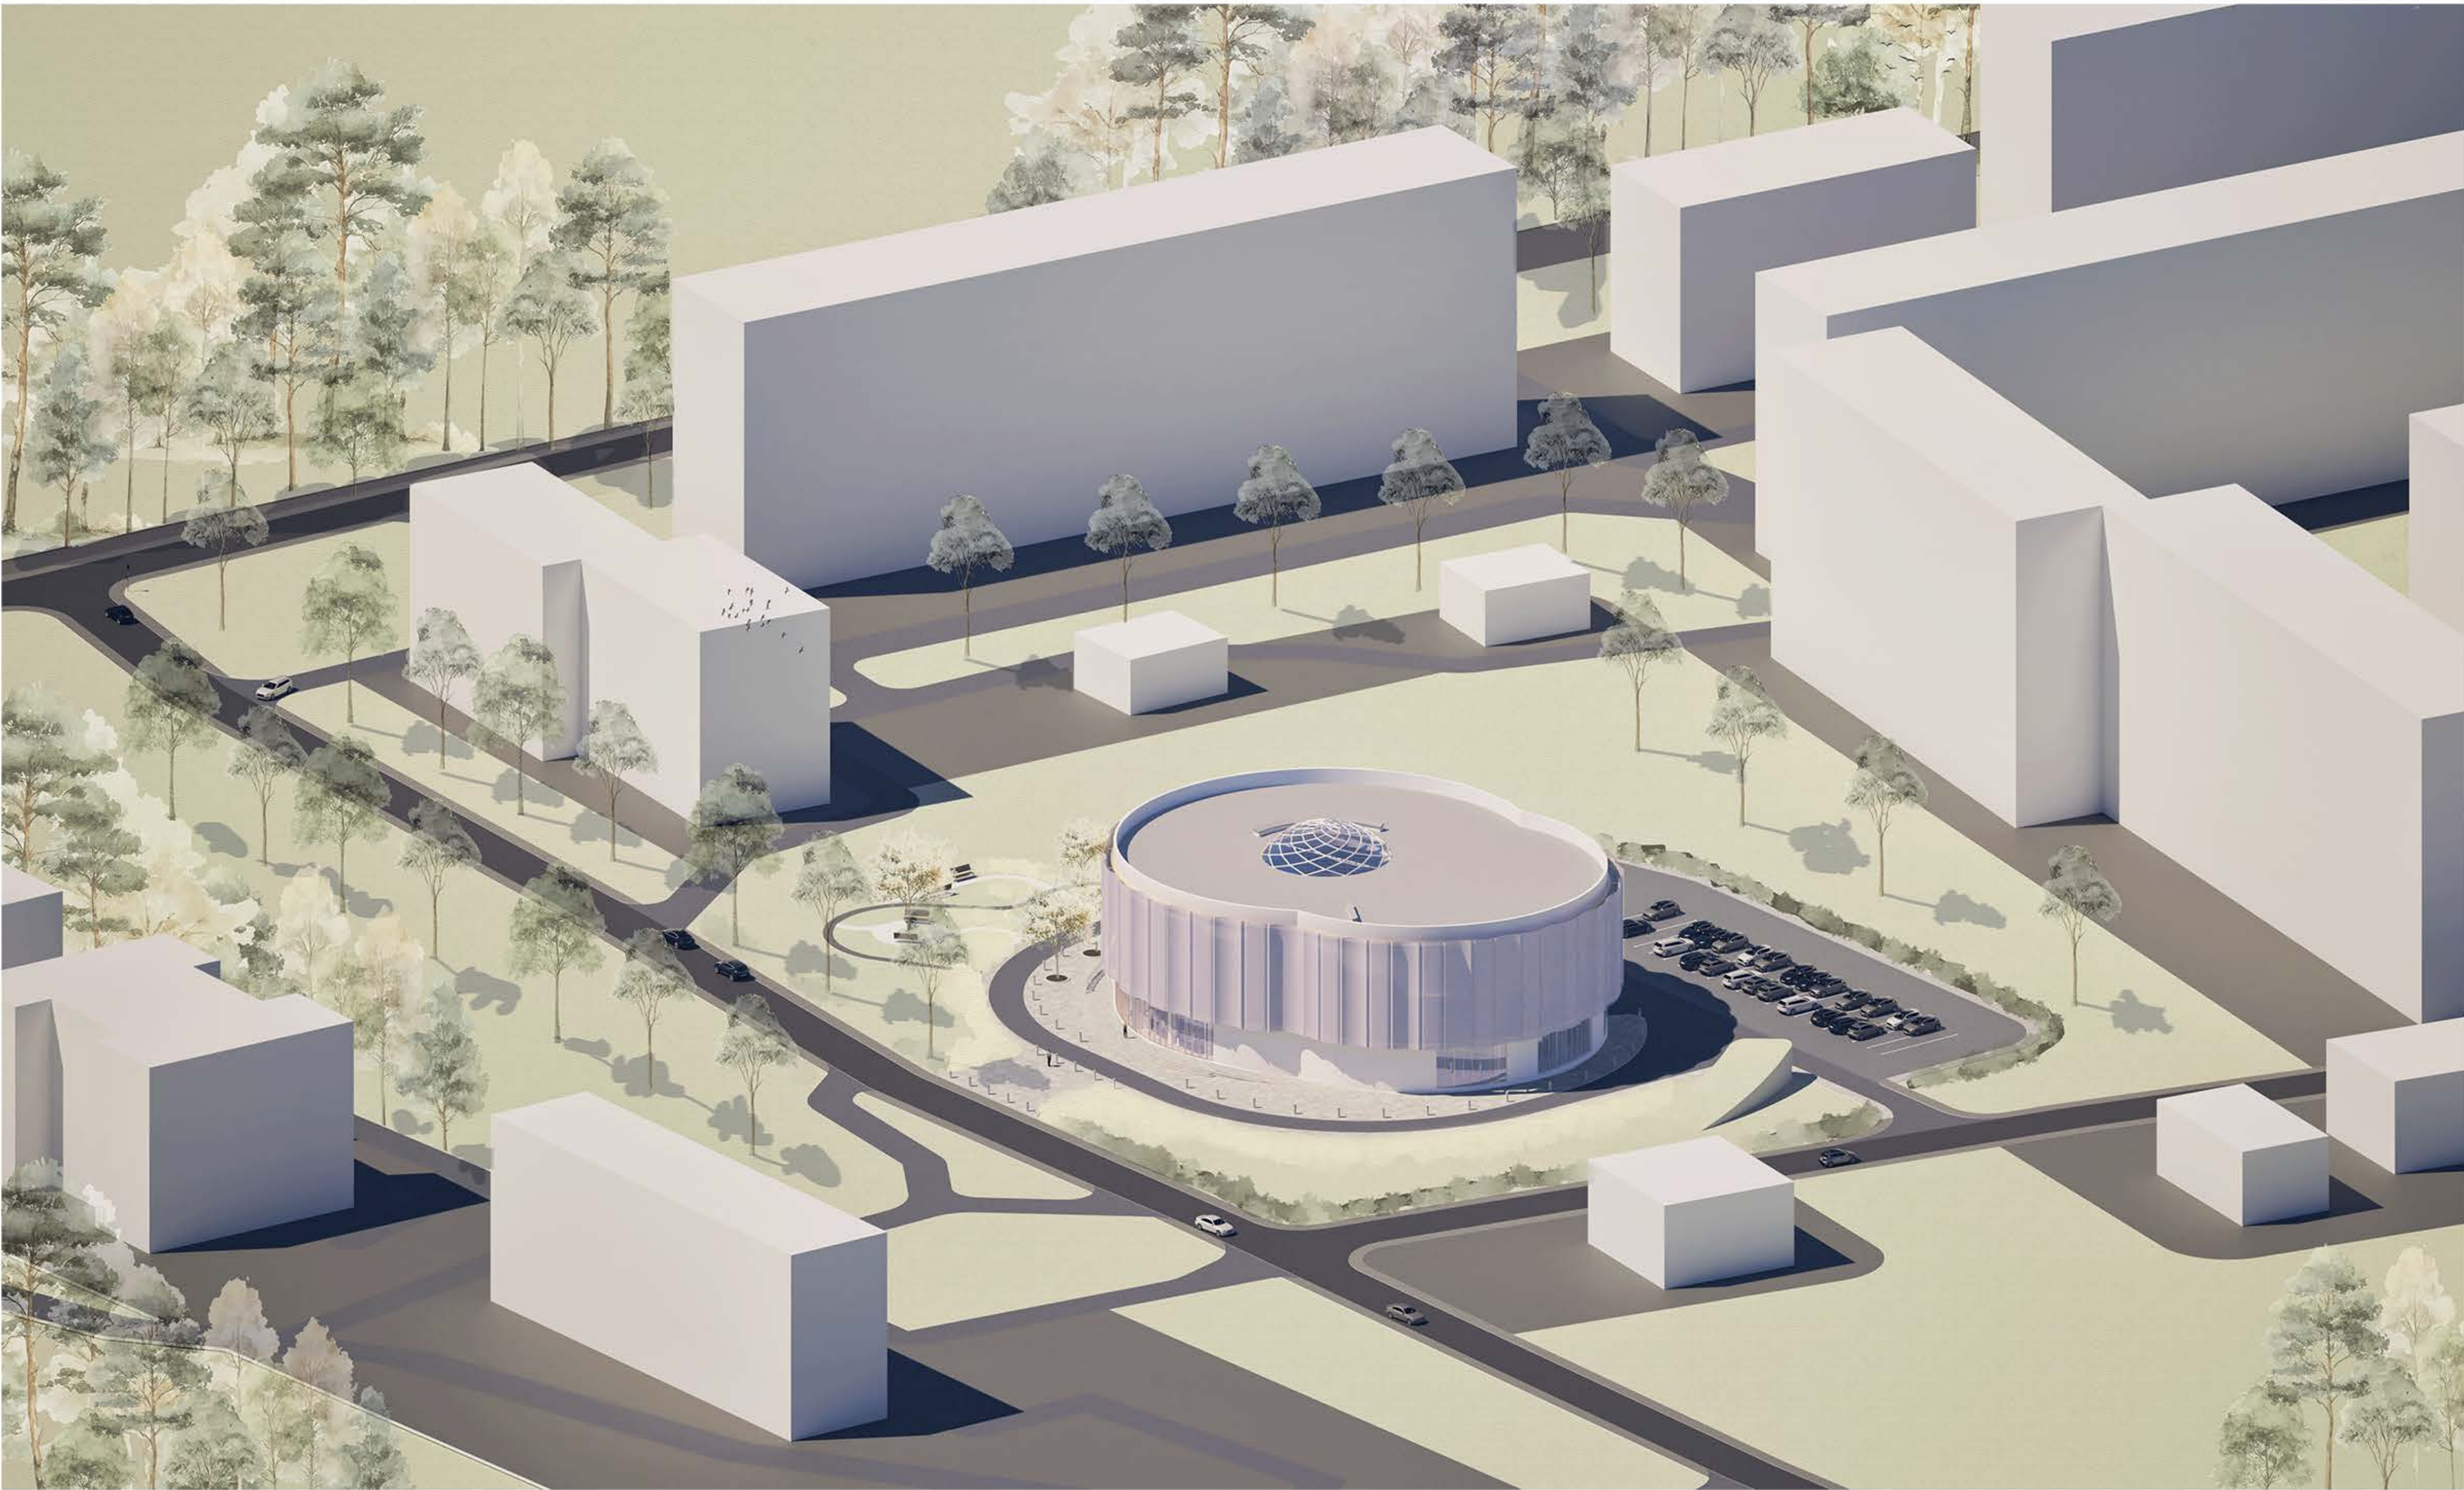


ПЛАНИ ПОВЕРХІВ:

ЕКСПЛІКАЦІЯ ДО ПЛАНІВ ПОВЕРХІВ


№	Назва	Площа
1	Вестибюль з інформаційною стійкою	82 м ²
2	Гардеробна	49 м ²
3	Зала кафе з барною стійкою	161 м ²
4	Кімната охорони	11 м ²
5	Читальна зала з атріумом	288 м ²
6	Гардеробна для персоналу	23 м ²
7	Комора медлів при читальній залі	13 м ²
8	Комора прибирального інвентарю	12 м ²
9	Адміністрація дідліотеки	44 м ²
10	Робочий офіс	53 м ²
11	Робочий офіс	53 м ²
12	Кімната прийому і сортування книжок	32 м ²
13	Кімната відпочинку робітників дідліотеки	32 м ²
14	Комора прибирального інвентарю	15 м ²
16	Комора прибирального інвентарю	5 м ²
17	Адміністрація кафе	24 м ²
18	Кімната відпочинку робітників кафе	24 м ²
19	Комора літніх медлів	24 м ²
21	Кухня з роздатковою	49 м ²
22	Мийна кухонного посуду	11 м ²
23	Мийна столового посуду	11 м ²
24	Комора продуктів	9 м ²
25	Комора холоду	9 м ²
26	Роздягальня жіноча	7 м ²
27	Роздягальня чоловіча	7 м ²
28	Додаткове приміщення	24 м ²
29	Кімната чергового	14 м ²
30	Читальна зала з атріумом	182 м ²
31	Кімната для групових занять	46 м ²
32	Кімната для групових занять	47 м ²
33	Кімната для групових занять	46 м ²
34	Читальна зала	279 м ²
35	Лаунж зона	82 м ²
36	Лаунж зона при аудиторії	101 м ²
37	Аудиторія багатифункціонального призначення	404 м ²
38	Комора прибирального інвентарю	14 м ²
40	Комора медлів при читальній залі	15 м ²
41	Комора медлів при читальній залі	15 м ²
42	Читальна зала з атріумом	182 м ²
43	Комп'ютерна зала	335 м ²
44	Комора при комп'ютерній залі	15 м ²
45	Комора при комп'ютерній залі	15 м ²
46	Навчальна та наукова література	210 м ²
48	Технічна комора	14 м ²
49	Комора прибирального інвентарю	14 м ²
51	Укриття	222 м ²
52	Комора медлів при укритті	23 м ²
53	Комора прибирального інвентарю	21 м ²
54	Архів	261 м ²
55	Укриття	113 м ²
56	Комора	21 м ²
Загальна площа		3758 м ²

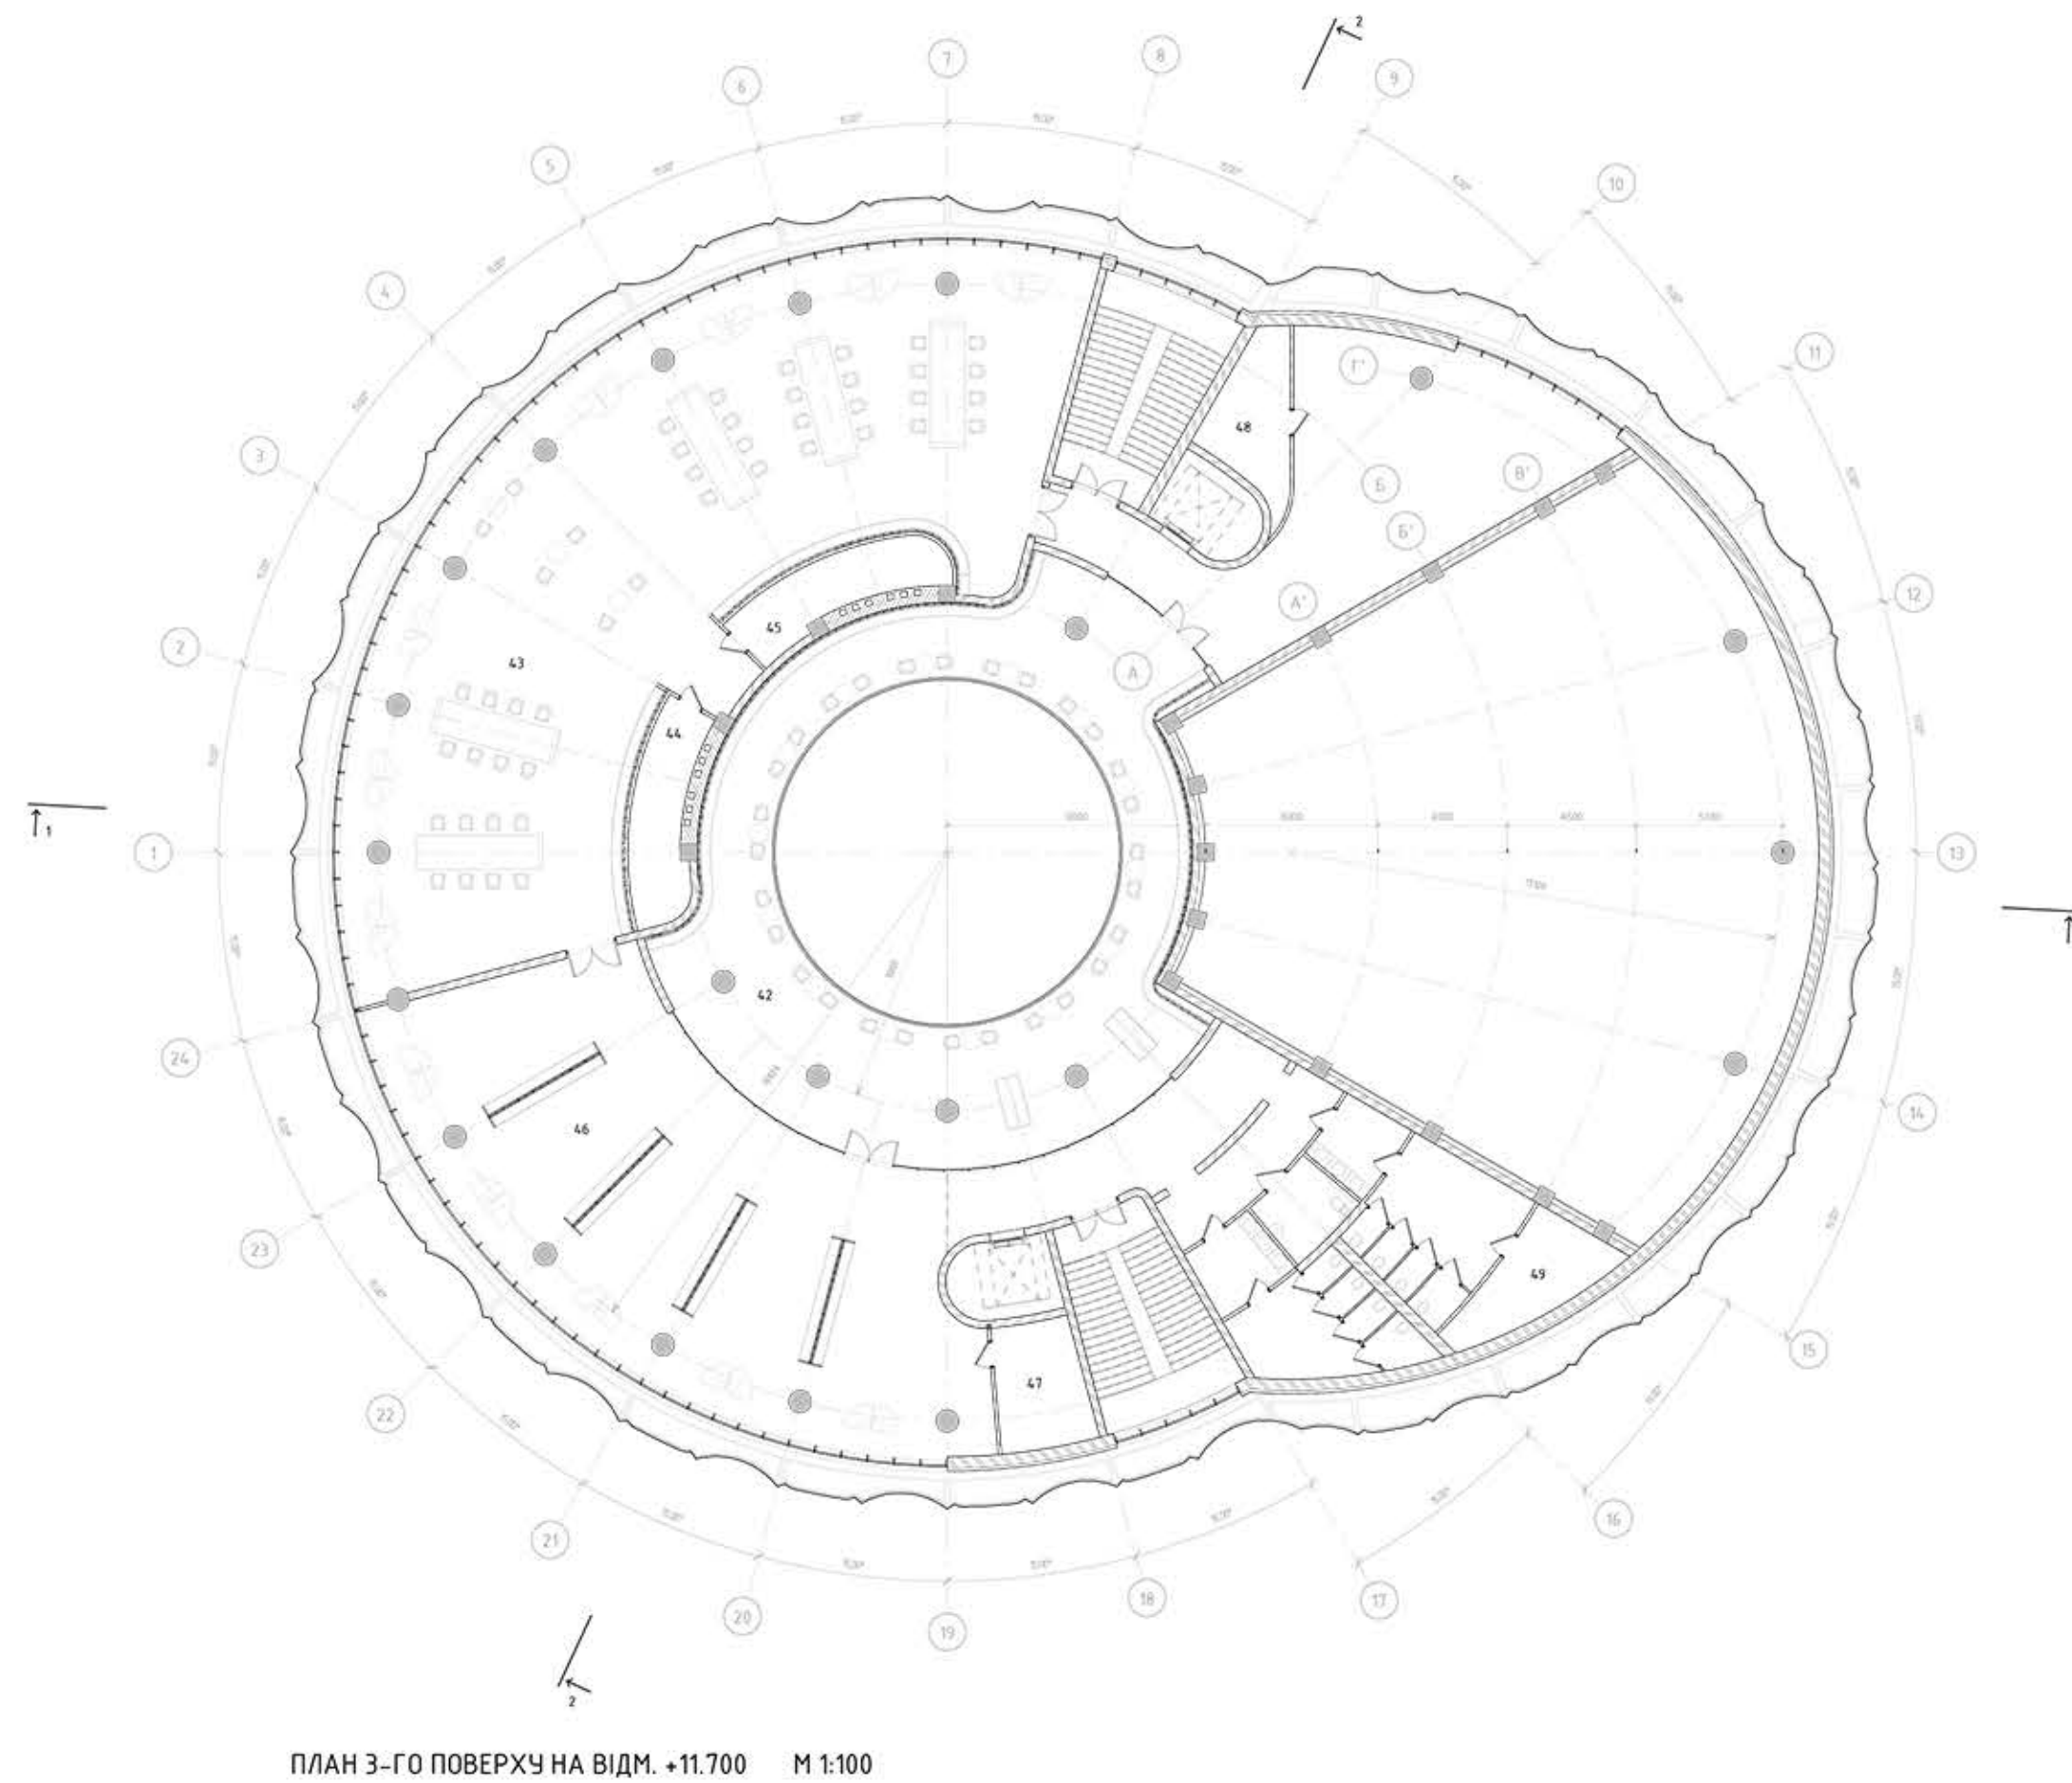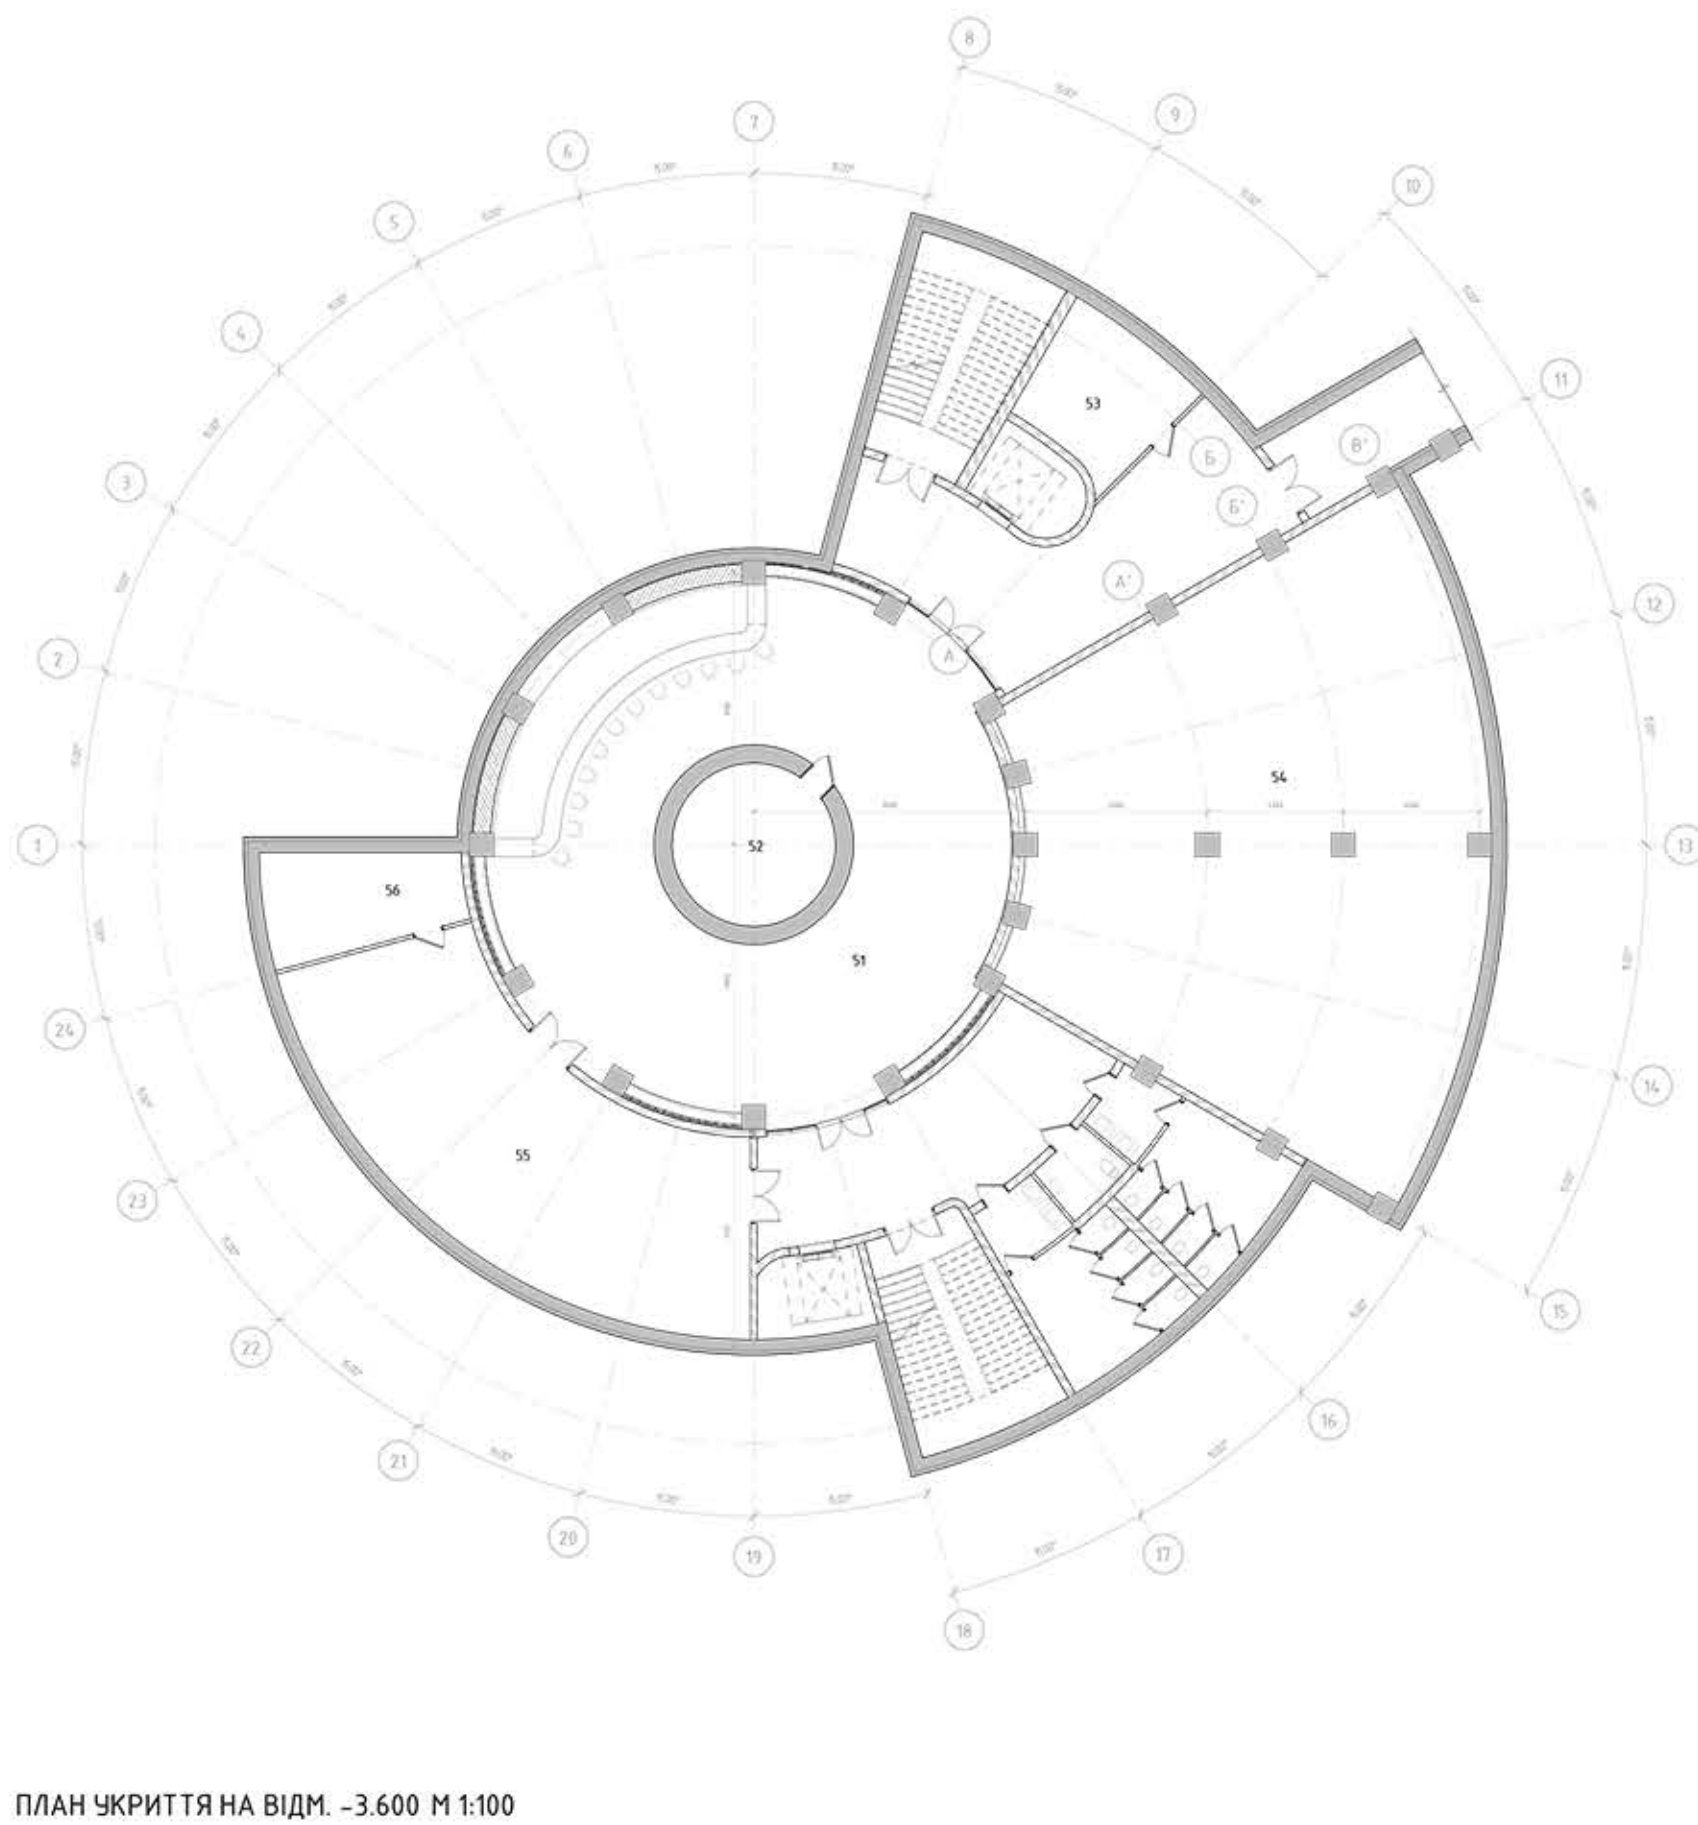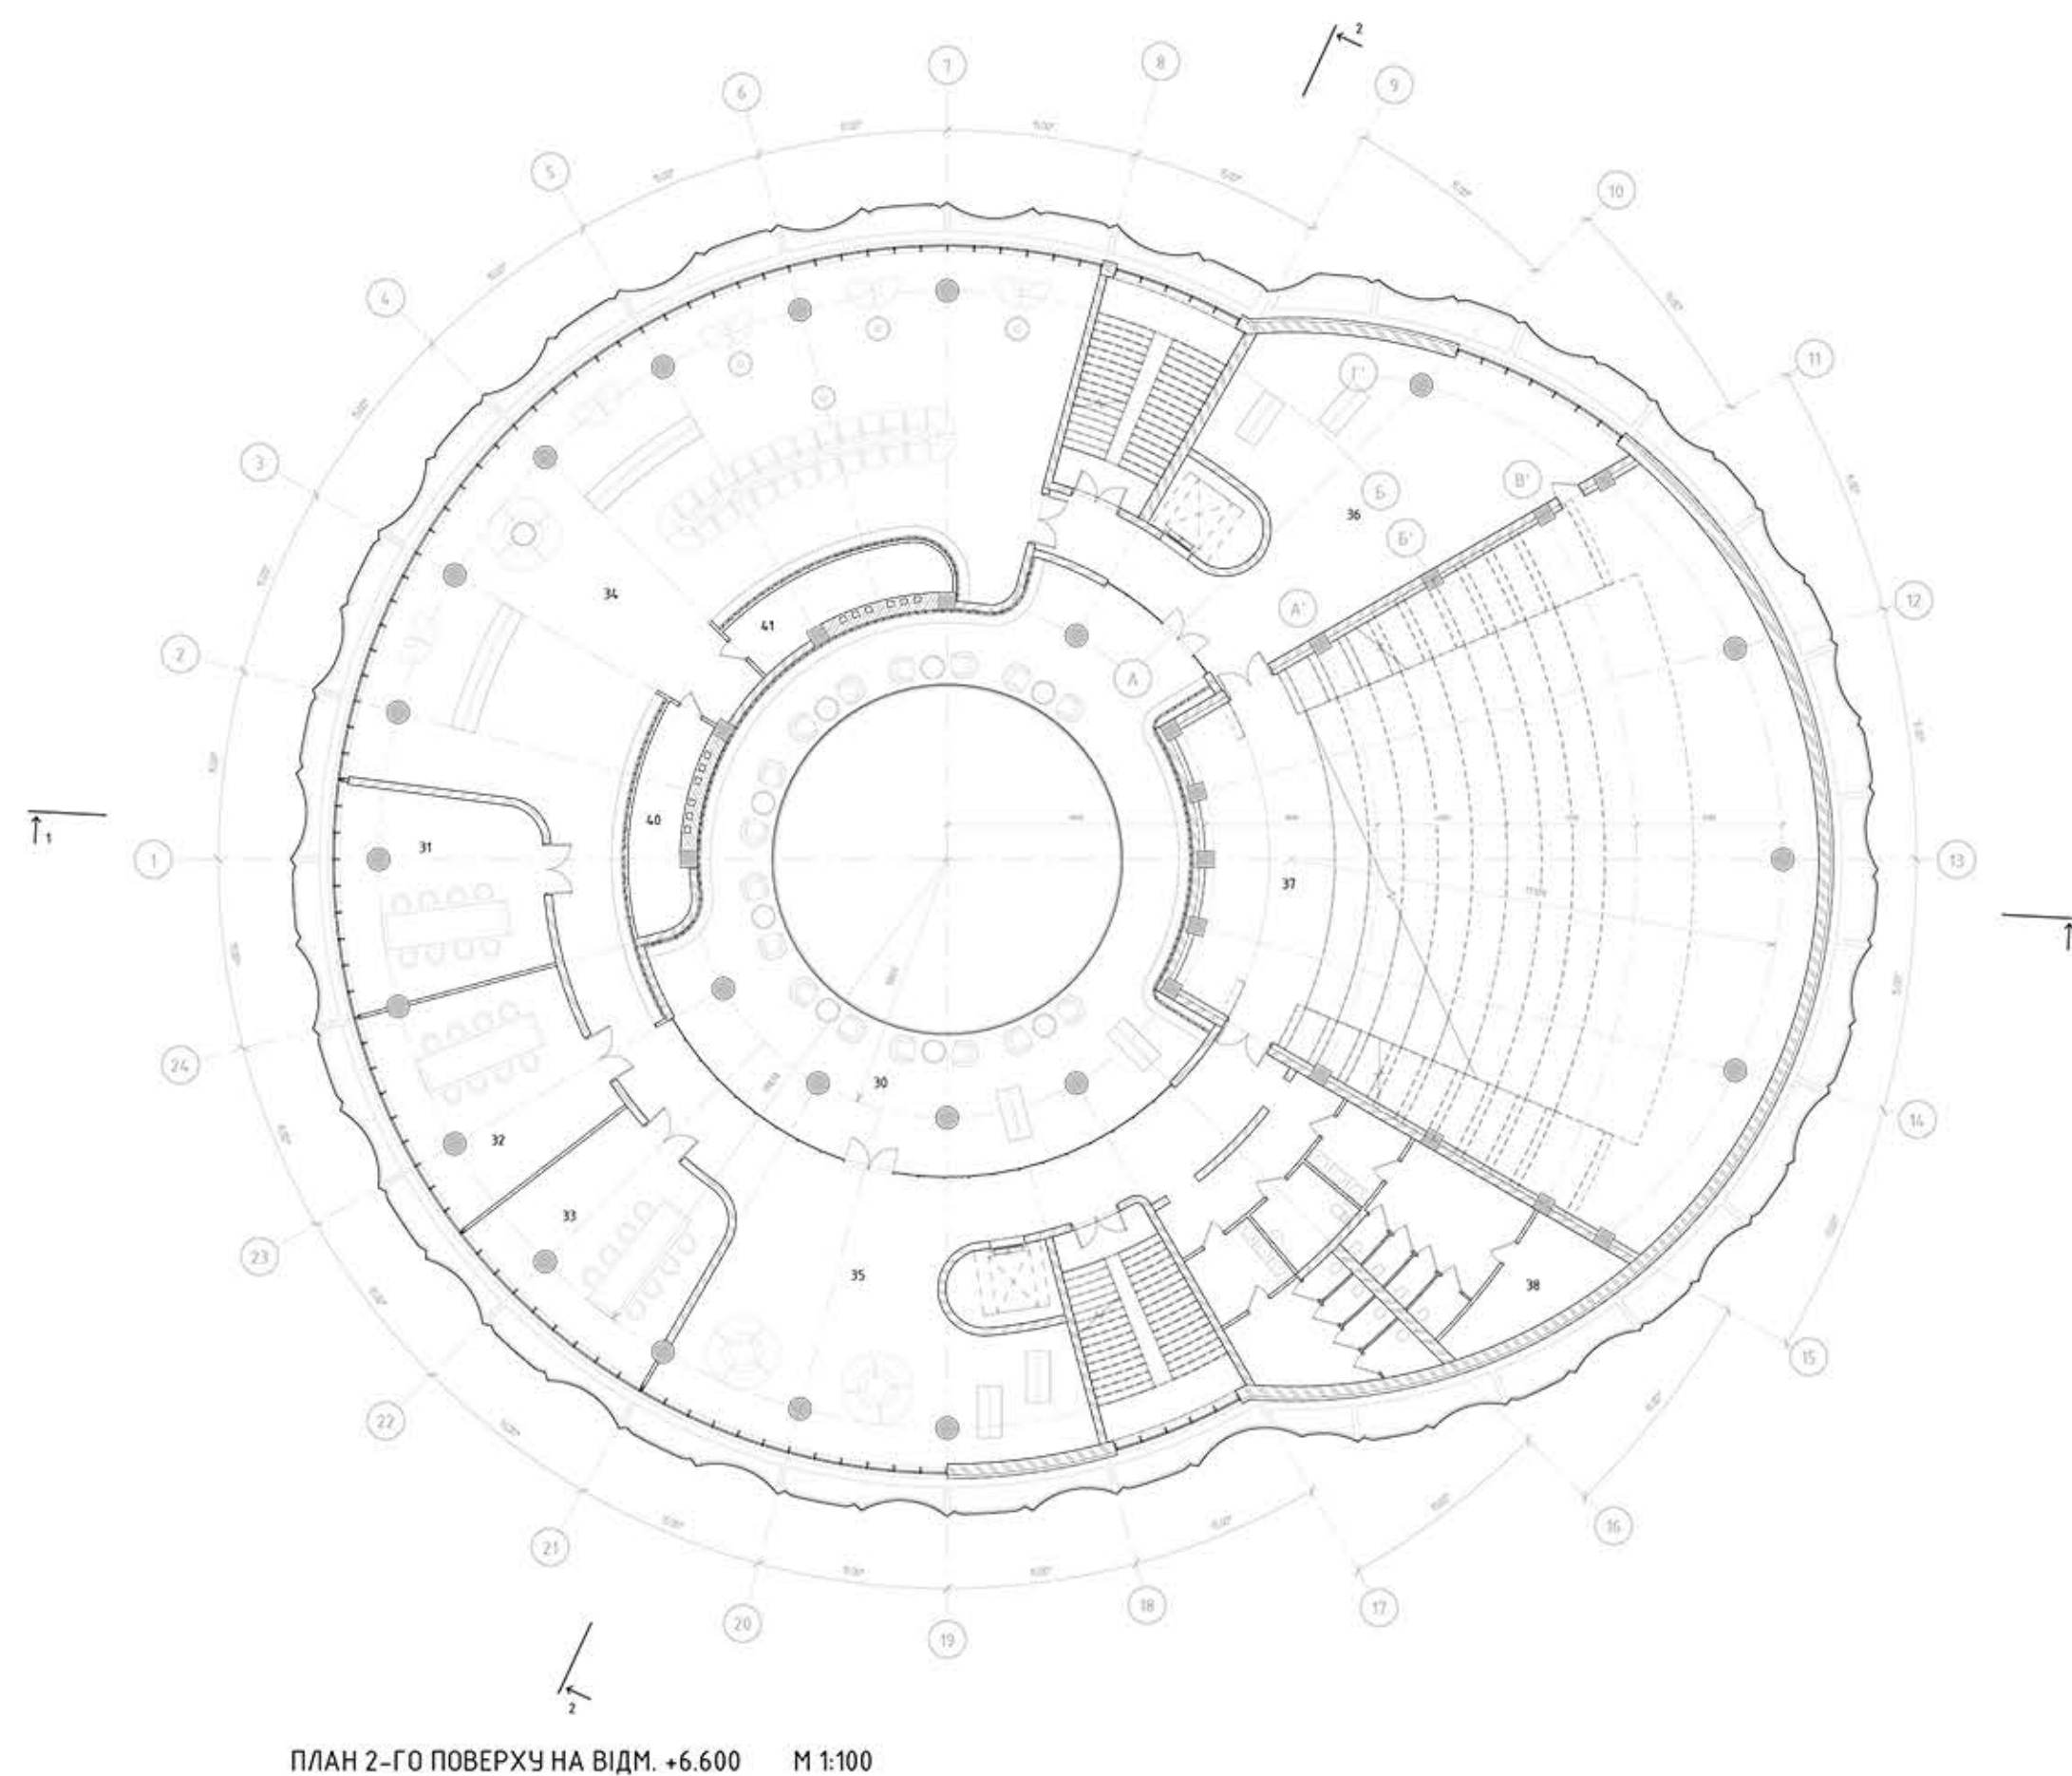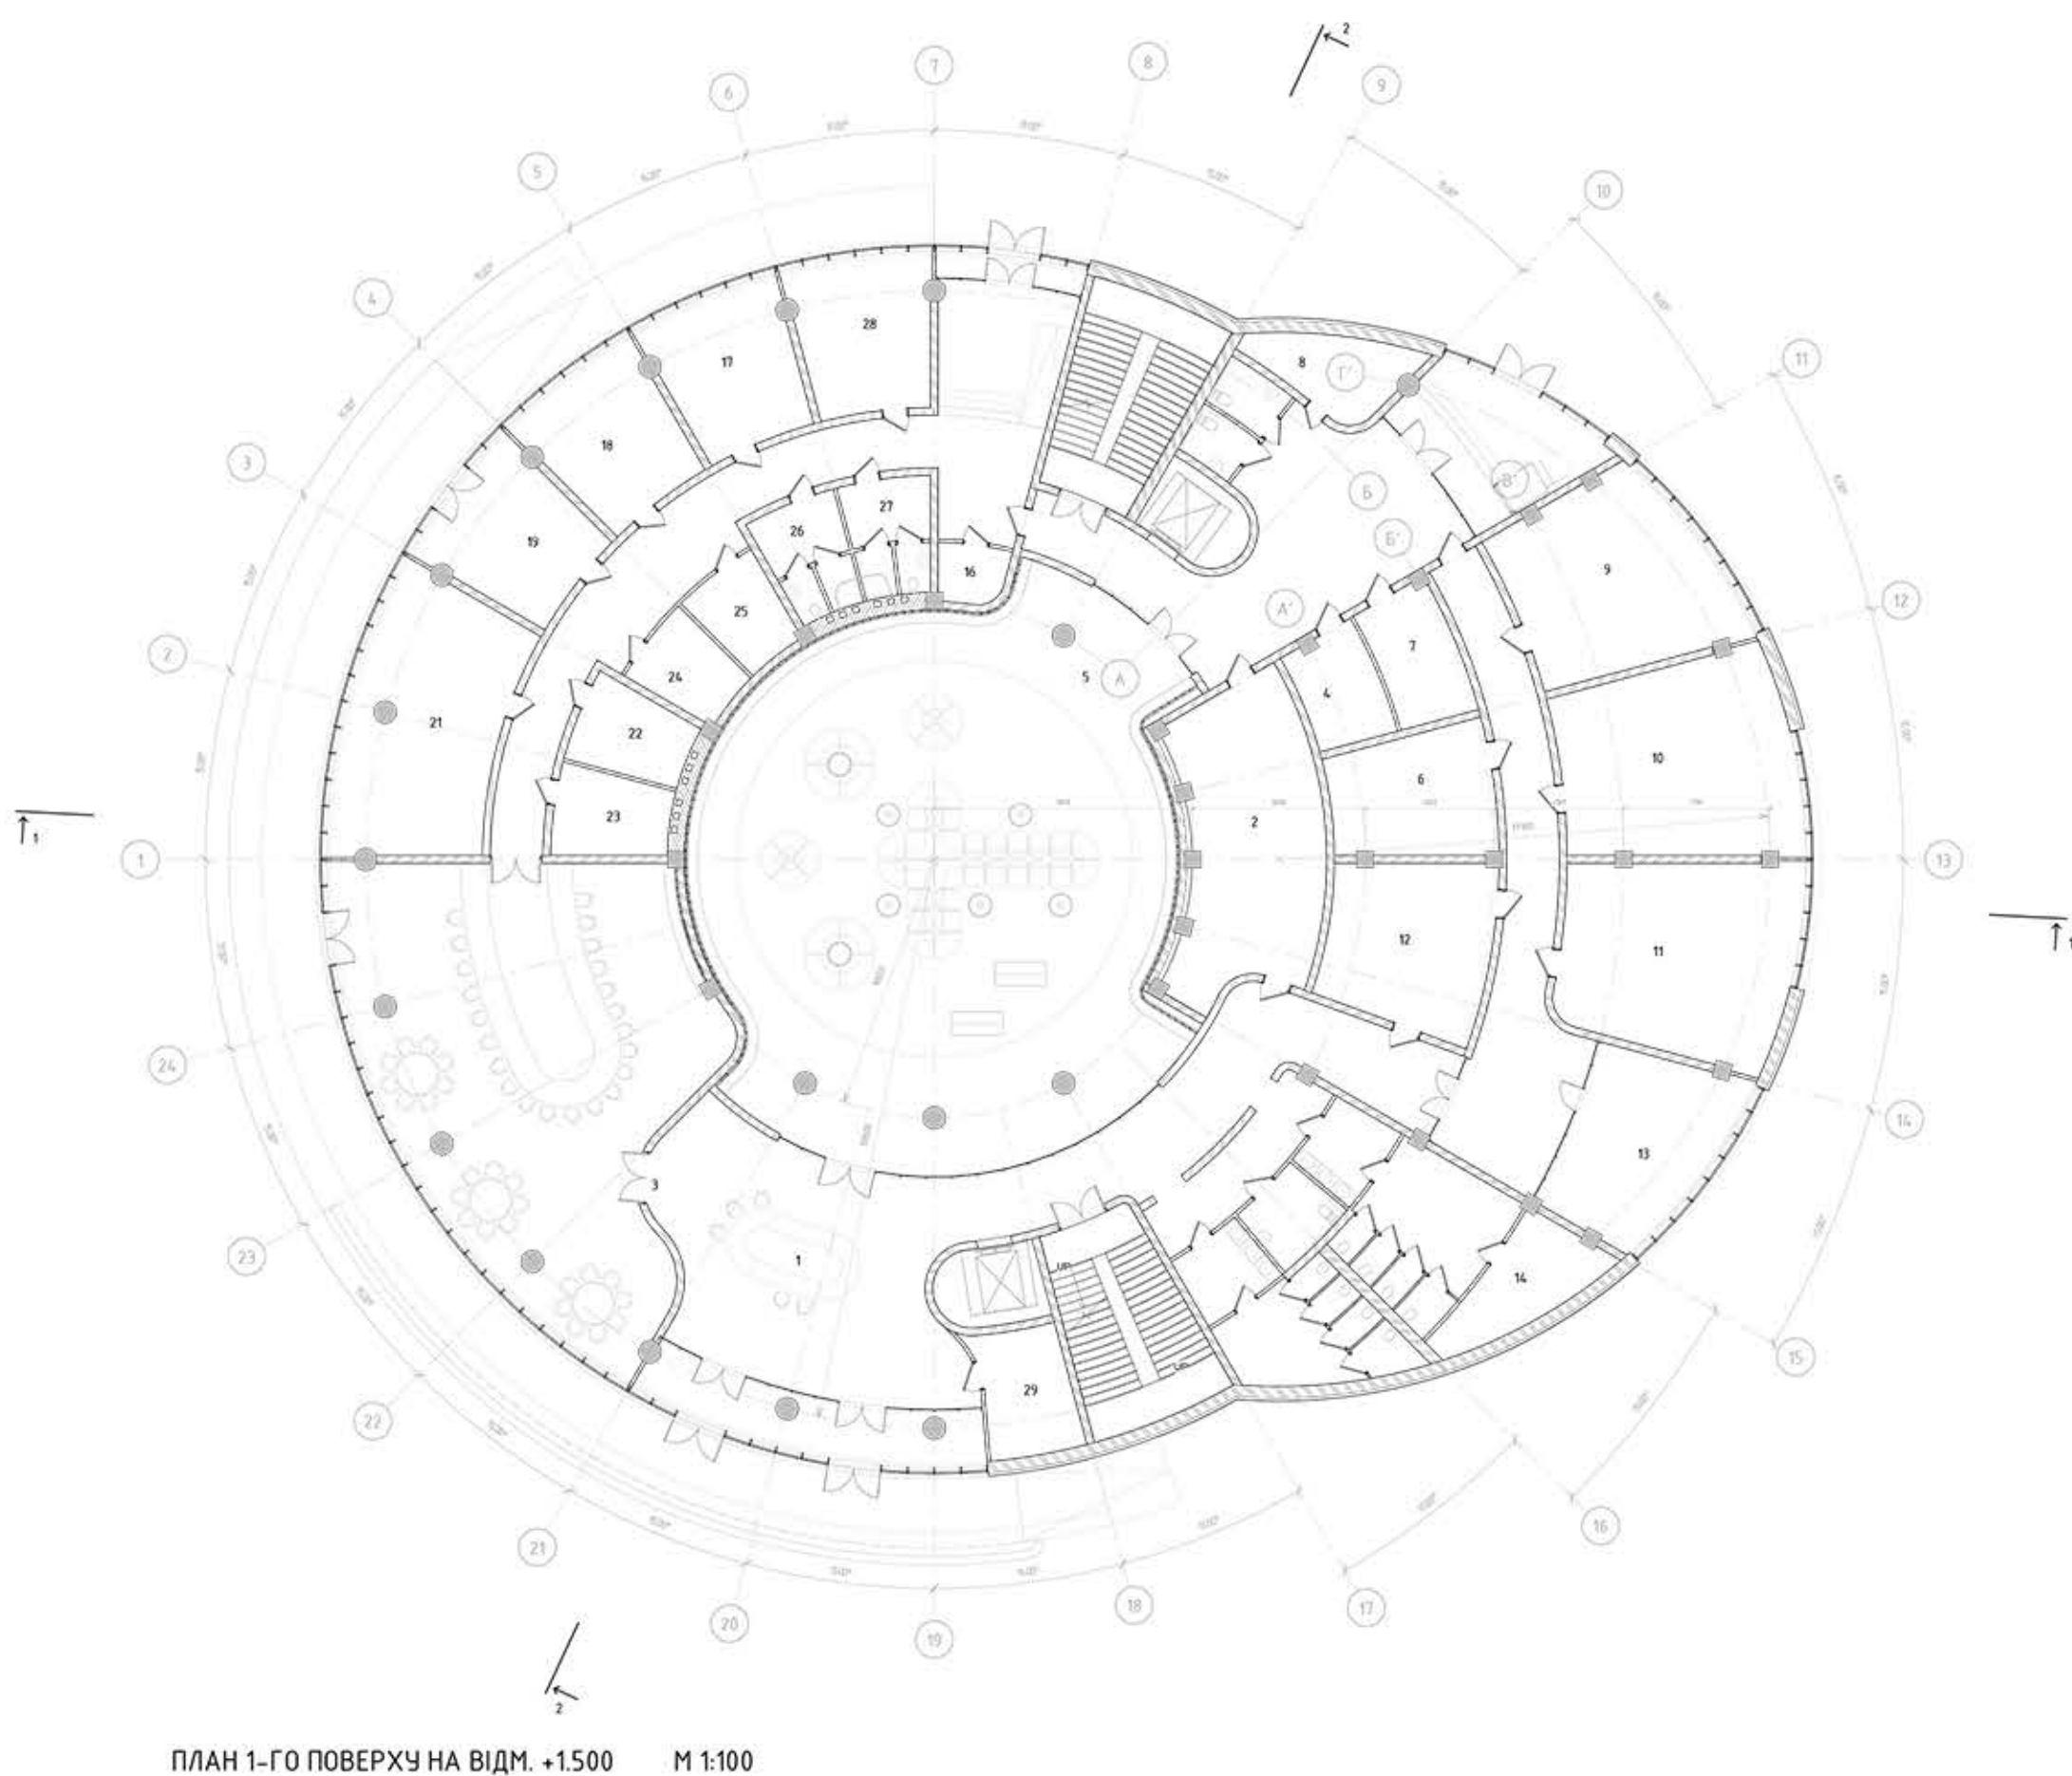

ФАСАДИ

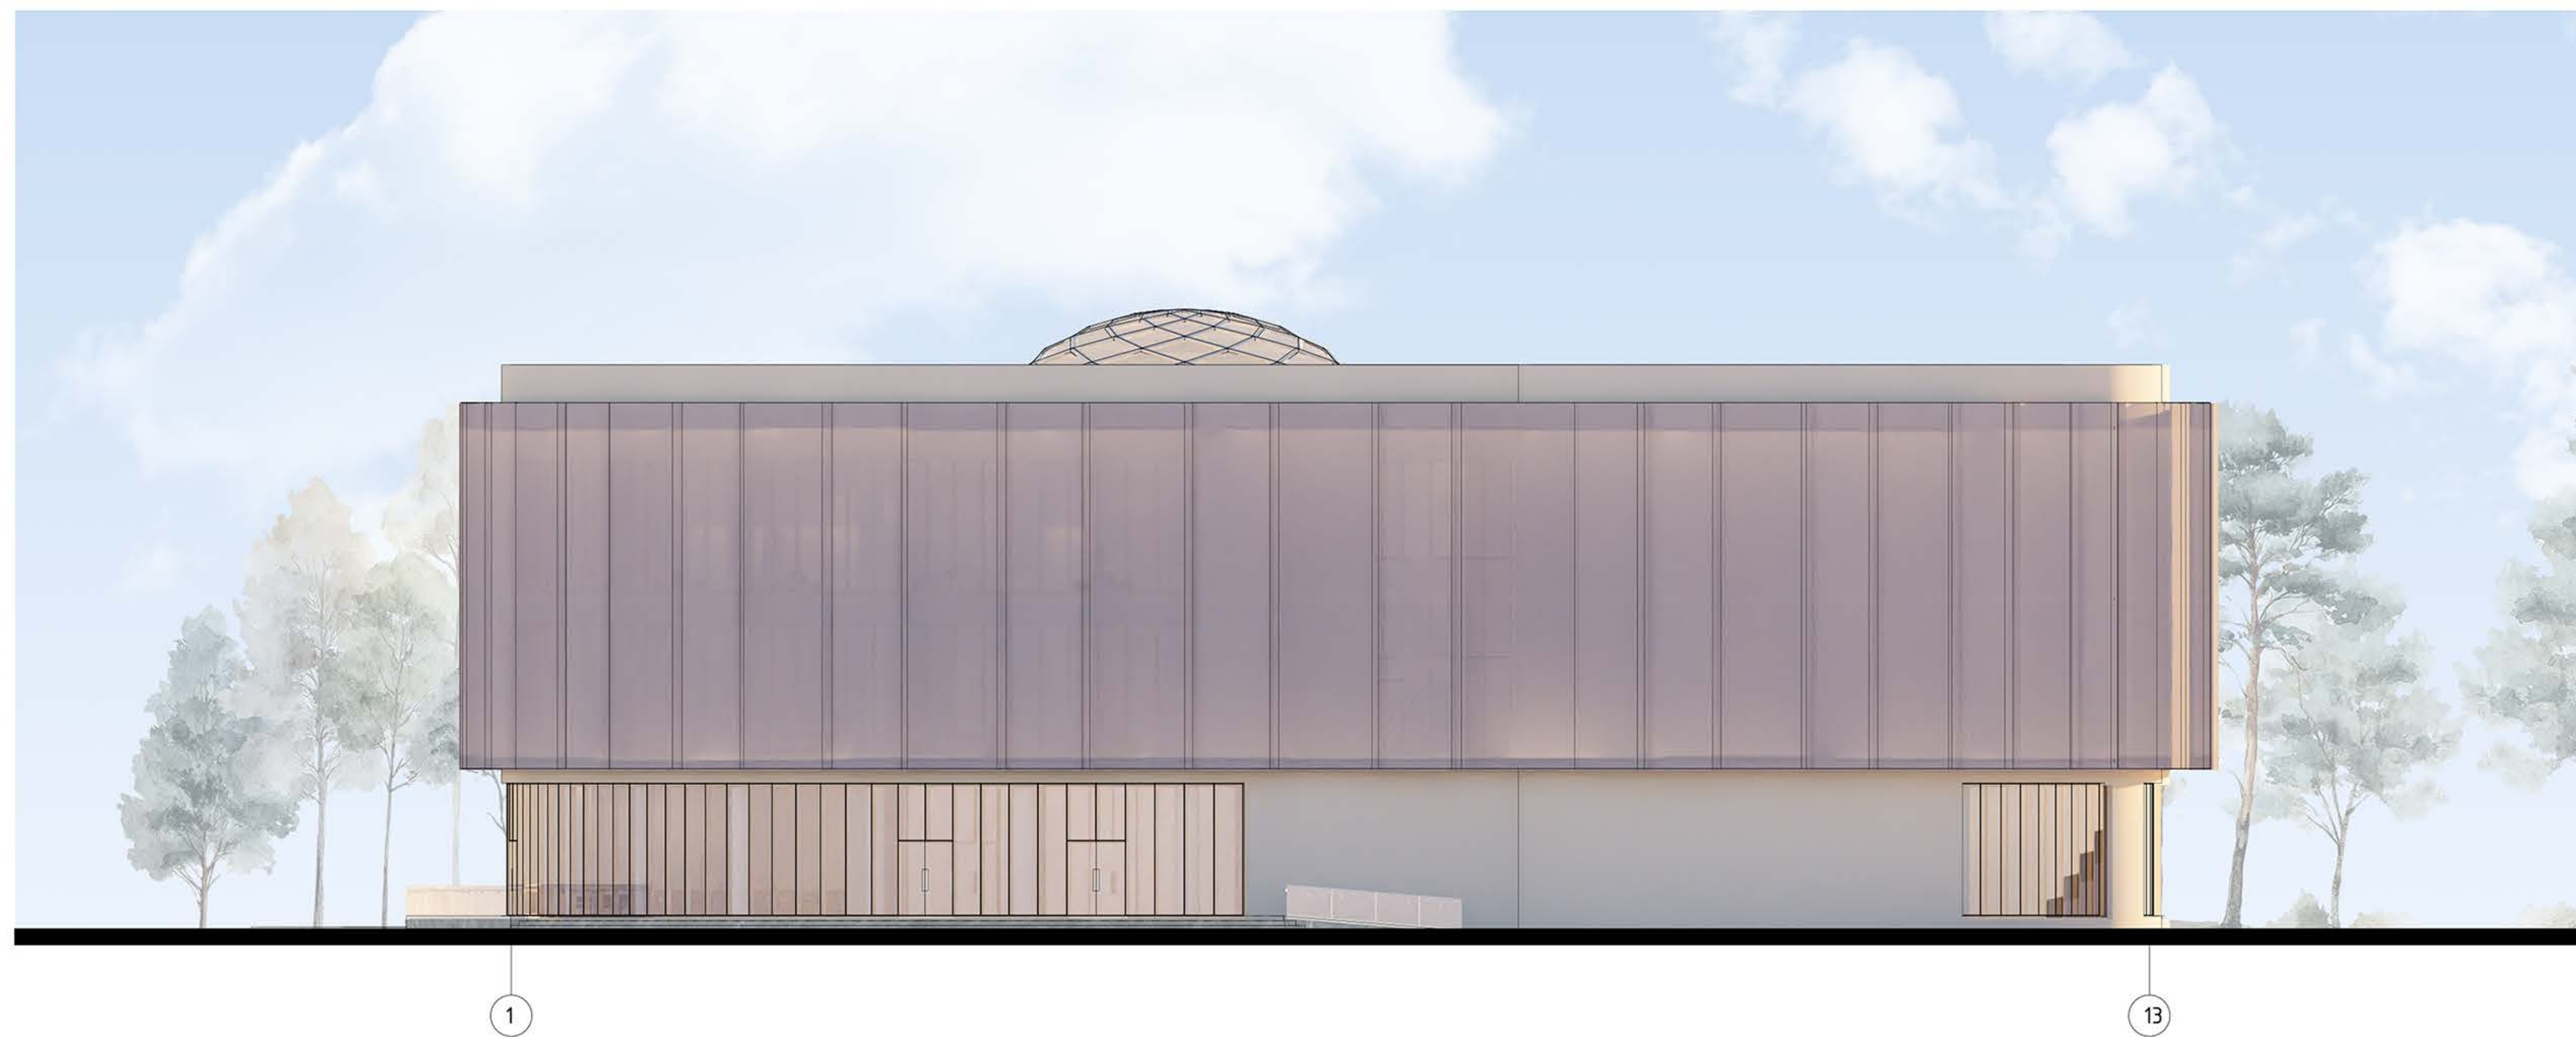


ФАСАД В ОСЯХ 1 – 13 М 1:100

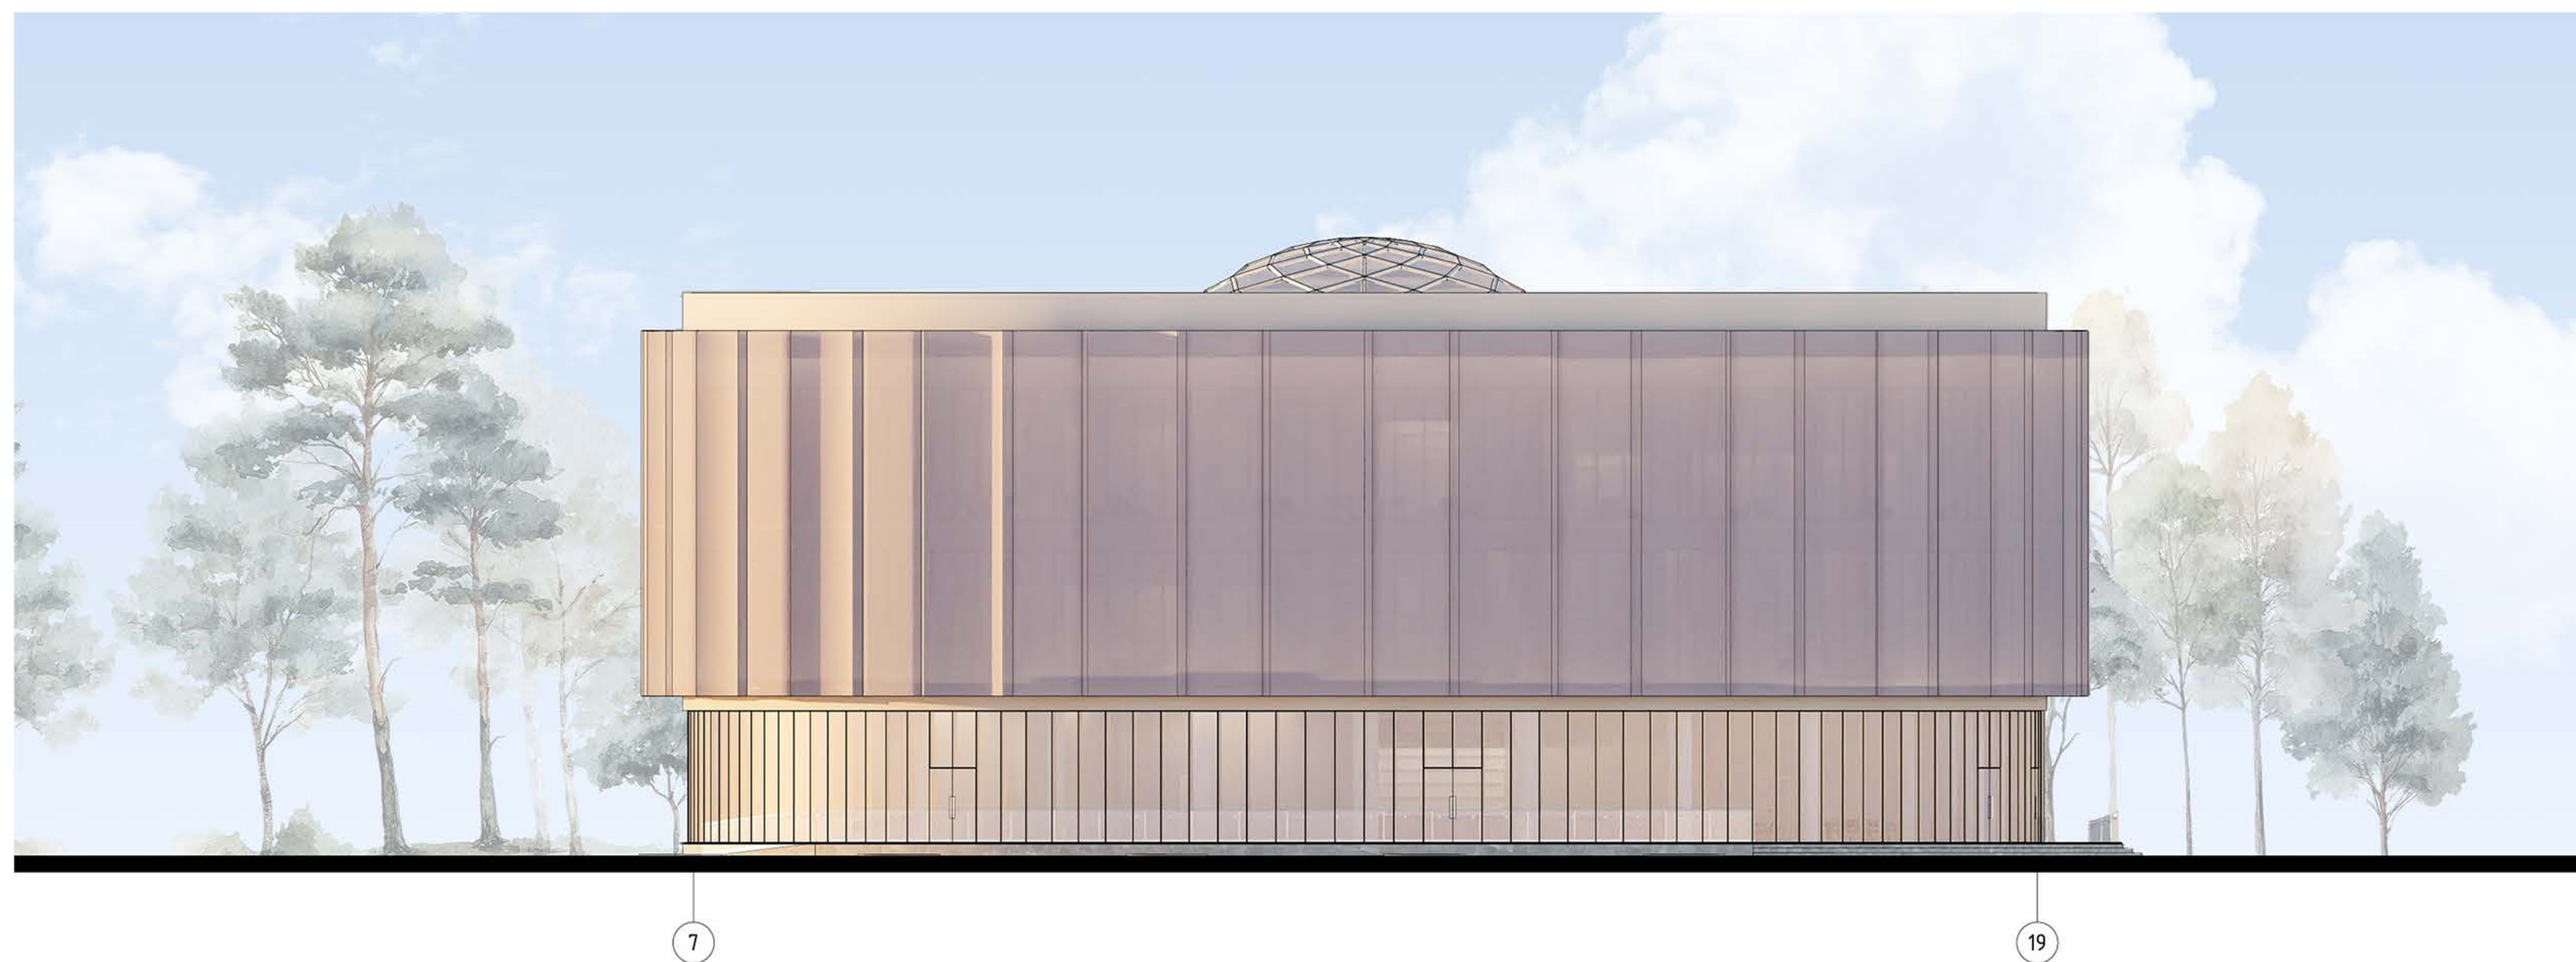


ФАСАД В ОСЯХ 7 – 19 М 1:100

Р03РІ3И

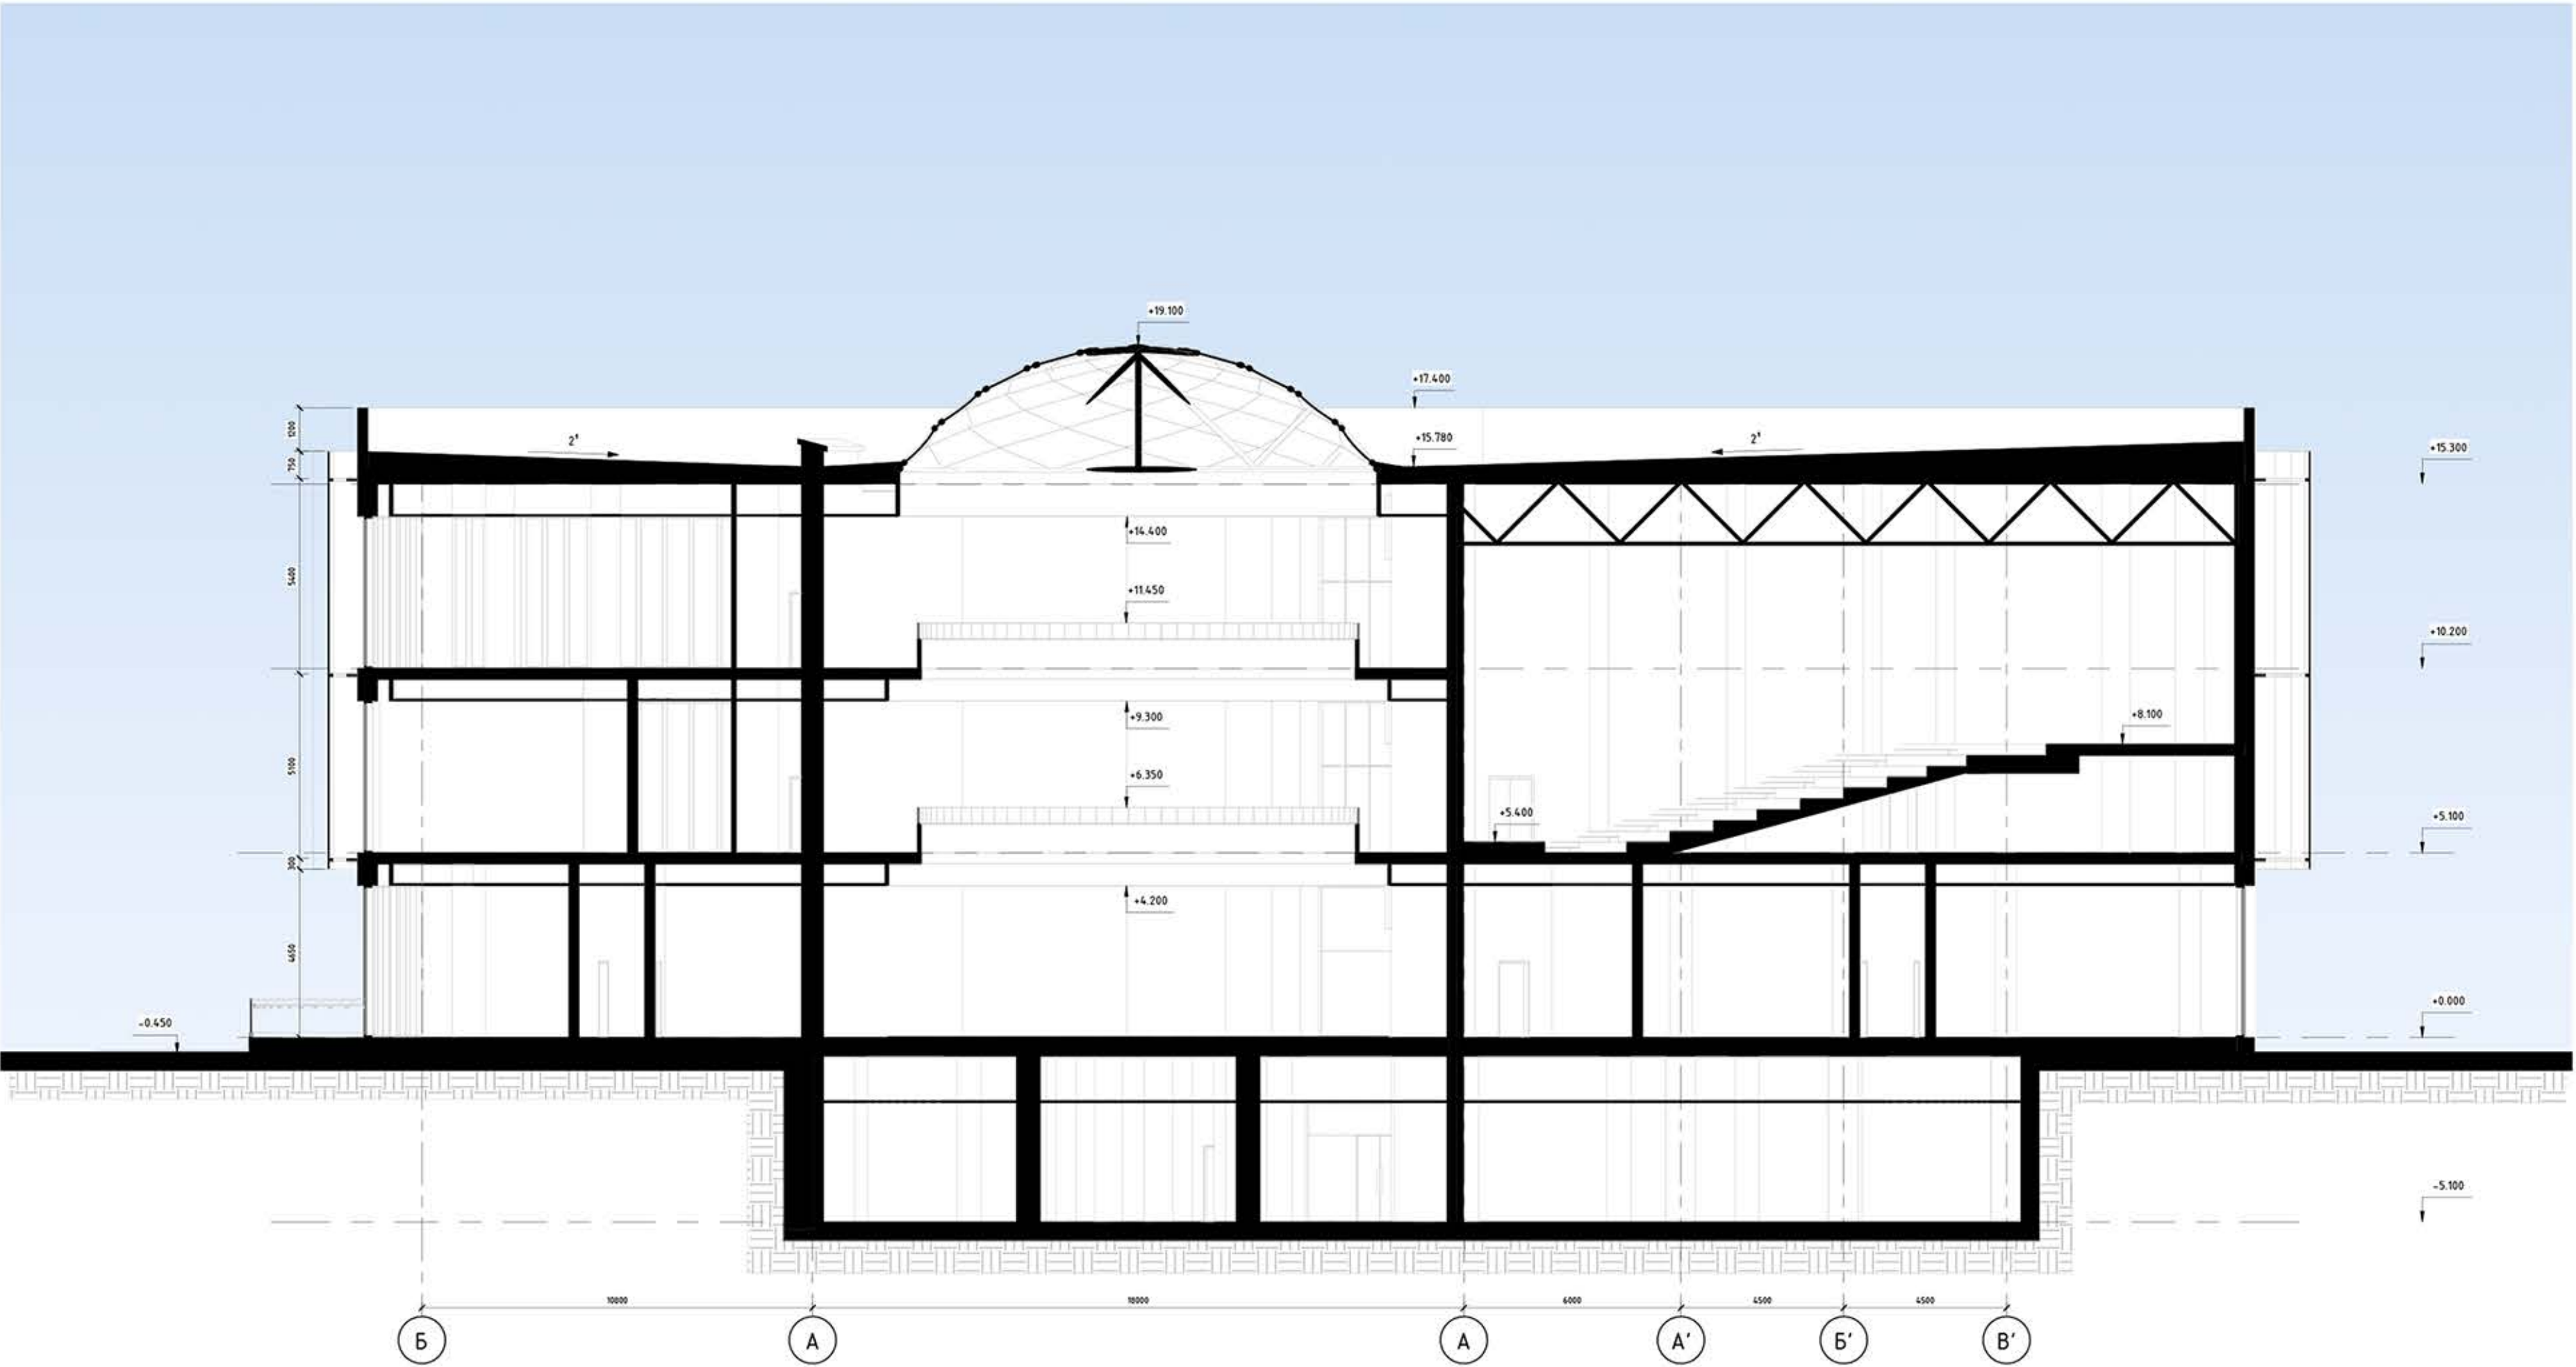


Р03РІ3 1-1 М 1:100

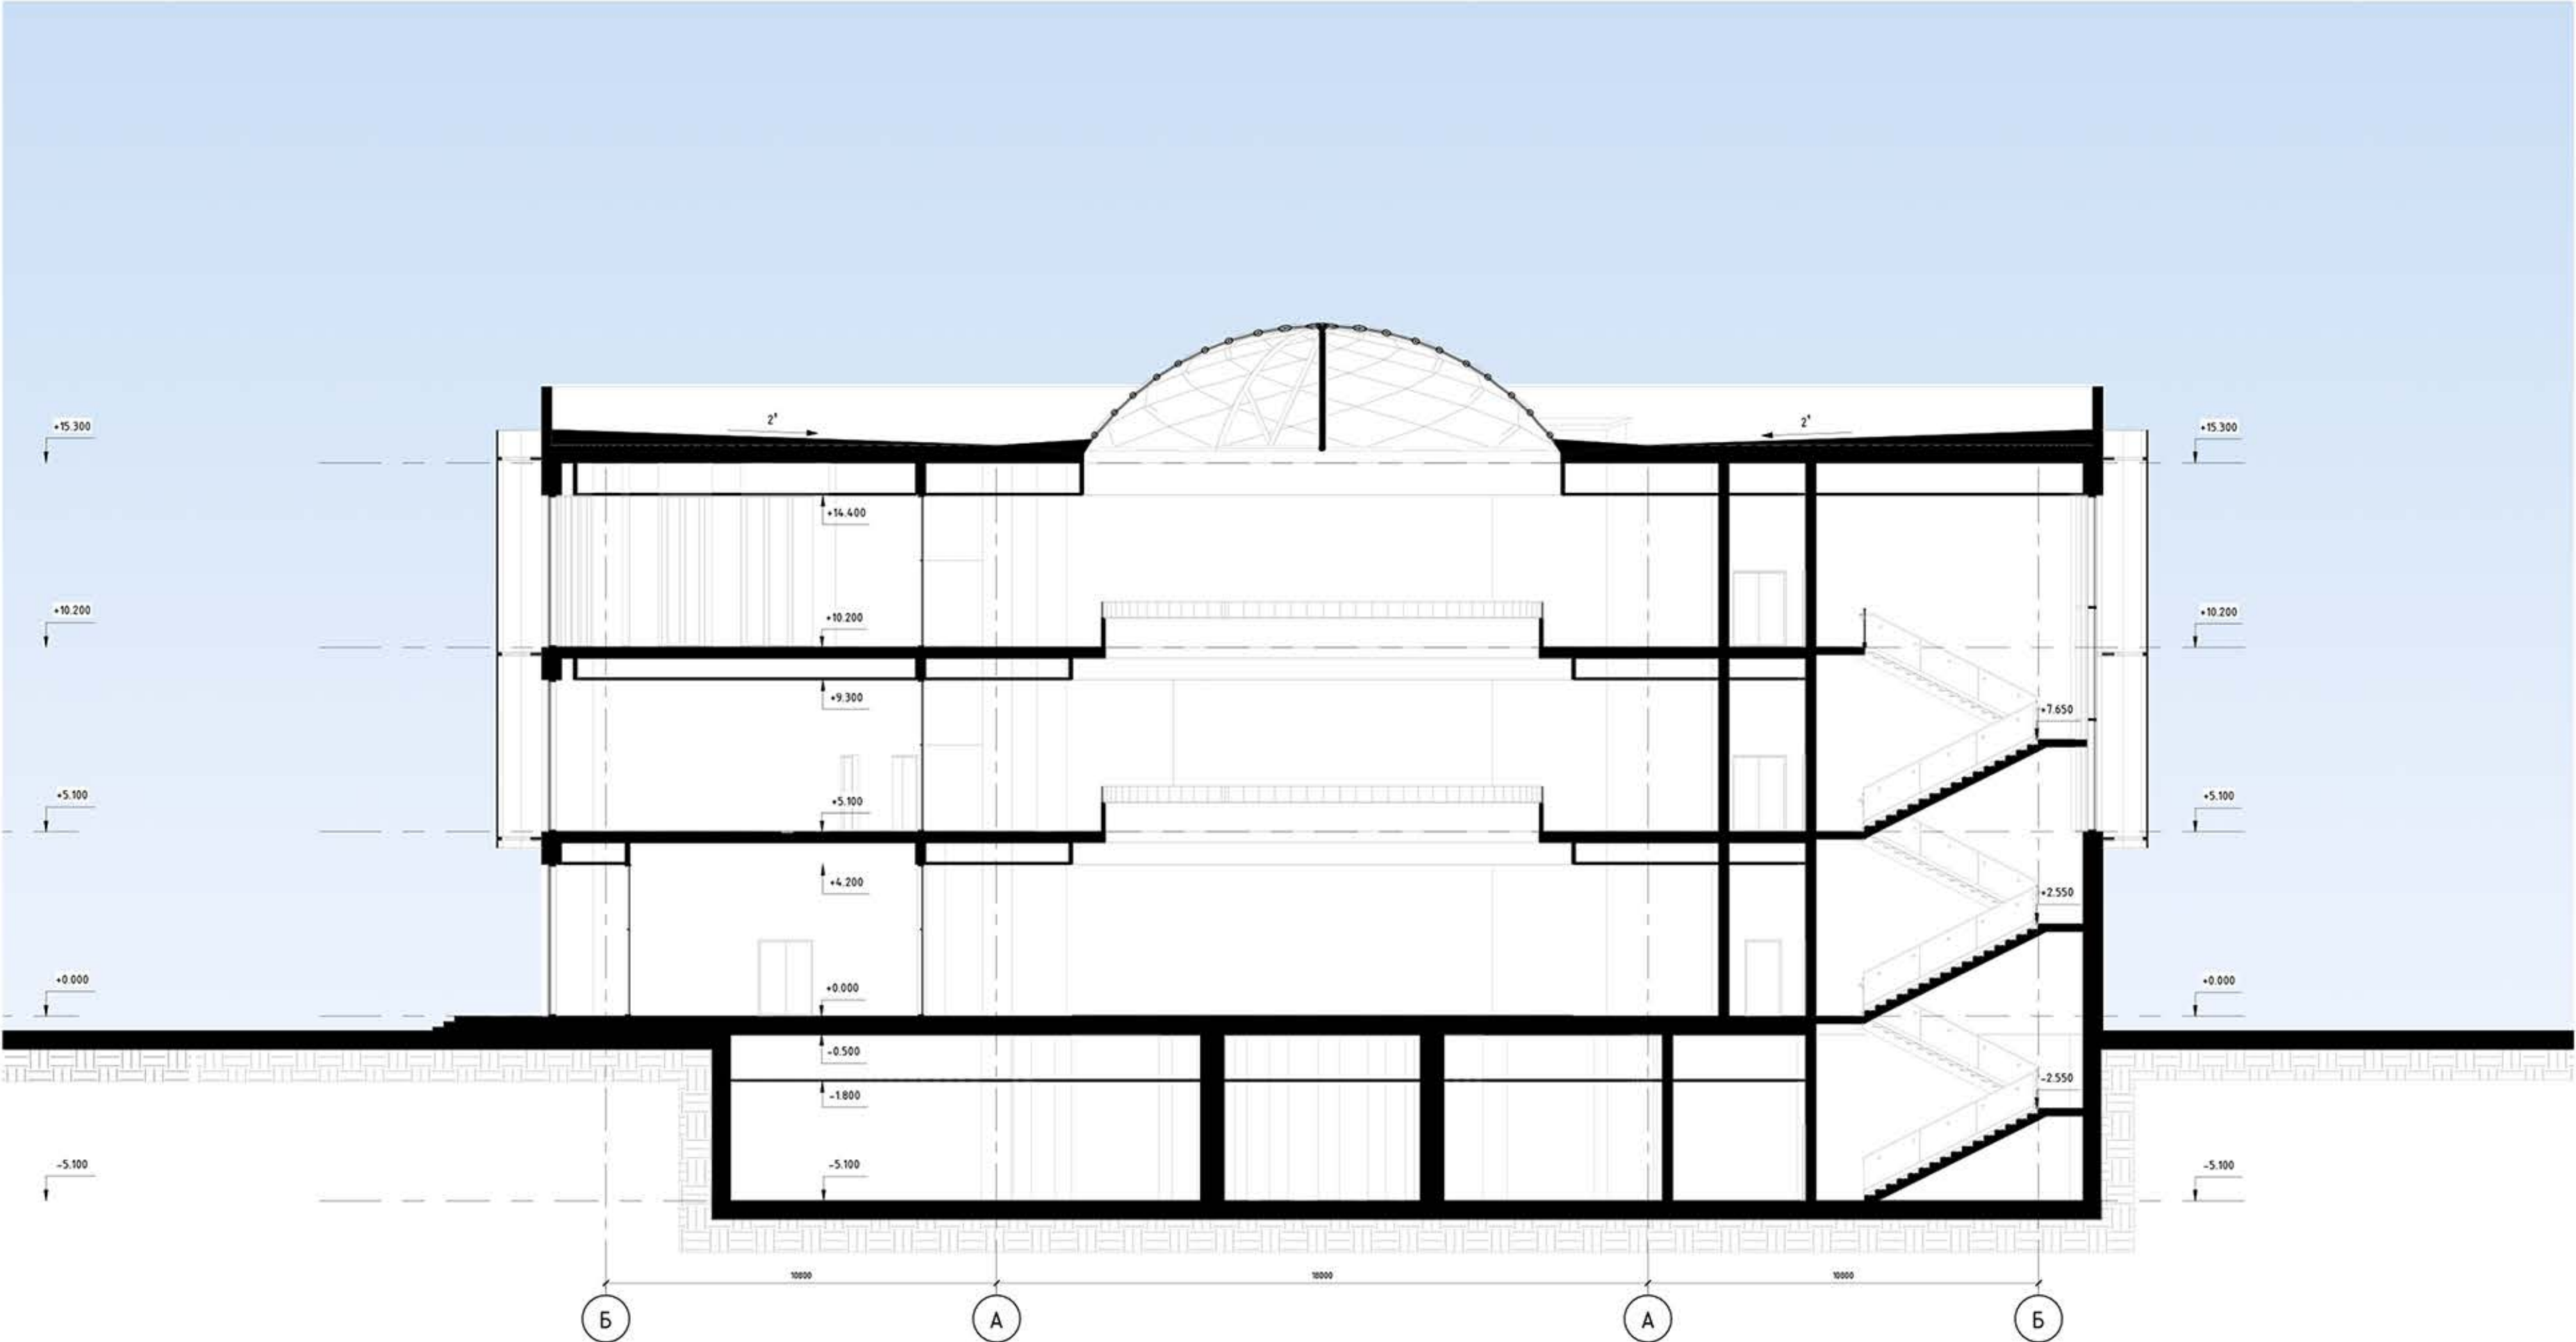


Р03РІ3 2-2 М 1:100

- Техноеласт
- Уніфлекс
- Праймер
- Цементно-піщана стяжка цхоццтвораюча
- Утеплювач
- Цементно-піщана стяжка
- Технобар'єр
- Плита покриття

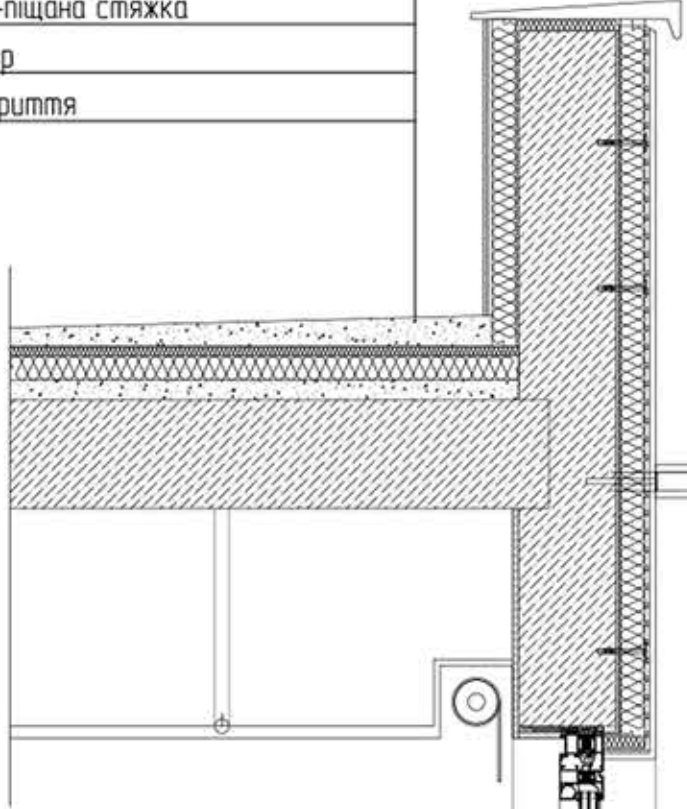


Система текстильних фасадів

- Кварц-вінілова підлога 10мм
- Цементно піщана стяжка 60мм
- Гідро-збіжкошляційна прокладка
- Плита перекриття 250мм
- Підвісна стеля

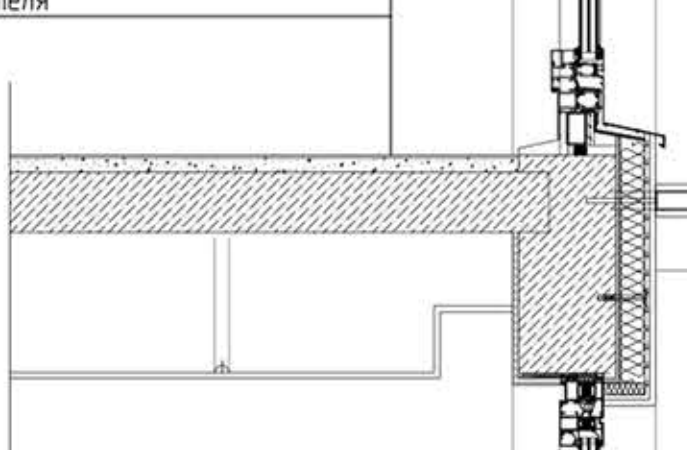

- Одлицькувальний шар з шпикатурки
- Арматурна сітка
- Утеплювач мінеральна вата 100мм
- Клеювий прошарок
- Зовнішня стіна
- Цементно піщана стяжка 50мм

- Кварц-вінілова підлога 10мм
- Цементно піщана стяжка 80мм
- Утеплювач 50мм
- Гідроізоляційна мембрана
- Монолітний з/в 200мм
- Цементно піщана стяжка 50мм
- Гідроізоляція дитупна - полімерна
- Підготовка з монолітного бетону 70мм
- Утрамбований ґрунт

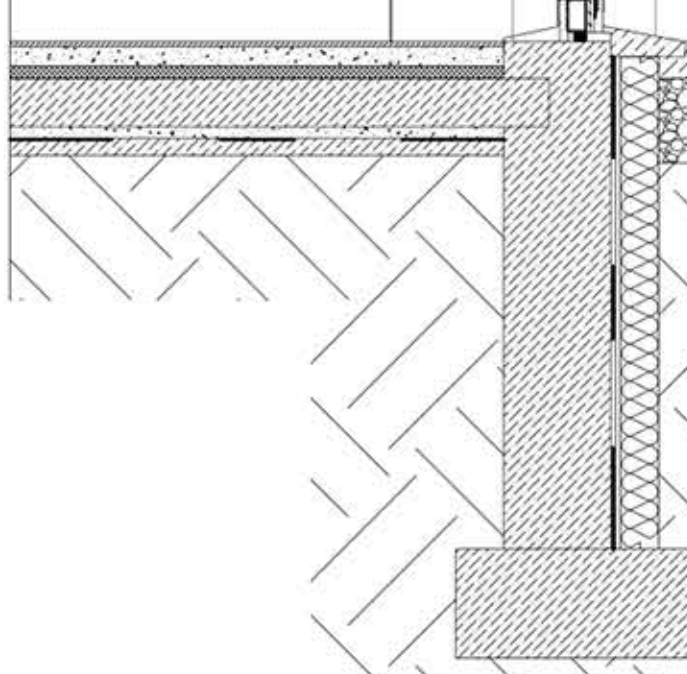

Система алюмінієвих вікон

- Георешітка
- Бут
- Геотекстиль
- Промитий щебінь
- Утрамбований ґрунт

КОНСТРУКТИВНИЙ РОЗРІЗ ПО СТІНІ М 1:25


ПЕРСПЕКТИВА БУДІВЛІ



ДИЗАЙН ІНТЕР'ЄРУ




РОЗГОРТКИ СТІН ЧИТАЛЬНОЇ ЗАЛИ М 1:100

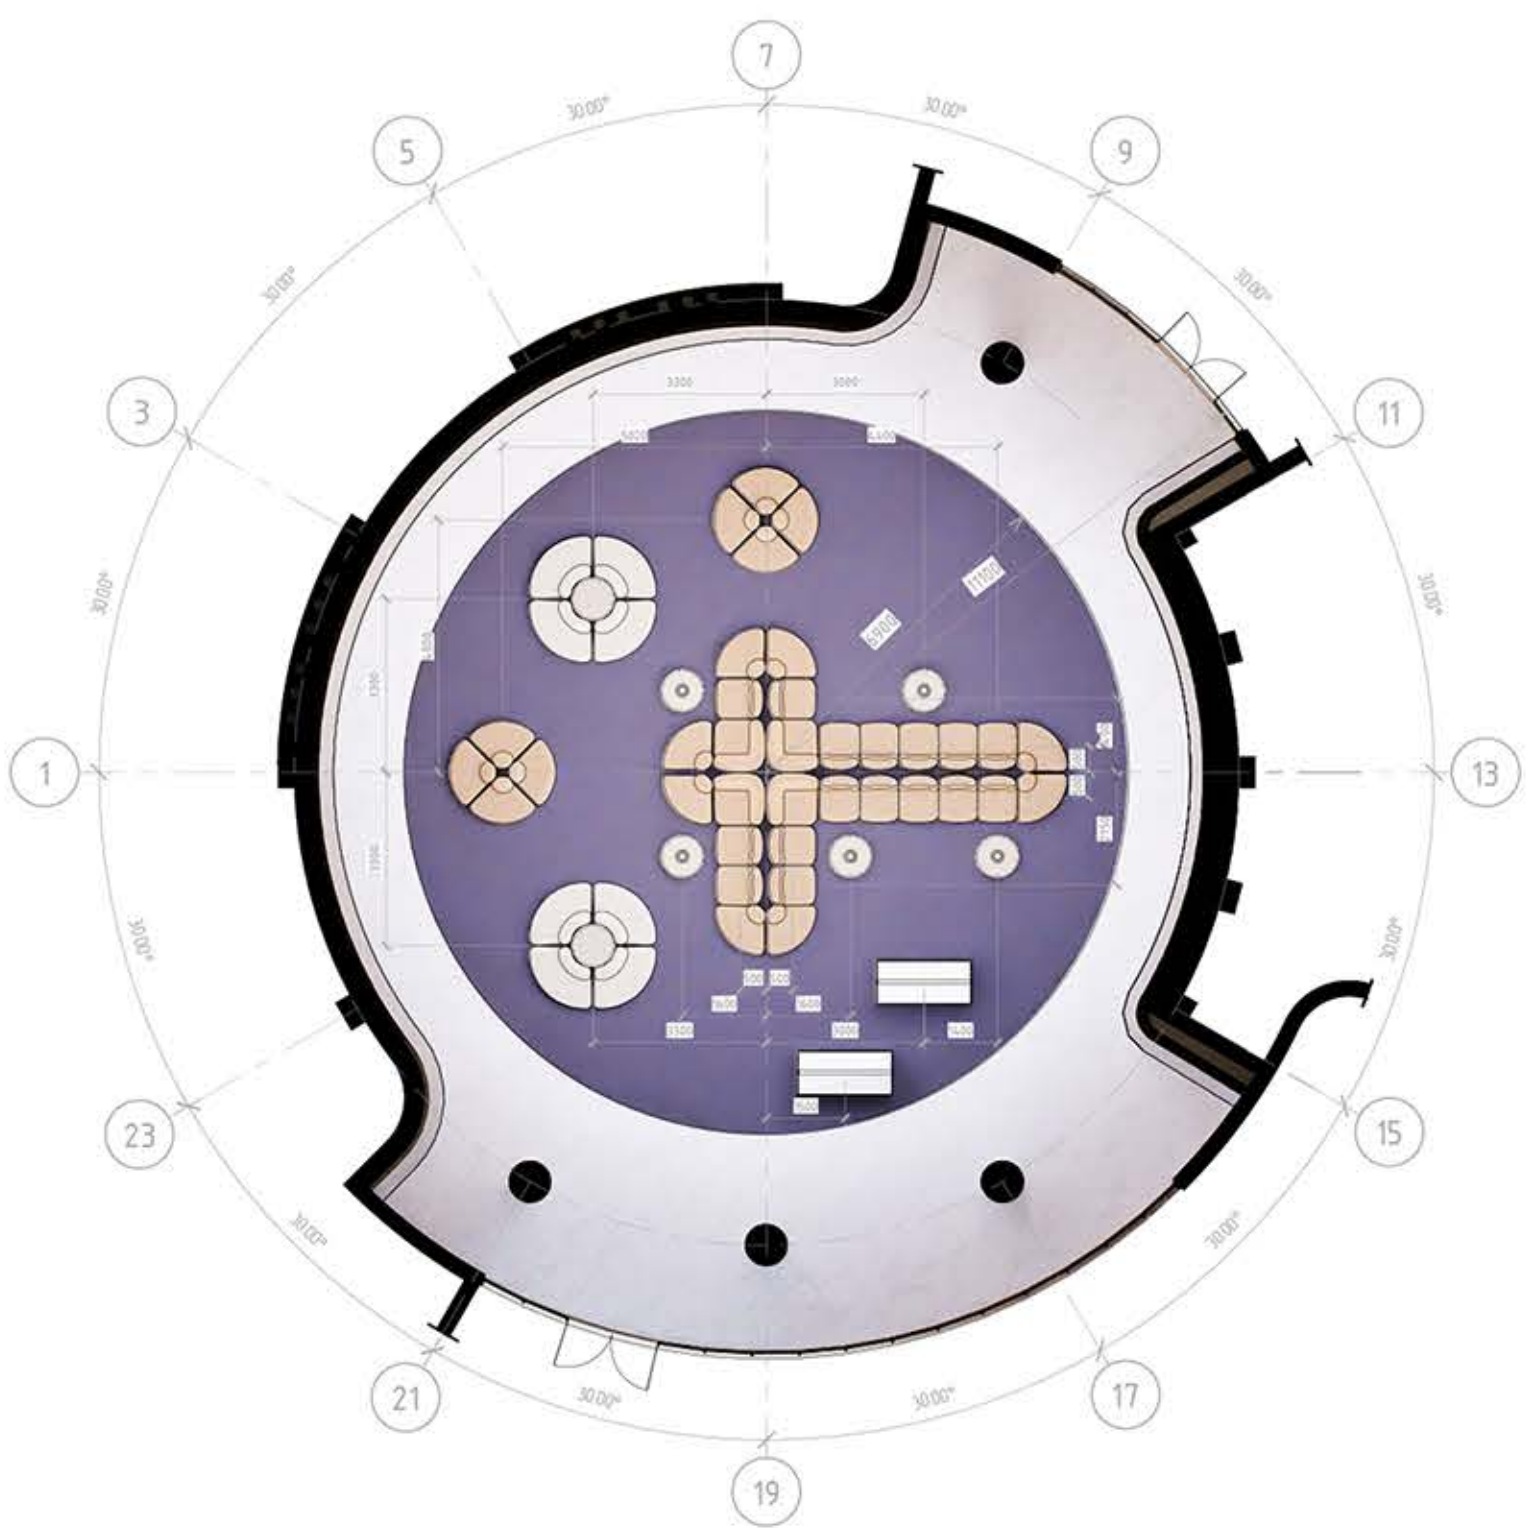

ПЛАН ПІДЛОГИ ЧИТАЛЬНОЇ ЗАЛИ М 1:100

Експлікація матеріалів до плану підлоги:

- кварц вінілове покриття
- килимове покриття

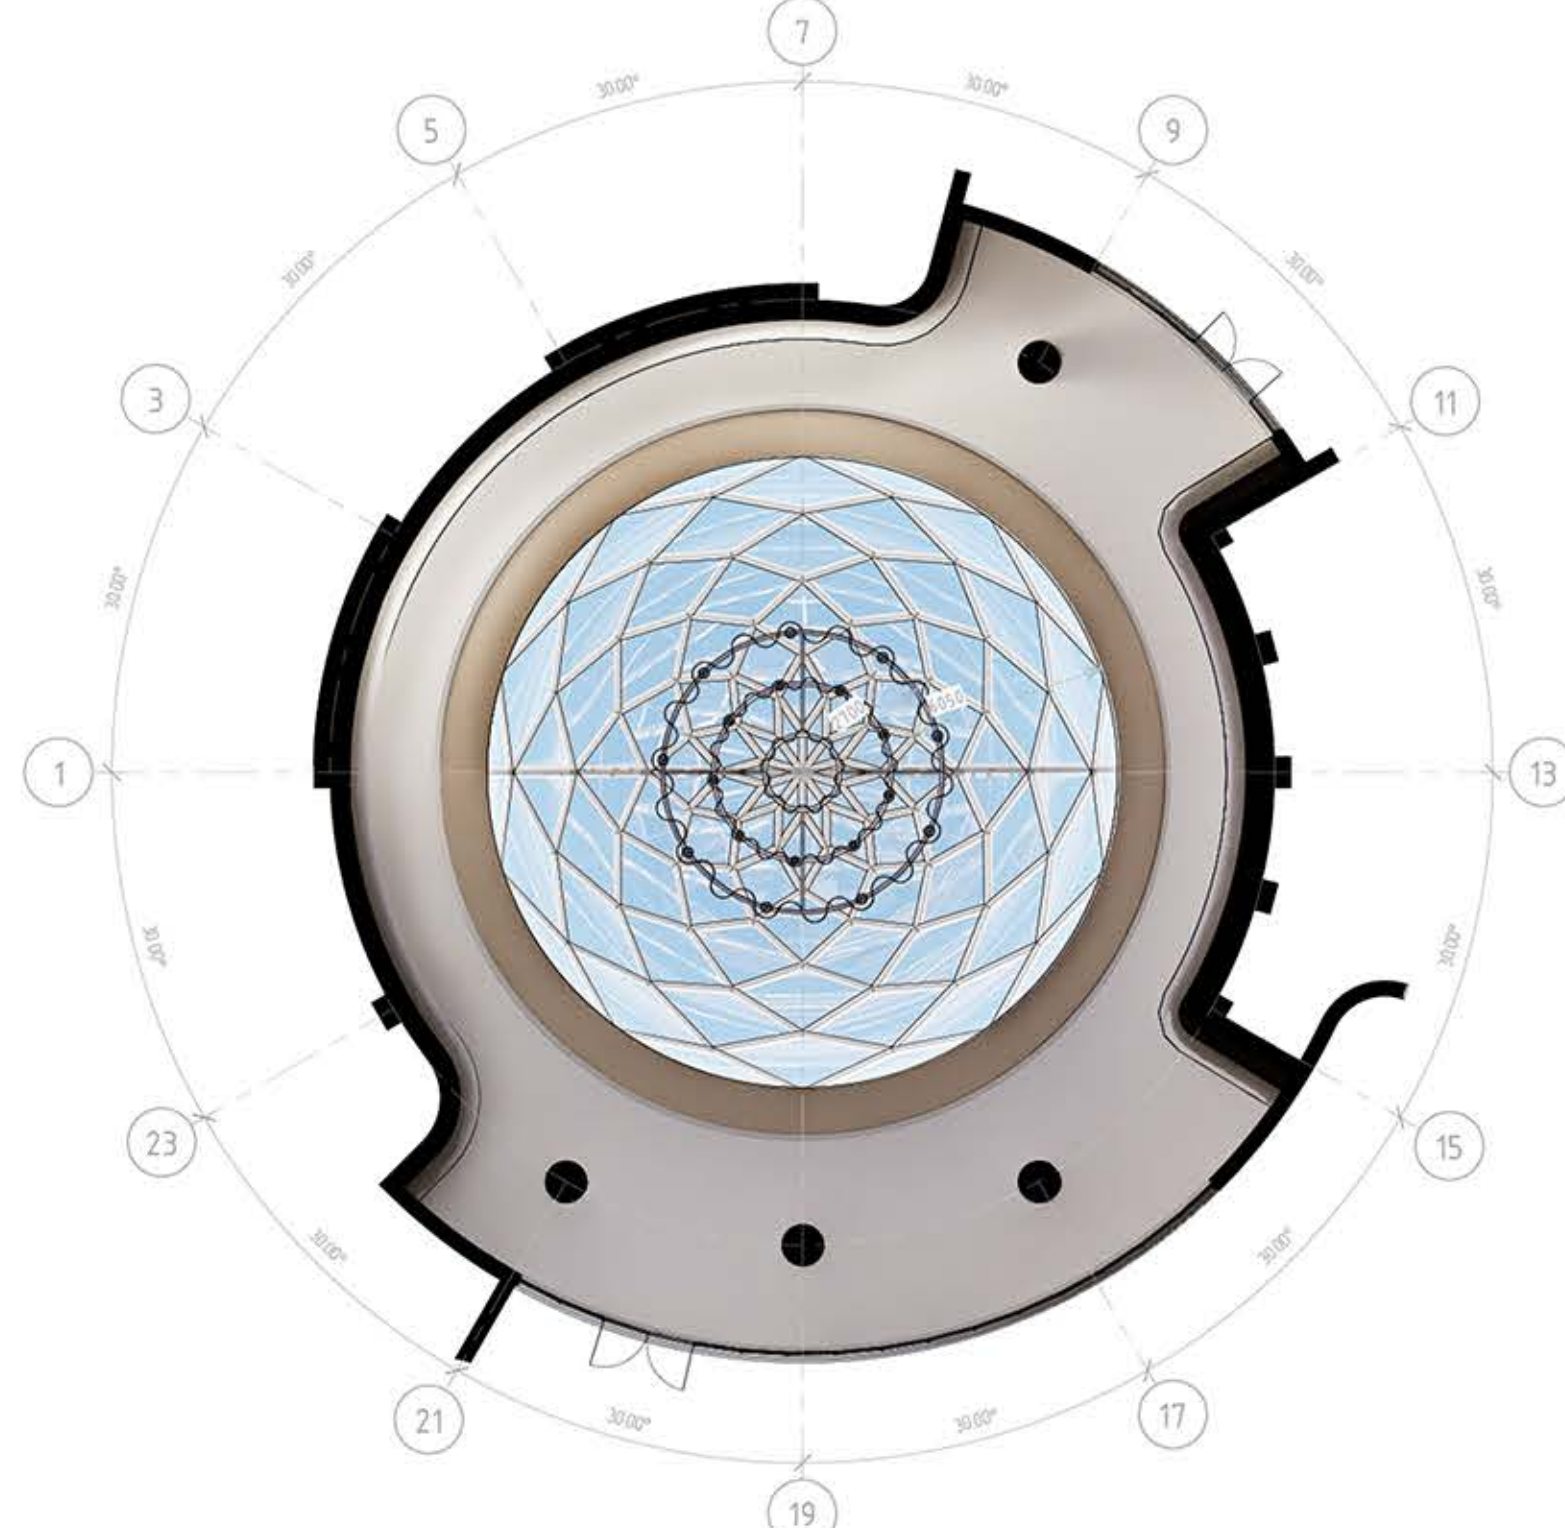

ПЛАН СТЕЛІ ЧИТАЛЬНОЇ ЗАЛИ М 1:100

Експлікація матеріалів до плану стелі:

- облицювання під дерево
- штукатурка

ΦΟΤΟ ΜΑΚΕΤΥ

