



# Розділ 1. Аналіз теоретичного та практичного досвіду

## Теоретичні передумови формування архітектури споруд

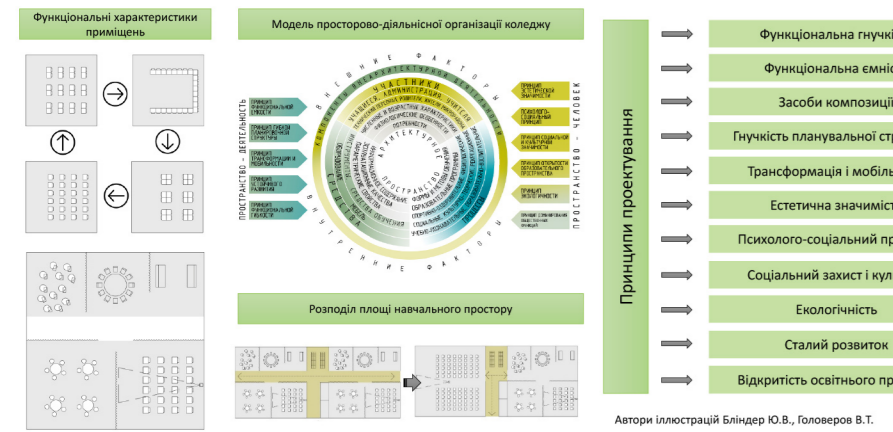

# Розділ 2. Теоретичні засади формування архітектурних коледжів

## Методика дослідження. Класифікація коледжів

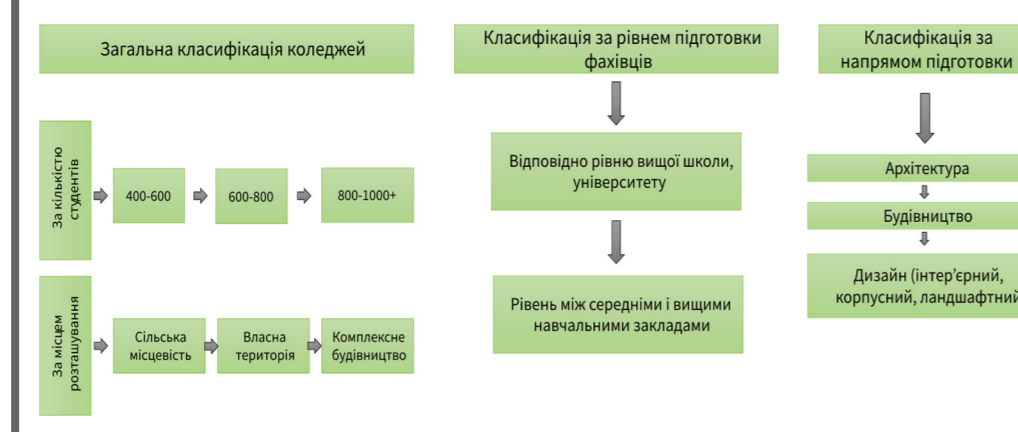

# Розділ 3. Архітектурно-планувальні рішення об'єкту проектування

## Ситуаційний план



Транспортна схема




## Вітчизняний та зарубіжний досвід проектування арх. коледжів



## Структура архітектурного коледжу




## Рішення генерального плану



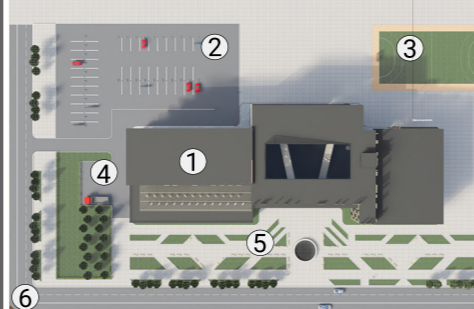


Експлікація до генерального плану:

## Фактори, що впливають на проектування

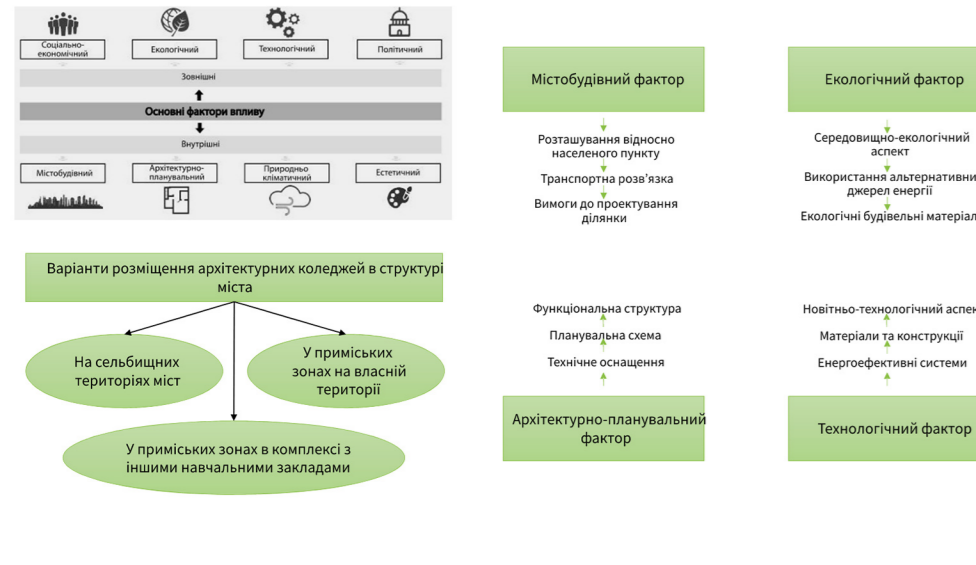

## Архітектурні прийоми проектування архітектурних коледжів

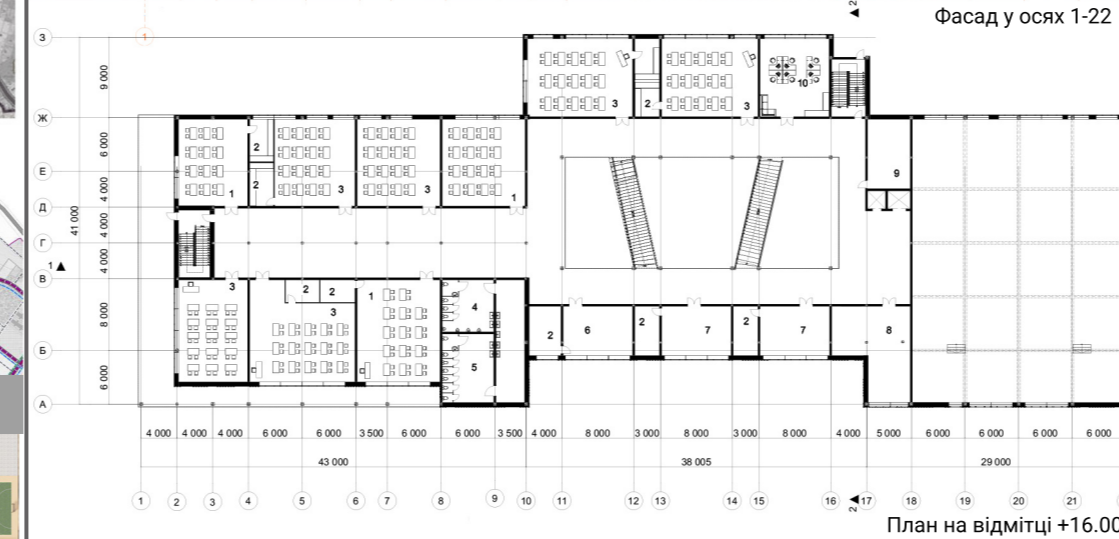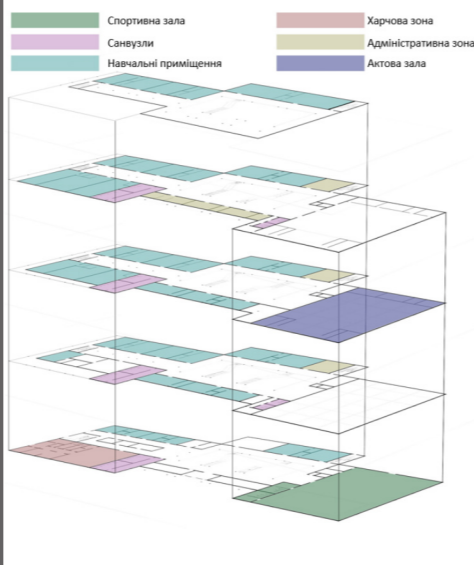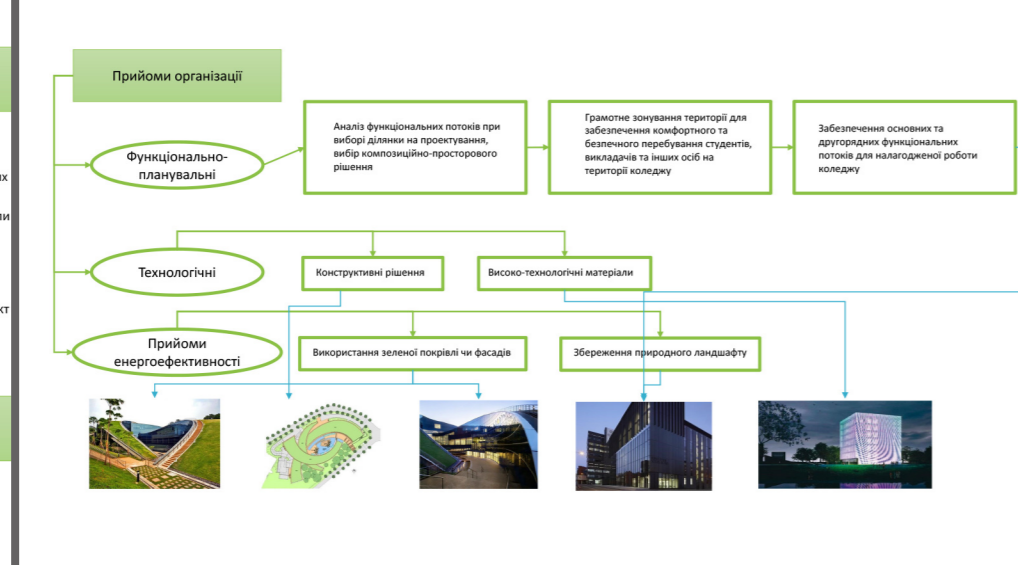








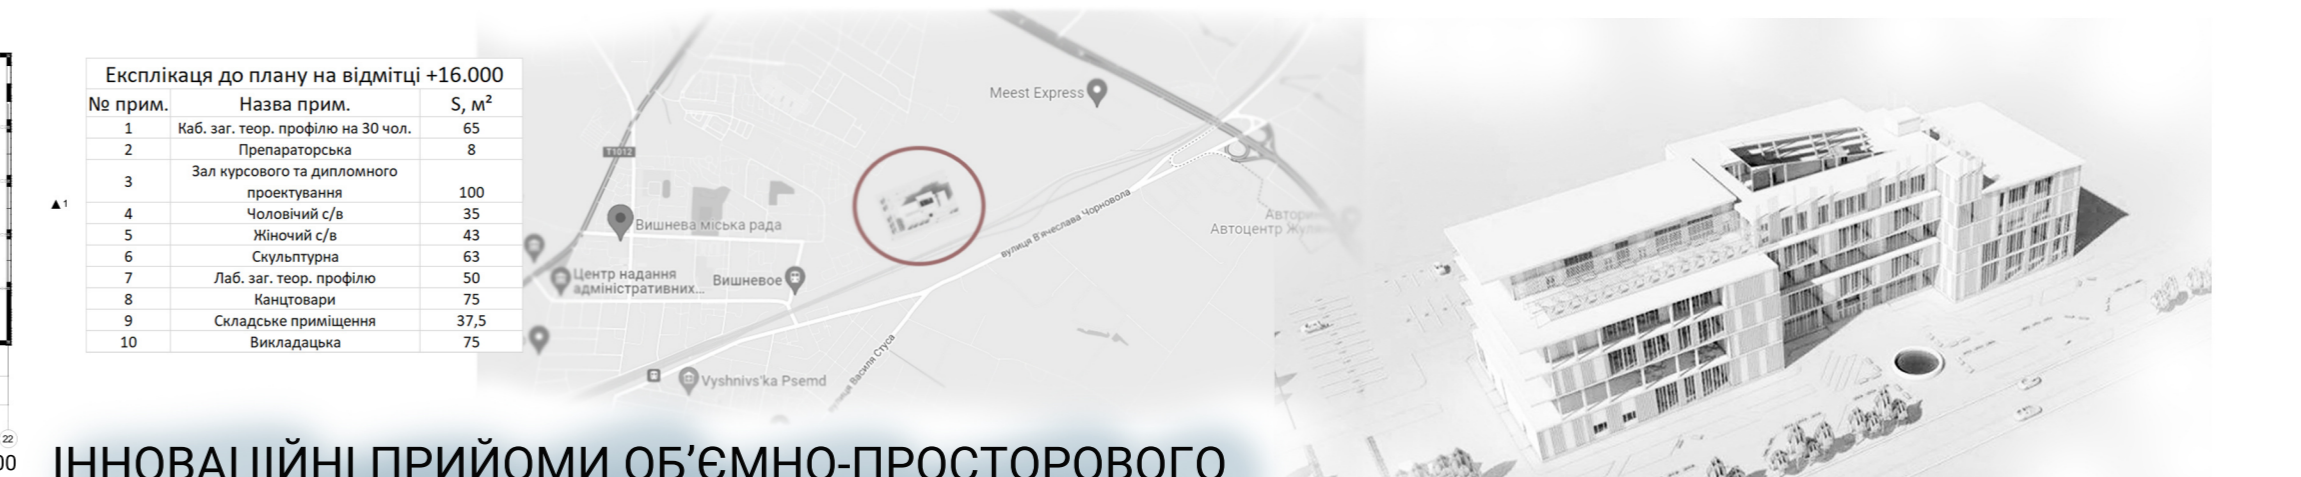

## ІННОВАЦІЙНІ ПРИЙОМИ ОБ'ЄМНО-ПРОСТОРОВОГО ФОРМУВАННЯ АРХІТЕКТУРНИХ КОЛЕДЖІВ

