

**КВАЛІФІКАЦІЙНА ВИПУСКНА РОБОТА
НА ЗДОБУТТЯ ОСВІТНЬОГО СТУПЕНЯ
БАКАЛАВР АРХІТЕКТУРИ**

на тему:

«РЕАБІЛІТАЦІЙНИЙ ЦЕНТР В М. БУЧІ КИЇВСЬКОЇ ОБЛАСТІ»

загальним обсягом 6 аркушів формату А1, пояснювальна записка 54с.

Виконала: студентка групи АРХ-20-1А

191 "Архітектура та містобудування",


Освітньо-професійна програма «Архітектура та містобудування»

Било Андріана Русланівна

Керівник: ст.викл. Вовчок Лілія Леонідівна

доц. Лисюк Геннадій Григорович


Київ - 2024р.

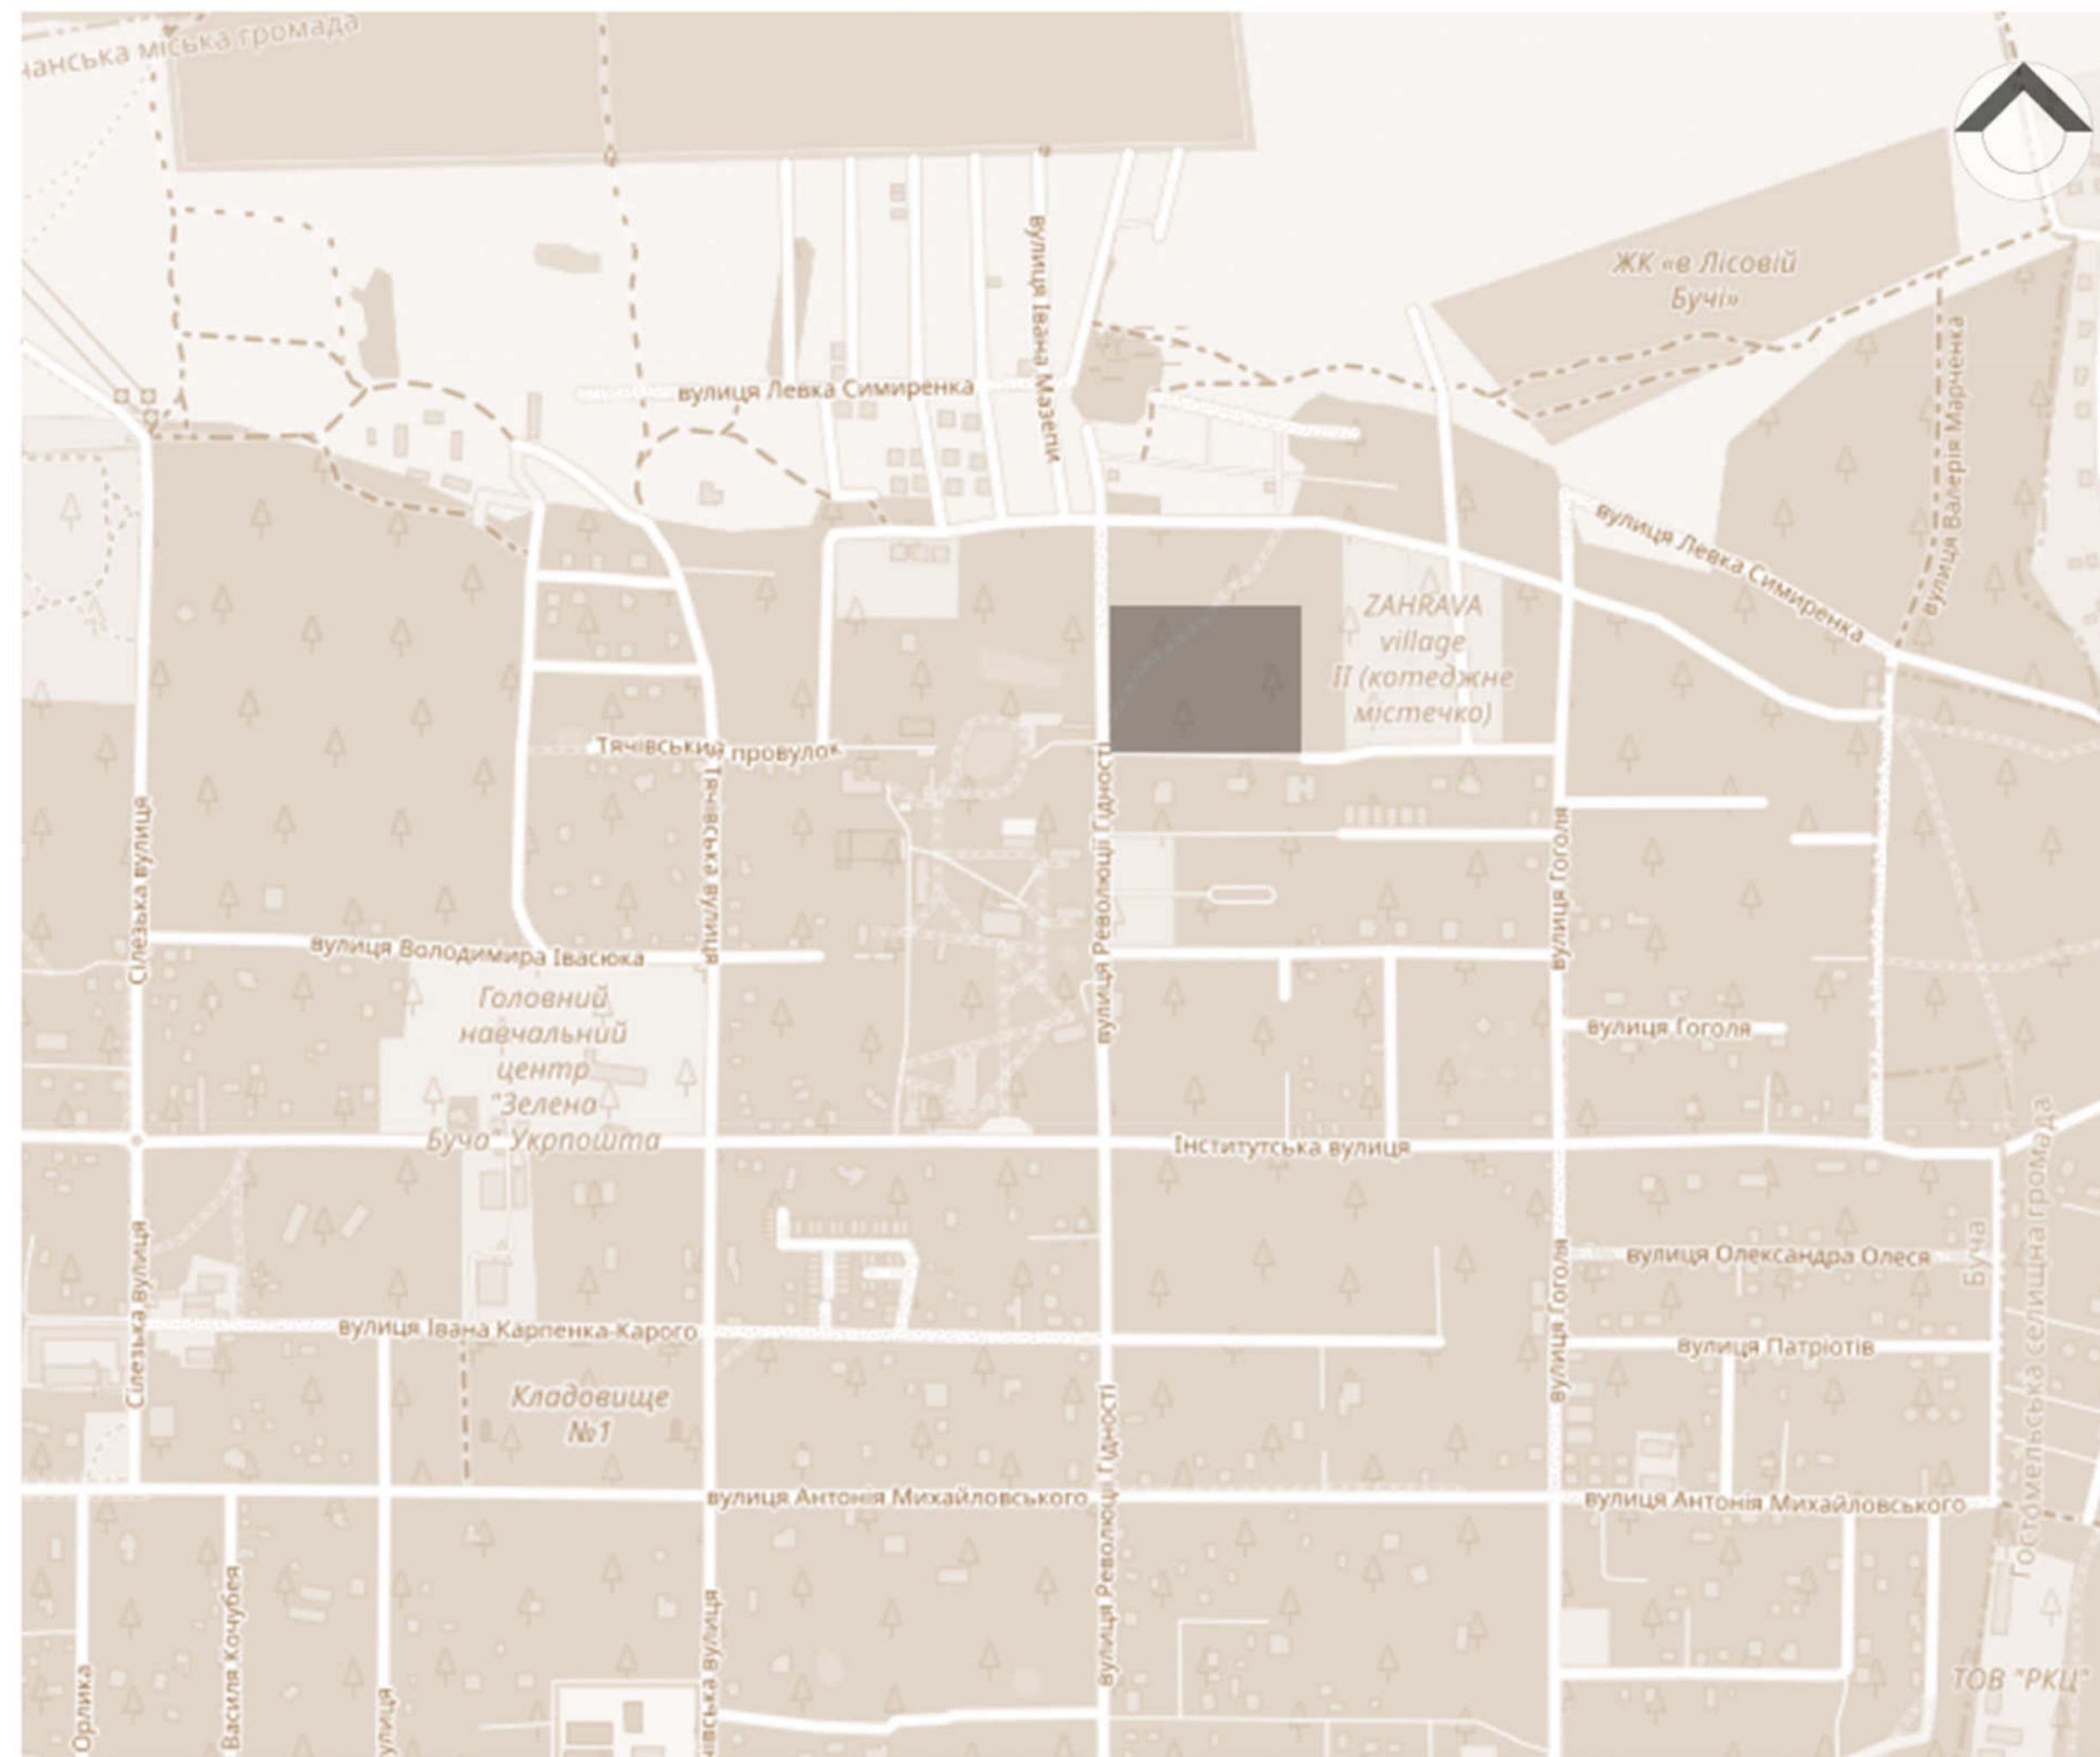

СИТУАЦІЙНА СХЕМА

Умовні позначення до ситуаційної схеми:

■ Ділянка проєктування

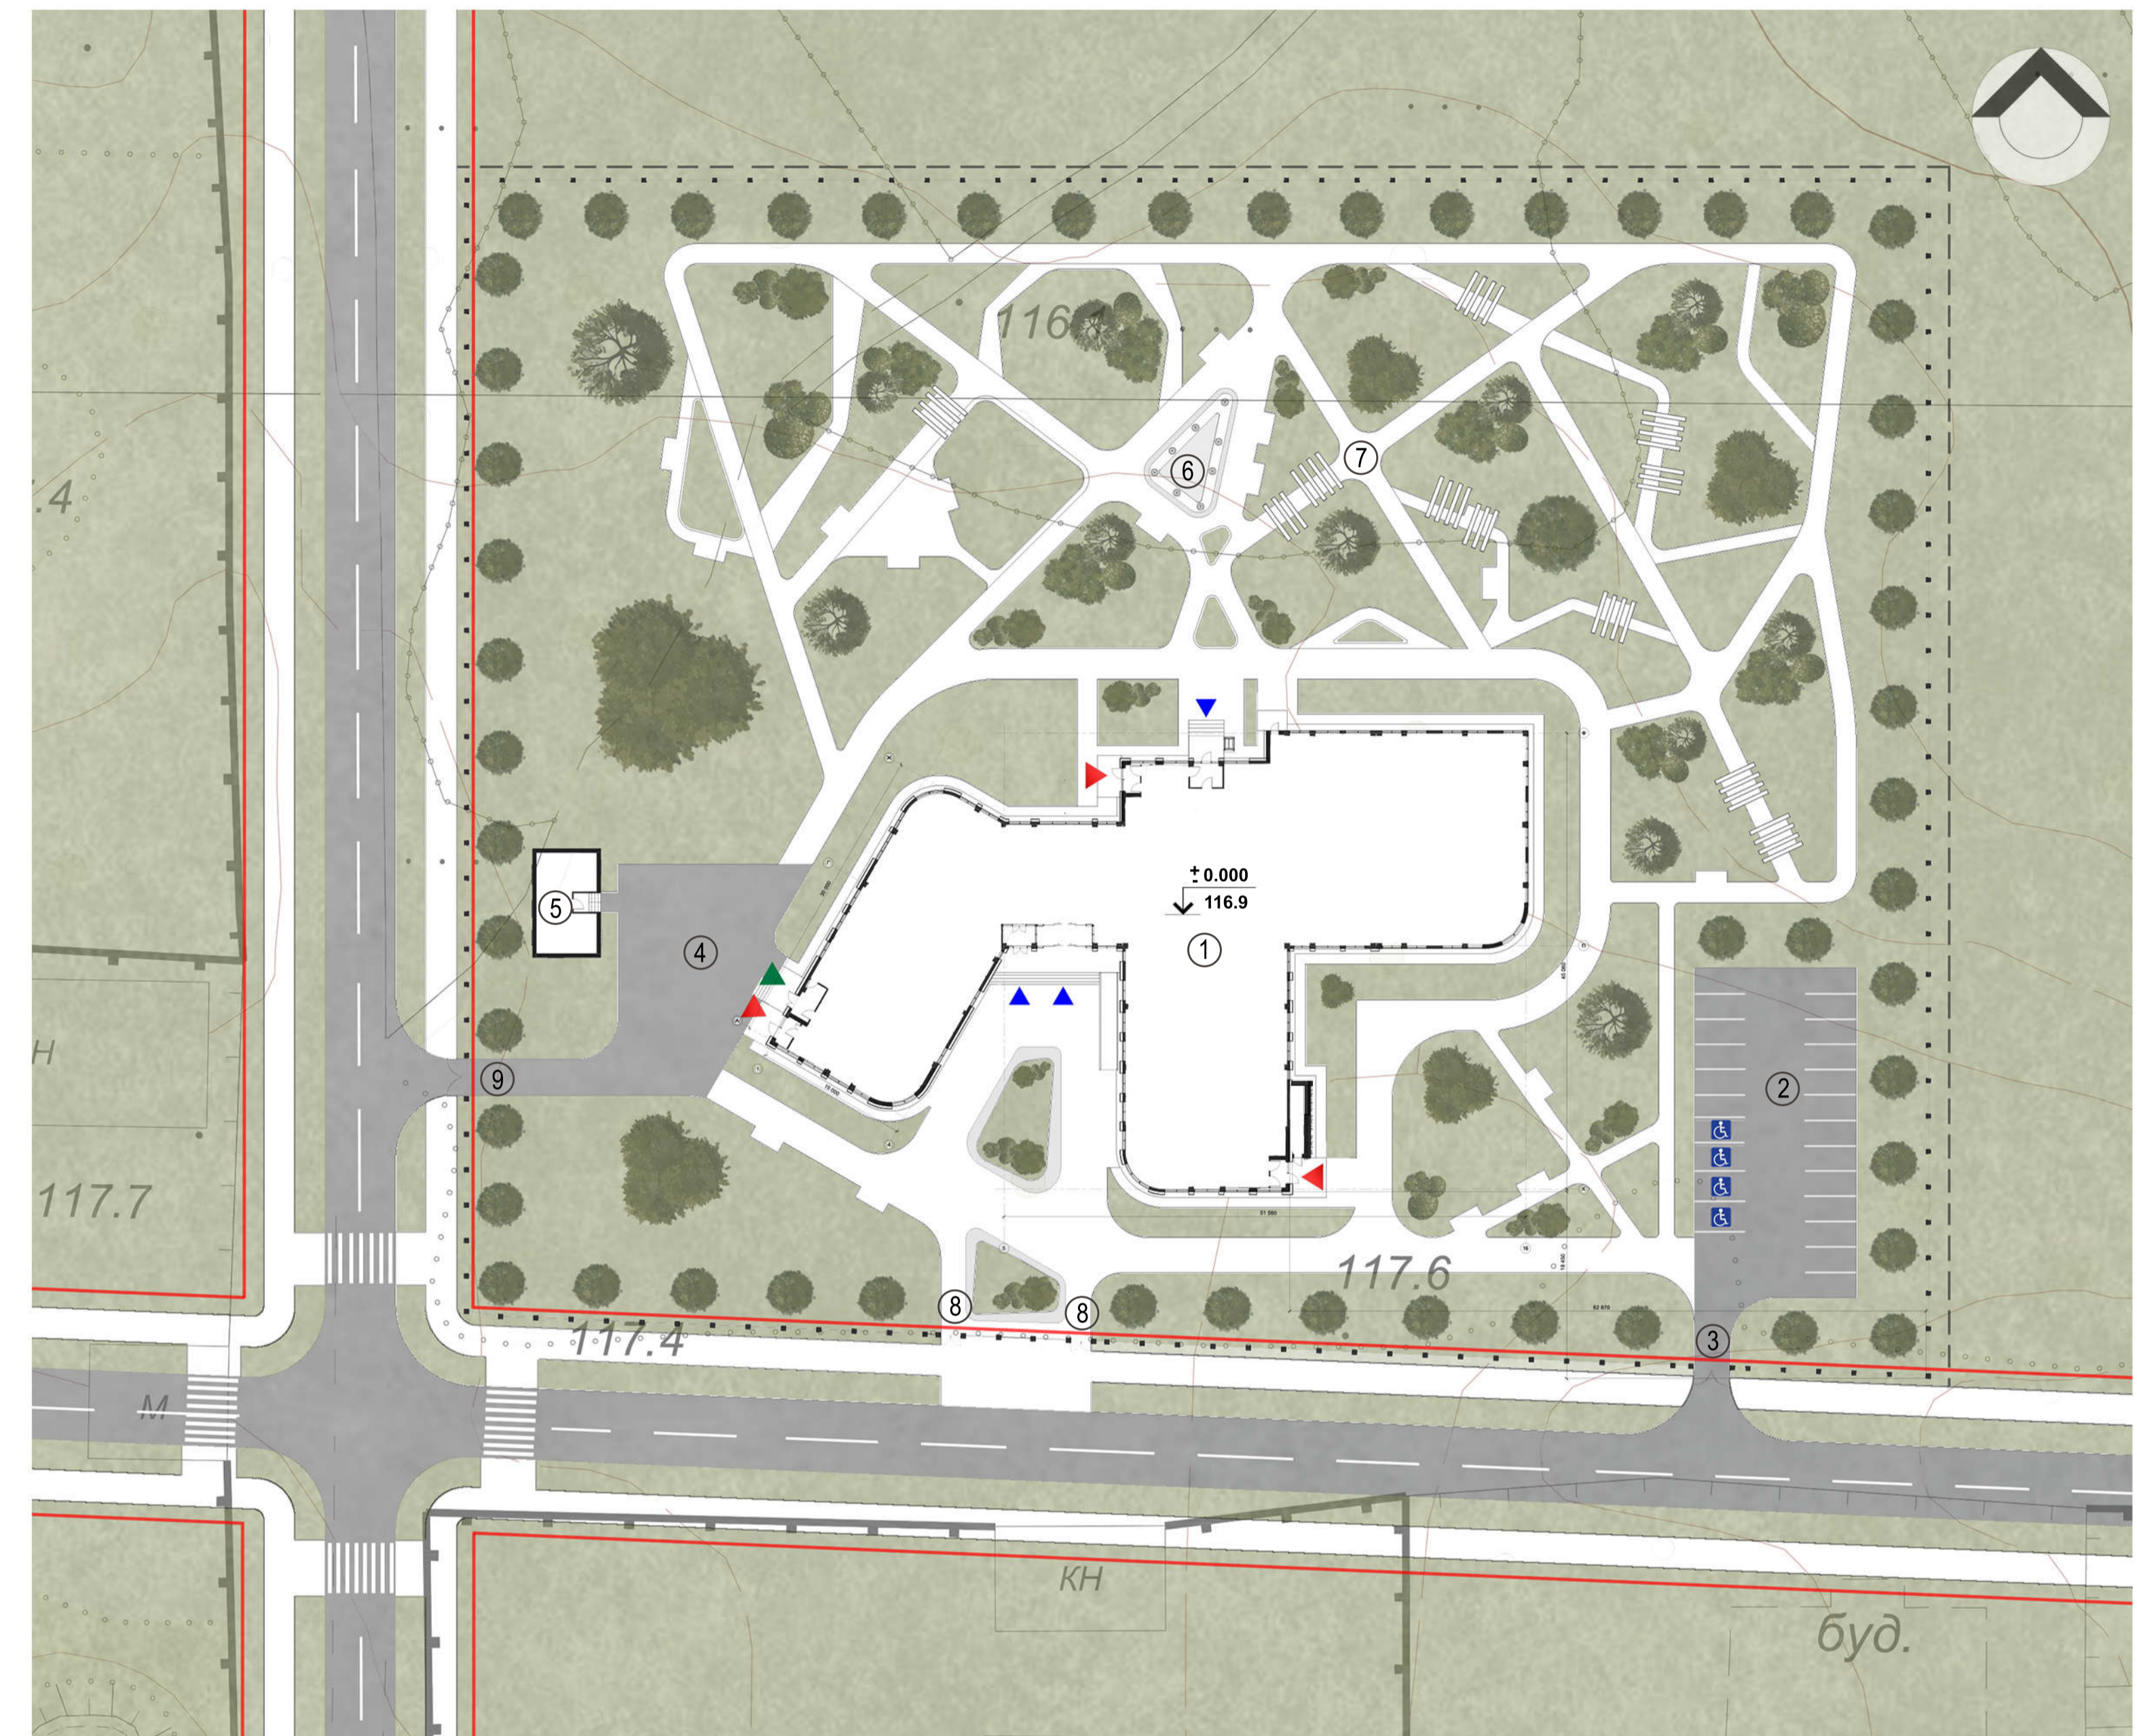










ГЕНЕРАЛЬНИЙ ПЛАН М 1:500


Експлікація до генерального плану:

1. Будівля, що проєктується
2. Парковка на 20 паркомісць
3. В'їзд на територію з пунктом КПП
4. Господарський майданчик
5. Господарська будівля
6. Фонтан
7. Прогулянкова зона
8. Головний вхід на територію
9. Господарський в'їзд на територію

Умовні позначення до генерального плану:

-  1. Пішохідні доріжки
-  2. Проїзди
-  3. Зелені насадження
-  4. Червона лінія
-  5. Межі ділянки

-  6. Вхід до будівлі
-  7. Евакуаційний вихід з будівлі
-  8. Технічний вхід до будівлі
-  9. Паркомісця для інвалідів

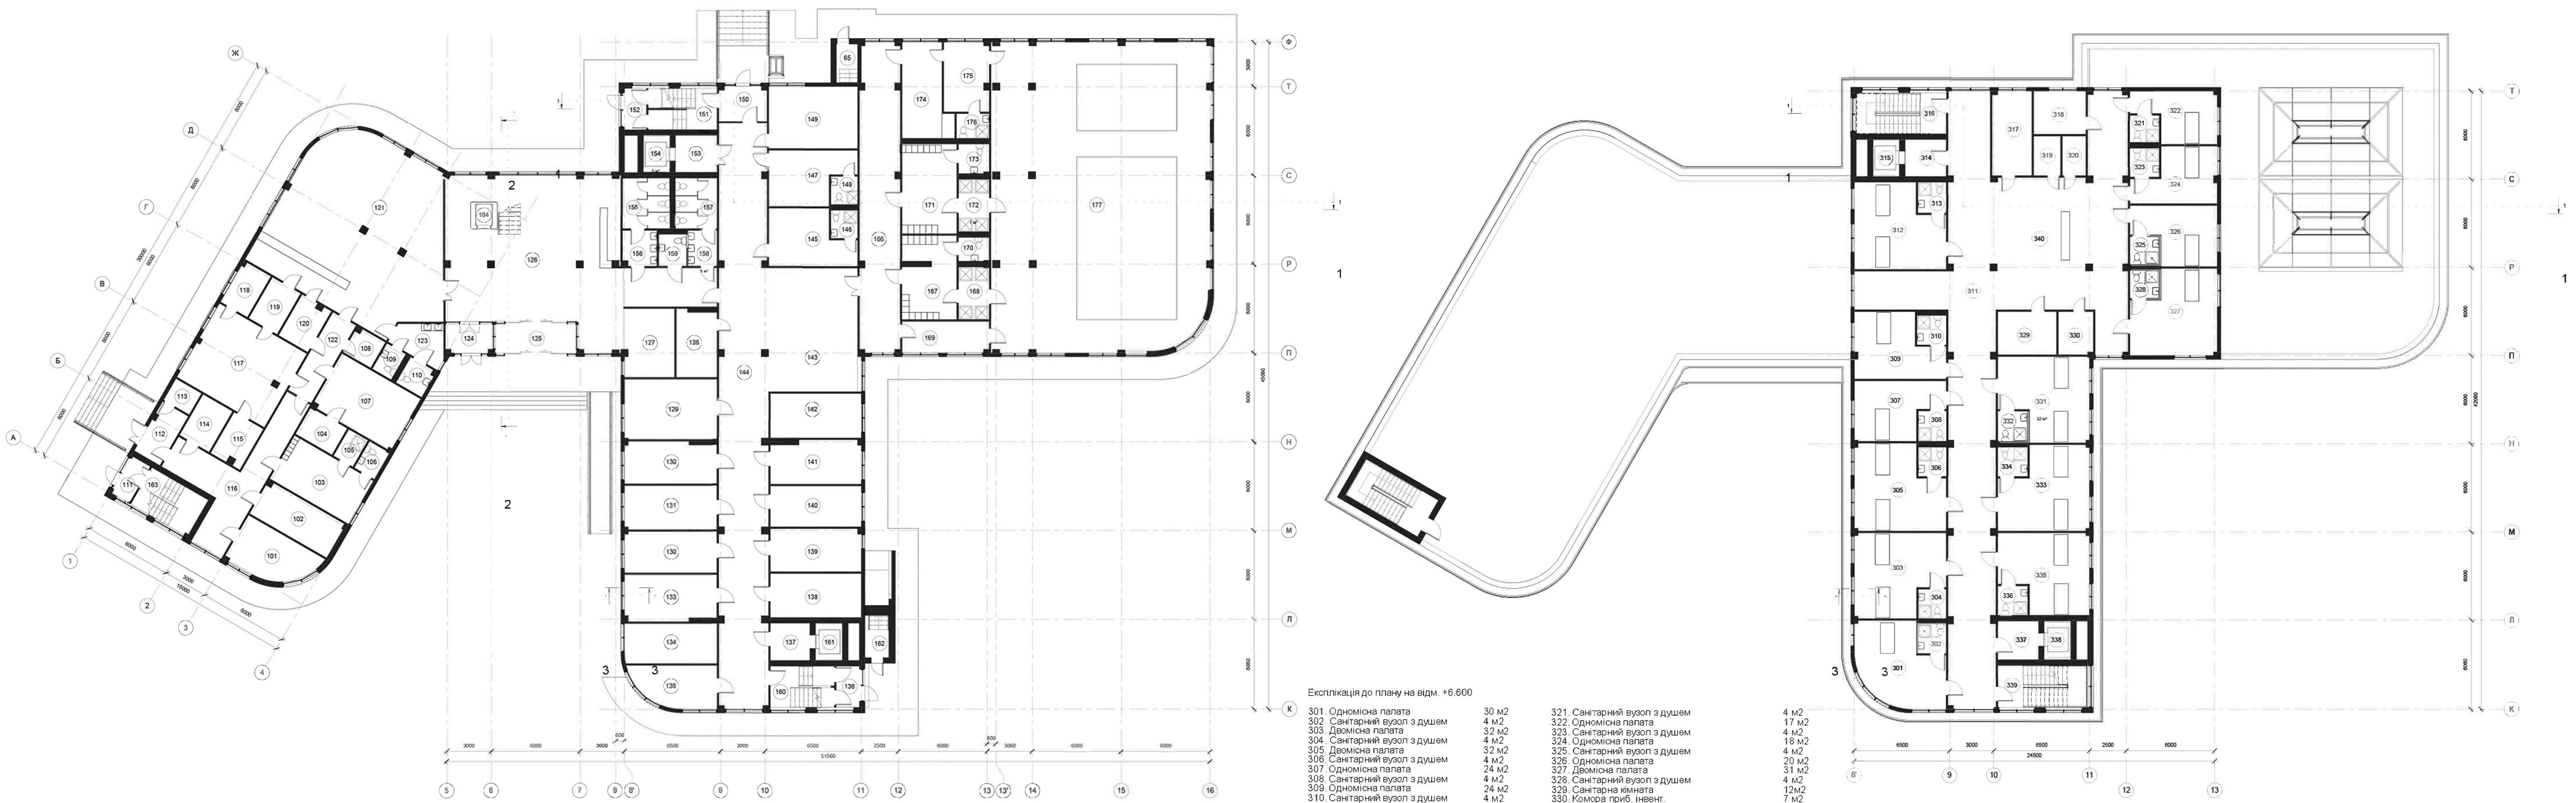

ПЛАН НА ВІДМІТЦІ +0.000 М 1:100

Експлікація до поверху на відм. +0.000:

101. Кабінет адміністрації	17 м ²	138. Кабінет лікаря	18 м ²
102. Комора сухих продуктів	15 м ²	139. Кабінет кардіолога	18 м ²
103. Кімната персоналу	21 м ²	140. Кабінет функціональної діагностики	17 м ²
104. Комора продуктів	6 м ²	141. Перша лікарня	18 м ²
105. Душ для персоналу	3 м ²	142. Маніпуляційна	15 м ²
106. Санітарний вузол персоналу	3 м ²	143. Зона очікування	29 м ²
107. Діагностичний цех	26 м ²	144. Коридор	152 м ²
108. Комора приб. інвентарю	4 м ²	145. Гадароб лікарів (чоловічий)	19 м ²
109. Санітарний вузол	3 м ²	146. Санітарний вузол з душем (чоловічий)	4 м ²
110. Санітарний вузол для МПН	4 м ²	147. Гадароб лікарів (жіночий)	20 м ²
111. Тамбур	4 м ²	148. Санітарний вузол з душем (жіночий)	4 м ²
112. Роздягальня	8 м ²	149. Приймичка персоналу	25 м ²
113. Технічне приміщення	4 м ²	150. Тамбур	4 м ²
114. Комора з морозильними камерами	7 м ²	151. Складова клітина	13 м ²
115. Комора з холодильника	7 м ²	152. Тамбур	4 м ²
116. Коридор	35 м ²	153. Ліфтовий хол	7 м ²
117. Гарний цех	35 м ²	154. Ліфт	5 м ²
118. Мийна кухонного посуду	7 м ²	155. Санітарний вузол жіночий	15 м ²
119. Рухадкова	7 м ²	156. Шлюз	5 м ²
120. Мийна столового посуду	7 м ²	157. Санітарний вузол чоловічий	15 м ²
121. Обідній зал	90 м ²	158. Шлюз	5 м ²
122. Коридор	11 м ²	159. Санітарний вузол для МПН	4 м ²
123. Шлюз	8 м ²	160. Складова клітина	13 м ²
124. Тамбур	6 м ²	161. Ліфт	5 м ²
125. Тамбур	11 м ²	162. Складова клітина (в підвал)	10 м ²
126. Хол із рецепцією	120 м ²	163. Складова клітина	13 м ²
127. Гадароб	20 м ²	164. Ліфт	5 м ²
128. Комора для приб. інвентарю	17 м ²	165. Складова клітина (в підвал)	10 м ²
129. Аптека	25 м ²	166. Коридор	57 м ²
130. Кабінет реабілітолога	17 м ²	167. Роздягальня чоловіча (чоловіча)	28 м ²
131. Кабінет реабілітолога	18 м ²	168. Душ (чоловічий)	10 м ²
132. Кабінет психолога	17 м ²	169. Коридор	2 м ²
133. Кабінет психотерапевта	18 м ²	170. Санітарний вузол (чоловічий)	4 м ²
134. Кабінет ортопедо-травмалога	15 м ²	171. Роздягальня жіноча з душем (жіноча)	31 м ²
135. Кабінет ортопедо-травмалога	17 м ²	172. Душ (жіночий)	10 м ²
136. Тамбур	4 м ²	173. Санітарний вузол (жіночий)	4 м ²
137. Ліфтовий хол	7 м ²	174. Інвентарна кімната	20 м ²
		175. Роздягальня лікарів-реабілітологів	14 м ²
		176. Санітарний вузол з душем для реабілітологів	4 м ²
		177. Зала з фасійними	305 м ²

Експлікація до плану поверху на відм. -3.300:

001. Складова клітина	28 м ²	016. Складова клітина	6 м ²
002. Ліфтовий хол	7 м ²	017. Булоу вводу	11 м ²
003. Пам'ять	5 м ²	018. Складова клітина	20 м ²
004. Технічне приміщення	15 м ²	019. Ліфтовий хол	7 м ²
005. Складова клітина	6 м ²	020. Ліфт	5 м ²
006. Середня зона для пацієнтів	109 м ²	021. Санітарний вузол (жіночий)	15 м ²
007. Лежача зона для пацієнтів	39 м ²	022. Шлюз	5 м ²
008. Пост медичної сестри	11 м ²	023. Санітарний вузол (чоловічий)	15 м ²
009. Фільтро-вентиляційне приміщення	41 м ²	024. Шлюз	5 м ²
010. Приміщення з пожежним постом	22 м ²	025. Коридор	135 м ²
011. Приміщення ЕК з резервуаром	26 м ²	026. Санітарний вузол для МПН	4 м ²
012. Сортування та прийом брудної білизни	9 м ²	027. Приміщення зберігання продовольства	12 м ²
013. Прайтинг	11 м ²	028. Душ	6 м ²
014. Судищальне приміщення	10 м ²	029. Технічне приміщення	19 м ²
015. Видна білизни	8 м ²	030. Технічне приміщення	14 м ²

ПЛАН НА ВІДМІТЦІ -3.300 М 1:100

Експлікація до плану на відм. +6.600

301. Одномісна палата	30 м ²	321. Санітарний вузол з душем	4 м ²
302. Санітарний вузол з душем	4 м ²	322. Одномісна палата	4 м ²
303. Двомісна палата	32 м ²	323. Санітарний вузол з душем	4 м ²
304. Санітарний вузол з душем	4 м ²	324. Одномісна палата	4 м ²
305. Двомісна палата	32 м ²	325. Санітарний вузол з душем	4 м ²
306. Санітарний вузол з душем	4 м ²	326. Одномісна палата	4 м ²
307. Одномісна палата	24 м ²	327. Двомісна палата	31 м ²
308. Санітарний вузол з душем	4 м ²	328. Санітарний вузол з душем	4 м ²
309. Одномісна палата	24 м ²	329. Санітарна кімната	7 м ²
310. Санітарний вузол з душем	4 м ²	330. Комора приб. інвент.	32 м ²
311. Коридор	230 м ²	331. Двомісна палата	12 м ²
312. Двомісна палата	33 м ²	332. Санітарний вузол з душем	4 м ²
313. Санітарний вузол з душем	4 м ²	333. Двомісна палата	32 м ²
314. Ліфтовий хол	7 м ²	334. Санітарний вузол з душем	4 м ²
315. Ліфт	5 м ²	335. Двомісна палата	30 м ²
316. Складова клітина	13 м ²	336. Санітарний вузол з душем	4 м ²
317. Буфет	16 м ²	337. Ліфтовий хол	7 м ²
318. Приміщення мед. сестри	10 м ²	338. Ліфт	5 м ²
319. Комора чистої білизни	5 м ²	339. Складова клітина	13 м ²
320. Комора брудної білизни	5 м ²	340. Пост медичної сестри із зоною очікування	25 м ²

ПЛАН НА ВІДМІТЦІ +6.600 М 1:100

Експлікація до плану поверху на відм. +3.300:

201. Складова клітина	13 м ²	219. Ліфт	4 м ²
202. Конференц-зал	50 м ²	220. Матеріальна	3 м ²
203. Вузол кадрів	15 м ²	221. Комора для приб. інвентарю	22 м ²
204. Кабінет зв'язування завідуючого	18 м ²	222. Санітарний вузол жіночий	15 м ²
205. Кабінет секретаря	16 м ²	223. Шлюз	5 м ²
206. Кабінет завідувача	27 м ²	224. Санітарний вузол чоловічий	15 м ²
207. Кабінет головного лікаря		225. Шлюз	5 м ²
208. Коридор		226. Санітарний вузол для МПН	4 м ²
209. Комора прибирального інвентарю		227. Кабінет фототерапії	34 м ²
210. Санітарний вузол		228. Кабінет ерготерапії	17 м ²
211. Санітарний вузол МПН		229. Кабінет індивідуальної ерготерапії	20 м ²
212. Кабінет старшої медичної сестри		230. Кабінет масажотерапії	17 м ²
213. Оргкабінет		231. Кабінет надання індивідуальної реабілітаційної допомоги з терапії мови та мовлення	33 м ²
214. Булетарія		232. Складова клітина	13 м ²
215. Кімната відпочинку персоналу		233. Ліфтовий хол	7 м ²
216. Кабінет лікаря		234. Ліфт	5 м ²
217. Кабінет ексозерапії		235. Масажний кабінет	16 м ²
218. Зона рекреації		236. Масажний кабінет	17 м ²
219. Ліфт		237. Кабінет асистентки терапевта	19 м ²
220. Матеріальна		238. Кабінет підбору допомагачів засобів реабілітації	19 м ²
221. Комора для приб. інвентарю		239. Приміщення роботи з пацієнтом	35 м ²
222. Санітарний вузол жіночий		240. Коридор	285 м ²
223. Шлюз		241. Зона очікування	42 м ²
224. Санітарний вузол чоловічий		242. Кабінет рентген	38 м ²
225. Шлюз		243. Пульсова	18 м ²
226. Санітарний вузол для МПН		244. Кабінет ЛФК (групові заняття)	71 м ²
227. Кабінет фототерапії		245. Кабінет ЛФК (групові заняття)	40 м ²
228. Кабінет ерготерапії		246. Кабінет ЛФК (індивідуальні заняття)	18 м ²
229. Кабінет індивідуальної ерготерапії			
230. Кабінет масажотерапії			
231. Кабінет надання індивідуальної реабілітаційної допомоги з терапії мови та мовлення			
232. Складова клітина			
233. Ліфтовий хол			
234. Ліфт			
235. Масажний кабінет			
236. Масажний кабінет			
237. Кабінет асистентки терапевта			
238. Кабінет підбору допомагачів засобів реабілітації			
239. Приміщення роботи з пацієнтом			
240. Коридор			
241. Зона очікування			
242. Кабінет рентген			
243. Пульсова			
244. Кабінет ЛФК (групові заняття)			
245. Кабінет ЛФК (групові заняття)			
246. Кабінет ЛФК (індивідуальні заняття)			

ПЛАН НА ВІДМІТЦІ +3.300 М 1:100



ФАСАД У ВІСЯХ 5 - 16 М 1:100


ФАСАД У ВІСЯХ К - Ф М 1:100




ФАСАД У ВІСЯХ 16 - 5 М 1:100

ФАСАД У ВІСЯХ Ф - К М 1:100



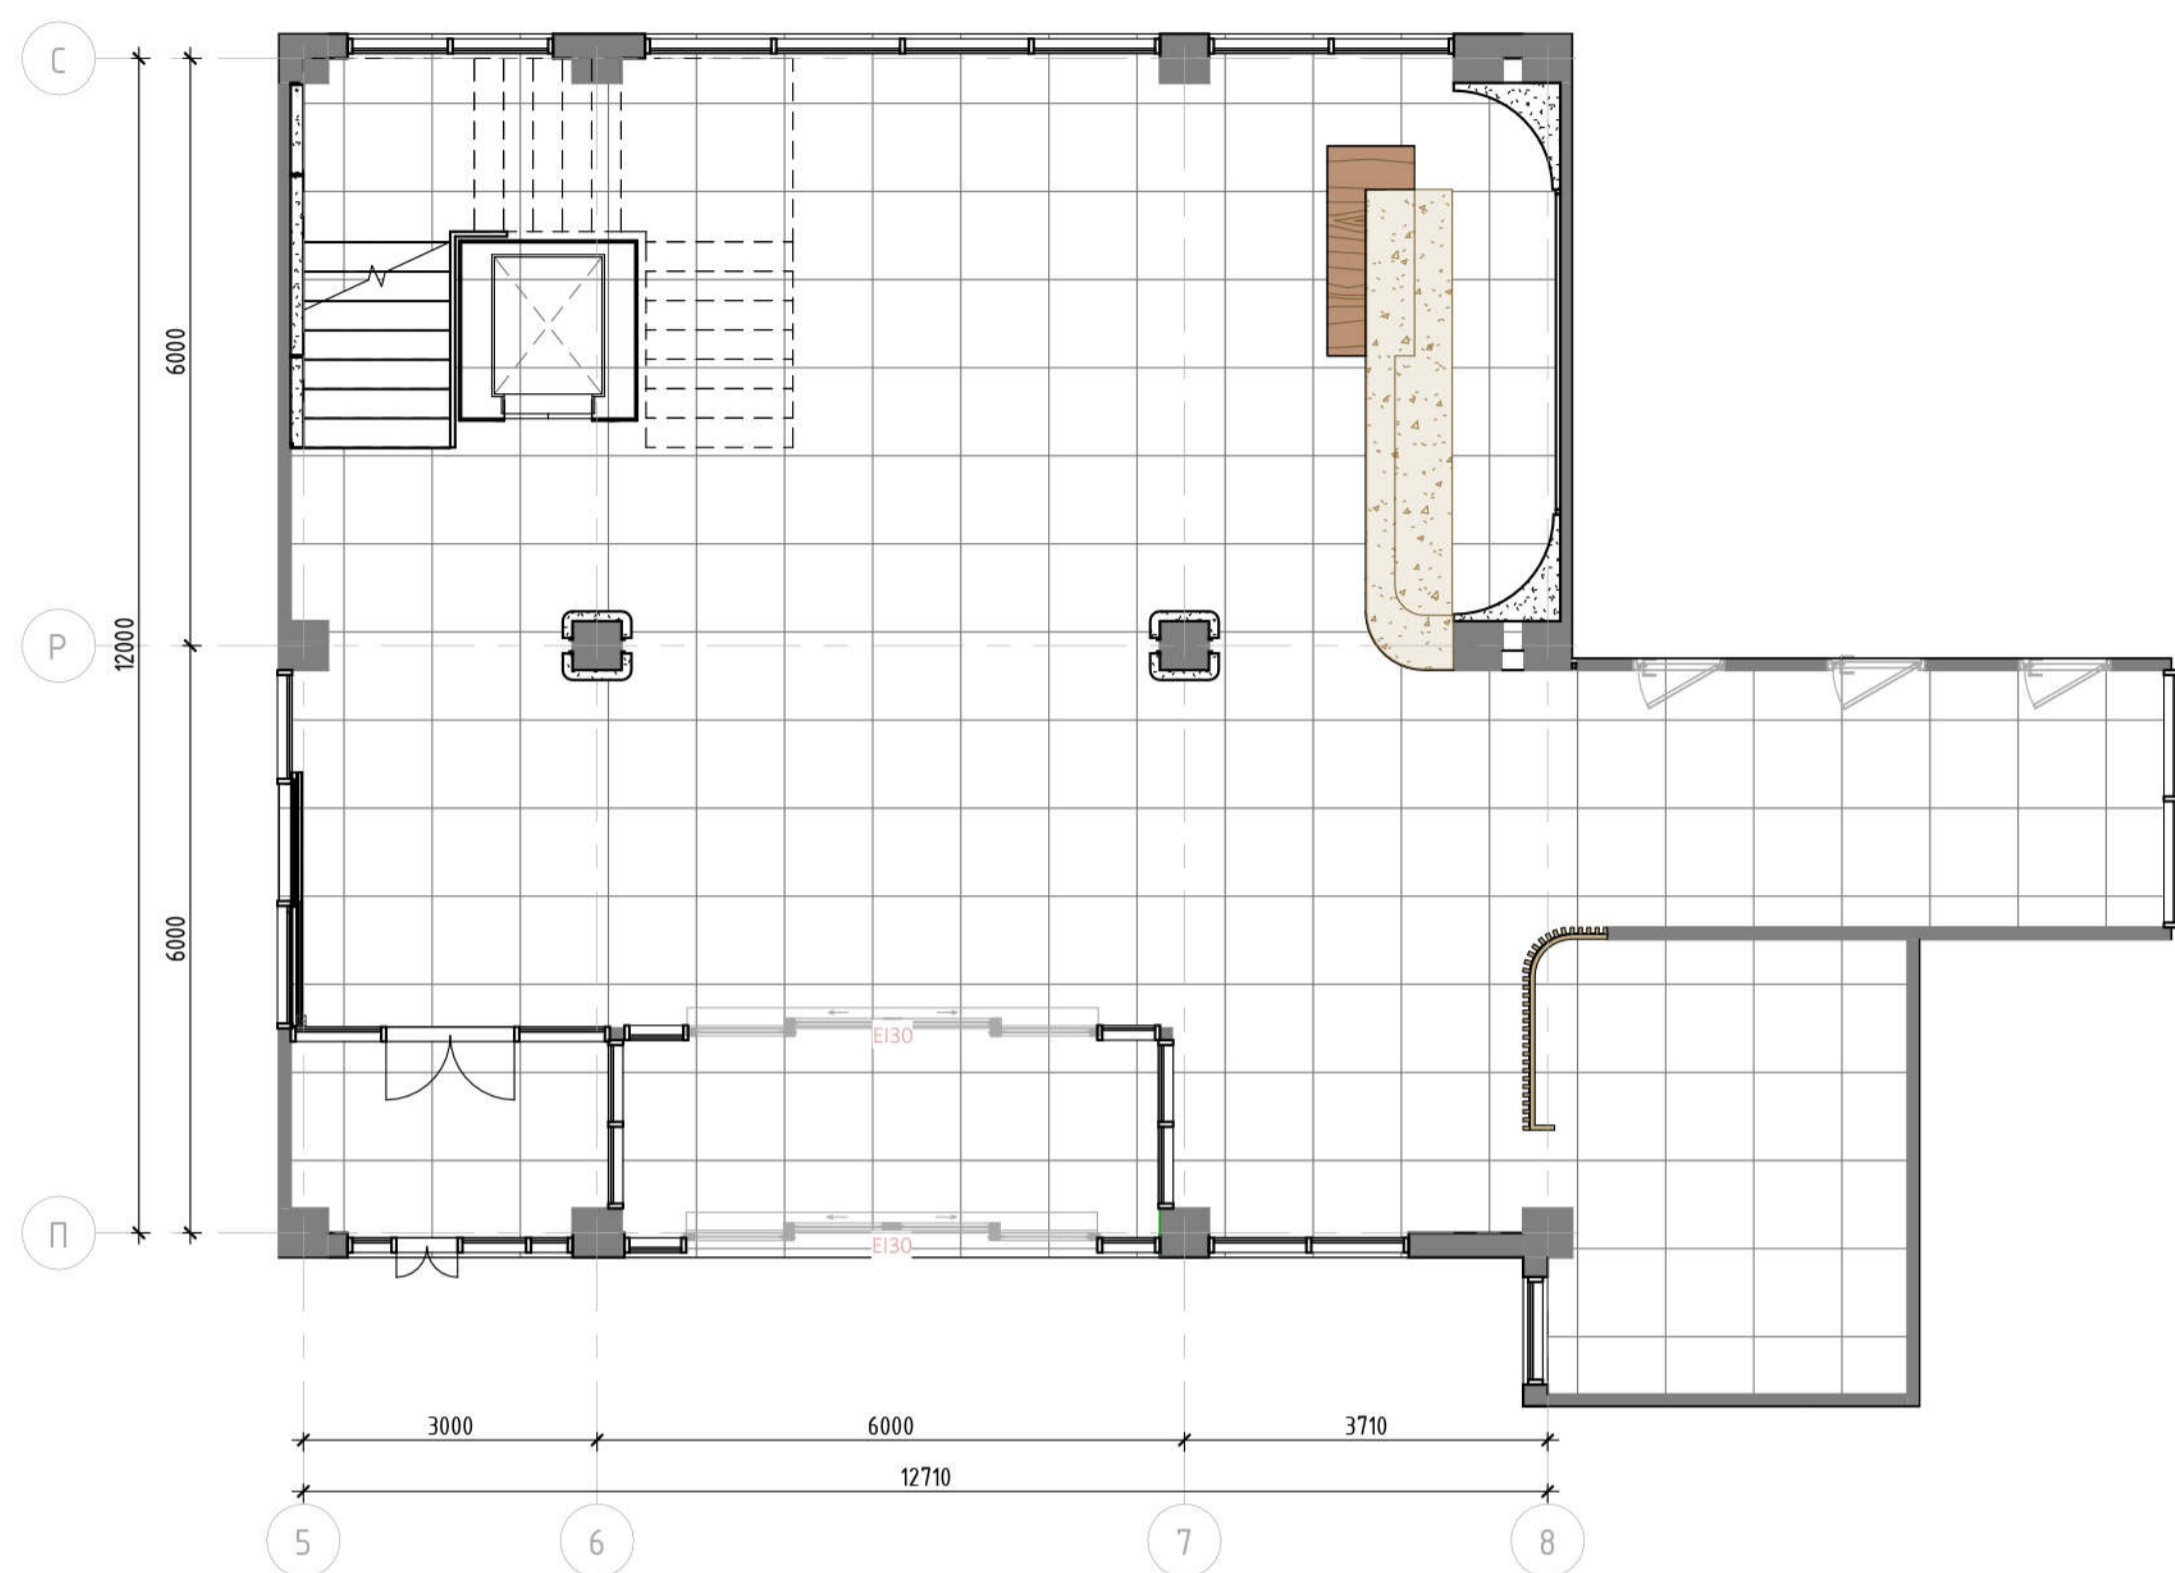

План підлоги та розташування меблів М 1:50

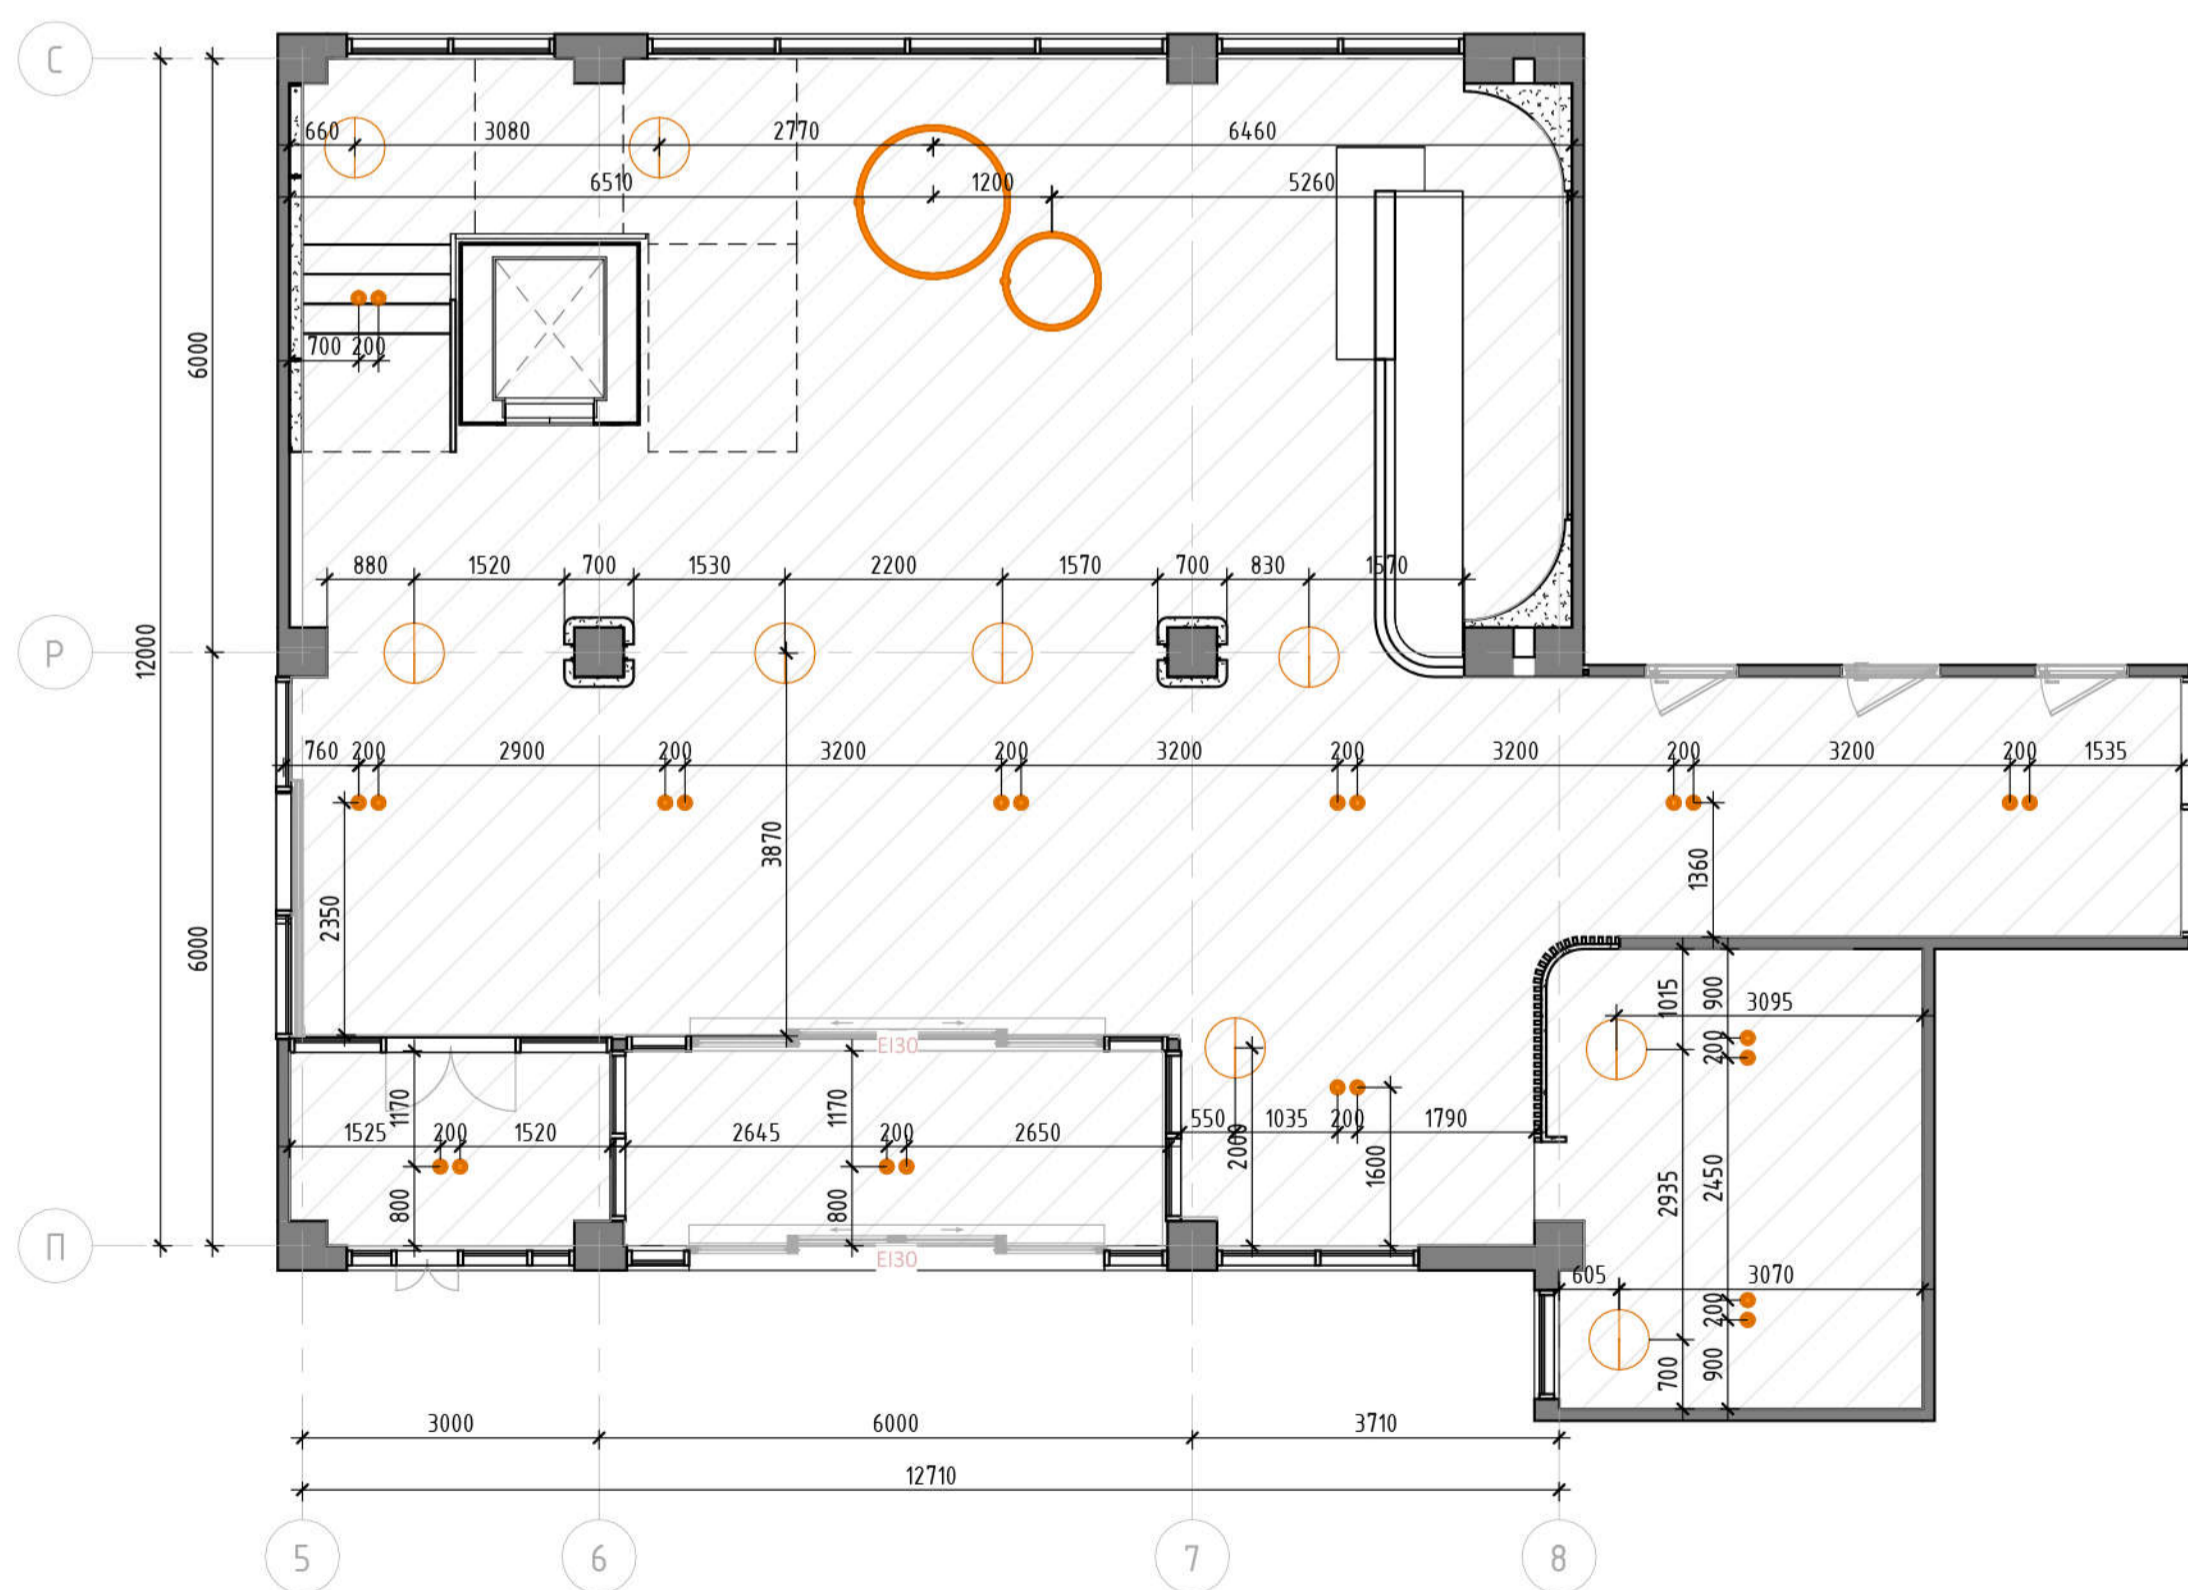

План стелі та розташування світильників М 1:50



Розгортки по стінах М 1:50

