


Поздовжній розріз

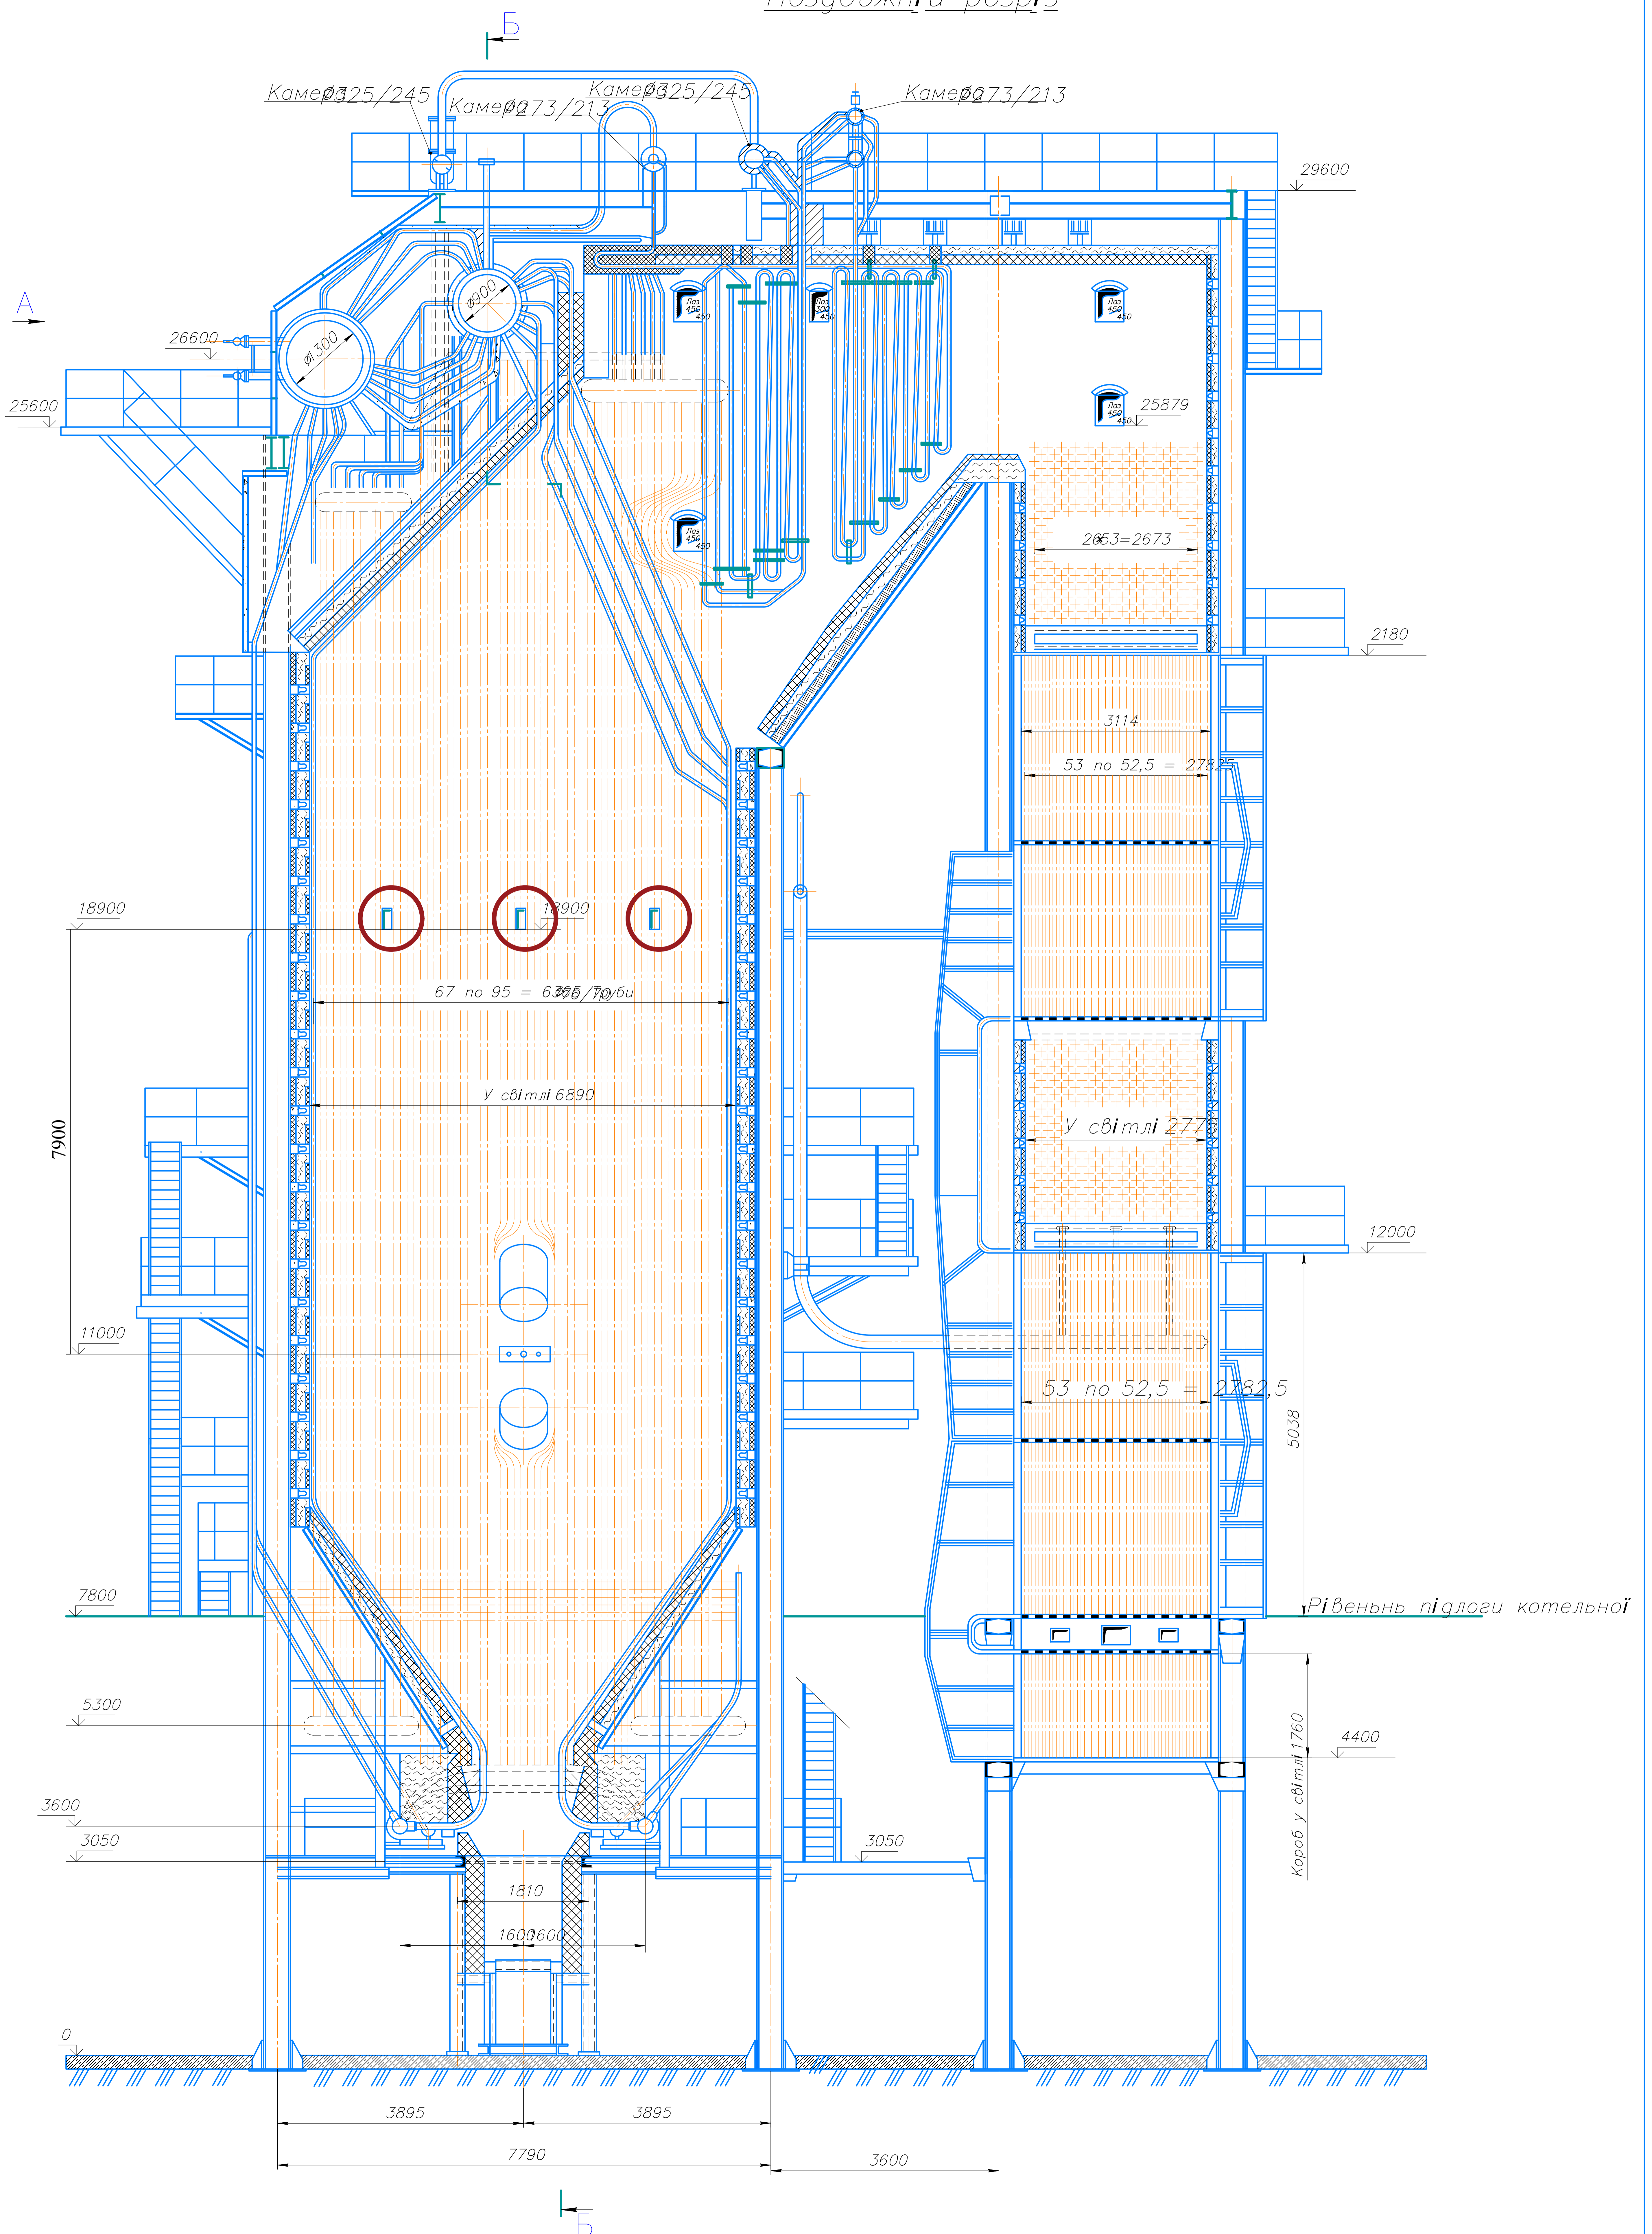

| Дипломна робота | | | | |
|------------------------------------|-------------|---|--------|------|
| Розроб. | Васильченко | Підписати складові показники спроектованого паросилового агрегату в умовних перерізних планах | Лист | Лист |
| Рисувальник | Григорук | | | |
| Поздовжній переріз котла ТП-170 | | | ТВН-23 | |