

**КВАЛІФІКАЦІЙНА ВИПУСКНА РОБОТА
НА ЗДОБУТТЯ СТУПЕНЯ
БАКАЛАВР АРХІТЕКТУРИ**

на тему:

«ЦЕНТР ЕКСТРИМАЛЬНИХ ВИДІВ СПОРТУ В М. КИЄВІ»

загальним обсягом 5 аркушів А1, пояснювальна записка 50 с.

Виконала: студентка групи АРХ-22-1Б

191 «Архітектура та містобудування»,

Освітньо-професійна програма «Архітектура та містобудування»

(шифр і назва спеціальності, освітньо-наукової програми)

Гузій Варвара Володимирівна

(прізвище, ім'я, по батькові)

Керівник: ст.викл. Іносова Тетяна Юріївна,

доц. Лисюк Геналій Григорович

(наук. Ступінь, посада, прізвище, ім'я, по батькові)










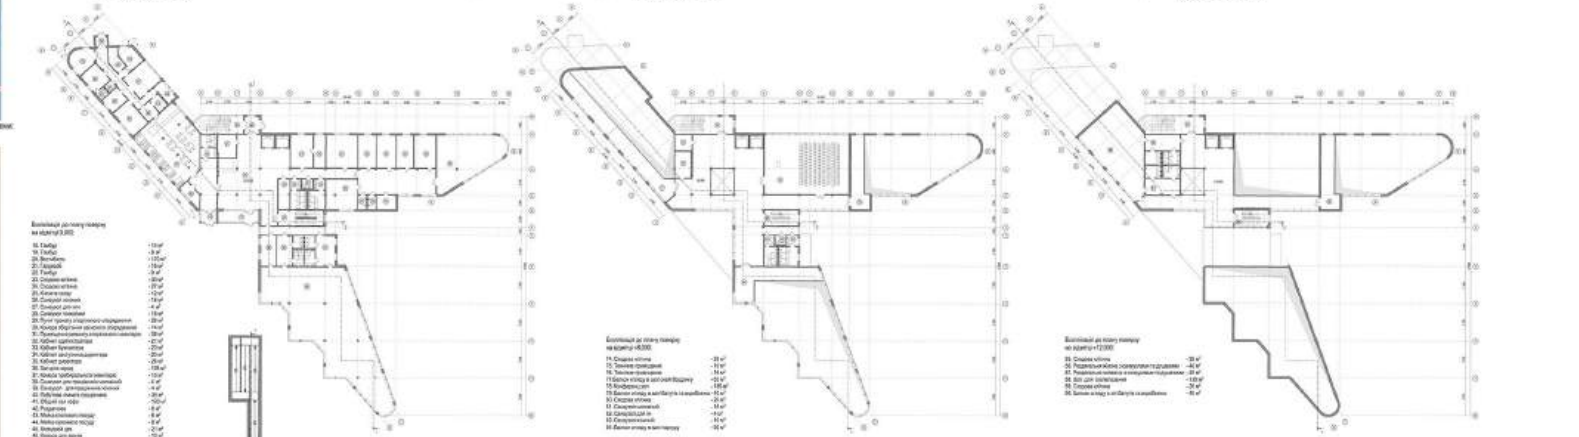


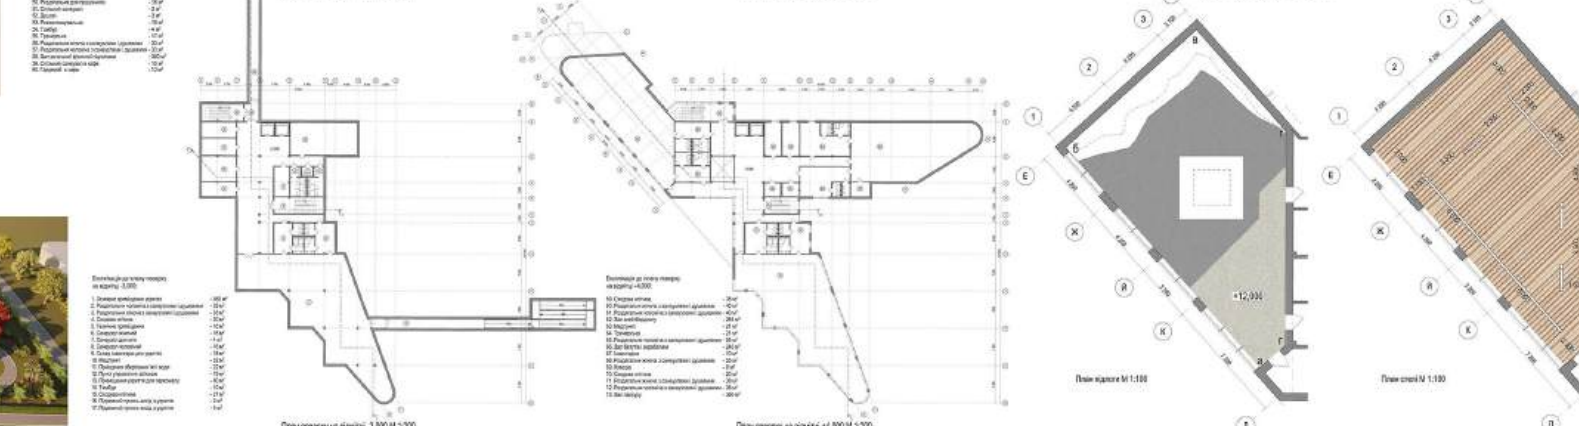











ЦЕНТР ЕКСТРИМАЛЬНИХ ВИДІВ СПОРТУ В М. КИЇВІ


МІСТОБУДІВНЕ РІШЕННЯ



Ситуаційна схема, район Нижня Теличка, м. Київ М 1:2000

Умовні позначення до ситуаційної схеми:

■ - ділянка проектування

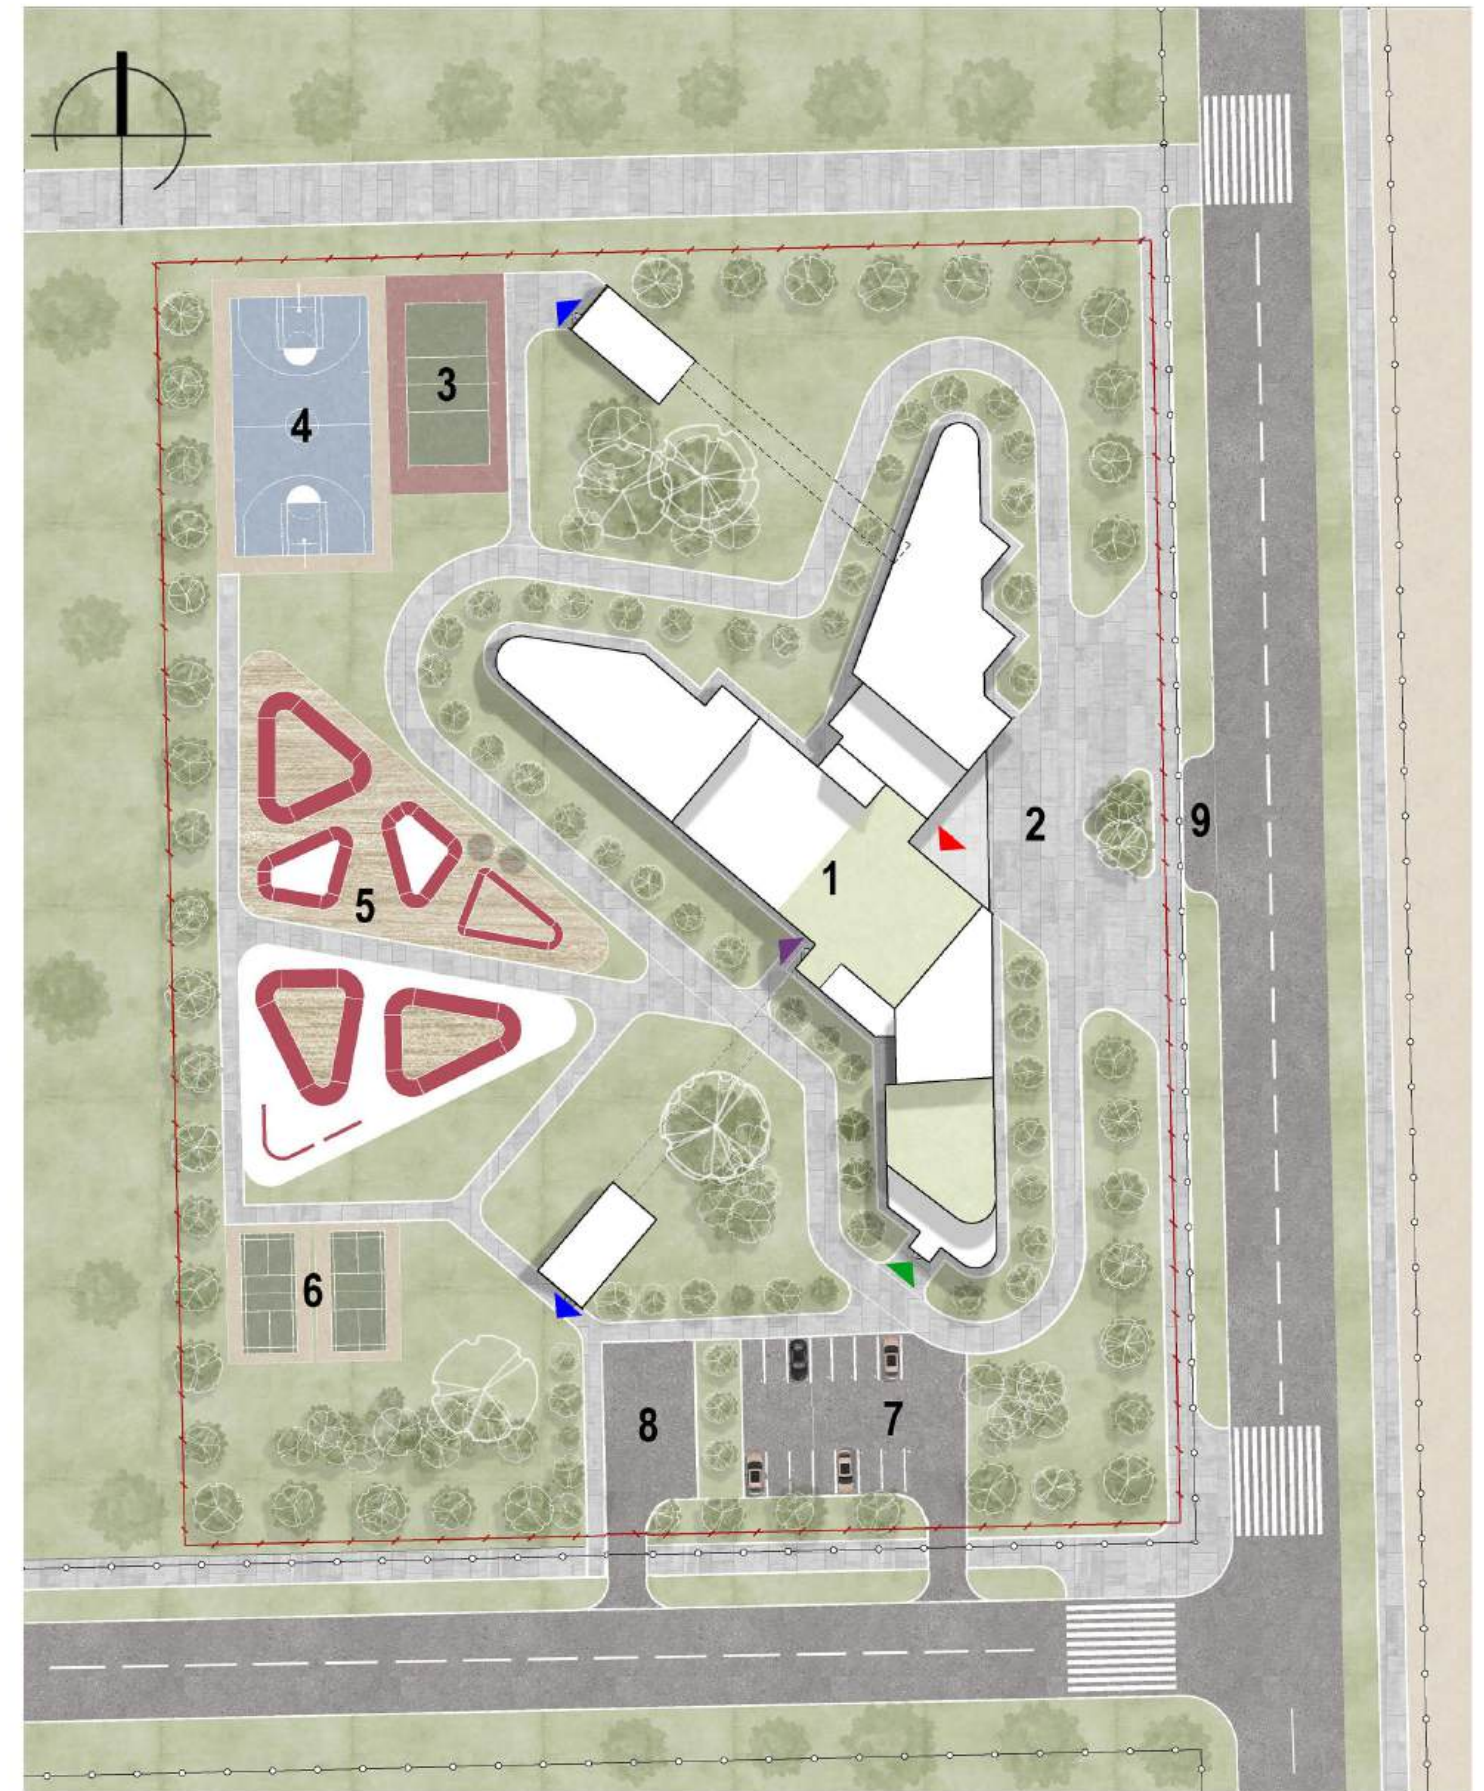

Експлікація до генерального плану:

- 1 - Будівля що проєктується
- 2 - Вхідна площа
- 3 - тенісний майданчик
- 4 - баскетбольний майданчик
- 5 - скейтпарк
- 6 - парклікорт
- 7 - наземний паркінг
- 8 - господарська зона
- 9 - місце висадки/посадки відвідувачів

Умовні позначення до генерального плану:

- межі ділянки проектування
- червоні лінії вулиць
- головний вхід в будівлю
- службовий вхід в кафе
- евакуаційний вихід
- виходи з укриття
- газон
- пішохідне мощення
- проїжджа частина
- зелені насадження

ПЛАНИ ПОВЕРХІВ

Експлікація до плану поверху на відмітці 0,000:

- | | |
|---|----------|
| 18. Тамбур | - 14 м² |
| 19. Тамбур | - 6 м² |
| 20. Вестиболь | - 170 м² |
| 21. Гардероб | - 16 м² |
| 22. Тамбур | - 9 м² |
| 23. Сходові клітина | - 30 м² |
| 24. Сходові клітина | - 27 м² |
| 25. Кімната сходу | - 12 м² |
| 26. Санвузол жіночий | - 16 м² |
| 27. Санвузол для мн | - 4 м² |
| 28. Санвузол чоловічий | - 16 м² |
| 29. Пункт продажу спортивного спорядження | - 26 м² |
| 30. Комора зберігання велосипедного спорядження | - 14 м² |
| 31. Приміщення ремонту спортивного інвентарю | - 38 м² |
| 32. Кабінет адміністратора | - 21 м² |
| 33. Кабінет бухгалтера | - 23 м² |
| 34. Кабінет заступника директора | - 20 м² |
| 35. Кабінет директора | - 26 м² |
| 36. Зал для нарад | - 105 м² |
| 37. Комора прибирального інвентарю | - 10 м² |
| 38. Санвузол для працівників чоловічий | - 4 м² |
| 39. Санвузол для працівників жіночий | - 4 м² |
| 40. Побутова кімната працівників | - 35 м² |
| 41. Обідній зал кафе | - 180 м² |
| 42. Роздавальня | - 8 м² |
| 43. Мийна столового посуду | - 6 м² |
| 44. Мийна кухонного посуду | - 8 м² |
| 45. Холодильний шкаф | - 21 м² |
| 46. Комора для олівця | - 12 м² |
| 47. Гарячий цех | - 26 м² |
| 48. Комора сушук продуктів | - 13 м² |
| 49. Холодильна камера | - 9 м² |
| 50. Роздавальня для працівників | - 16 м² |
| 51. Спільний санвузол | - 3 м² |
| 52. Душеві | - 18 м² |
| 53. Роздягальня | - 4 м² |
| 54. Тамбур | - 17 м² |
| 55. Тренерська | - 33 м² |
| 56. Роздягальня жіноча з санвузлами і душем | - 33 м² |
| 57. Роздягальня чоловіча з санвузлами і душем | - 33 м² |
| 58. Зал загальної фізичної підготовки | - 360 м² |
| 59. Спільний санвузол в кафе | - 15 м² |

План поверху на відмітці 0,000 М 1:200

Експлікація до плану поверху на відмітці +8,000:

- | | |
|--|----------|
| 74. Сходові клітина | - 38 м² |
| 75. Технічне приміщення | - 10 м² |
| 76. Технічне приміщення | - 16 м² |
| 77. Балкон огляду в залі скейтбордінгу | - 85 м² |
| 78. Конференц зал | - 185 м² |
| 79. Балкон огляду в залі батутів та акробатики | - 40 м² |
| 80. Сходові клітина | - 20 м² |
| 81. Санвузол чоловічий | - 16 м² |
| 82. Санвузол для гн | - 4 м² |
| 83. Санвузол жіночий | - 16 м² |
| 84. Балкон огляду в залі паркуру | - 60 м² |

План поверху на відмітці +8,000 М 1:200

Експлікація до плану поверху на відмітці -3,000:

- | | |
|--|----------|
| 1. Основне приміщення укриття | - 360 м² |
| 2. Роздягальня чоловіча з санвузлами і душем | - 33 м² |
| 3. Роздягальня жіноча з санвузлами і душем | - 33 м² |
| 4. Сходові клітини | - 30 м² |
| 5. Технічне приміщення | - 16 м² |
| 6. Санвузол жіночий | - 16 м² |
| 7. Санвузол для мн | - 4 м² |
| 8. Санвузол чоловічий | - 16 м² |
| 9. Склад інвентарю для укриття | - 18 м² |
| 10. Медпункт | - 32 м² |
| 11. Приміщення зберігання (а) і води | - 22 м² |
| 12. Пункт управління залізком | - 19 м² |
| 13. Приміщення укриття для персоналу | - 80 м² |
| 14. Тамбур | - 10 м² |
| 15. Сходові клітини | - 27 м² |
| 16. Підземний тунель-воід з укриття | - 0 м² |
| 17. Підземний тунель-воід з укриття | - 0 м² |

План поверху на відмітці -3,000 М 1:200

Експлікація до плану поверху на відмітці +4,000:

- | | |
|---|----------|
| 59. Сходові клітина | - 38 м² |
| 60. Роздягальня жіноча з санвузлами і душем | - 40 м² |
| 61. Роздягальня чоловіча з санвузлами і душем | - 40 м² |
| 62. Зал скейтбордінгу | - 265 м² |
| 63. Медпункт | - 21 м² |
| 64. Тренерська | - 21 м² |
| 65. Роздягальня чоловіча з санвузлами і душем | - 55 м² |
| 66. Зал батутів і акробатики | - 240 м² |
| 67. Інвентарна | - 10 м² |
| 68. Роздягальня жіноча з санвузлами і душем | - 55 м² |
| 69. Комора | - 8 м² |
| 70. Сходові клітини | - 20 м² |
| 71. Роздягальня жіноча з санвузлами і душем | - 38 м² |
| 72. Роздягальня чоловіча з санвузлами і душем | - 38 м² |
| 73. Зал паркуру | - 360 м² |

План поверху на відмітці +4,000 М 1:200

Експлікація до плану поверху на відмітці +12,000:

- | | |
|--|----------|
| 85. Сходові клітини | - 38 м² |
| 86. Роздягальня жіноча з санвузлами та душем | - 40 м² |
| 87. Роздягальня чоловіча з санвузлами та душем | - 40 м² |
| 88. Зал скейтбордінгу | - 130 м² |
| 89. Сходові клітини | - 20 м² |
| 90. Балкон огляду в залі батутів та акробатики | - 40 м² |

План поверху на відмітці +12,000 М 1:200

ФАСАДИ



1 18
Фасад в осях 1-18 М 1:200




M A
Фасад в осях М-А М 1:200




18 1
Фасад в осях 18-1 М 1:200


КОНСТРУКТИВНІ РІШЕННЯ

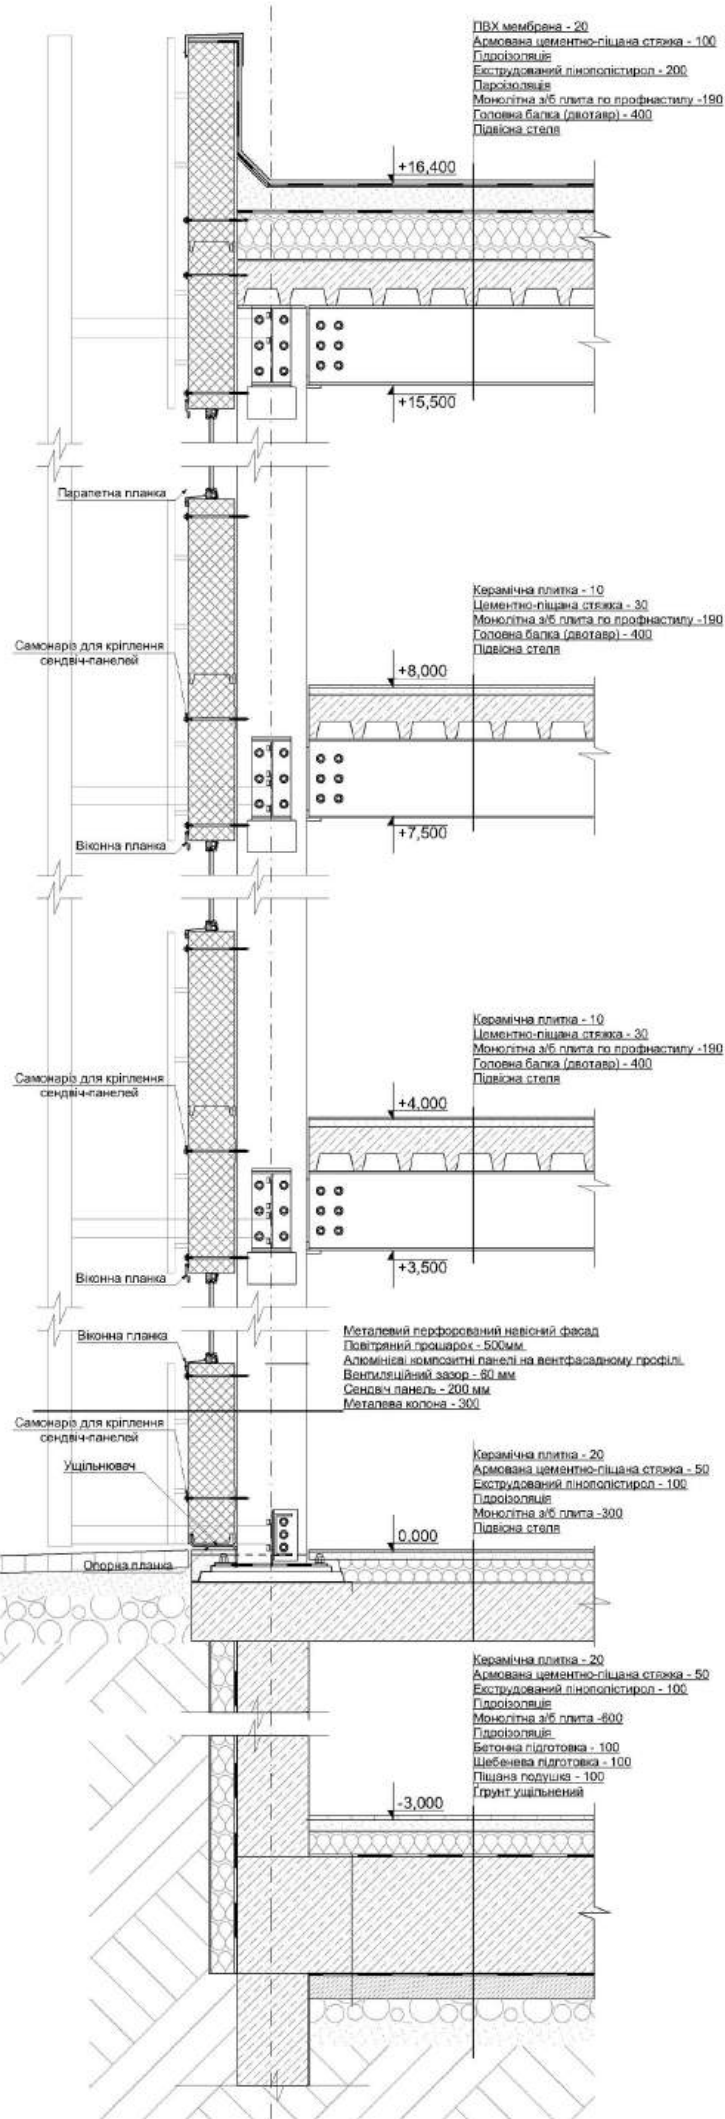

ч Розріз по стіні М 1:25

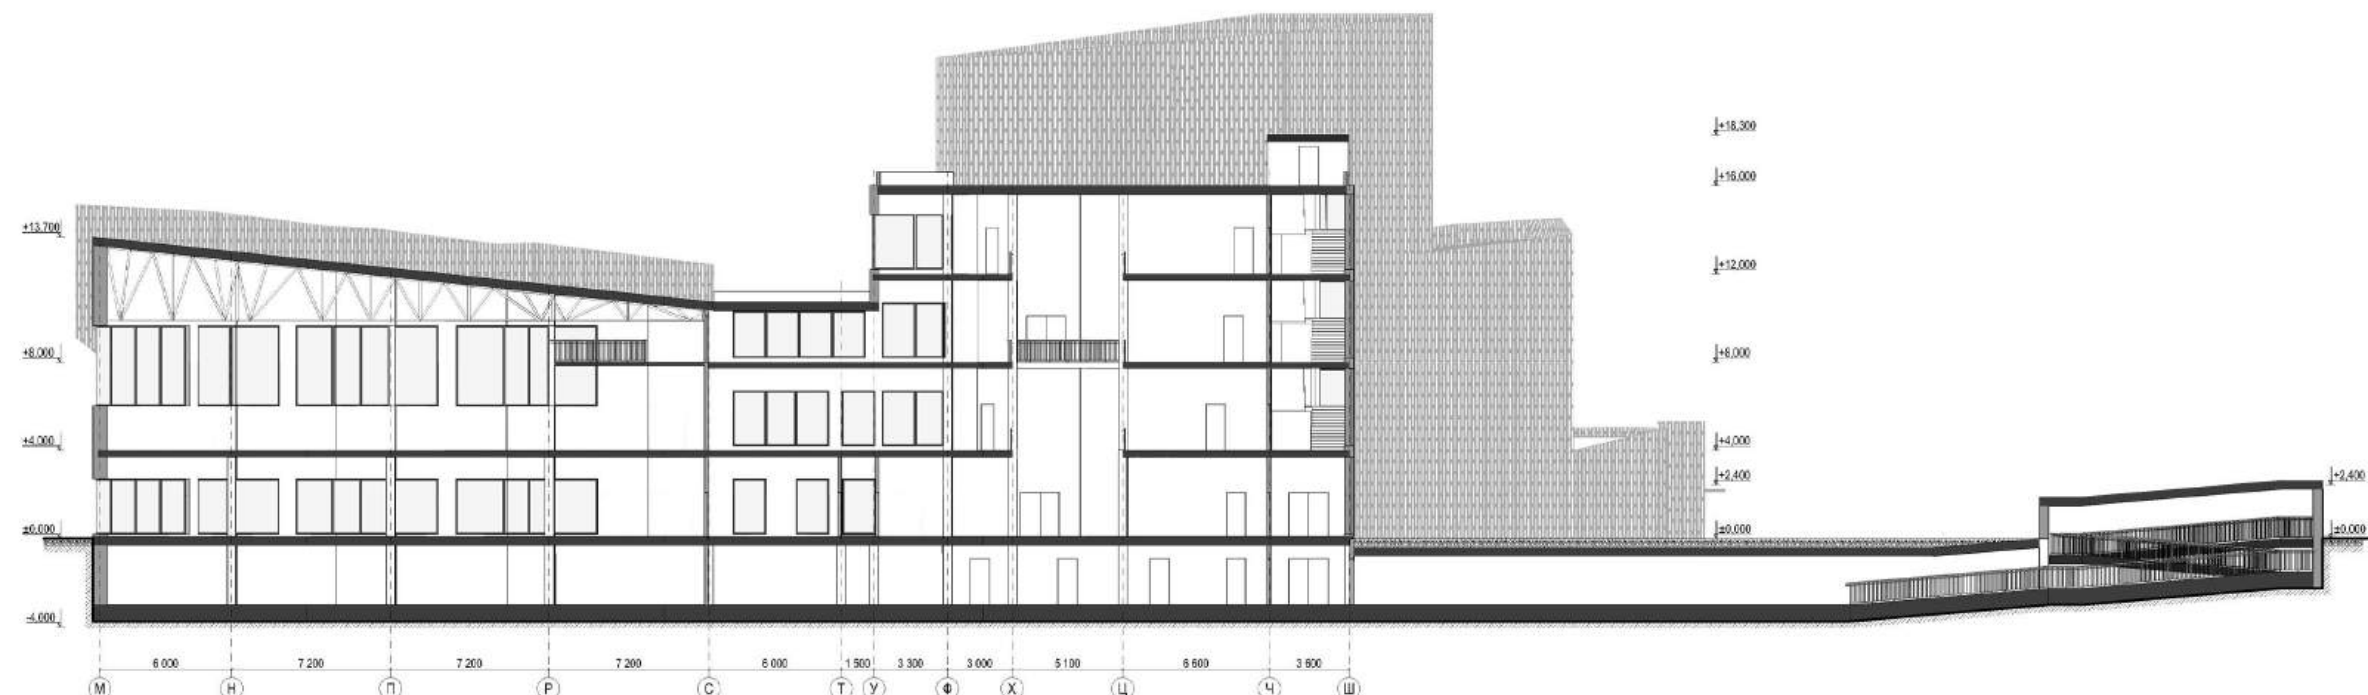

Розріз 1-1 М 1:200

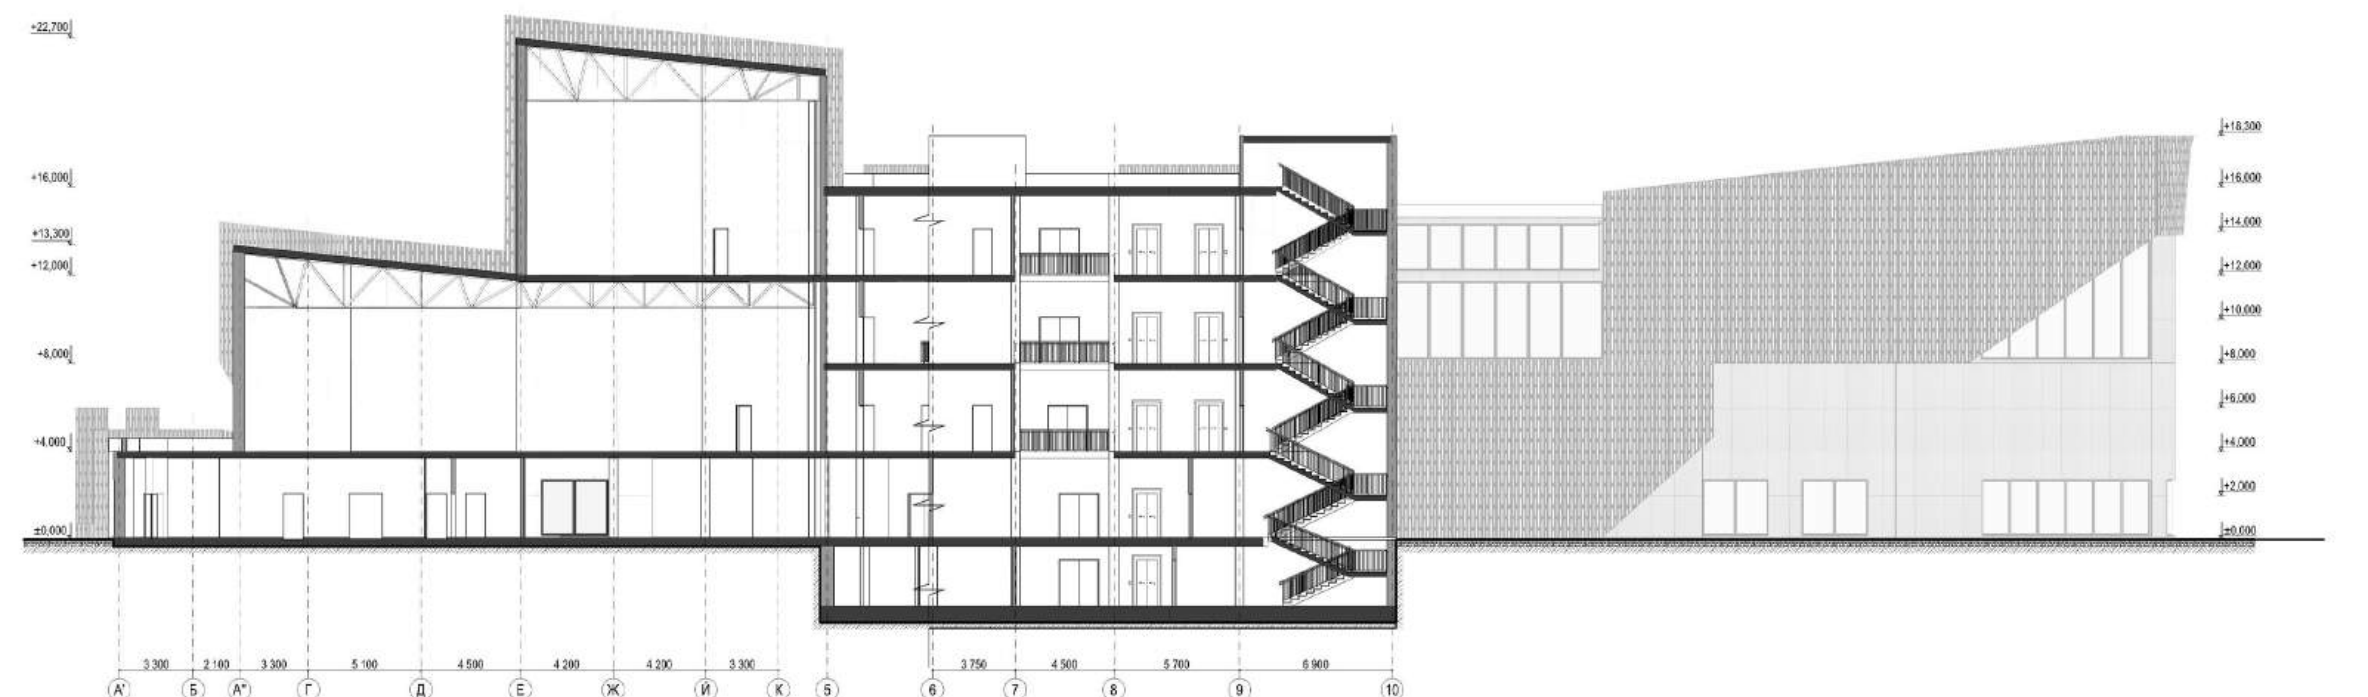

Розріз 2-2 М 1:200

ВІЗУАЛІЗАЦІЯ ОБ'ЄКТУ



ДИЗАЙН ІНТЕР'ЄРУ


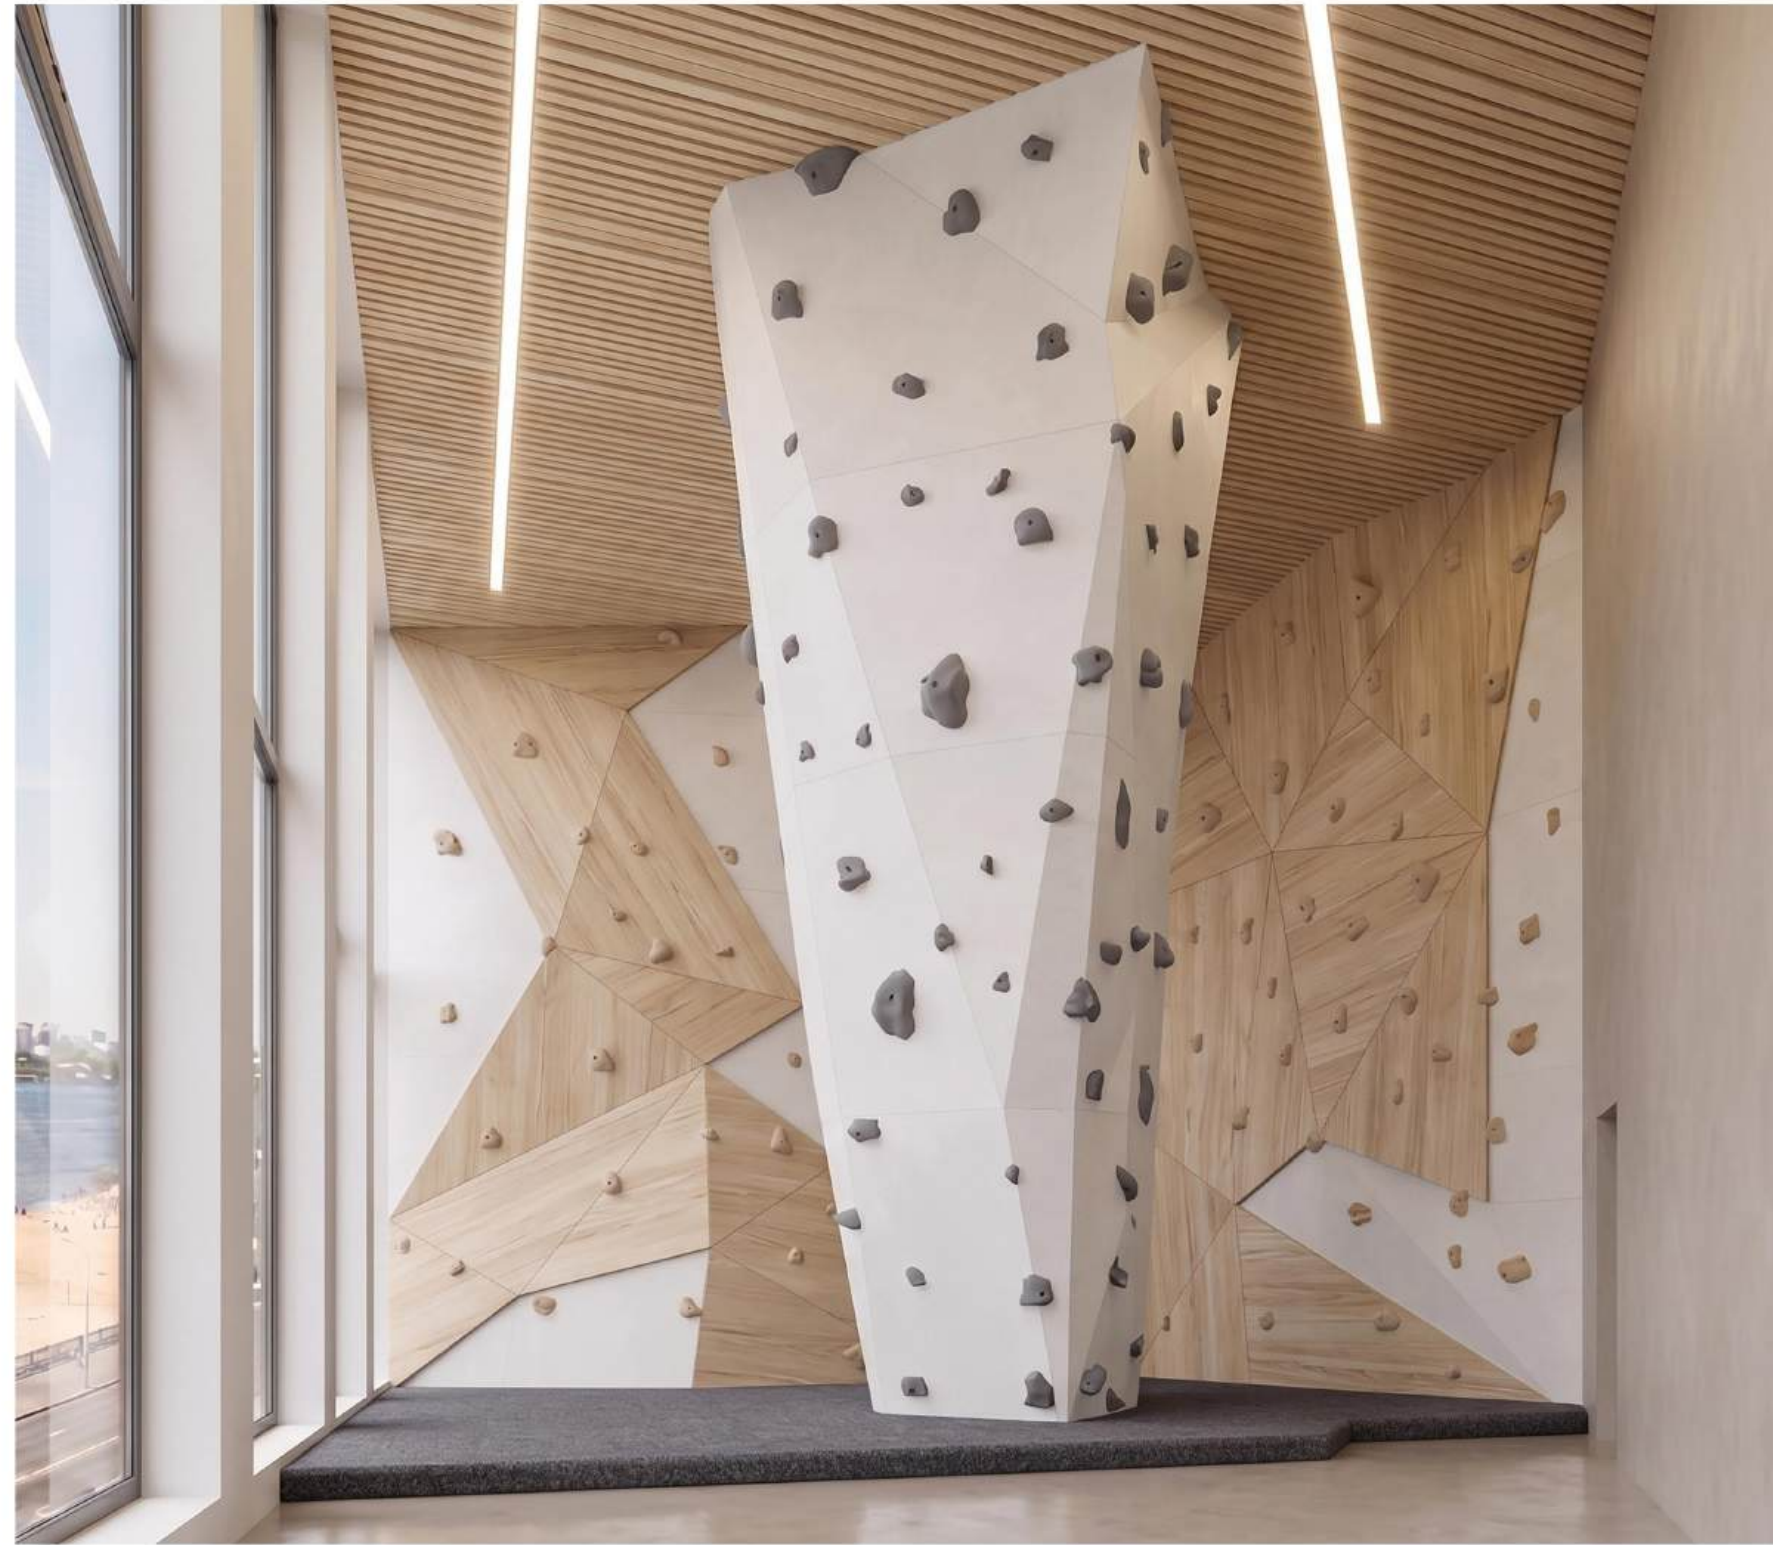


ФОТО МАКЕТУ






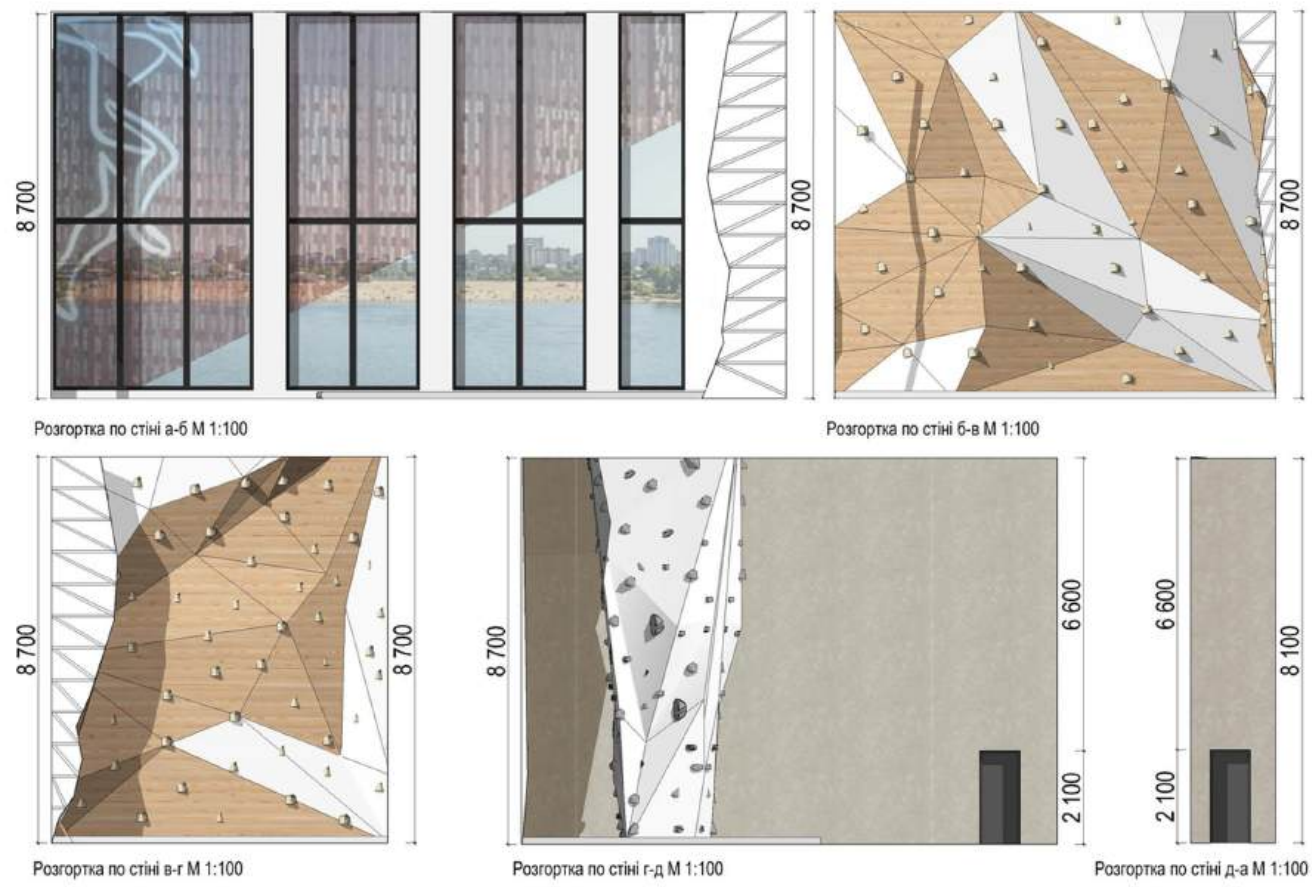




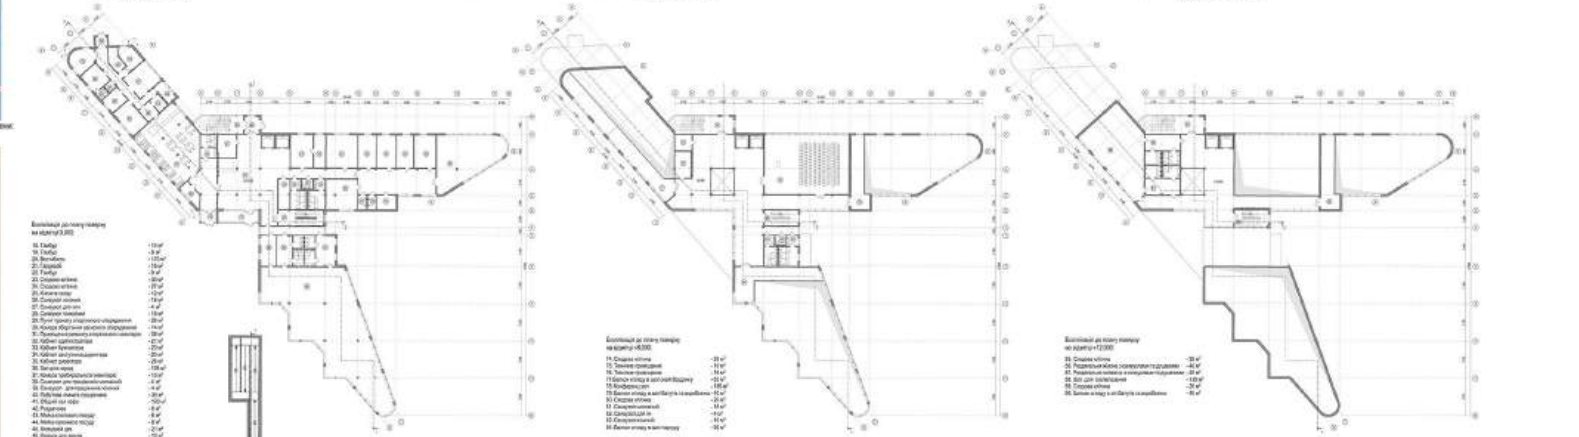


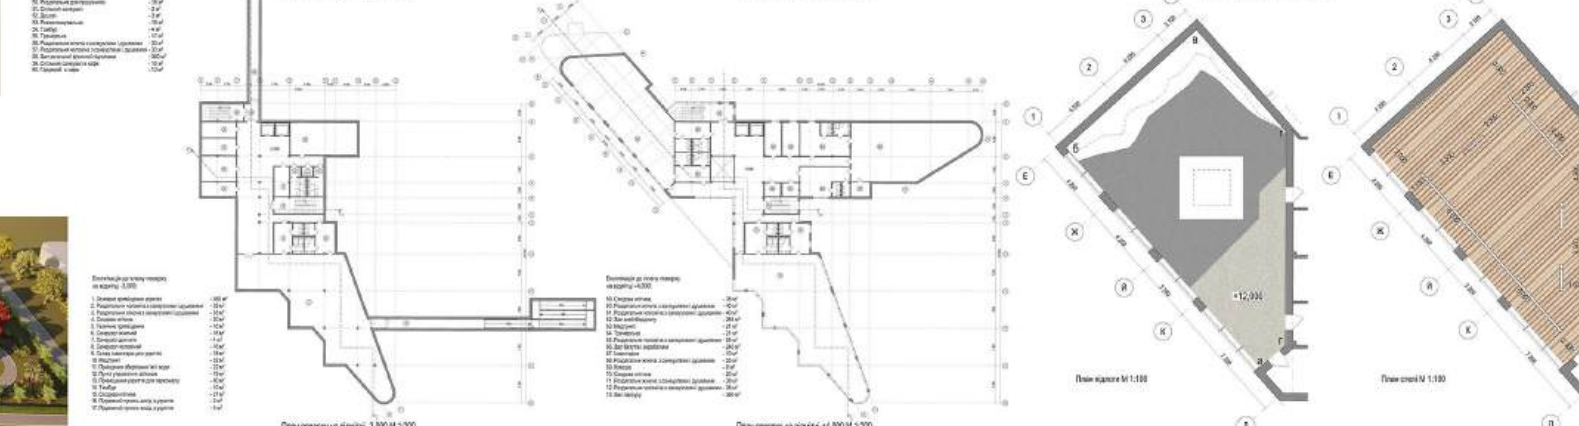










Візуалізація студ. гр. Арх-22-15 Гузій В. В., Карлініна І. Ю., Лисенко Г. Г.