
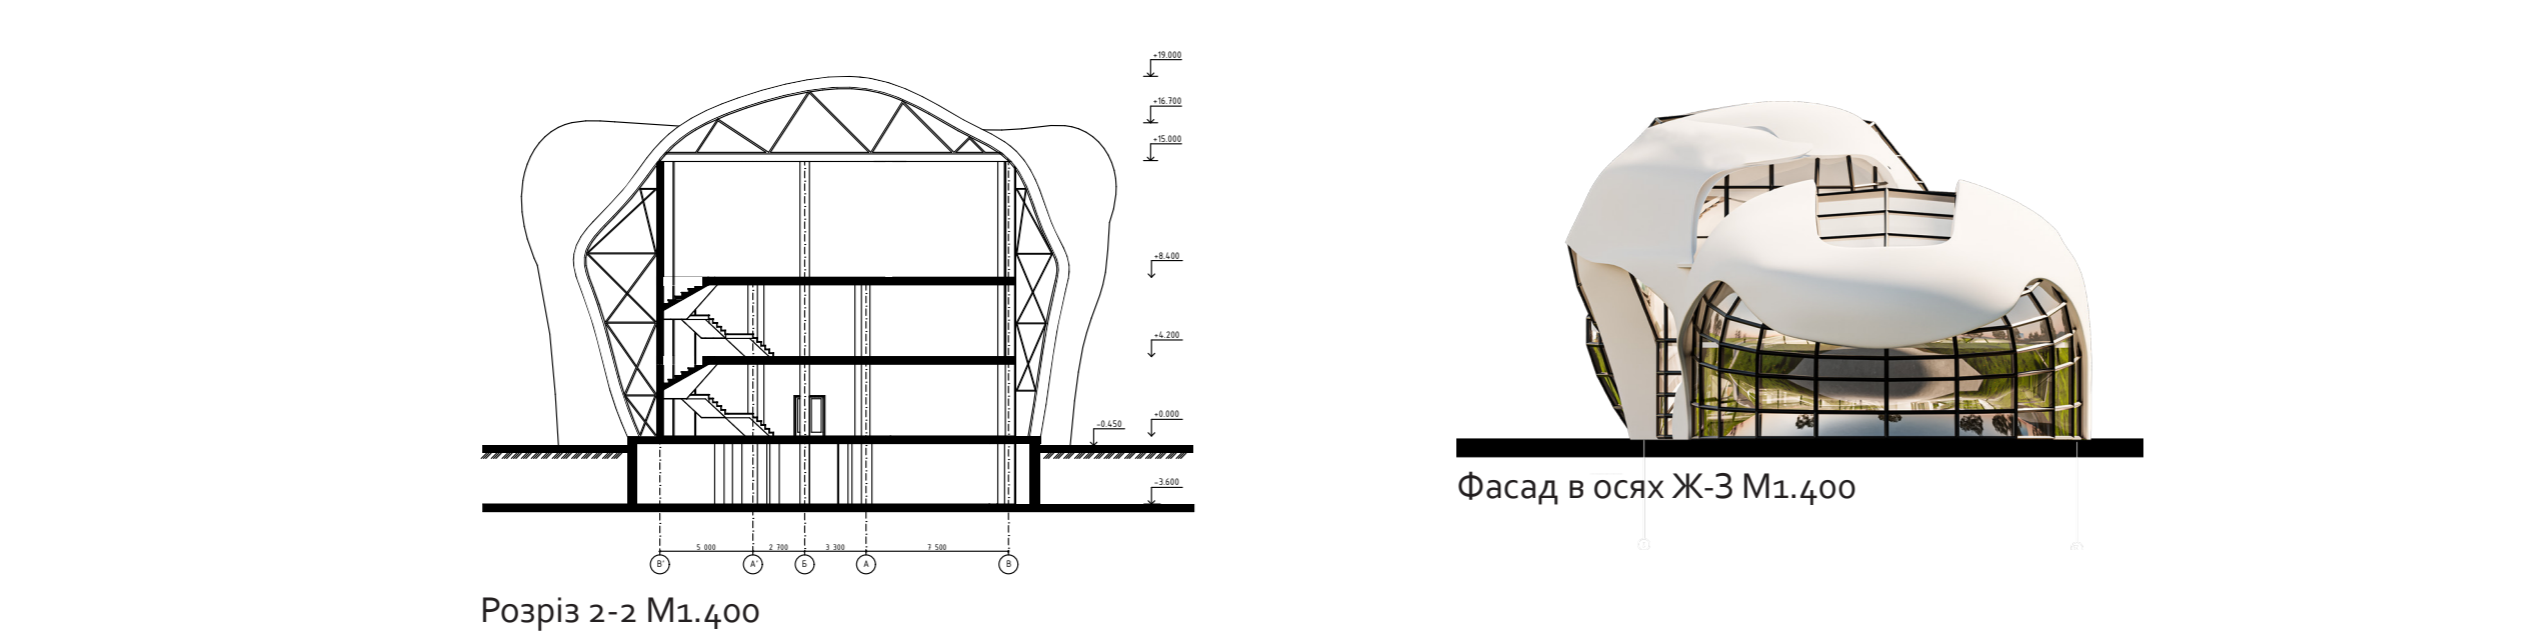
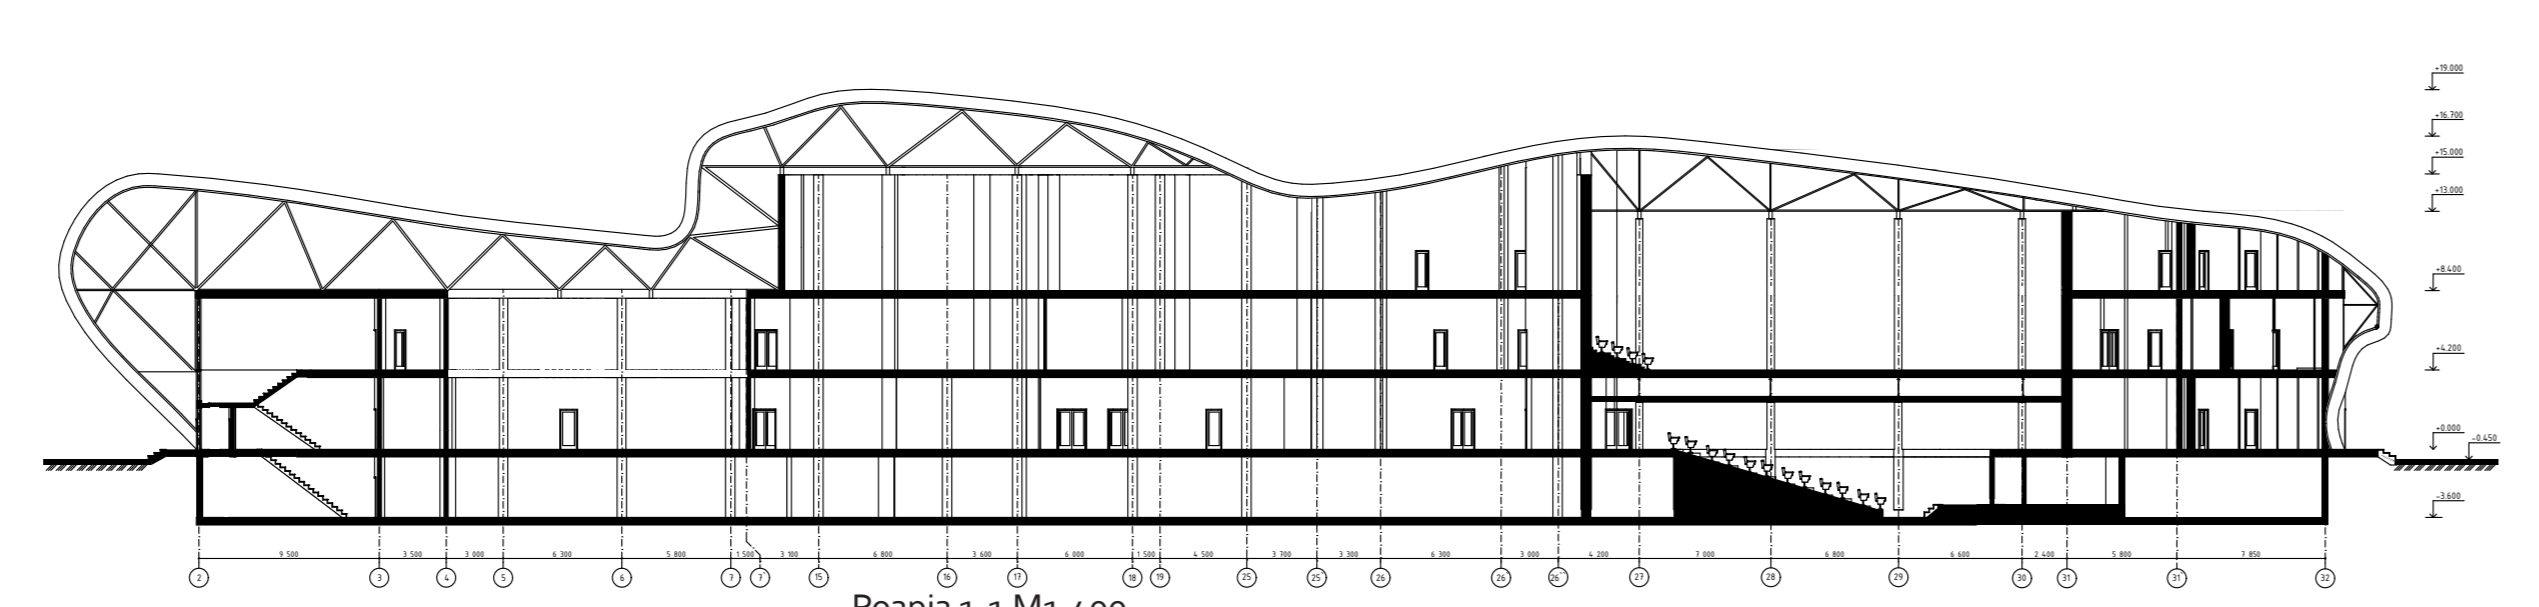


№	Назва приміщення	Площа




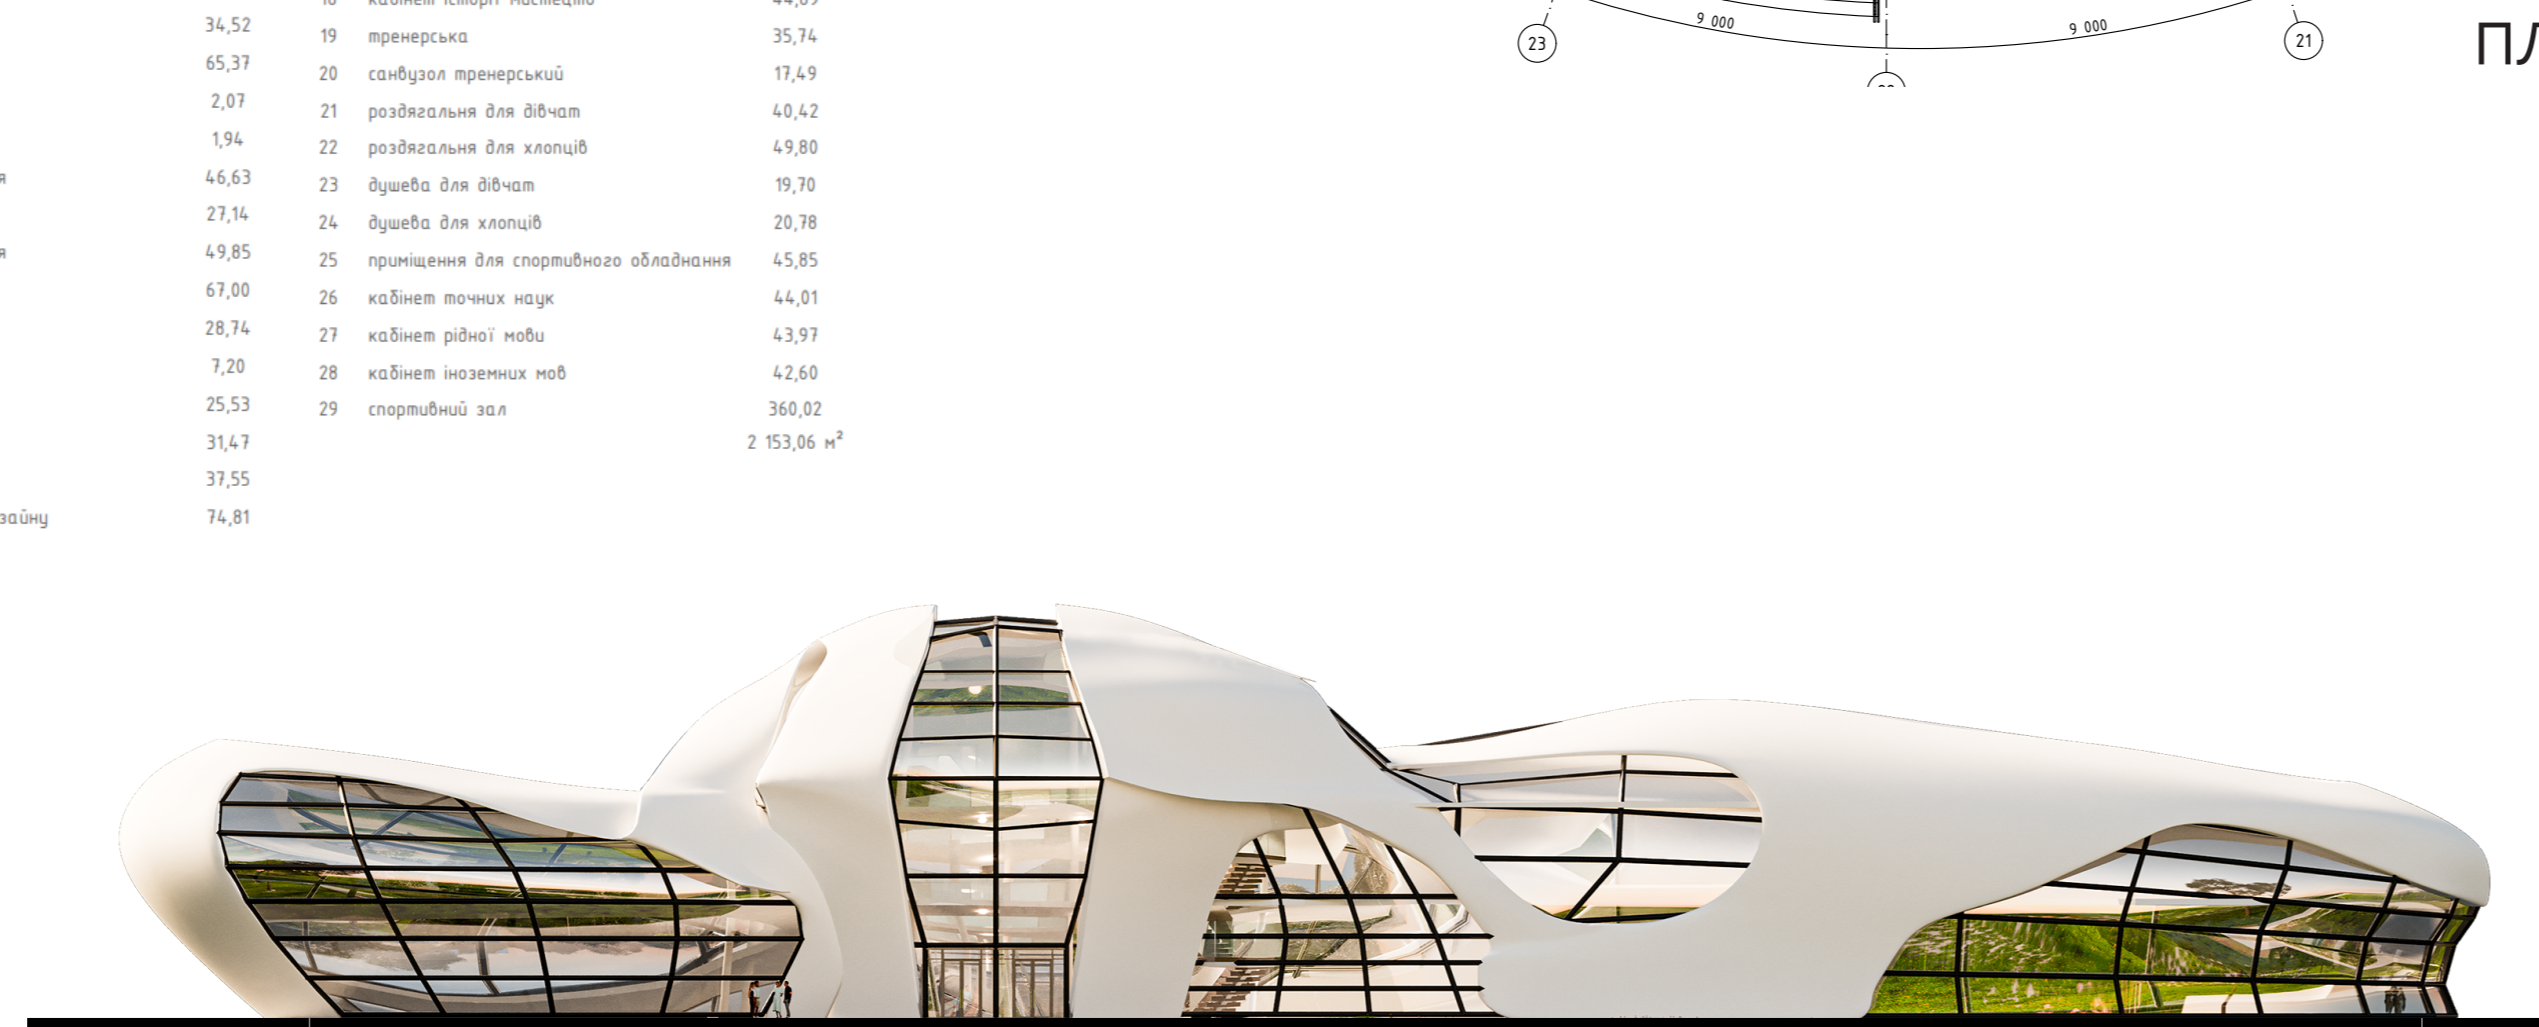

АРХІТЕКТУРНИЙ КОЛЕДЖ У М. КИЄВІ  
 College of Architecture in Kyiv

