

**КВАЛІФІКАЦІЙНА ВИПУСКНА РОБОТА
НА ЗДОБУТТЯ ОСВІТНЬОГО СТУПЕНЯ
БАКАЛАВР АРХІТЕКТУРИ**

на тему:

«ВЕТЕРИНАРНИЙ ЦЕНТР В МІСТІ БУЧА КИЇВСЬКОЇ ОБЛАСТІ АРХІТЕКТУРНА»

загальним обсягом **6** аркушів формату А1, пояснювальна записка **81** с.

Виконала: студентка групи АРХ-22-6

191 «Архітектура та містобудування»,

Освітньо-професійна програма «Архітектура та містобудування»

(шифр і назва спеціальності, освітньо-наукової програми)

Борисенко Вікторія Сергіївна

(прізвище, ім'я, по батькові)

Керівник: старший викладач Чернятевич Наталія Григорівна

Рецензент: доцент Завада Віктор Тимофійович

(наук. ступінь, посада, прізвище, ім'я, по батькові)


Київ – 2026 р.










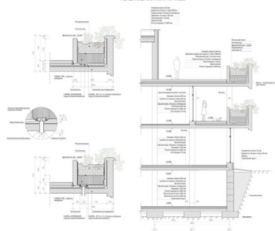


Розріз по стіні 1:100

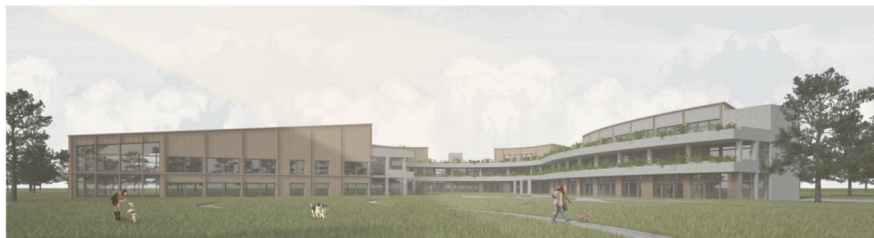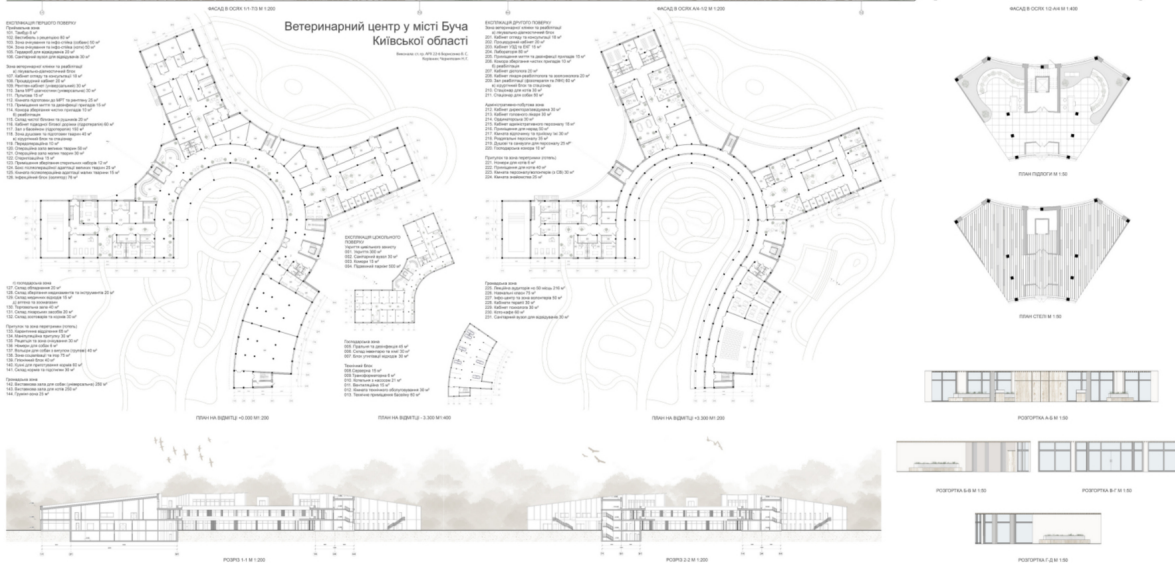

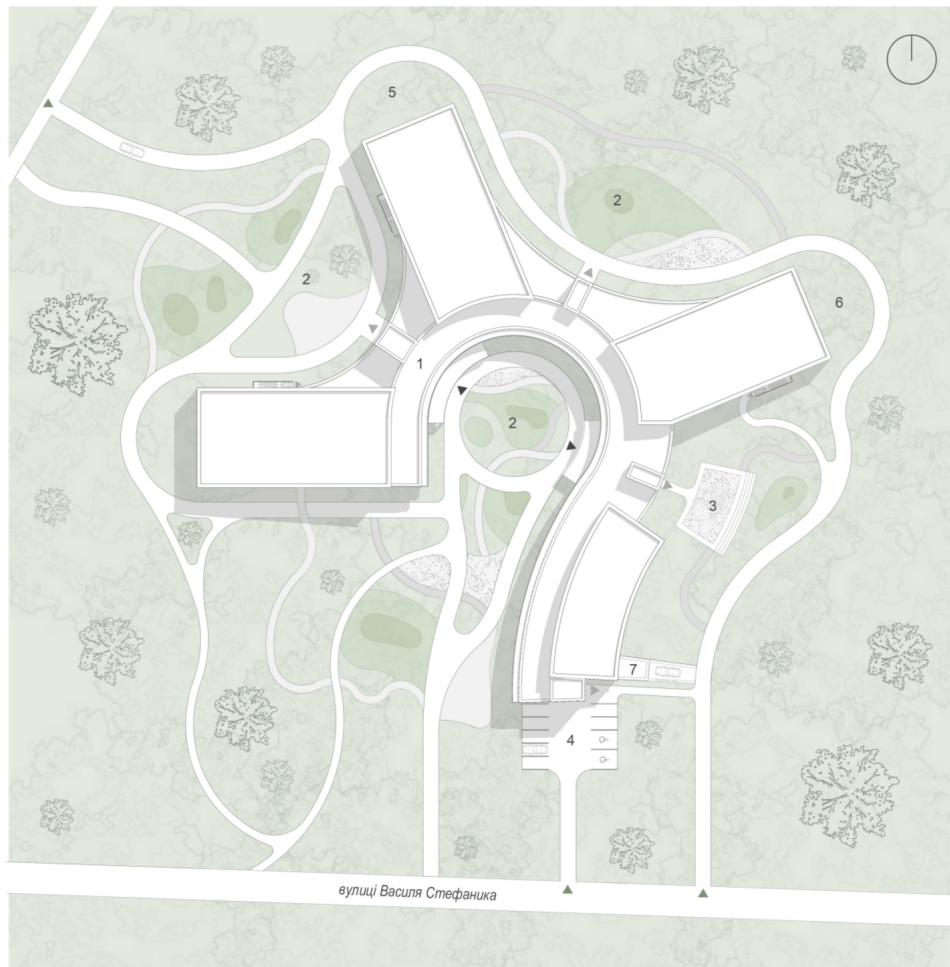

ГЕНЕРАЛЬНИЙ ПЛАН

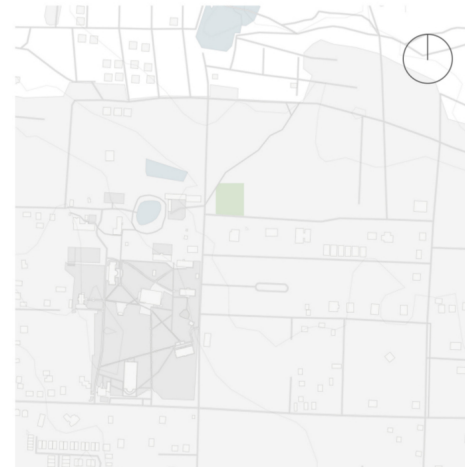


СИТУАЦІЙНА СХЕМА

ЕКСПЛІКАЦІЯ ДО ГЕНЕРАЛЬНОГО ПЛАНУ:


1. Проектована будівля - ветеринарний центр
2. Внутрішні двори та місця для виходу тварин
3. Відкритий виставковий майданчик
4. Паркові місця для екстрених ситуацій
5. Господарська зона
6. Зона для виходу тварин з притулку
7. В'їзд до підземного паркінгу

▶ ГОЛОВНИЙ ВХІД

▶ ЕВАКУАЦІЙНІ ВИХОДИ

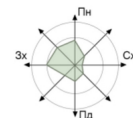


Роза вітрів Київська обл. Липень

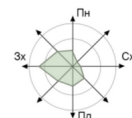


Роза вітрів Київська обл. Січень



ДІЛЯНКА ПРОЄКТУВАННЯ

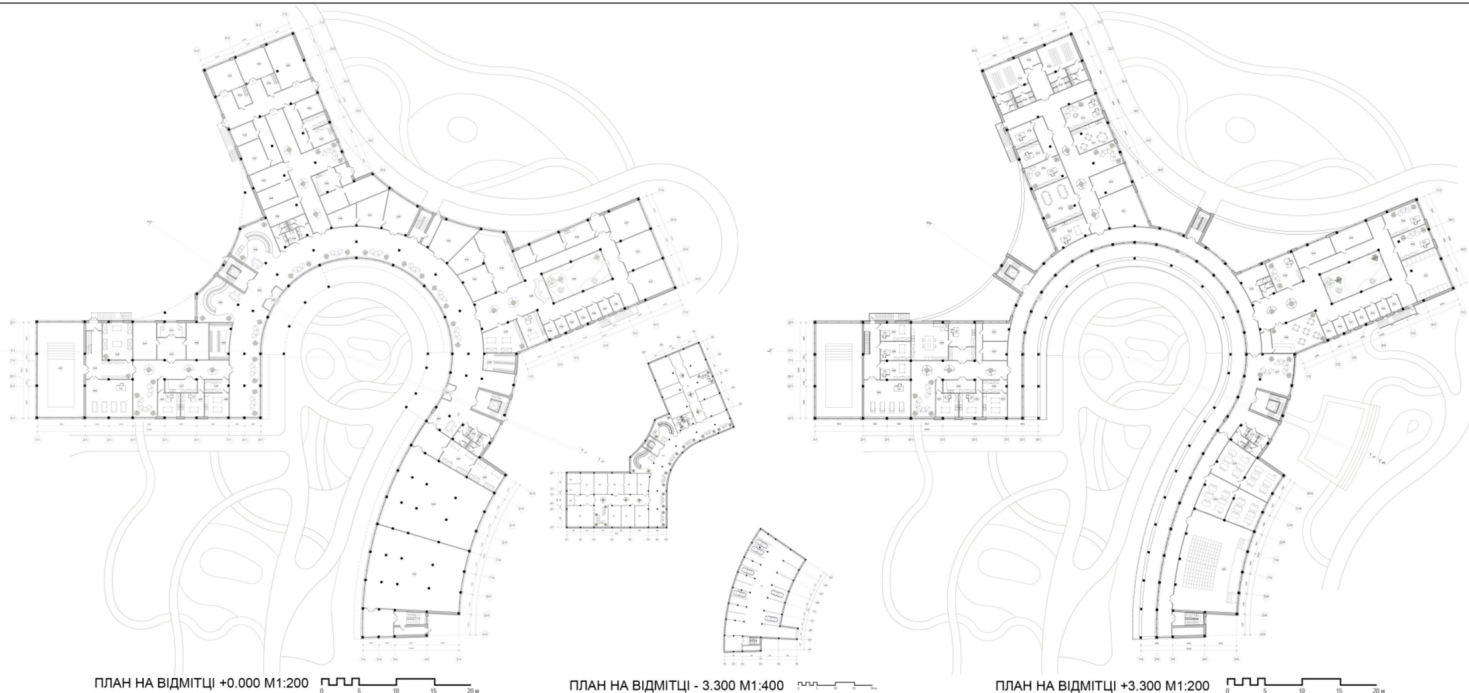

ПЛАН НА ВІДМІТЦІ +0.000 M1:200

 

ПЛАН НА ВІДМІТЦІ - 3.300 M1:400



ПЛАН НА ВІДМІТЦІ +3.300 M1:200



ЕКСПЛІКАЦІЯ ПЕРШОГО ПОВЕРХУ

Приймальна зона

- 101. Тамбур 8 м²
- 102. Вестибюль з рецепцією 80 м²
- 103. Зона очікування та інфо-стійка (собаки) 50 м²
- 104. Зона очікування та інфо-стійка (коти) 50 м²
- 105. Гардероб для відвідувачів 20 м²
- 106. Санітарний вузол для відвідувачів 30 м²

Зона ветеринарної клініки та реабілітації

- а) лікувально-діагностичний блок
- 107. Кабінет огляду та консультації 18 м²
- 108. Процедурний кабінет 20 м²
- 109. Рентген-кабінет (універсальний) 30 м²
- 110. Зала МРТ-діагностики (універсальна) 30 м²
- 111. Пультова 15 м²
- 112. Кімната підготовки до МРТ та рентгену 25 м²
- 113. Приміщення миття та дезінфекції приладів 15 м²
- 114. Комора зберігання чистих приладів 10 м²
- б) реабілітація
- 115. Склад чистої білизни та рушників 20 м²
- 116. Кабінет підводної бігової доріжки (гідротерапія) 60 м²
- 117. Зал з басейном (гідротерапія) 150 м²
- 118. Зона душів та підготовки тварин 40 м²
- в) хірургічний блок та стаціонар
- 119. Передопераційна 10 м²
- 120. Операційна зала великих тварин 50 м²
- 121. Операційна зала малих тварин 30 м²
- 122. Стерилізаційна 15 м²

- 123. Приміщення зберігання стерильних наборів 12 м²
- 124. Бокс післяопераційної адаптації великих тварин 25 м²
- 125. Кімната післяопераційної адаптації малих тварин 15 м²
- 126. Інфекційний блок (ізолятор) 76 м²
- г) господарська зона
- 127. Склад обладнання 20 м²
- 128. Склад зберігання медикаментів та інструментів 20 м²
- 129. Склад медичних відходів 15 м²
- д) аптека та зоомагазин
- 130. Торговельна зала 40 м²
- 131. Склад лікарських засобів 20 м²
- 132. Склад зоотоварів та кормів 30 м²

Притулок та зона перетримки (готель)

- 133. Карантинне відділення 65 м²
- 134. Маніпуляційна притулку 30 м²
- 135. Рецепція та зона очікування 30 м²
- 136. Номери для собак 6 м²
- 137. Вольєри для собак з випуллом (групові) 40 м²
- 138. Зона соціалізації та ігор 75 м²
- 139. Гігієнічний блок 40 м²
- 140. Кухні для приготування кормів 60 м²
- 141. Склад кормів та підстилки 30 м²

Громадська зона

- 142. Виставкова зала для собак (універсальна) 250 м²
- 143. Виставкова зала для котів 250 м²
- 144. Грумінг-зона 25 м²

ЕКСПЛІКАЦІЯ ЦОКОЛЬНОГО ПОВЕРХУ

Укриття цивільного захисту

- 001. Укриття 300 м²
- 002. Санітарний вузол 30 м²
- 003. Комори 15 м²
- 004. Підземний паркінг 500 м²

Господарська зона

- 005. Пральня та дезінфекція 45 м²
- 006. Склад інвентарю та хімії 30 м²
- 007. Блок утилізації відходів 30 м²

Технічний блок

- 008. Серверна 15 м²
- 009. Трансформаторна 6 м²
- 010. Котельня з насосом 21 м²
- 011. Вентиляційна 15 м²
- 012. Кімната технічного обслуговування 30 м²
- 013. Технічне приміщення басейну 60 м²

ЕКСПЛІКАЦІЯ ДРУГОГО ПОВЕРХУ

Зона ветеринарної клініки та реабілітації

- а) лікувально-діагностичний блок
- 201. Кабінет огляду та консультації 18 м²
- 202. Процедурний кабінет 20 м²
- 203. Кабінет УЗД та ЕКГ 15 м²
- 204. Лабораторія 80 м²
- 205. Приміщення миття та дезінфекції приладів 15 м²
- 206. Комора зберігання чистих приладів 10 м²
- б) реабілітація
- 207. Кабінет дієтолога 20 м²
- 208. Кабінет лікаря-реабітолога та зоопсихолога 20 м²
- 209. Зал реабілітації (фізіотерапія та ЛФК) 60 м²
- в) хірургічний блок та стаціонар
- 210. Стаціонар для котів 30 м²
- 211. Стаціонар для собак 50 м²

Адміністративно-побутова зона


- 212. Кабінет директора/завідувача 30 м²
- 213. Кабінет головного лікаря 30 м²
- 214. Ординаторська 30 м²
- 215. Кабінет адміністративного персоналу 18 м²
- 216. Приміщення для нарад 50 м²
- 217. Кімната відпочинку та приємної їжі 30 м²
- 218. Роздавальні персоналу 35 м²
- 219. Душові та санвузли для персоналу 25 м²
- 220. Господарська комора 10 м²

Притулок та зона перетримки (готель)

- 221. Номери для котів 6 м²
- 222. Приміщення для котів 40 м²
- 223. Кімната персоналу/волонтерів (з СВ) 30 м²
- 224. Кімната знайомства 25 м²

Громадська зона

- 225. Лекційна аудиторія на 50 місць 216 м²
- 226. Навчальні класи 75 м²
- 227. Інфо-центр та зона волонтерів 50 м²
- 228. Кабінети терапії 30 м²
- 229. Кабінет психолога 30 м²
- 230. Котонаф 60 м²
- 231. Санітарний вузол для відвідувачів 30 м²

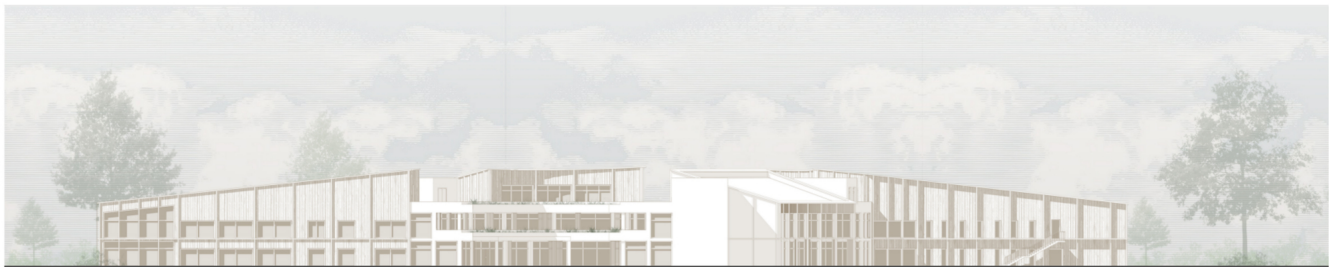

1/1

ФАСАД В ОСЯХ 1/1-7/3

7/3



A/4

ФАСАД В ОСЯХ A/4-1/2

1/2



1/2

ФАСАД В ОСЯХ 1/2-A/4


A/4



PO3PI3 1-1



PO3PI3 2-2

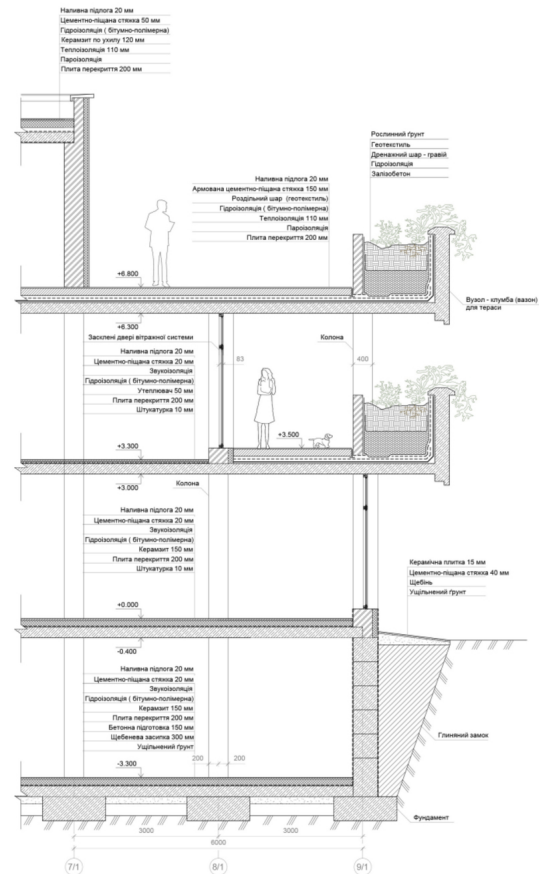

PO3PI3 ПО СТІНІ





РОЗГОРТКА А-Б




РОЗГОРТКА Б-В




РОЗГОРТКА В-Г М



РОЗГОРТКА Г-Д

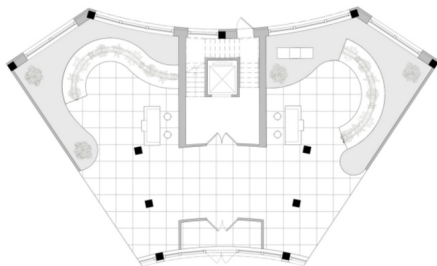

ПЛАН ПІДЛОГИ

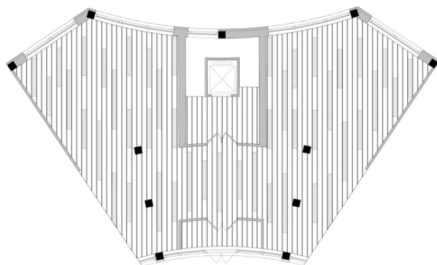

ПЛАН СТЕЛІ










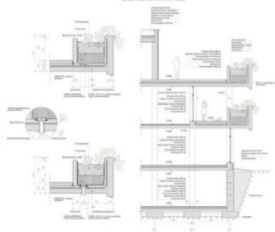








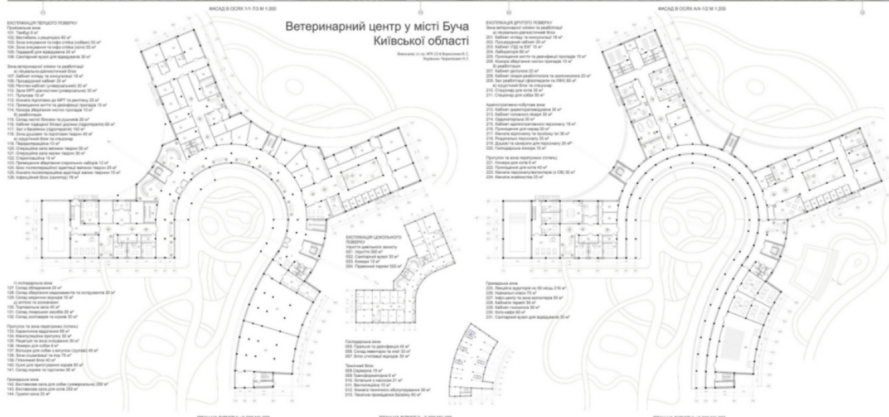

Ветеринарний центр у місті Буча Київської області



























