МІСЬКРАЙОННИЙ СУД У М. БРОВАРИ КИЇВСЬКОЇ ОБЛАСТІ

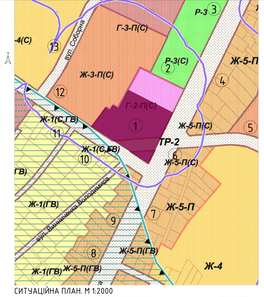

СИТУАЦІЙНА ПЛАН. М 1:2000

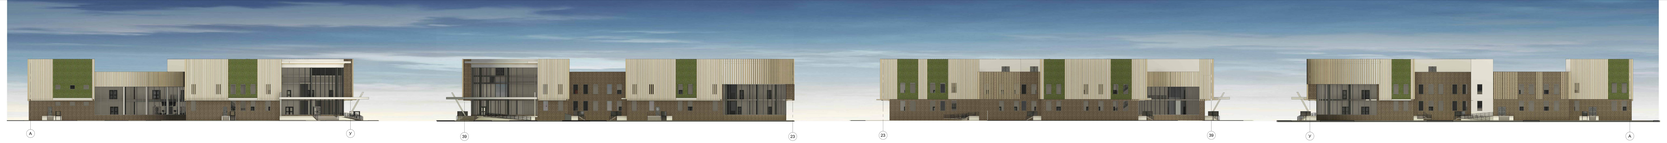

ФАСАД А–У. М 1:200

ФАСАД 39–23. М 1:200

ФАСАД 23–39. М 1:200

ФАСАД Ч–А. М 1:200

РОЗГОРТКА 2–3. М 1:50

РОЗГОРТКА 1–2. М 1:50

РОЗГОРТКА 3–4. М 1:50

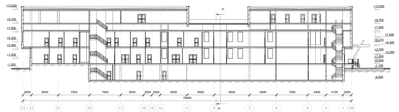

РОЗРІЗ Б–Б. М 1:200

РОЗРІЗ А–А. М 1:200

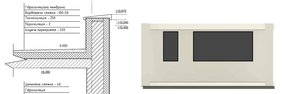

РОЗГОРТКА 4–5. М 1:50

РОЗГОРТКА 5–1. М 1:50

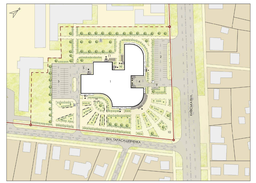

ГЕНЕРАЛЬНИЙ ПЛАН. М 1:1000

ФОТОФІКСАЦІЯ

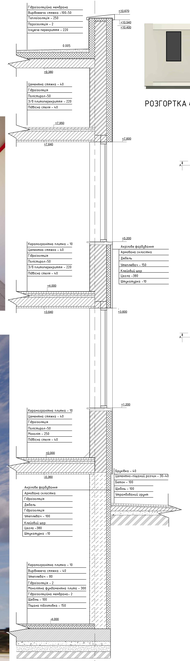

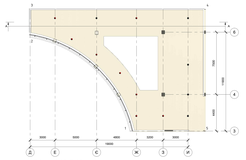

ПЛАН ОСВІТЛЕННЯ. М 1:100

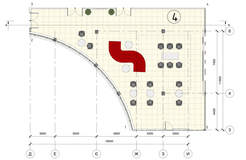

ПЛАН ПРИМІЩЕННЯ. М 1:50

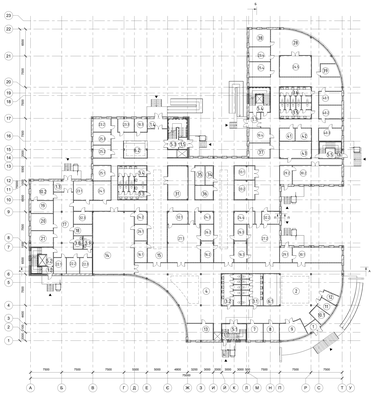

ПЛАН ПЕРШОГО ПОВЕРХУ. М 1:200

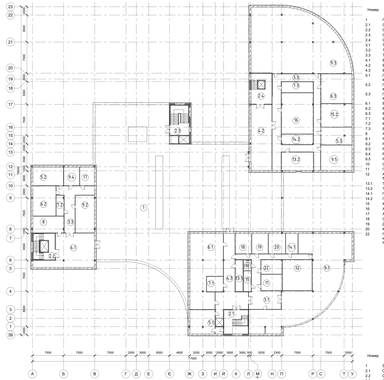

ПЛАН ТЕХНІЧНОГО ПОВЕРХУ. М 1:200

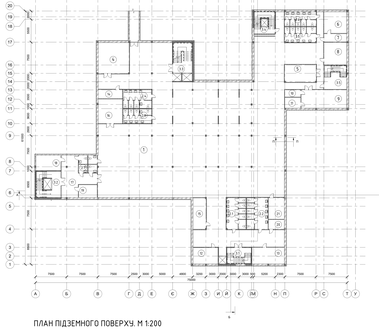

ПЛАН ПІДЗЕМНОГО ПОВЕРХУ. М 1:200

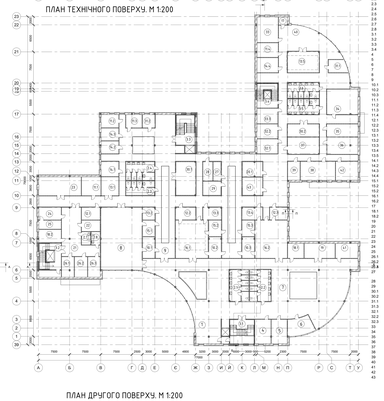

ПЛАН ДРУГОГО ПОВЕРХУ. М 1:200

ЕКСПЛІКАЦІЯ ПОВЕРХУ

Номер	Назва приміщення	Площа
1	Тамбур	6 м²
1.1	Тамбур №1	3 м²
1.2	Тамбур №2	3 м²
1.3	Тамбур №3	13 м²
1.4	Тамбур №4	13 м²
1.5	Тамбур №5	13 м²
1.6	Тамбур №6	3 м²
1.7	Тамбур №7	3 м²
2	Вестибюль	259 м²
3.1	Санвузол жіночий №1	36 м²
3.2	Санвузол чоловічий №1	36 м²
3.3	Санвузол чоловічий №2	36 м²
3.4	Санвузол жіночий №2	36 м²
3.5	Санвузол чоловічий №3	23 м²
3.6	Санвузол чоловічий №3	28 м²
3.7	Санвузол жіночий №3	28 м²
3.8	Санвузол для прибиральників	6 м²
4	Зона очікування	200 м²
5.1	Сходова клітина №1	37 м²
5.2	Сходова клітина №2	37 м²
5.3	Сходова клітина №3	27 м²
5.4	Сходова клітина №4	27 м²
6.1	Евакуаційна сходи	16 м²
6.2	Евакуаційна сходи	16 м²
6.3	Гардеробна №3	22 м²
7	Канцелярія приймну документів	15 м²
8	Кімната для зберігання речей (з відділенням кушеткою)	15 м²
9	Кімната співробітників в отримані	24 м²
10	Кімната охорони	9 м²
10.1	Кімната охорони	24 м²
10.3	Кімната охорони	9 м²
11	Кімната відпочинку	9 м²
12	Довідкове бюро	9 м²
13	Відділ судових рішень	9 м²
14	Кабінет адвоката	9 м²
15	Кімната для нарад	15 м²
16	Коридорна частина службового блоку	752 м²
16.1	Кімната для сходів	15 м²
16.2	Кімната для сходів	15 м²
16.3	Кімната для сходів	15 м²
17	Кімнатна зона	30 м²
18	Приміщення кожевні	12 м²
19	Кімната для зберігання зброї	12 м²
20	Кімната перевірки з відвідувачем	27 м²
21	Приміщення відчуженому відділі кожевні	20 м²
22.1	Кімната №1	11 м²
22.2	Кімната №2	11 м²
22.3	Кімната №3	11 м²
22.4	Кімната №4	11 м²
23.1	Кабінет помічника судді	13 м²
23.2	Кабінет помічника судді	13 м²
23.3	Кабінет помічника судді	13 м²
23.4	Кабінет помічника судді	17 м²
24.1	Кімната нарад	19 м²
24.2	Кімната нарад	13 м²
24.3	Кімната нарад	13 м²
24.4	Кімната нарад	13 м²
25.1	Кабінет судді №1	13 м²
25.2	Кабінет судді	13 м²
25.3	Кабінет судді	13 м²
25.4	Кабінет судді	13 м²
25.5	Кабінет судді	19 м²
26.1	Кімната прасювання	12 м²
26.2	Кімната прасювання	12 м²
27.1	Мармі зал	15 м²
27.2	Мармі зал	15 м²
28	Зона відчуження	79 м²
29.1	Кімната №1	19 м²
29.2	Кімната №2	19 м²
30.1	Буфет №1	42 м²
30.2	Буфет №2	33 м²
31	Кімнатна зона	15 м²
32.1	Кабінет секретаря судду	13 м²
32.2	Кабінет секретаря судду	13 м²
32.3	Кабінет секретаря судду	13 м²
33.1	Кімната нарад №1	15 м²
33.2	Конференц-зала №2	23 м²
34	Кімната для речей жертви під час нарад	9 м²
35	Кімната арбітражного секретаря	11 м²
36	Секретар	14 м²
37	Робочий кабінет	13 м²
38	Кабінет психологічної допомоги	27 м²
39	Робочий кабінет №1	13 м²
40.1	Кабінет прокурора	17 м²
40.2	Кабінет прокурора	17 м²
41	Кабінет секретаря	10 м²
42	Приміщення для окремого прогну	17 м²
43	Приміщення для речових доказів	12 м²
45	Зварютні зала розмов	31 м²

ЕКСПЛІКАЦІЯ ПОДЗЕМНОГО ПОВЕРХУ

Номер	Назва приміщення	Площа
1	Приміщення укриття	1000 м²
2.1	Санвузол жіночий №1	36 м²
2.2	Санвузол чоловічий №1	36 м²
2.3	Санвузол чоловічий №2	36 м²
2.4	Санвузол жіночий №2	36 м²
2.5	Санвузол жіночий №3	28 м²
2.6	Санвузол чоловічий №3	28 м²
2.7	Санвузол чоловічий блоку	13 м²
3.1	Сходова клітина	22 м²
3.2	Сходова клітина №2	33 м²
3.3	Сходова клітина №3	33 м²
3.4	Сходова клітина №4	26 м²
3.5	Сходова клітина №5	26 м²
4	Фітнес-приміщення номера	50 м²
5	Приміщення для будового щиту	32 м²
6	Тамбур - шлюз підвального поху	11 м²
7	Тамбур - шлюз підвальна №7	11 м²
8	Зона санітарного посту	29 м²
9	Буфет	49 м²
10	Склад зброї	7 м²
11	Приміщення для зберігання приміщ	7 м²
12	Кімната	23 м²
13	Технічне приміщення	31 м²
14	Кімнатна	24 м²
15	Приміщення ремонту генератора	24 м²
16	Мозгоуст	34 м²
17	Кімнатна зона	22 м²
18	Кімната №1	22 м²
19	Кімнатна охорони	13 м²
20	Електрощитова	9 м²
21	Тепловий вузол	19 м²

ЕКСПЛІКАЦІЯ ТЕХНІЧНОГО ПОВЕРХУ

Номер	Назва приміщення	Площа
1	Плоска дахи	1229 м²
2.1	Сходова клітина №1	33 м²
2.2	Сходова клітина №2	33 м²
2.3	Сходова клітина №3	33 м²
2.4	Сходова клітина №4	33 м²
3.1	Технічний коридор	44 м²
3.2	Технічний коридор	44 м²
4.1	Евакуаційний вихід №1	79 м²
4.2	Евакуаційний вихід №2	79 м²
4.3	Евакуаційний вихід №3	79 м²
5.1	Приміщення обслуговування систем вентиляції/кондиціювання	35 м²
5.2	Приміщення обслуговування систем вентиляції/кондиціювання	35 м²
5.3	Приміщення обслуговування систем вентиляції/кондиціювання	32 м²
6.1	Вентиляційна камера	83 м²
6.2	Вентиляційна камера	83 м²
6.3	Вентиляційна камера	83 м²
7.1	Електрощитова	15 м²
7.2	Електрощитова	15 м²
7.3	Електрощитова	23 м²
8	Архів кожевної служби	30 м²
9.1	Резервне технічне приміщення	47 м²
9.2	Резервне технічне приміщення	47 м²
9.3	Резервне технічне приміщення	325 м²
9.4	Резервне технічне приміщення	17 м²
9.5	Резервне технічне приміщення	9 м²
10	Ліфтова шахта	6 м²
11	Приміщення експедиціонера	20 м²
12	Архів експедиційної документації	53 м²
13.1	Телекомунікаційна	19 м²
13.2	Телекомунікаційна	19 м²
14	Приміщення арбітражного помічника	23 м²
14.2	Приміщення арбітражного помічника	23 м²
15	Камера	9 м²
16	Архів (Зброї документації)	9 м²
17	Аналітотарія	15 м²
18	Серверна	19 м²
19	Дистанційна	20 м²
20	Кімната зберігання пересуваних стелажів	25 м²
21	Кімната для зберігання речовитих матеріалів та кімнатного інструментарію	15 м²

ЕКСПЛІКАЦІЯ 2 ПОВЕРХУ

Номер	Назва приміщення	Площа
1	Зона очікування	236 м²
2.1	Санвузол жіночий №1	36 м²
2.2	Санвузол чоловічий №1	36 м²
2.3	Санвузол чоловічий №2	36 м²
2.4	Санвузол жіночий №2	23 м²
2.5	Санвузол чоловічий №3	28 м²
2.6	Санвузол жіночий №3	28 м²
2.7	Санвузол для охорони	7 м²
2.8	Санвузол для прибиральника	6 м²
3.1	Сходова клітина	22 м²
3.2	Сходова клітина №2	33 м²
3.3	Сходова клітина №3	33 м²
3.4	Сходова клітина №4	27 м²
3.5	Сходова клітина для документів	27 м²
4	Кабінет адвоката	9 м²
6	Кімната співробітників в отримані	24 м²
7	Кімната для нарад	15 м²
8	Великий зал	545 м²
9	Коридорна частина службового блоку	811 м²
10.1	Кімната для сходів	15 м²
10.2	Кімната для сходів	15 м²
10.3	Кімната для сходів	15 м²
11.1	Кабінет помічника судді	27 м²
11.2	Кабінет помічника судді	13 м²
11.3	Кабінет помічника судді	13 м²
11.4	Кабінет помічника судді	13 м²
12.1	Кабінет секретаря судду	13 м²
12.2	Кабінет секретаря судду	13 м²
12.3	Кабінет секретаря судду	13 м²
13.1	Кімната нарад	19 м²
13.2	Кімната нарад	13 м²
13.3	Кімната нарад	17 м²
13.4	Кімната нарад	13 м²
13.5	Кімната нарад №2	39 м²
14.1	Кабінет судді	15 м²
14.2	Кабінет судді	15 м²
14.3	Кабінет судді	15 м²
14.4	Кабінет судді	15 м²
15.1	Кімната прасювання	12 м²
15.2	Кімната прасювання	12 м²
15.3	Кімната прасювання	12 м²
16.1	Мармі зал	15 м²
16.2	Мармі зал	15 м²
17	Камера	9 м²
18.1	Кімната перевірки з відвідувачем	15 м²
18.2	Кімната перевірки з відвідувачем	15 м²
19	Зона відчуження	79 м²
20	Конференц-зала №1	23 м²
21	Кімнатна зона	67 м²
22	Технічне приміщення	31 м²
23	Технічне приміщення	60 м²
24	Кімната охорони	19 м²
25.1	Кімната №1	19 м²
25.2	Кімната №2	19 м²
25.3	Кімната №3	19 м²
25.4	Кімната №4	19 м²
26	Кімната для речей жертви під час нарад	9 м²
27	Кімната арбітражного секретаря	11 м²
28	Секретар	14 м²
29.1	Робочий кабінет	13 м²
29.2	Робочий кабінет №1	13 м²
30.1	Кабінет прокурора	17 м²
30.2	Кабінет прокурора	17 м²
31.1	Робочий кабінет №1	13 м²
31.2	Робочий кабінет №2	13 м²
32.1	Кабінет прокурора	17 м²
32.2	Кабінет прокурора	17 м²
33.1	Кабінет секретаря	10 м²
33.2	Загальна кімната	10 м²
34	Кабінет директора	49 м²
35	Кабінет заступника директора	49 м²
36	Кабінет секретаря	10 м²
37	Зварютні зала розмов	31 м²
38	Бібліотека юридичної літератури	31 м²
39	Кабінет консультанта	13 м²
40	Робочий кабінет	13 м²
41	Відділ судових рішень	9 м²
42	Бухгалтерія	24 м²
43	Приміщення для речових доказів	23 м²

ЕКСПЛІКАЦІЯ ЗАГАЛЬНОЇ СХЕМИ




ПАСПОРТ МАТЕРІАЛІВ ТА КОЛЬОРІВ

ТЕКСТИЛЬ	ЧЕРВОНИЙ	ДИВАН
ТЕКСТИЛЬ	ТЕМНО-СІРИЙ	СИДІННЯ
ДЕРЕВИНА	СВІТЛО-СІРИЙ	СТОЛИ
ЛИСТ	ЗЕЛЕНЕ	ОЗЕЛЕНЕННЯ
МЕТАЛ	ЧЕРВОНИЙ	ЛАМПА
МЕТАЛ	СІРИЙ	ЛАМПА
ШТУКАТУРКА	БІЛИЙ	СТІНИ
СКЛО	ЧОРНИЙ	ВІКНА
КЕРАМОГРАНІТ	БІЛИЙ	ПІДЛОГА

КЕРІВНИК: ДОЦ. ТРЕТЯК М.Е.
ВИКОНАВ: СТУД. ГР. АРХ-22-1А ШПОНЬКА М.О.