
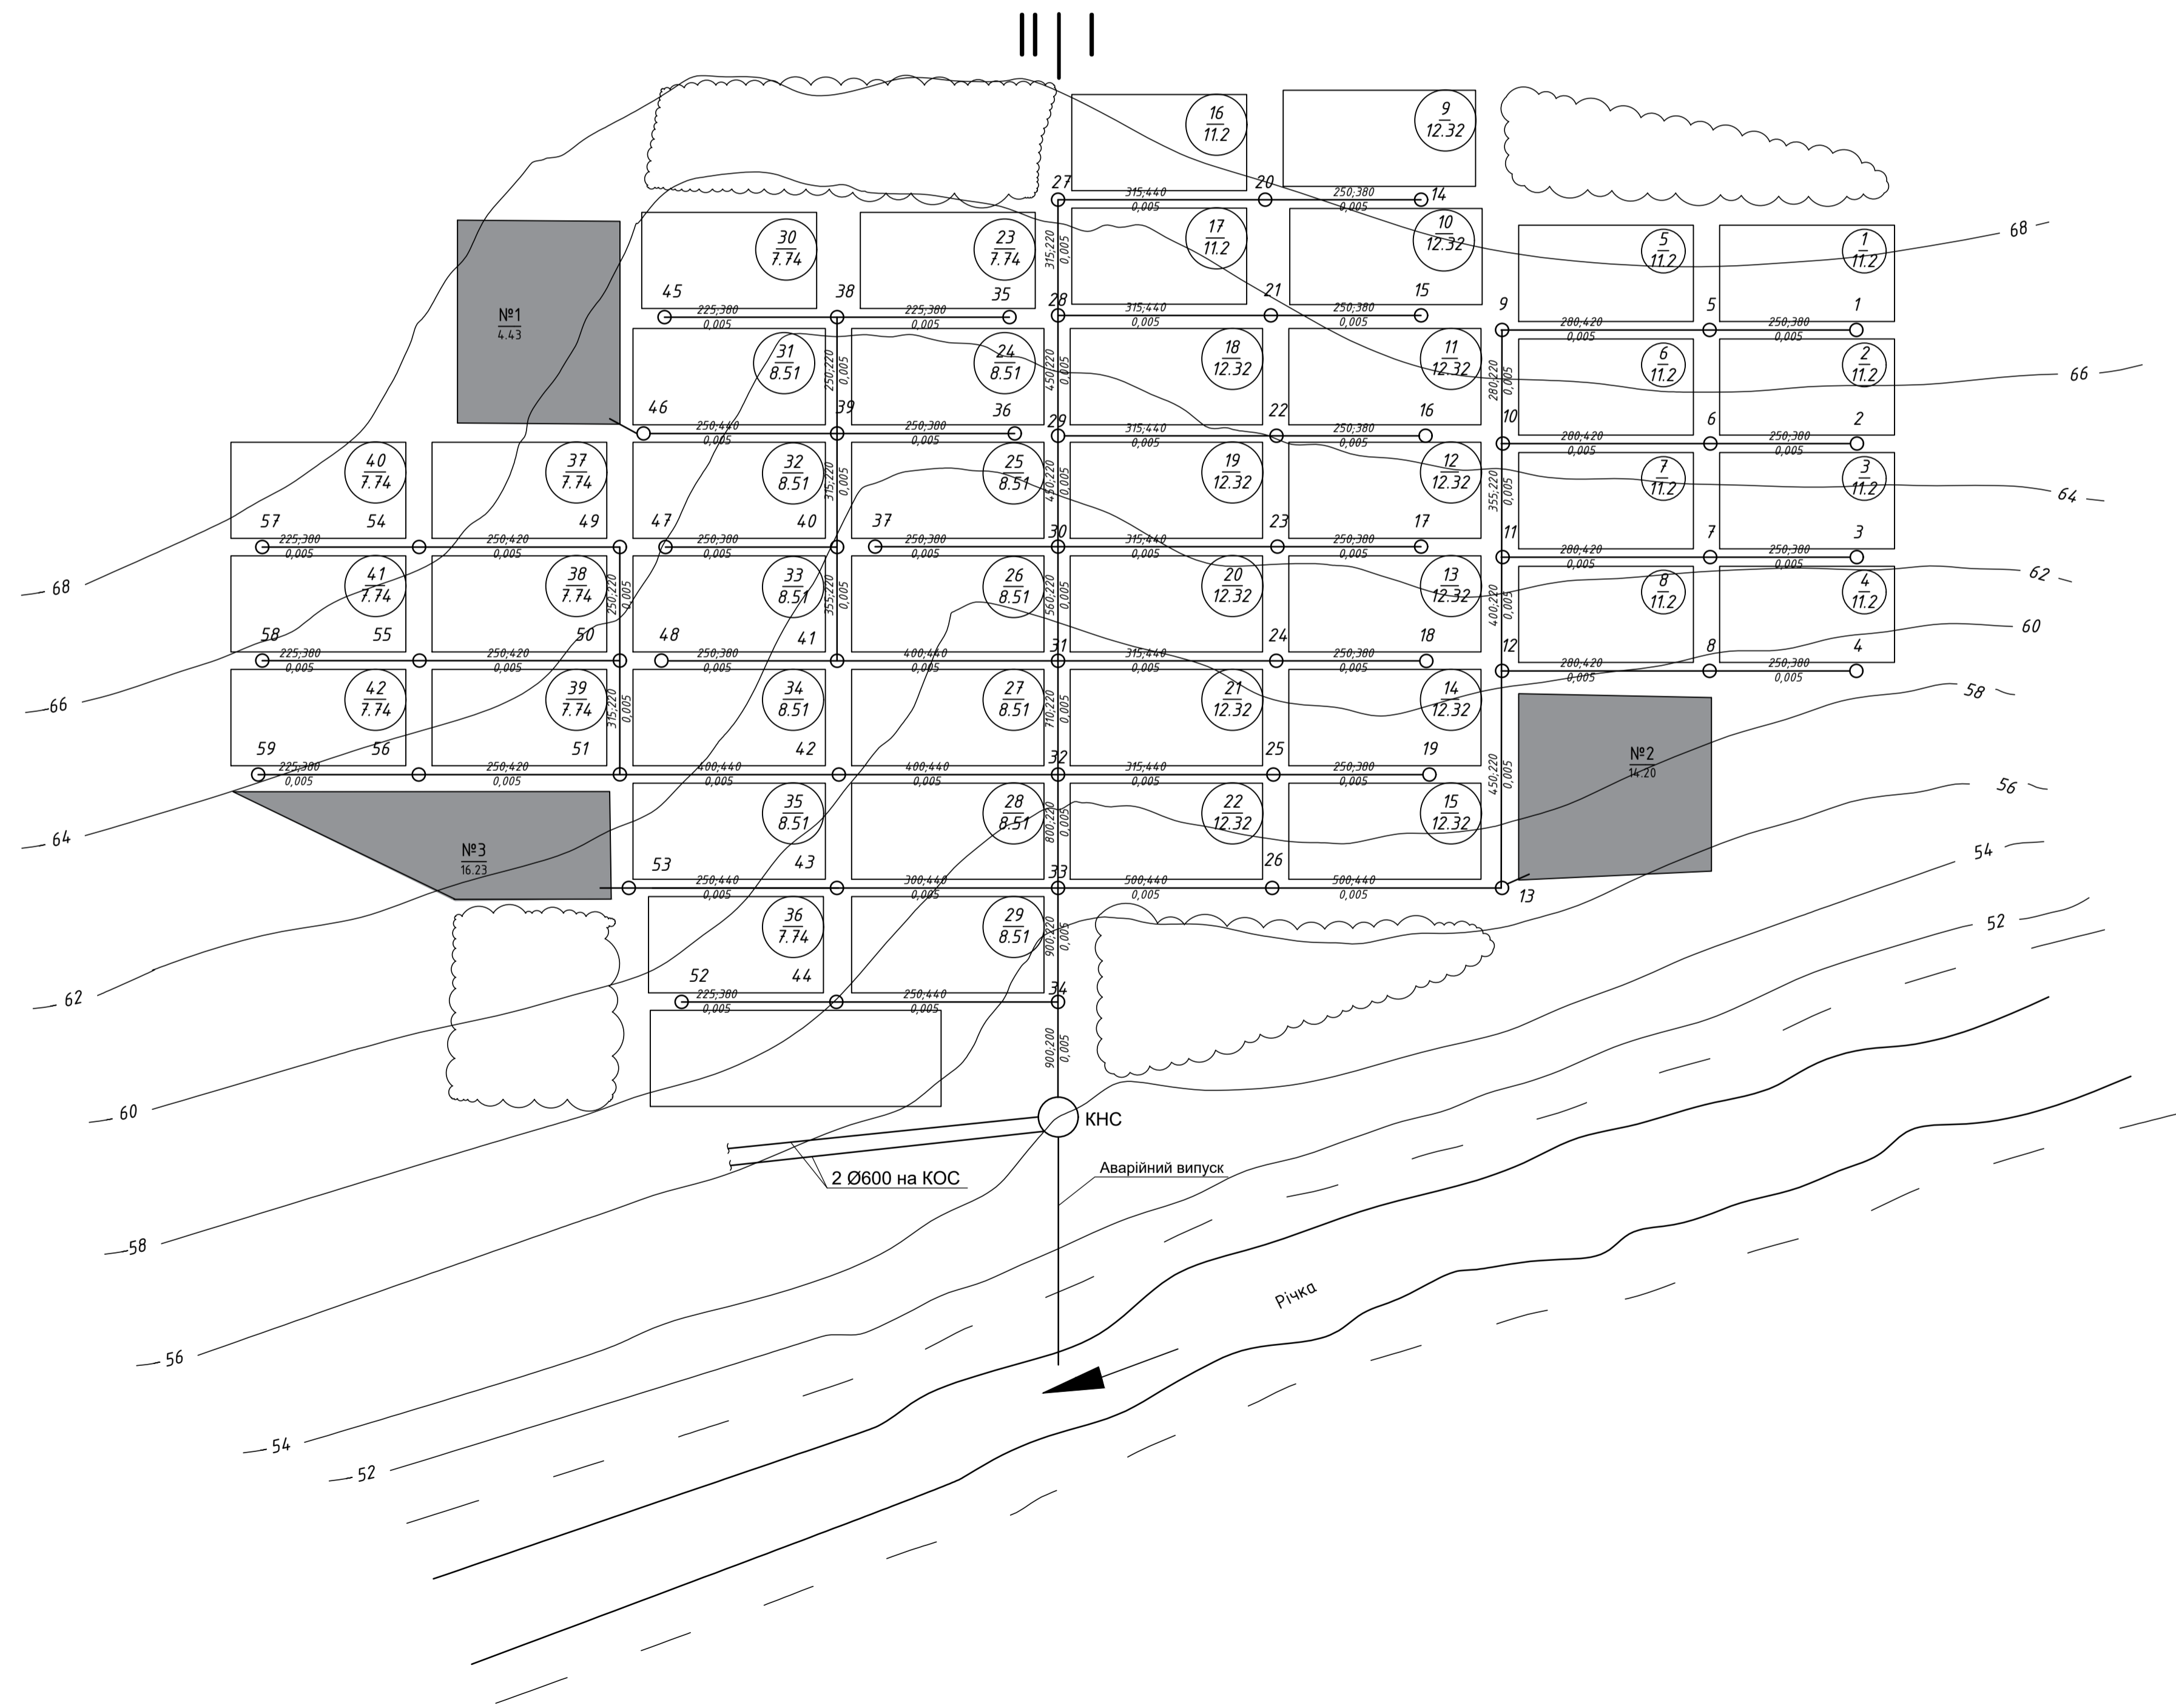
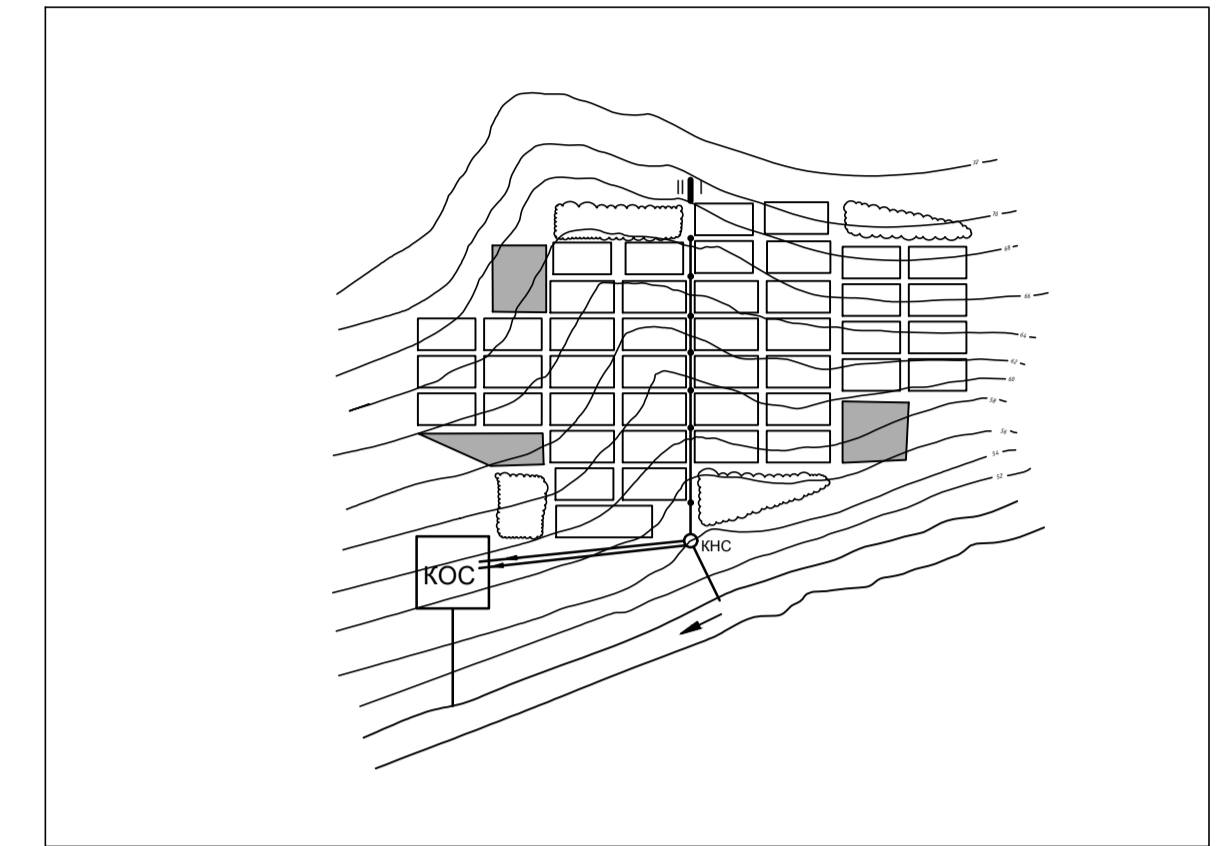


Генплан міста з мережами водовідведення М 1:10000

Ситуаційний план М 1:50000

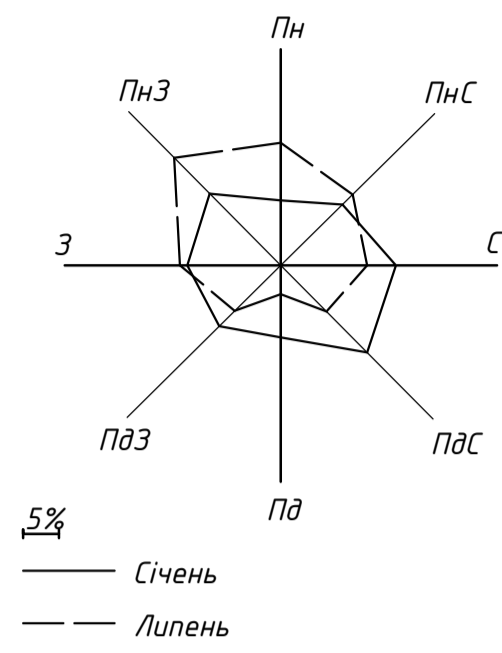

Умовні позначення:

- Житлові квартали І району
- Зелені насадження
- Підприємства:
№1 - Молокозавод
№2 - Машинобудівний завод
№3 - Хіммаш
- $\frac{n}{q_{сер}}$ n - номер кварталу;
q_{сер} - середня витрата, л/с.
- $\frac{\phi, l}{i}$ ϕ - діаметр трубопроводу, мм;
l - довжина ділянки, м;
i - гідравлічний похил.

| КВАЛІФІКАЦІЙНА РОБОТА | | | | | |
|--|--------------|------|--------|-------------------------------|-------|
| Змін. | Кіл. | Арк. | Идент. | Підпис | Дата |
| | | | | | |
| Кафедра водопостачання та водовідведення | | | | Стадія | Аркуш |
| Водовідведення міста з розробкою санітарно-технічного обладнання дванадцятиповерхового житлового будинку | | | | КР | 1 |
| Розробив | Кирило А.А. | | | | 5 |
| Керівник | Кравчук А.М. | | | | |
| Зав.каф. | Харужий В.П. | | | | |
| Генплан міста з мережами водовідведення М 1:10000 Ситуаційний план М 1:50000 | | | | КНУБА-2025 ФІСЕ, гр. ВВ-21 | |