



Кафедра дизайну



Альбом креслень

до дипломного проекту
бакалаврату на тему
"Дизайн
сучасного молодіжного
житла"

Виконала: ст. гр. ДН-42 Лесіна М.С. Керівник: доц. Прокопов О.В

Київ -2022

Погоджено				
Інв. № об.				
Підпис та дата				
Зам. інв. №				

Перелік креслень

Nº

Назва креслення

- 1 Титульний лист
- 2 Перелік креслень
- 3 Ситуаційний план розміщення будівлі та фасади
- 4 Ситуаційний план розміщення квартири
- 5 Обмірний план
- 6 План функціонального зончування
- 7 План розташування меблів
- 8 План ергономіки меблів
- 9 План підлоги з видами покриттів
- 10 План стелі із розміщенням освітлювальних приладів
- 11 План маркування вікон та дверей
- 12 Вхідна зона
- 13 Кіухня/Столова
- 14 Вітальня та робоча зона
- 15 спальна зона
- 16 с/в 2
- 17 с/в 1
- 18 Специфікації меблів та обладнання
- 19 Перспектива 1
- 20 Перспектива 2
- 21 Перспектива 3
- 22 Перспектива 4
- 23 Перспектива 5
- 24 Перспектива 6
- 25 Перспектива 7
- 26 Перспектива 8
- 27 Проекції елементу меблів інтер'єру
- 28 Ергономічна схема та перспектива
- 31 Без имену

Погоджено				

Інв. № об.	Підпис та дата	Зам. інв. №

Зм.	Кіл.уч.	Аркуш	№ док.	Підпис	Дата	Дизайн-проект сучасного молодіжного житла			
						Сучасне молодіжне житло	Масштаб	Аркуш	Аркушів
Розробила		Лесіна М.І.						2	
Керівник		Руководитель							
						Перелік креслень	ДН-42		

Погоджено			
Зам. інв. №			
Підпис та дата			
Інв. № об.			


фасад будівлі 1



фасад будівлі 2




ситуаційний план розміщення будівлі

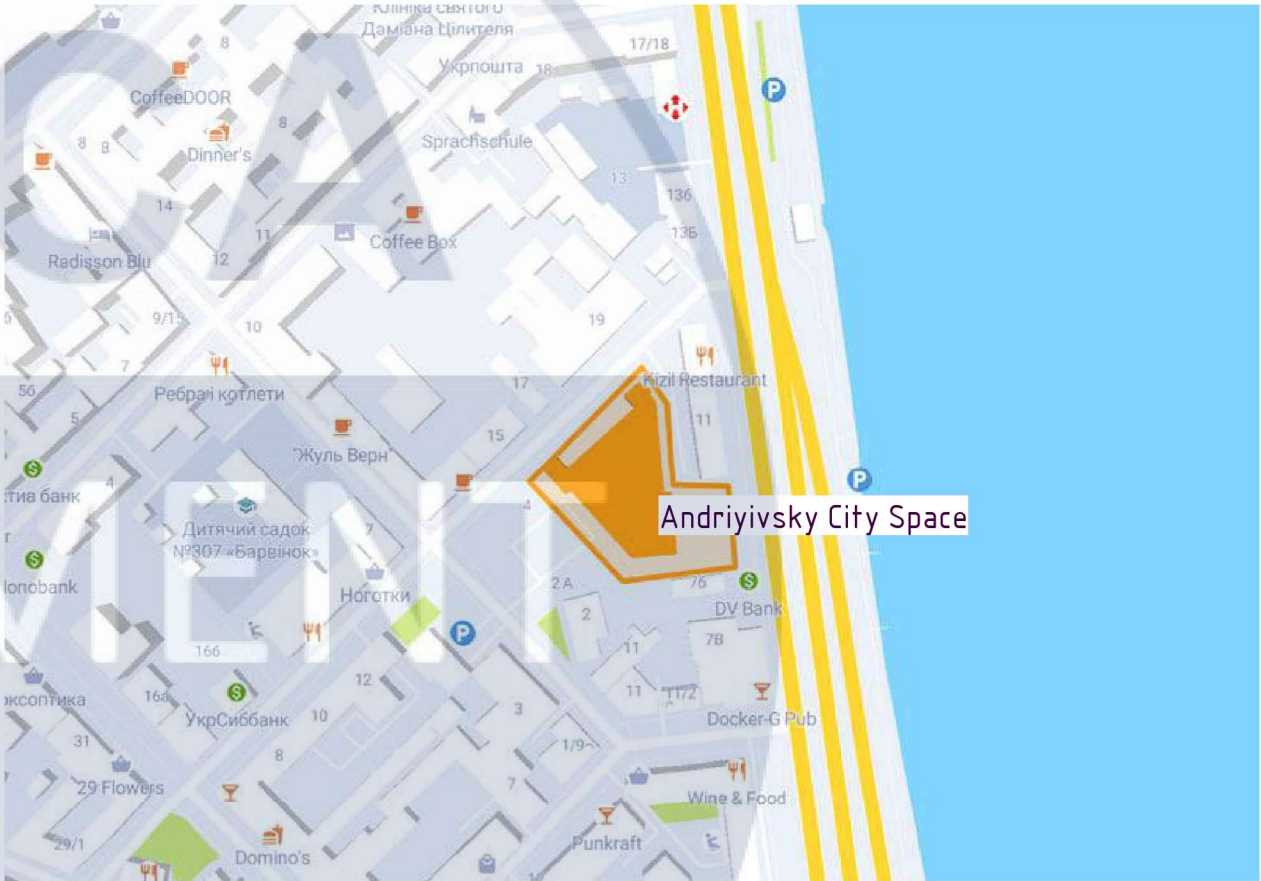


						Дизайн-проект сучасного молодіжного житла			
Зм.	Кіл.уч.	Аркуш	№ док.	Підпис	Дата	Сучасне молодіжне житло	Масштаб	Аркуш	Аркушів
Розробила		Лесіна М.І.					М 1:300	3	
Керівник		Прокопів О.В.				Ситуаційний план розміщення будівлі та фасади	ДН-42		


Погоджено					
Зам. інв. №					
Підпис та дата					
Інв. № об.					

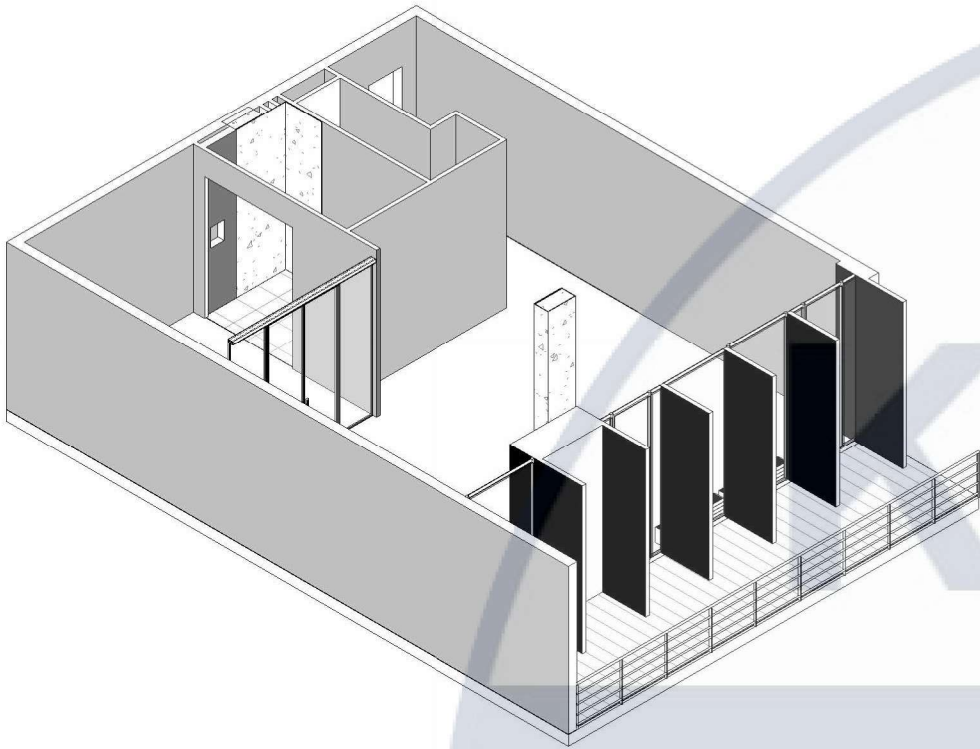

3д модель приміщення

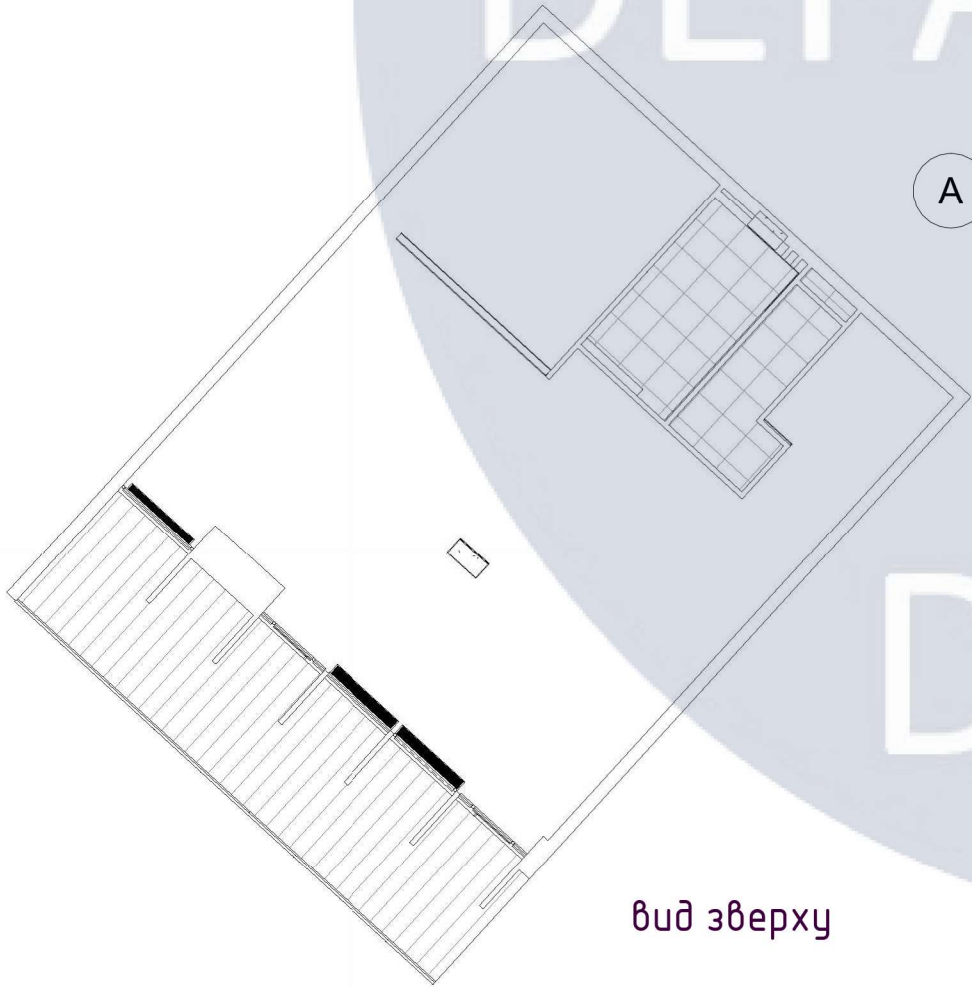


вид зверху

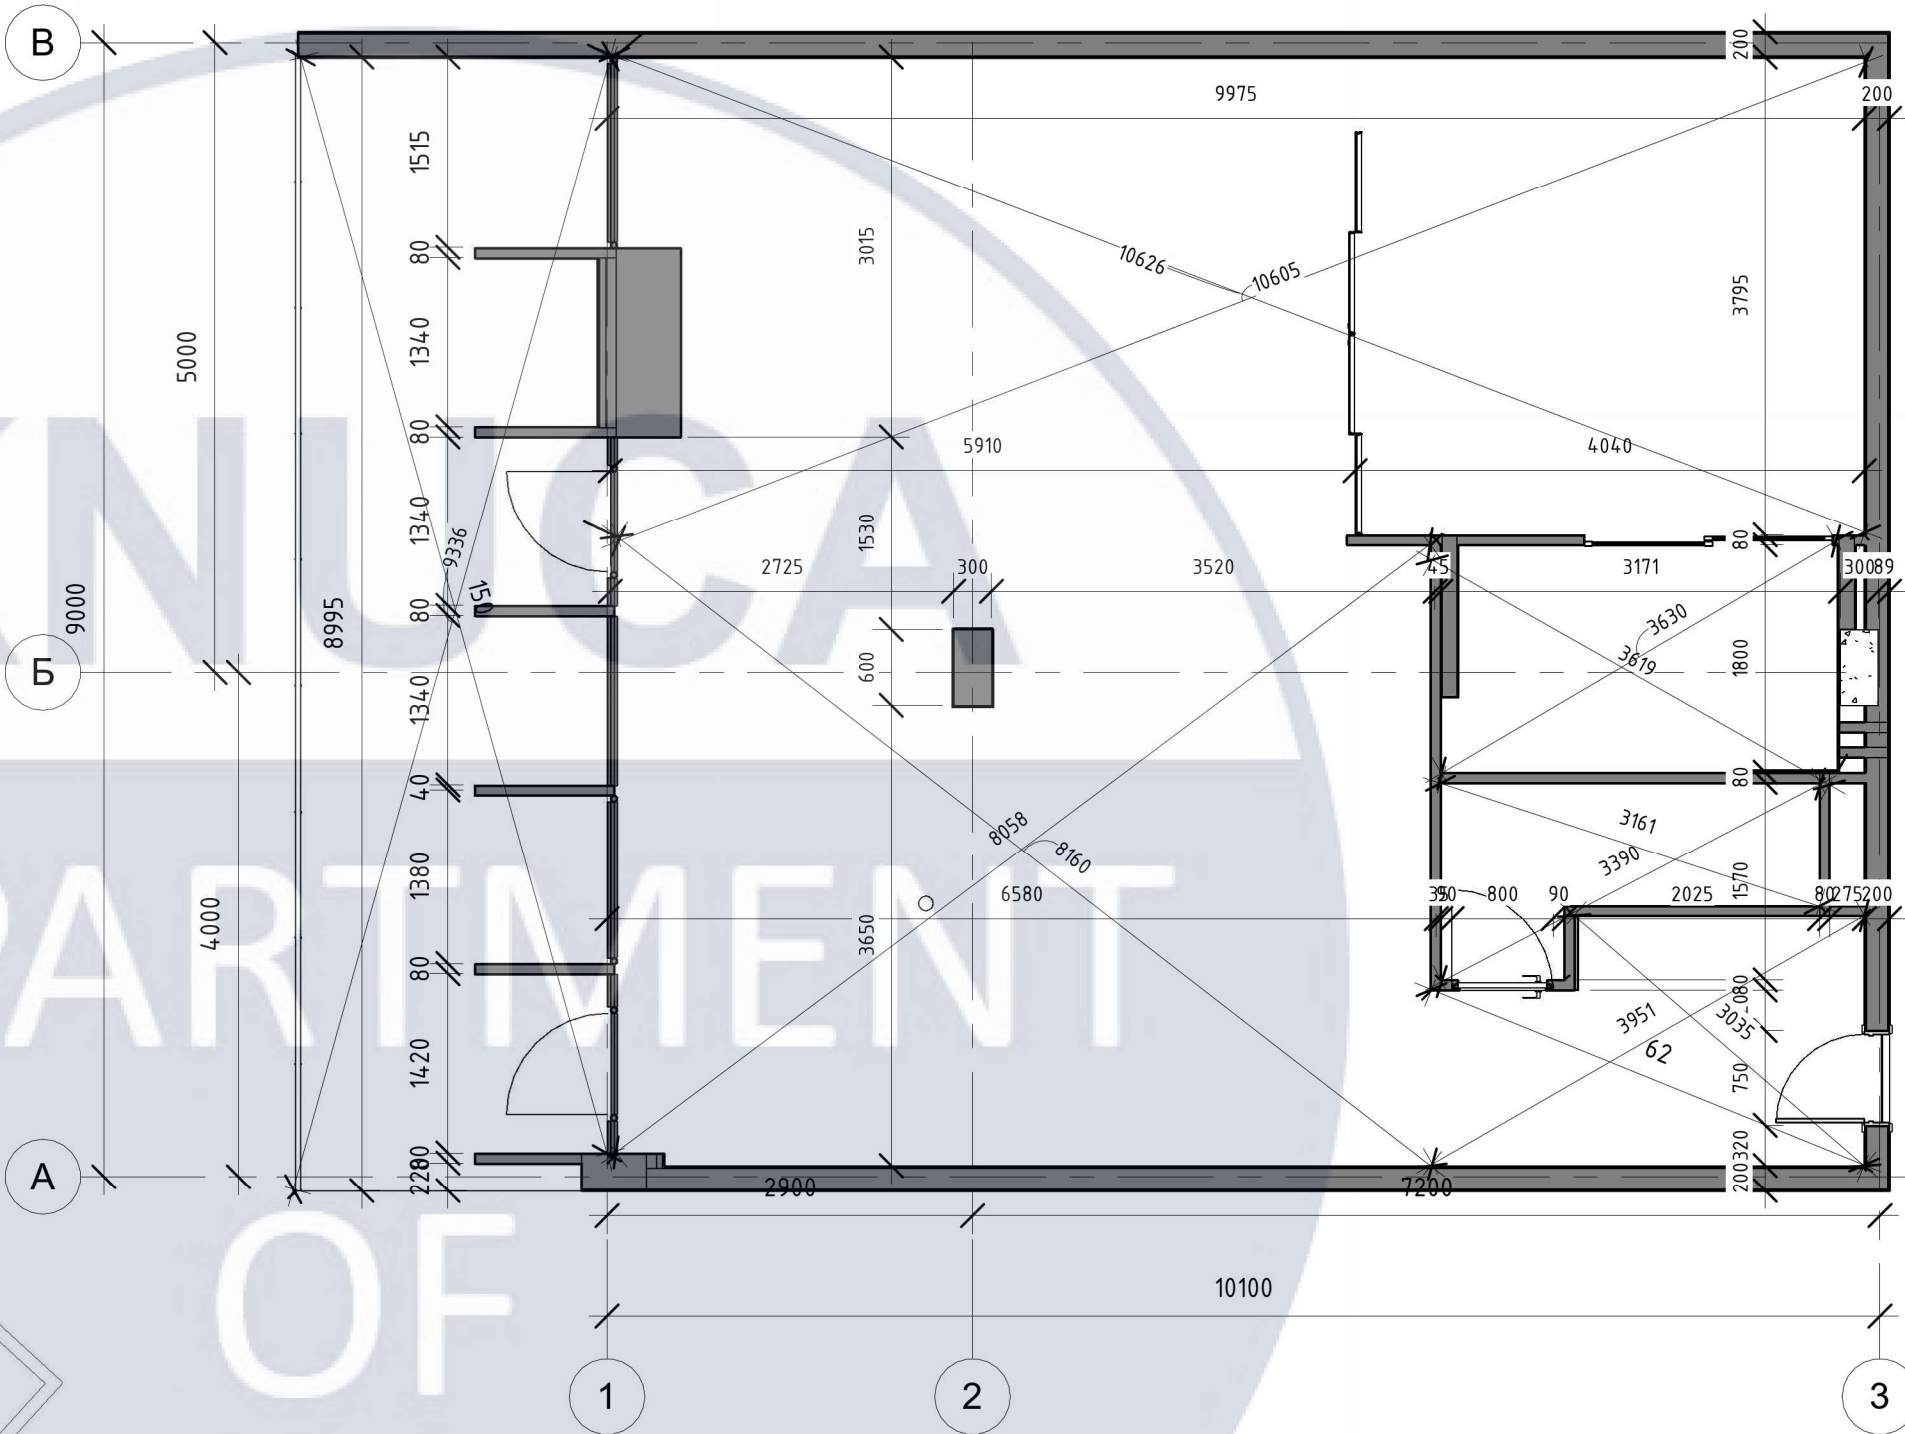

						Дизайн-проект сучасного молодіжного житла			
Зм.	Кіл.уч.	Аркуш	№ док.	Підпис	Дата				
Розробила		Лесіна М.Л.				Сучасне молодіжне житло	Масштаб	Аркуш	Аркушів
Керівник		Прокопов О.В.					М 1:60	5	
						Обмірний план	М 1:120	ДН-42	

Погоджено				

Інв. № об.	Підпис та дата	Зам. інв. №

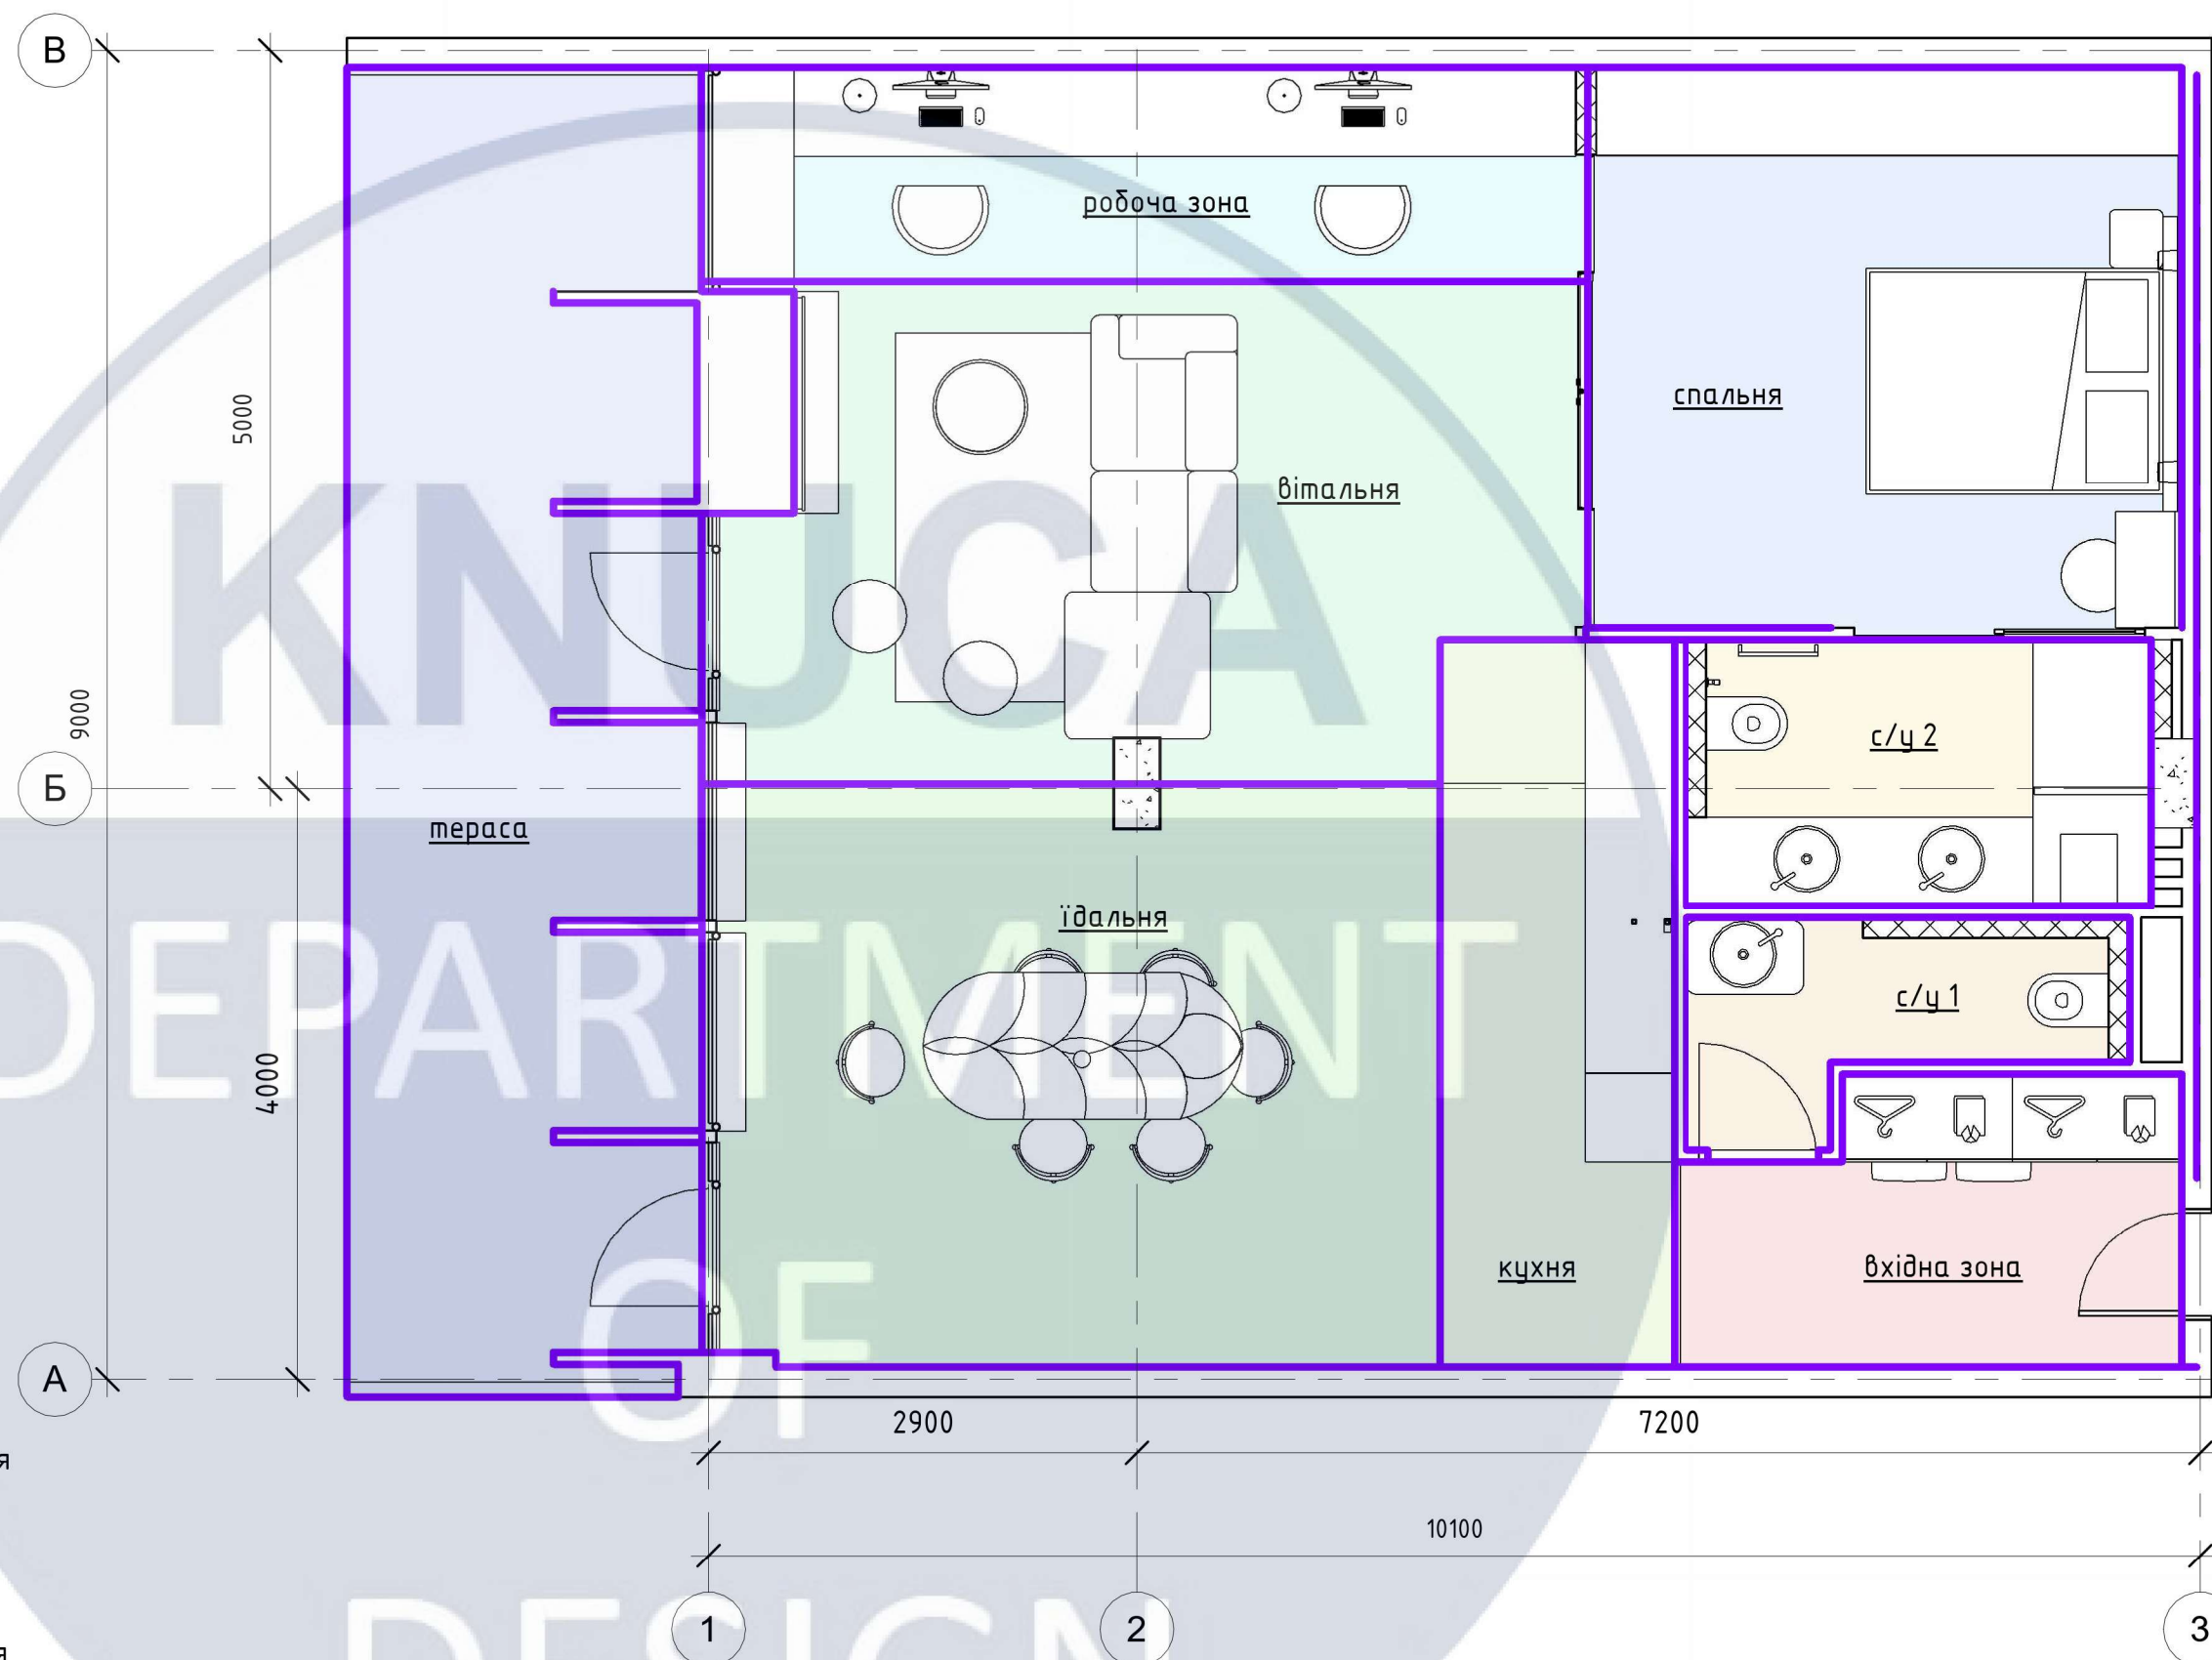

						Дизайн-проект сучасного молодіжного житла			
Зм.	Кіл.уч.	Аркуш	№ док.	Підпис	Дата				
						Сучасне молодіжне житло	Масштаб	Аркуш	Аркушів
Розробила		Лесіна М.Л.					М 1:50	6	
Керівник		Прокопов О.В.				План функціонального зонування	ДН-42		

Погоджено


Зам. інв. №

Підпис та дата


Інв. № об.

Експлікація квартири

№	Назва	Площа
1	вхідна зона	6 м ²
2	с/ц 1	4 м ²
3	кухня	8 м ²
4	їдальня	20 м ²
5	вітальня	18 м ²
6	робоча зона	9 м ²
7	спальня	15 м ²
8	с/ц 2	6 м ²
9	тераса	22 м ²

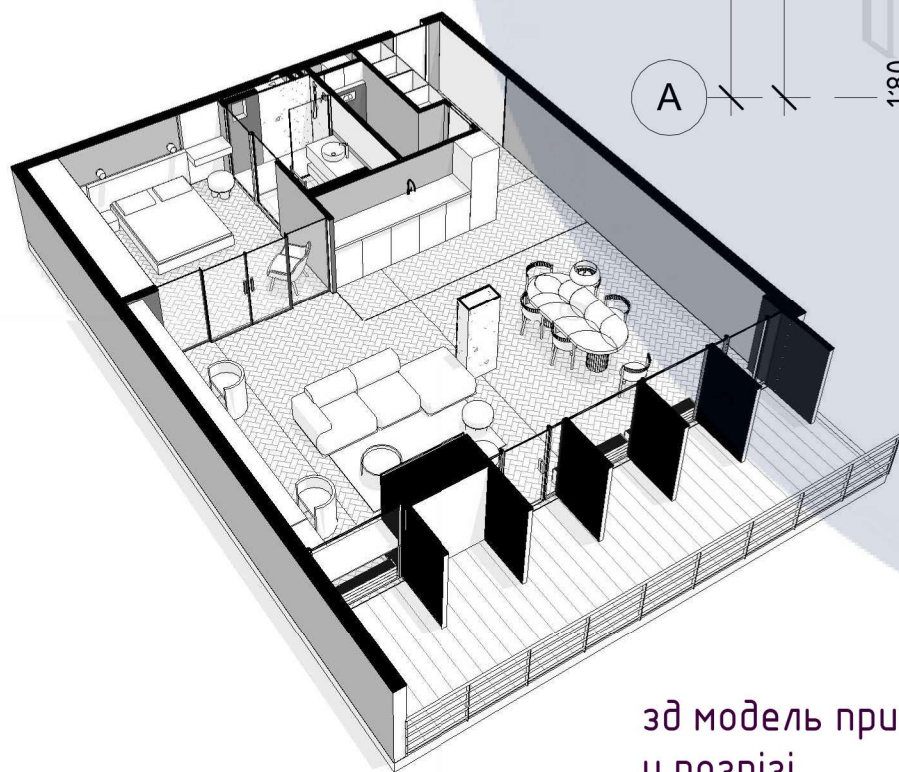

3D модель приміщення з плануванням у розрізі

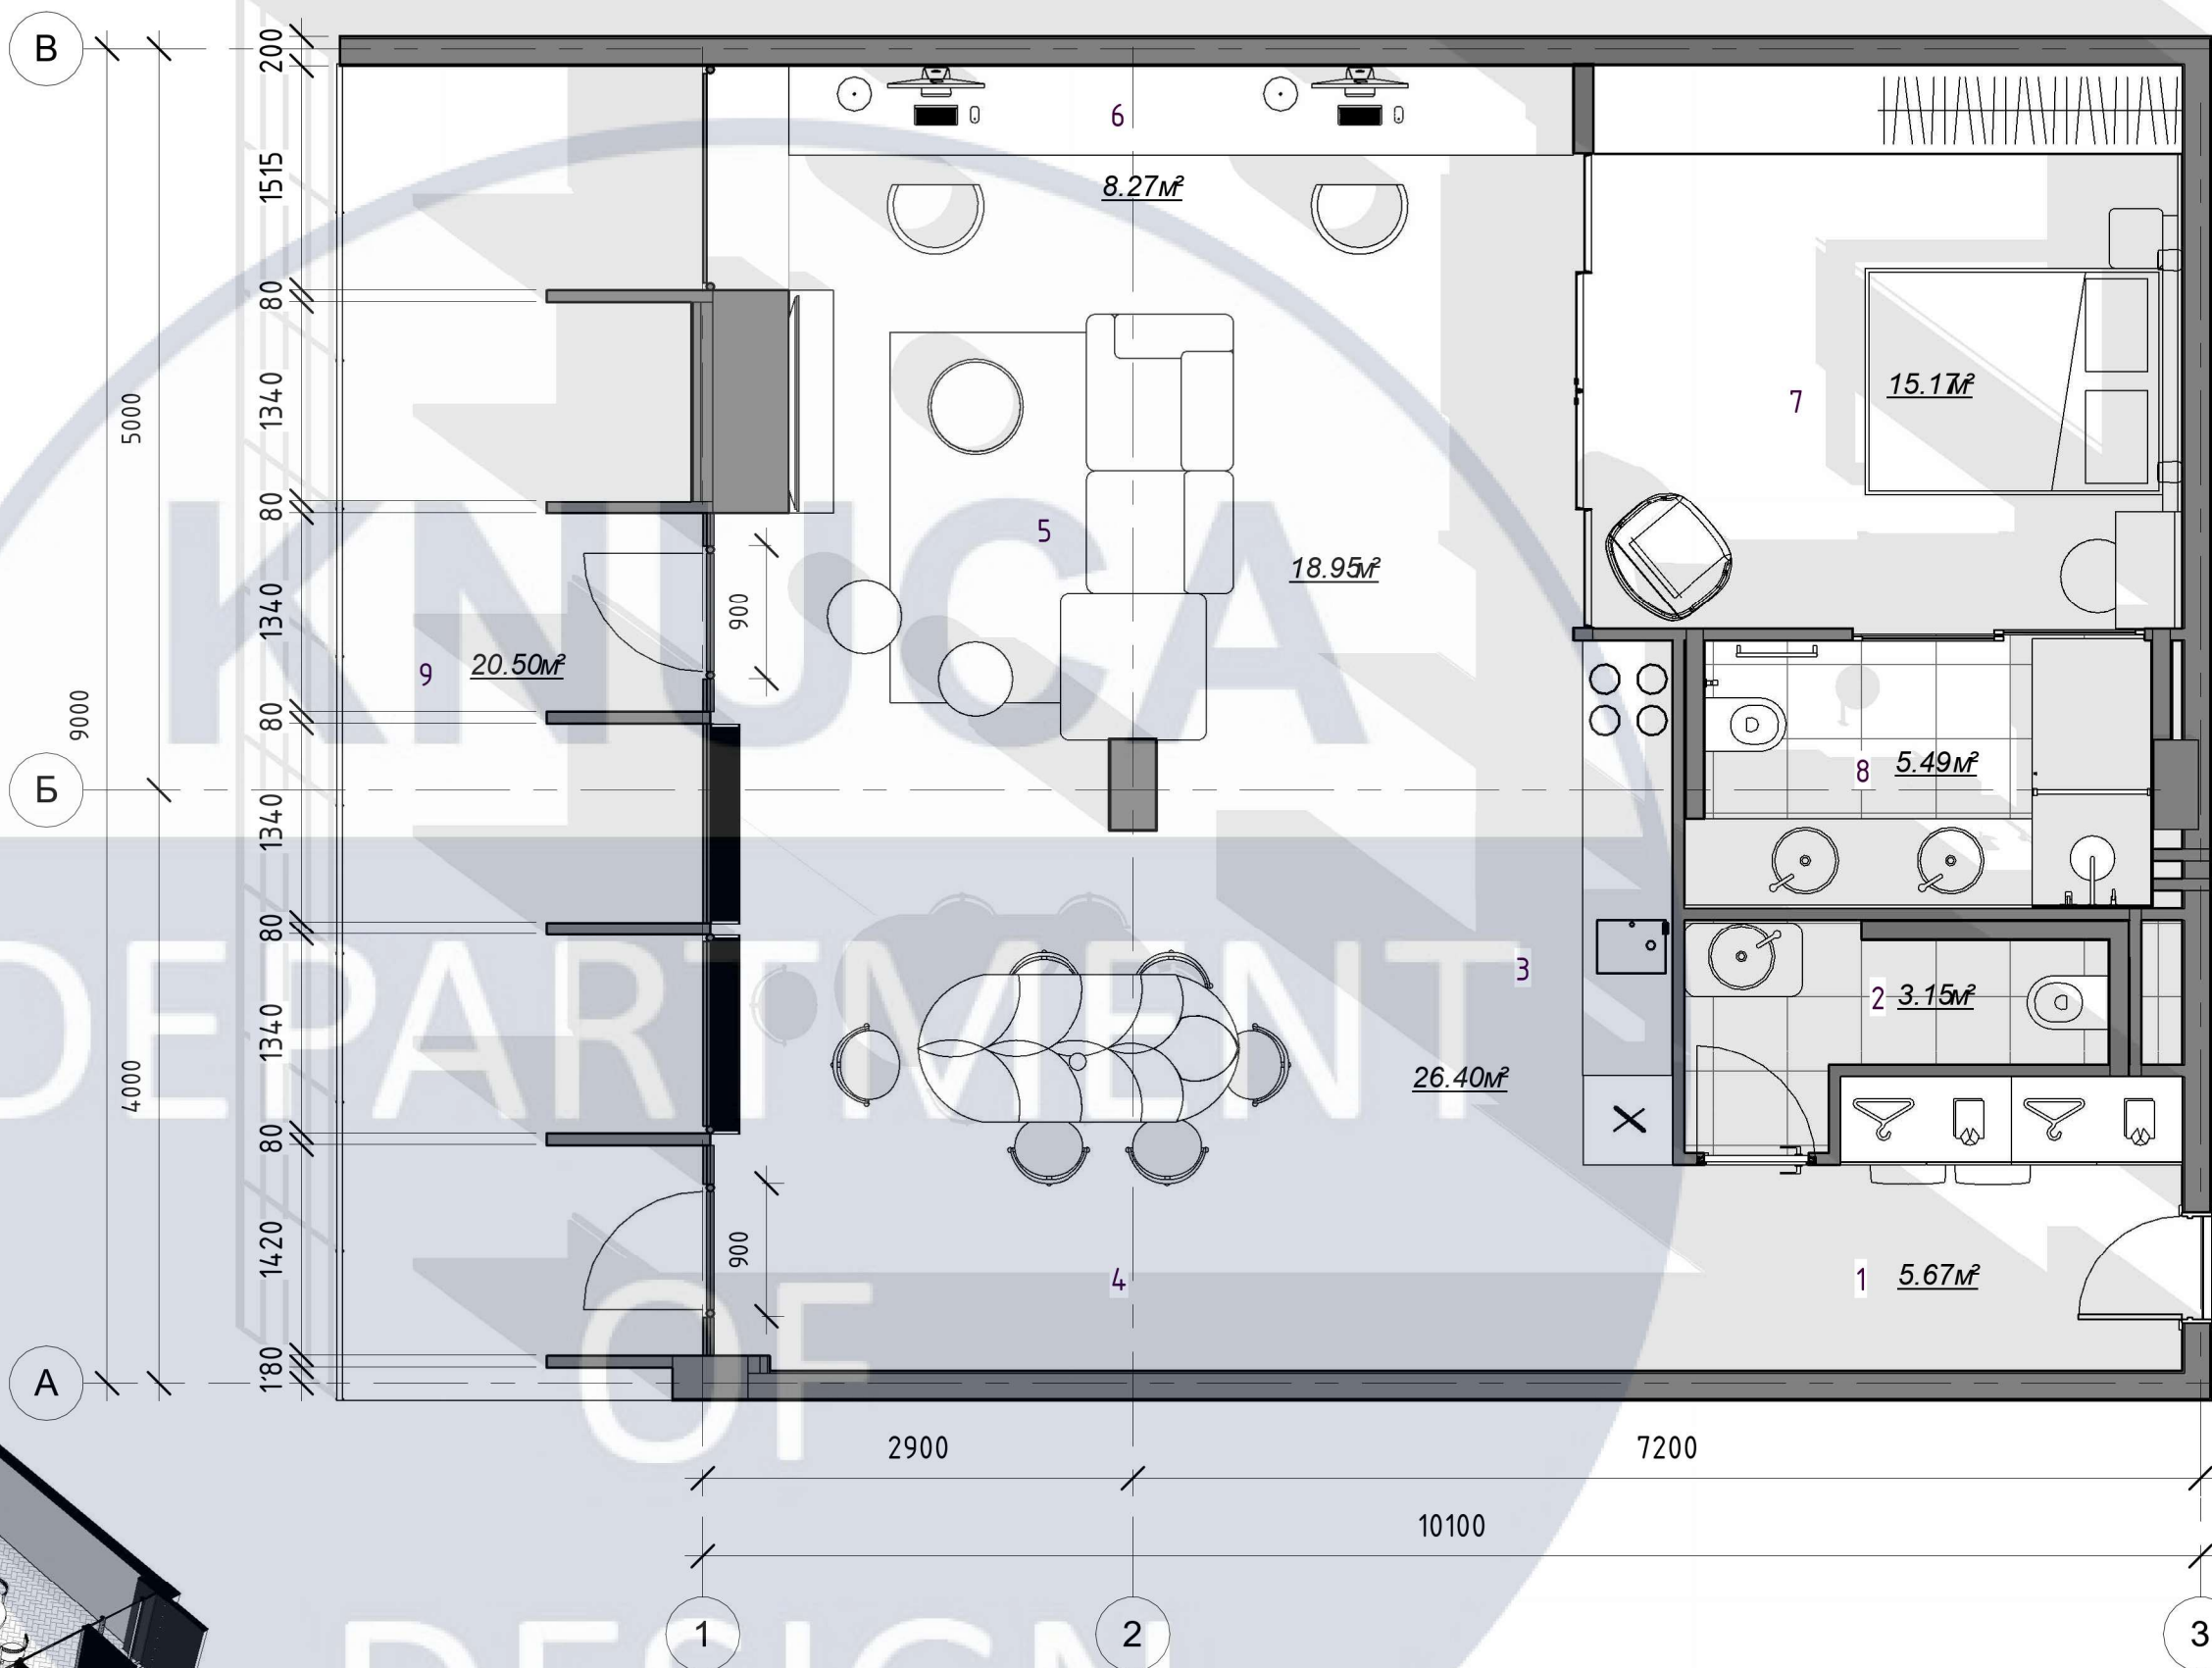


						Дизайн-проект сучасного молодіжного житла			
Зм.	Кіл.уч.	Аркуш	№ док.	Підпис	Дата				
						Сучасне молодіжне житло	Масштаб	Аркуш	Аркушів
Розробила		Лесіна М.Л.					М 1:50	7	
Керівник		Прокопов О.В.							
						План розташування меблів	ДН-42		

Погоджено		Зам. інв. №		Підпис та дата		Інв. № об.	

Експлікація квартири

№	Назва	Площа
1	вхідна зона	6 м²
2	с/ц 1	4 м²
3	кцхня	8 м²
4	їдальня	20 м²
5	вітальня	18 м²
6	робоча зона	9 м²
7	спальня	15 м²
8	с/ц 2	6 м²
9	тераса	22 м²

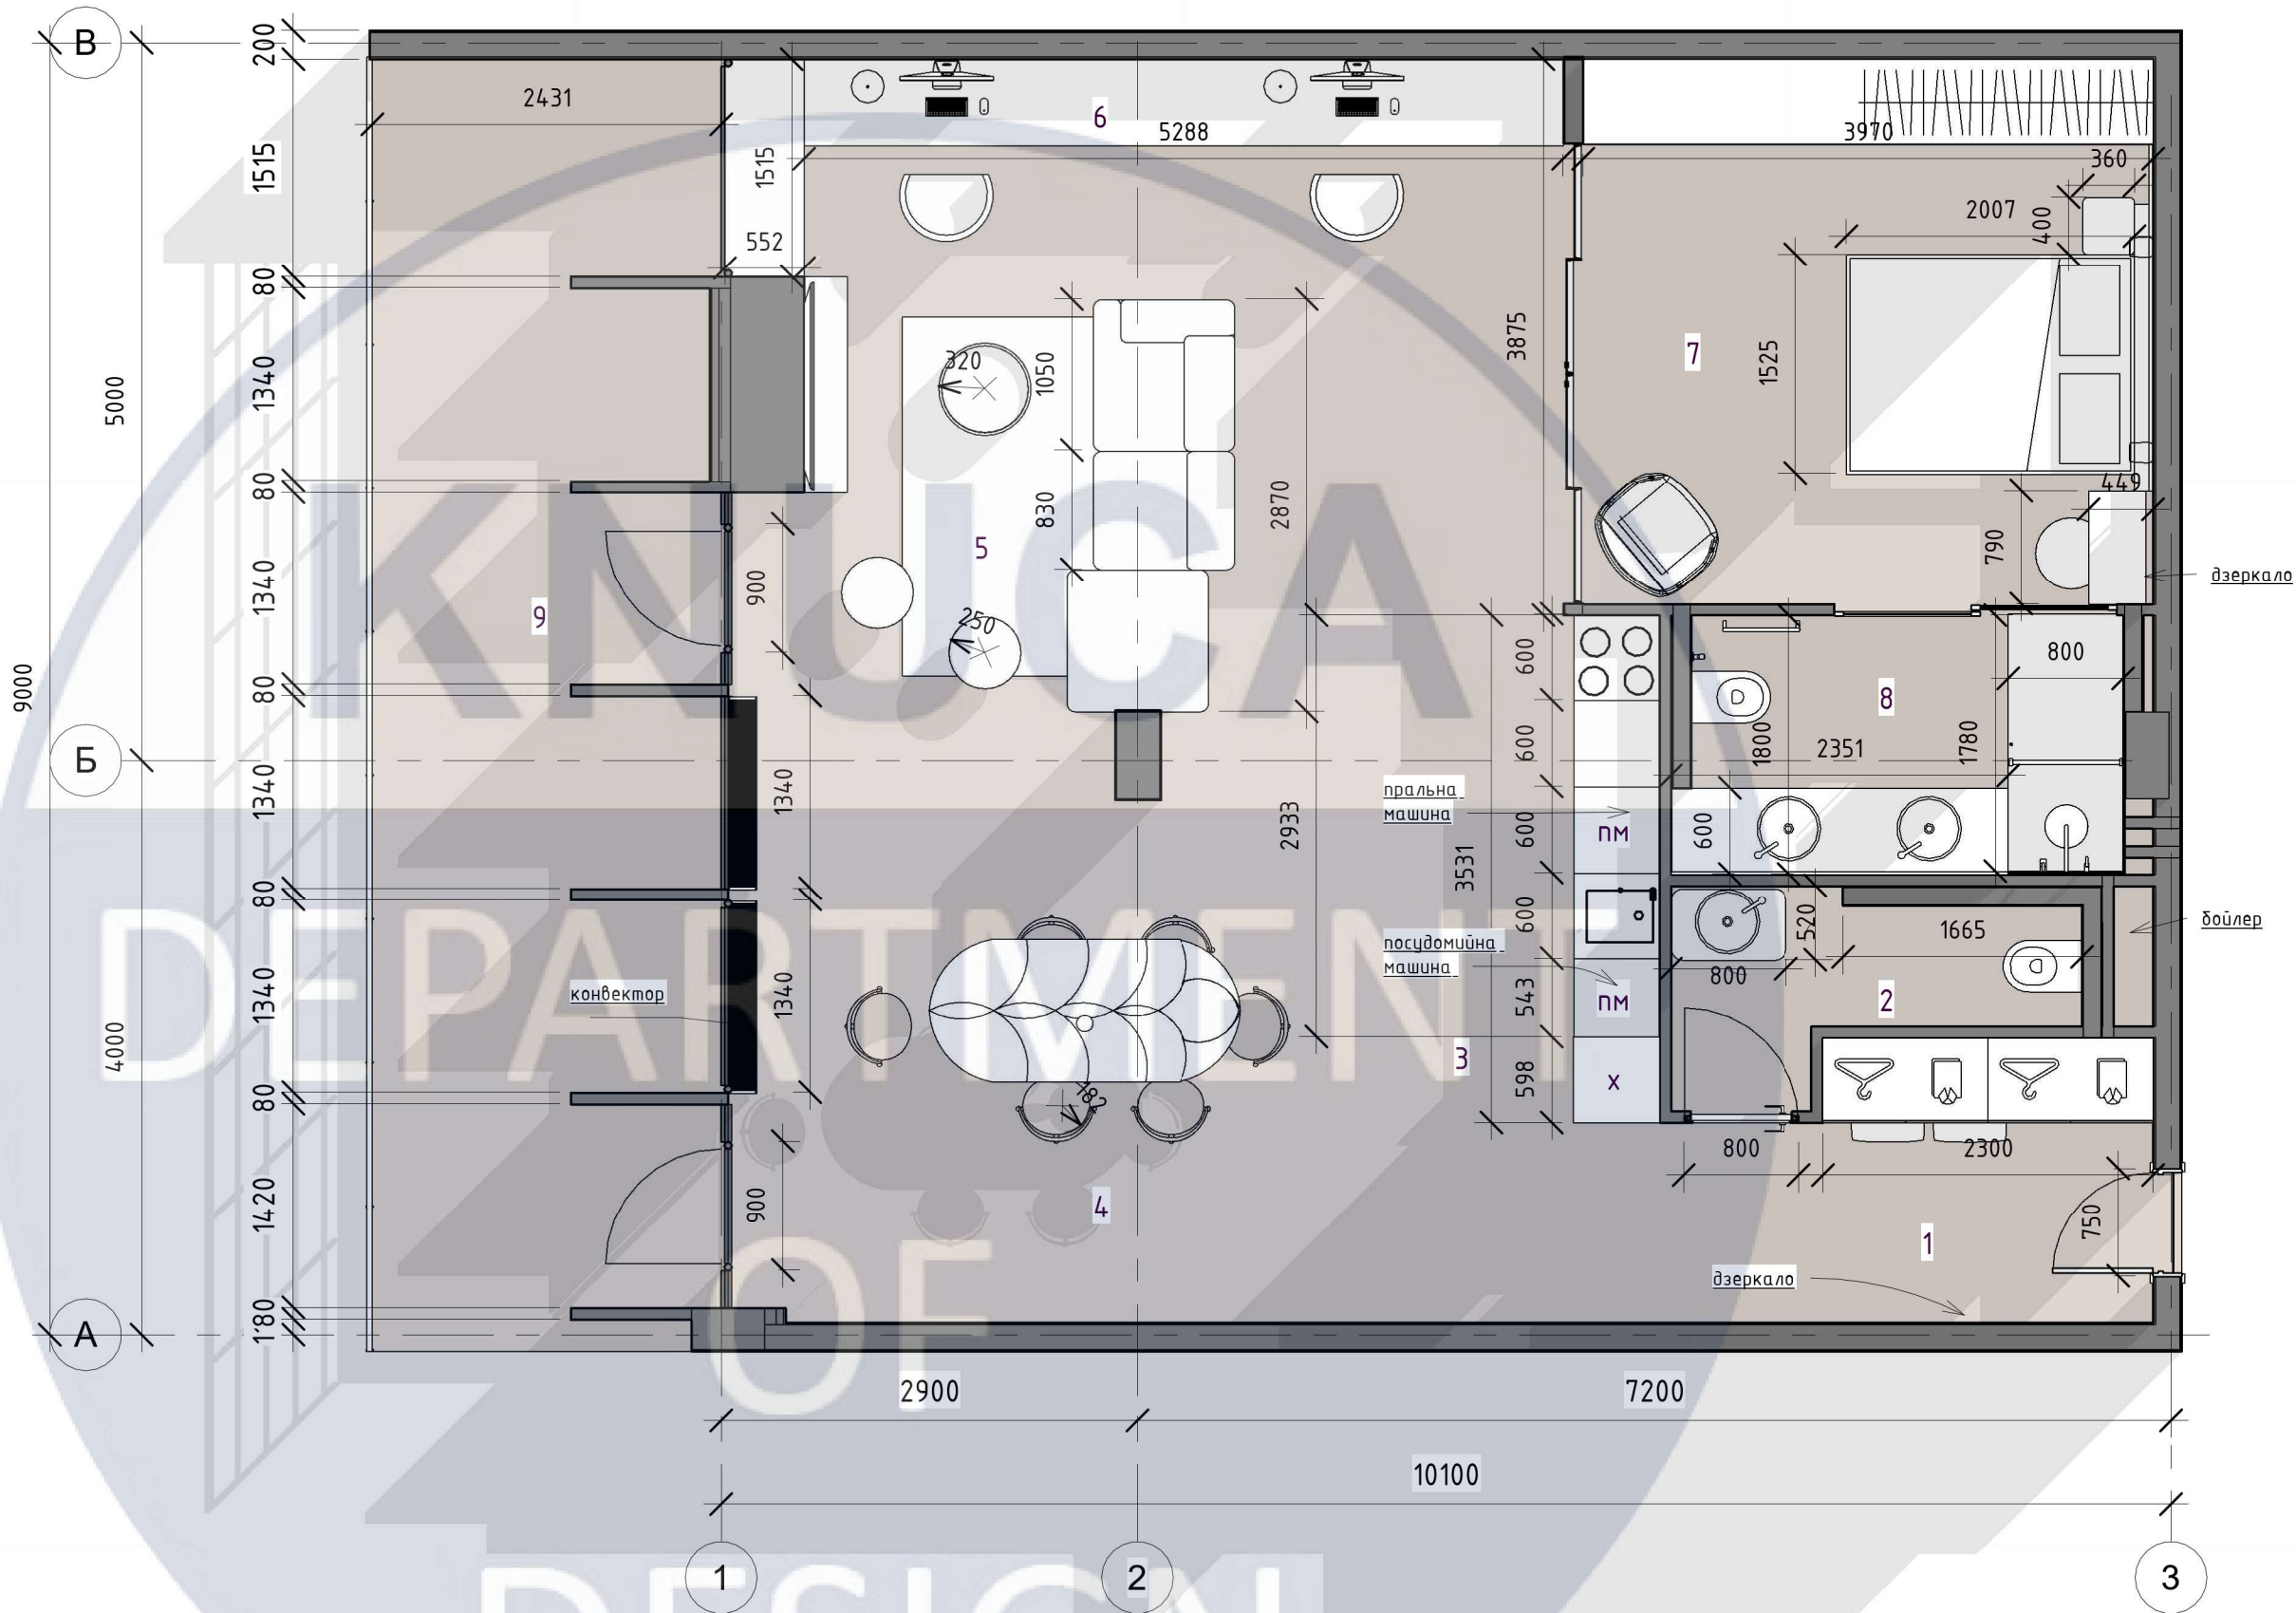

						Дизайн-проект сучасного молодіжного житла			
Зм.	Кіл.уч.	Аркуш	№ док.	Підпис	Дата				
Розробила		Лесіна М.Л.				Сучасне молодіжне житло	Масштаб	Аркуш	Аркушів
Керівник		Прокопов О.В.					М 1:50	8	
						План ергономіки меблів	ДН-42		

Погоджено		Зам. інв. №		Підпис та дата		Інв. № об.	


Експлікація покриттів підлоги

Умовне зображення	Опис	Площа	Периметр	Зображення
	Терасна дошка з ДПК	21 м ²	22.70 м	
	Плитка керамограніт 500*500	6 м ²	9.94 м	
	Плитка керамограніт 500*500	4 м ²	9.94 м	
	Паркет на дошку дуб	63 м ²	37.72 м	
	Плитка керамограніт під паркет	14 м ²	21.55 м	

Пробковий компенсатор 10*30мм 56.23 м


Експлікація квартири

№	Назва	Площа
1	вхідна зона	6 м ²
2	с/у 1	4 м ²
3	кухня	8 м ²
4	їдальня	20 м ²
5	вітальня	18 м ²
6	робоча зона	9 м ²
7	спальня	15 м ²
8	с/у 2	6 м ²
9	тераса	22 м ²

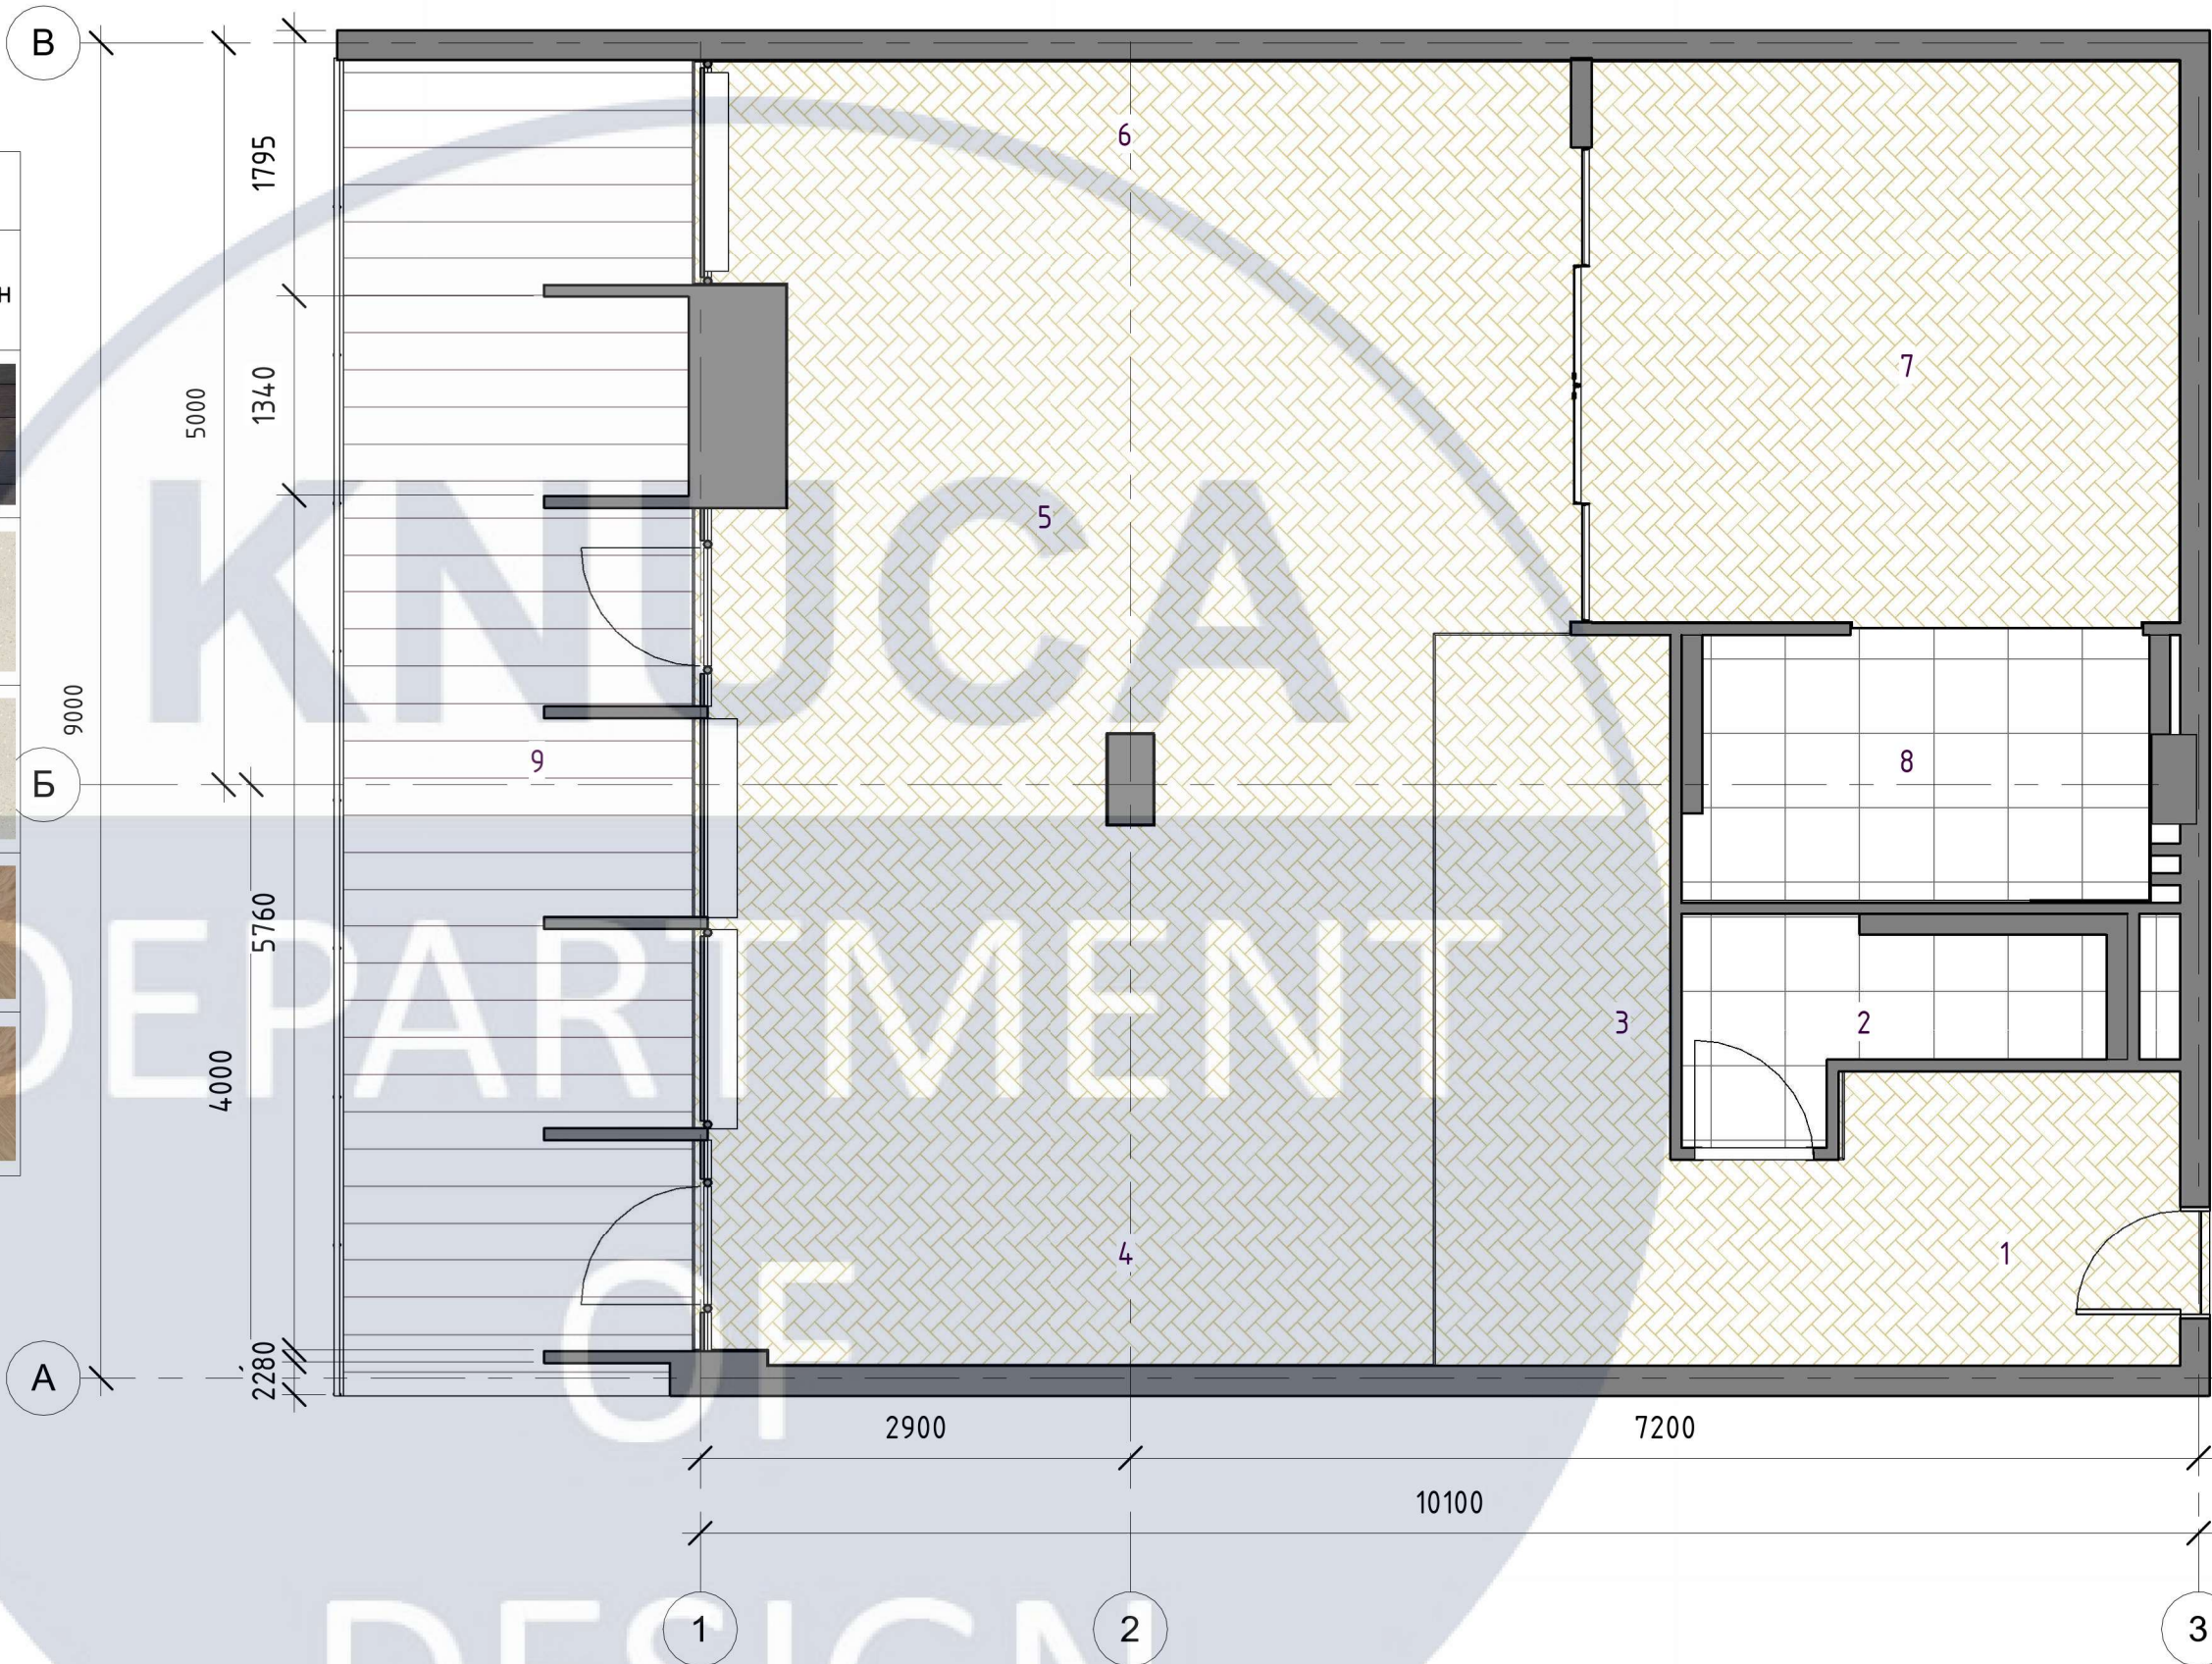

						Дизайн-проект сучасного молодіжного житла			
Зм.	Кіл.уч.	Аркуш	№ док.	Підпис	Дата				
Розробила		Лесіна М.Л.				Сучасне молодіжне житло	Масштаб	Аркуш	Аркушів
Керівник		Прокопов О.В.					М 1:50	9	
						План підлоги з видами покриттів	ДН-42		

Інв. № об.	Підпис та дата	Зам. інв. №	Погоджено		

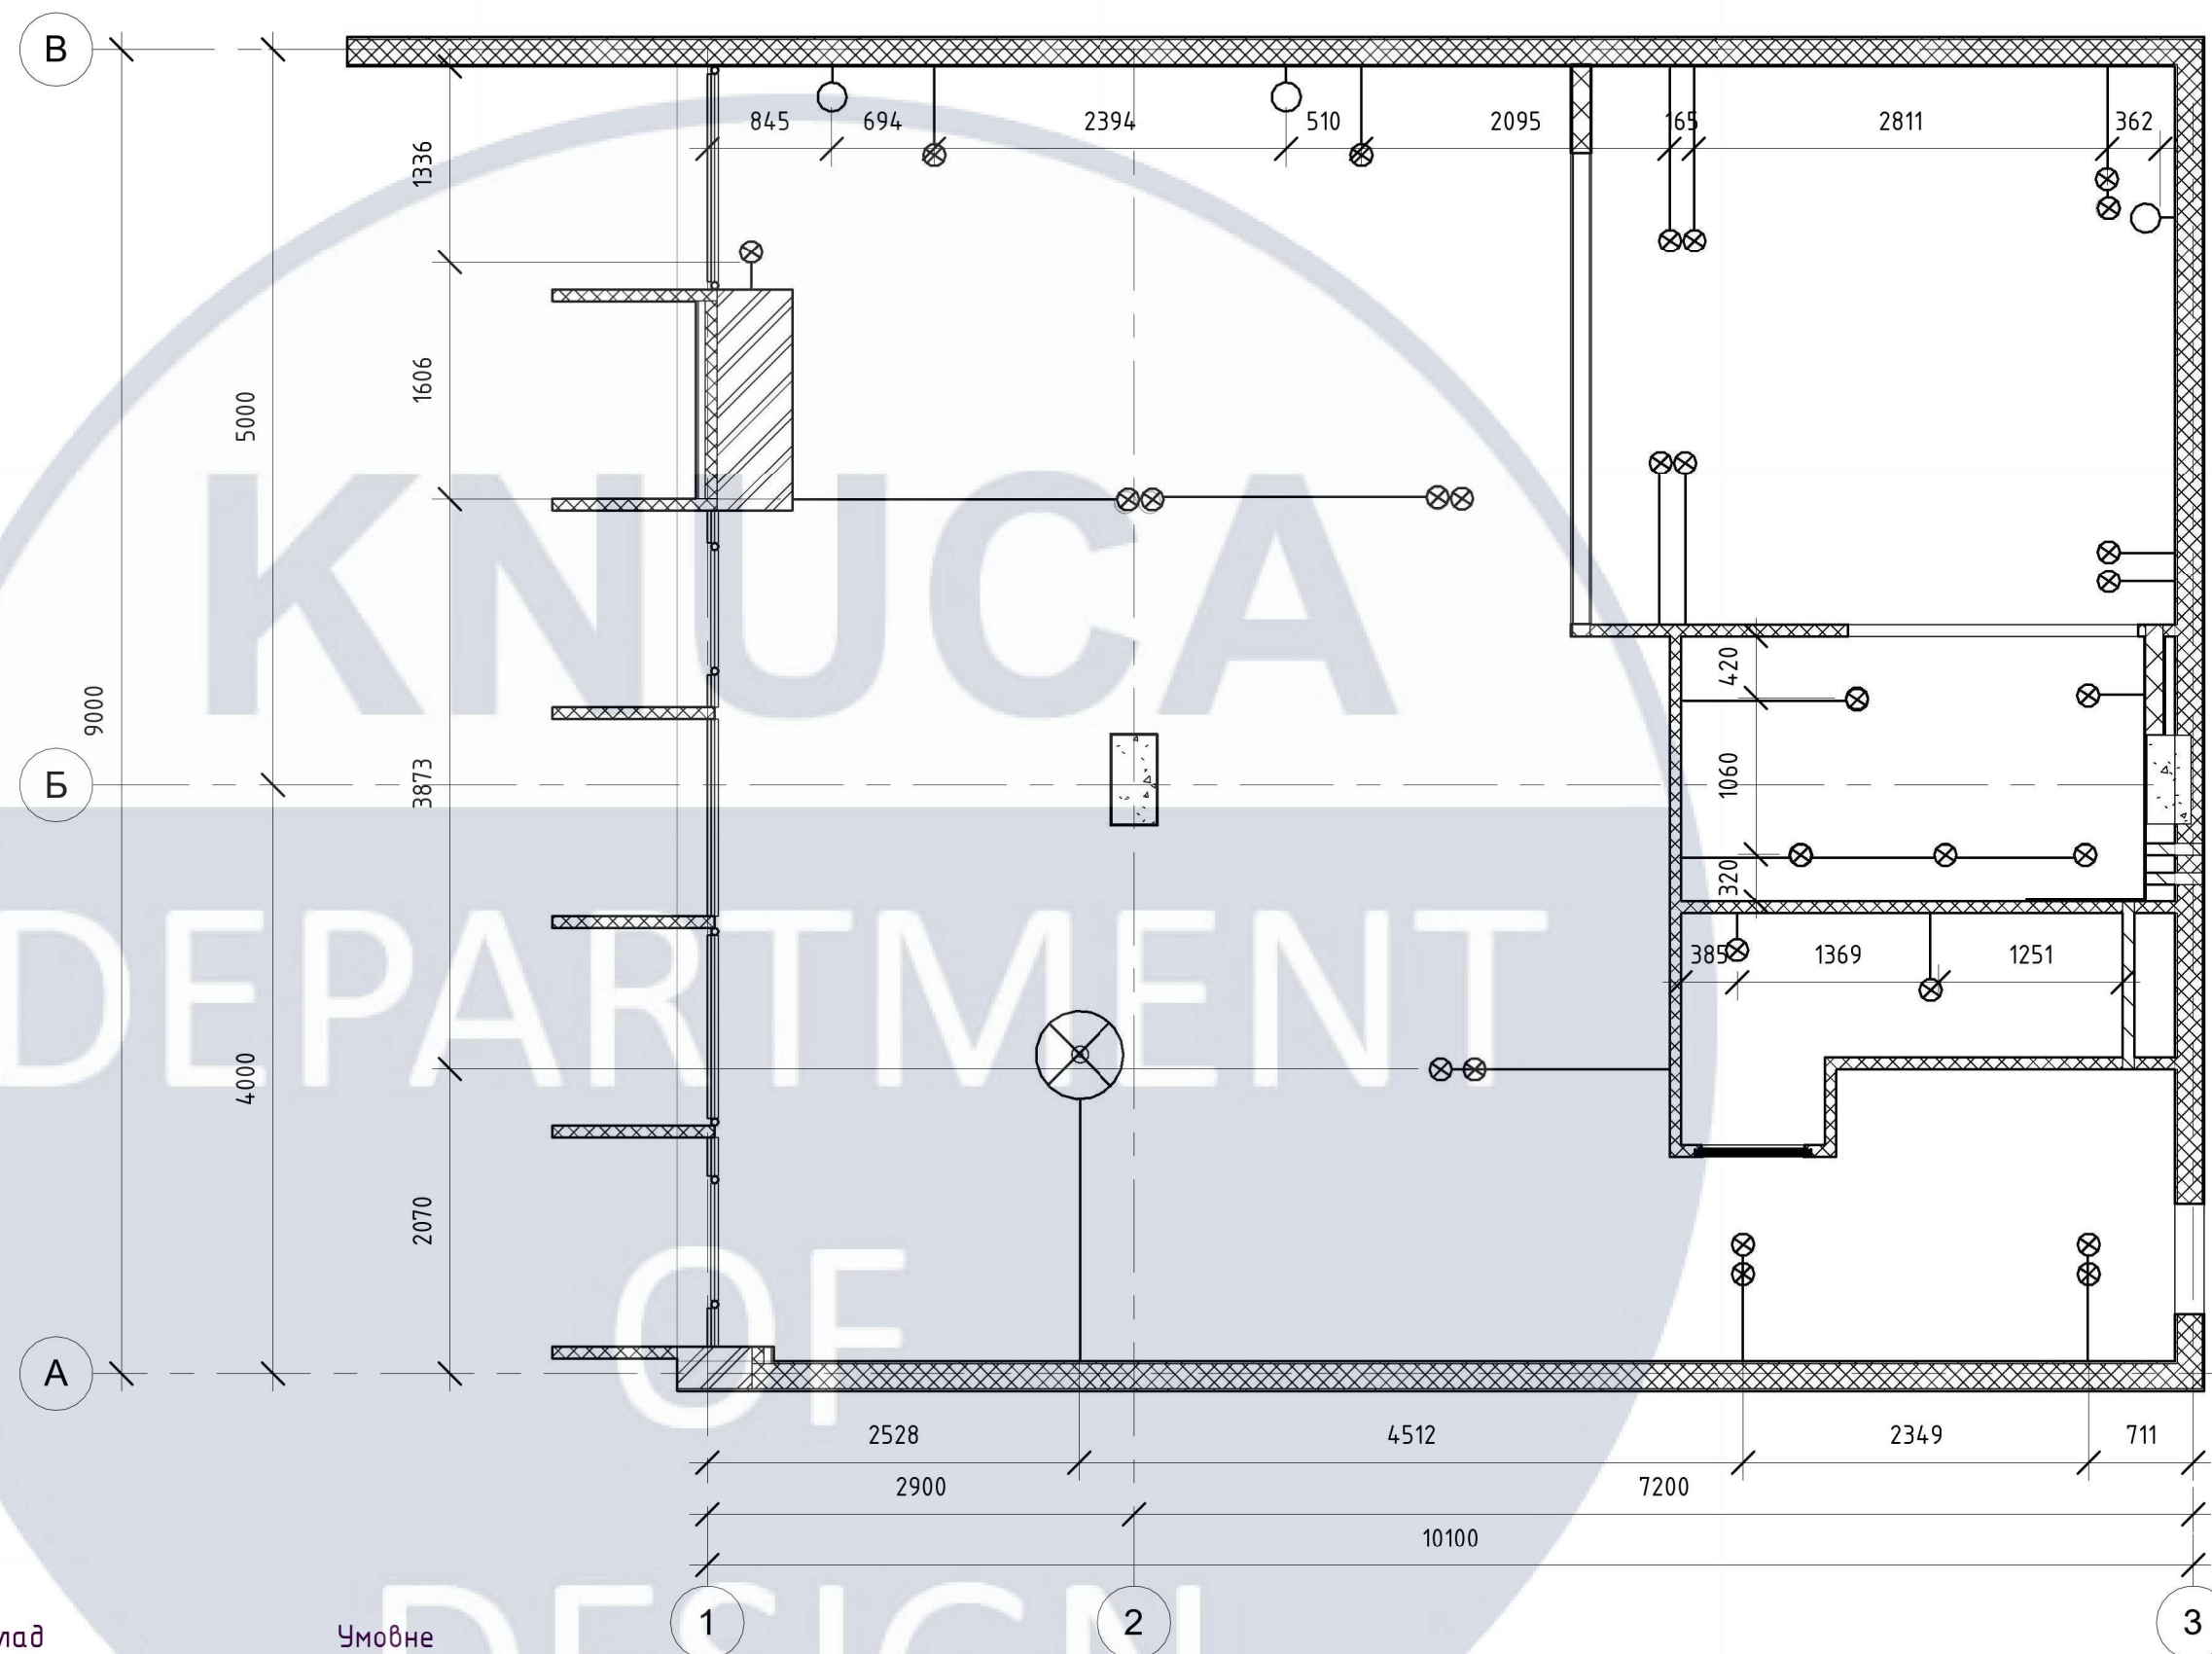

						Дизайн-проект сучасного молодіжного житла			
Зм.	Кіл.уч.	Аркуш	№ док.	Підпис	Дата				
						Сучасне молодіжне житло	Масштаб	Аркуш	Аркушів
Розробила		Лесіна М.Л.					М 1:50	10	
Керівник		Прокопов О.В.							
						План стелі із розміщенням освітлювальних приладів	ДН-42		

Експлікація квартири

№	Назва	Площа
1	вхідна зона	6 м ²
2	с/ц 1	4 м ²
3	кухня	8 м ²
4	їдальня	20 м ²
5	вітальня	18 м ²
6	робоча зона	9 м ²
7	спальня	15 м ²
8	с/ц 2	6 м ²
9	тераса	22 м ²

Специфікація вікон

Марка	Опис	Висота	К-сть
BT-1	Вітраж	<варіанти>	9

Специфікація дверей

Марка	Опис	Розміри,мм		К-сть
		Висота	Ширина	
Д-1	Вхідні двері	2400	700	1
Д-3	Скляні двері-2	3150	800	2
Д-5	2 Panel Suspended System with Double Track	2743	1968	1
Д-8	Двері прихованого монтажу SL_MIKSAL	2400	800	1
Д-11	Inspired by the light and extensive mobile surfaces	3000	3207	1

Дизайн-проект сучасного молодіжного житла


Сучасне молодіжне житло

Масштаб	Аркуш	Аркушів
М 1:50	11	






План маркування вікон та дверей

ДН-42

Погоджено			
Зам. інв. №			
Підпис та дата			
Інв. № об.			



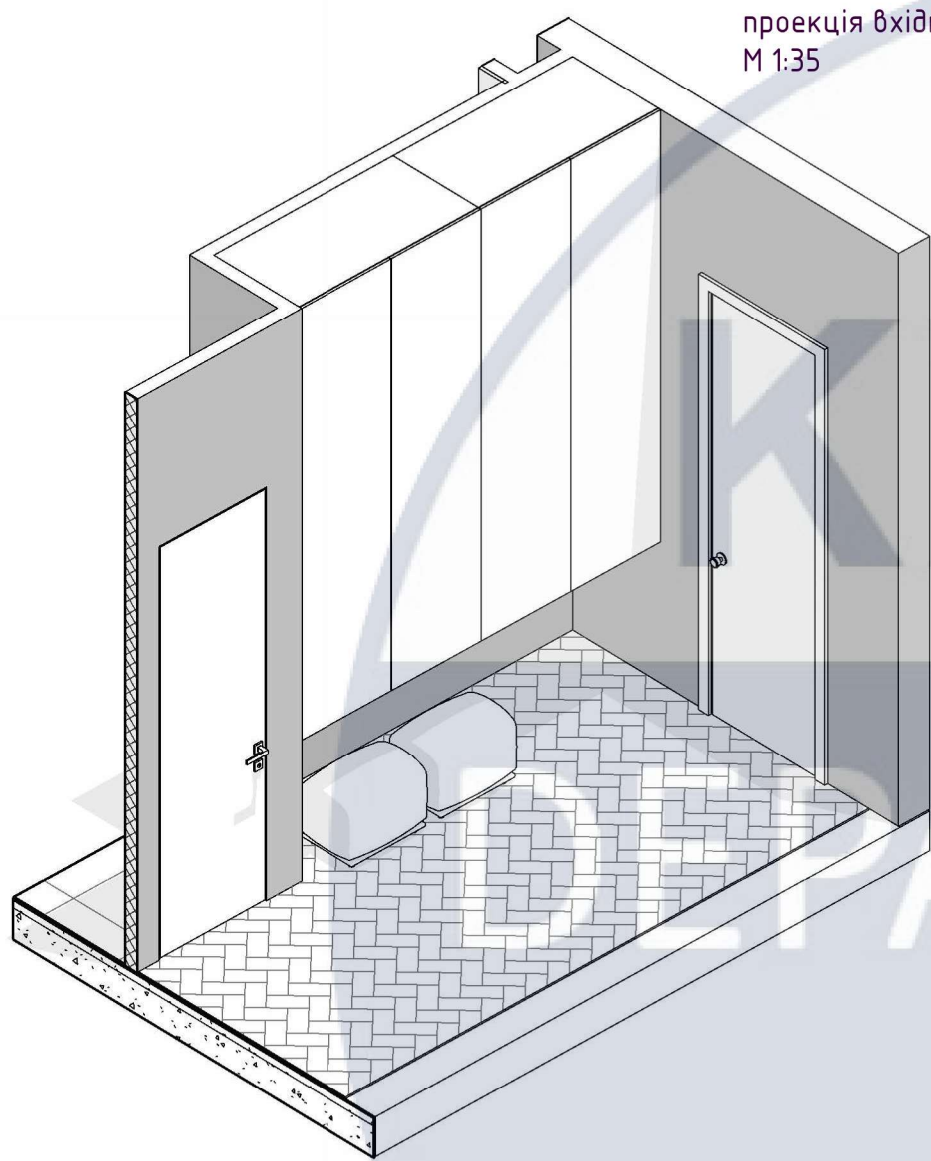


проекція вхідної зони
М 1:35

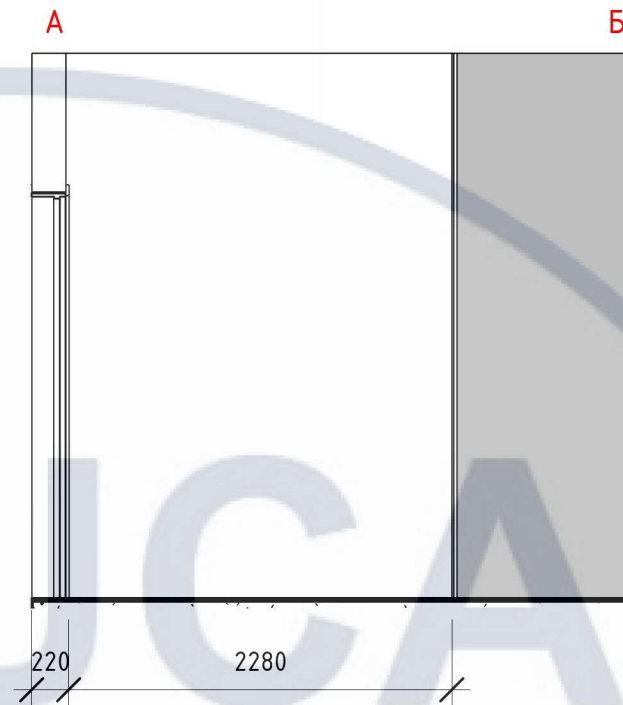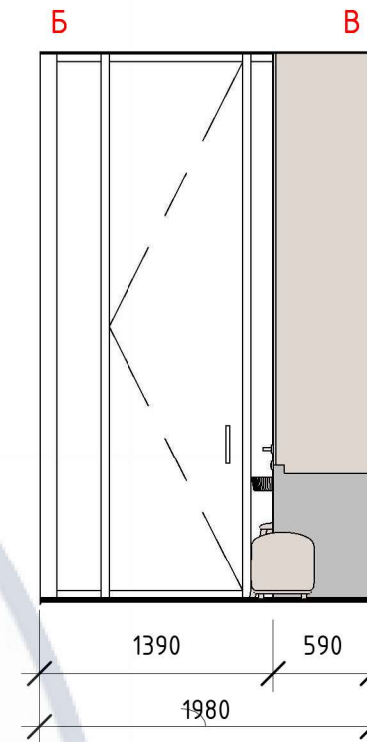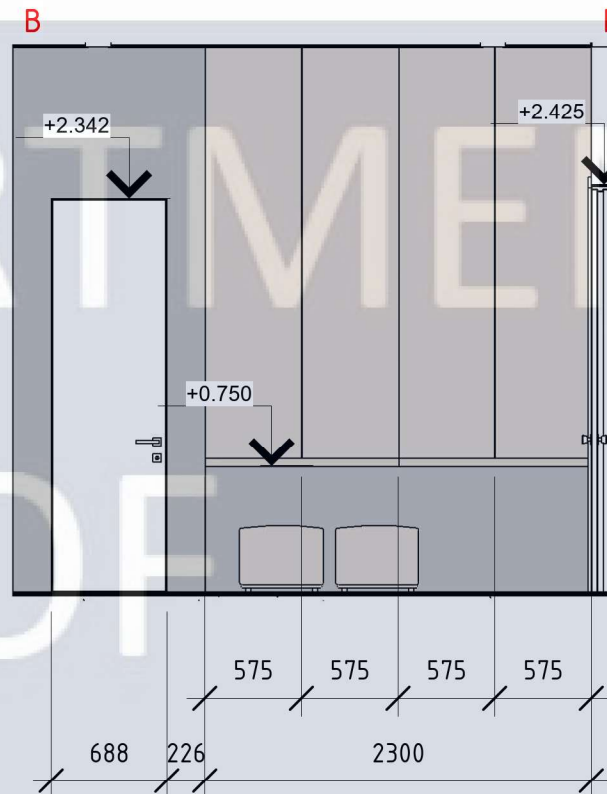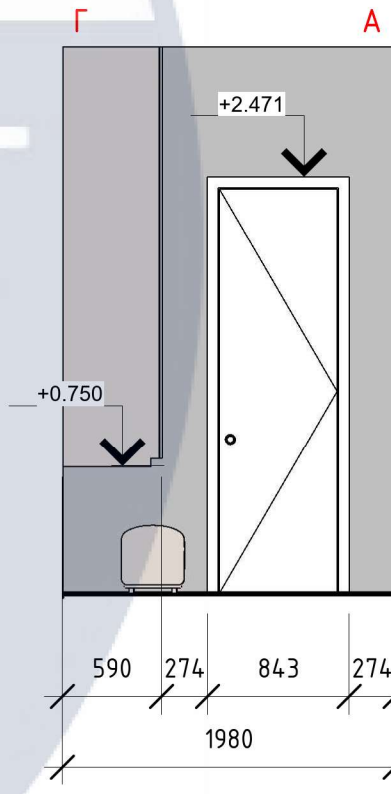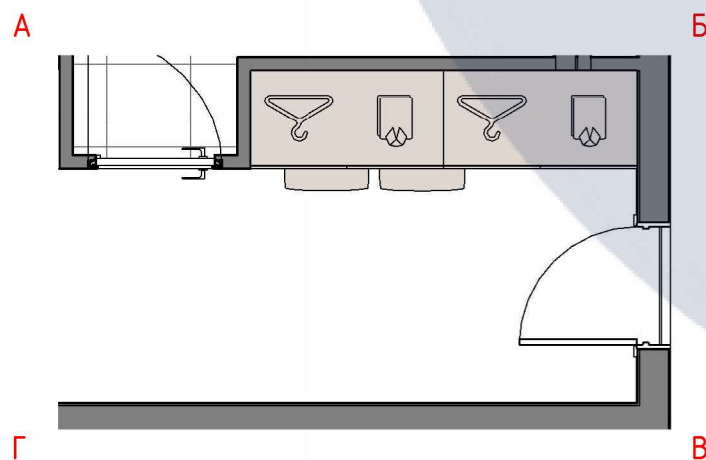







планування вхідної зони
М 1:45

						Дизайн-проект сучасного молодіжного житла			
Зм.	Кіл.уч.	Аркуш	№ док.	Підпис	Дата				
						Сучасне молодіжне житло	Масштаб	Аркуш	Аркушів
Розробила		Лесіна М.Л.					М 1:45	12	
Керівник		Прокопов О.В.							
						Вхідна зона	ДН-42		

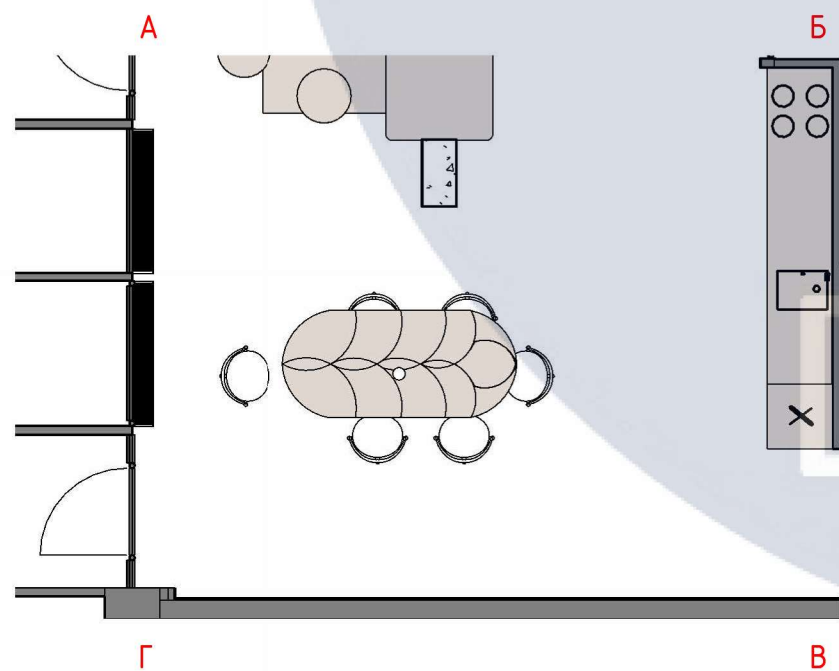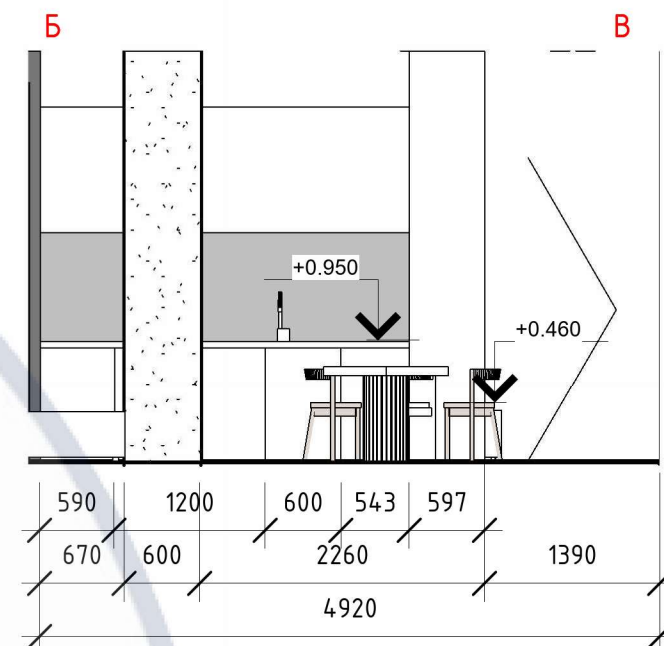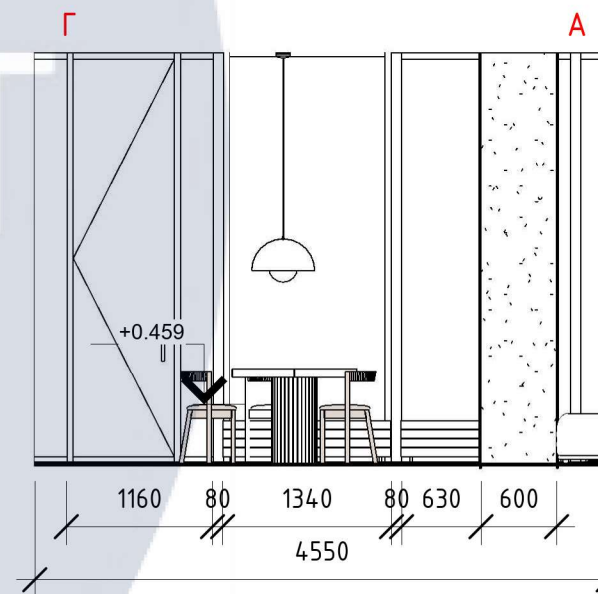







						Дизайн-проект сучасного молодіжного житла			
Зм.	Кіл.уч.	Аркуш	№ док.	Підпис	Дата				
						Сучасне молодіжне житло	Масштаб	Аркуш	Аркушів
Розробила	Лесіна М.Л.						М 1:60	13	
Керівник	Прокопов О.В.					Кухня/Столова	ДН-42		

Інв. № об.	Підпис та дата	Зам. інв. №	Погоджено		

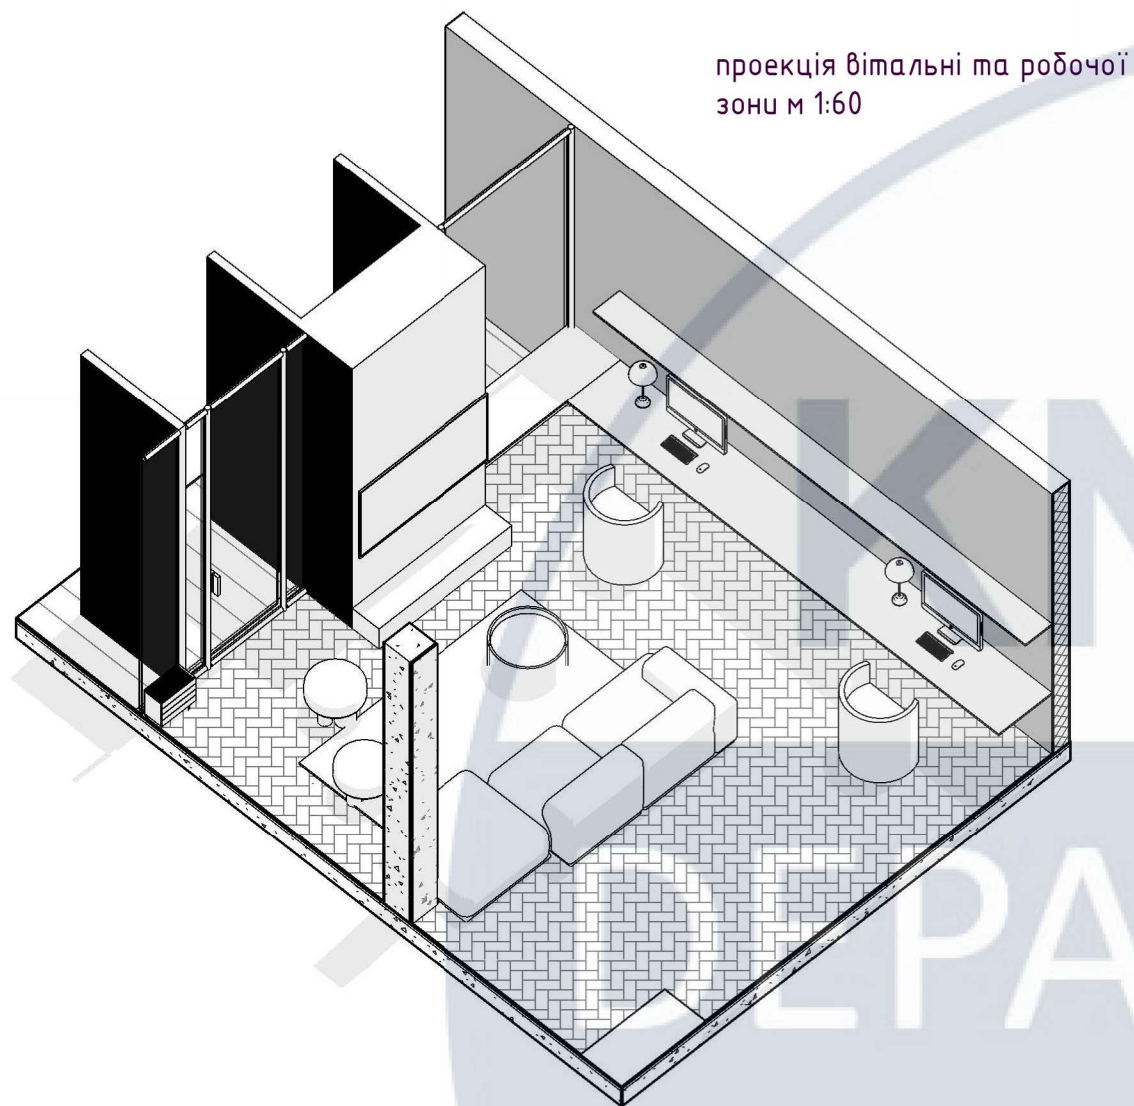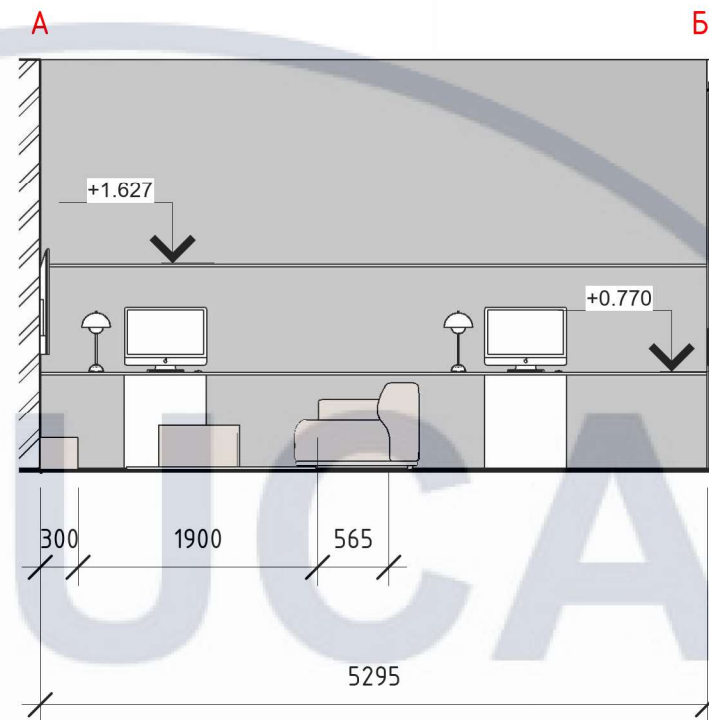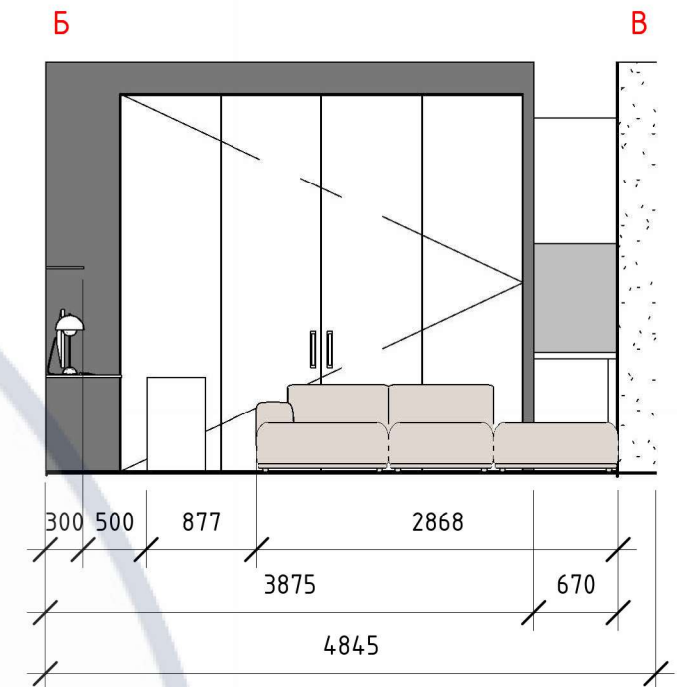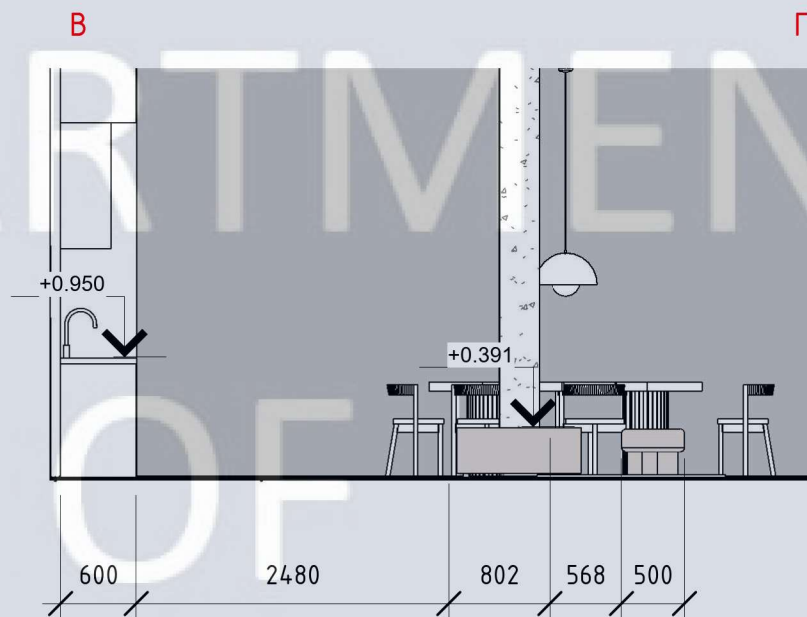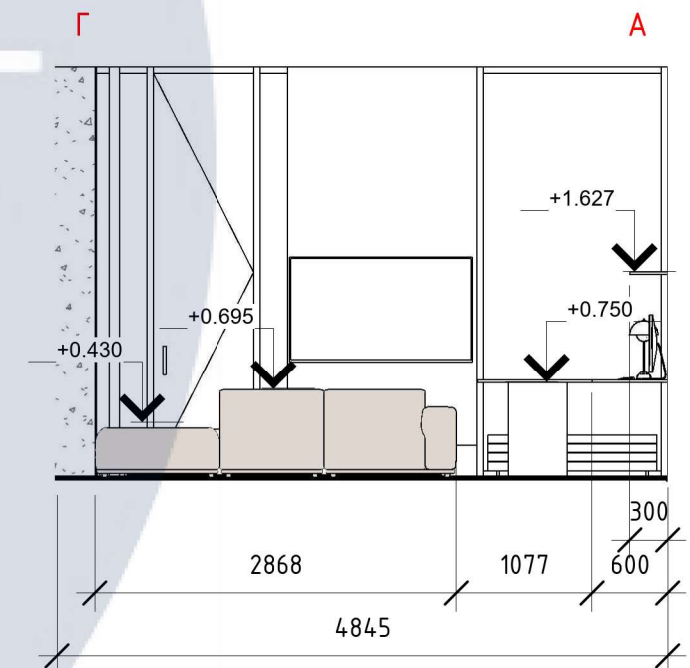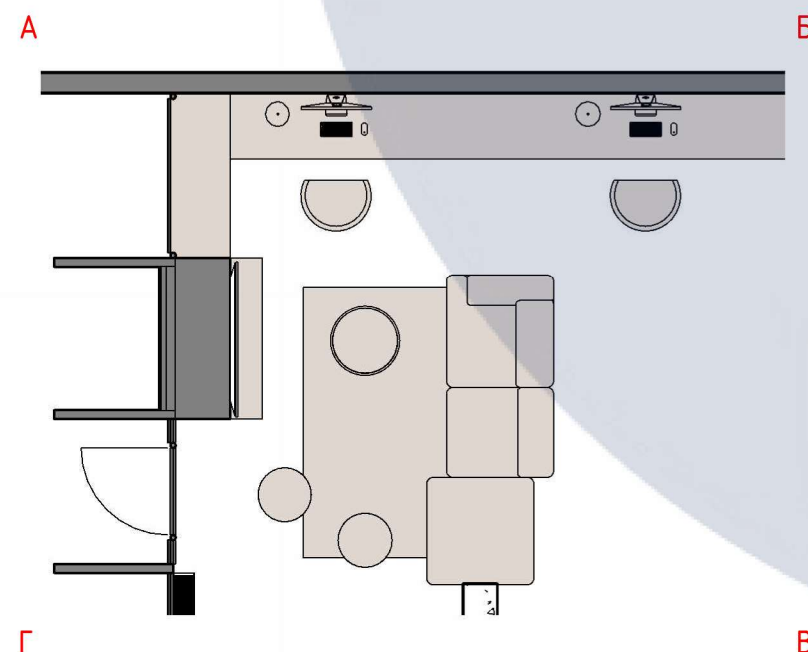




						Дизайн-проект сучасного молодіжного житла			
Зм.	Кіл.уч.	Аркуш	№ док.	Підпис	Дата				
						Сучасне молодіжне житло	Масштаб	Аркуш	Аркушів
Розробила		Лесіна М.Л.					М 1:60	14	
Керівник		Прокопов О.В.							
						Вітальня та робоча зона	ДН-42		

проекція спальної
зони М 1:55

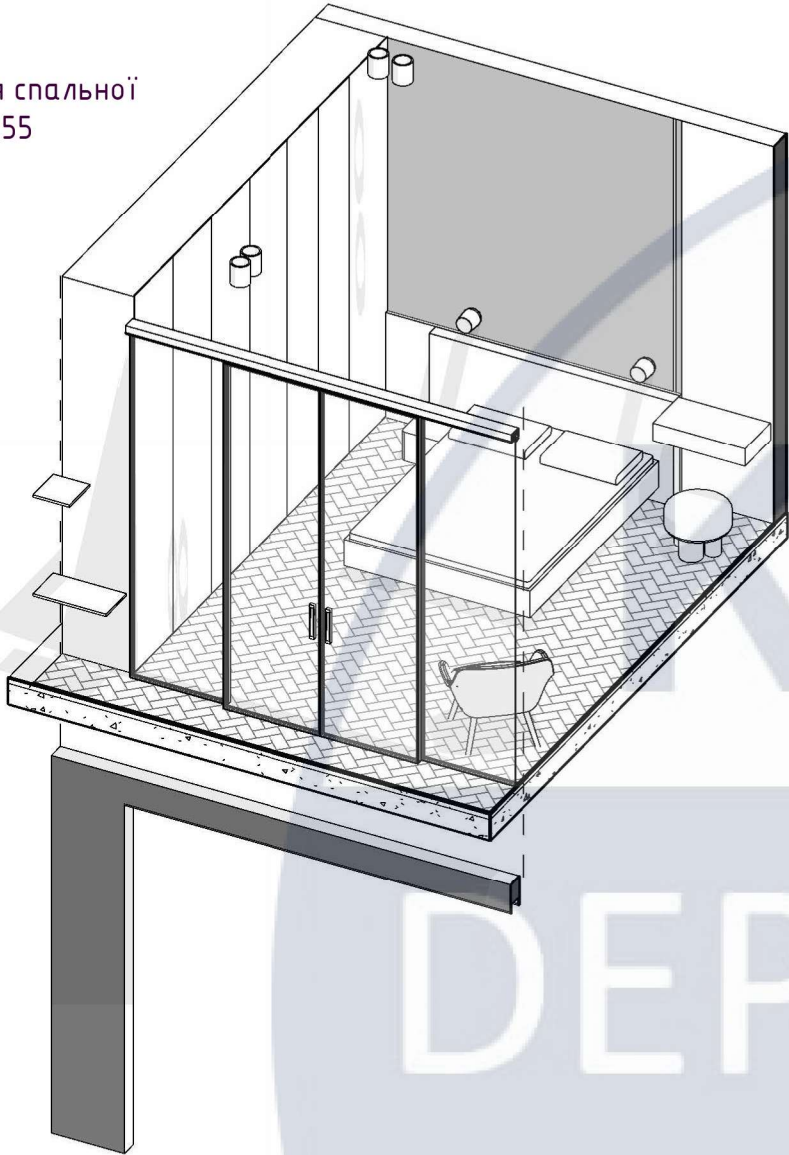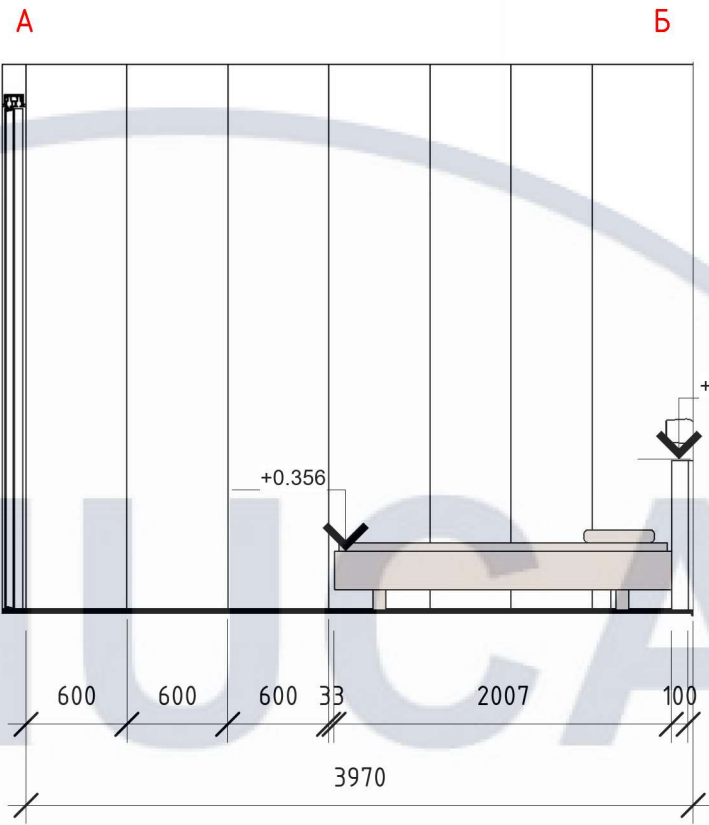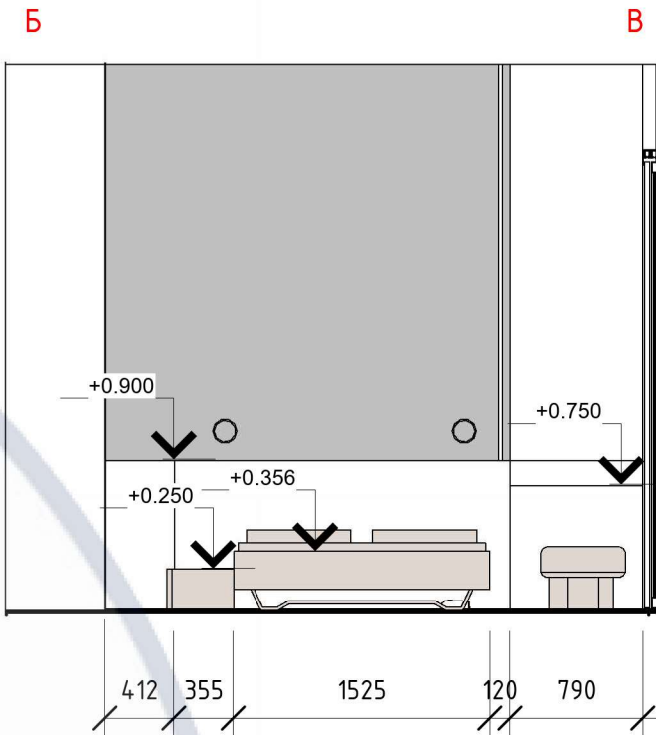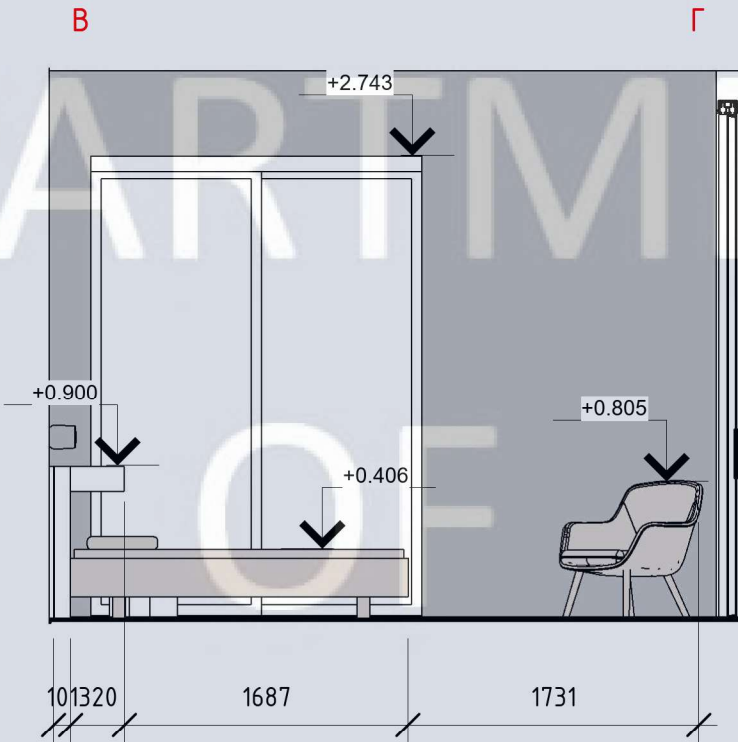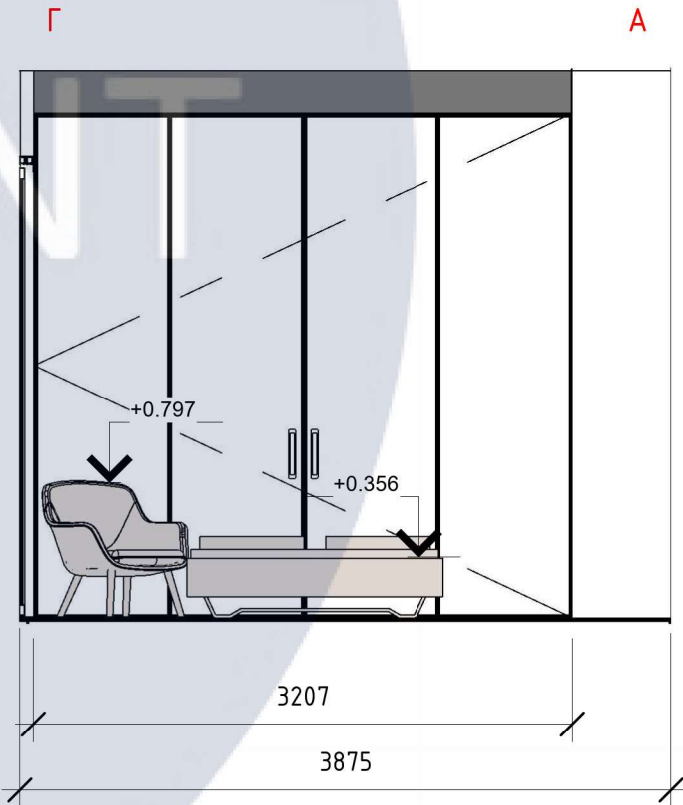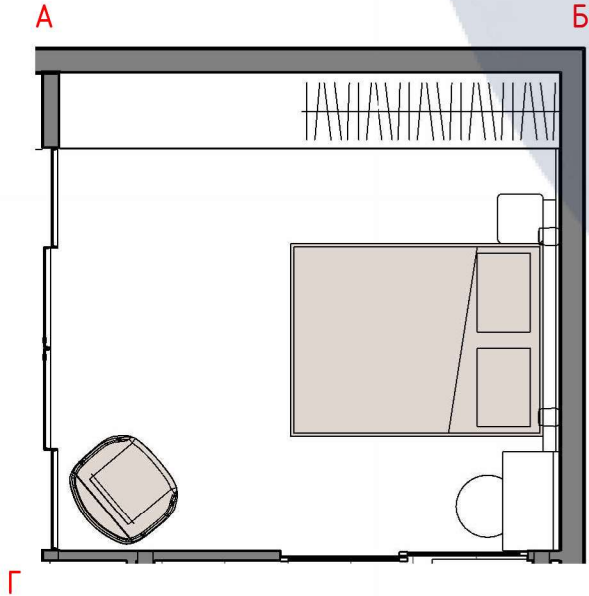

планування спальної
зони М 1:60

						Дизайн-проект сучасного молодіжного житла			
Зм.	Кіл.уч.	Аркуш	№ док.	Підпис	Дата	Сучасне молодіжне житло	Масштаб	Аркуш	Аркушів
Розробила		Лесіна М.Л.					М 1:45	15	
Керівник		Прокопов О.В.				спальна зона	ДН-42		

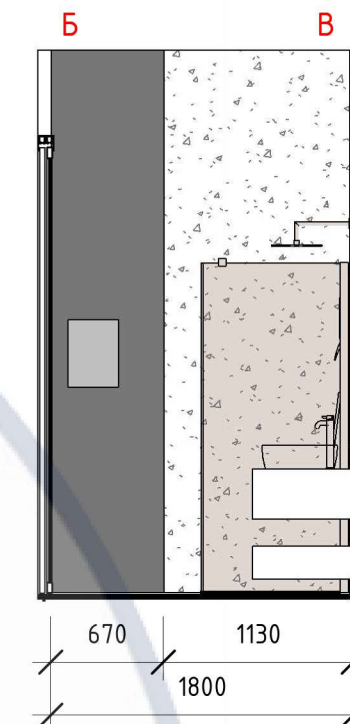
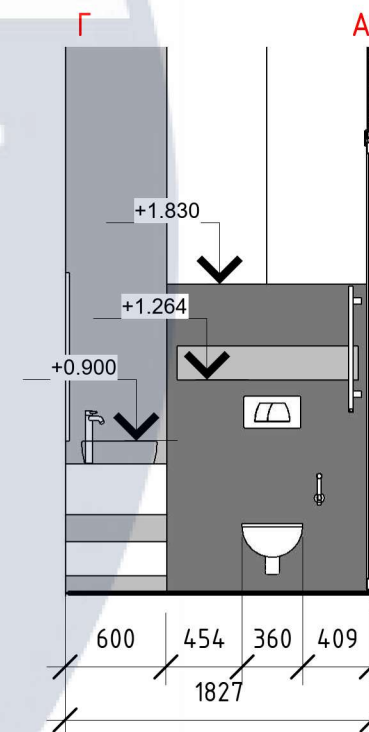
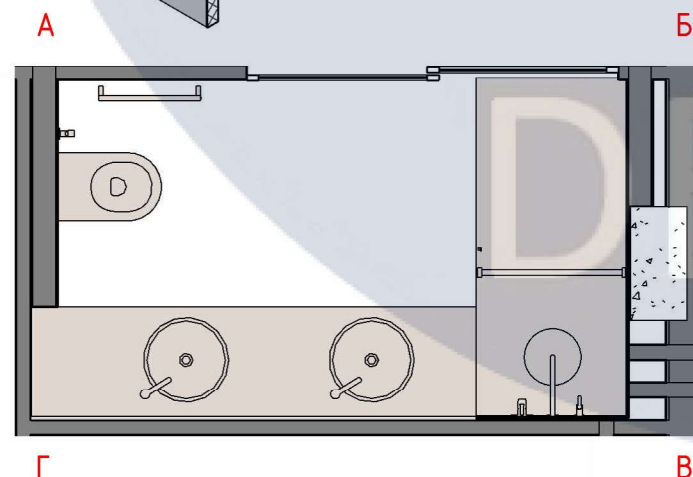


						Дизайн-проект сучасного молодіжного житла						
Зм.	Кіл.уч.	Аркуш	№ док.	Підпис	Дата	Сучасне молодіжне житло	Масштаб	Аркуш	Аркушів			
Розробила		Лесіна М.Л.					М 1:45	16				
Керівник		Прокопов О.В.										
						с/в 2	ДН-42					


інв. № об.	Підпис та дата	Зам. інв. №	Погоджено		

A 3D cutaway diagram of a bathroom stall. The diagram shows the internal structure, including a toilet, a sink on a pedestal, and a storage shelf. The stall is built with a thick, textured wall and a tiled floor. A door is shown partially open, revealing the interior. The diagram is labeled with 'M 1:30' in the top left corner.

✓ доїлер

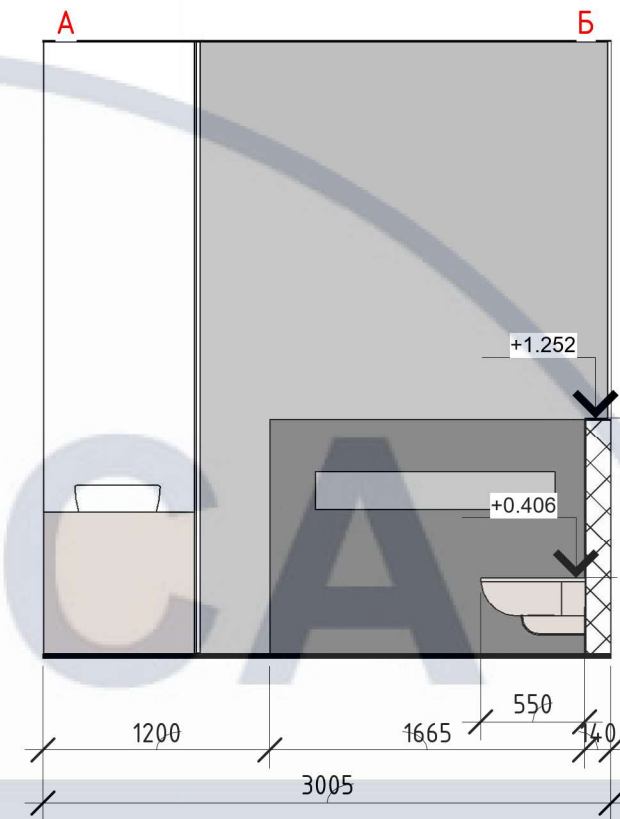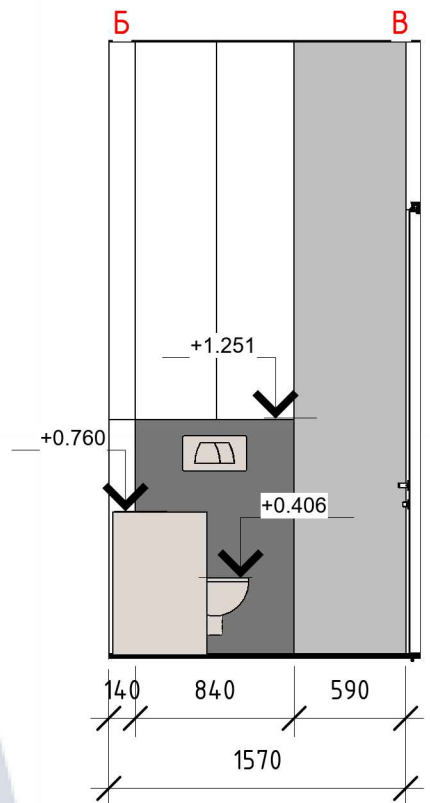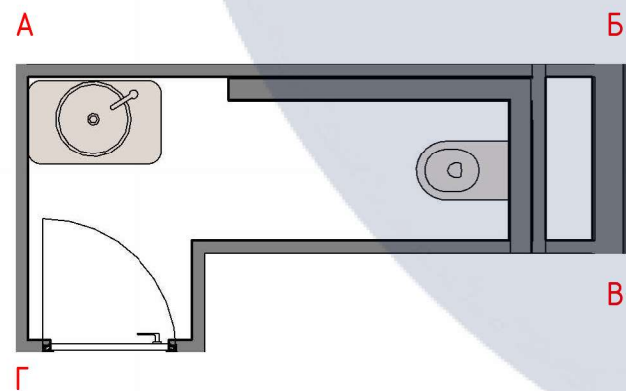

Architectural section drawing of a building facade. The drawing shows a toilet fixture and a window. Elevation markers are present: +1.251, +0.406, and +2.354. Horizontal dimensions are indicated: 550, 2025, 834, 1400, and 3360. The drawing is labeled 'B' in the top left corner and 'Г' in the top right corner.

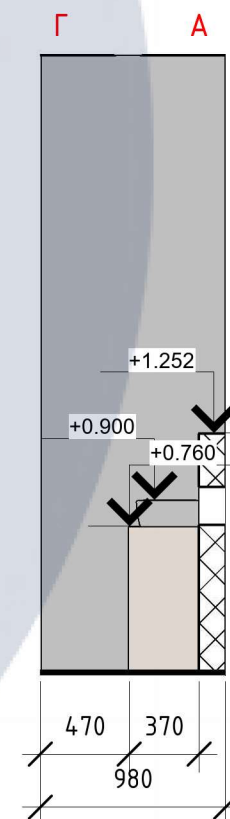


						Дизайн-проект сучасного молодіжного житла			
Зм.	Кіл.уч.	Аркуш	№ док.	Підпис	Дата				
						Сучасне молодіжне житло	Масштаб	Аркуш	Аркушів
Розробила		Лесіна М.Л.					М 1:40	17	
Керівник		Прокопов О.В.							
						с/в 1	ДН-42		

Специфікації меблів та обладнання

Настільна лампа Vuelta Table Lamp by
Ferm Living



Розсувні двері GEALAN Fenster-Systeme

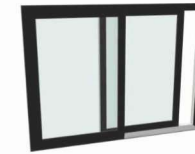

Стіл обідній авторської розробки




Точковий світильник Modern LED Ceiling Lights



Полотінцесушка ODF Paris



Крісло авторської розробки

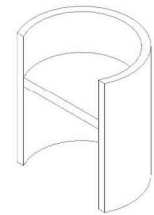

Навісний світильник Garage Factory



Смілець CIDER-LA MANUFACTURE
April - Chair



Матеріали оздоблювальні

Чумвальник від Gessi 316 FLESSA



Диван CONNECT MODULAR
SOFA Муто




Плитка Тераццо



Унимаз від Gessi 316 FLESSA



Настільна лампа Flowerpot VP9
Verner Panton
1968

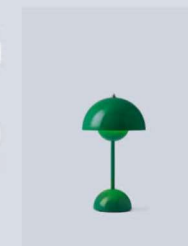

Глиняня штукатурка

Kulum Plush Performance Handwoven
Shag Rug RH Baby and Child Collection



Підвісна лампа
Flowerpot VP9
Verner Panton
1968



Паркетна дошка



Ліжко від B&B



						Дизайн-проект сучасного молодіжного житла			
Зм.	Кіл.уч.	Аркуш	№ док.	Підпис	Дата				
Розробила		Лесіна М.Л.				Сучасне молодіжне житло		Масштаб	Аркуш
Керівник		Прокопов О.В.							18
						Специфікації меблів та обладнання		ДН-42	



Перспективне зображення приміщення


						Дизайн-проект сучасного молодіжного житла				
Зм.	Кіл.уч.	Аркуш	№ док.	Підпис	Дата	Сучасне молодіжне житло		Масштаб	Аркуш	Аркушів
Розробила	Лесіна М.Л.								20	
Керівник	Прокопов О.В.					Перспектива2		ДН-42		



Перспективне зображення приміщення

						Дизайн-проект сучасного молодіжного житла			
Зм.	Кіл.уч.	Аркуш	№ док.	Підпис	Дата				
						Сучасне молодіжне житло	Масштаб	Аркуш	Аркушів
Розробила		Лесіна М.Л.						21	
Керівник		Прокопов О.В				ПерспективаЗ	ДН-42		

Погоджено			
	Зам. інв. №		
	Підпис та дата		
	Інв. № об.		

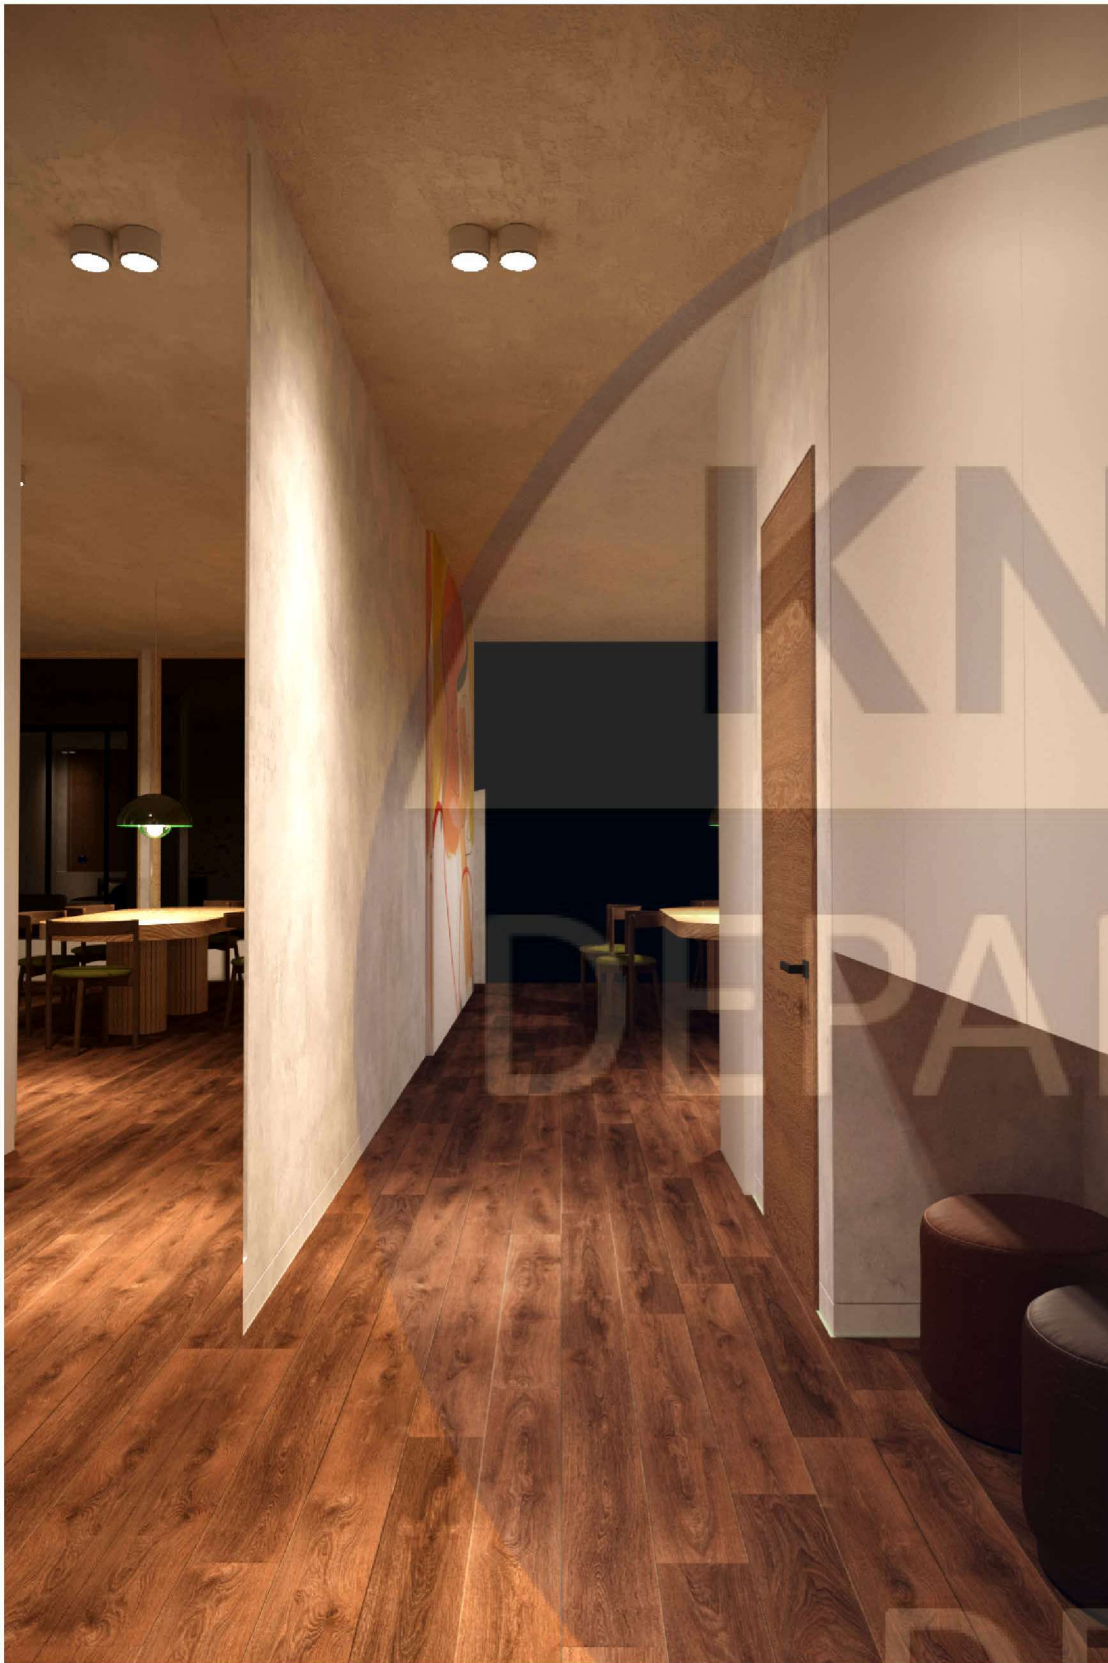

Перспективне зображення приміщення

						Дизайн-проект сучасного молодіжного житла			
Зм.	Кіл.уч.	Аркуш	№ док.	Підпис	Дата	Сучасне молодіжне житло	Масштаб	Аркуш	Аркушів
Розробила		Лесіна М.Л.						23	
Керівник		Прокопов О.В.				Перспектива 5	ДН-42		

Погоджено					
Зам. інв. №					
Підпис та дата					
Інв. № об.					



Перспективне зображення приміщення

						Дизайн-проект сучасного молодіжного житла			
Зм.	Кіл.уч.	Аркуш	№ док.	Підпис	Дата	Сучасне молодіжне житло	Масштаб	Аркуш	Аркушів
Розробила		Лесіна М.Л.						24	
Керівник		Прокопов О.В.				Перспектива 6	ДН-42		

Погоджено				
Зам. інв. №				
Підпис та дата				
Інв. № об.				



Перспективне зображення приміщення


						Дизайн-проект сучасного молодіжного житла			
Зм.	Кіл.уч.	Аркуш	№ док.	Підпис	Дата				
Розробила		Лесіна М.Л.				Сучасне молодіжне житло	Масштаб	Аркуш	Аркушів
Керівник		Прокопов О.В.						25	
						Перспектива7	ДН-42		

Погоджено			
Інв. № об.	Підпис та дата		Зам. інв. №




Перспективне зображення приміщення

						Дизайн-проект сучасного молодіжного житла			
Зм.	Кіл.уч.	Аркуш	№ док.	Підпис	Дата				
Розробила		Лесіна М.Л.				Сучасне молодіжне житло	Масштаб	Аркуш	Аркушів
Керівник		Прокопов О.В.						26	
						Перспектива8	ДН-42		

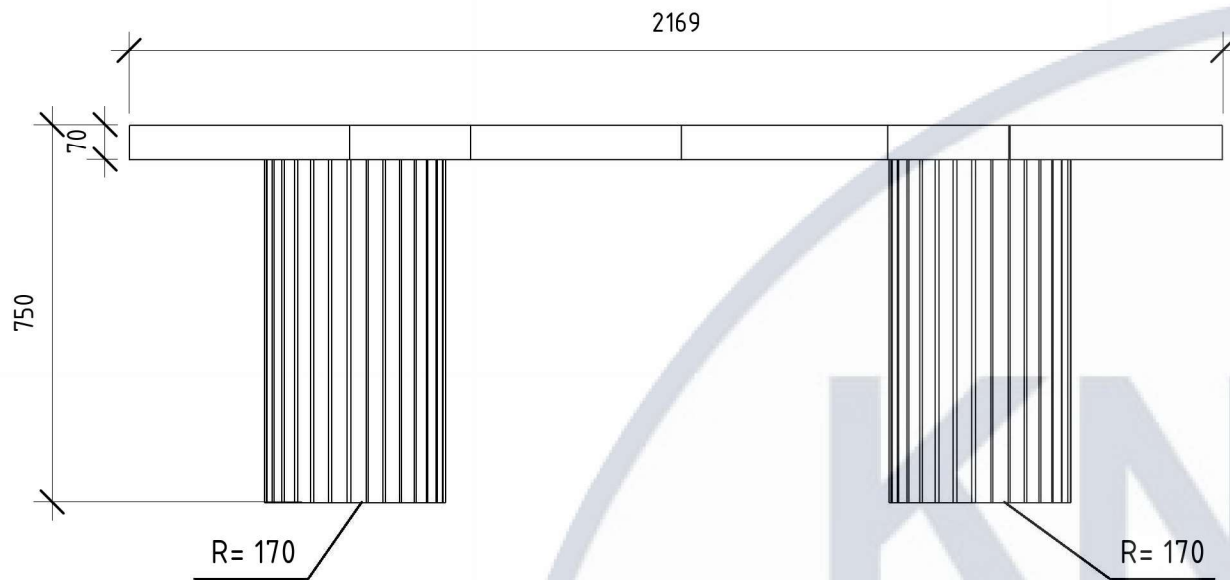


проекція спереду
М 1:15

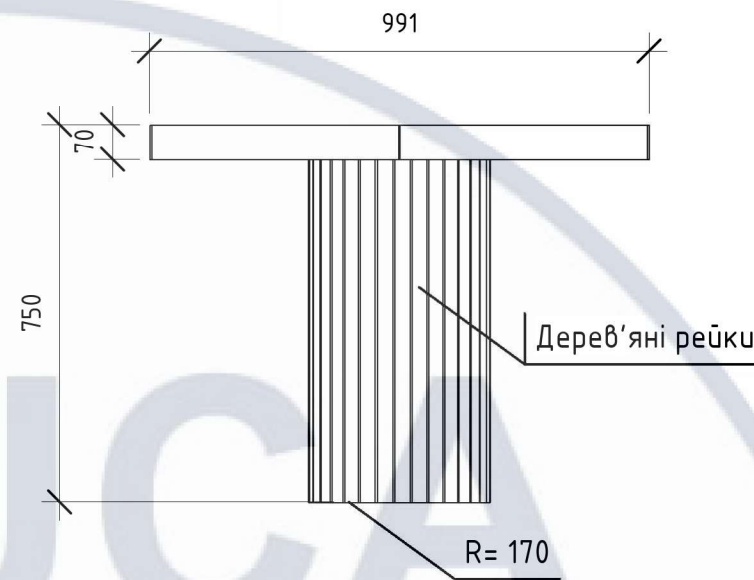

проекція збоку
М 1:15



проекція зверху
М 1:15

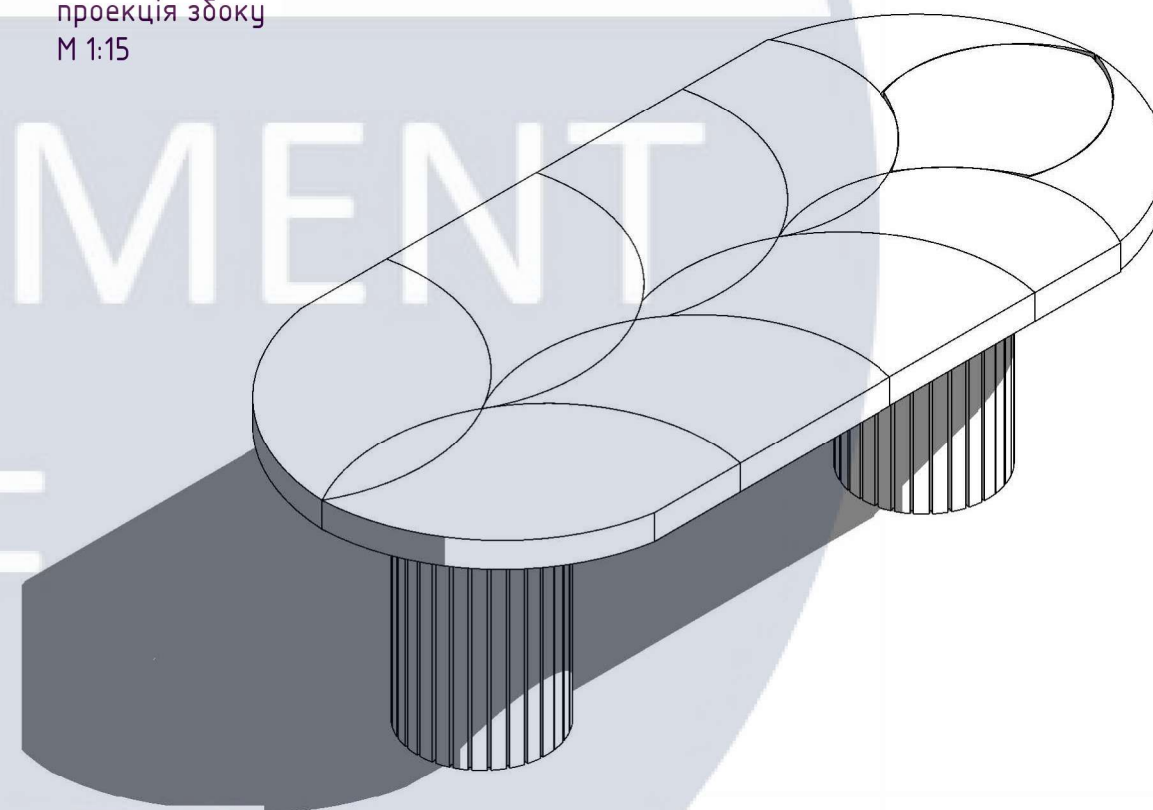

аксонометрія
М 1:15

Погоджено					
Зам. інв. №					
Підпис та дата					
Інв. № об.					

						Дизайн-проект сучасного молодіжного житла			
Зм.	Кіл.уч.	Аркуш	№ док.	Підпис	Дата	Сучасне молодіжне житло	Масштаб	Аркуш	Аркушів
Розробила	Лесіна М.Л.						М 1:15	27	
Керівник	Руководитель					Проекції елементу меблів інтер'єру		ДН-42	

