

КВАЛІФІКАЦІЙНА ВИПУСКНА РОБОТА
НА ЗДОБУТТЯ ОСВІТНЬОГО СТУПЕНЯ БАКАЛАВРА

на тему:

**“Заклад загальної середньої освіти II-III ступенів
у м. Бучі Київської області”**

Виконав студент групи АРХ 21-1А
191 “Архітектура та містобудування”,
Освітньо професійна програма “Архітектура та містобудування”

Завгородній Ілля Олексійович

Керівник: Маслова М.О.

Київ 2025 р.


Заклад загальної середньої освіти II-III ступенів у м. Бучі Київської області
 Виконав: Забгородній І.О.
 Керівник: Маслова М.О.



Фасад у віськ А-ДД М:100 Фасад у віськ 1-14 М:100 Фасад у віськ ДД-А М:100 Фасад у віськ 14-1 М:100


Конструктивний розріз М:100 Розріз 2-2 М:200 Розріз 1-1 М:200

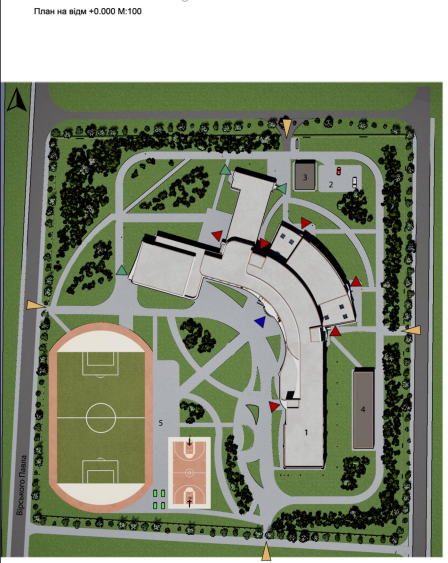

Генеральний план М:500


- Експлікація до Генерального плану:**
- Умовні позначення:
- 1. Проектована будівля;
 - 2. Планувальні місця для персоналу;
 - 3. Технічна будівля на території;
 - 4. Додатковий навчальний блок;
 - 5. Спортивна зона.
- Основні вихід:
- ▲ Основний вихід
 - ▲ Евакуаційний вихід
 - ▲ Технічний вихід
 - ▲ Вхід на територію
- Експлікація до Ситуаційного плану:**
- 1. Ділянка проєктування;
 - 2. Зона житлової садибної забудови;
 - 3. Запроєктована житлова забудова;
 - 4. Заклад відпочинку і туризму.



Ситуаційний план М:1000



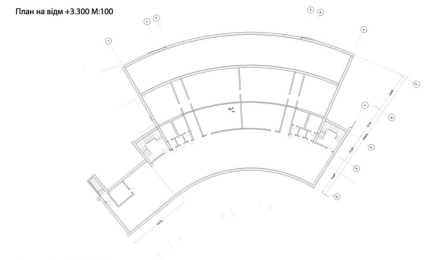

Перспективне зображення з висоти



Містобудівне рішення




Генеральний план М:500

Експлікація до Генерального плану:

1. Проектована будівля;
2. Паркувальні місця для персоналу;
3. Технічна будівля на території;
4. Додатковий навчальний блок;
5. Спортивна зона;

Умовні позначення:

- Основний вхід - ▲
- Евакуаційний вхід - ▲
- Технічний вхід - ▲
- Вхід на територію - ▲

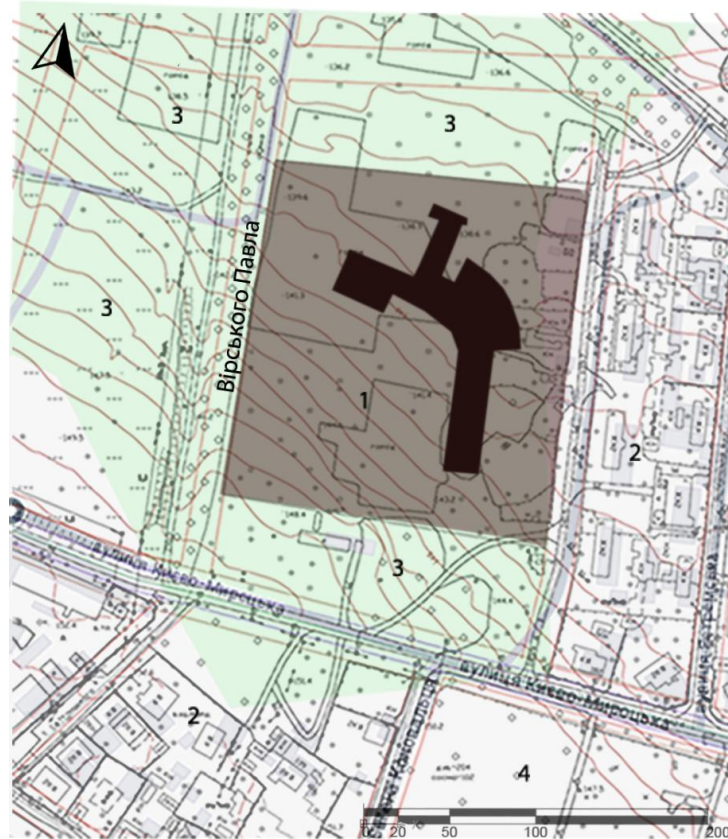


Ситуаційний план М:1000

Експлікація до Ситуаційного плану:


1. Ділянка проектування;
2. Зона житлової с/даєбноі забудови;
3. Запроектована житлова забудова;
4. Заклад відпочинку і туризму;



Фотофіксація місцевості

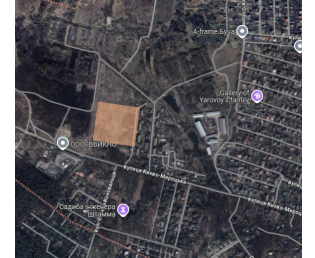

Супутниковий знімок ділянки

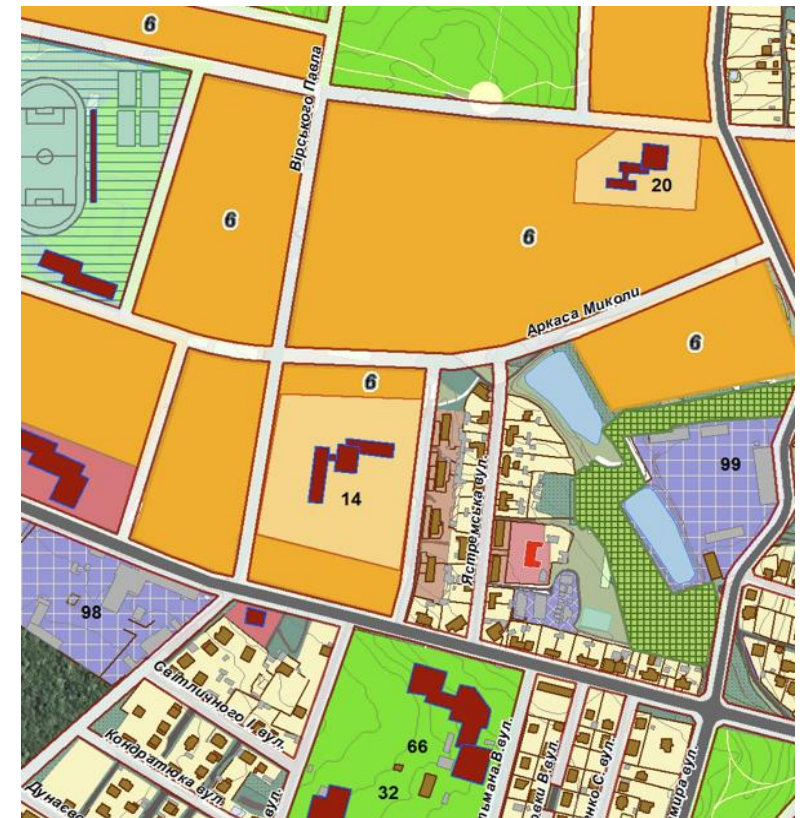


Фрагмент генерального плану міста станом на 2021 р

Візуалізація об'єкту




Плани Поверхів



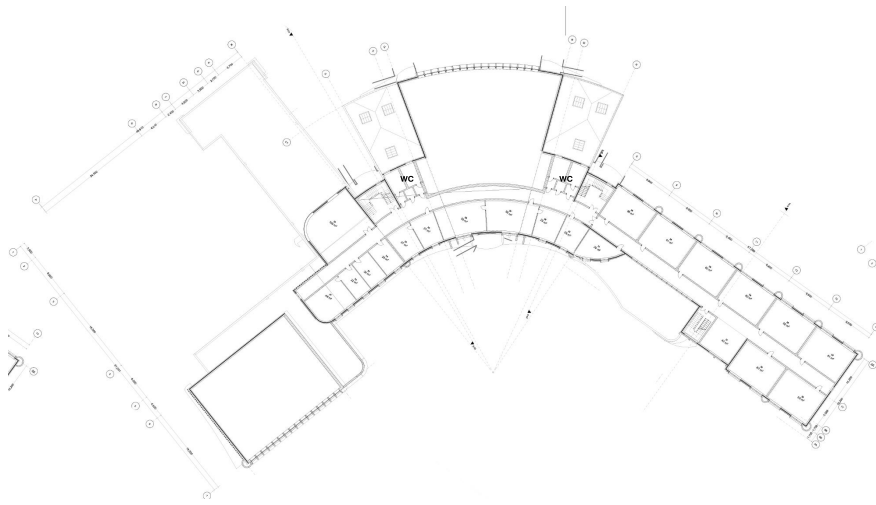


План на відм +3.300 М:100

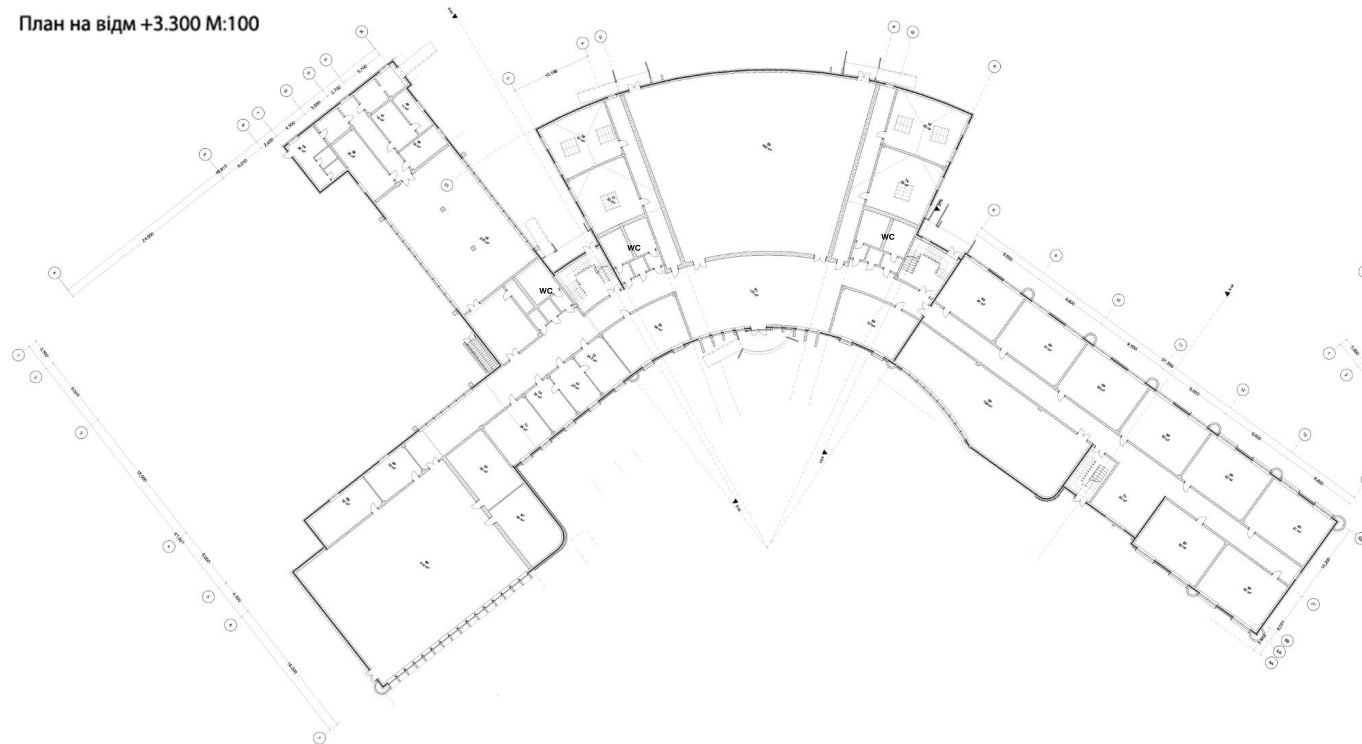

План на відм +0.000 М:100

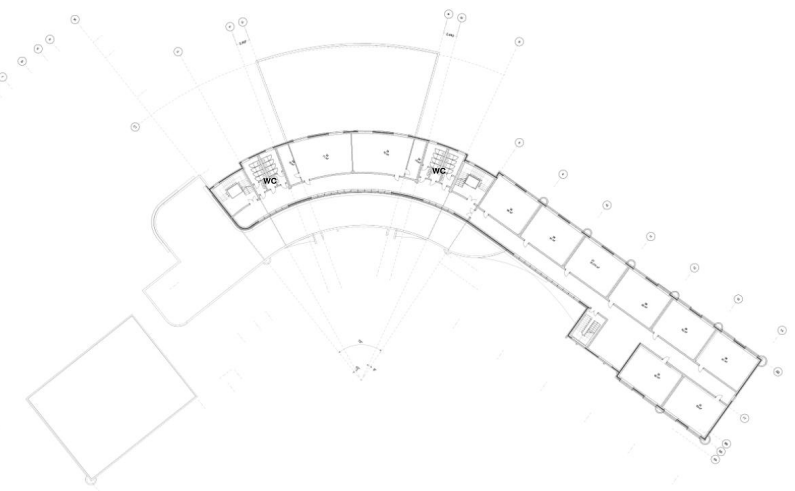

План на відм +6.600 М:100

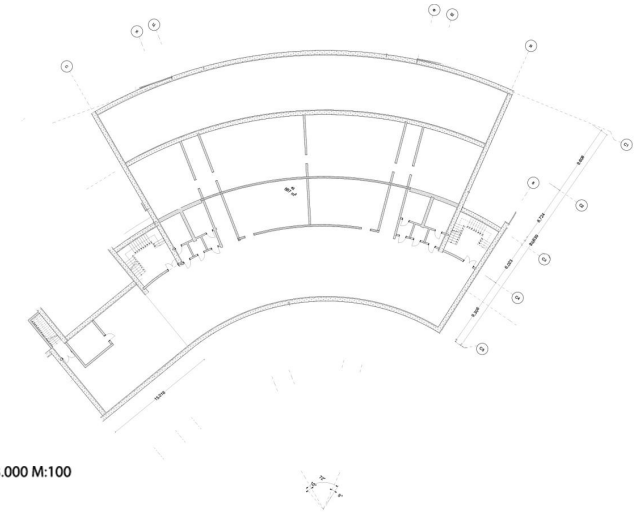

План на відм -3.000 М:100

Фасади



Фасад у вісях А-ДД М:100

Фасад у вісях 1-14 М:100



Фасад у вісях ДД-А М:100


Фасад у вісях 14-1 М:100

Дизайн інтер'єру



Розгортка Б-В М1:50

Розгортка В-Г М1:50

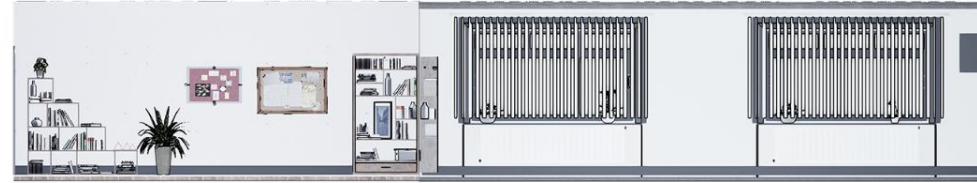

Розгортка А-Г М1:50

Розгортка А-Б М1:50




План меблів М:50



План стелі М:50




Конструктивне рішення

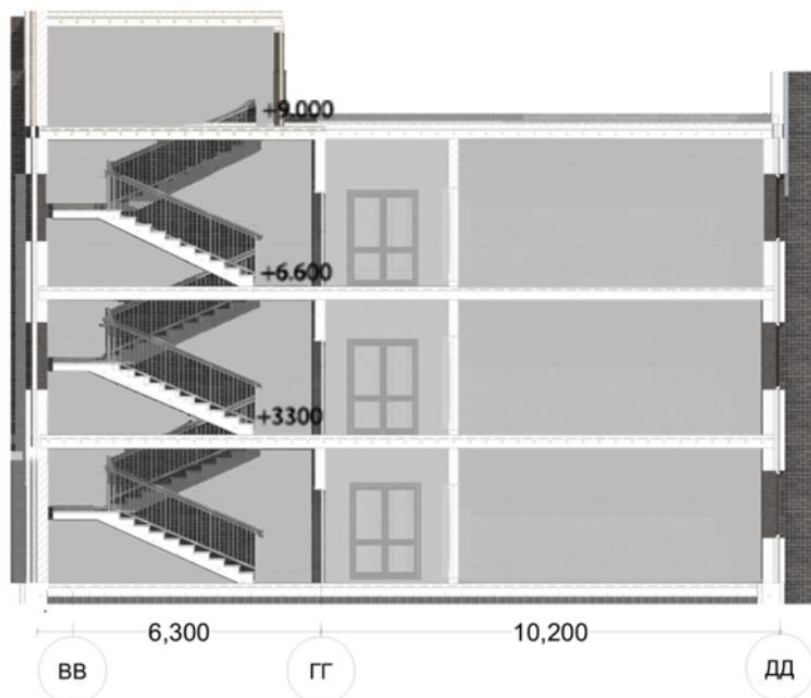

Розріз 1-1 М:200



Розріз 2-2 М:200

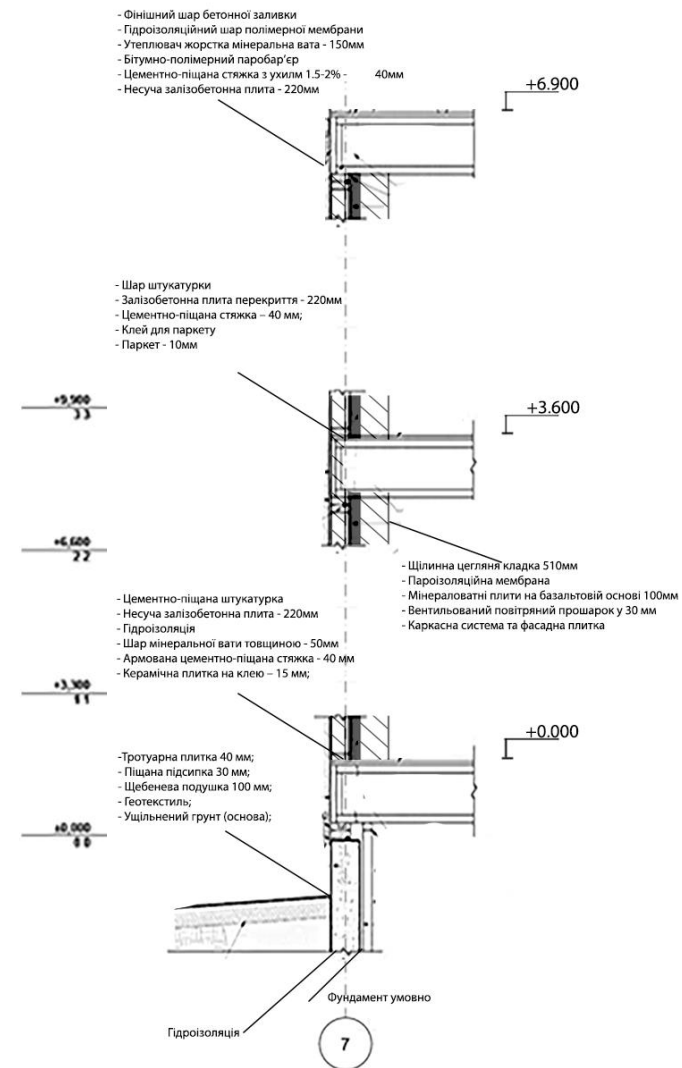


Візуалізація об'єкту





Заклад загальної середньої освіти ІІ-ІІІ ступенів у м. Бучі Київської області
 Виконав: Забгородній І.О.
 Керівник: Маслова М.О.

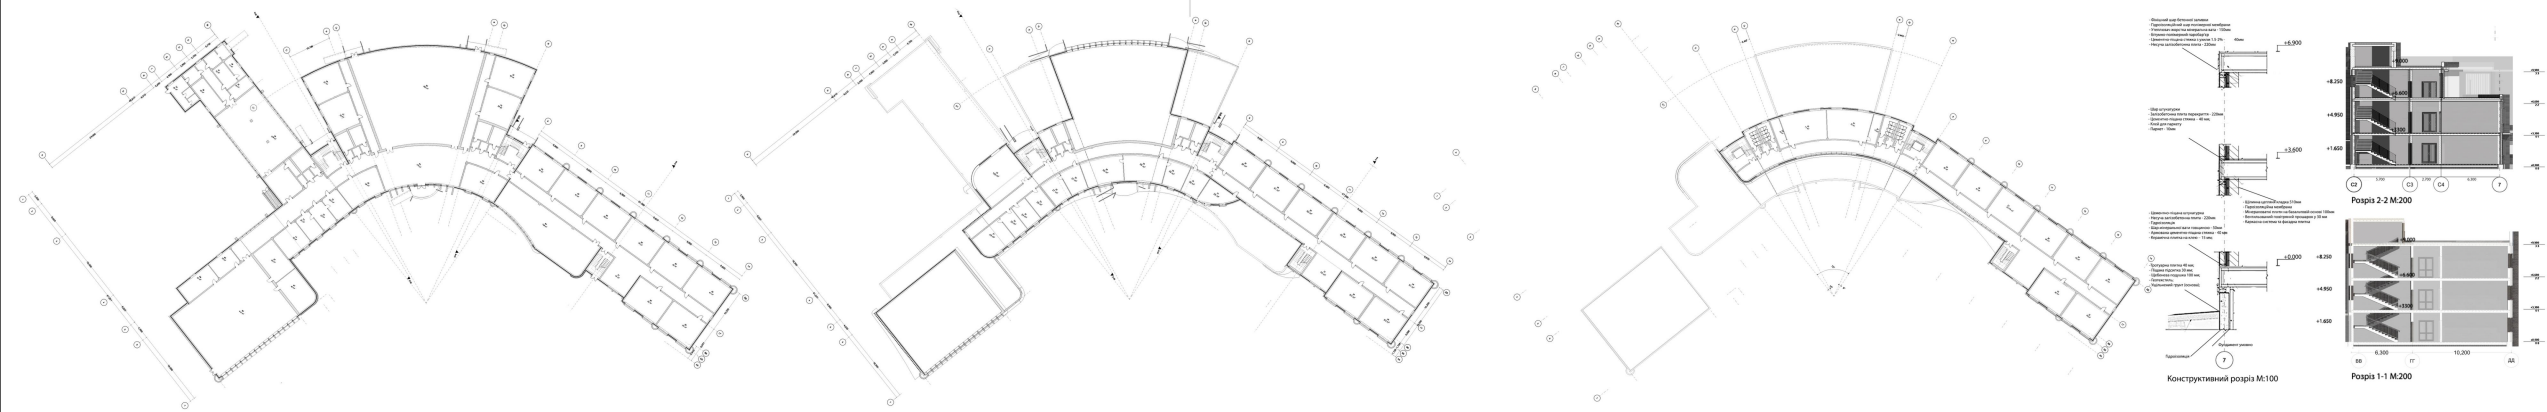

- Експлікація до Генерального плану:**
- Умовні позначення:
- 1. Проектована будівля; ▲ Основний вхід; ▲ Основний вхід
 - 2. Призначені місця для персоналу; ▲ Експлуатаційний вхід; ▲ Експлуатаційний вхід
 - 3. Технічна будівля на території; ▲ Технічний вхід; ▲ Технічний вхід
 - 4. Додатковий навчальний блок; ▲ Вхід на територію; ▲ Вхід на територію
 - 5. Спортивна зона; ▲ Вхід на територію; ▲ Вхід на територію

- Експлікація до Ситуаційного плану:**
- 1. Ділянка проєктування;
 - 2. Зона житлової садибної забудови;
 - 3. Запроєктована житлова забудова;
 - 4. Заклад відпочинку і туризму;





