

Культурно-розважальний центр у м.Києві

Виконав: студент Арх 43-б

Солошенко І.В.

Керівник: Кравченко І.Л.



Фасад 1-9 (1:200)

Фасад F-A (1:200)

Фасад 9-1 (1:200)

Переріз 1-1 (1:200)

Переріз 2-2 (1:200)

Переріз 3-3 (1:200)




План першого поверху (1:200)

Експлікація приміщень


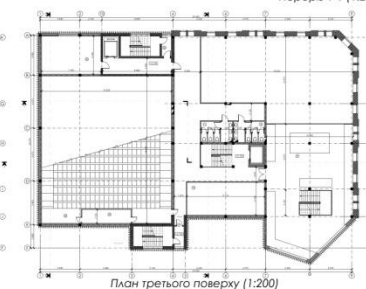

План третього поверху (1:200)

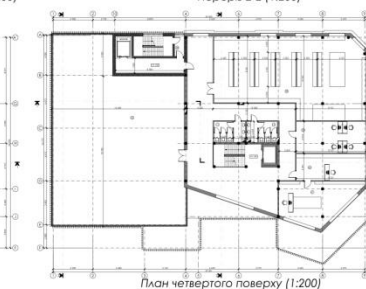

План четвертого поверху (1:200)



План підвального поверху (1:200)



Ситуаційна схема (1:5000)



Генеральний план (1:500)




План окремого приміщення (1:100)



Розгортка стіни №1 (1:200)



Розгортка стіни №2 (1:200)

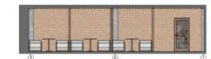

Розгортка стіни №3 (1:200)



Розгортка стіни №4 (1:200)




КУЛЬТУРНО-РОЗВАЖАЛЬНИЙ КОМПЛЕКС У М.КИЇВ

Адреса: Вул. Межигірська 33/19 м.Київ
 Площа ділянки: 4 171,49м²
 Площа забудови: 1 025,77м²
 Поверховість: 4 Поверхи
 Умова висота будівлі: 14м
 Корисна площа: 2 426,29м²
 Загальна Площа: 4 571,60м²
 Будівельний об'єм: 14 360,78м³

Будівля розташована в Подільському районі міста Київ, на межі поєднання історичної та сучасної архітектури. Проект поєднує обиваці середовища і функції культурно-розважального закладу. Культурна частина функції реалізована за рахунок виставкових залів та багатозалогового залу зі сценою. Розважальна частина за рахунок хоррегсрафічного залу, книгарні та ков'ярні. На підвальному поверсі розташовано приміщення для зберігання експонатів виставок, а також укриття. Конструктивно будівля є каркасно-монолітною із залобетонними вертикальними комунікаціями. В проєкті використано вшлілий історичний фасад зруйнованої будівлі Вертіпороха. Зовні будівля поєднує історичний фасад із новою частиною виконаною в світлих кольорах і стилі хай-тек.



Київський Національний Університет
 Будівництва і Архітектури

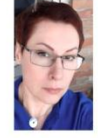

Виконав:
 студент групи АРХ 43-Б
 Солошенко Іван Володимирович
 Керівник:
 Д.Арх.Проф.
 Кравченко Ірина Леонідівна





КОМПАНІЯ

вулиця Оболонська
кигірська

вулиця Введєвська
вулиця Введєвська

uroll.com.ua
Магазин спортоваров

Нотаріус Іванченко
Вадим Юрійович

Коло

Київська в.
хоральна гі

ститут вертебрології
та реабілітації ІВР

Дом Вертипораха

ТЕХНОточка
Магазин бытовой техники

Staro
Booking.com - Hotels

Медичний центр ЛІОР

Управління Праці
та соціального...

Наживо

Wdokie
Магазин бытовой техники

вулиця Костянтинівська
вулиця Введєвська

Сквер на
Щекавицькій площі

Balls Barbershop

Подільський відділ
м. Києва Державної...

вул. Щекавицька

вулиця Щекавицька

Мир штор
Магазин штор

Хлібар

вулиця Ярославська

Yuliya Stadnik Nail Salon

Кінотеатр Жовтень

Бар Grails

Без Дверей

вул. Щекавицька

Нова Пошта №57

БПШ на Подолі
фастфуд

Пікнік
десерты

вулиця Кірилівська

Школа №17 з
поглибленим...

First Point Espresso Bar

Євразія

Державний
університет
інфраструктури

STORIES cafe

Пян-Се бар
Корейская кухня

Sereda
Десерты


вулиця Нижній

Верхній Вал







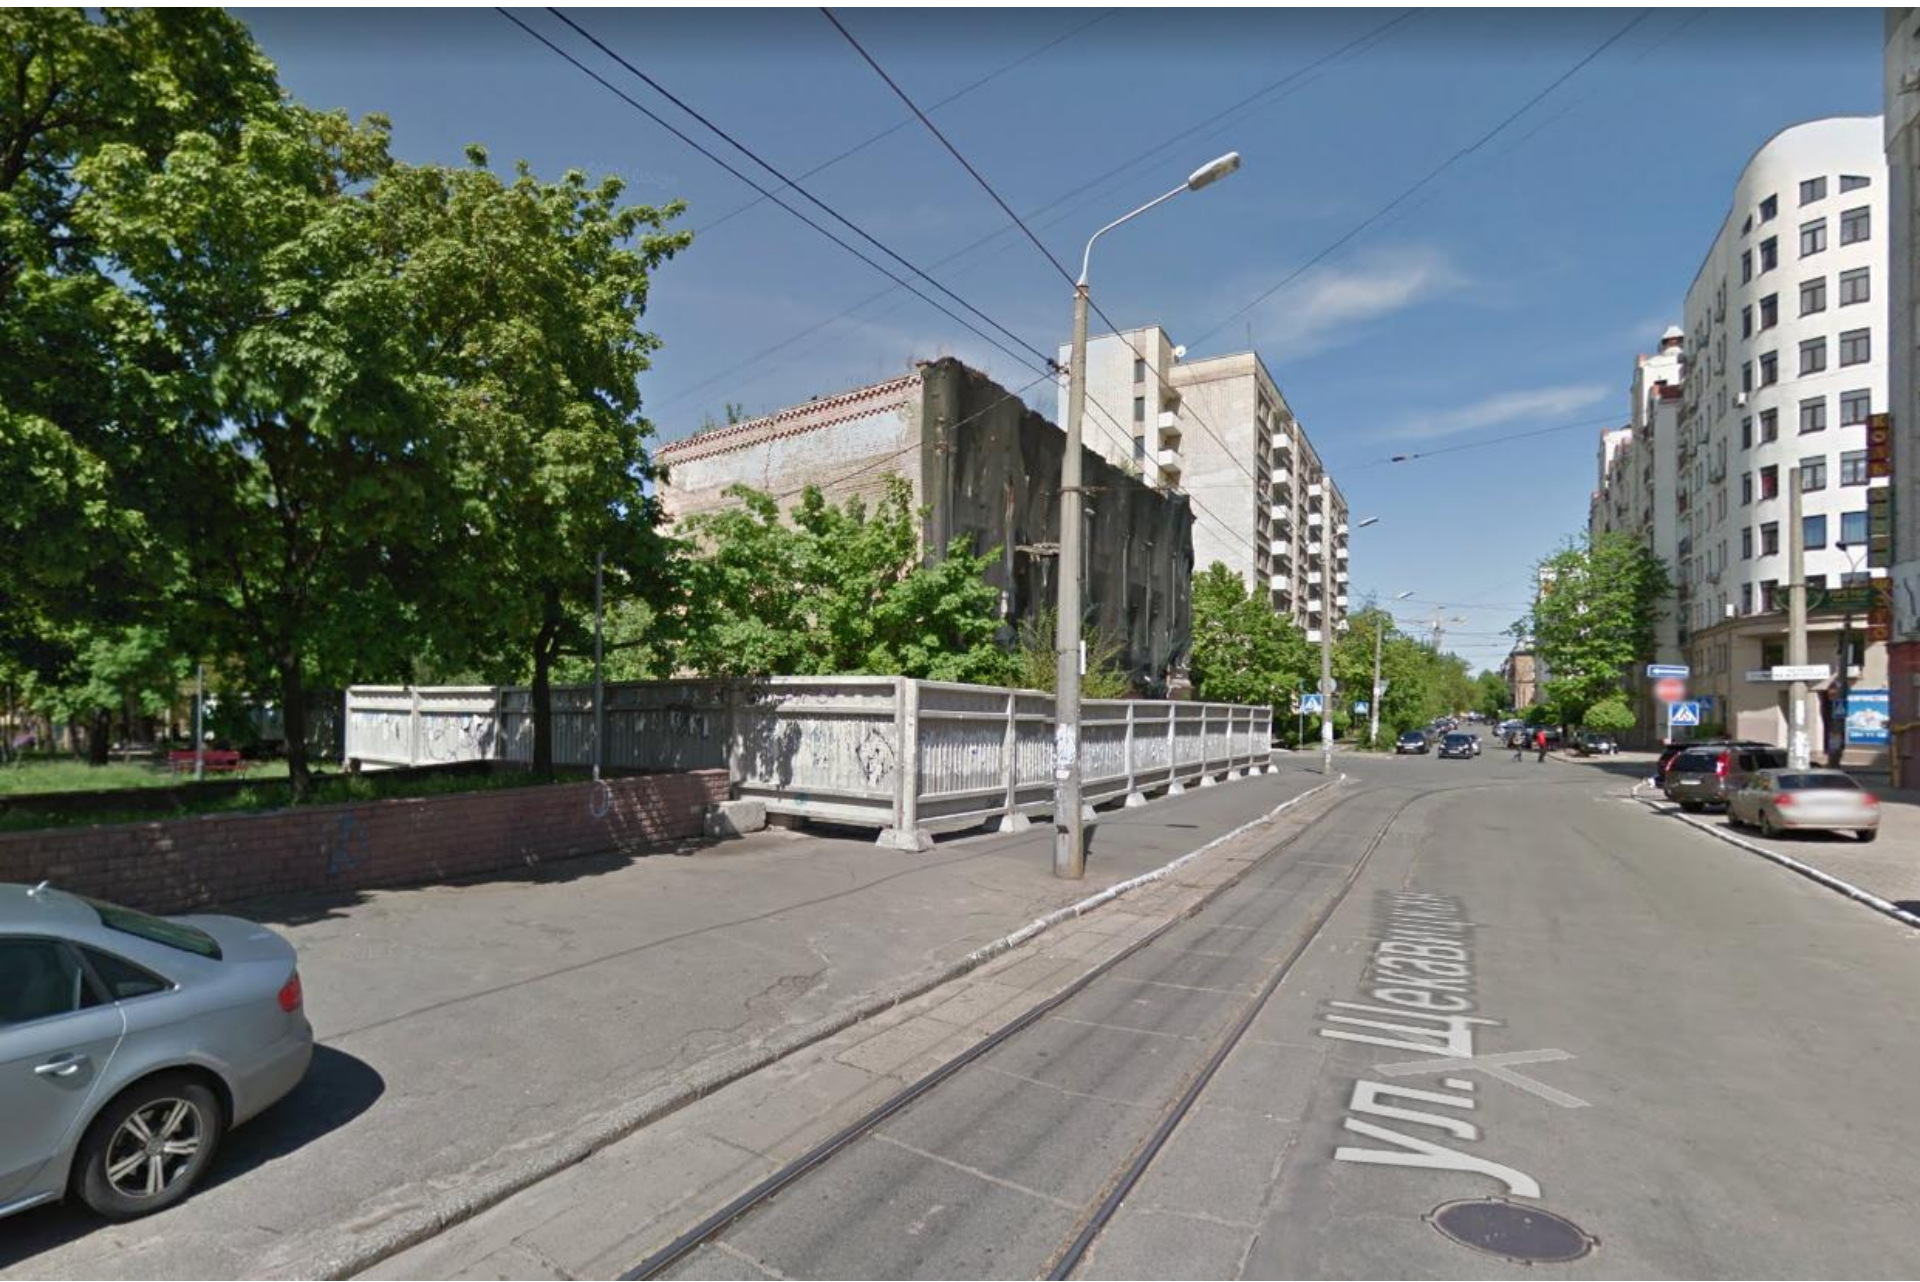

Вулиця Межигірська



