АТЕСТАЦІЙНА РОБОТА
НА ЗДОБУТТЯ ОСВІТНЬОГО СТУПЕНЯ БАКАЛАВРА

на тему:
«Реабілітаційний центр в м. Ірпені Київської області»

Загальним обсягом 6 аркушів формату А1, пояснювальна записка 52 с.

Виконав: студентка групи АРХ-21-1а 191 «Архітектура та містобудування»
(шифр і назва спеціальності)

Гребеник Марія Олександрівна_
(прізвище, ім’я, побатькові)

Керівники: ст. викл. Вовчок Лілія Леонідівна, доц. Лисюк Генадій Григорович
(наук. ступінь, посада, прізвище, ім’я, побатькові)

Ситуаційна схема

Фасад у вісях 7'-19 М 1:100

Фасад у вісях Г-Л М 1:100

Фасад у вісях 19-7' М 1:100

Фасад у вісях А-Г М 1:100

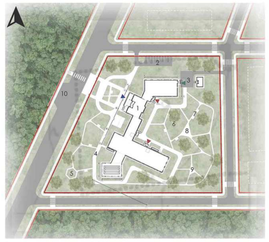

Генеральний план М 1:500

Експлікація до генерального плану

1. Запроектована будівля
2. Порожнечі місця
3. Господарський майданчик
4. Прогонячий дзвінок
5. Озеро
6. Сплановані території
7. Місце зупинки
8. Фізична реабілітація
9. Зона масового відпо
10. Зупинка громадського транспорту

Умовні позначення до генерального плану

- Вхід до будівлі
- Технічний вхід до будівлі
- Евакуаційний вихід до будівлі

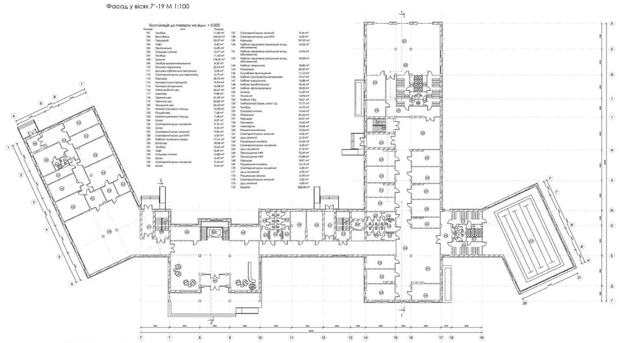

План на відм. + 0.000 М 1:100

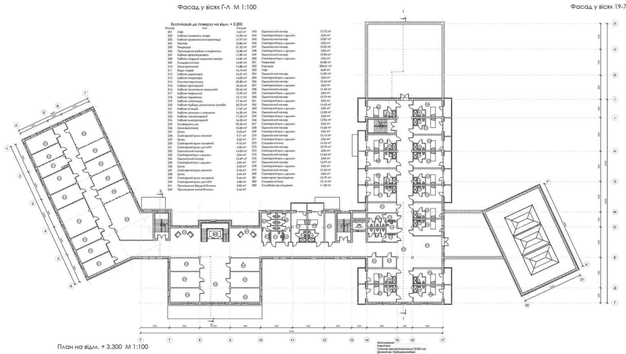

План на відм. + 3.300 М 1:100

План на відм. +6.600 М 1:100

Розріз 1-1 М 1:100

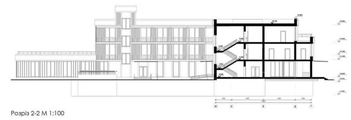

Розріз 2-2 М 1:100

Реабілітаційний центр в м. Ірпінь Київської області

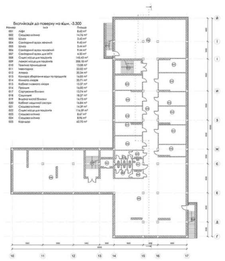

План на відм. - 3.300 М 1:100

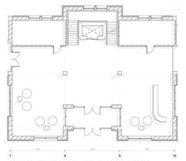

План підлоги та розташування меблів М 1:50

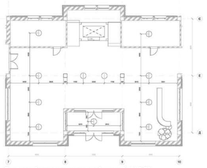

План стелі та розташування світильників М 1:50

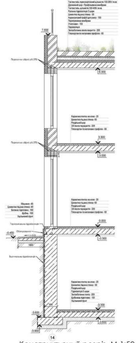

Конструктивний розріз М 1:50

Виконала: студ. гр. Арх-01-1а Гребенюк М. О.

Містобудівне рішення

Ситуаційна схема

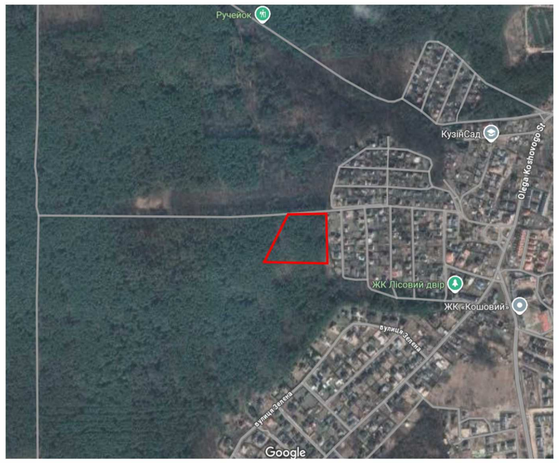

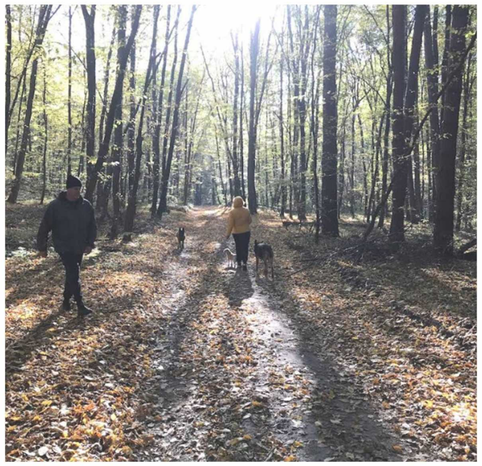

УМОВНІ ПОЗНАЧЕННЯ

ГРОМАДСЬКІ ЗОНИ

- Г-1 Зона загальноміського центру
- Г-2 Зона центрів місцевого значення
- Г-2п Перспективна зона центрів місцевого значення
- Гр-п Зона громадсько-рекреаційних центрів (перспективна)
- Г-3 Навчальна зона
- Г-3п Перспективна навчальна зона
- Г-4 Культурна та спортивна зона
- Г-4п Перспективна культурна та спортивна зона
- Г-4с Зона розміщення культових об'єктів
- Г-5 Лікувальна зона
- Г-5п Перспективна лікувальна зона

ЖИТЛОВІ ЗОНИ

- Ж-1 Зона садибної забудови
- Ж-1п Зона перспективної садибної забудови
- Ж-2 Зона мішаної садибної та малоповерхової житлової забудови
- Ж-3 Зона блокованої малоповерхової житлової забудови
- Ж-4 Зона мішаної житлової забудови середньої поверховості
- Ж-4п Зона перспективної мішаної житлової забудови середньої поверховості
- Ж-5 Зона мішаної багатоквартирної житлової забудови
- Ж-5п Зона перспективної мішаної багатоквартирної житлової забудови
- Ж-6 Зона садівничих товариств та дачної забудови, що переводяться в садибн

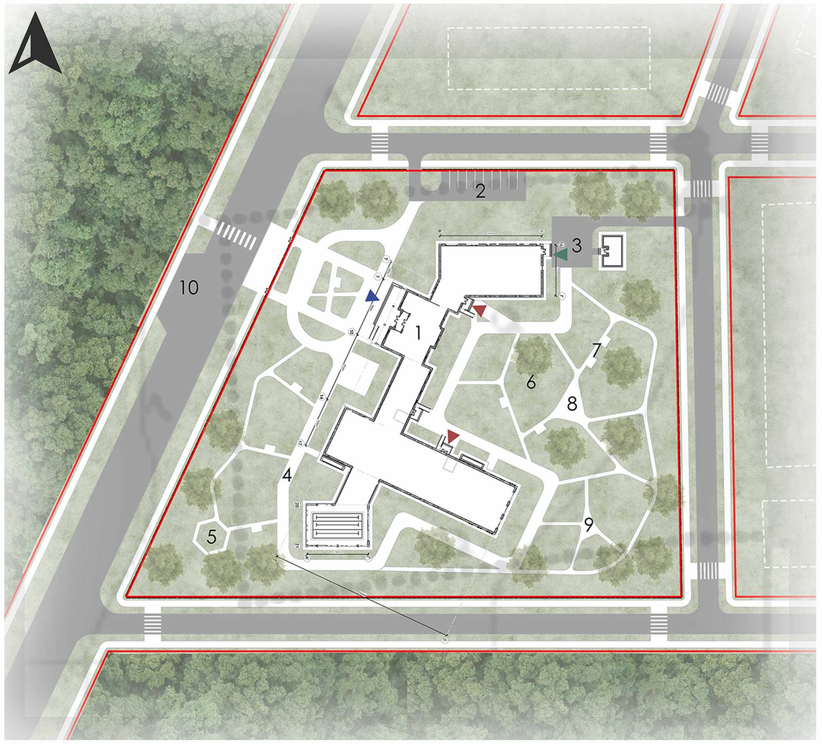

Генеральний план М 1:500

Експлікація до генерального плану

1. Запроєктована будівля
2. Парковачнія місця
3. Господарський майданчик
4. Прогулянкові дріжки
5. Озеро
6. Озеленені території
7. Місце зусьріч
8. Фізична реабілітація
9. Зона настільних ігор
10. Зупинка громадського транспорту

Умовні позначення до генерального плану

- Вхід до будівлі
- Технічний вхід до будівлі
- Евукуаційний вихід до будівлі

Плани поверхів

Експлікація до поверху на відм. + 0.000

Номер	Імя	Площа
101	Тамбур	11.84 m^2
102	Вестибюль	163.42 m^2
103	Гардероб	20.07 m^2
104	Ліфт	2.62 m^2
105	Приймальня	16.88 m^2
106	Сходова клітина	13.77 m^2
107	Тамбур	11.42 m^2
108	Їдальня	178.37 m^2
109	Тамбур-розвантажувачка	8.32 m^2
110	Кімната персоналу	22.54 m^2
111	Душова кабінка для персоналу	2.55 m^2
112	Санітарний вузол для персоналу	2.19 m^2
113	Коридор	38.76 m^2
114	Комора сухих продуктів	19.94 m^2
115	Комора овочів/солі	16.58 m^2
116	М'ясо-рибний цех	26.67 m^2
117	Інвентар	9.88 m^2
118	Гарячий цех	31.59 m^2
119	Овочевий цех	20.82 m^2
120	Холодний цех	24.43 m^2
121	Мийна столового посуду	10.20 m^2
122	Роздаткова	7.68 m^2
123	Мийна кухонного посуду	7.48 m^2
124	Шлюз	3.57 m^2
125	Санітарний вузол чоловічий	9.75 m^2
126	Шлюз	3.45 m^2
127	Санітарний вузол жіночий	9.55 m^2
128	Санітарний вузол для МГН	4.55 m^2
129	Кабінет головного лікаря	17.61 m^2
130	Бухгалтер	18.08 m^2
131	Тамбур	10.65 m^2
132	Ліфт	8.68 m^2
133	Сходова клітина	14.82 m^2
134	Шлюз	3.43 m^2
135	Санітарний вузол чоловічий	9.43 m^2
136	Шлюз	3.44 m^2
137	Санітарний вузол жіночий	9.44 m^2
138	Санітарний вузол для МГН	4.50 m^2
139	Коридор	197.07 m^2
140	Кабінет терапевта (загальний огляд, обстеження)	15.02 m^2
141	Кабінет терапевта (загальний огляд, обстеження)	14.96 m^2
142	Кабінет терапевта (загальний огляд, обстеження)	18.58 m^2
143	Кабінет невролога	18.80 m^2
144	Рекреація	32.09 m^2
145	Службове приміщення	11.15 m^2
146	Кабінет психіатра/психотерапевт	19.47 m^2
147	Кабінет кардіолога	16.88 m^2
148	Кабінет ревматолога	18.46 m^2
149	Кабінет фізіотерапевта	18.00 m^2
150	Аптека	15.39 m^2
151	Психолог	14.94 m^2
152	Кабінет УЗД	18.21 m^2
153	Лабораторії (кров, сечо і ц)	17.77 m^2
154	Тамбур	14.79 m^2
155	Сходова клітина	14.66 m^2
156	Рекреація	56.46 m^2
157	Коридор	34.21 m^2
158	Тренажера	12.60 m^2
159	Інвентарно	18.38 m^2
160	Рушальне жіноча	15.06 m^2
161	Санітарний вузол жіночий	4.06 m^2
162	Душ жіночий	5.12 m^2
163	Рушальне чоловіча	15.45 m^2
164	Санітарний вузол чоловічий	4.20 m^2
165	Душ чоловічий	5.12 m^2
166	Приміщення ЛФК	75.49 m^2
167	Приміщення ЛФК	73.88 m^2
168	Коридор	18.91 m^2
169	Рушальне чоловіча	15.13 m^2
170	Санітарний вузол чоловічий	4.20 m^2
171	Душ чоловічий	4.92 m^2
172	Рушальне жіноча	14.90 m^2
173	Санітарний вузол жіночий	4.20 m^2
174	Душ жіночий	4.80 m^2
175	Басейн	228.58 m^2

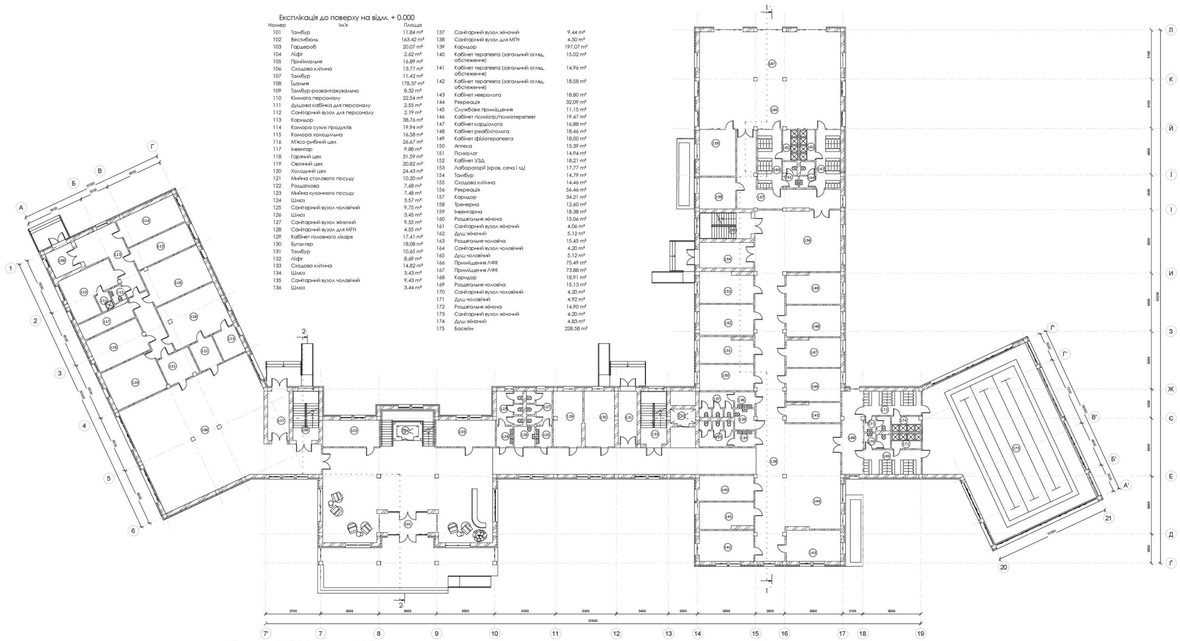

План на відм. +0.000 М 1:100

Експлікація до поверху на відм. + 6.600

Номер	Імя	Площа
301	Ліфт	2.62 m^2
302	Масажні кабінети	15.52 m^2
303	Масажні кабінети	16.43 m^2
304	Рекреація	34.11 m^2
305	Масажні кабінети	16.30 m^2
306	Приміщення брудної білизни	7.78 m^2
307	Приміщення чистої білизни	7.26 m^2
308	Зона відпочинку	17.96 m^2
309	Шлюз	3.43 m^2
310	Санітарний вузол жіночий	9.71 m^2
311	Шлюз	3.49 m^2
312	Санітарний вузол чоловічий	9.43 m^2
313	Санітарний вузол для МГН	4.55 m^2
314	Двомісний номер	13.17 m^2
315	Санітарний вузол з душем	3.04 m^2
316	Двомісний номер	15.11 m^2
317	Санітарний вузол з душем	3.04 m^2
318	Інвентарне приміщення	11.50 m^2
319	Сходова клітина	15.14 m^2
320	Ліфт	8.69 m^2
321	Сходова клітина	14.09 m^2
322	Зона відпочинку	14.88 m^2
323	Коридор	257.08 m^2
324	Шлюз	3.43 m^2
325	Санітарний вузол жіночий	9.43 m^2
326	Шлюз	3.44 m^2
327	Санітарний вузол чоловічий	9.44 m^2
328	Санітарний вузол для МГН	4.50 m^2
329	Кабінет старшої медичної сестри	18.81 m^2
330	Двомісний номер	18.01 m^2
331	Санітарний вузл з душем	3.04 m^2
332	Двомісний номер	13.43 m^2
333	Санітарний вузл з душем	3.04 m^2
334	Двомісний номер	14.43 m^2
335	Санітарний вузл з душем	3.04 m^2
336	Двомісний номер	13.79 m^2
337	Санітарний вузл з душем	3.04 m^2
338	Двомісний номер	14.63 m^2
339	Санітарний вузл з душем	3.04 m^2
340	Двомісний номер	13.37 m^2
341	Санітарний вузл з душем	3.04 m^2
342	Двомісний номер	13.96 m^2
343	Санітарний вузл з душем	3.04 m^2
344	Двомісний номер	14.40 m^2
345	Санітарний вузл з душем	3.04 m^2
346	Двомісний номер	15.10 m^2
347	Санітарний вузл з душем	3.04 m^2
348	Сходова клітина	14.76 m^2
349	Двомісний номер	13.81 m^2
350	Санітарний вузл з душем	3.04 m^2
351	Двомісний номер	14.63 m^2
352	Санітарний вузл з душем	3.04 m^2
353	Двомісний номер	13.79 m^2
354	Санітарний вузл з душем	3.04 m^2
355	Двомісний номер	13.45 m^2
356	Санітарний вузл з душем	3.04 m^2
357	Службове приміщення	12.50 m^2

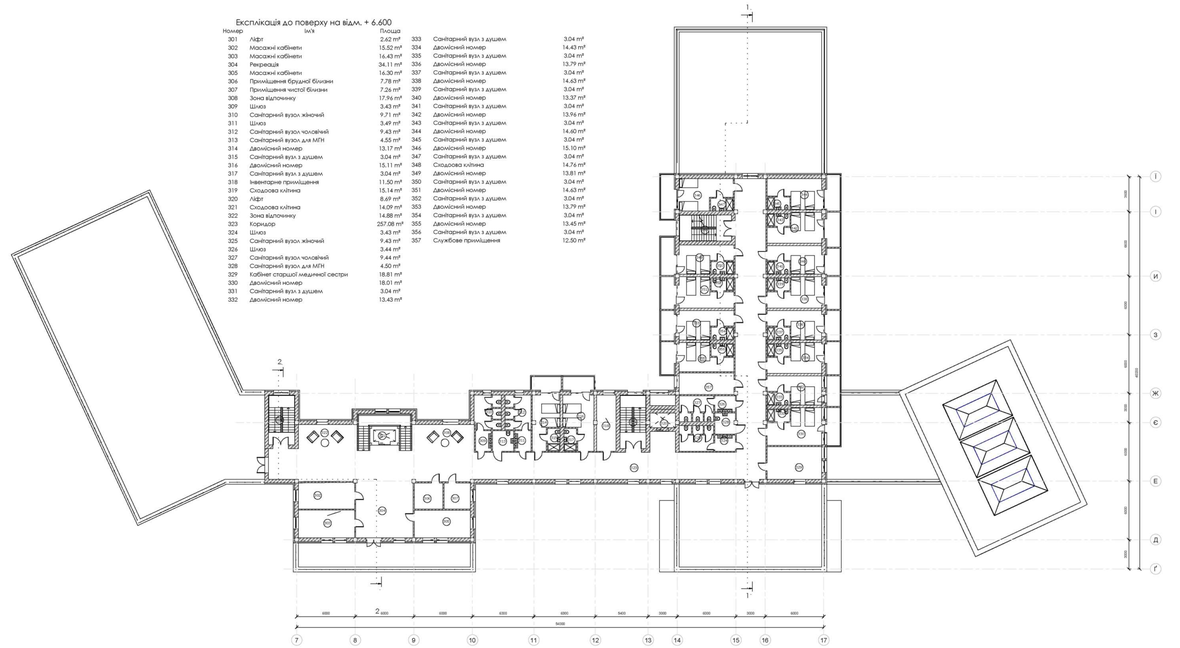

План на відм. +6.600 М 1:100

Експлікація до поверху на відм. -3.300

Номер	Імя	Площа
001	Ліфт	8.62 m^2
002	Сходова клітина	14.76 m^2
003	Шлюз	3.43 m^2
004	Санітарний вузол жіночий	9.43 m^2
005	Шлюз	3.44 m^2
006	Санітарний вузол чоловічий	9.44 m^2
007	Санітарний вузол для МГН	4.50 m^2
008	Стоянка місця для пацієнтів	145.43 m^2
009	Лежачі місця для пацієнтів	208.18 m^2
010	Технічне приміщення	13.08 m^2
011	Інвентарно	22.02 m^2
012	Аптека	20.34 m^2
013	Комора збирання води та продуктів	16.05 m^2
014	Кімната лікарів	20.71 m^2
015	Кабінет головного лікаря	15.37 m^2
016	Прачня	16.00 m^2
017	Сортування білизни	13.74 m^2
018	Сушіння	18.27 m^2
019	Видача чистої білизни	16.73 m^2
020	Кабінет медичної сестри	16.84 m^2
021	Сходова клітина	14.39 m^2
022	Стоянка місця для пацієнтів	116.59 m^2
023	Сходова клітина	8.67 m^2
024	Сходова клітина	8.86 m^2
025	Коридор	62.70 m^2

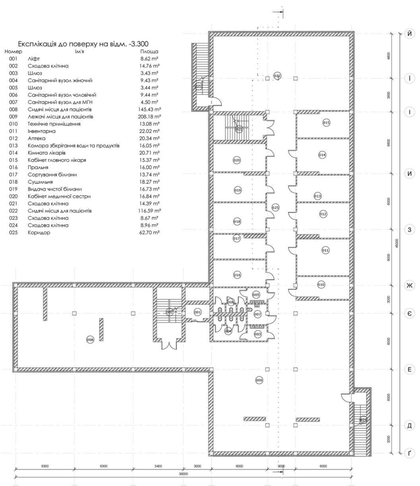

План на відм. - 3.300 М 1:100

Експлікація до поверху на відм. + 3.300

Номер	Імя	Площа
201	Ліфт	2.62 m^2
202	Кабінет головного лікаря	14.90 m^2
203	Кабінет травматолога-ортопеда	17.97 m^2
204	Рентген	15.86 m^2
205	Рекреація	51.32 m^2
206	Приміщення роботи з пацієнтом	15.80 m^2
207	Кабінет фізіотерапевта	17.89 m^2
208	Кабінет старшої медичної сестри	14.84 m^2
209	Сходова клітина	14.09 m^2
210	Зона відпочинку	14.88 m^2
211	Відділ кадрів	16.76 m^2
212	Кабінет директора	16.31 m^2
213	Кабінет секретаря	14.05 m^2
214	Кімната персоналу	30.80 m^2
215	Кабінет ортопедії	18.43 m^2
216	Кабінет освоєння технологій	20.66 m^2
217	Кабінет невролога	12.99 m^2
218	Кабінет первмоки	15.17 m^2
219	Кабінет логопеда	17.46 m^2
220	Кабінет підбору допоміжних засобів	33.72 m^2
221	Кабінет ін'єкцій	17.07 m^2
222	Кабінет дефектолога і мовлення	16.35 m^2
223	Кабінет мануальної терапії	17.23 m^2
224	Кабінет ендокринології	16.20 m^2
225	Конференц зал	59.60 m^2
226	Зона відпочинку	15.85 m^2
227	Шлюз	3.43 m^2
228	Санітарний вузол жіночий	9.71 m^2
229	Шлюз	3.52 m^2
230	Санітарний вузол чоловічий	9.15 m^2
231	Санітарний вузол для МГН	4.55 m^2
232	Одномісний номер	14.03 m^2
233	Санітарний вузл з душем	3.04 m^2
234	Одномісний номер	14.69 m^2
235	Санітарний вузл з душем	3.04 m^2
236	Шлюз	3.43 m^2
237	Санітарний вузол жіночий	9.42 m^2
238	Шлюз	3.44 m^2
239	Санітарний вузол чоловічий	9.44 m^2
240	Санітарний вузол для МГН	4.50 m^2
241	Приміщення брудної білизни	5.90 m^2
242	Приміщення чистої білизни	5.44 m^2
243	Одномісний номер	12.72 m^2
244	Санітарний вузл з душем	3.04 m^2
245	Одномісний номер	15.87 m^2
246	Санітарний вузл з душем	3.04 m^2
247	Одномісний номер	15.02 m^2
248	Санітарний вузл з душем	3.04 m^2
249	Одномісний номер	13.95 m^2
250	Санітарний вузл з душем	3.04 m^2
251	Рекреація	34.85 m^2
252	Коридор	386.61 m^2
253	Ліфт	8.69 m^2
254	Одномісний номер	14.09 m^2
255	Санітарний вузл з душем	3.04 m^2
256	Одномісний номер	13.42 m^2
257	Санітарний вузл з душем	3.04 m^2
258	Одномісний номер	14.42 m^2
259	Санітарний вузл з душем	3.04 m^2
260	Одномісний номер	13.79 m^2
261	Санітарний вузл з душем	3.04 m^2
262	Одномісний номер	14.62 m^2
263	Санітарний вузл з душем	3.04 m^2
264	Одномісний номер	13.32 m^2
265	Санітарний вузл з душем	3.04 m^2
266	Одномісний номер	13.96 m^2
267	Санітарний вузл з душем	3.04 m^2
268	Одномісний номер	14.40 m^2
269	Санітарний вузл з душем	3.04 m^2
270	Одномісний номер	15.10 m^2
271	Санітарний вузл з душем	3.04 m^2
272	Сходова клітина	14.76 m^2
273	Одномісний номер	13.79 m^2
274	Санітарний вузл з душем	3.04 m^2
275	Одномісний номер	14.62 m^2
276	Санітарний вузл з душем	3.04 m^2
277	Одномісний номер	13.79 m^2
278	Санітарний вузл з душем	3.04 m^2
279	Одномісний номер	14.42 m^2
280	Санітарний вузл з душем	3.04 m^2
281	Інвентарне приміщення	10.79 m^2
282	Сходова клітина	15.14 m^2
283	Службове приміщення	11.50 m^2

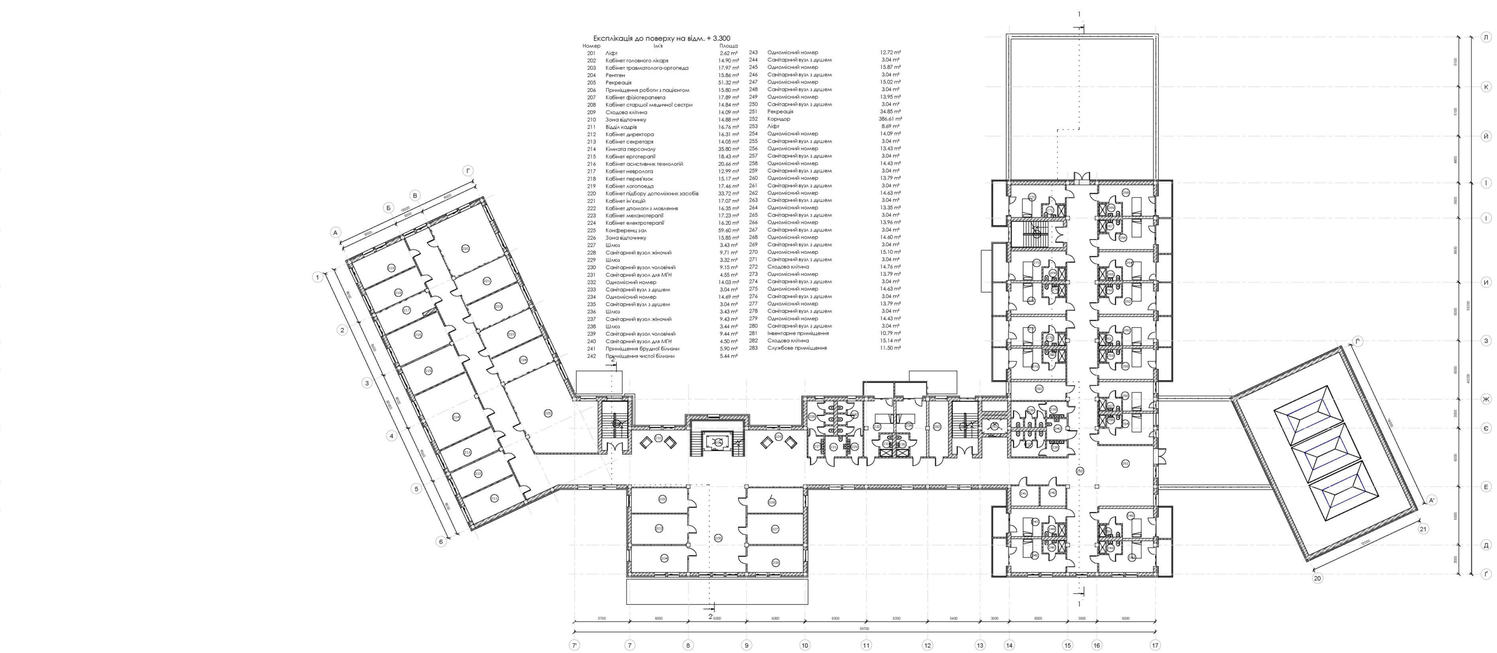

План на відм. +3.300 М 1:100

Фасади

+9.900
+6.600
+4.200
+3.300
+0.000
-0.450
67800
7'
19

+9.900
+6.600
+4.200
+3.300
+0.000
-0.450
67800
19
7'

+9.900
+6.600
+4.200
+3.300
+0.000
-0.450
55200
Г'
Л

+9.900
+6.600
+4.200
+3.300
+0.000
-0.450
55200
Л
Г'

Конструктивні рішення

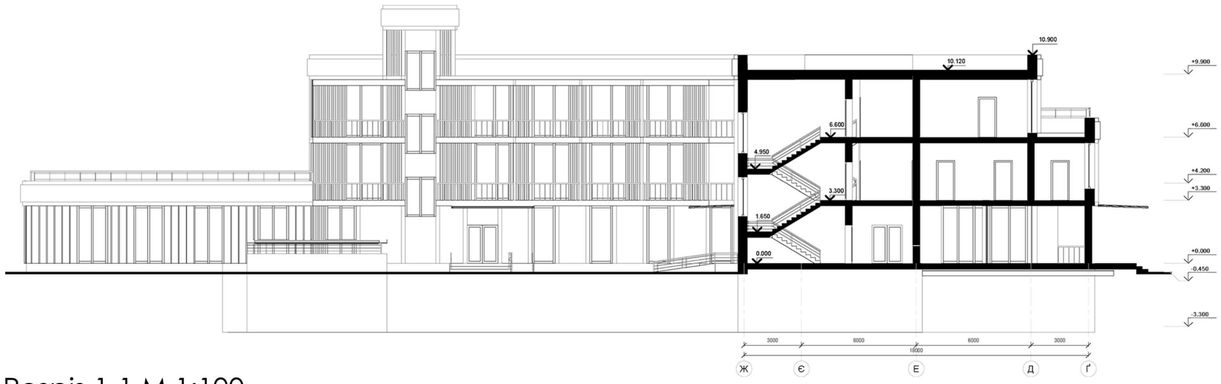

Розріз 1-1 М 1:100

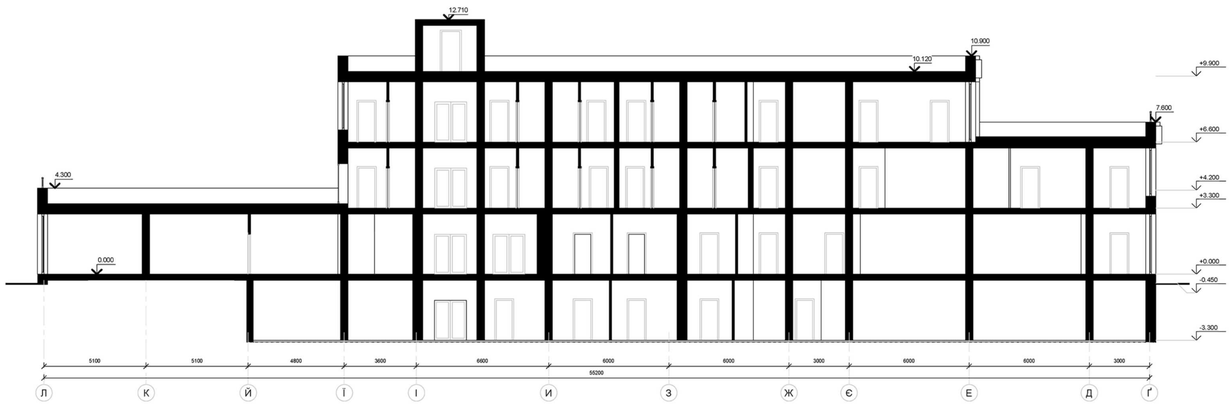

Розріз 2-2 М 1:100

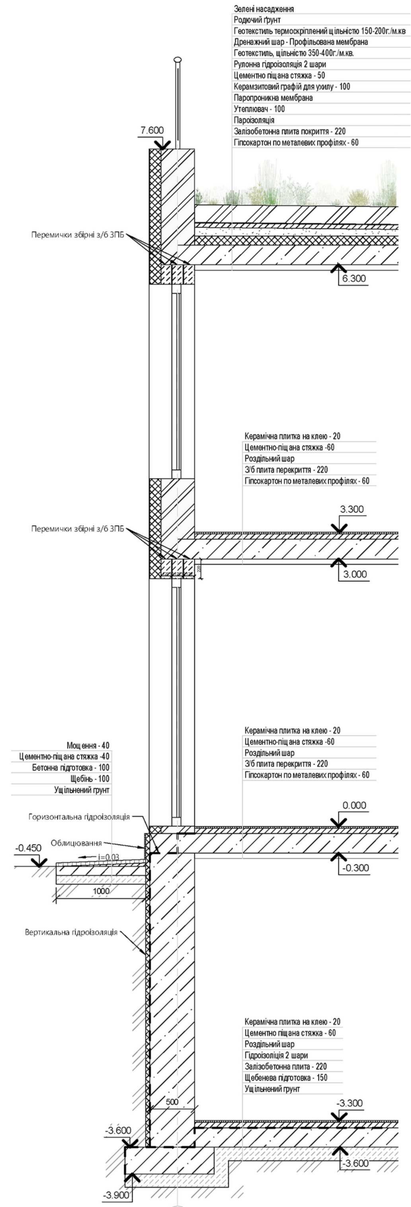

Візуалізація об’єкту

Дизайн інтер’єру

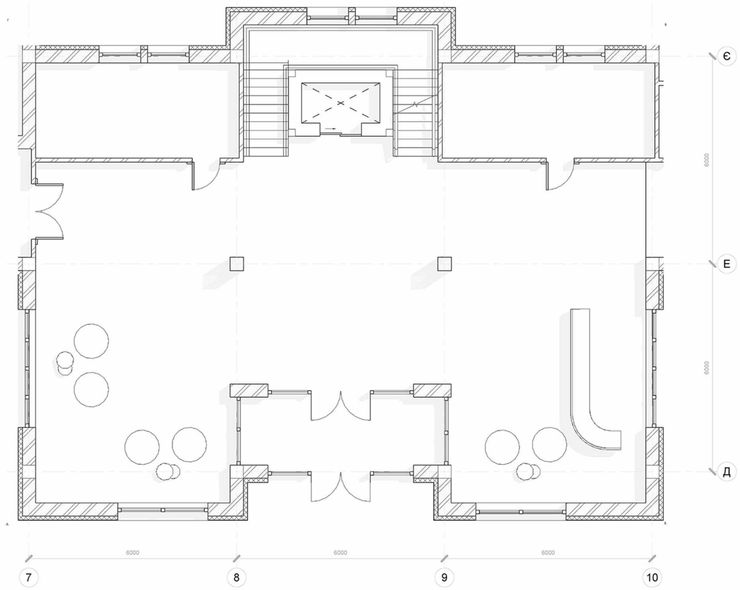

План підлоги та розташування меблів М 1:50

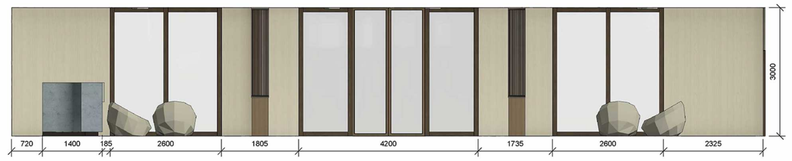

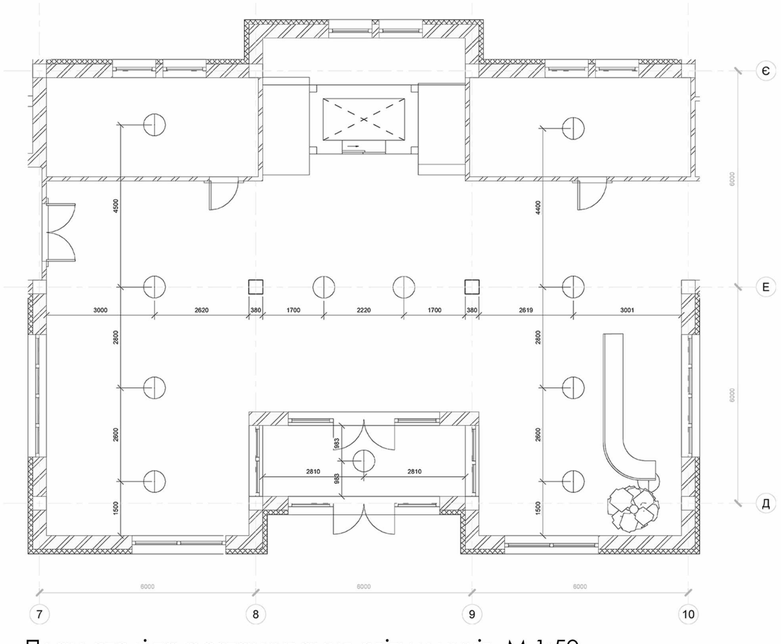

План стелі та розташування світильників М 1:50