

АТЕСТАЦІЙНА ВИПУСКНА РОБОТА
НА ЗДОБУТТЯ ОСВІТНЬОГО СТУПЕНЯ
БАКАЛАВР АРХІТЕКТУРИ

на тему:

"ГОТЕЛЬ У С. ПОЛЯНИЦЯ, ІВАНО-ФРАНКІВСЬКОЇ ОБЛ."

загальним обсягом 6 аркушів формату А1, пояснювальна
записка 64 ст.


Виконав: студент групи АРХ-41Б
191 "Архітектура та містобудування"

Боговід Станіслав Вячеславович
Керівник: Маслова М.О.

Київ - 2023р.




ЕКСПОЗИЦІЯ

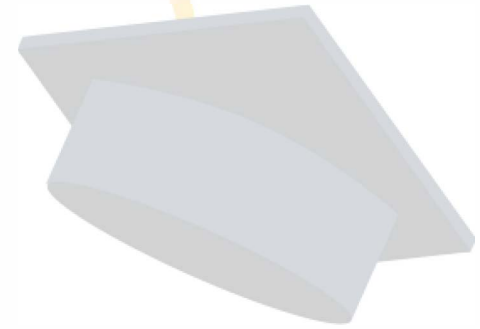

Готель у с. Полянці, Івано-Франківської обл.
Виконав: ст. гр. Арх-41Б Богвід Станіслав



Ситупний план 1:12000

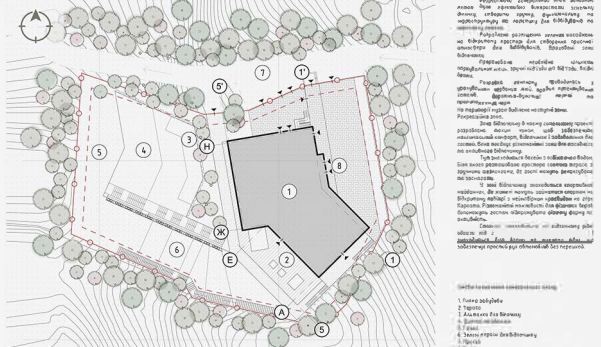








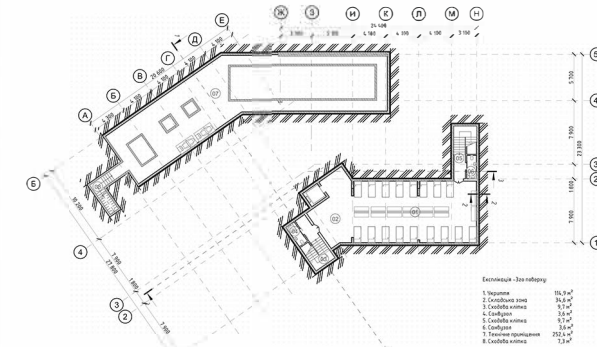



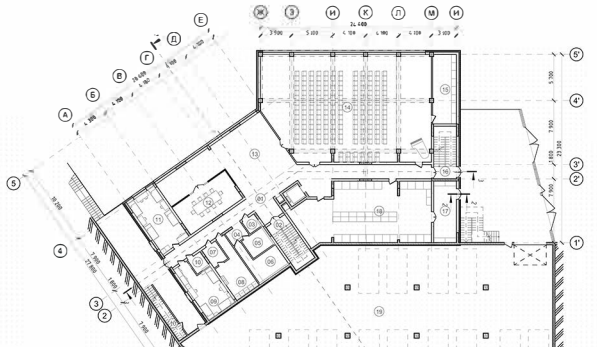







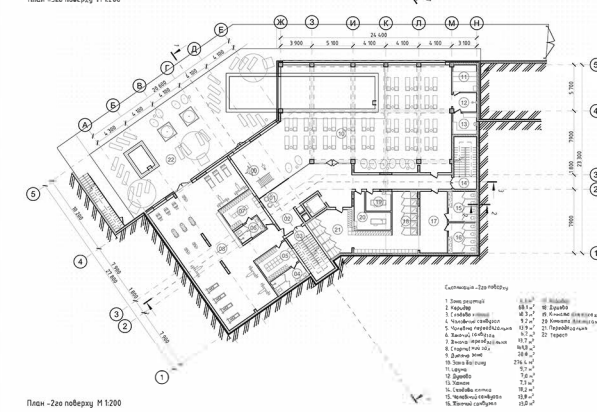







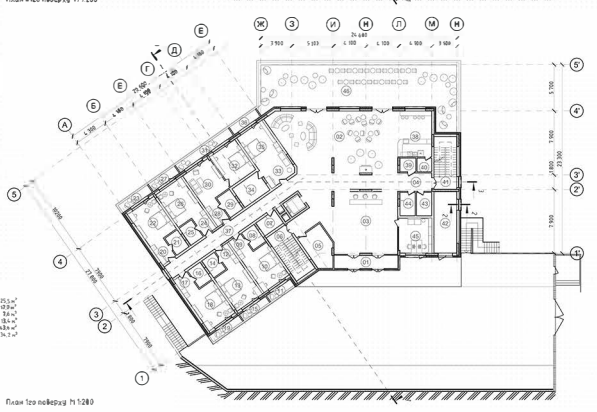




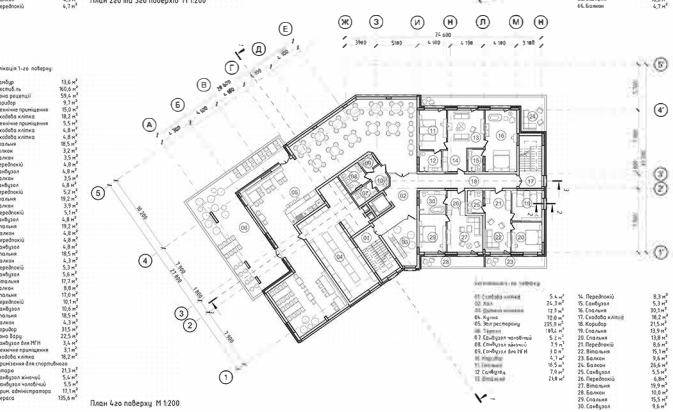


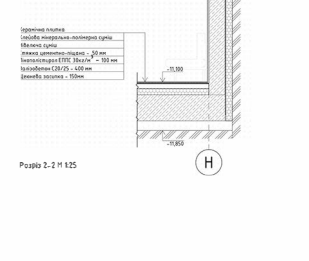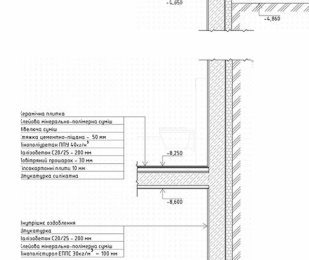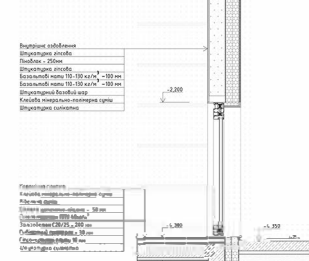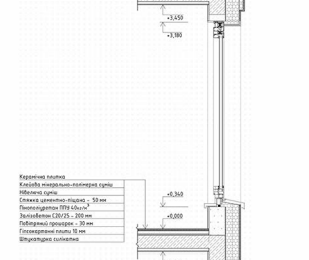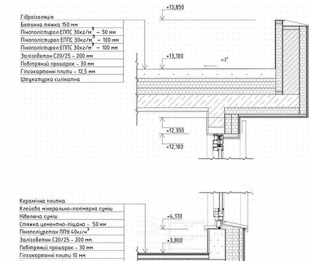



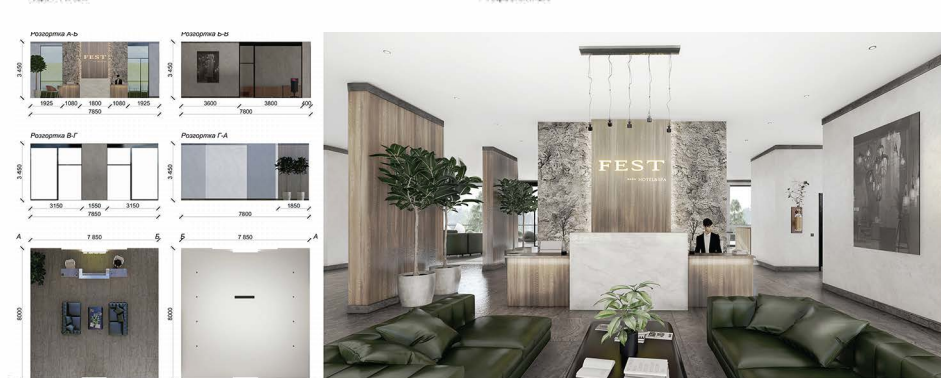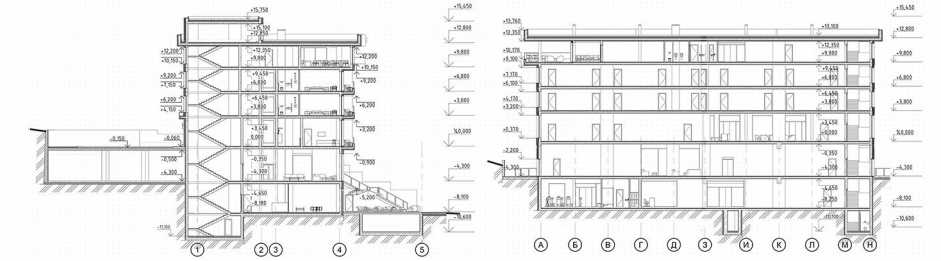




Містобудівне рішення

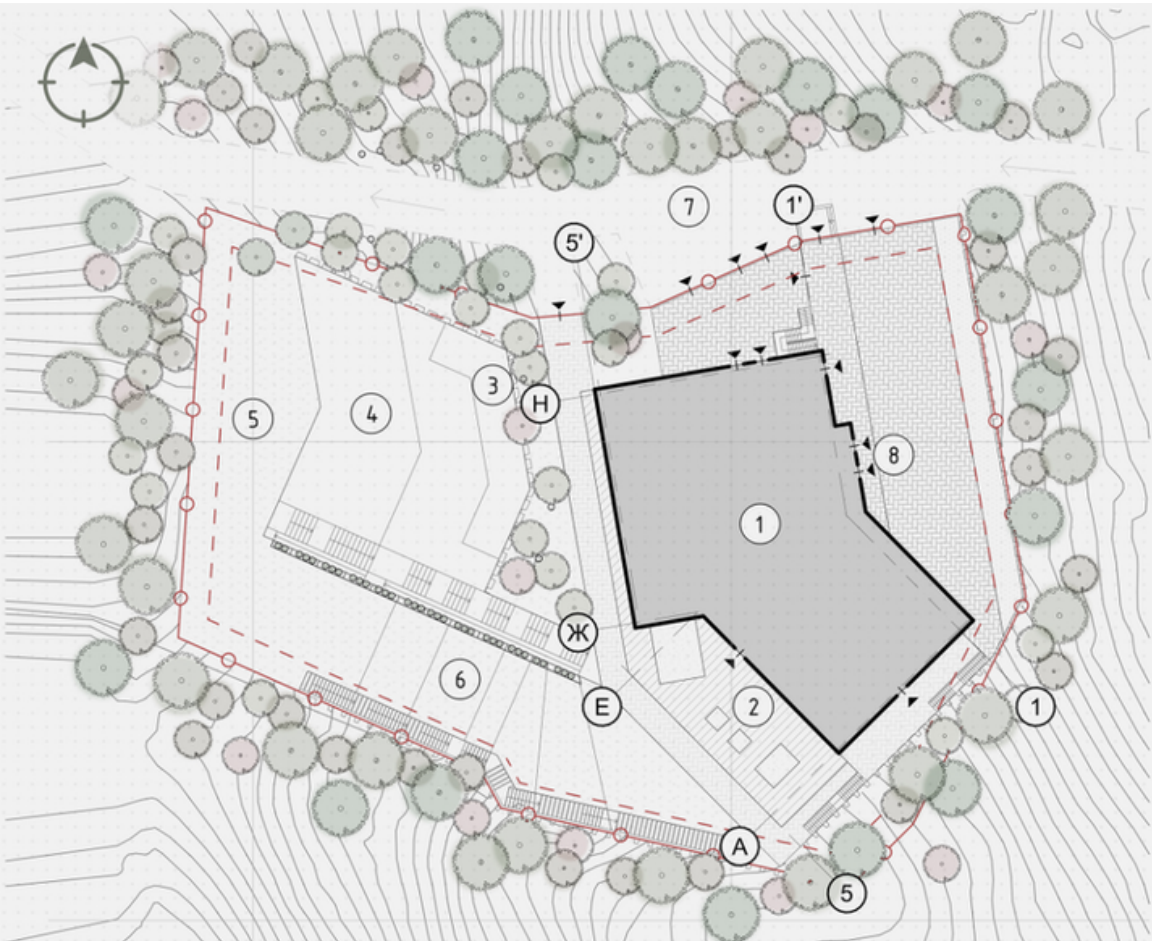

Генеральний план



Ситуаційний план




- Умовні позначення генерального плану:
- 1. Площа забудови
 - 2. Тераса
 - 3. Альтанки для відпочинку
 - 4. Дитчий майданчик
 - 5. Газон
 - 6. Зелені тераси для відпочинку
 - 7. Проїзд
 - 8. Ганок

- Умовні позначення ситуаційного плану:
- Ділянка проектування
 - - - Проїзд до ділянки
 - ▨ Місцева забудова
 - Лісові насадження




Фотофіксація ділянки




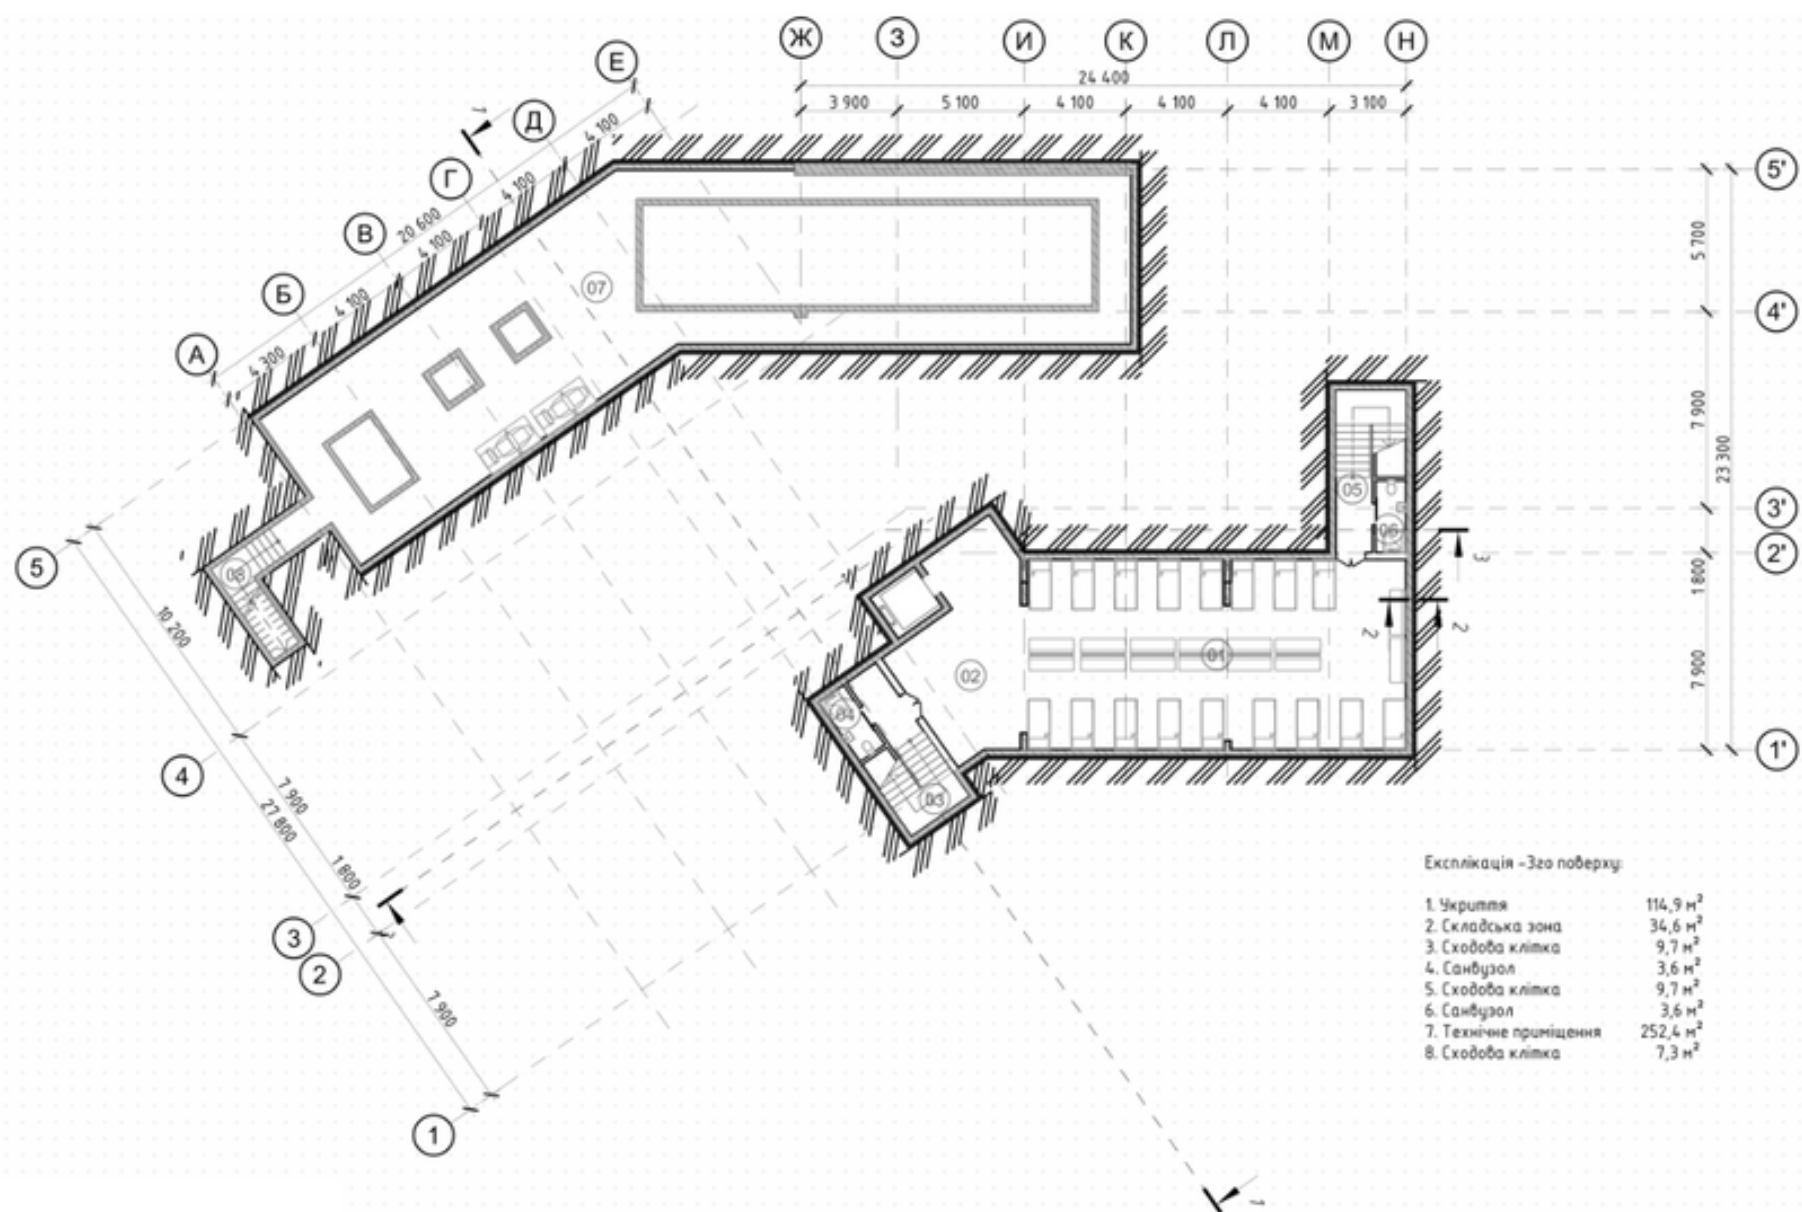

План -3го поверху

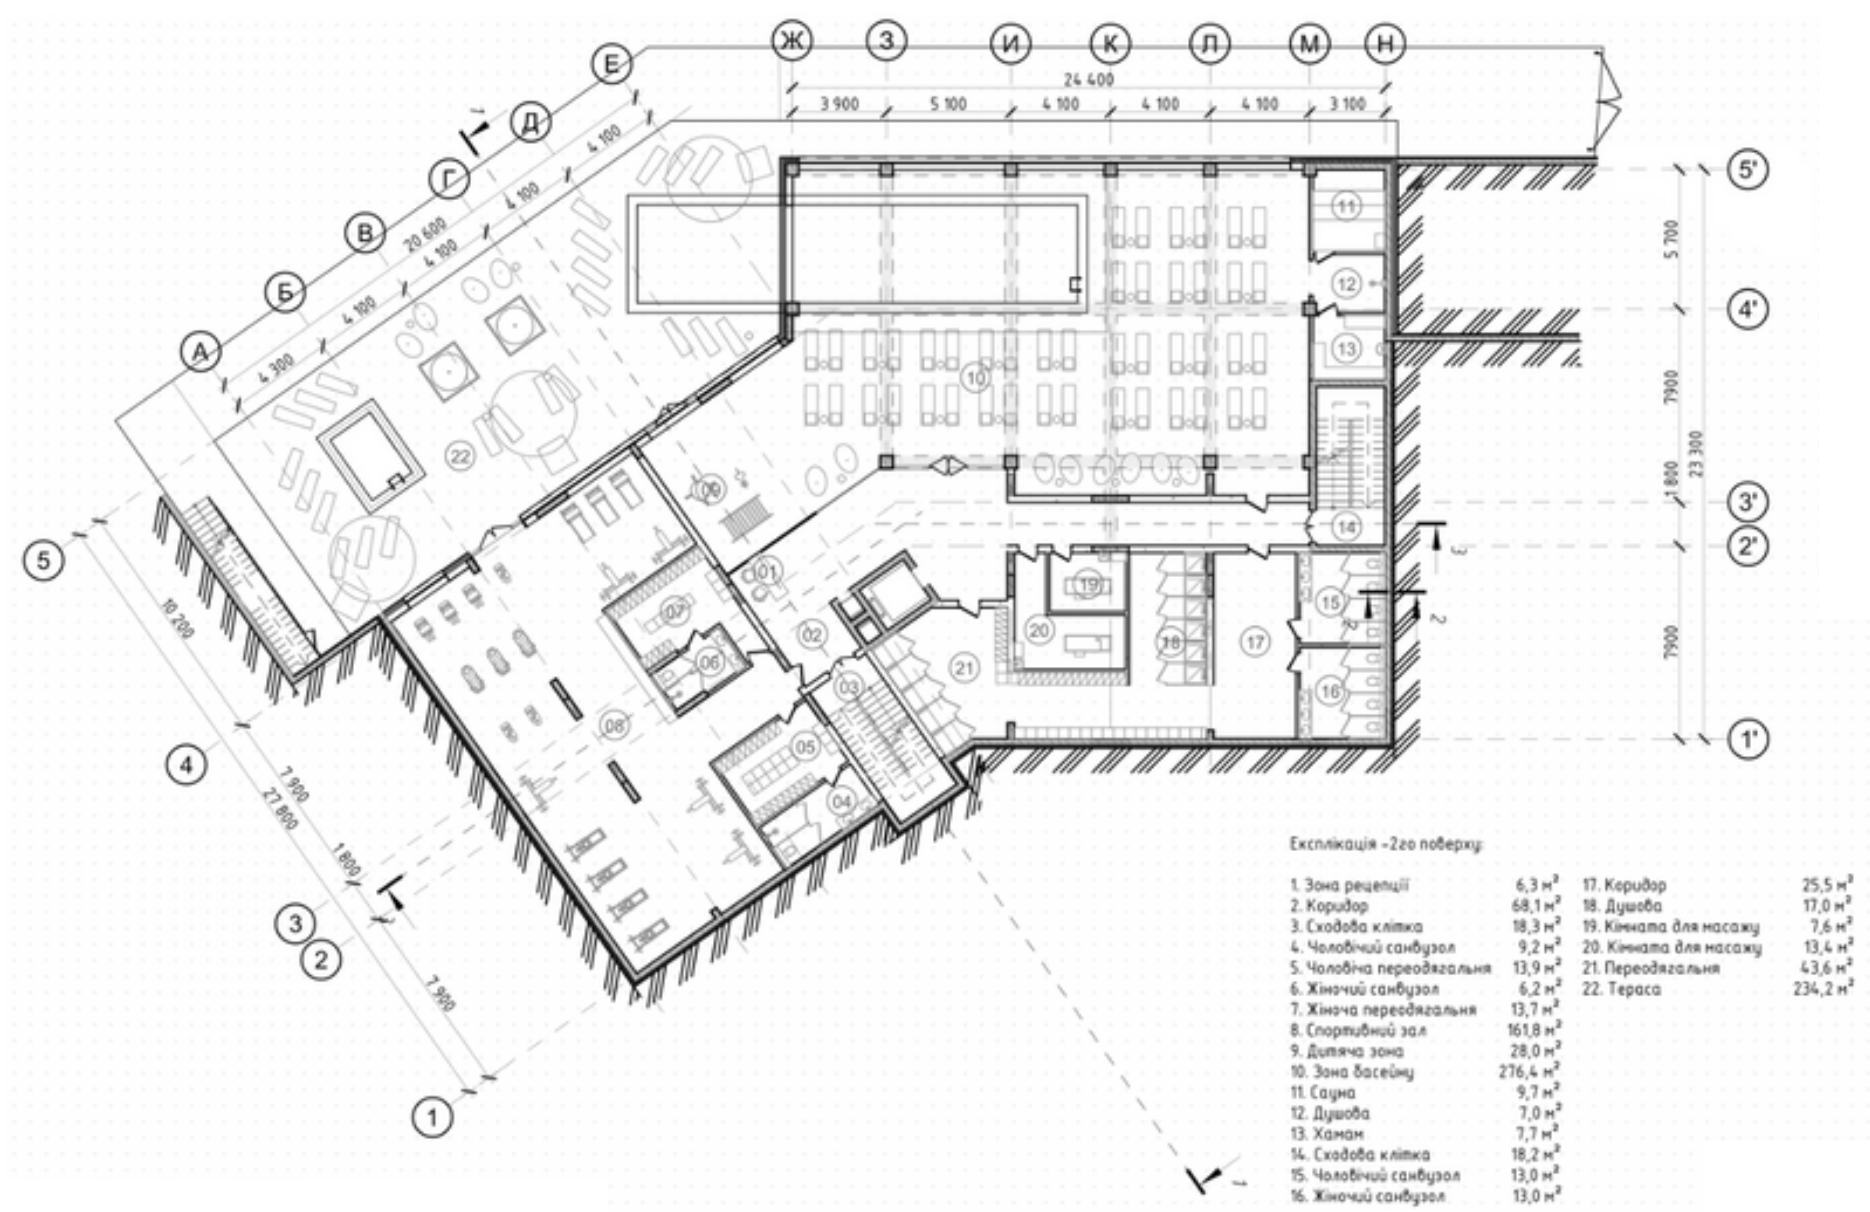

План -2го поверху

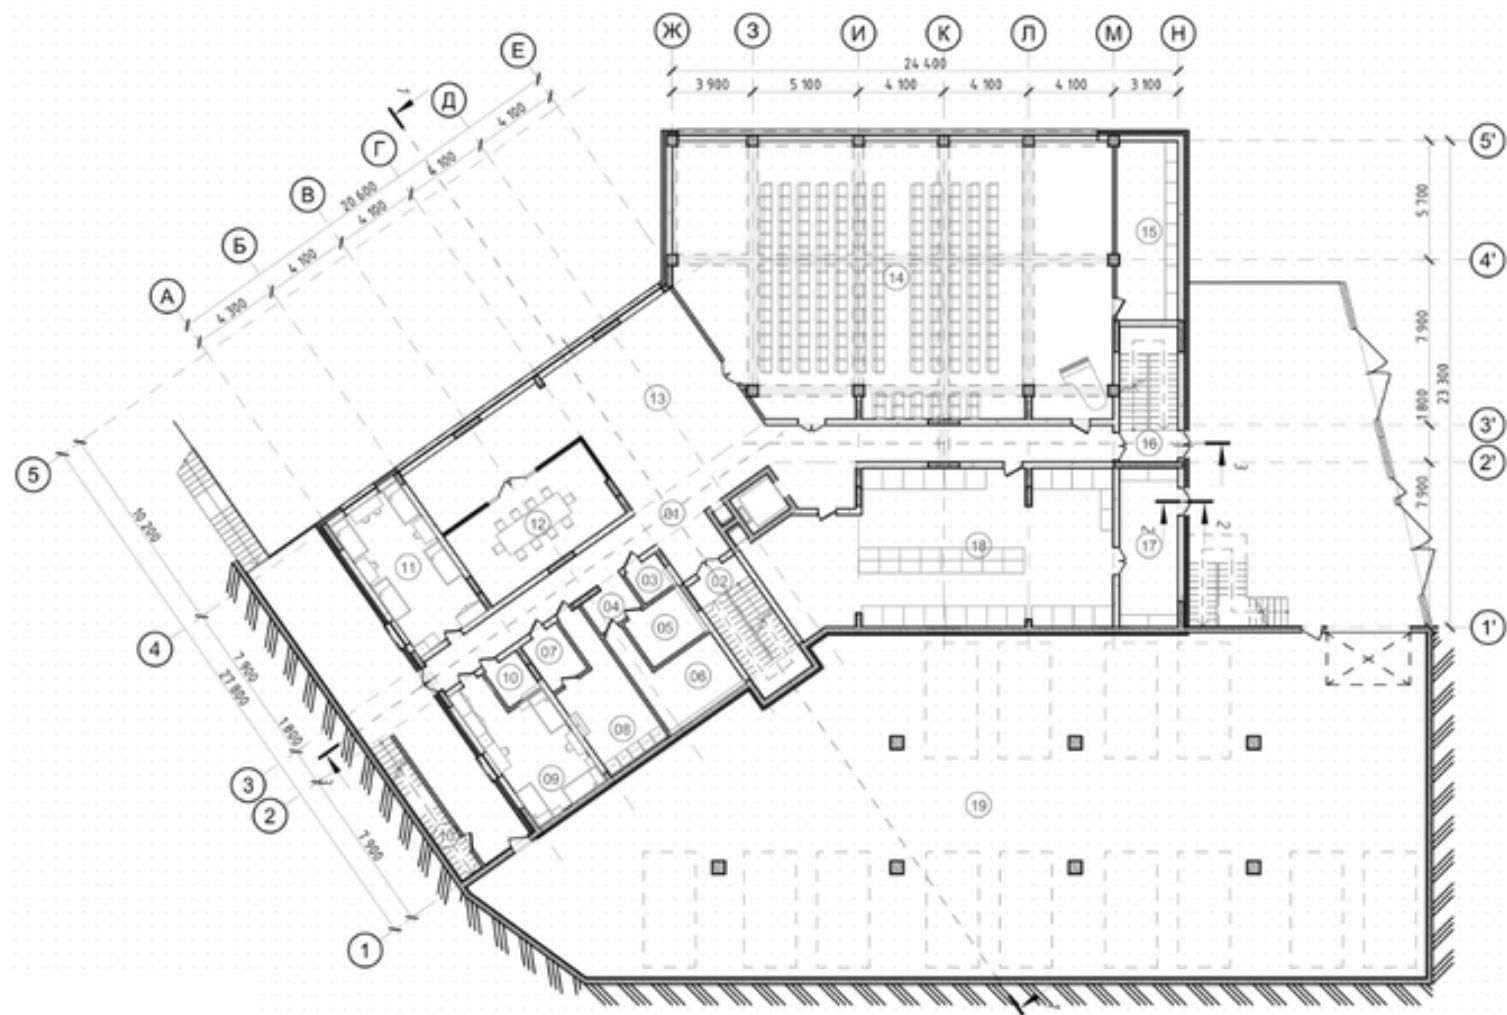

Експлікація -1го поверху

1. Коридор	77,3 м ²
2. Складська клітка	18,3 м ²
3. Санвузол для МГН	3,2 м ²
4. Коридор	4,2 м ²
5. Санвузол чоловічий	8,2 м ²
6. Санвузол жіночий	12,5 м ²
7. Склад чистої білизни	5,5 м ²
8. Пральня	19,4 м ²
9. Кімната чер. персоналу	25,4 м ²
10. Технічне приміщення	6,8 м ²
11. Кімната персоналу	29,8 м ²
12. Конференц зал	32,8 м ²
13. Лабі	86,7 м ²
14. Зала	252,0 м ²
15. Технічне приміщення	24,9 м ²
16. Складська клітка	16,2 м ²
17. Забита шубальня	20,5 м ²
18. Кухонний склад	117,5 м ²
19. Підземний паркинг	633,8 м ²

План -1го поверху




Експлікація 1-го поверху

01. Тамбур	13,6 м ²
02. Вестибль	10,6 м ²
03. Зона реєстрації	59,4 м ²
04. Коридор	9,7 м ²
05. Технічне приміщення	15,0 м ²
06. Складська клітка	18,2 м ²
07. Технічне приміщення	5,5 м ²
08. Складська клітка	4,8 м ²
09. Складська клітка	4,8 м ²
10. Спальня	18,5 м ²
11. Балкон	3,2 м ²
12. Балкон	3,5 м ²
13. Передпокій	4,8 м ²
14. Санвузол	4,8 м ²
15. Балкон	3,5 м ²
16. Санвузол	4,8 м ²
17. Передпокій	5,2 м ²
18. Спальня	19,2 м ²
19. Балкон	3,9 м ²
20. Передпокій	5,1 м ²
21. Санвузол	4,8 м ²
22. Спальня	19,2 м ²
23. Балкон	4,8 м ²
24. Передпокій	4,8 м ²
25. Санвузол	4,8 м ²
26. Спальня	18,5 м ²
27. Балкон	4,3 м ²
28. Передпокій	5,3 м ²
29. Санвузол	5,6 м ²
30. Вітальня	17,7 м ²
31. Балкон	8,8 м ²
32. Спальня	17,0 м ²
33. Передпокій	10,1 м ²
34. Санвузол	10,6 м ²
35. Спальня	18,5 м ²
36. Балкон	4,3 м ²
37. Коридор	31,5 м ²
38. Зона бару	22,5 м ²
39. Санвузол для МГН	3,4 м ²
40. Технічне приміщення	3,1 м ²
41. Складська клітка	18,2 м ²
42. Приміщення для спортивного інвентарю	21,3 м ²
43. Санвузол жіночий	5,4 м ²
44. Санвузол чоловічий	5,5 м ²
45. Прим. адміністратора	17,1 м ²
46. Тераса	135,6 м ²

План 1го поверху

Експлікація 2го, та 3го поверхів:

01. Сходово клітка	5,4 м ²
02. Хол	35,8 м ²
03. Коридор	62,9 м ²
04. Комара	6,2 м ²
05. Передокій	4,6 м ²
06. Санвузол	5,0 м ²
07. Спальня	18,5 м ²
08. Балкон	3,2 м ²
09. Передокій	4,6 м ²
10. Санвузол	5,0 м ²
11. Спальня	18,5 м ²
12. Балкон	3,5 м ²
13. Передокій	5,2 м ²
14. Санвузол	5,0 м ²
15. Спальня	19,3 м ²
16. Балкон	3,9 м ²
17. Передокій	5,2 м ²
18. Санвузол	5,0 м ²
19. Спальня	19,3 м ²
20. Балкон	4,8 м ²
21. Передокій	4,8 м ²
22. Санвузол	5,0 м ²
23. Спальня	17,9 м ²
24. Балкон	4,3 м ²
25. Передокій	4,8 м ²
26. Санвузол	4,8 м ²
27. Спальня	18,5 м ²
28. Балкон	4,3 м ²
29. Передокій	4,8 м ²
30. Санвузол	4,8 м ²
31. Спальня	18,5 м ²
32. Балкон	4,3 м ²
33. Передокій	4,7 м ²

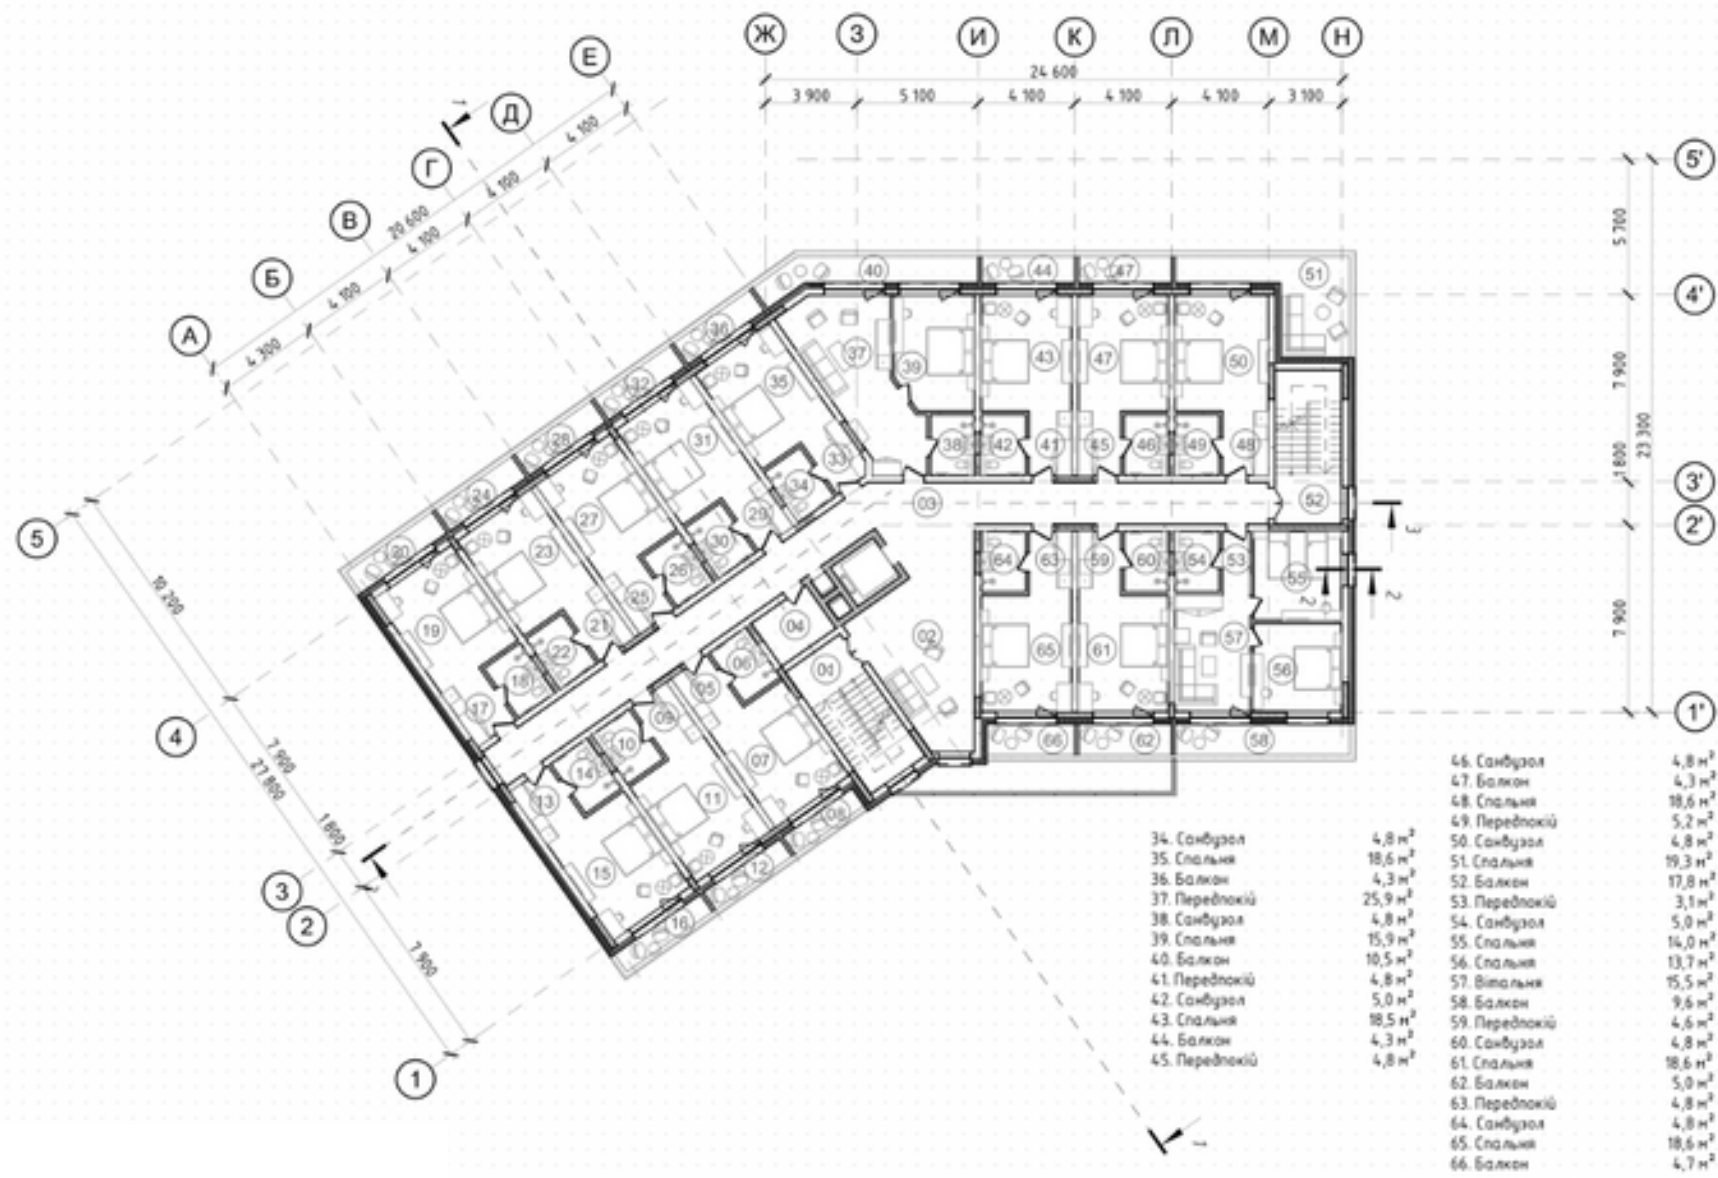

План 2го та 3го поверхів



План 4го поверху



Фасади



Розрізи

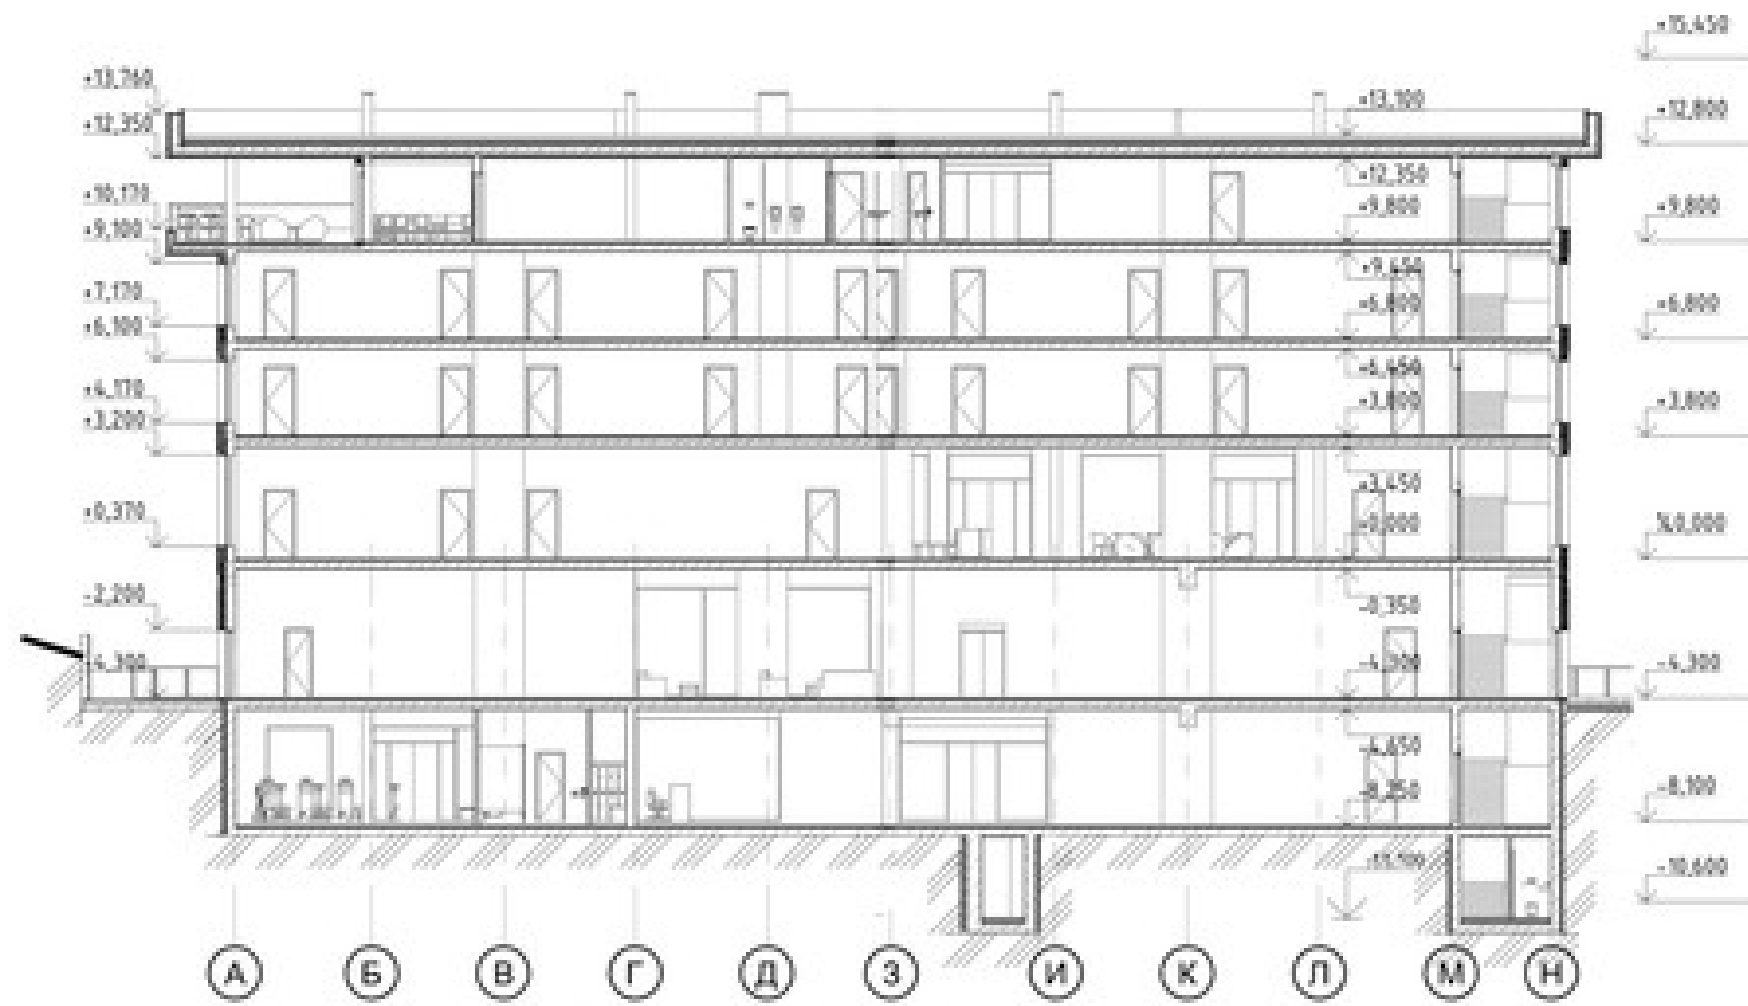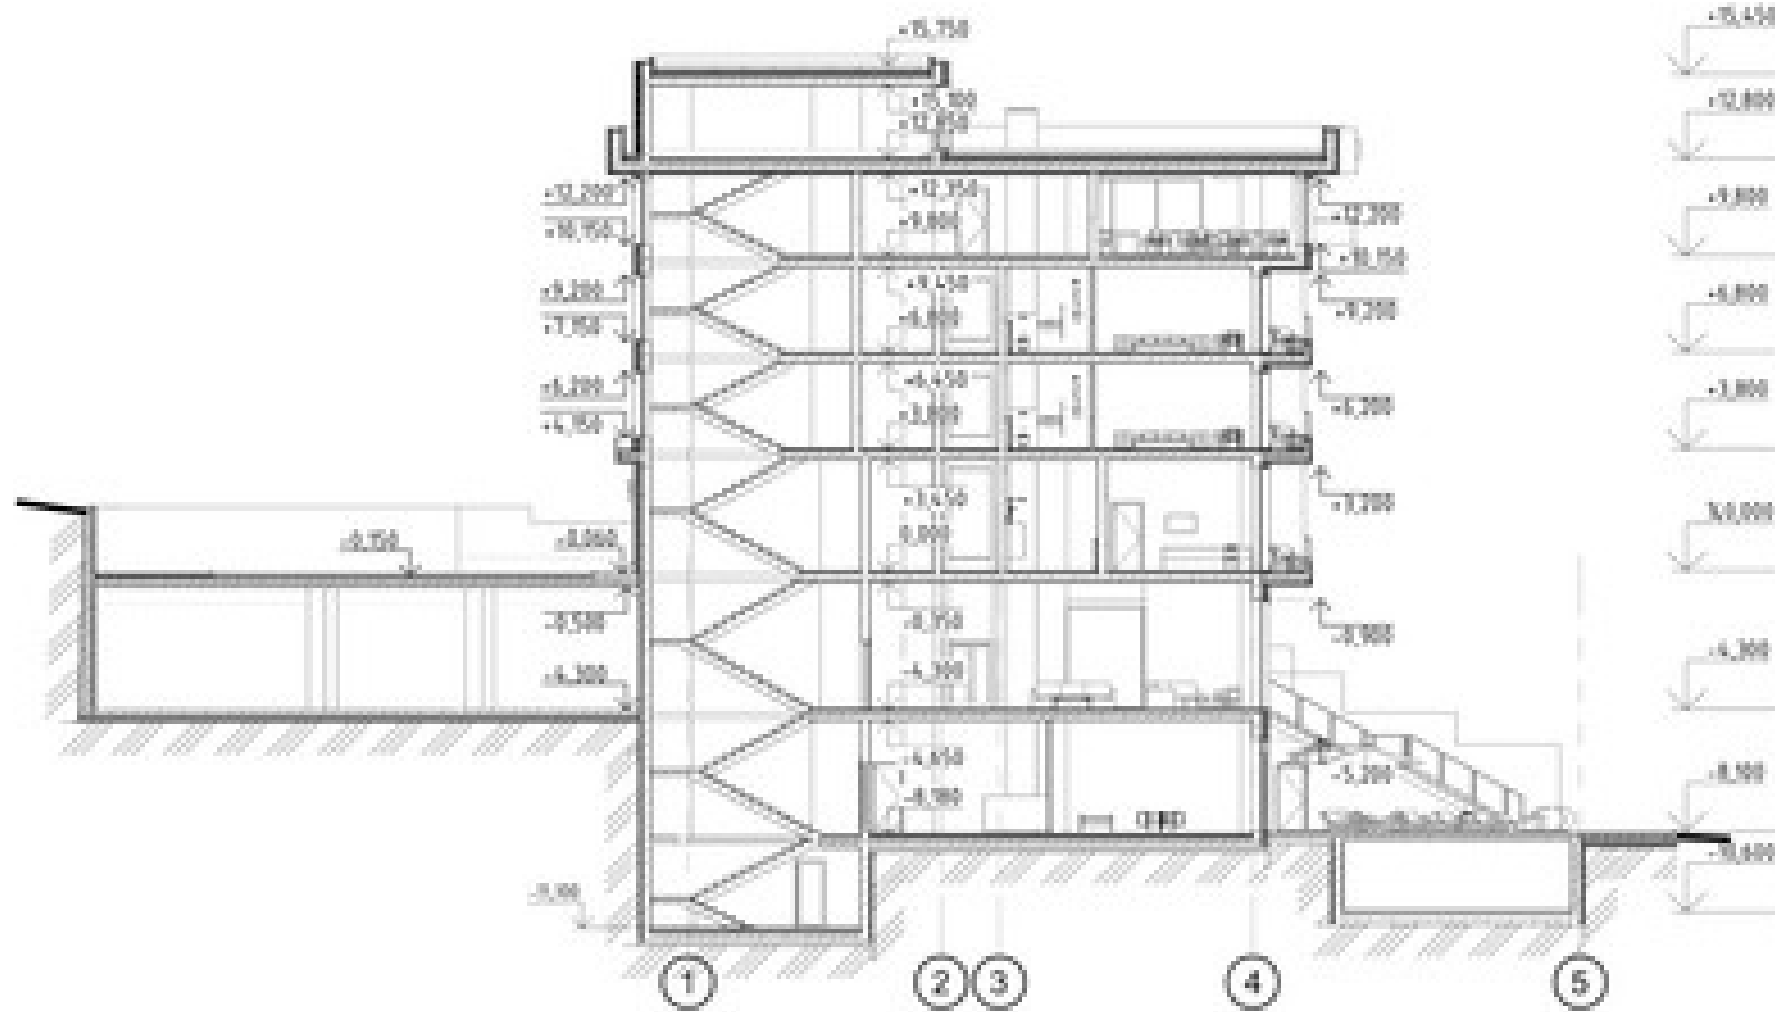


Візуалізація



Інтер'єр

